


PIANTA PIANO TERRA - scala 1:100

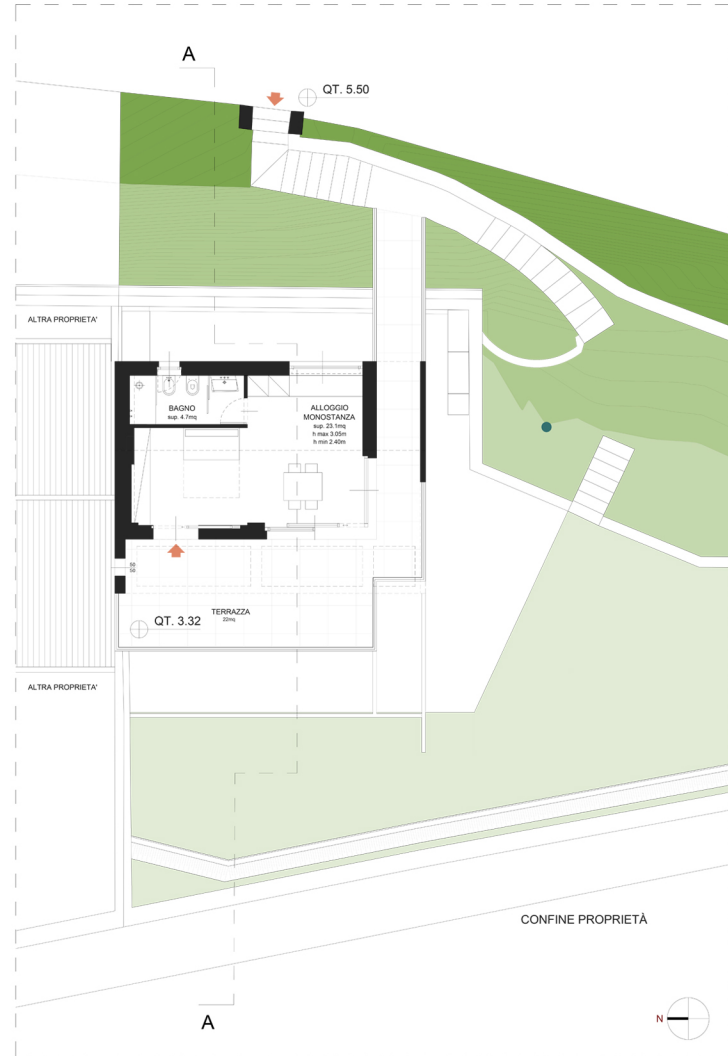

PIANTA PIANO PRIMO - scala 1:100