

01 PLANTA BAJA
ESTADO REFORMADO


Restaurante SABOC,
Carrer de la Fusina 3,
Barcelona

Candidatura al II Premio de Arquitectura Clásica y Restauración
de Monumentos: **Rafael Manzano Marín**

RESTAURANTE SABOC

ESCALA 1:100

Juan Carlos Fernández
Reyes Castellano
Adam Bresnick

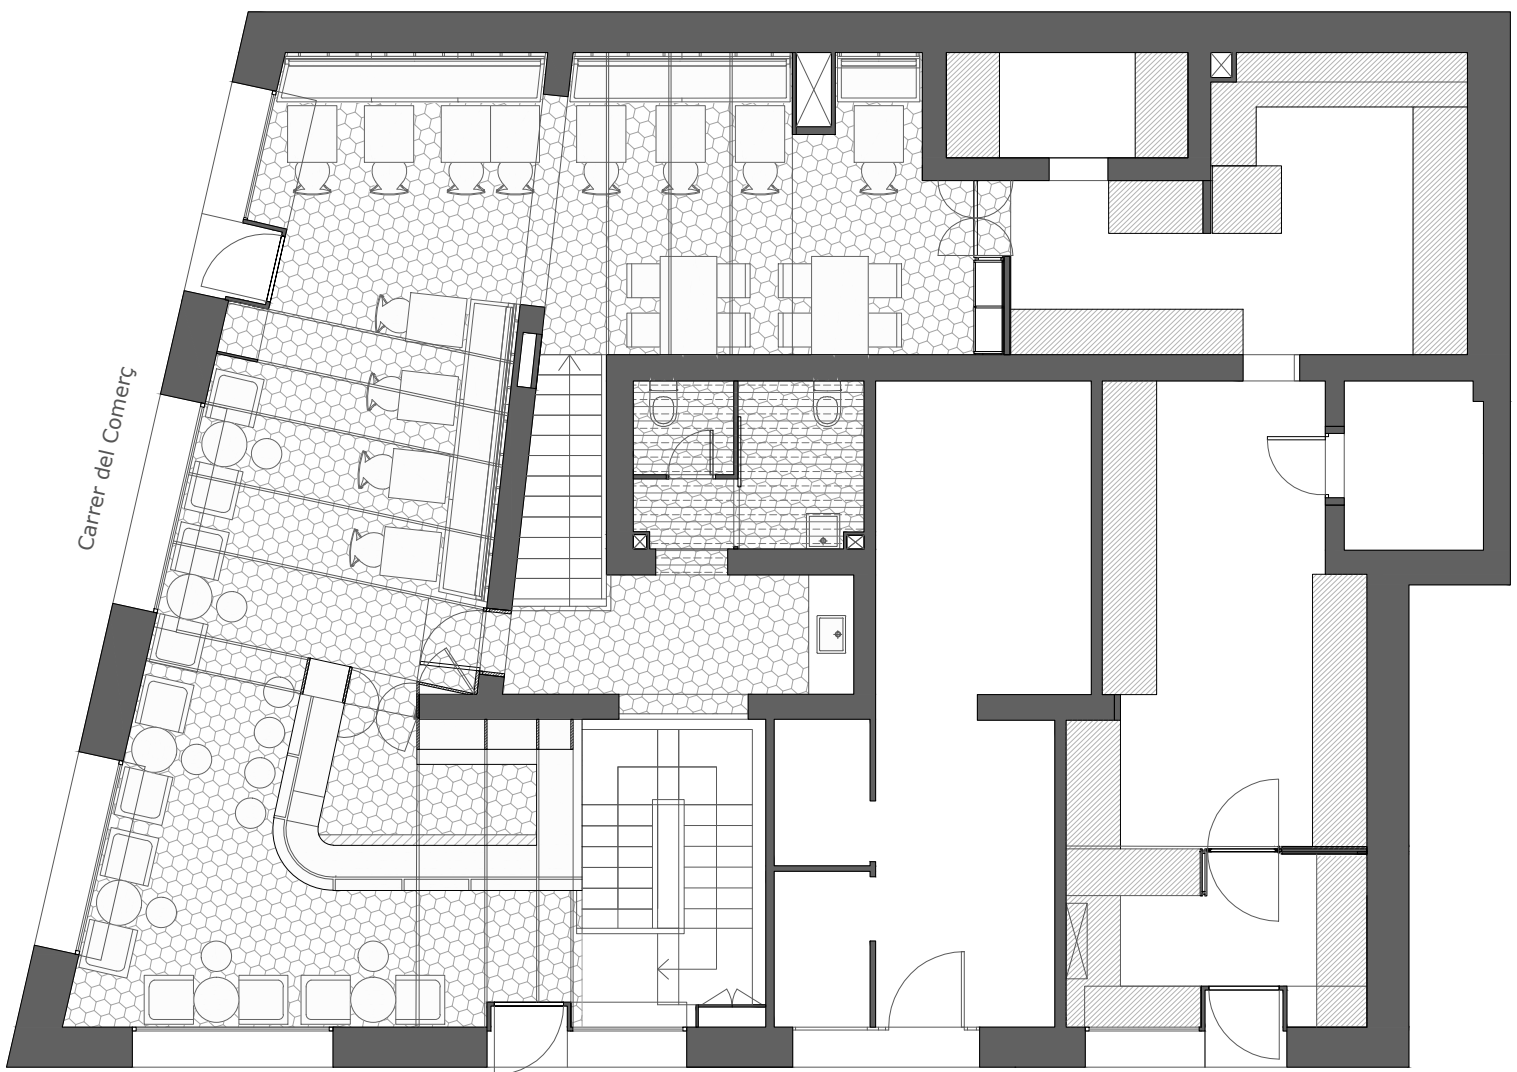

Carrer de la Fusina

Planta Baja e 1:100