


VILLA A+C
PIANTA PIANO RIALZATO_Scala 1:50
revisione 02/10_03_2016

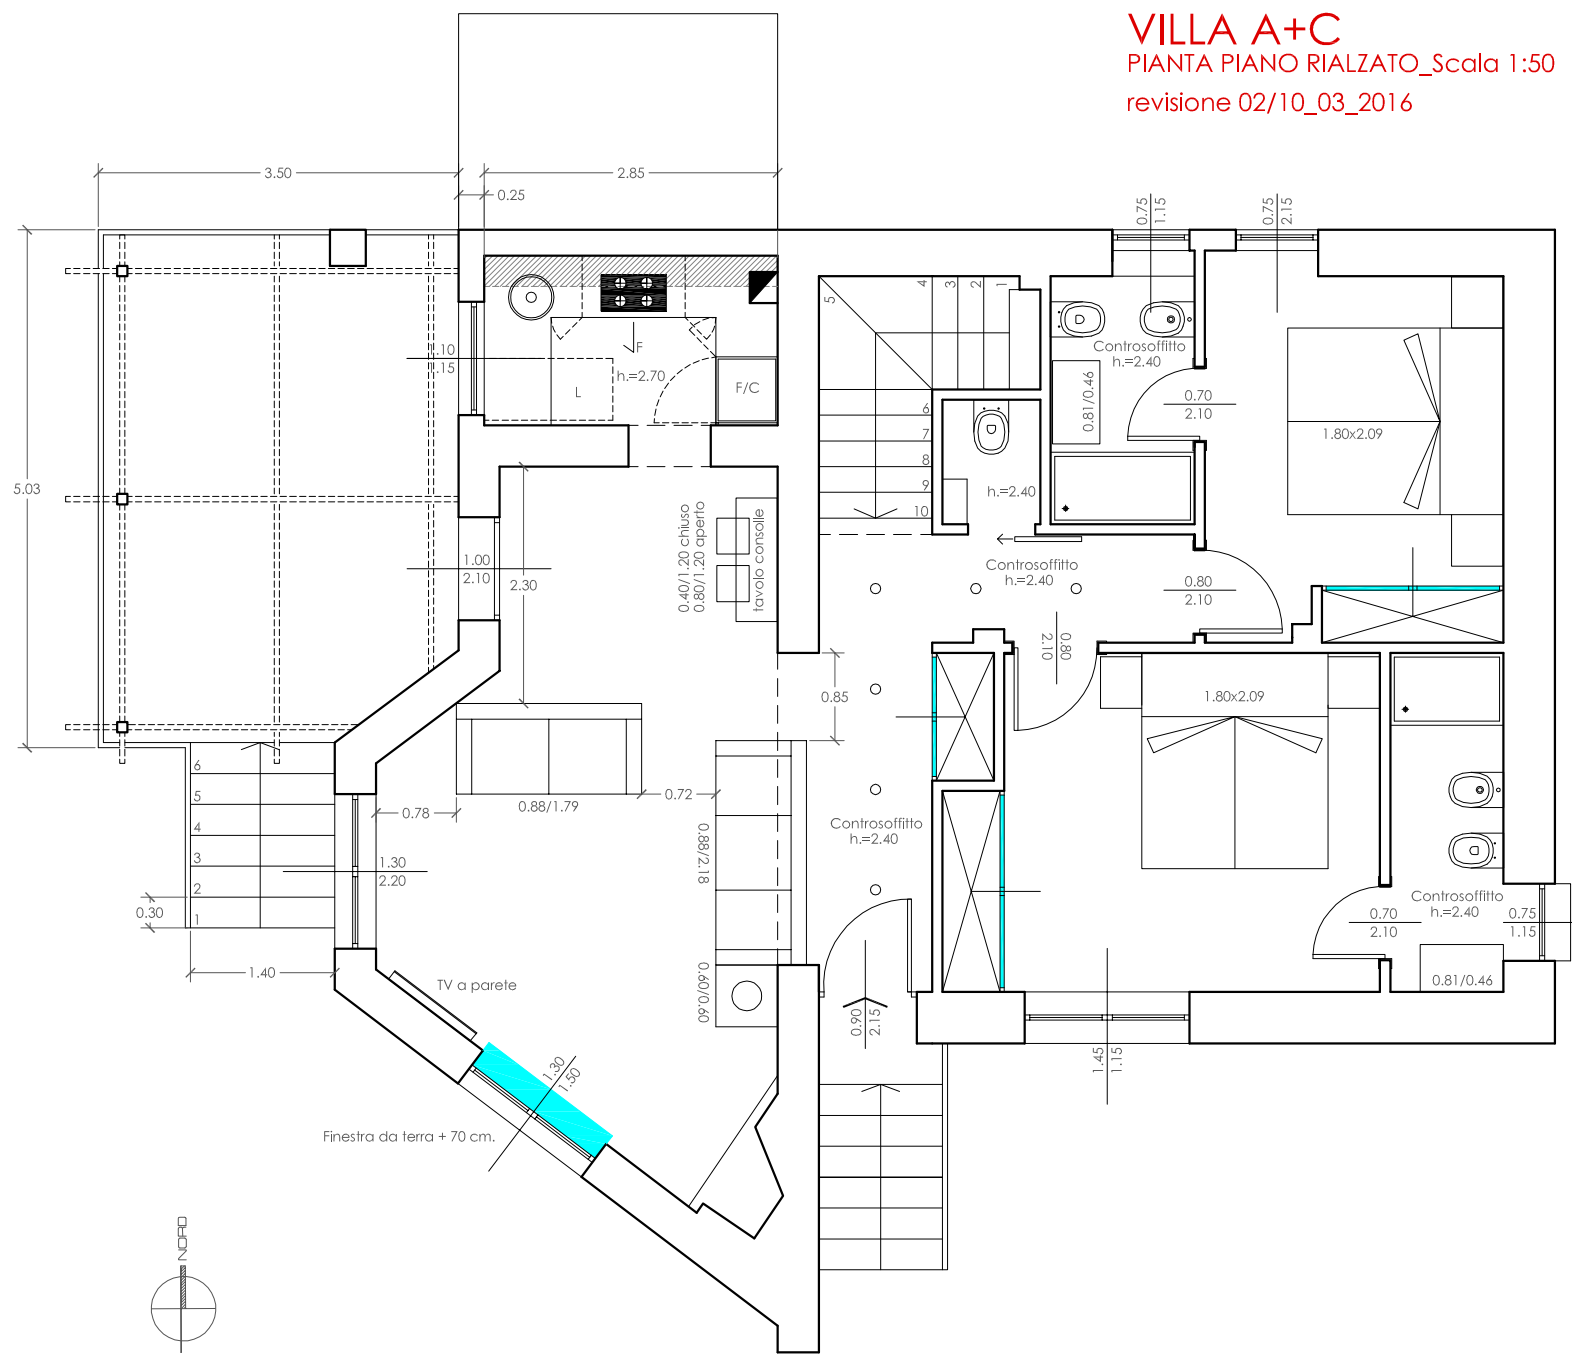

DATI METRICI PIANO RIALZATO

superficie utile calpestabile mq. 64.43
superficie lorda abitabile mq.94.17
superficie terrazzo mq.16.94

