




PIANTA PIANO TERRA

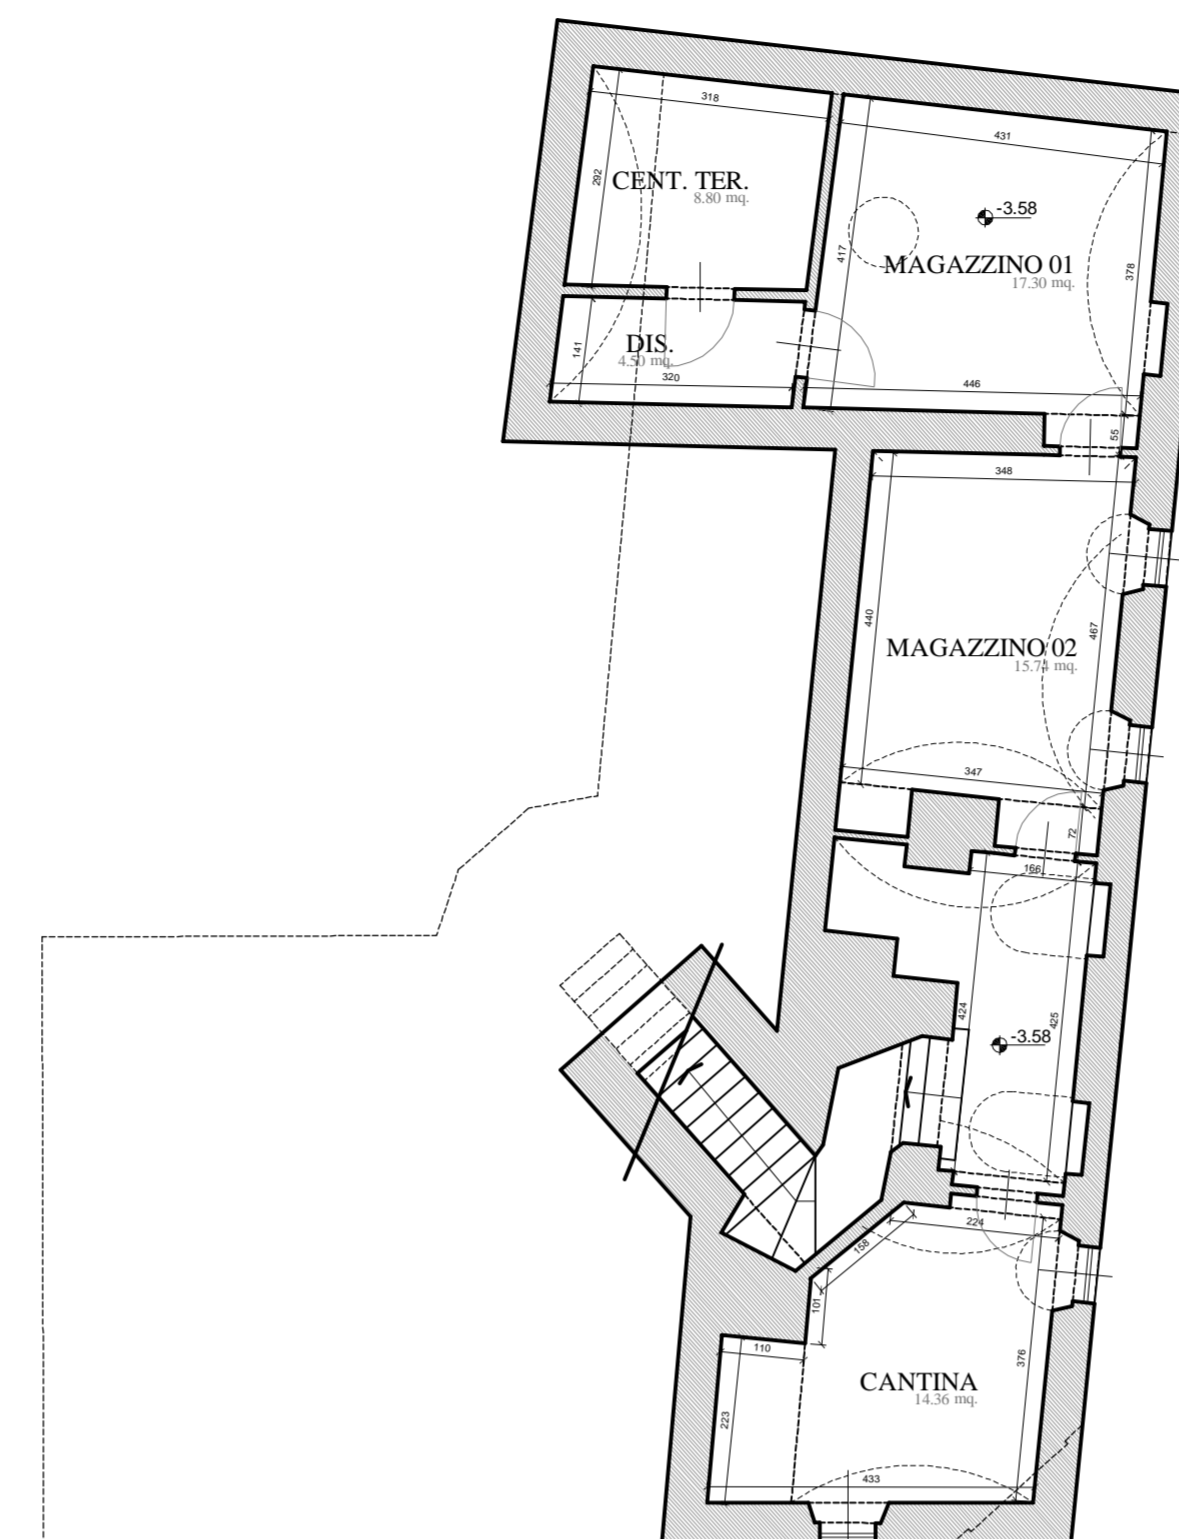

PIANTA PIANO INTERRATO

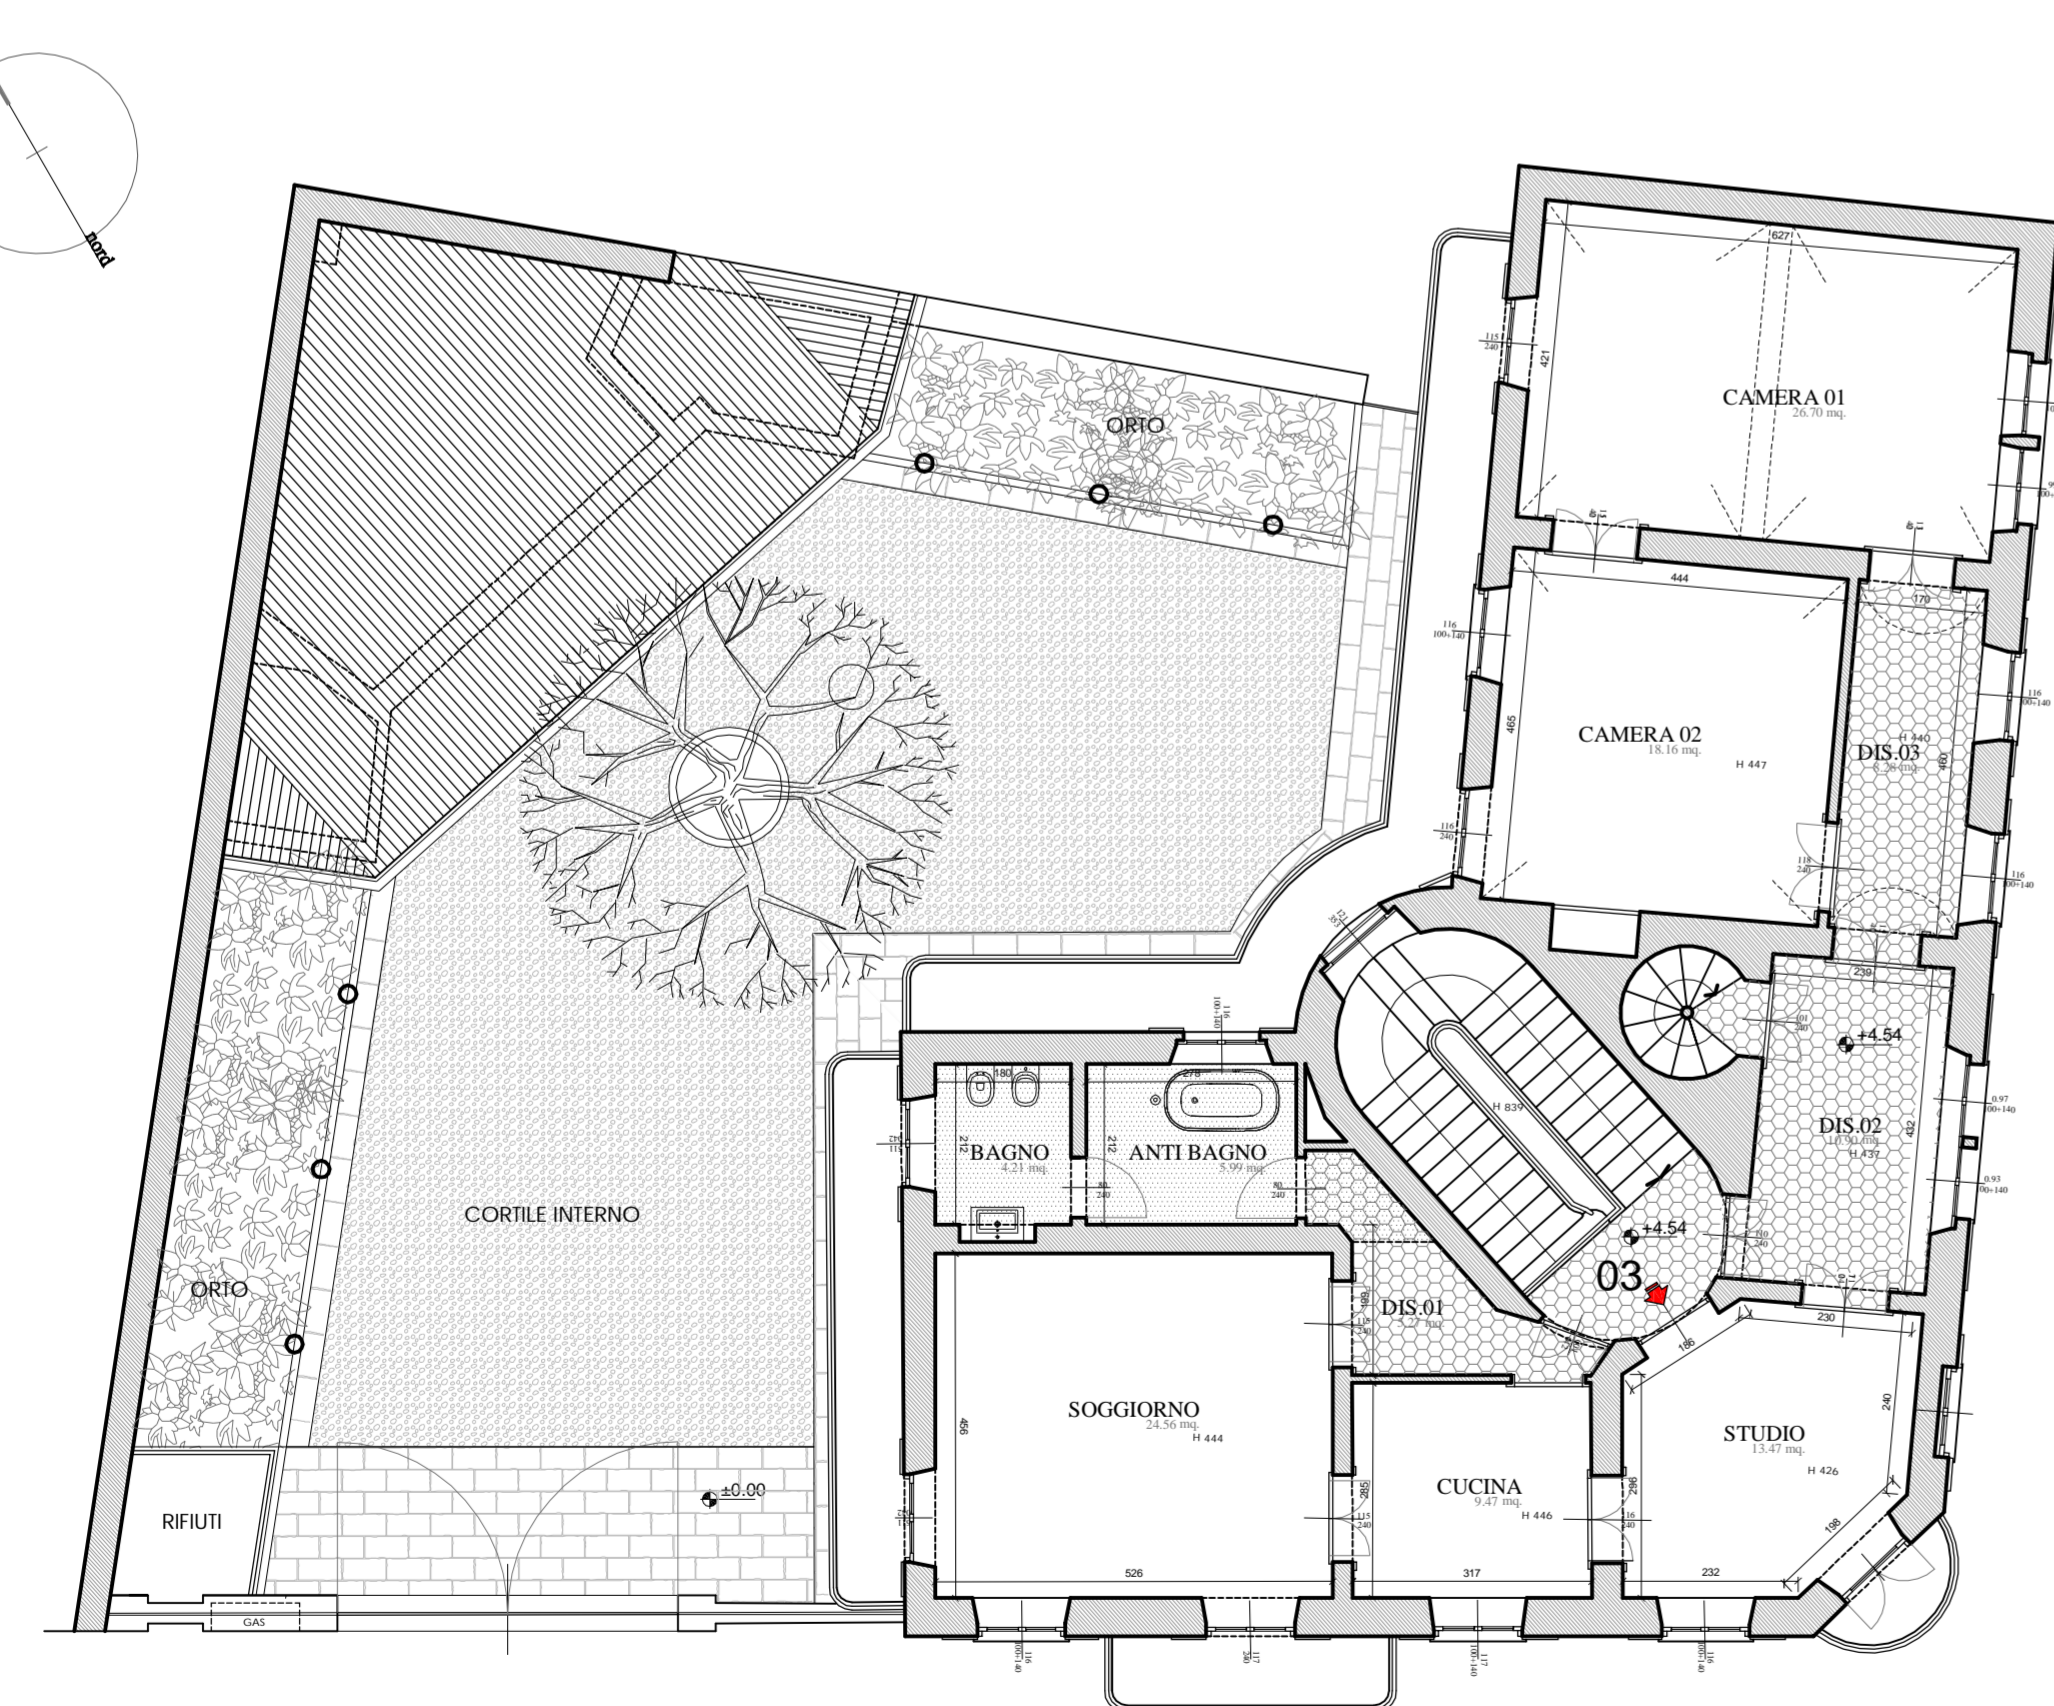

PIANTA PIANO PRIMO

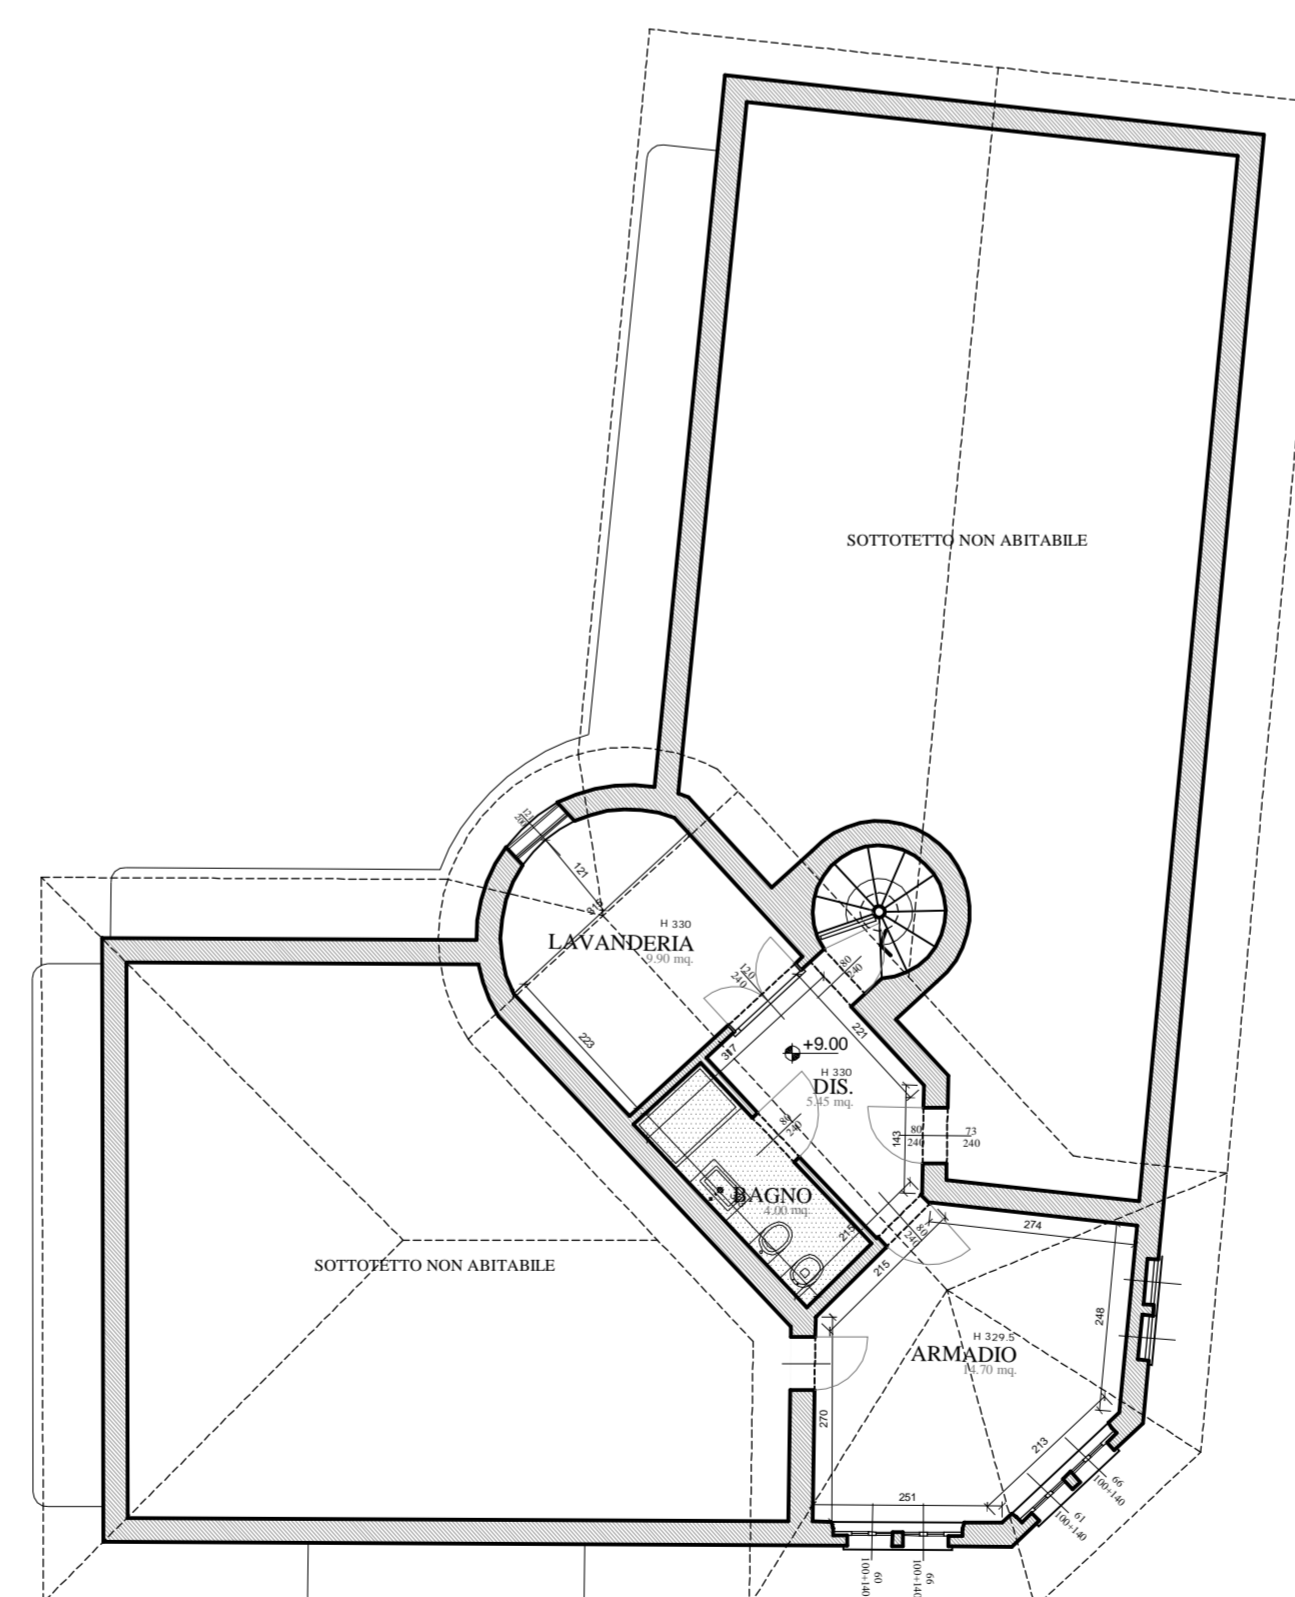

PIANTA PIANO SECONDO

PIANO TERRA

	superficie	1/8 superficie	sup. fin
SALA RIUNIONI	23.63 mq.	2.95 mq.	5.10 mq.
DISIMPEGNO	9.29 mq.	1.16 mq.	1.30 mq.
GURDAROBA	10.46 mq.	1.31 mq.	2.52 mq.
AULA DIDATTICA	56.71 mq.	7.09 mq.	10.41 mq.
SPOGLIATOIO	3.99 mq.	0.50 mq.	mq.
INGRESSO	13.15 mq.	1.64 mq.	4.60 mq.
SCALA	23.00 mq.	2.88 mq.	mq.
BAGNO	4.29 mq.	0.54 mq.	2.54 mq.
ANTIBAGNO	6.10 mq.	0.76 mq.	1.07 mq.
TOTALE	150.62 mq.		

PIANO PRIMO

	superficie	1/8 superficie	sup. fin
SOGGIORNO	24.56 mq.	3.07 mq.	7.20 mq.
CUCINA	9.47 mq.	1.18 mq.	1.63 mq.
STUDIO	13.47 mq.	1.68 mq.	4.41 mq.
CAMERA 02	18.16 mq.	2.27 mq.	4.40 mq.
CAMERA 01	26.70 mq.	3.34 mq.	5.53 mq.
DISIMPEGNO 01	5.27 mq.	0.66 mq.	mq.
DISIMPEGNO 02	10.90 mq.	1.36 mq.	2.60 mq.
DISIMPEGNO 03	8.28 mq.	1.04 mq.	3.24 mq.
SCALA	3.60 mq.	0.45 mq.	mq.
BAGNO	4.21 mq.	0.53 mq.	2.76 mq.
ANTIBAGNO	5.90 mq.	0.74 mq.	1.62 mq.
TOTALE	130.52 mq.		


PIANO SECONDO

	superficie	1/8 superficie	sup. fin
LAVANDERIA	9.90 mq.	1.24 mq.	2.42 mq.
ARMADIO	14.70 mq.	1.84 mq.	3.36 mq.
DISIMPEGNO	5.45 mq.	0.68 mq.	mq.
BAGNO	4.00 mq.	0.50 mq.	0.90 mq.
TOTALE	34.05 mq.		

DEPANDANCE

	superficie	1/8 superficie	sup. fin
LOCALE	18.10 mq.	2.26 mq.	10.46 mq.
LOC. TECNICO	3.51 mq.	0.44 mq.	mq.
ANTIBAGNO	2.52 mq.	0.32 mq.	1.68 mq.
BAGNO	1.66 mq.	0.21 mq.	AREAZIONE FORZATA
TOTALE	25.79 mq.		

CONTEGGI AEROILLUMINANTI

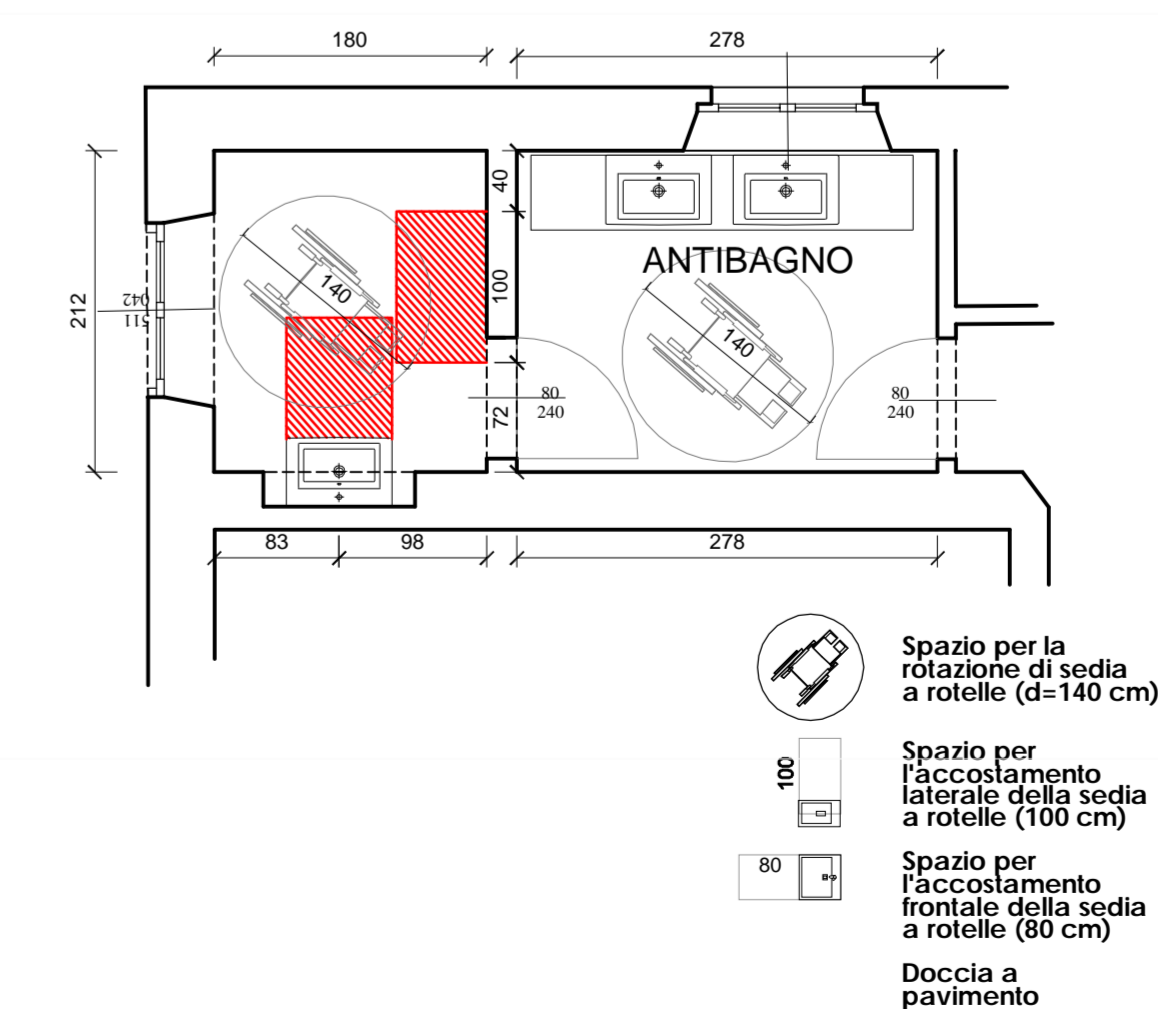

DIMOSTRAZIONE BAGNO L.13

CITTA' DI CHIERI
ACCADEMIA VERGNANO
Via Cesare Balbo n.4

ROBERTO FERRERO ARCHITETTO
Via Valle Balbo n. 11 - 10020 PRATO (TO) - P.I. 0491802012 - Tel e Fax +39 011 811242 - 09 538 363001
architettoferrero@gmail.com

TITOLO
**P.di C. convenzionato
MODIFICHE INTERNE PER
ADEGUAMENTO FUNZIONALE**

COMMITENTE
CASA DEL CAFFE' VERGNANO
ss. Torino-Asti K.20
SANTENA - TO

PROGETTO
PIANTE e CONTEGGI

TAVOLA
1P
DATE
Novembre 2016
SCALA
scala 1:100

AGGIORNAMENTI
FILE
Tavola_Permesso