



laag -01

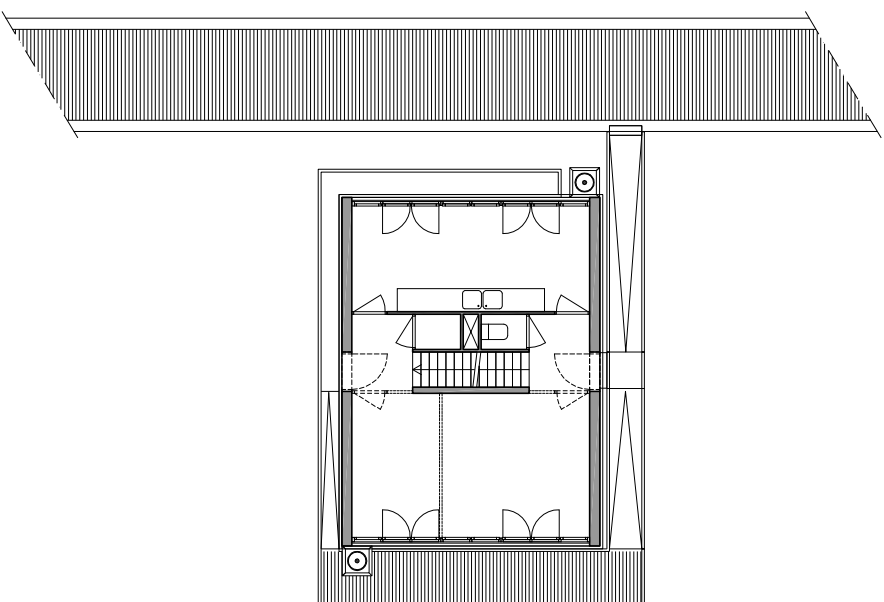

laag 00

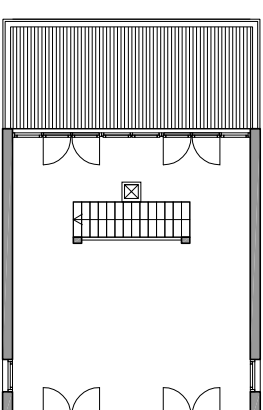

laag 01



PRESENTATIE

project
specificatie

Waterwoningen Waterbuurt West
plattegronden - solo

werknr. 0105
schaal 1:200
datum 09-01-2012

solo-PL

bestand: 0105-208-081116-000000



Architectenbureau Marlies Rohmer