


**PIANTA PIANO PRIMO**



**PIANTA PIANO TERRA**

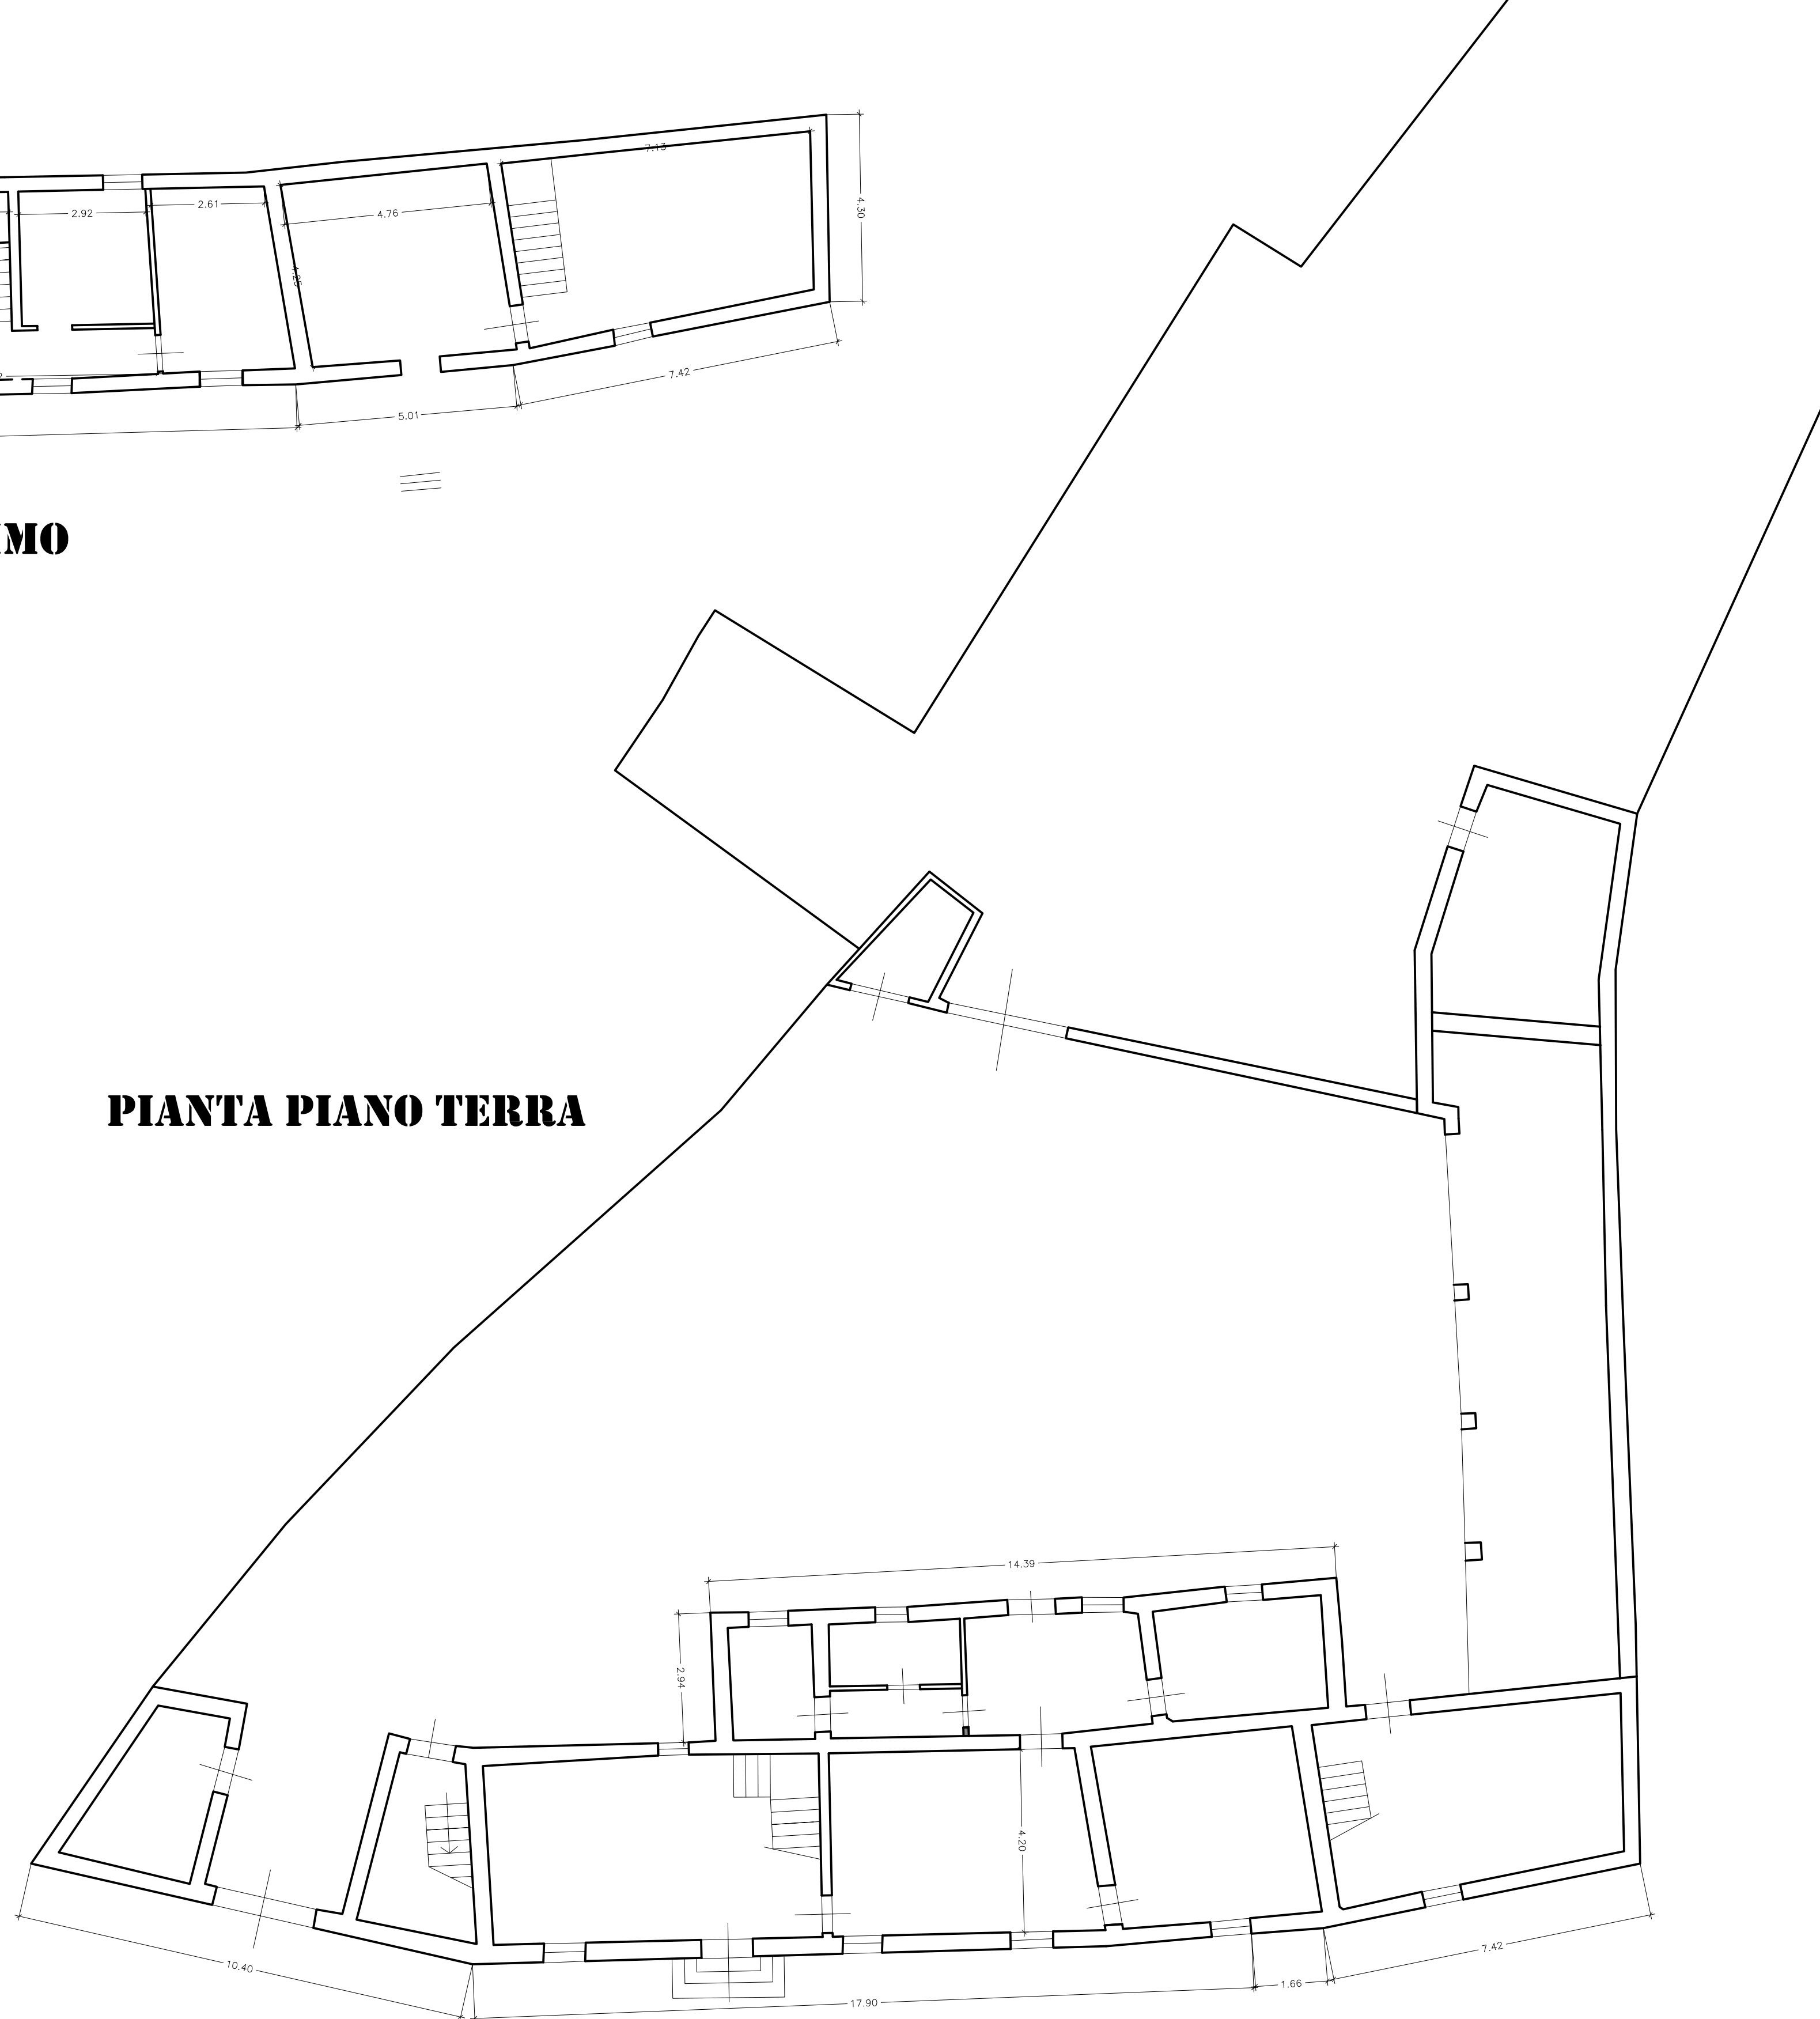

**COMUNE DI SARROCH**

**PROVINCIA DI CAGLIARI**

**RISTRUTTURAZIONE E ADEGUAMENTO STATICO  
E DI MESSA A NORMA DELLA CASA MAXIA**

**PROGETTO ESECUTIVO**

**2**

**SCALA 1:100**

**PIANTE PIANO TERRA E PRIMO**



**PROGETTAZIONE:  
ROBERTO BORDICCHIA INGEGNERE**

**MARIO BORDICCHIA ARCHITETTO**

**FEBBRAIO 2012**