




Consulente  
Indirizzo  
Telefono  
Fax  
e-mail

Consulente  
Indirizzo  
Telefono  
Fax  
e-mail

Consulente  
Indirizzo  
Telefono  
Fax  
e-mail

Consulente  
Indirizzo  
Telefono  
Fax  
e-mail

Consulente  
Indirizzo  
Telefono  
Fax  
e-mail

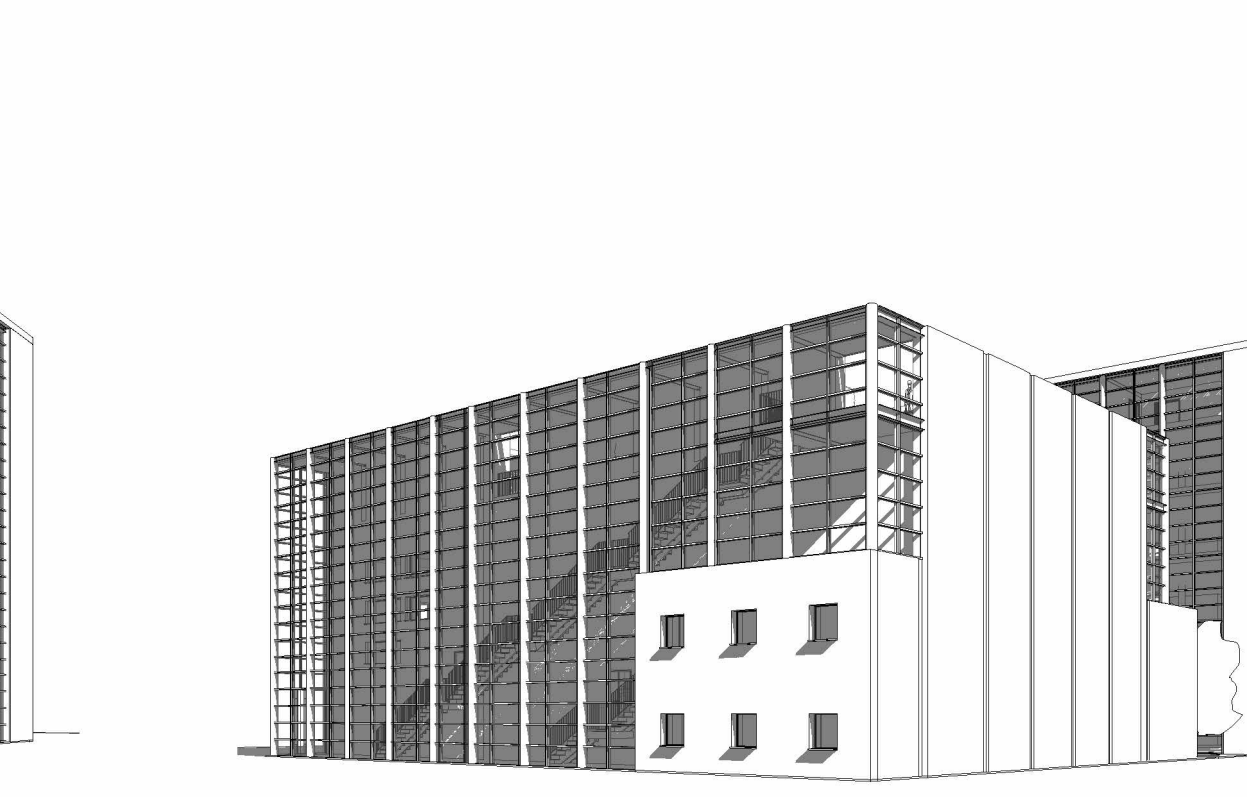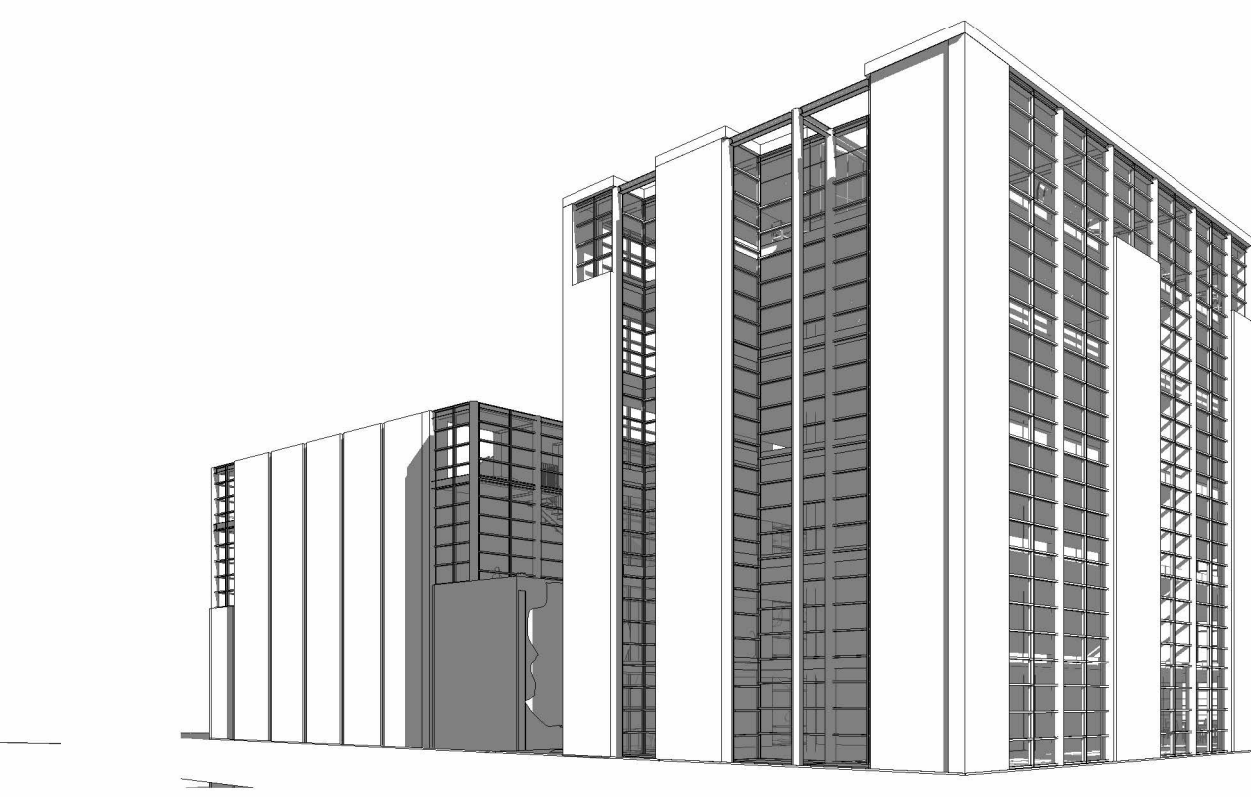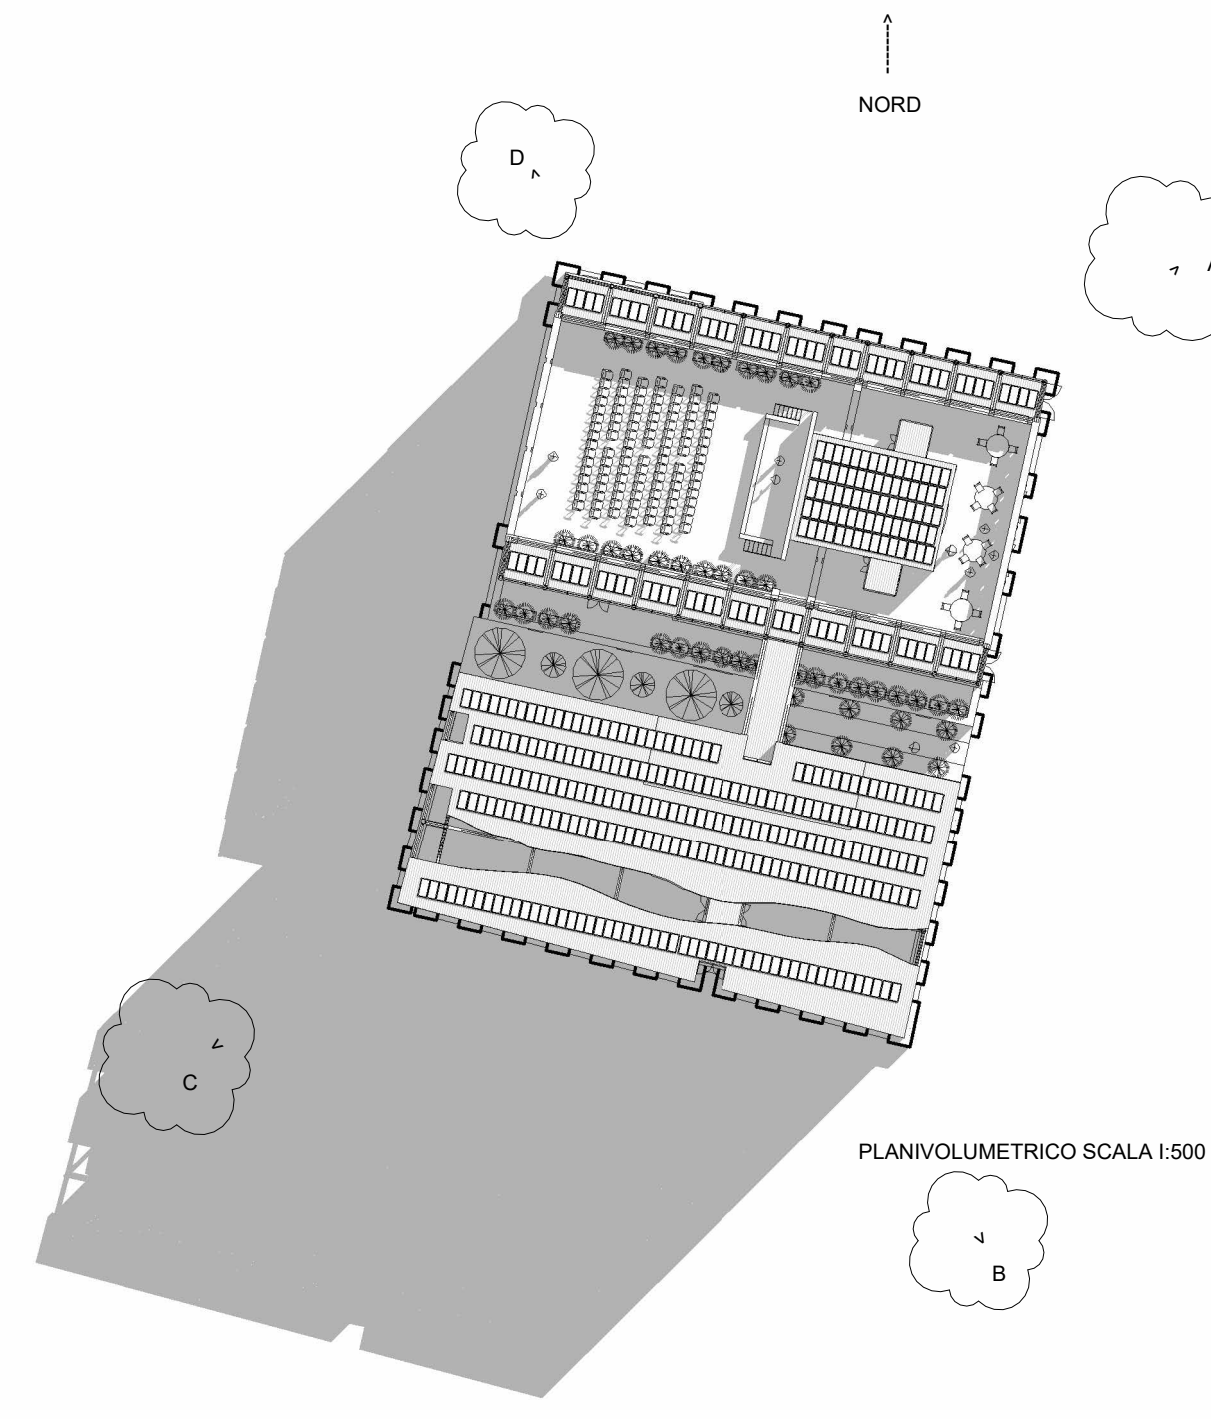


VEDUTA PROSPETTICA PUNTO A


VEDUTA PROSPETTICA PUNTO B

VEDUTA PROSPETTICA PUNTO C


VEDUTA PROSPETTICA PUNTO D

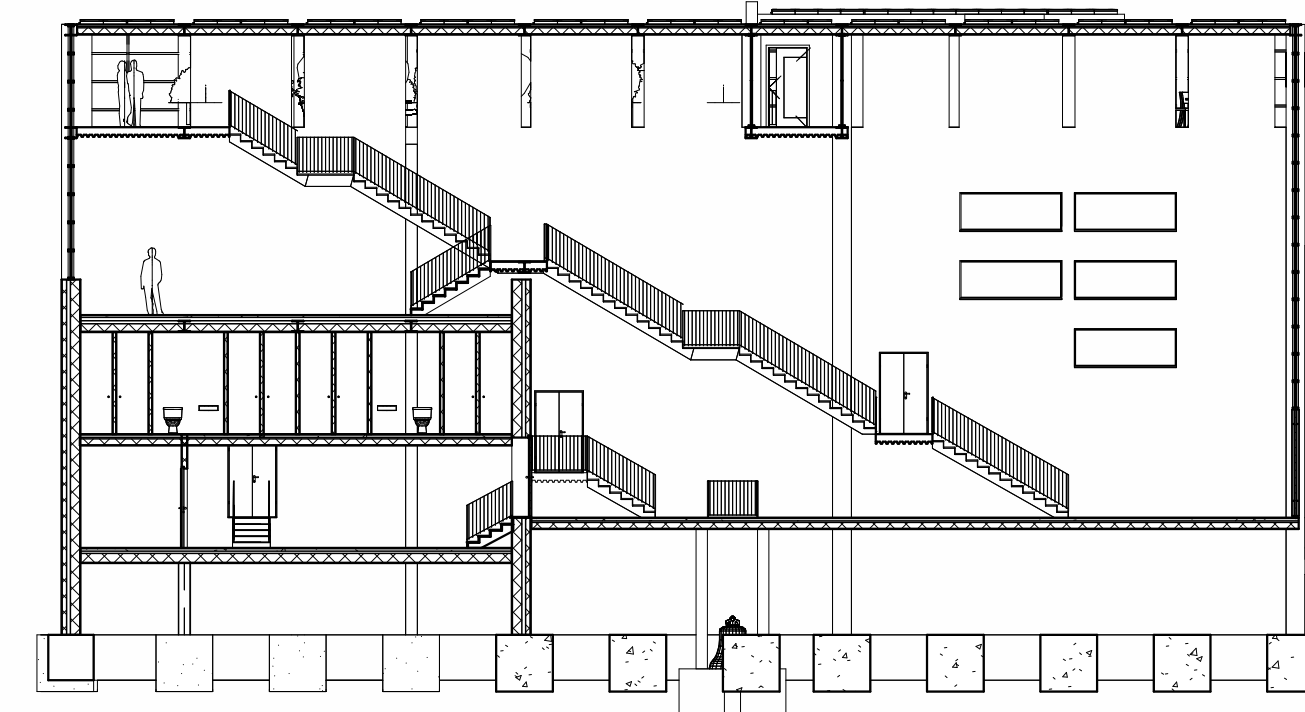

SEZIONE 4-4 SCALA 1:200

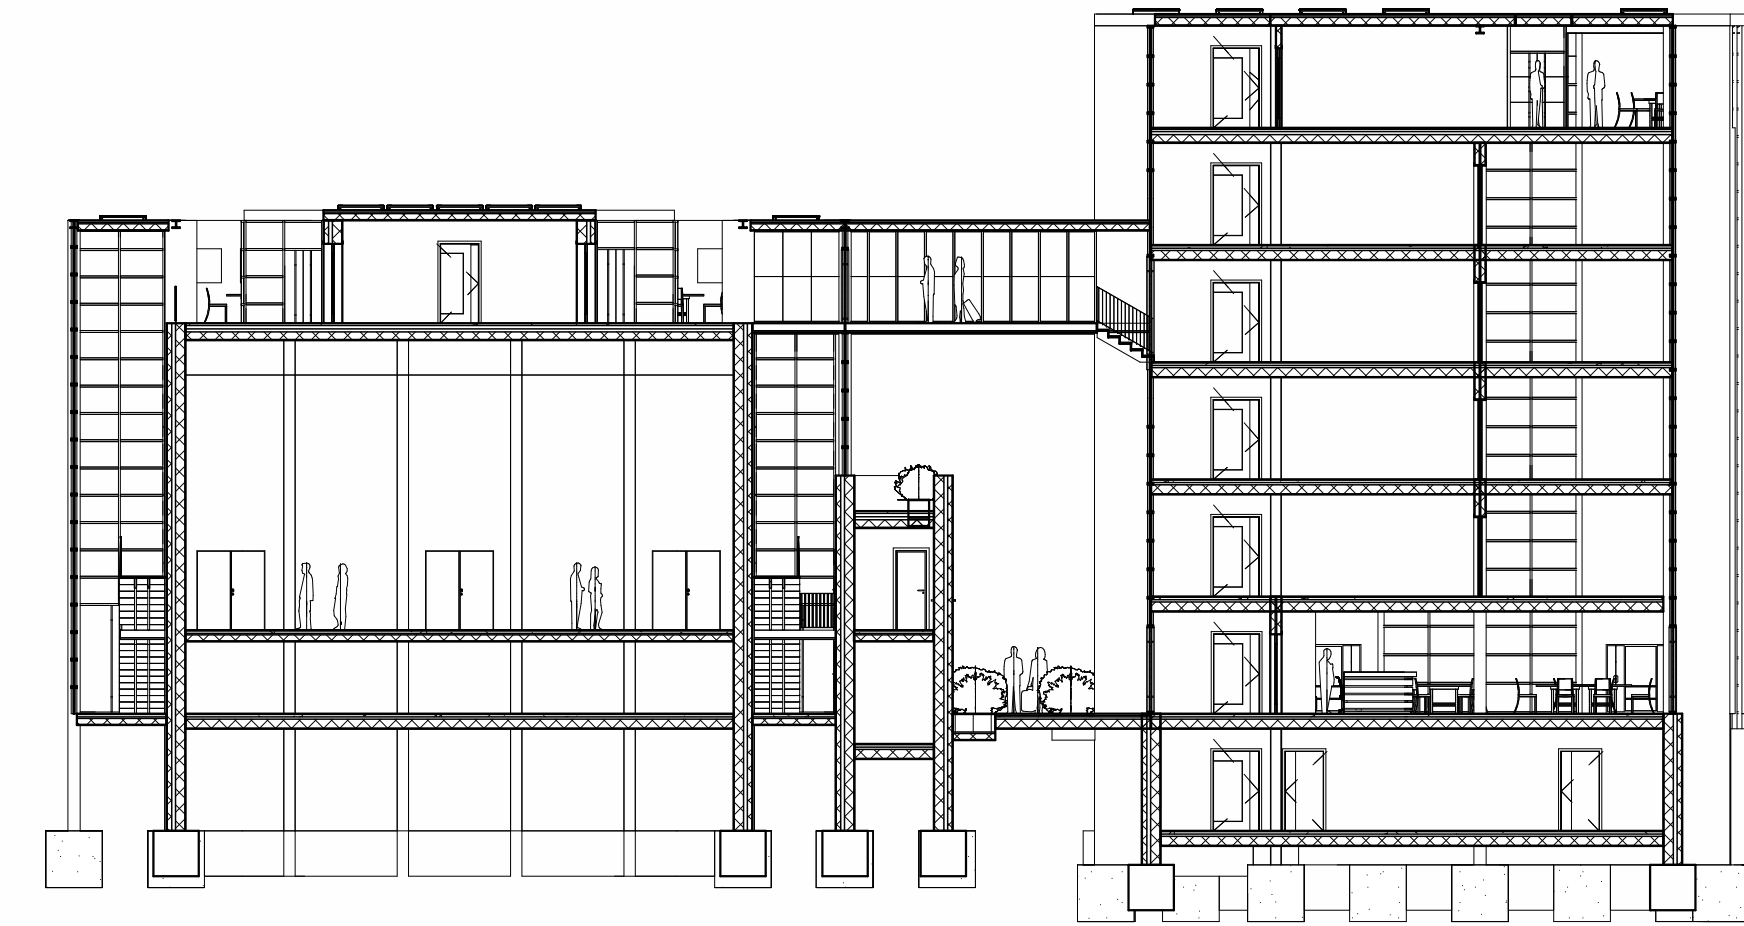


SEZIONE 1-1 SCALA 1:200

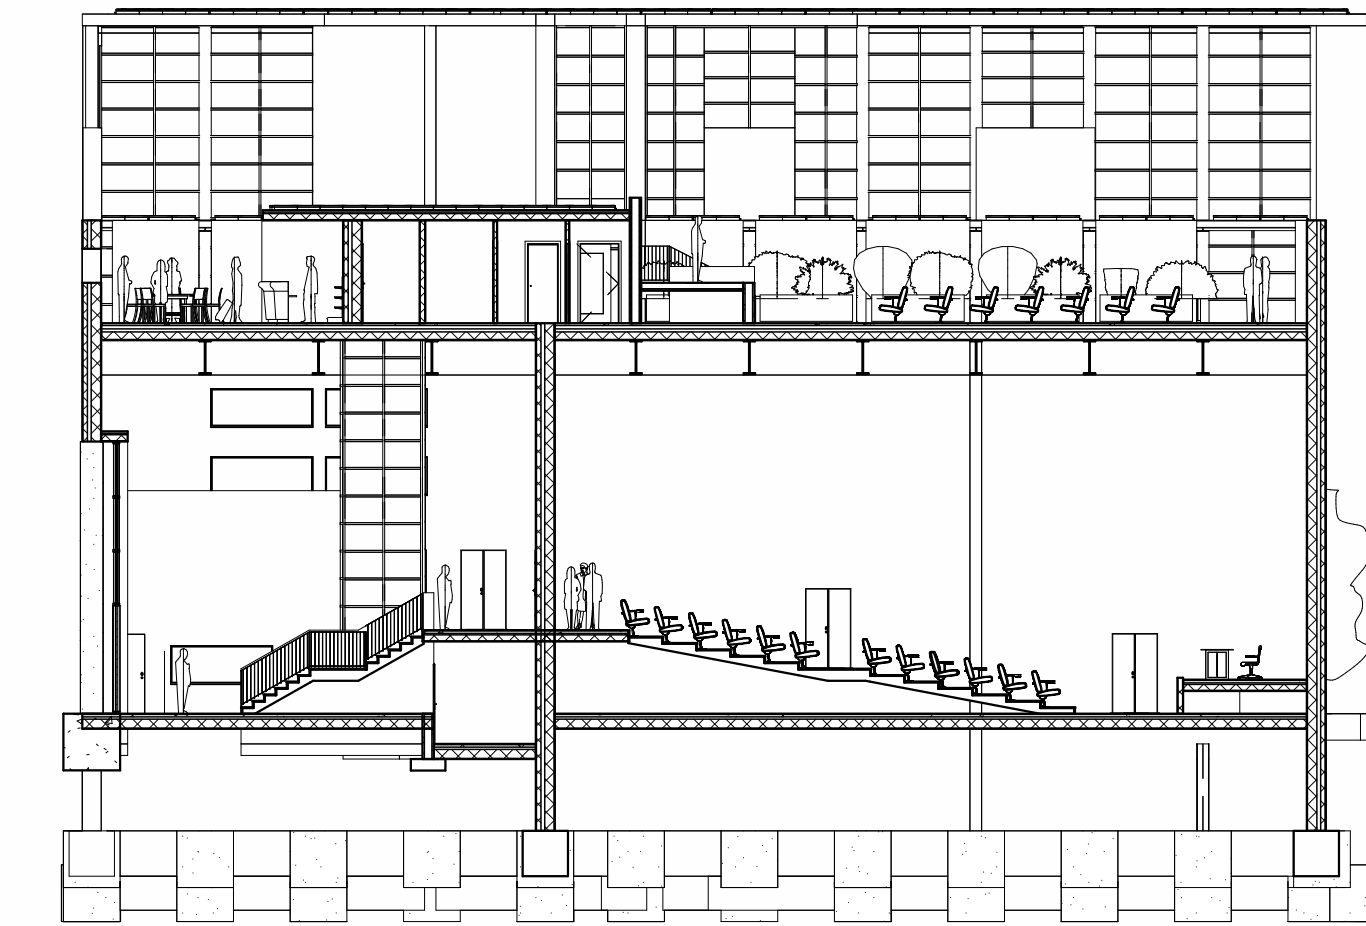


SEZIONE 3-3 SCALA 1:200



VISTA DELL'AUDITORIUM ALL'APERTO

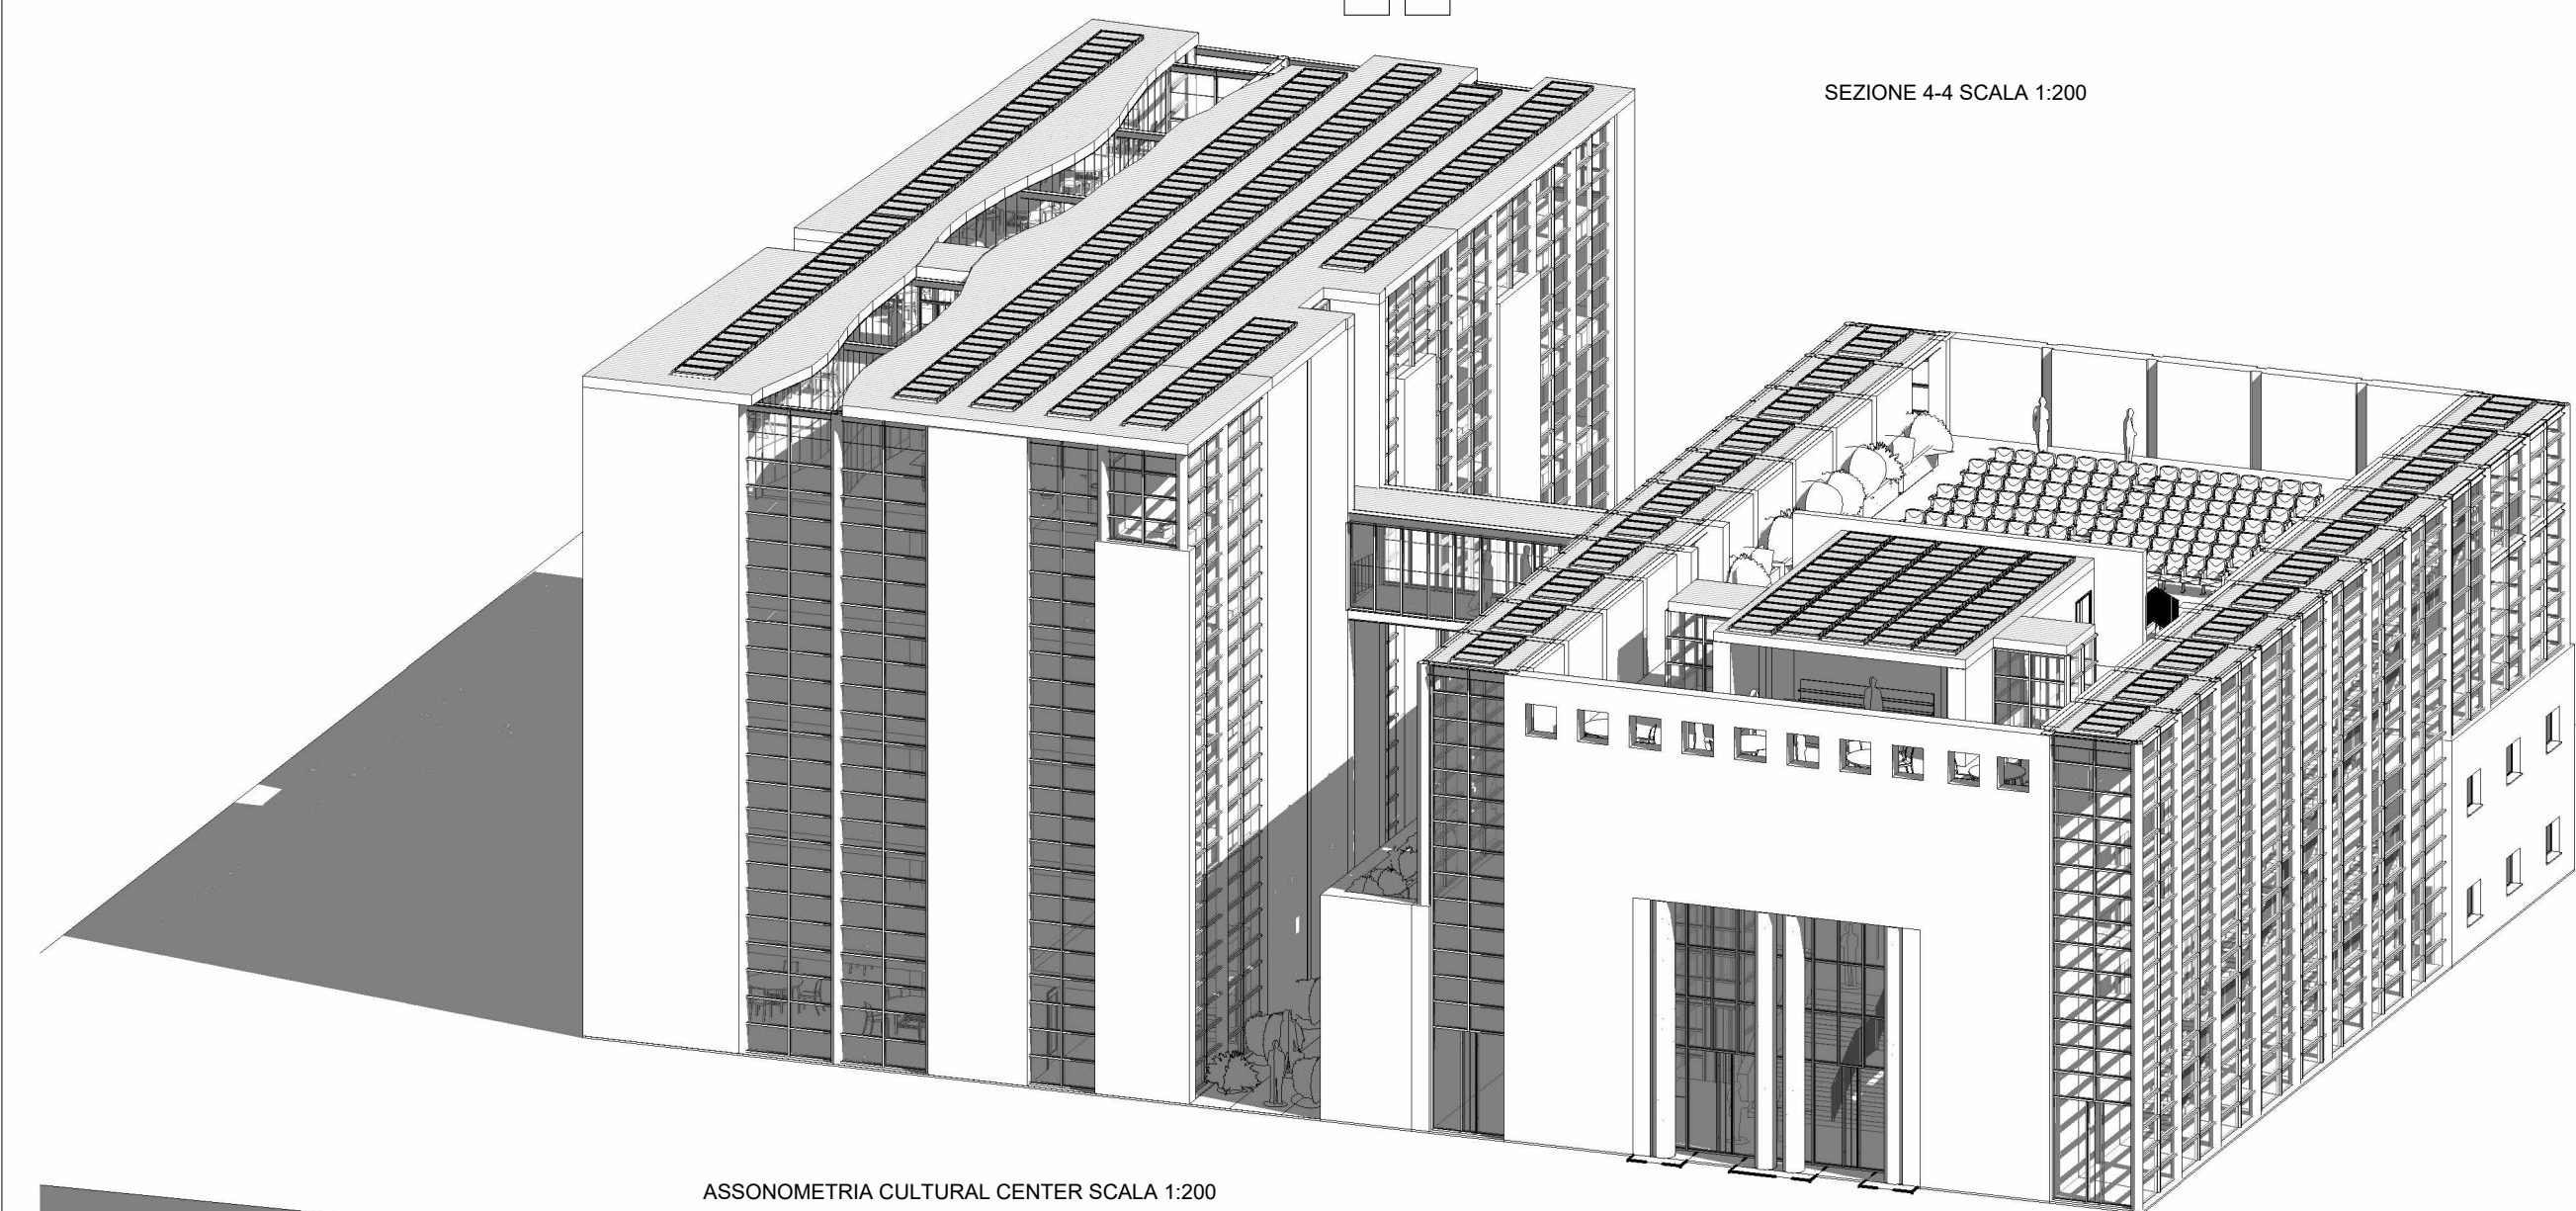


ASSONOMETRIA CULTURAL CENTER SCALA 1:200

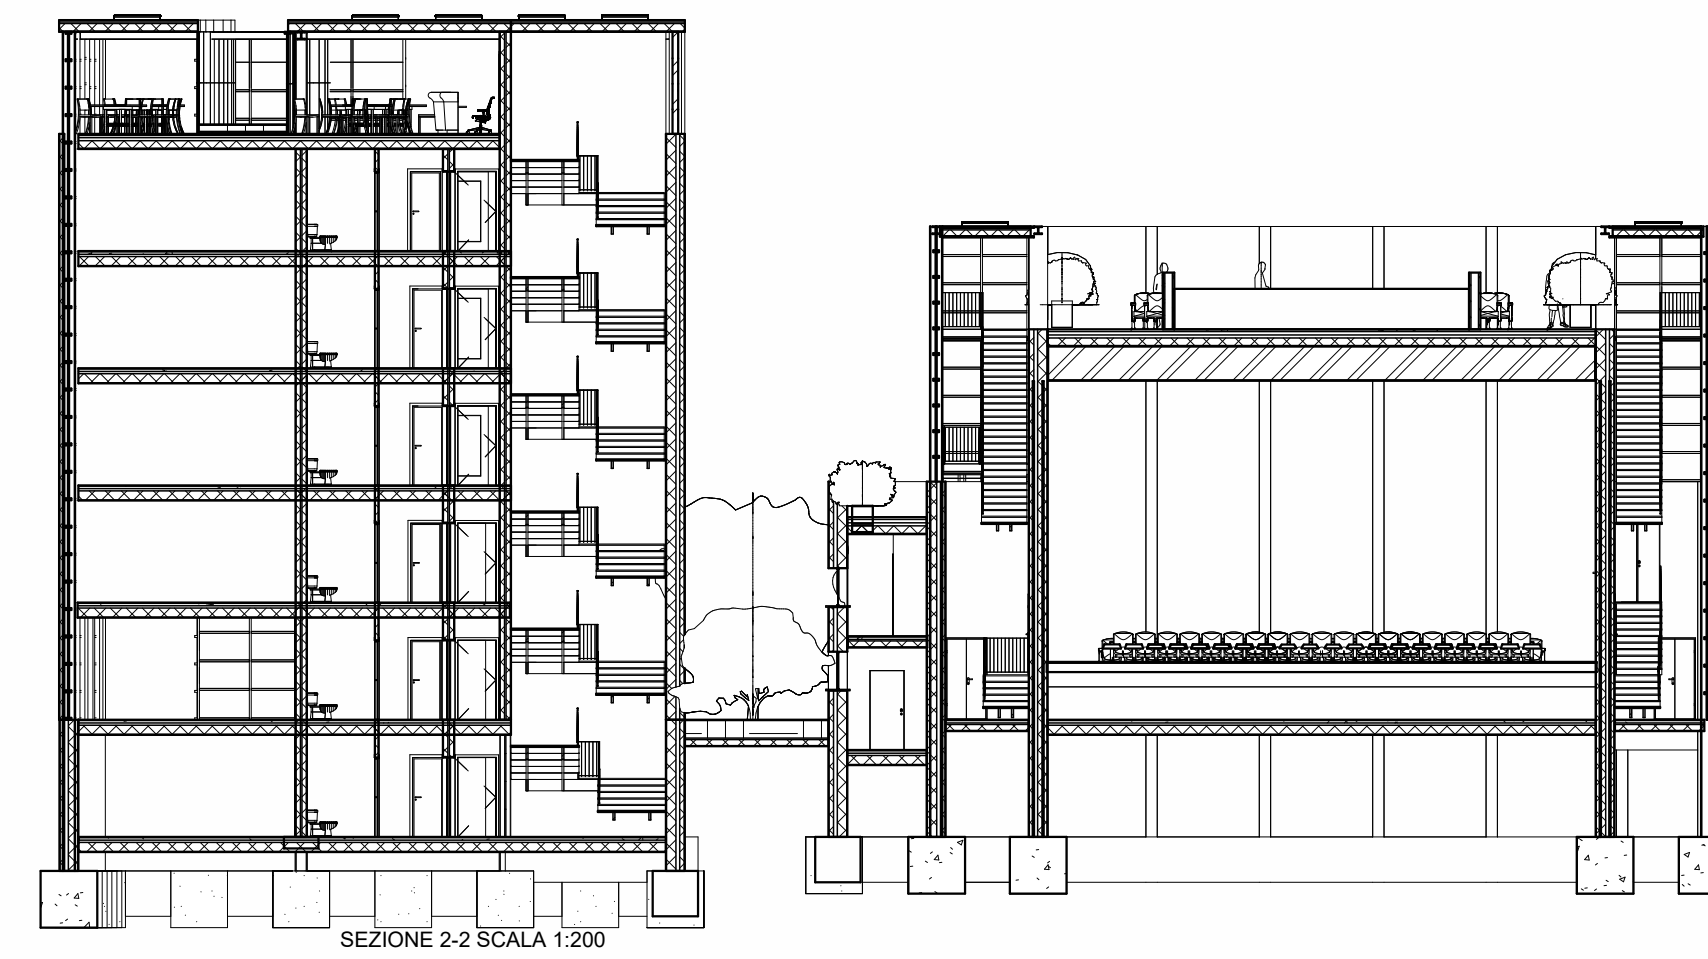


SEZIONE 2-2 SCALA 1:200




VEDUTA AREA RISTORO ULTIMO PIANO CON TRIFOLGIO VERDE AD IMMAGINARE IL RIVER LIFFEY

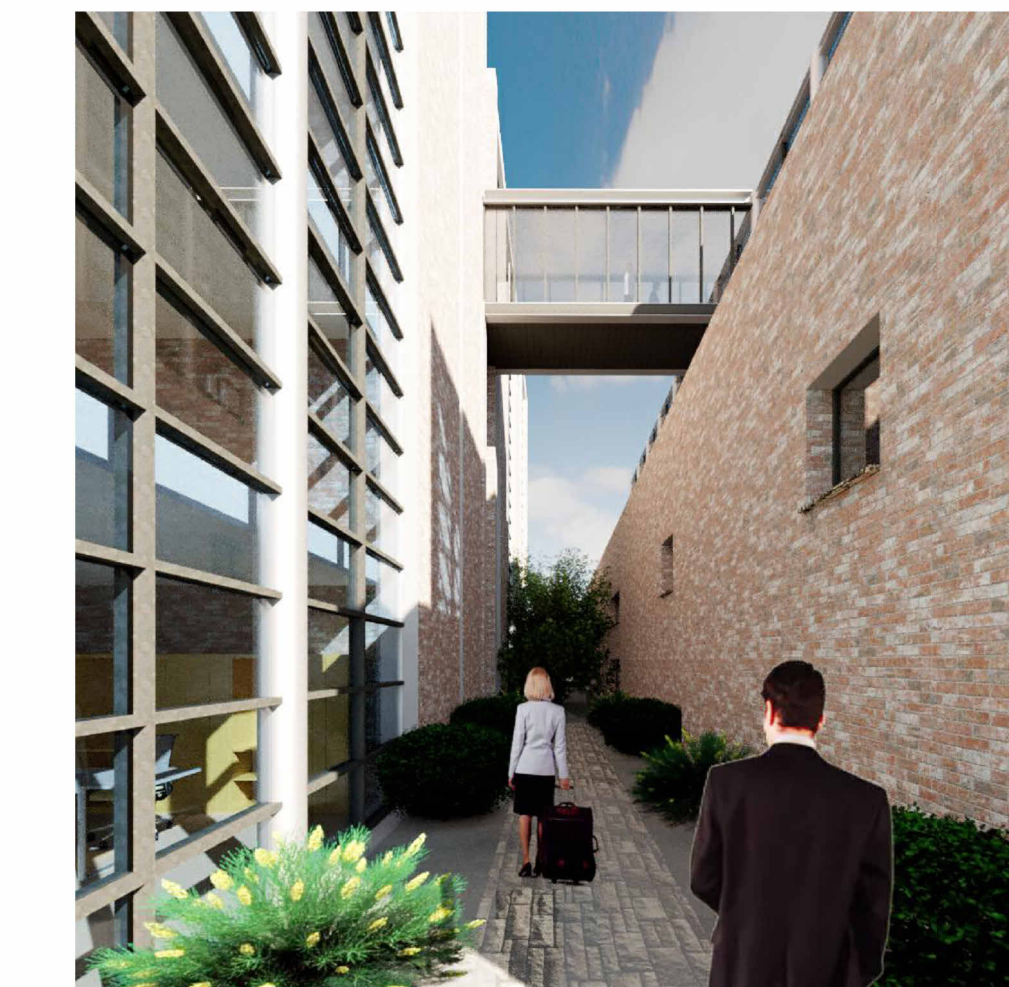


VISTA DELL'INGRESSO AL CENTRO CULTURALE

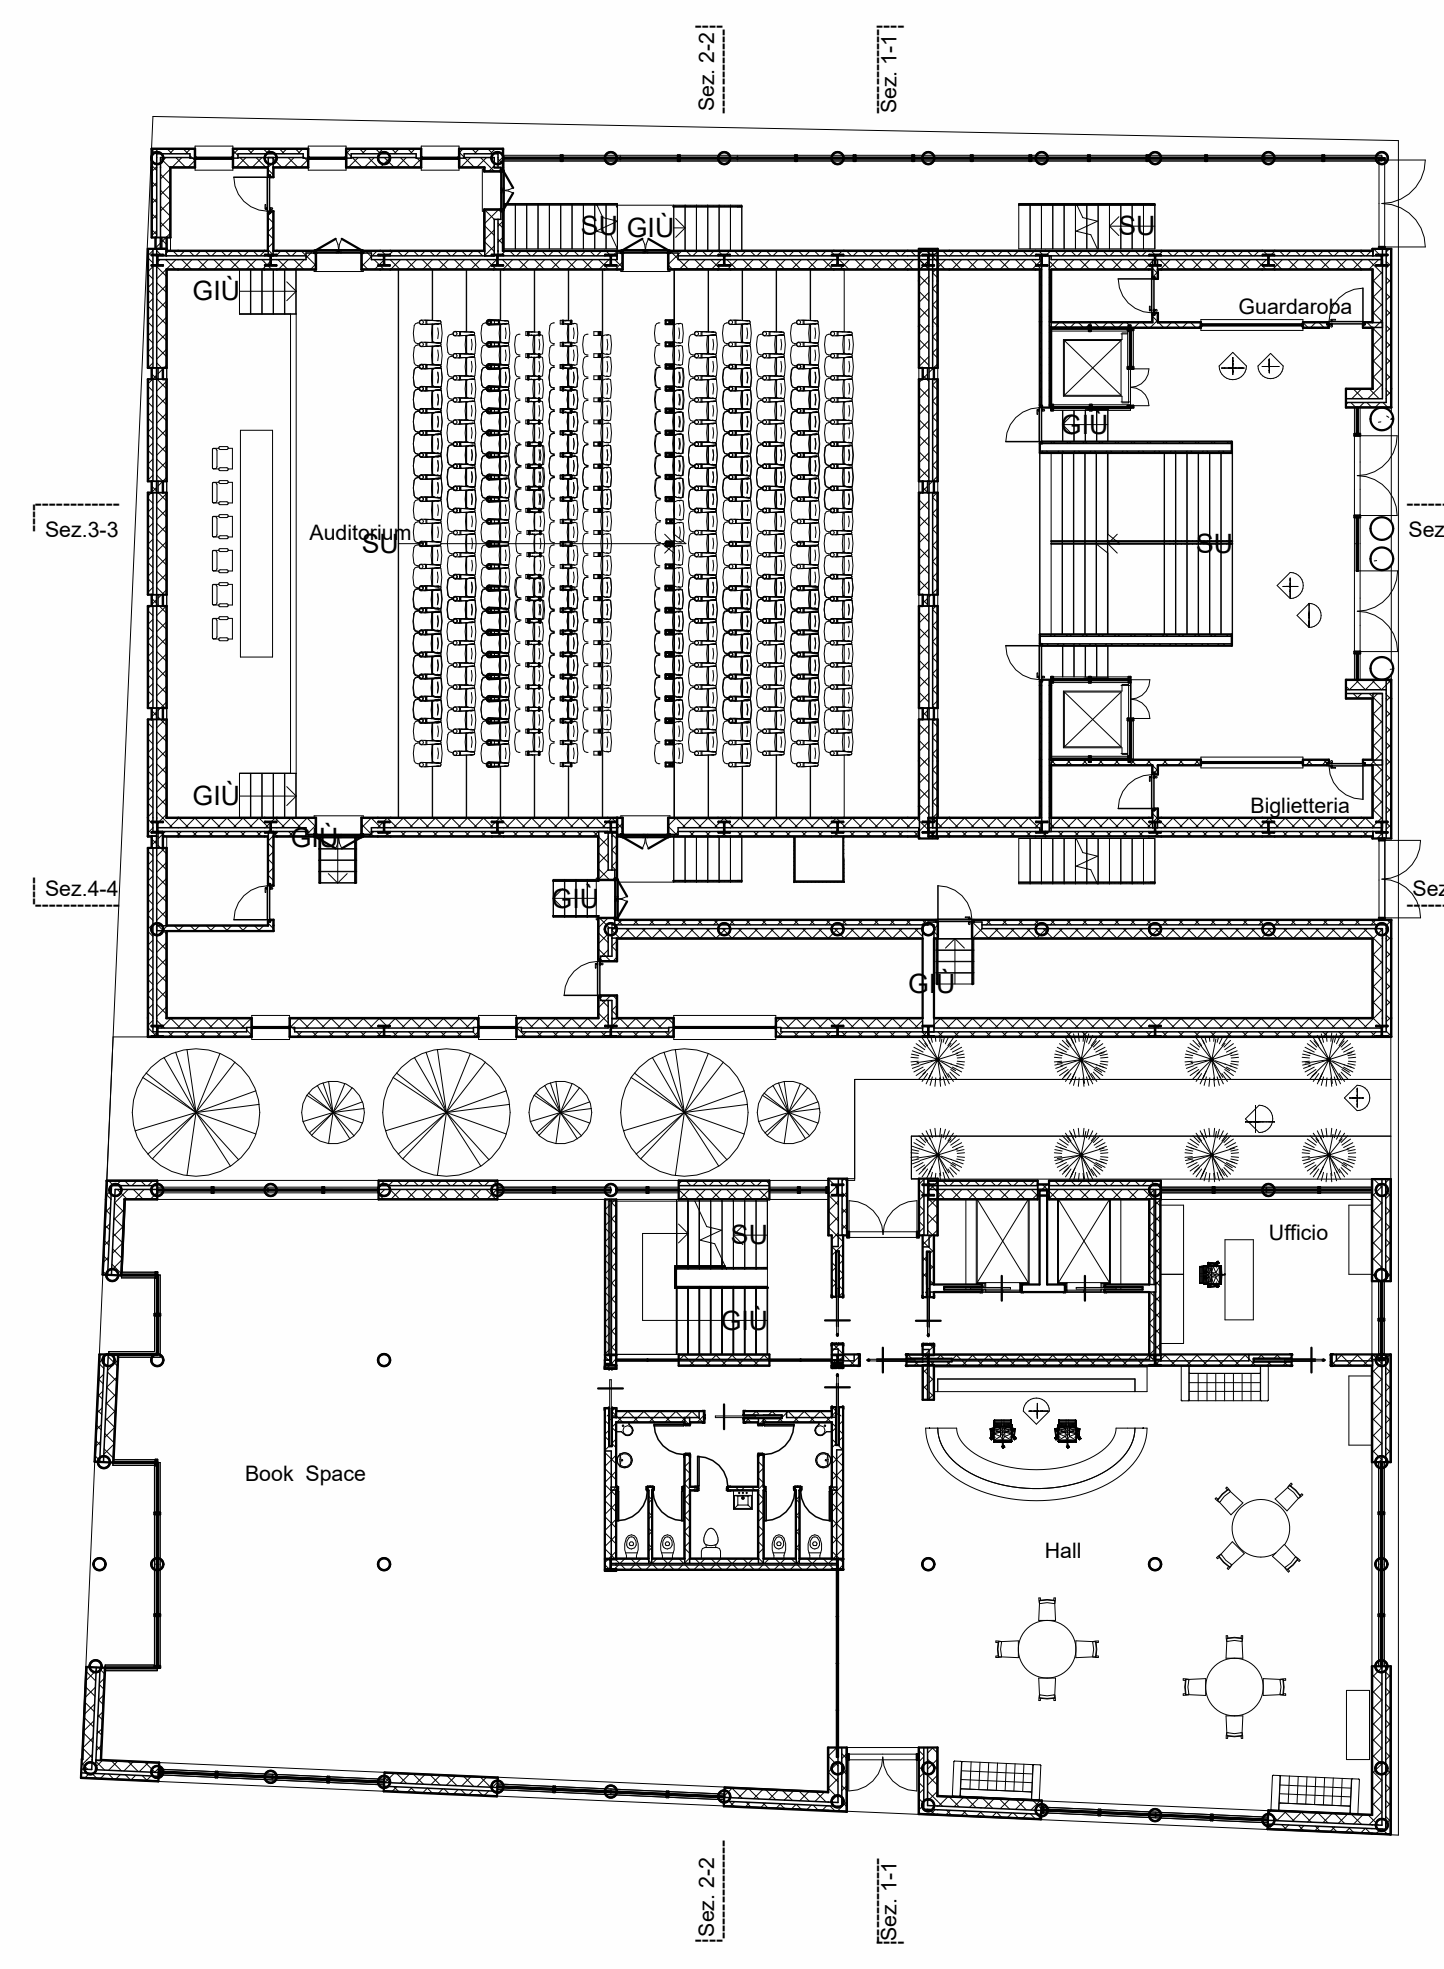


PIANTA PIANO TERRA SCALA 1:200

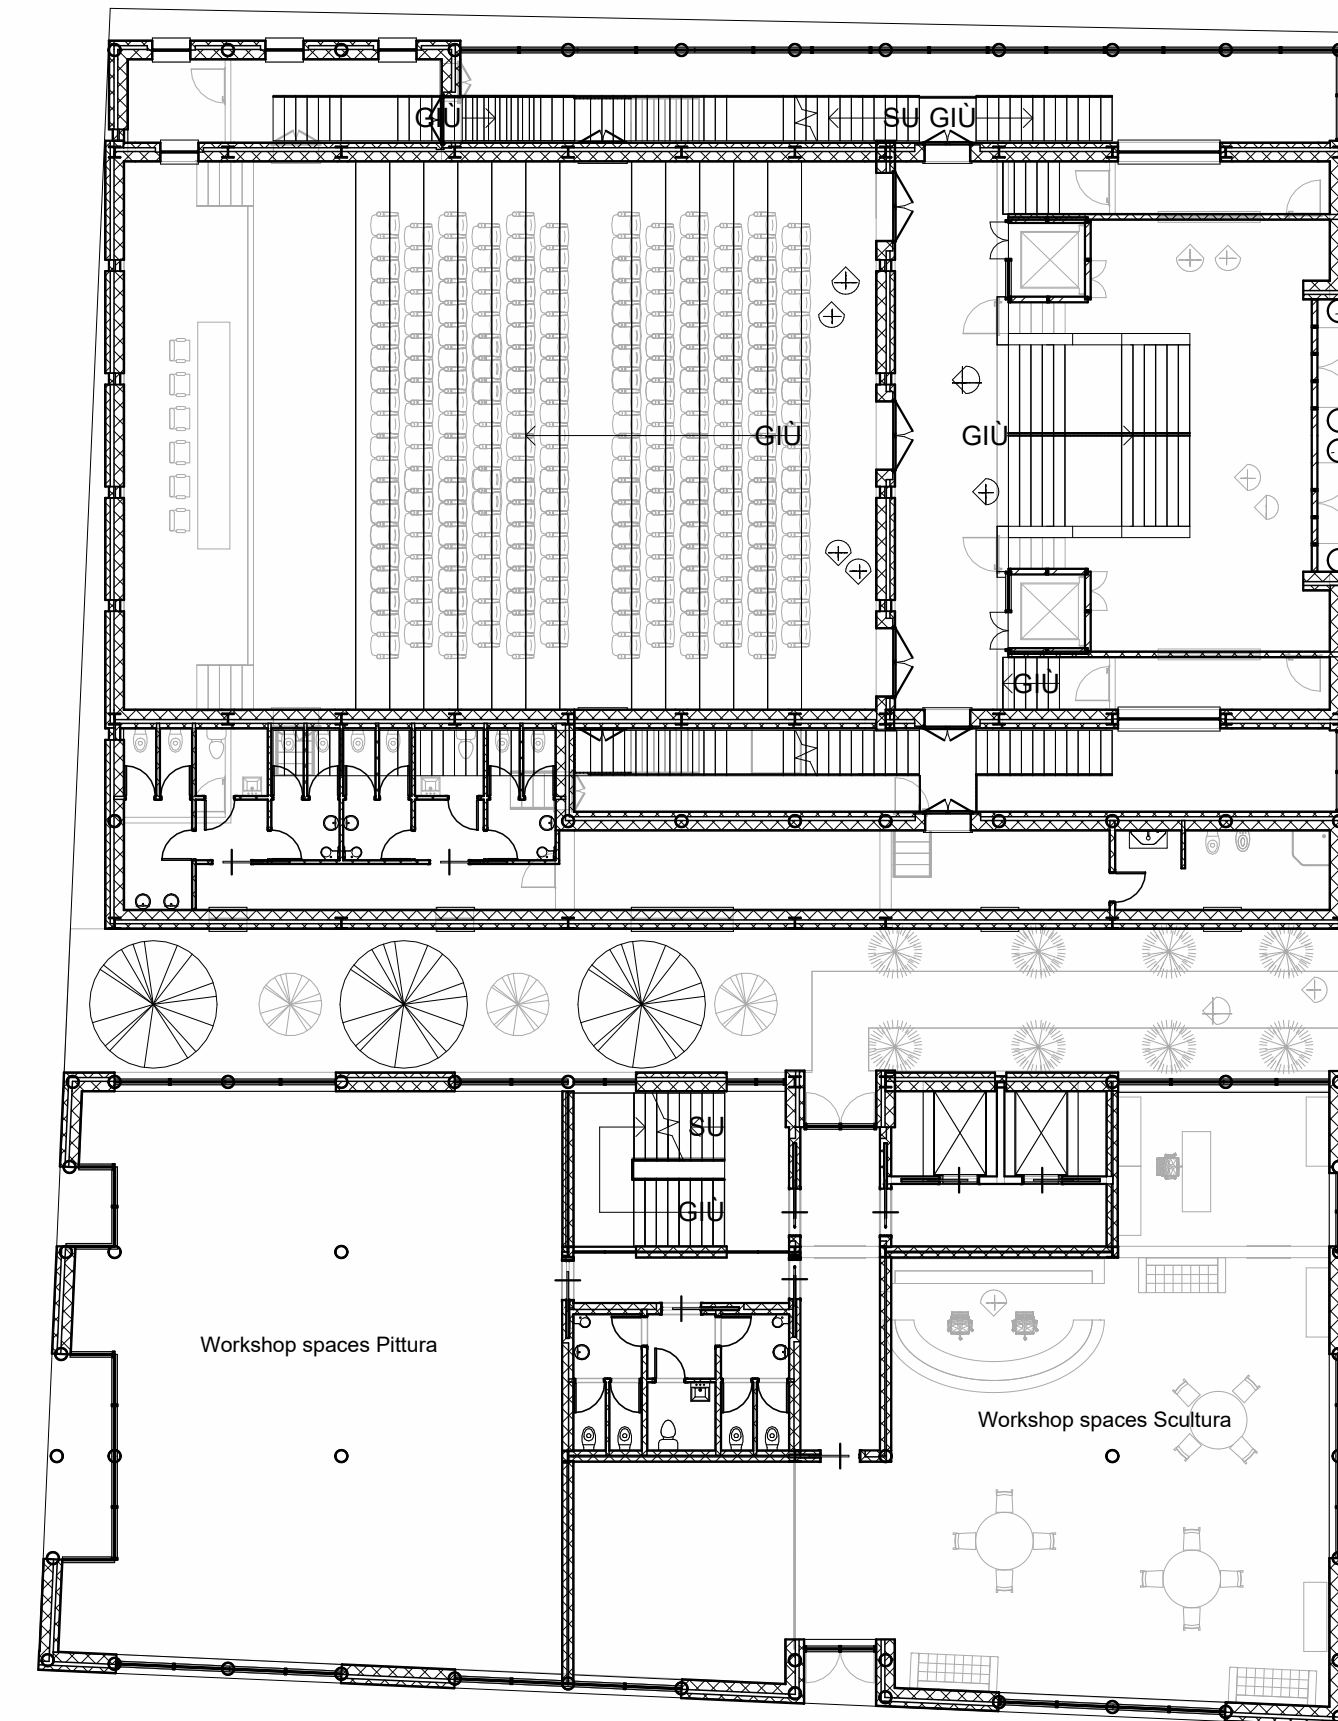


PIANTA PIANO PRIMO SCALA 1:200

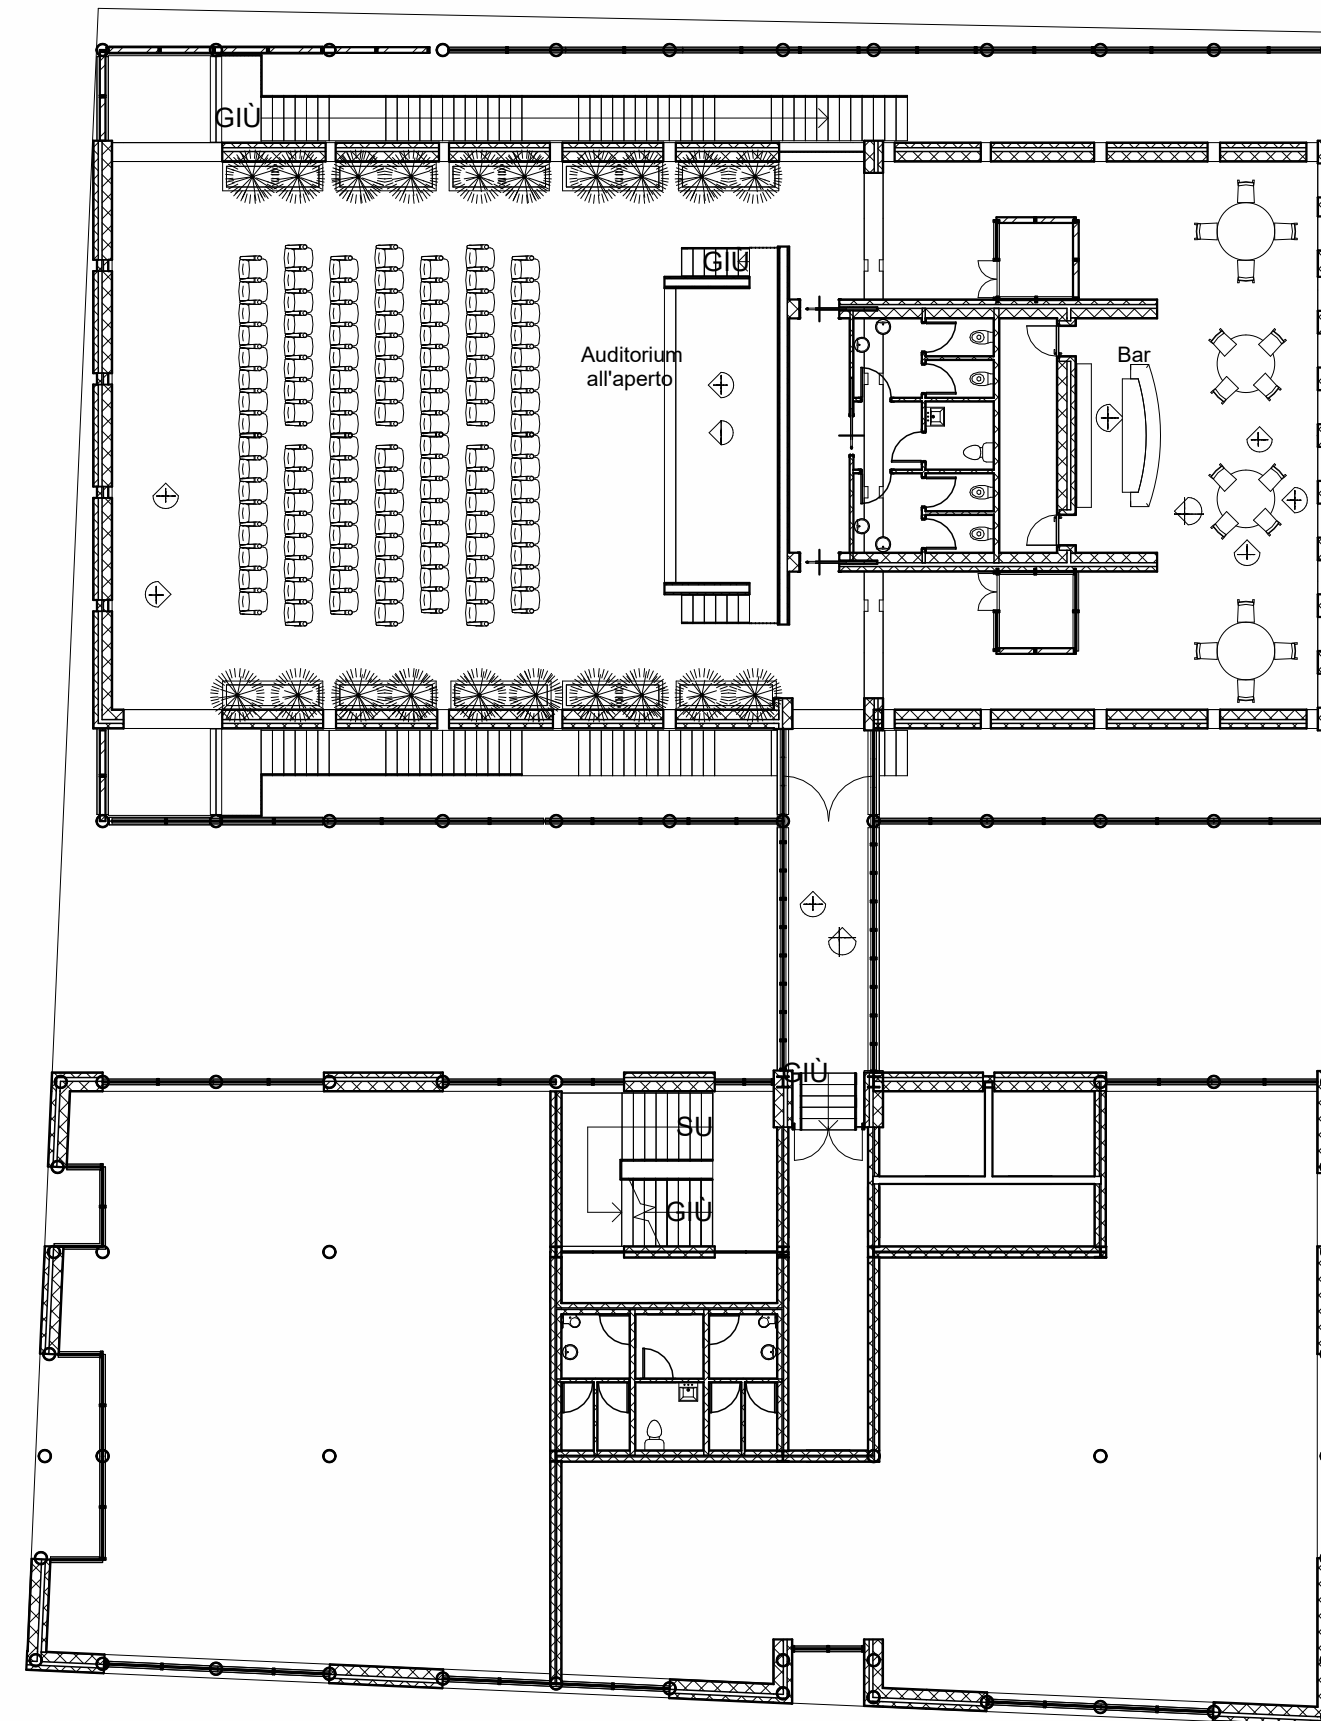

PIANTA PIANO AUDITORIUM ALL'APERTO QUOTA 10.33 SCALA 1:200

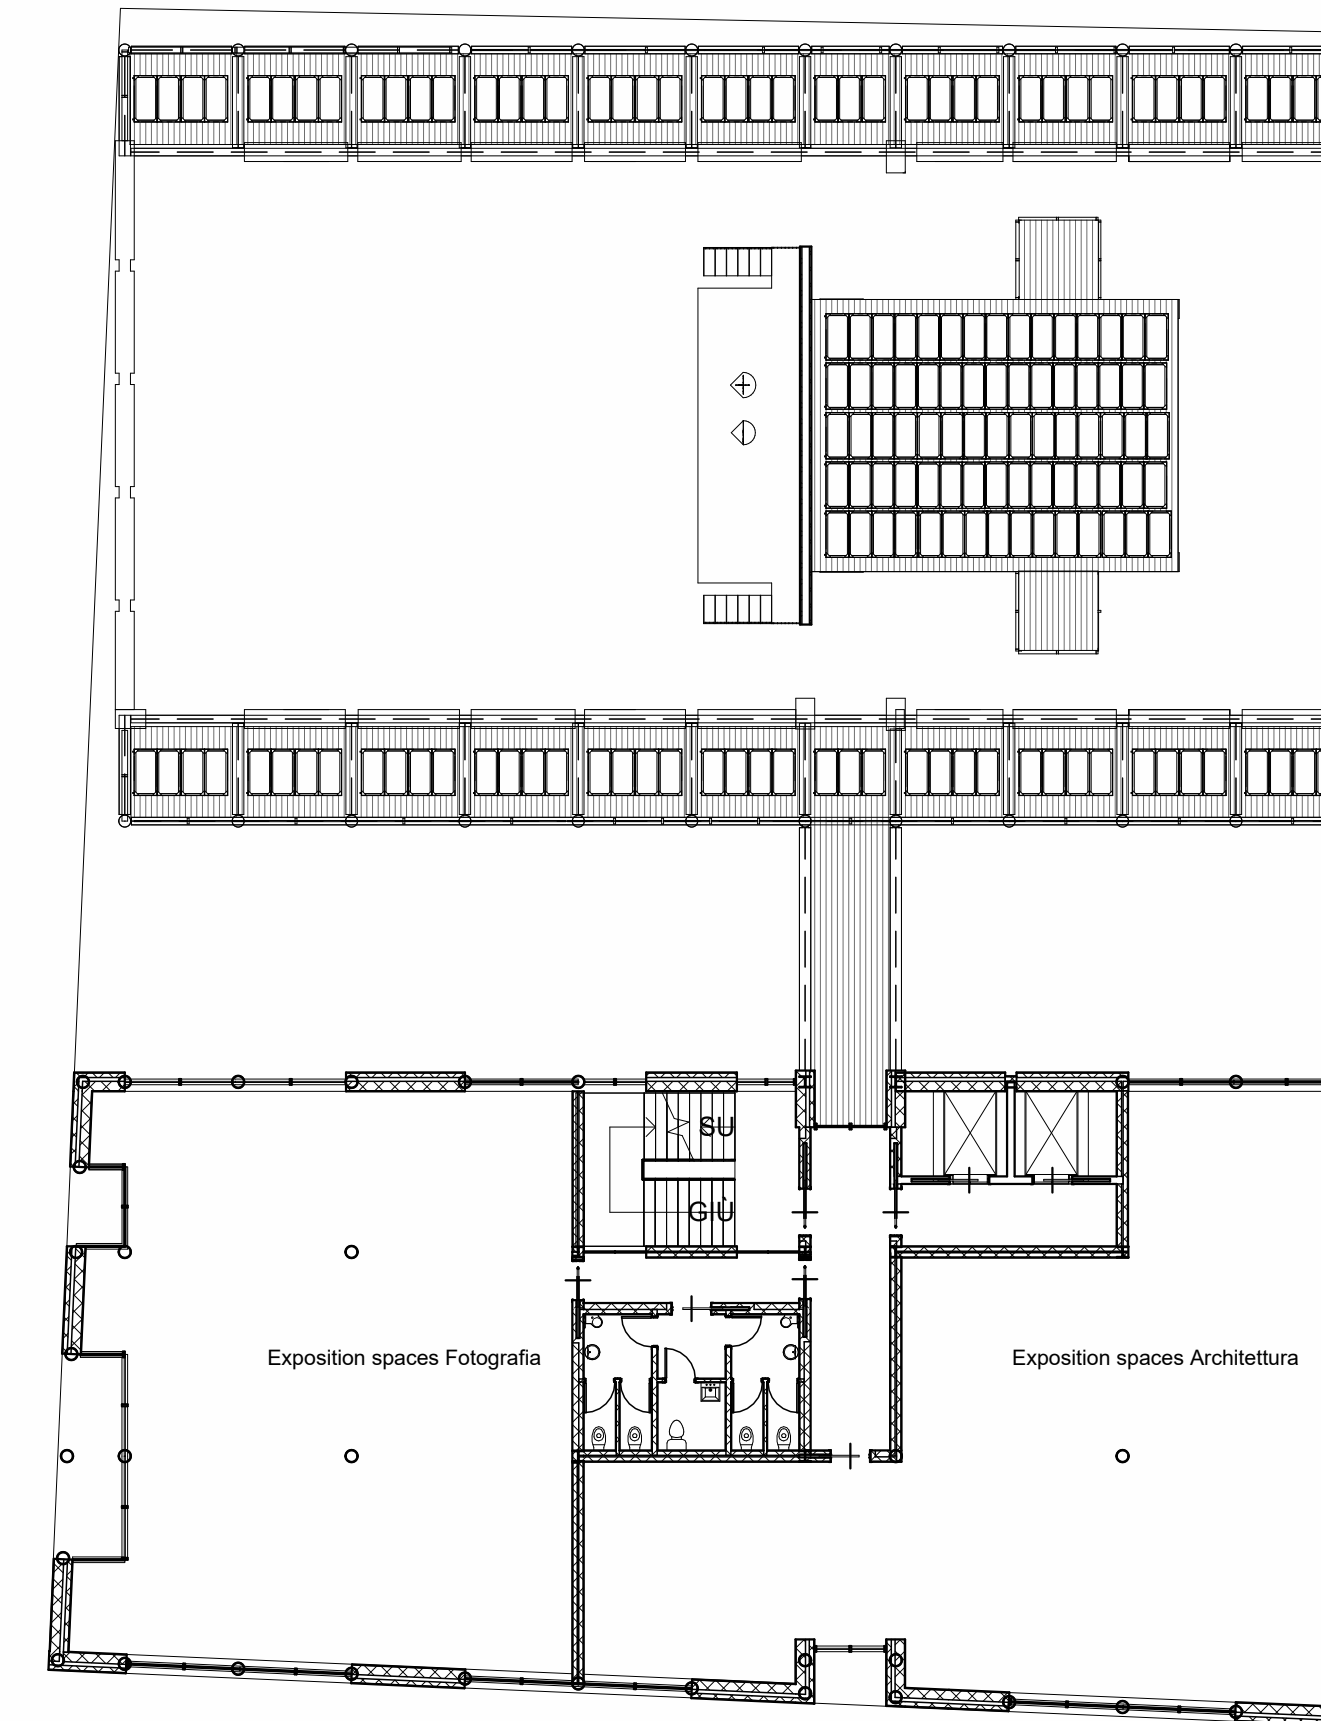

PIANTA PIANO QUARTO SCALA 1:200

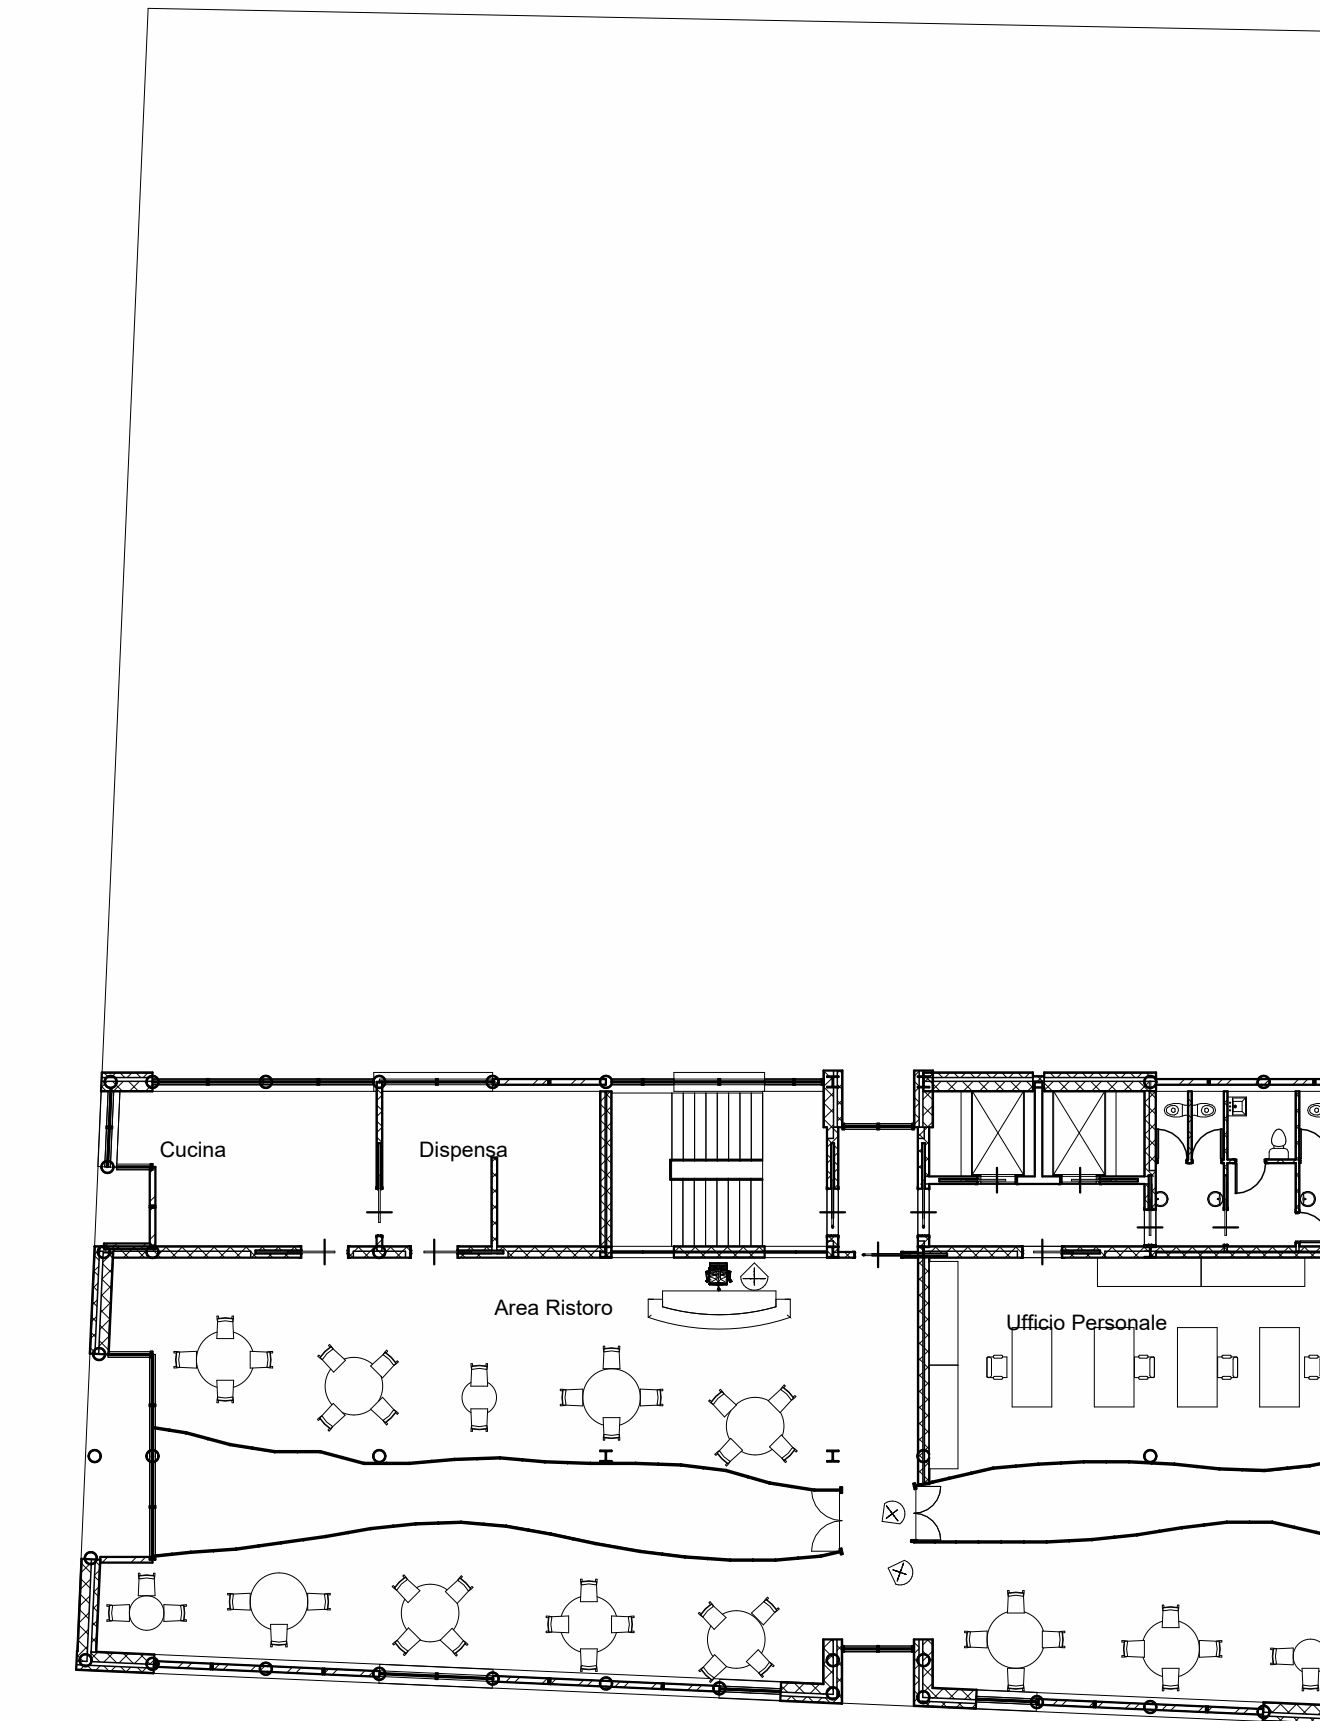

PIANTA PIANO QUINTO SCALA 1:200

N.	Descrizione	Dati
1	Revisione 1	Dati 1

Proprietario

ARC101

C04P29

Numero del progetto 0001

Data

Disegnato da Autore

Controllato da Controllore

A101

Scala Come indicato