



PIANTA PIANO INTERRATO -STATO DEI LUOGHI-

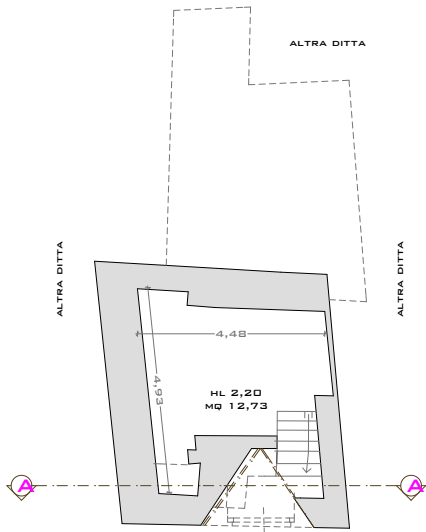

STRADA BALESTRIERI

SCALA 1/100


PIANTA PIANO TERRA -STATO DEI LUOGHI-

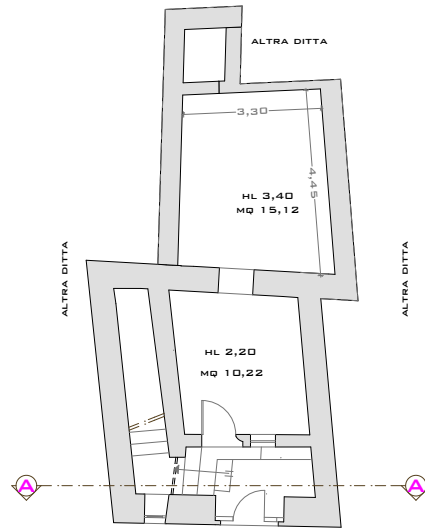

STRADA BALESTRIERI

SCALA 1/100


PIANTA PIANO 1° -STATO DEI LUOGHI-

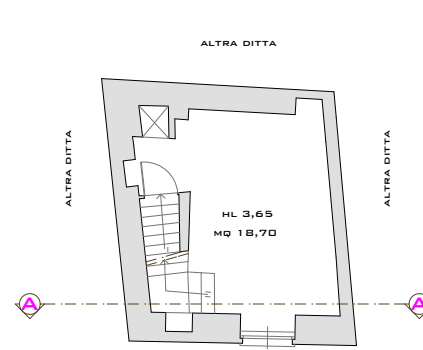

STRADA BALESTRIERI

SCALA 1/100


PROSPETTO

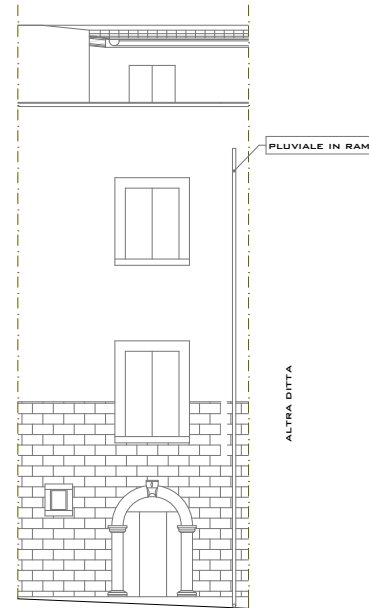

STRADA BALESTRIERI


SCALA 1/100

SEZIONE A-A

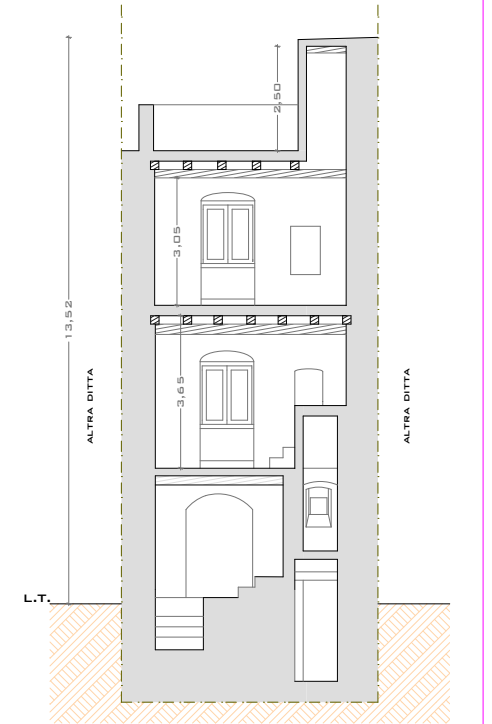

SCALA 1/100


PIANTA PIANO 2° -STATO DEI LUOGHI-

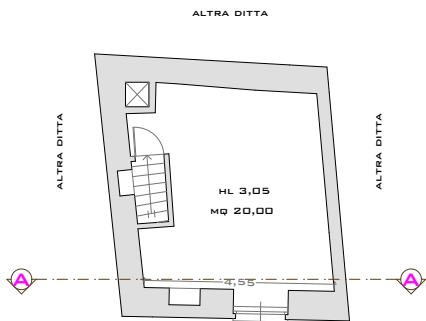

STRADA BALESTRIERI

SCALA 1/100

PIANTA TERRAZZO -STATO DEI LUOGHI-

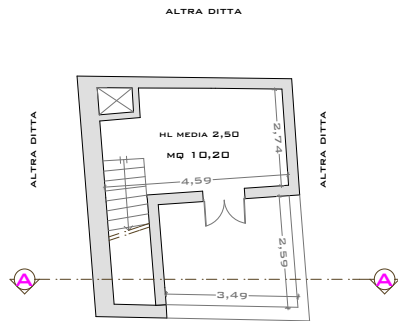

STRADA BALESTRIERI

SCALA 1/100

STUDIO DI ARCHITETTURA RAMINO GA

COMMITTENTE:  
VALERIA VENTI  
GIUSEPPE RAMINO ANTONINO  
INTERVENTO DI:  
RESTAURO-RISTRUTTURAZIONE

COMUNE DI BISCEGLIE

