


REGIONE AUTONOMA FRIULI VENEZIA GIULIA

COMUNE di VILLA SANTINA

PROVINCIA di UDINE

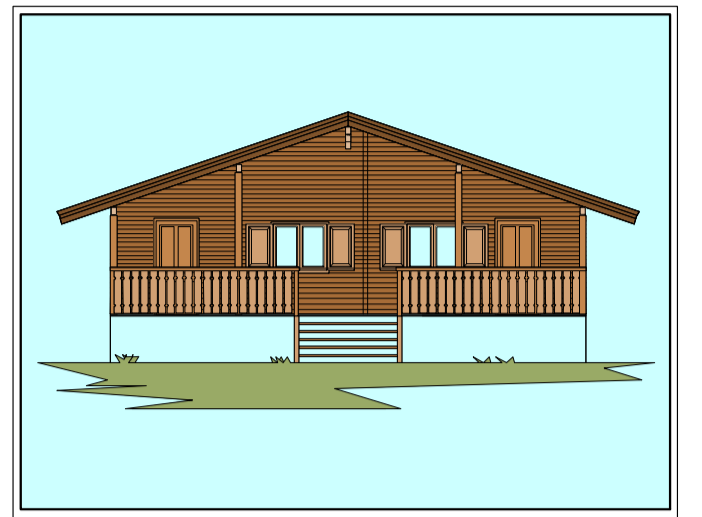

PROGETTO


PER I LAVORI DI MANUTENZIONE STRAORDINARIA DI UN FABBRICATO
 IN COMUNE DI VILLA SANTINA - VIA PIAVE N.24
 SUL TERRENO IDENTIFICATO IN MAPPA AL FOGLIO 4 MAPPALE 541 N.C.T.

TAV.1 - STATO DI FATTO


Scala 1:50/1:100

| | |
|--------------|--------------------------------|
| Committente: | SANDRO CIMADOR |
| Sede: | Villa Santina - Via Piave n.24 |
| Telefono: | 328-7039736 |


| Documento | Data | Progetto Definitivo | Tecnico/i |
|------------|------------|---------------------|-------------------------|
| Versione 1 | 15/06/2018 | | Per. Ind. Paolo QUERINI |

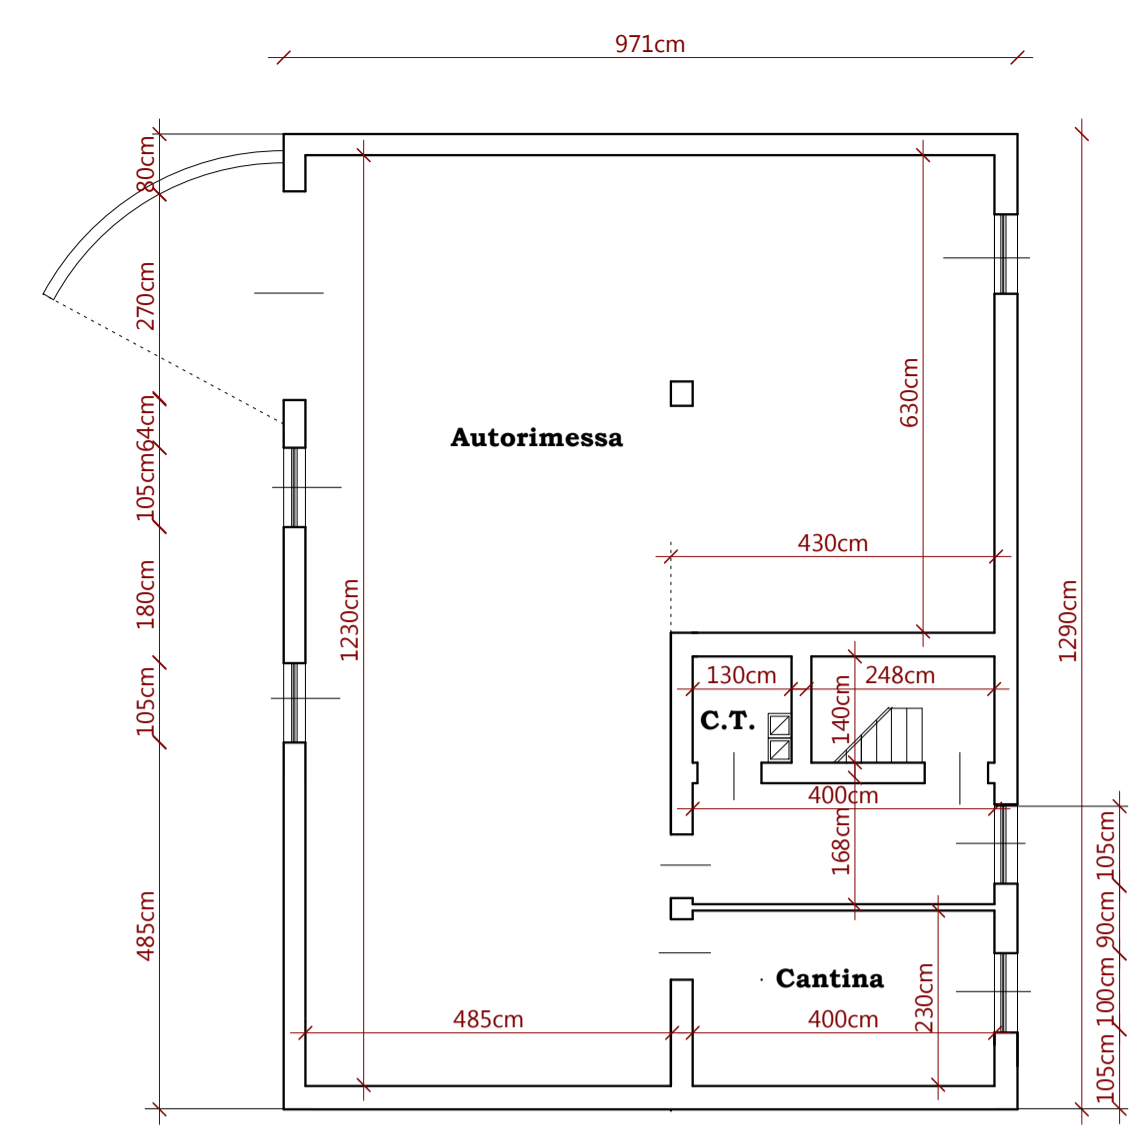


PIANTA PIANO SEMINTERRATO

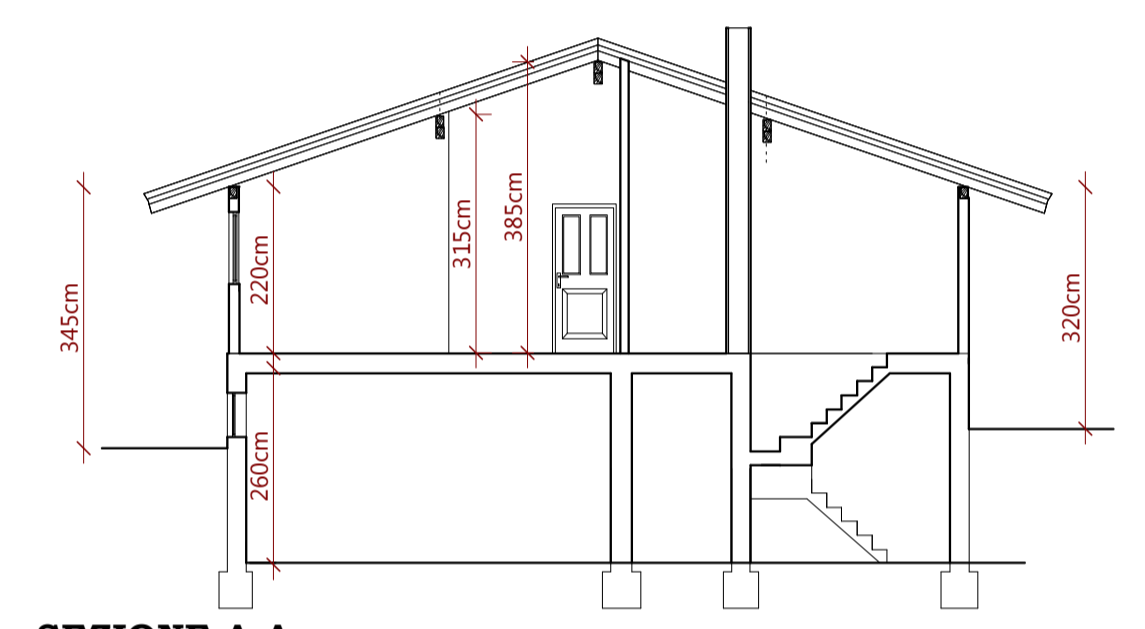


SEZIONE A-A

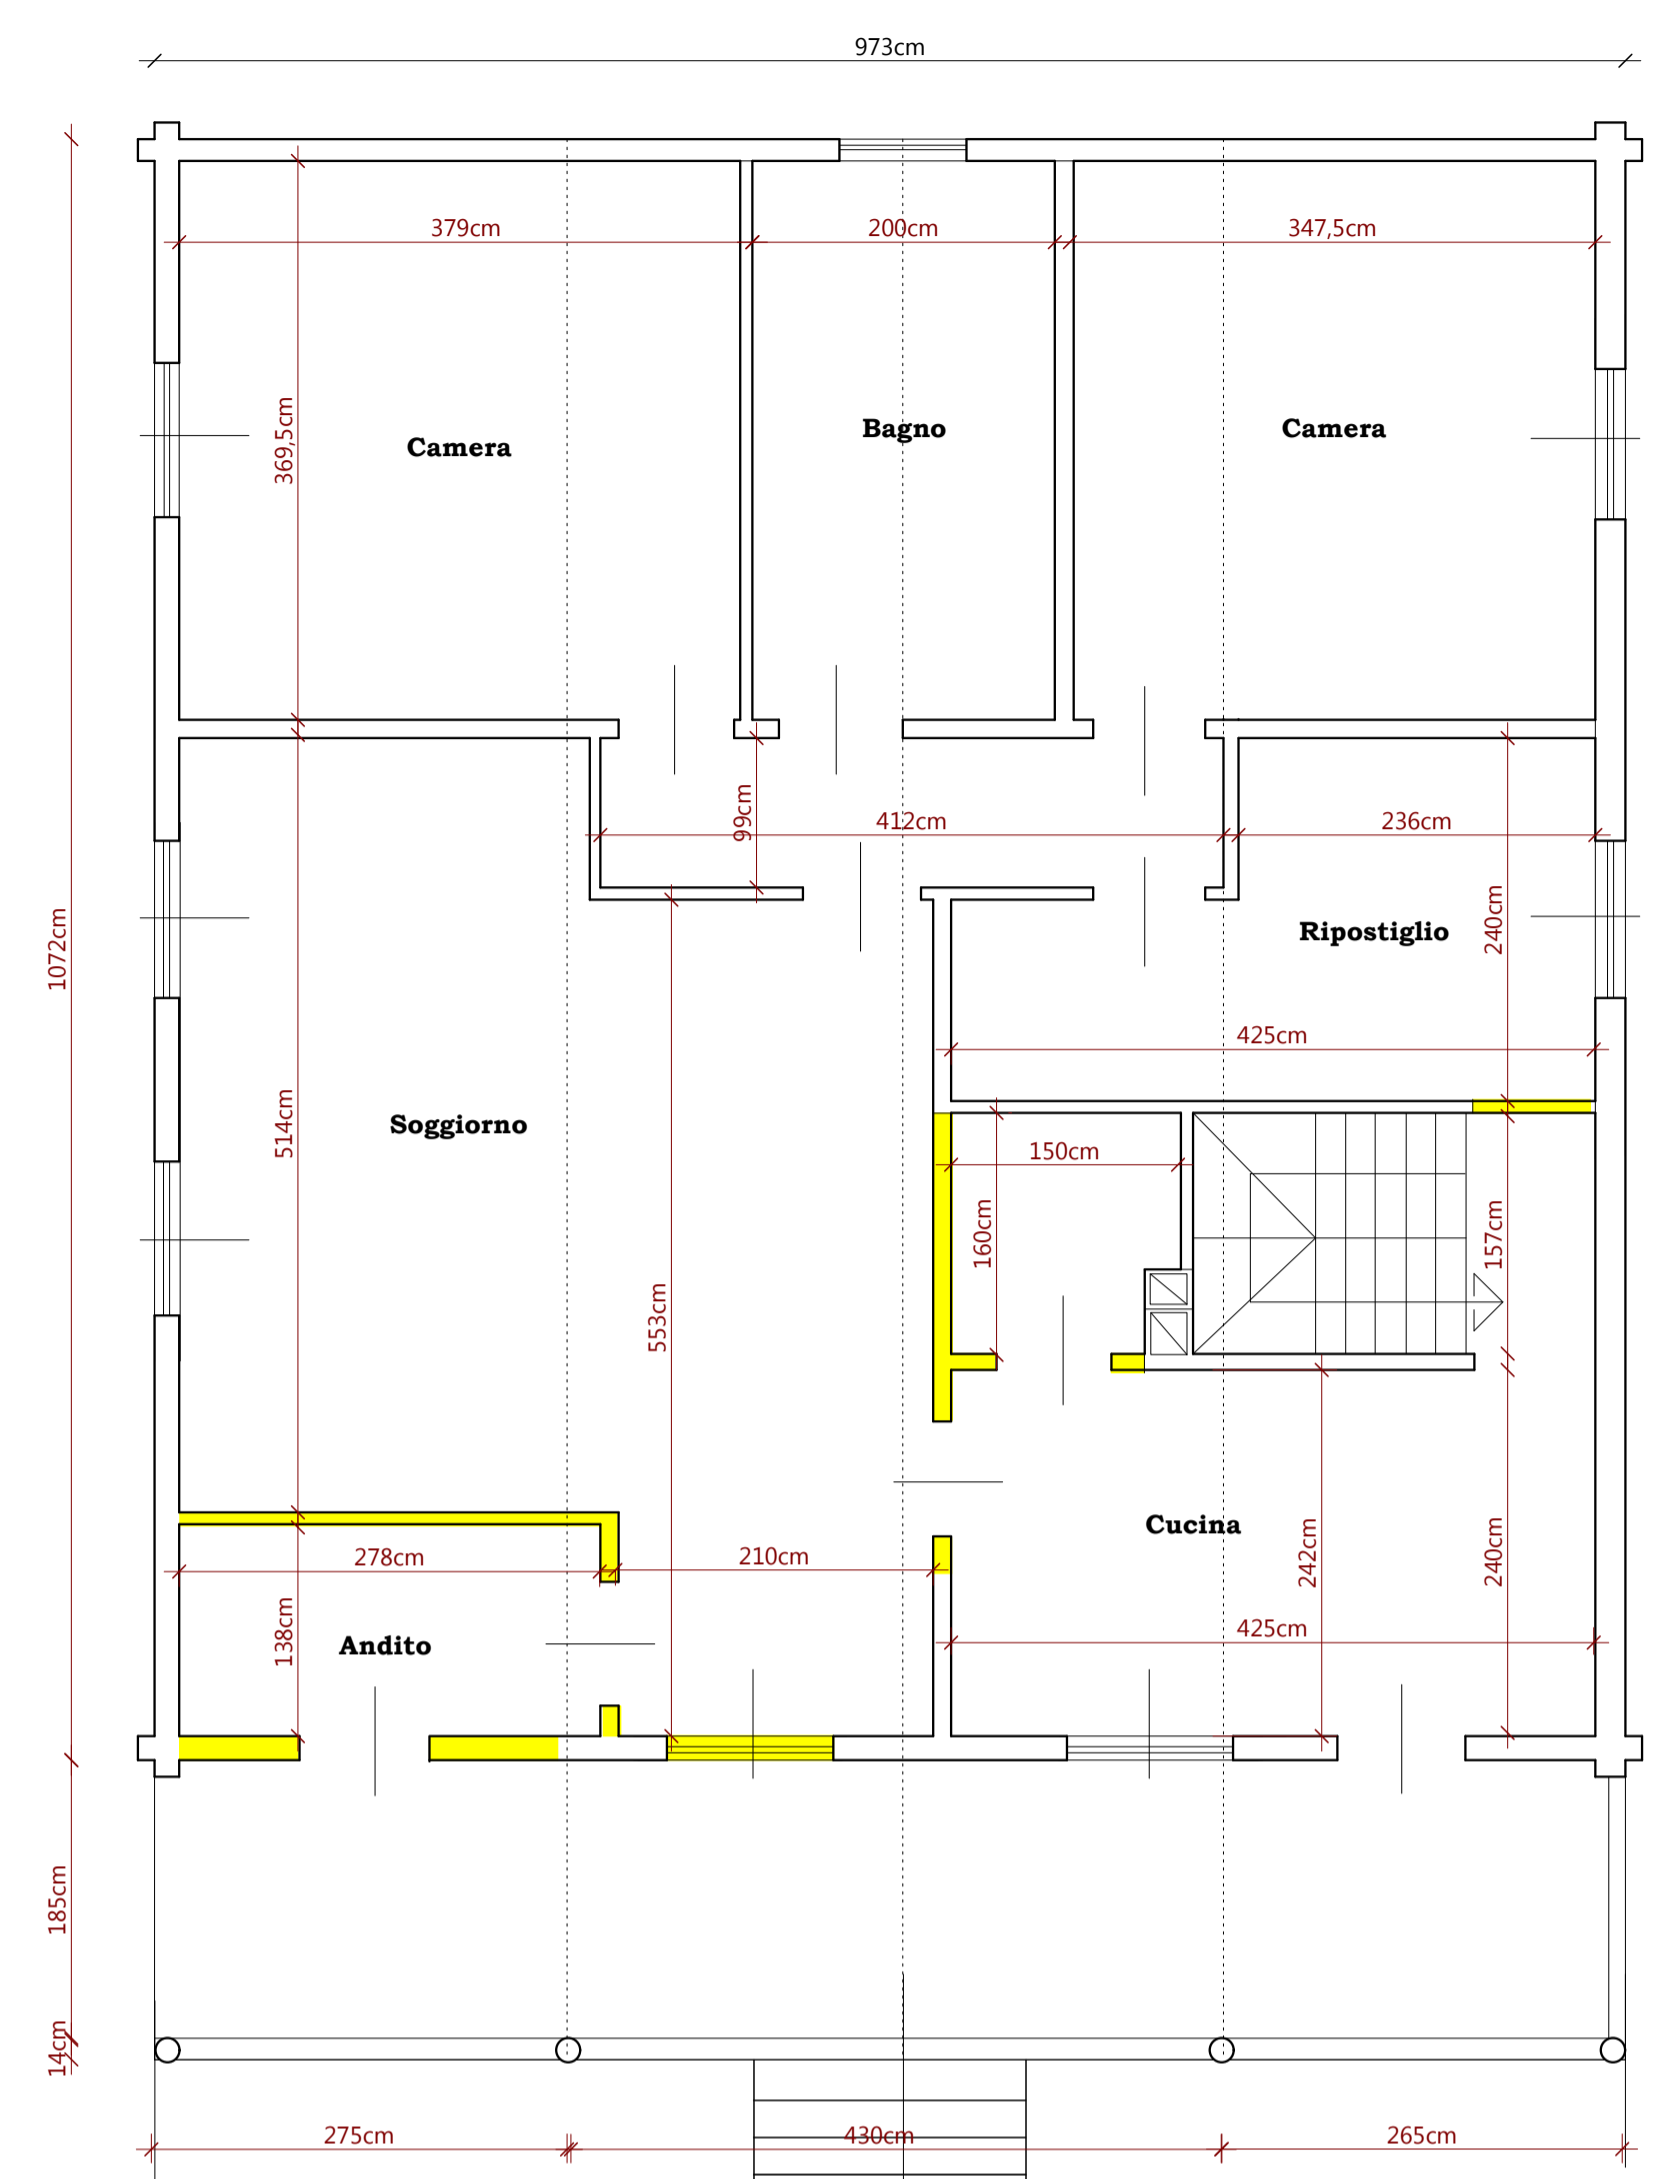


PIANTA PIANO RIALZATO

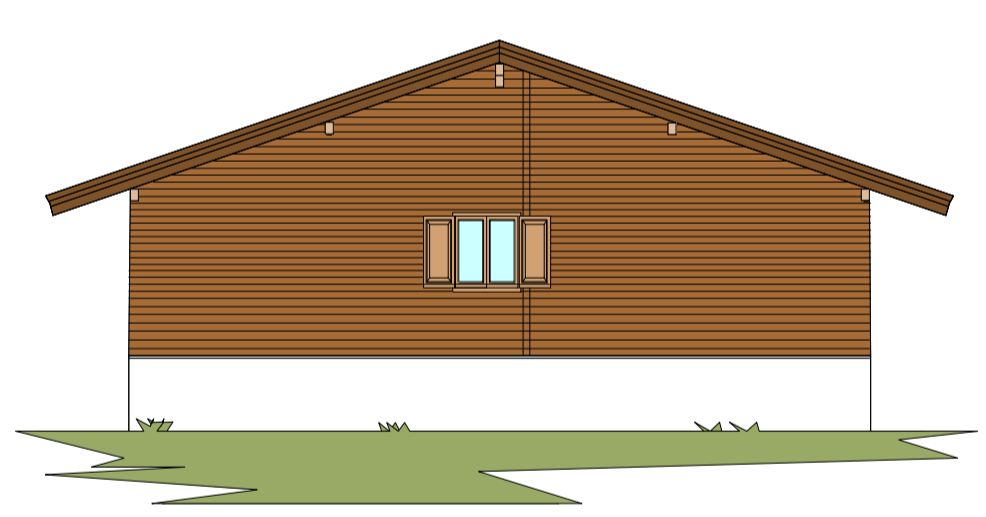


NORD

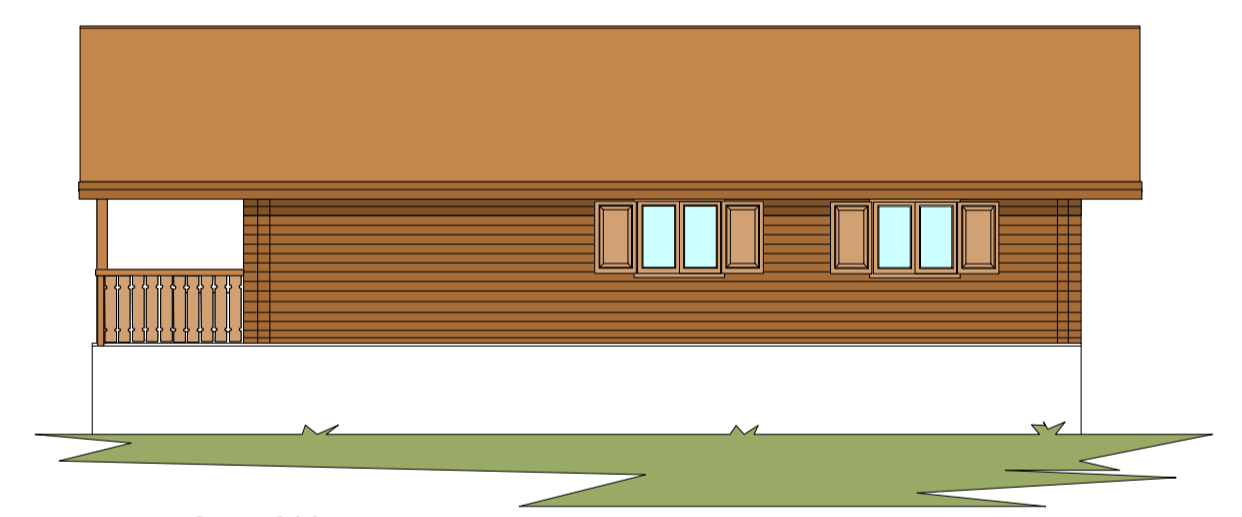

OVEST

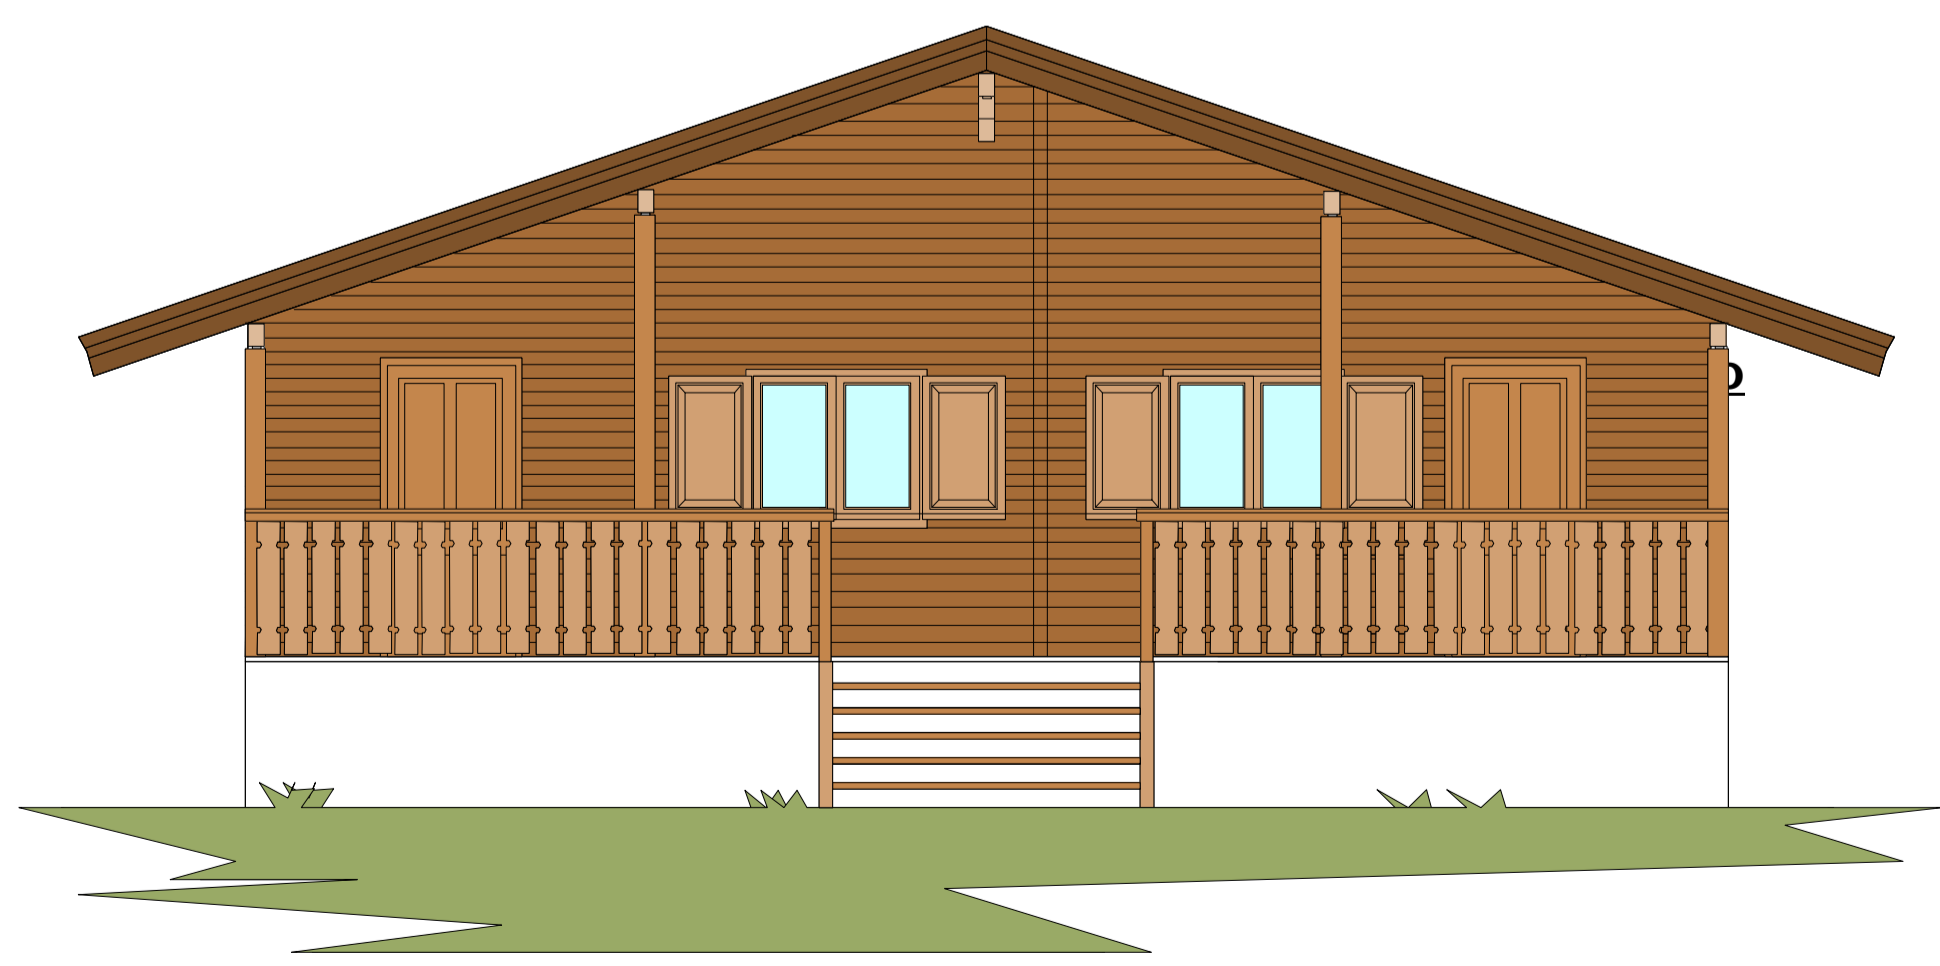

SUD

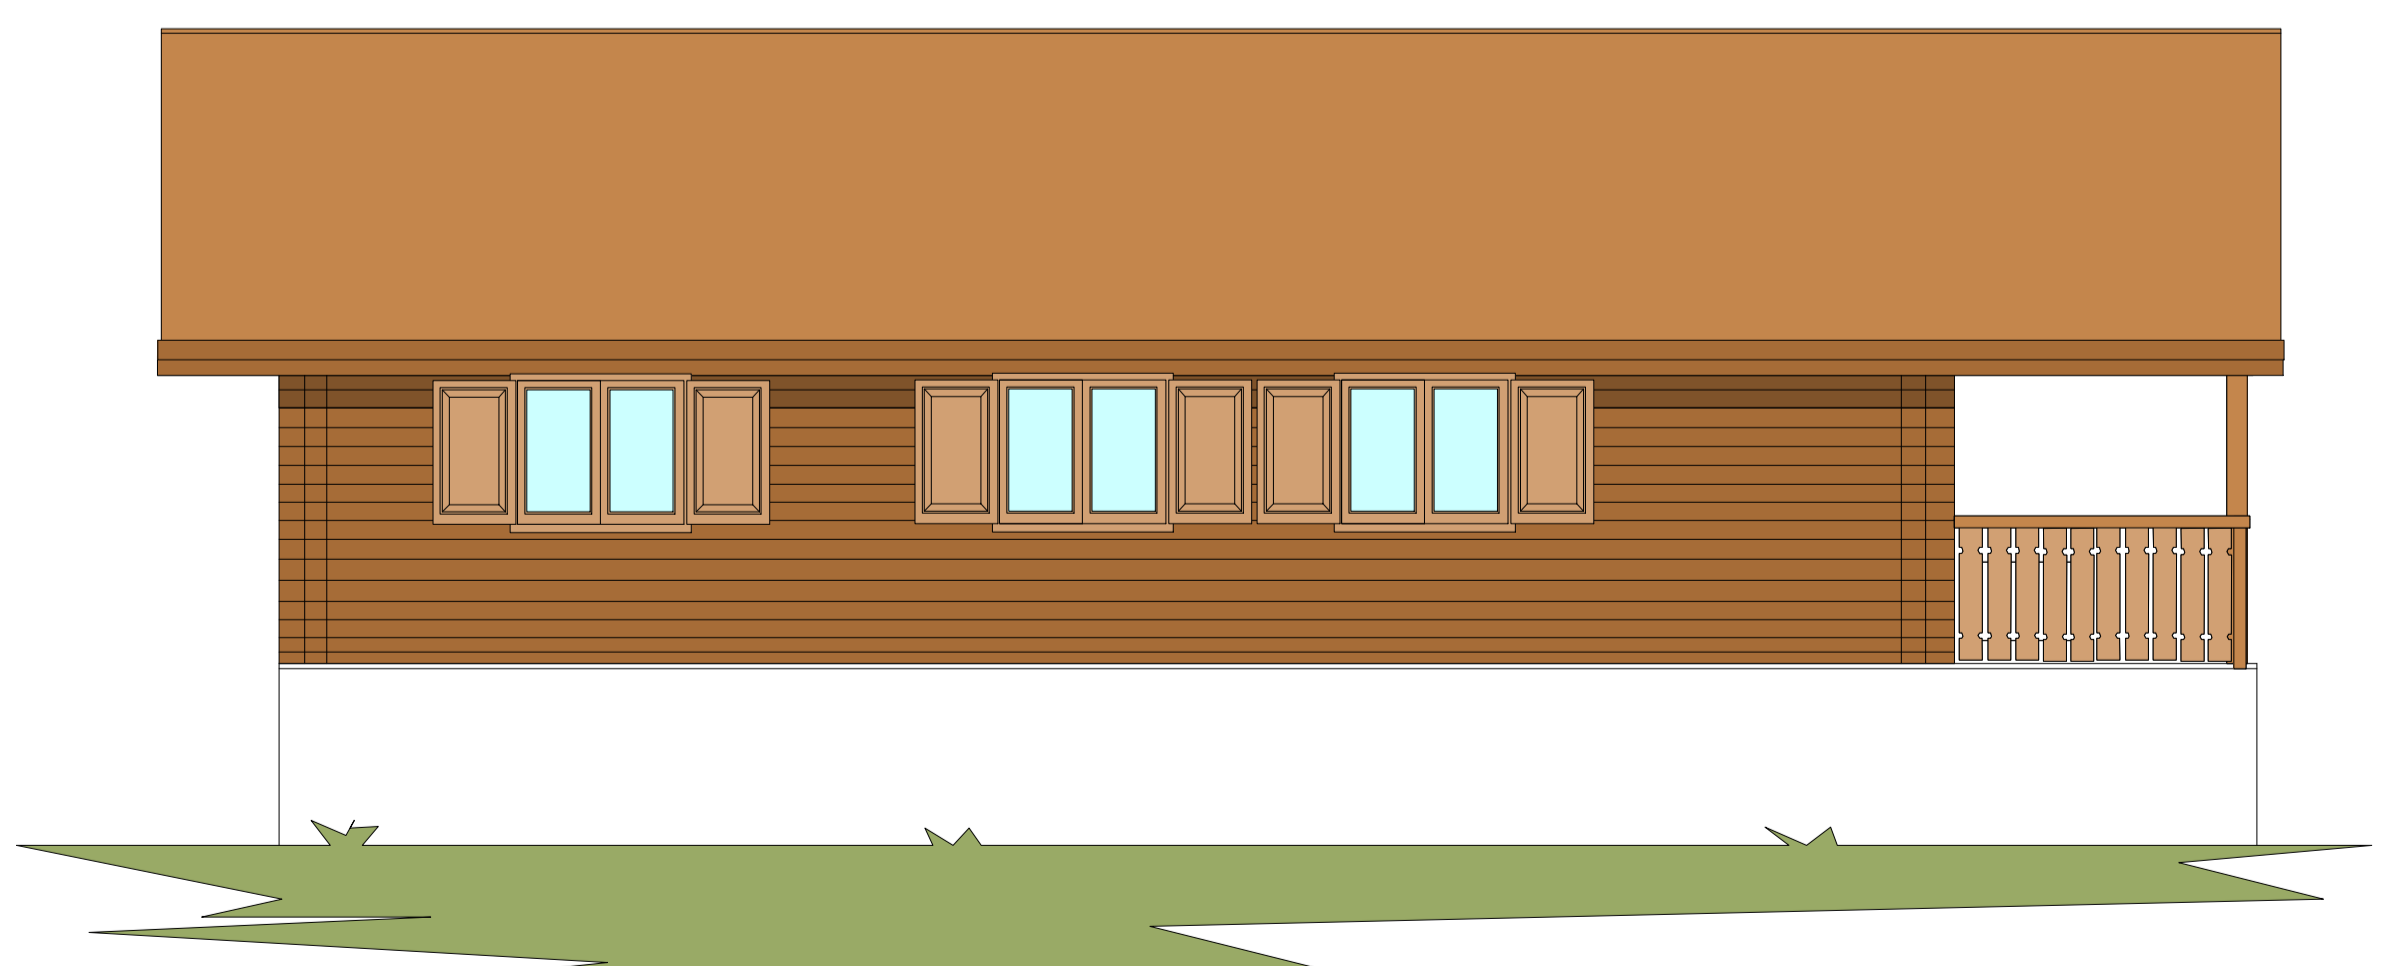

EST