




FACADE SUD

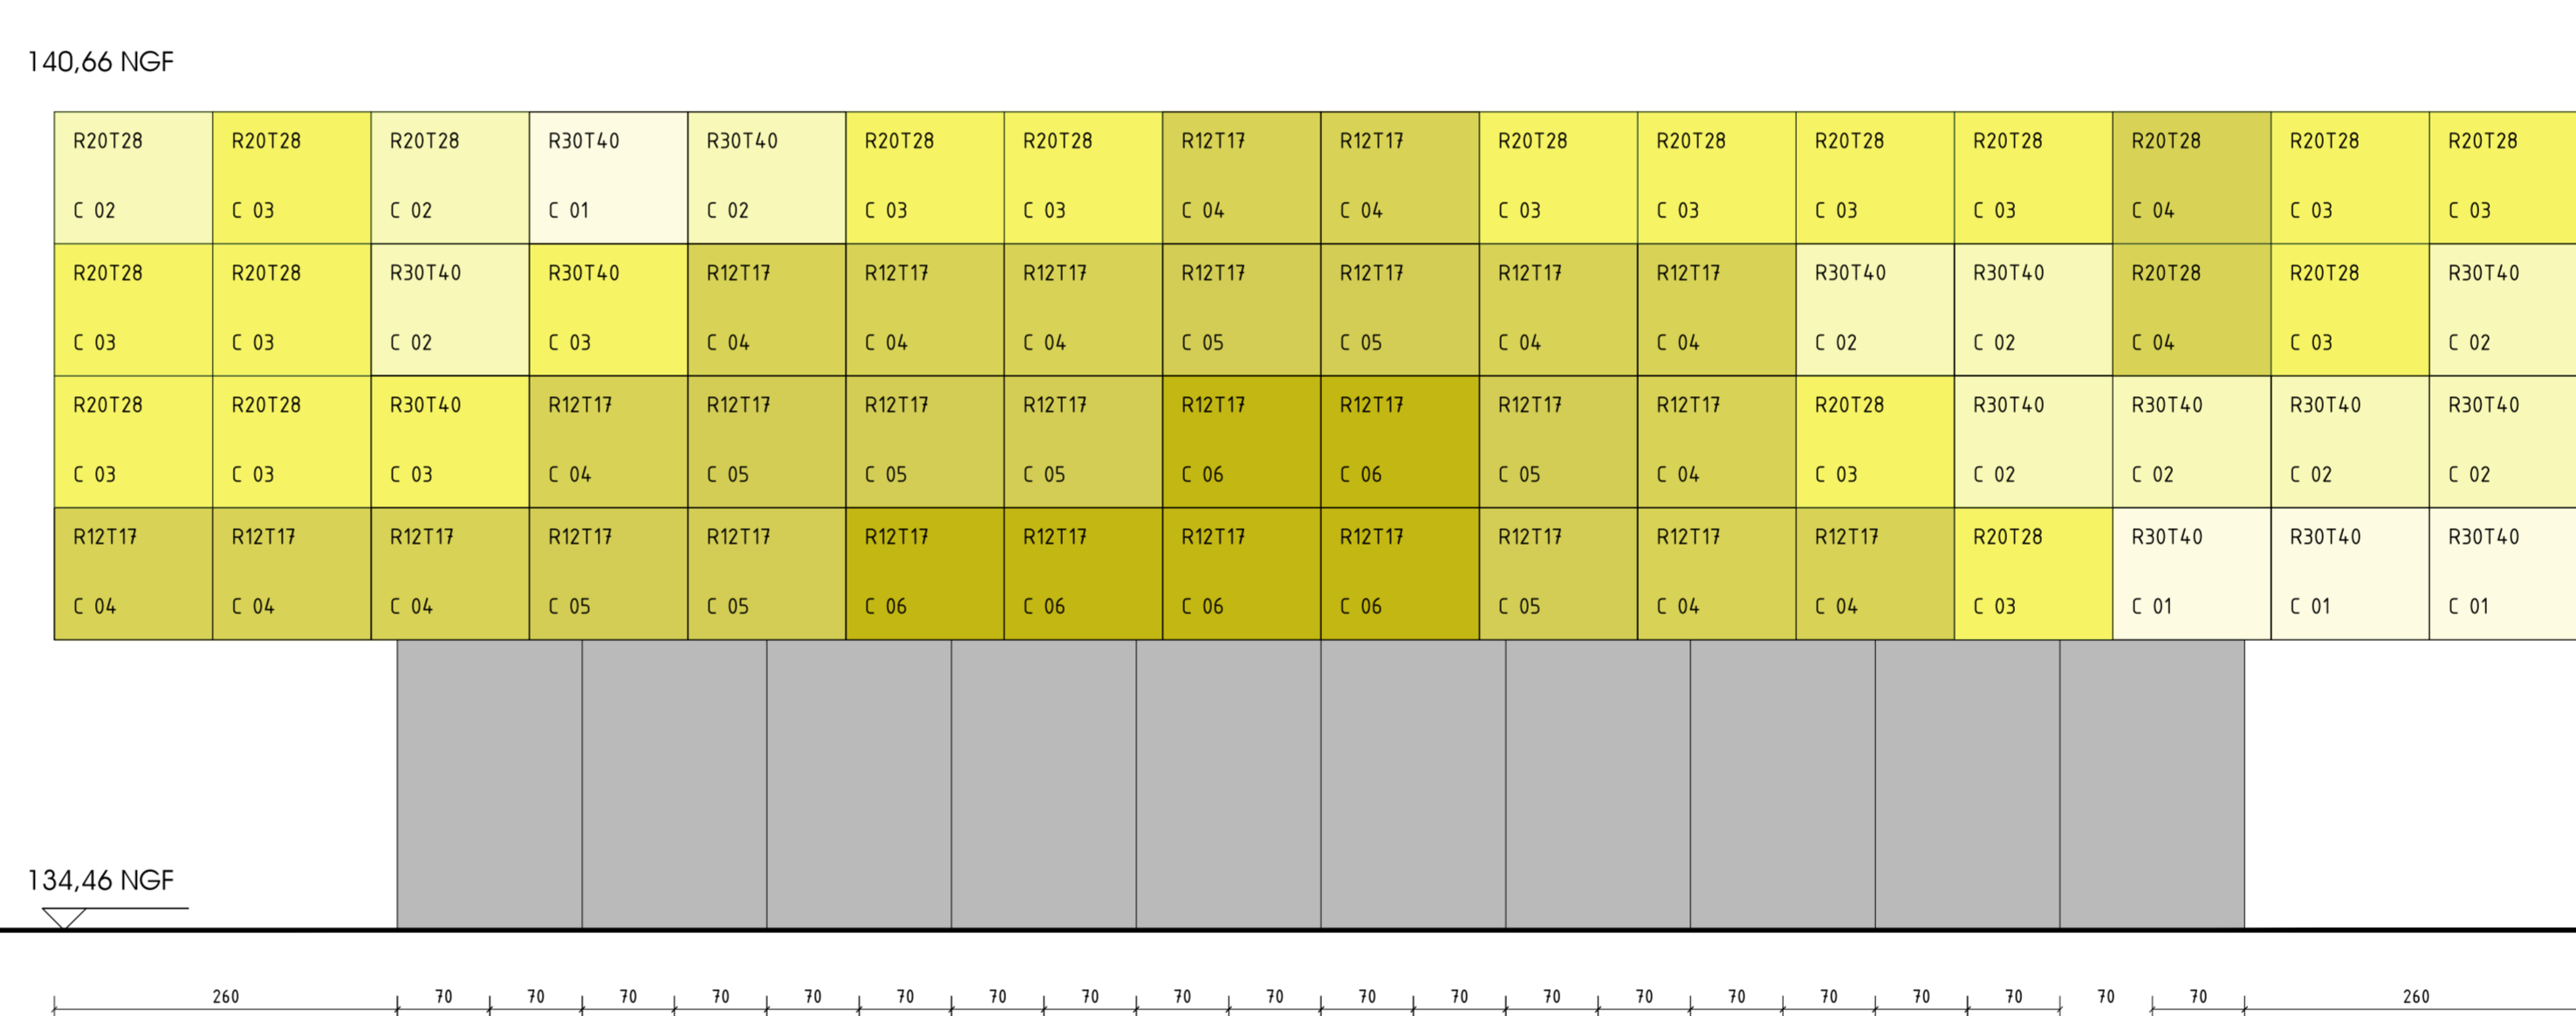

FACADE EST

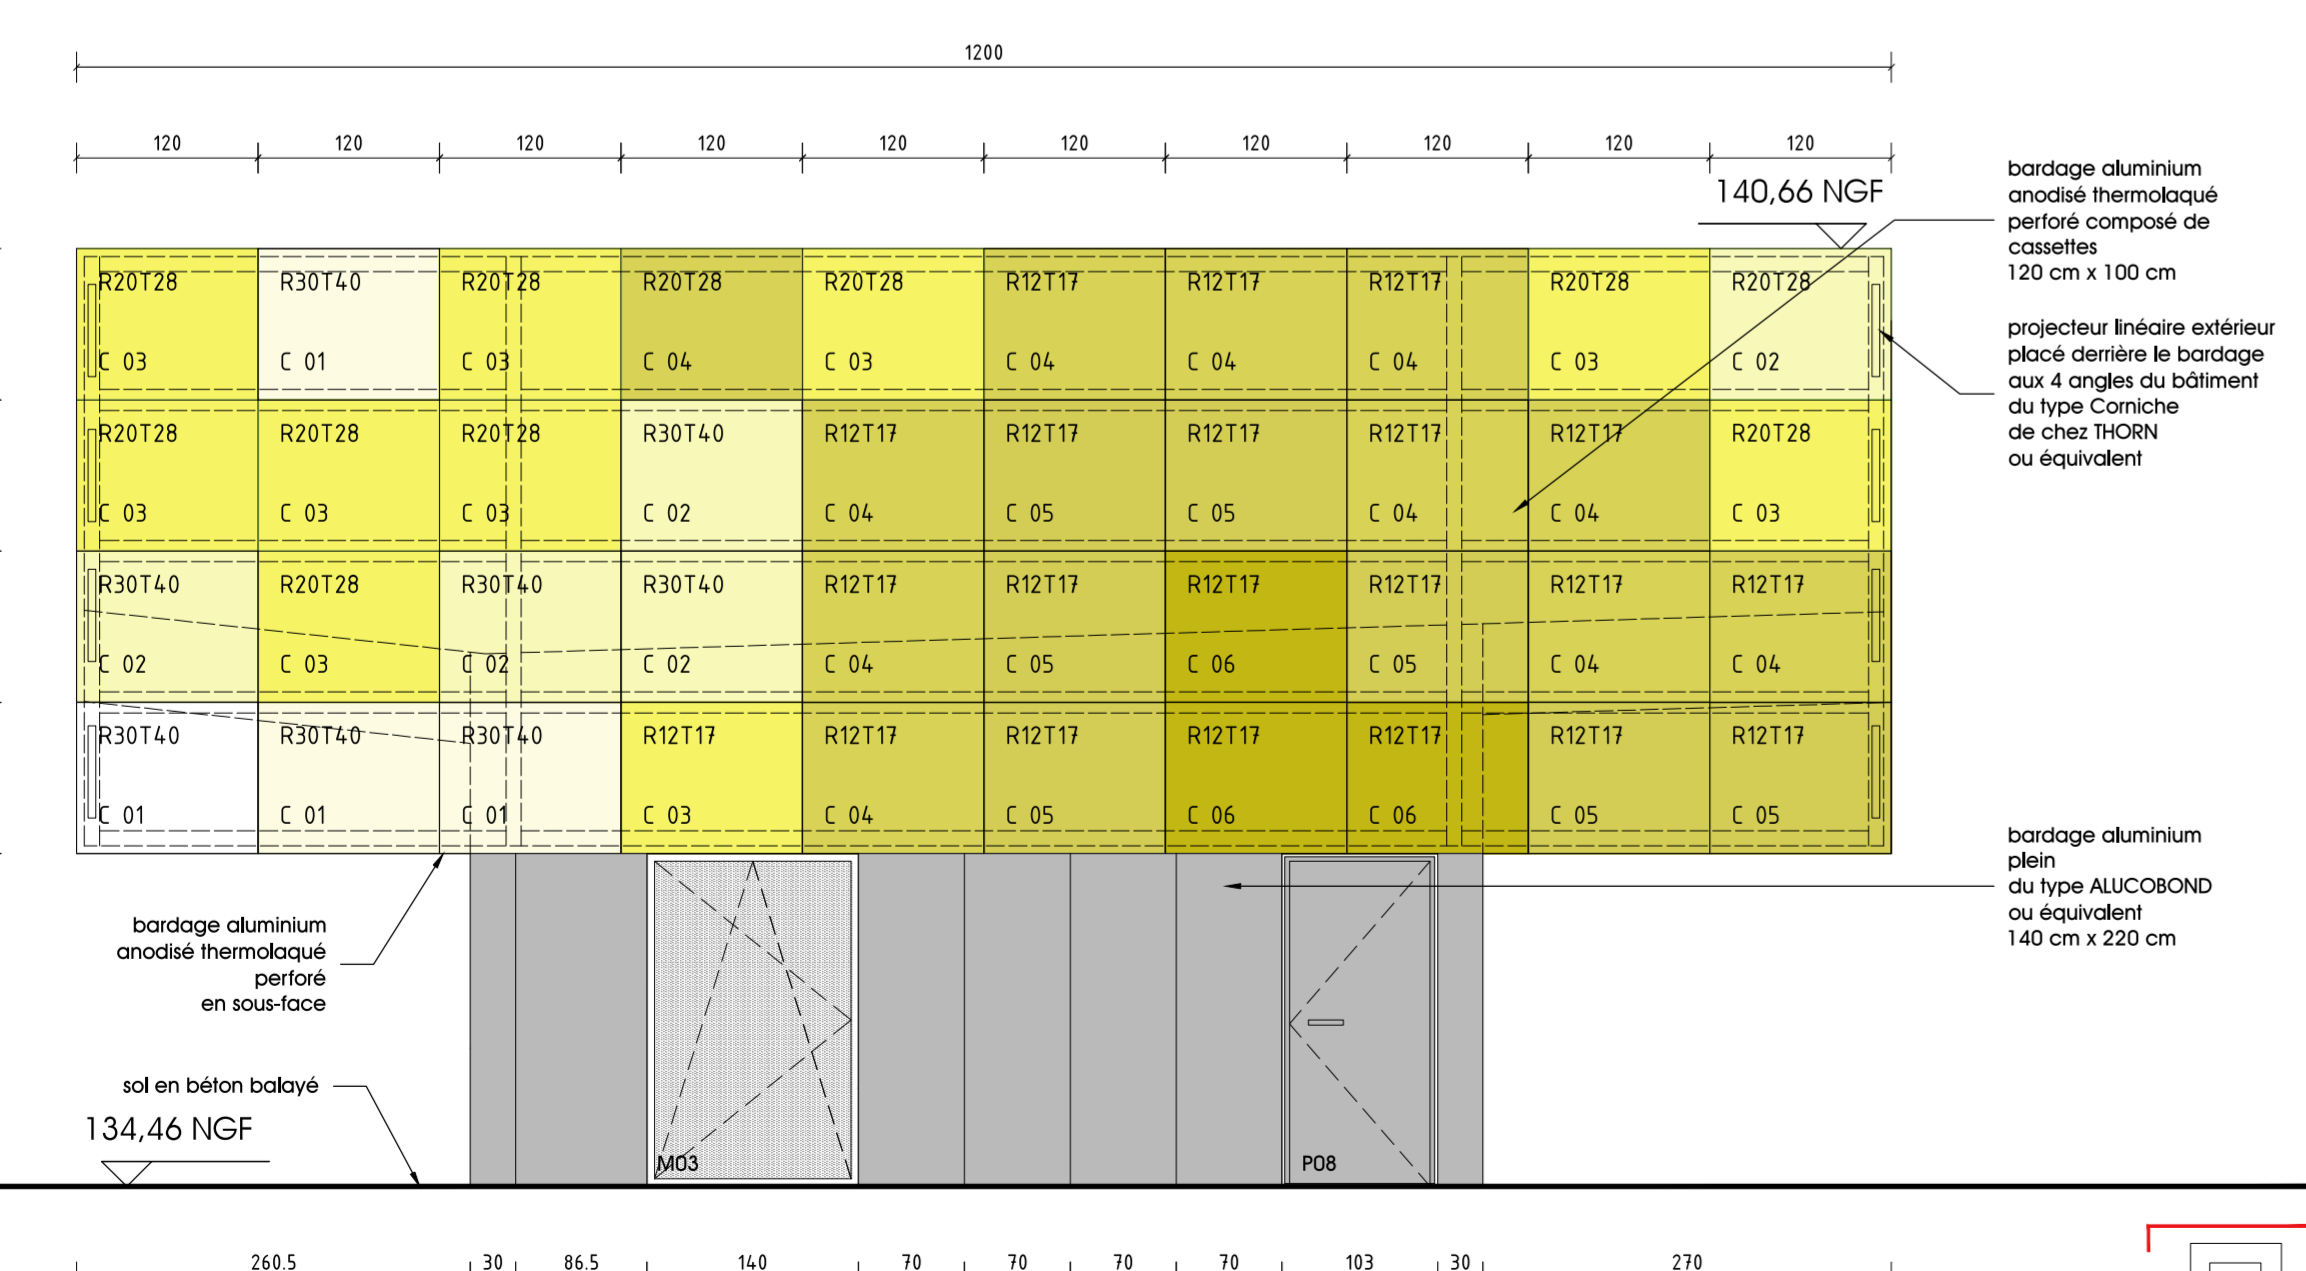

FACADE NORD

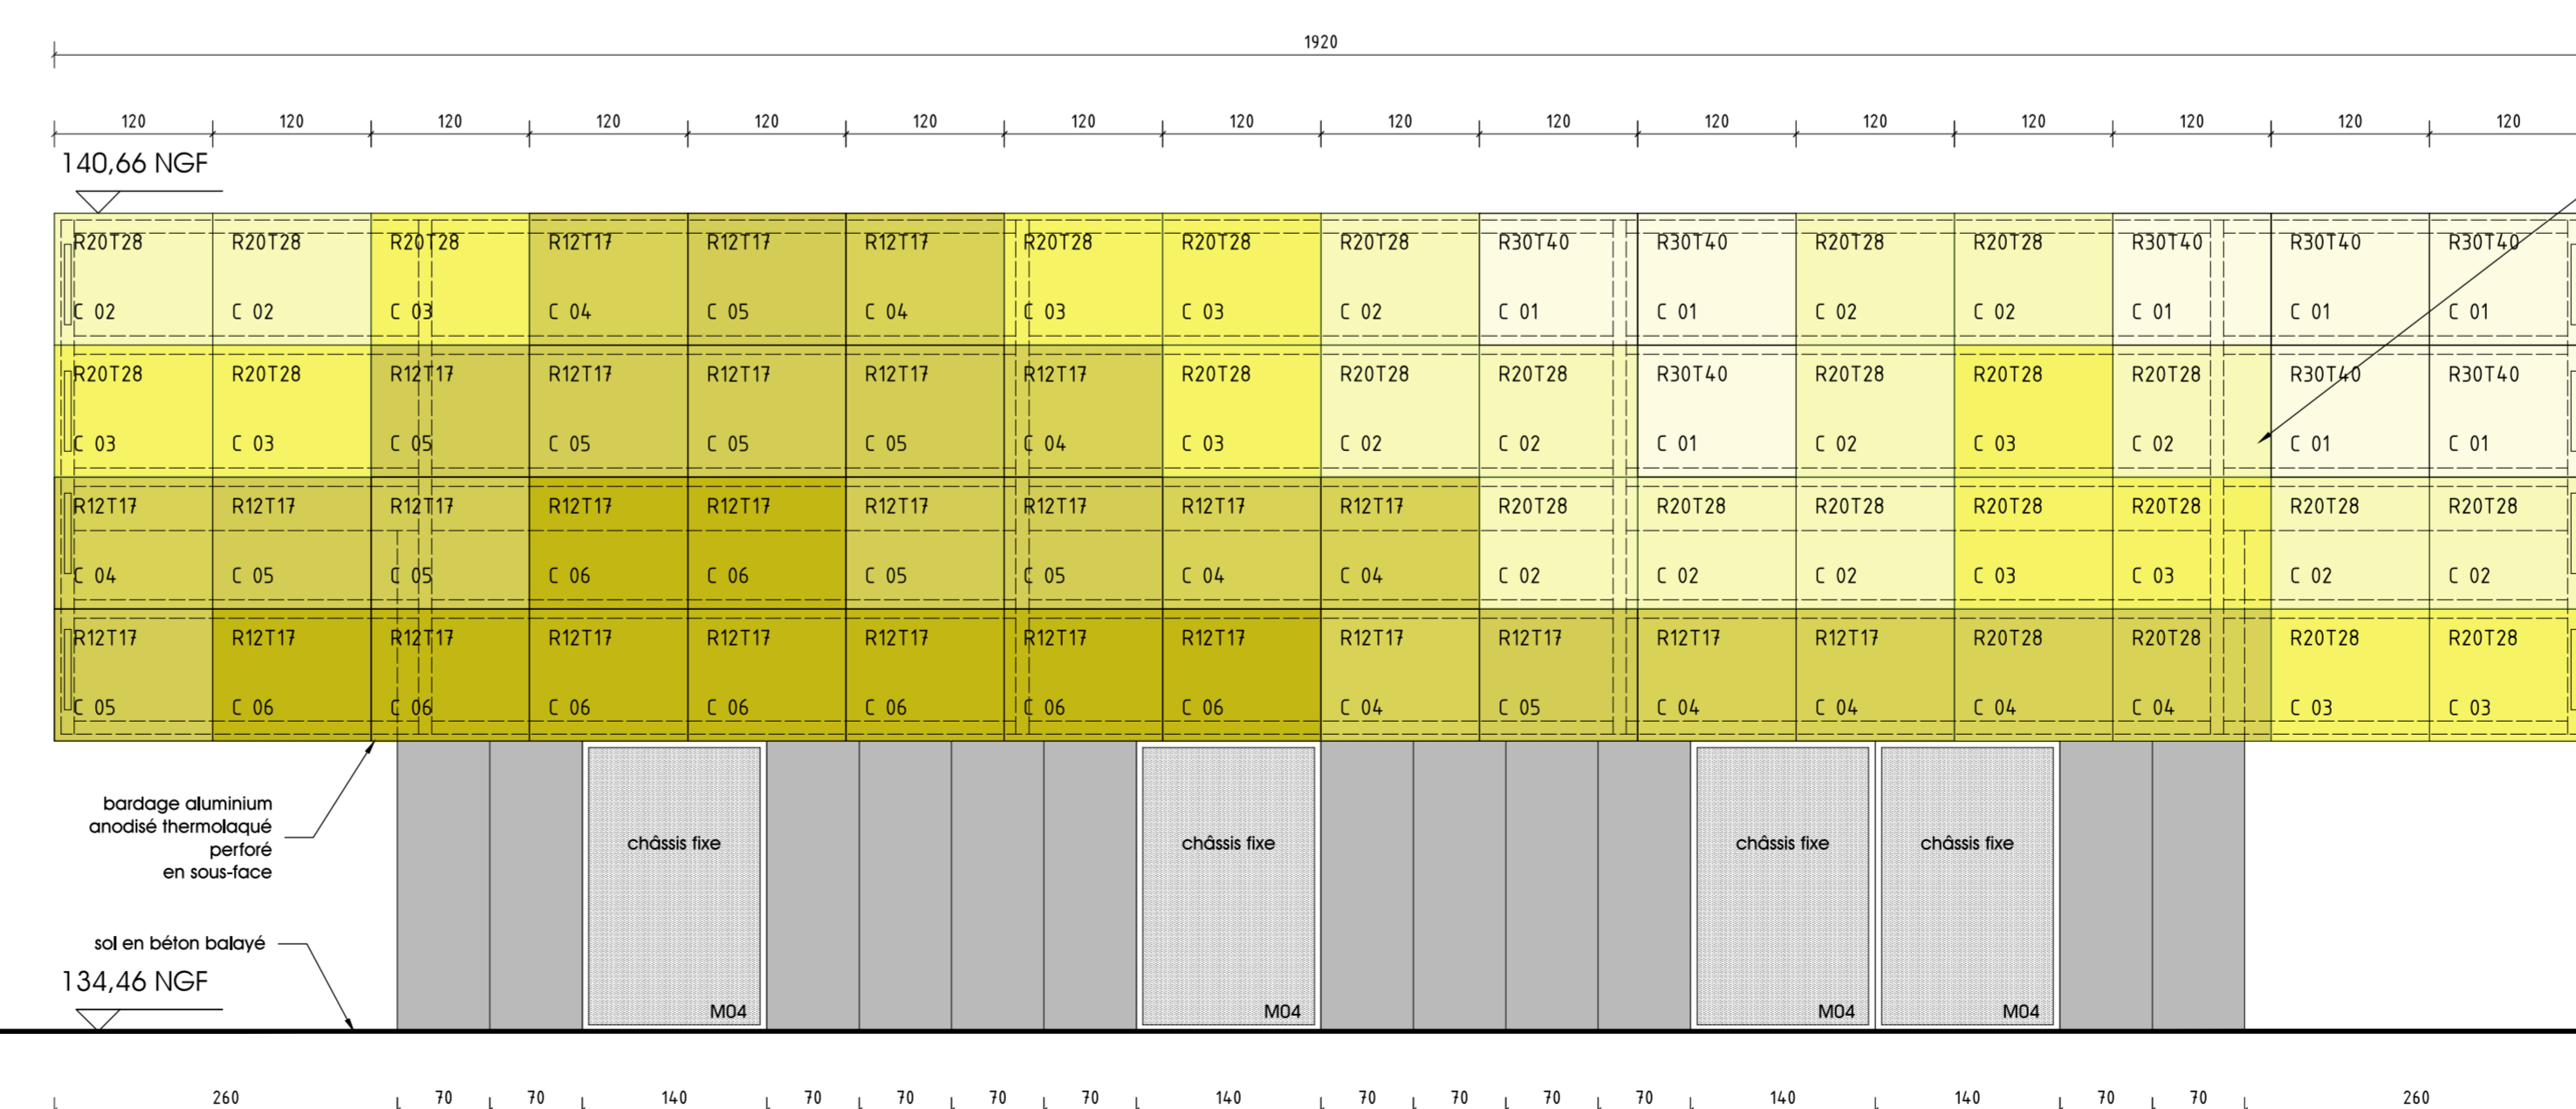

FACADE OUEST

### Restructuration partielle du lycée Georges Cormier à Coulommiers (77)

Maitrise d'ouvrage	REGION D'ILE DE FRANCE 35 Boulevards des Invalides 75007 Paris	Téléphone : Fax :	01 53 85 53 85 01 53 85 53 89	e-mail :
Maitrise d'ouvrage mandataire	Essoire Aménagement 93 rue Henri Rochefort 9325 Evry cedex	Téléphone : Fax :	01 60 79 91 30 01 60 79 91 60	e-mail : ghorndt@flamenagement.fr
Architecte	Ateliers O-S architectes 24 rue Rampeau 75002 Paris	Téléphone : Fax :	01 48 06 89 62 01 58 30 69 07	e-mail : contact@o-s.fr
Bet TCE	BETCM 33 avenue des Etats Unis 78 000 Versailles	Téléphone : Fax :	01 39 20 62 12 01 39 20 62 30	e-mail : hdavassou@betcm.fr
Bet SSI	BATISS 16 impasse Delpine 75011 Paris	Téléphone : Fax :	01 44 64 70 70 01 44 64 70 75	e-mail : j_preat@batiss.fr
Bt de Etvt	DJALIKONSULT Parc de la Haute maison Bat Et 16 rue Galilée 77400 Champs sur Marne	Téléphone : Fax :	01 64 80 51 94 01 64 80 52 64	e-mail : franckberry@qualiconsult.fr
Bet SPS	L.C.A. Les Coordinateurs Associés 44 rue Canille Flamanaron BP.0726 77017 Meun cedex	Téléphone : Fax :	01 64 09 30 92 01 64 09 11 39	e-mail : cspassociés@orange.fr

FACADES salles de classe	date: 12/12	échelle: 1/50	EXE	P02
--------------------------	-------------	---------------	-----	-----