


STRALCIO P.R.G. - SCALA 1:2000

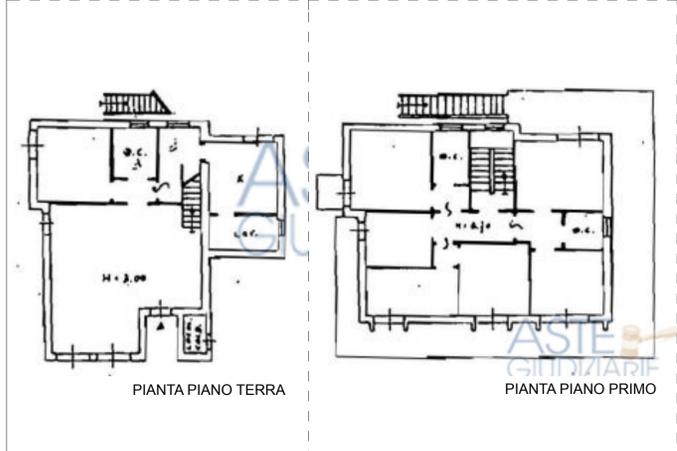

PIANTA PIANO TERRA

PIANTE PIANO PRIMO

PLANIMETRIA CATASTALE - SCALA 1:200



COMUNE DI PEDARA

FRAZIONAMENTO E RISTRUTTURAZIONE DI UN RESIDENZA CON RIDISTRIBUZIONE DEGLI SPAZI INTERNI SITO A PEDARA IN VIA PROVINCIALE N.181, PIANO TERRA E PIANO PRIMO, CON TETTOIA DI PERTINENZA CENSITO AL N.C.E.U. FOGLIO. 27 P.LLA 257 SUB.1 CAT.

PROGETTISTA:
Arch. Claudio Torrisi

COLLABORATORI:
Arch. Erica Drago
Int. Designer Esmeralda Gangi

DIRETTORE DEI LAVORI ARCHITETTONICO:
Arch. Claudio Torrisi

COMMITTENTE:
Enrico Germano

data di presentazione


OGGETTO:

ELABORATI GRAFICI
STATO DI PROGETTO

Scala 1:2000
1:200
1:100



MODUSLAB

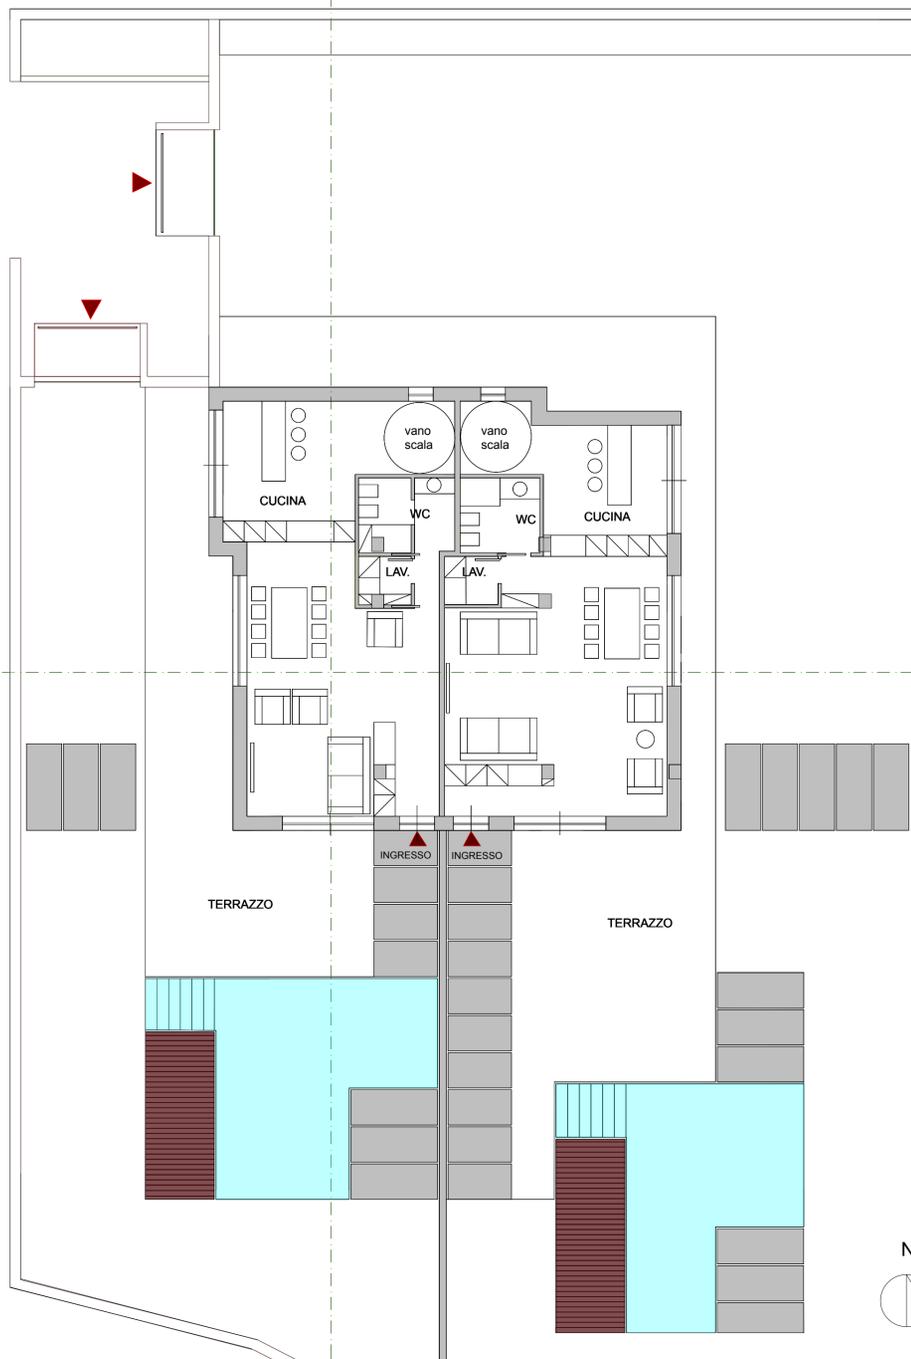


PIANTA PIANO TERRA - STATO DI PROGETTO - SCALA 1:100




PIANTA PIANO PRIMO


PIANTA PIANO PRIMO - STATO DI PROGETTO - SCALA 1:100

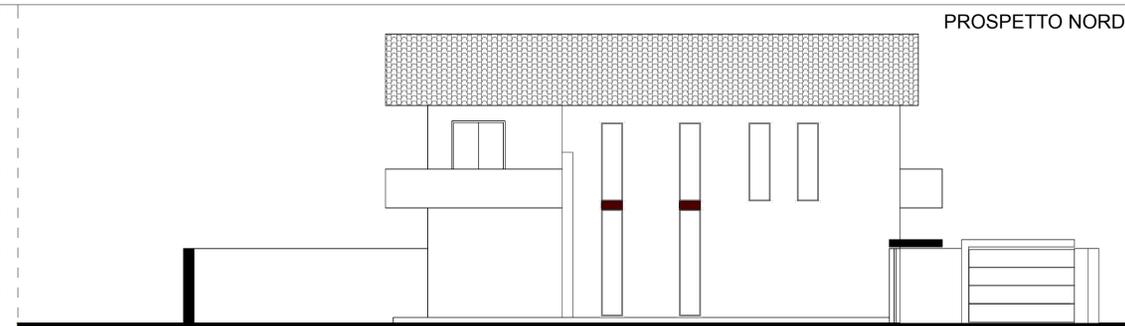


PROSPETTO NORD

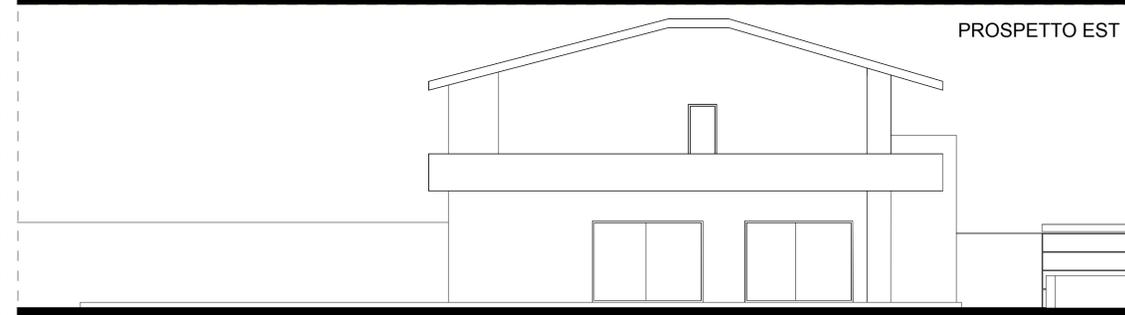

PROSPETTO EST

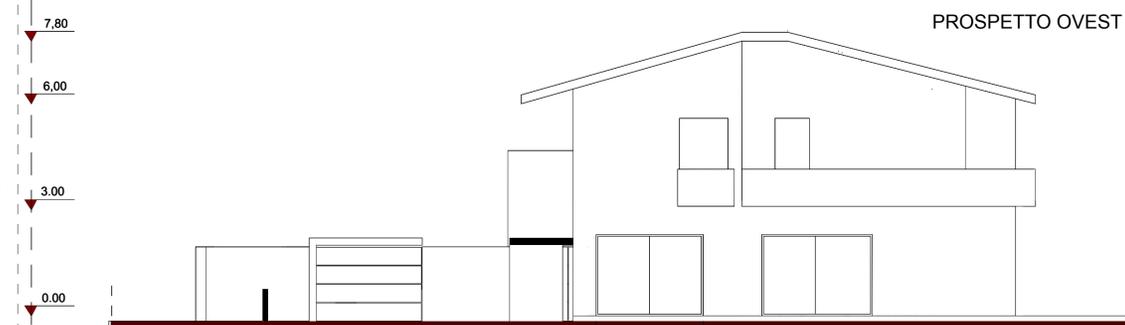


PROSPETTO OVEST

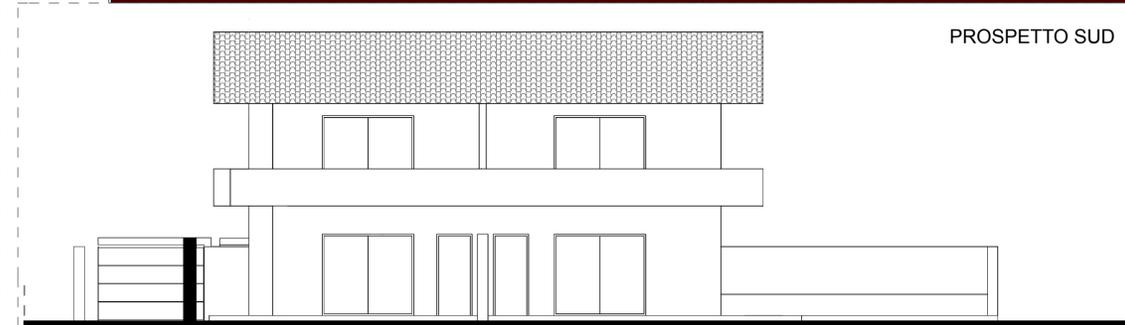


PROSPETTO SUD

PROSPETTI - STATO DI PROGETTO - SCALA 1:200

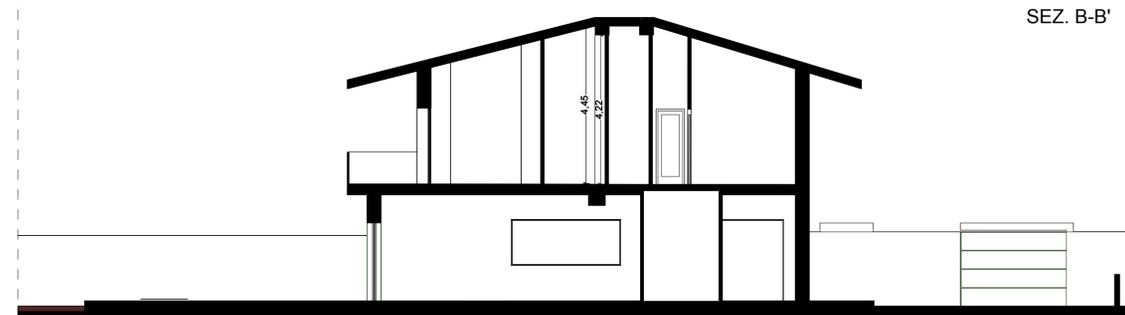

SEZ. B-B'

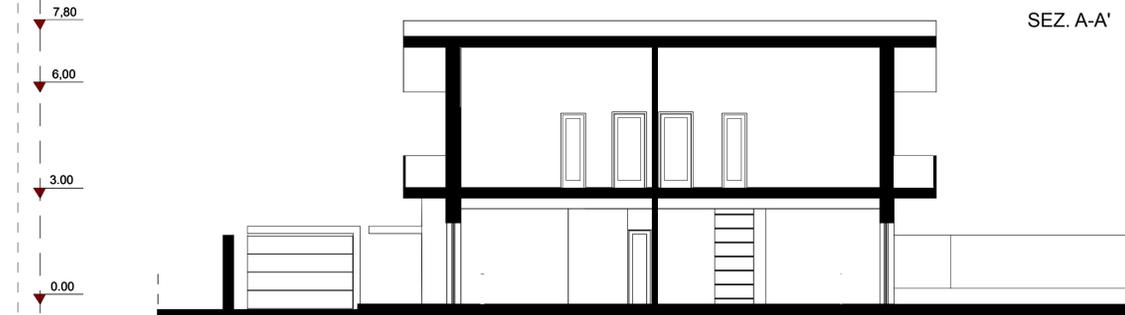

SEZ. A-A'

SEZIONI - STATO DI PROGETTO - SCALA 1:200

A norma di legge il presente disegno non potrà essere spedito né consegnato a terzi diversi da quello di destinazione senza l'autorizzazione scritta da questo studio tecnico che ne ritiene la proprietà.