



Pianta Tipo, scala 1:200




Sezione E-E, scala 1:200

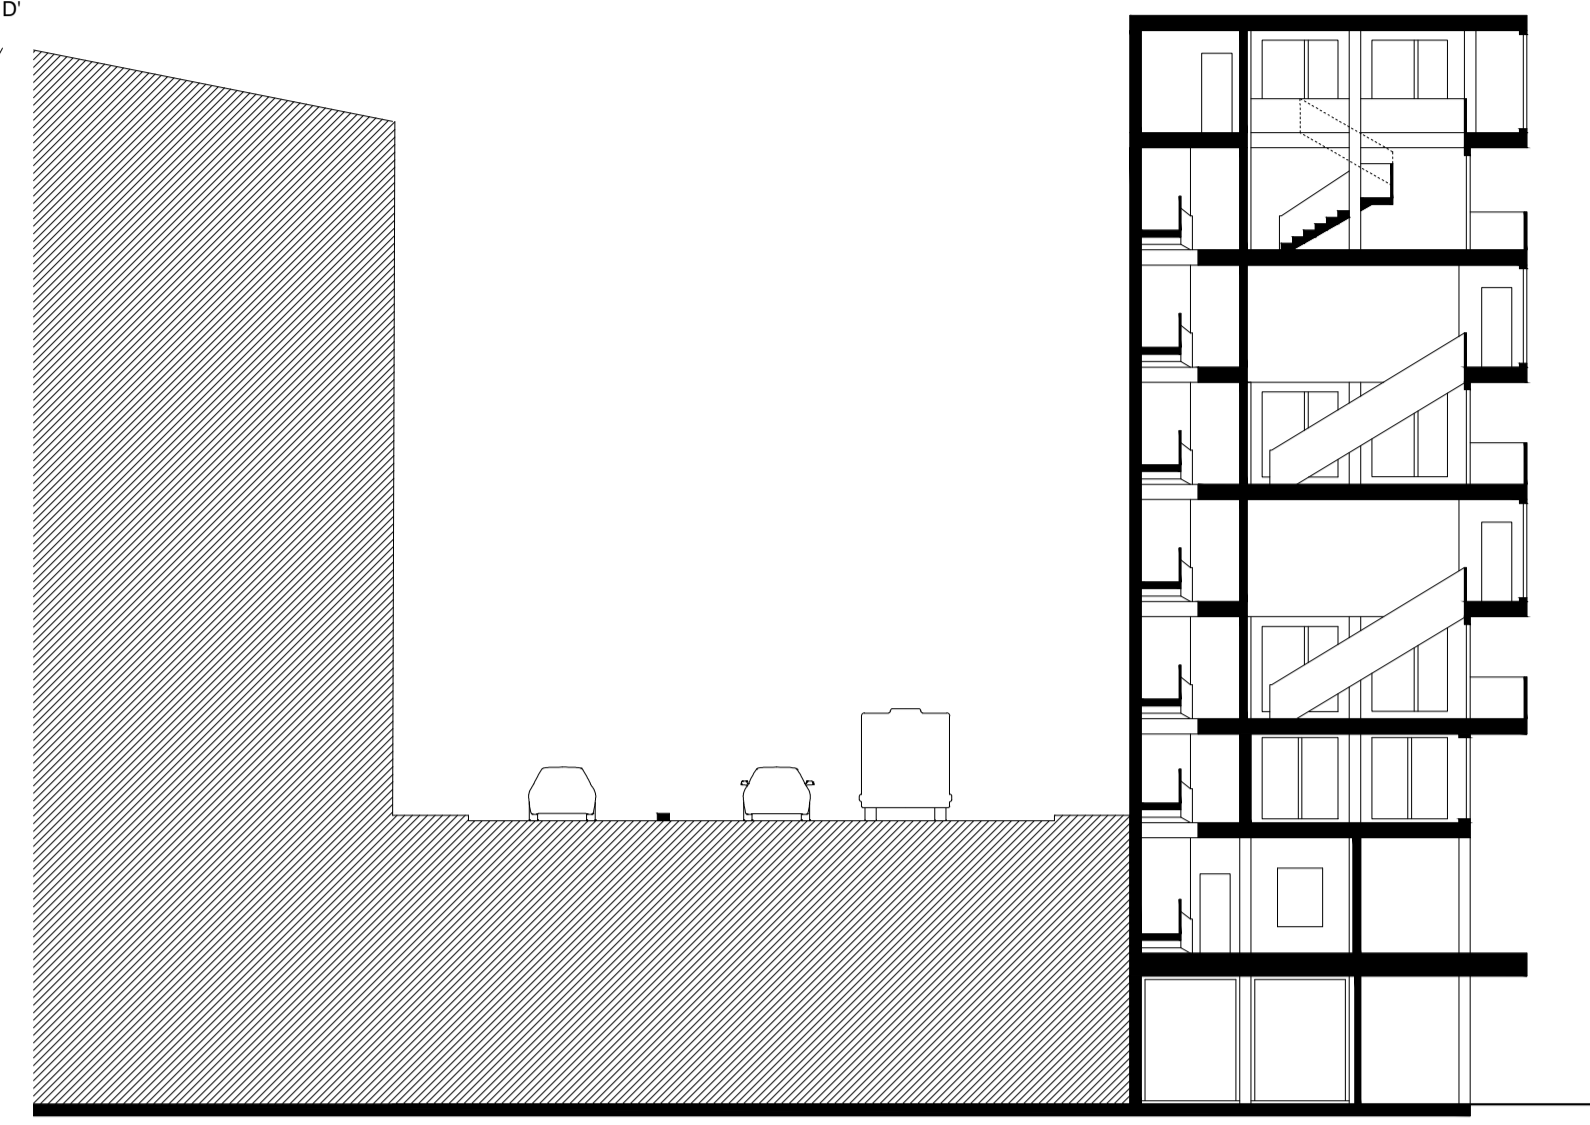


Pianta 2° piano, scala 1:200

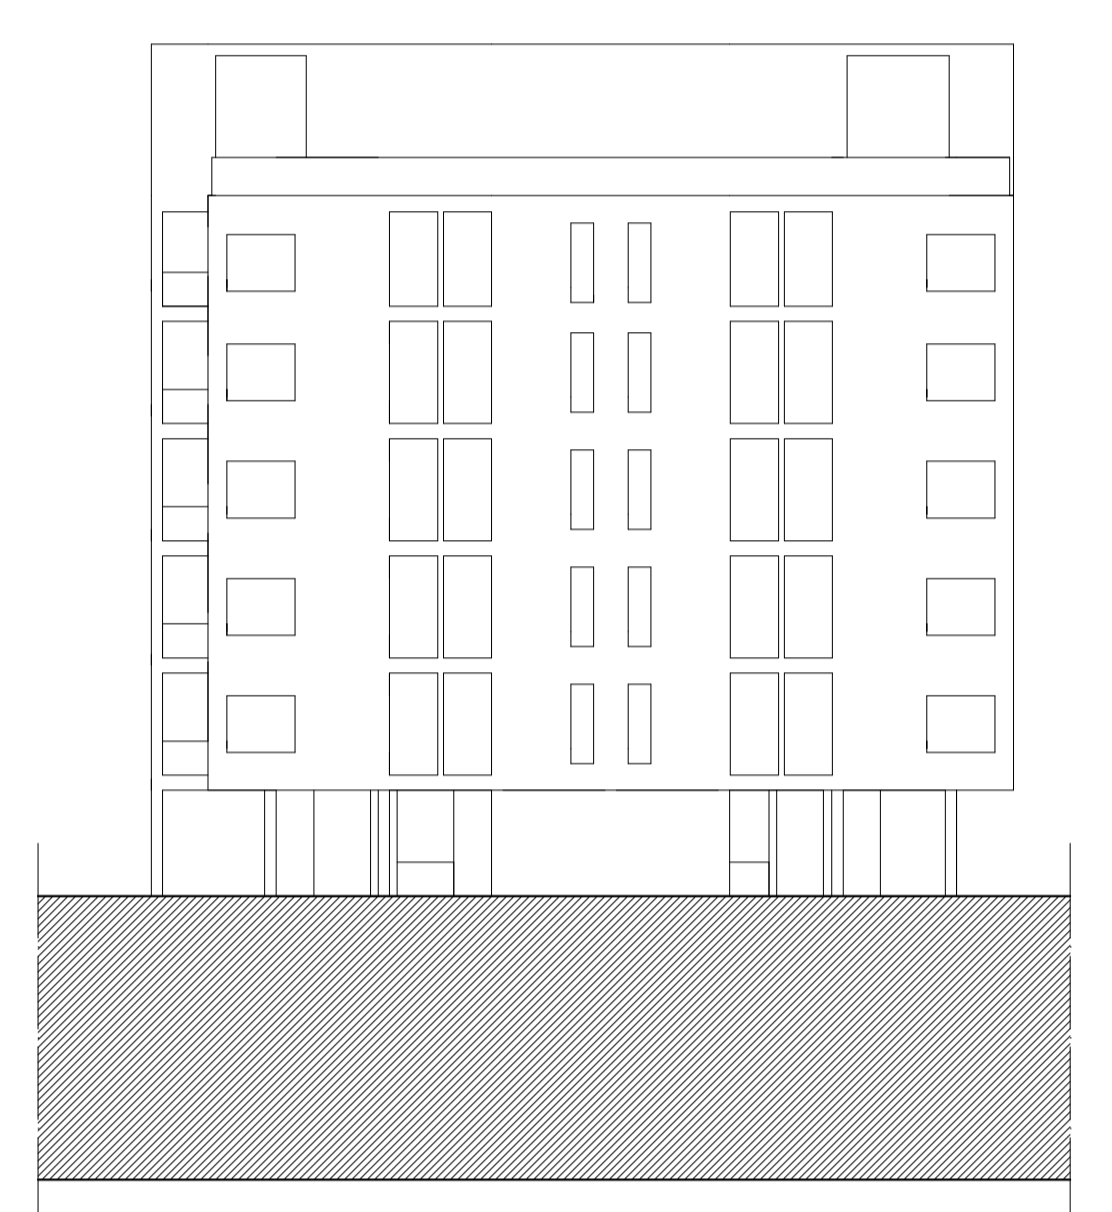


Prospetto Subedificio B, scala 1:200

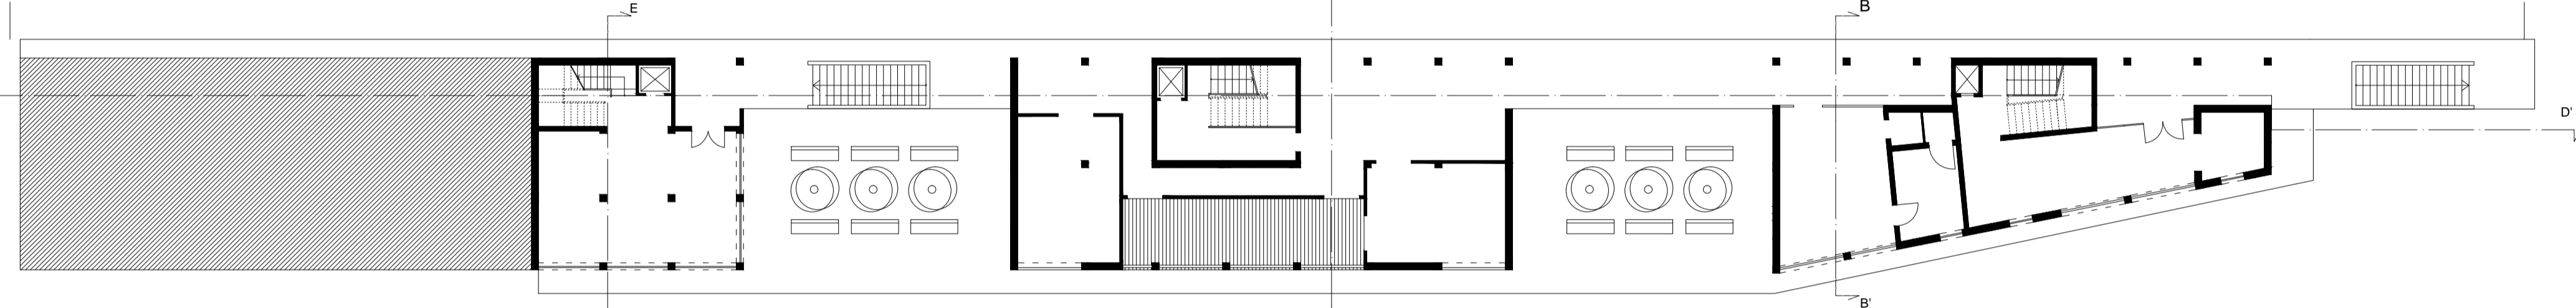


Pianta 1° piano, scala 1:200

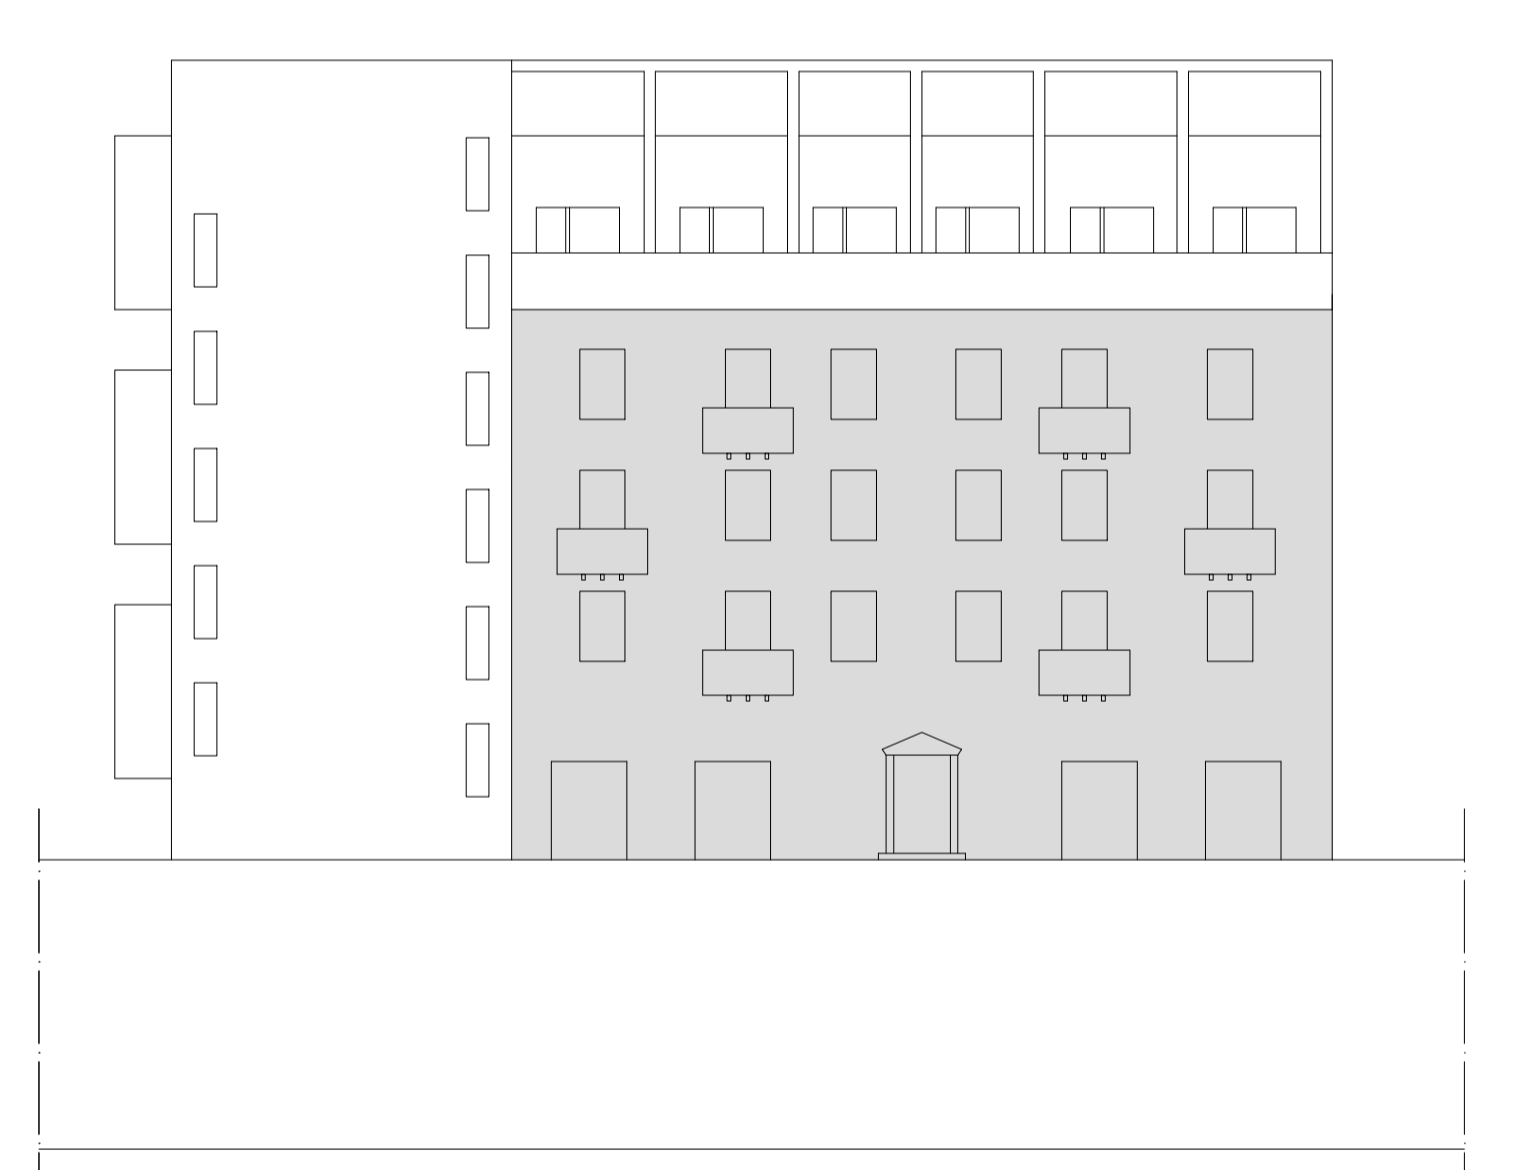


Prospetto Sub edificio A, 1:200

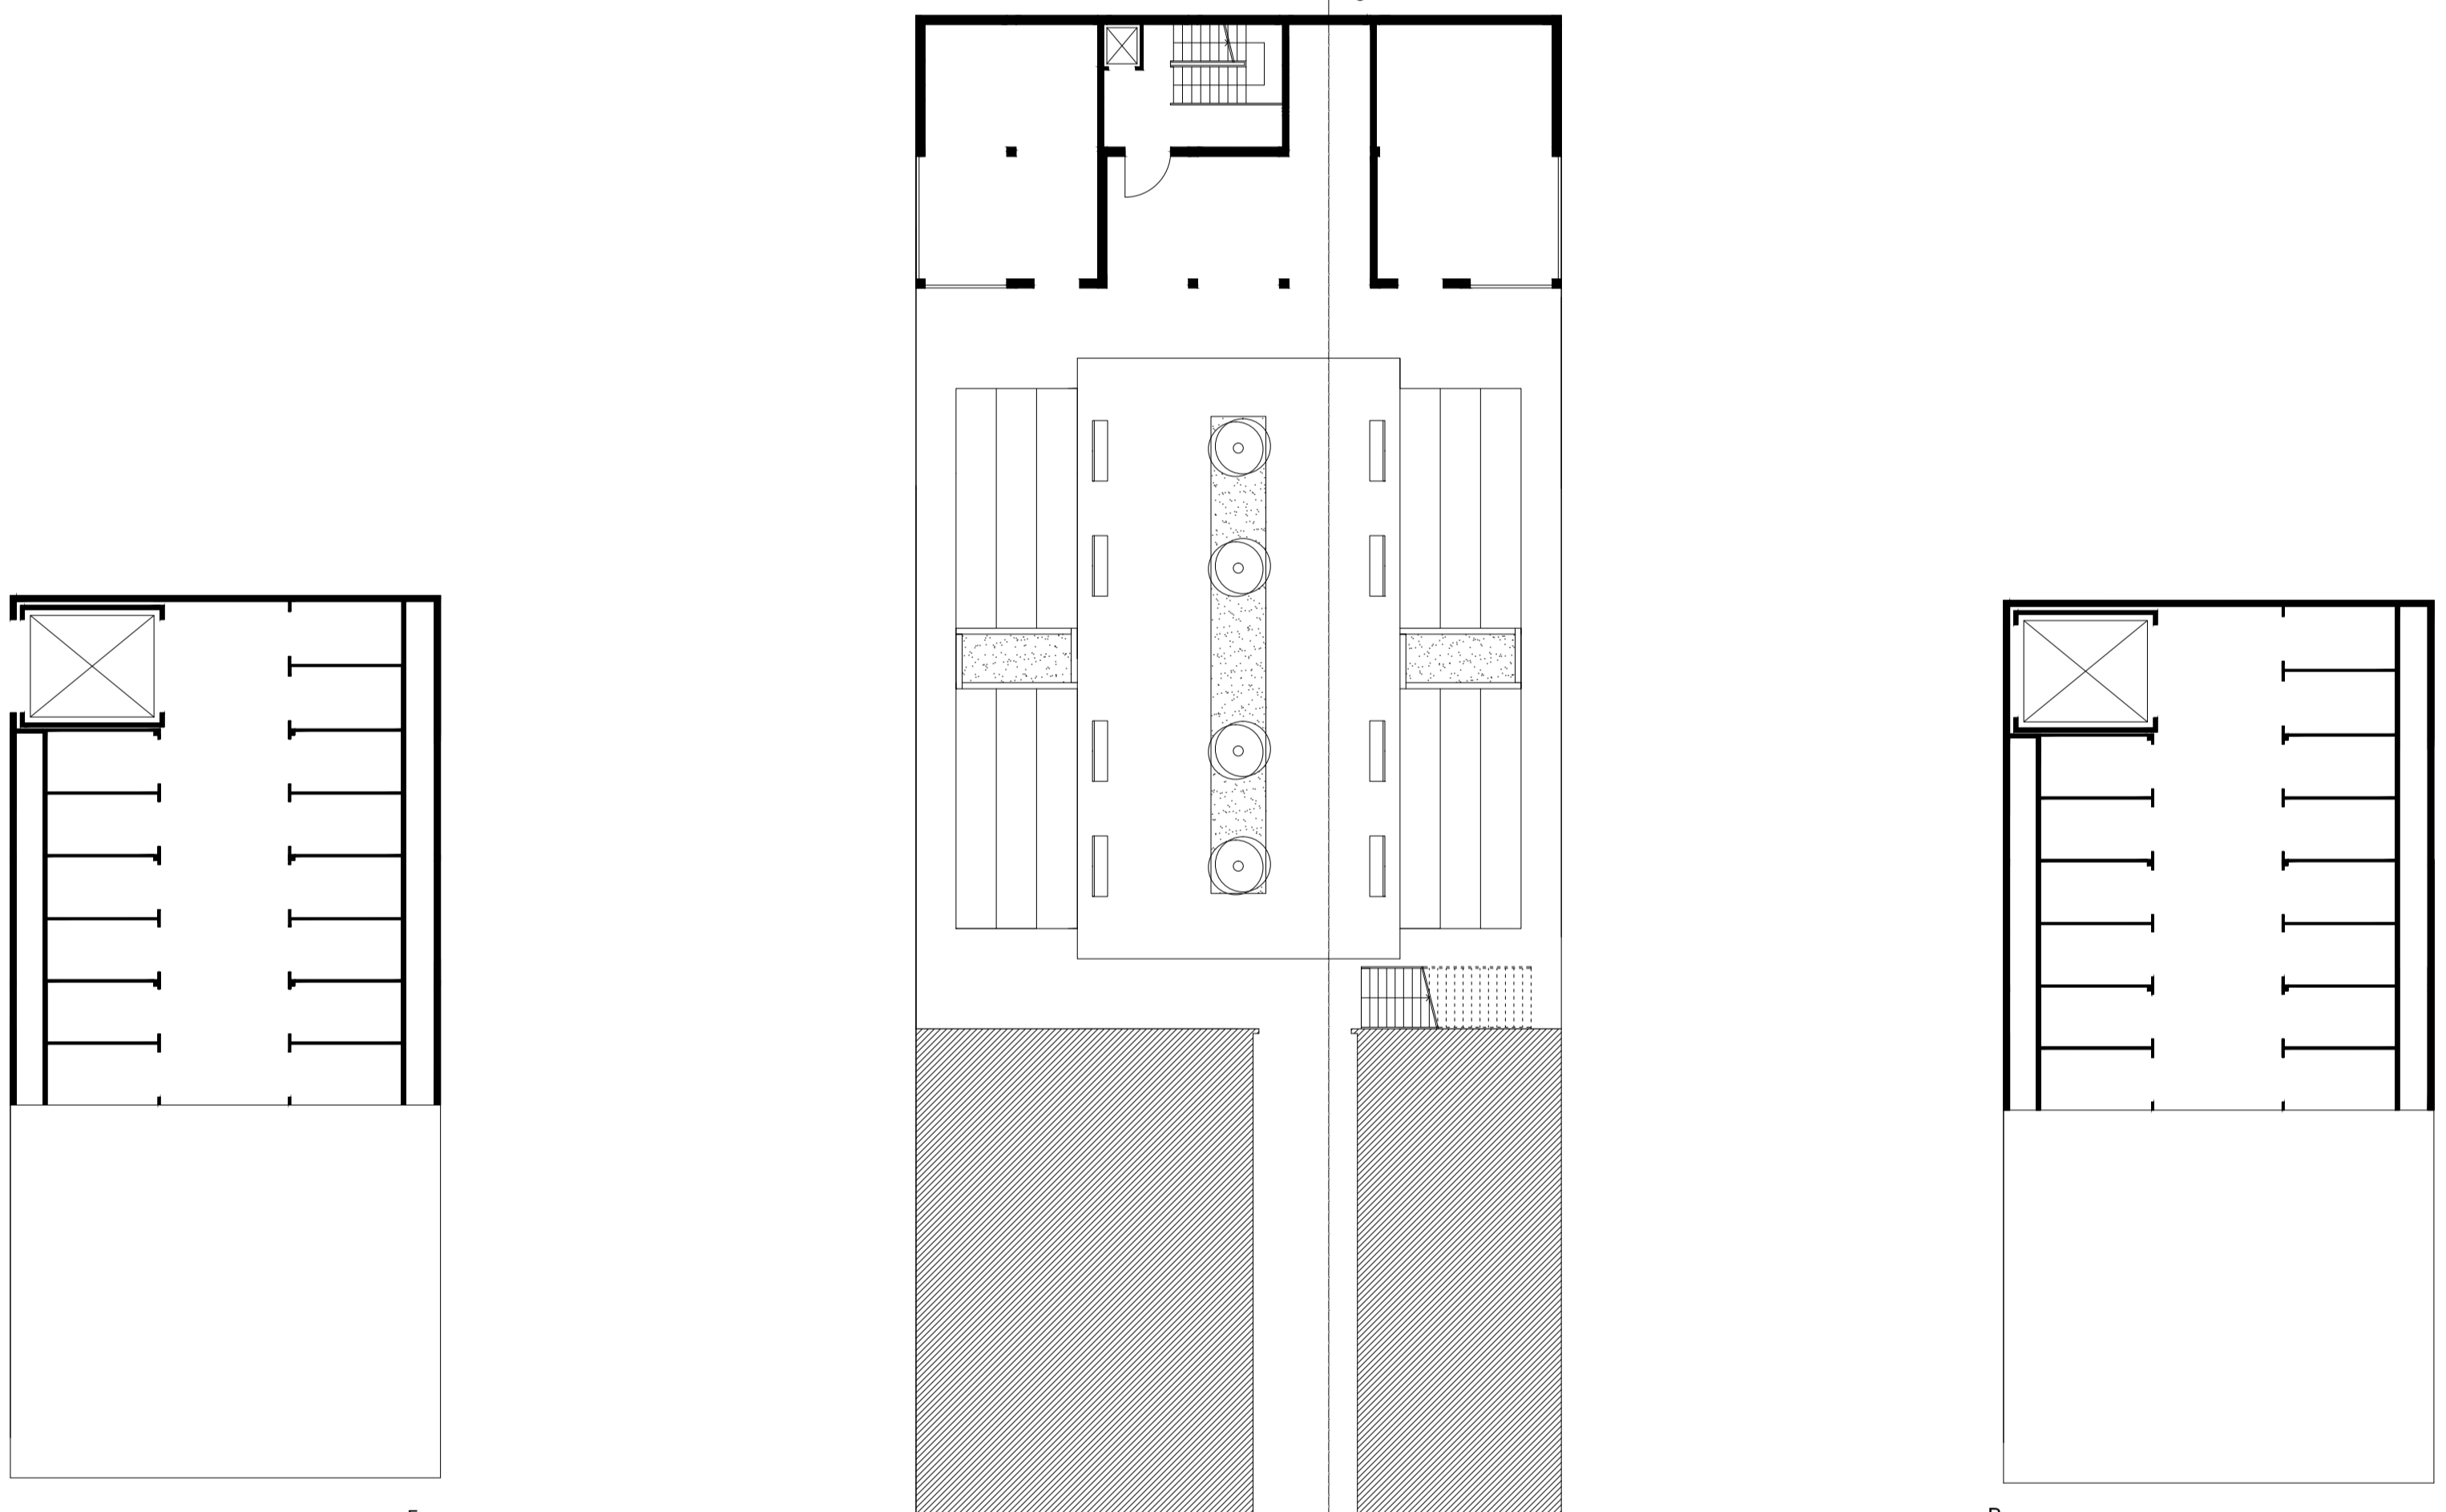

Pianta piano 0, scala 1:200

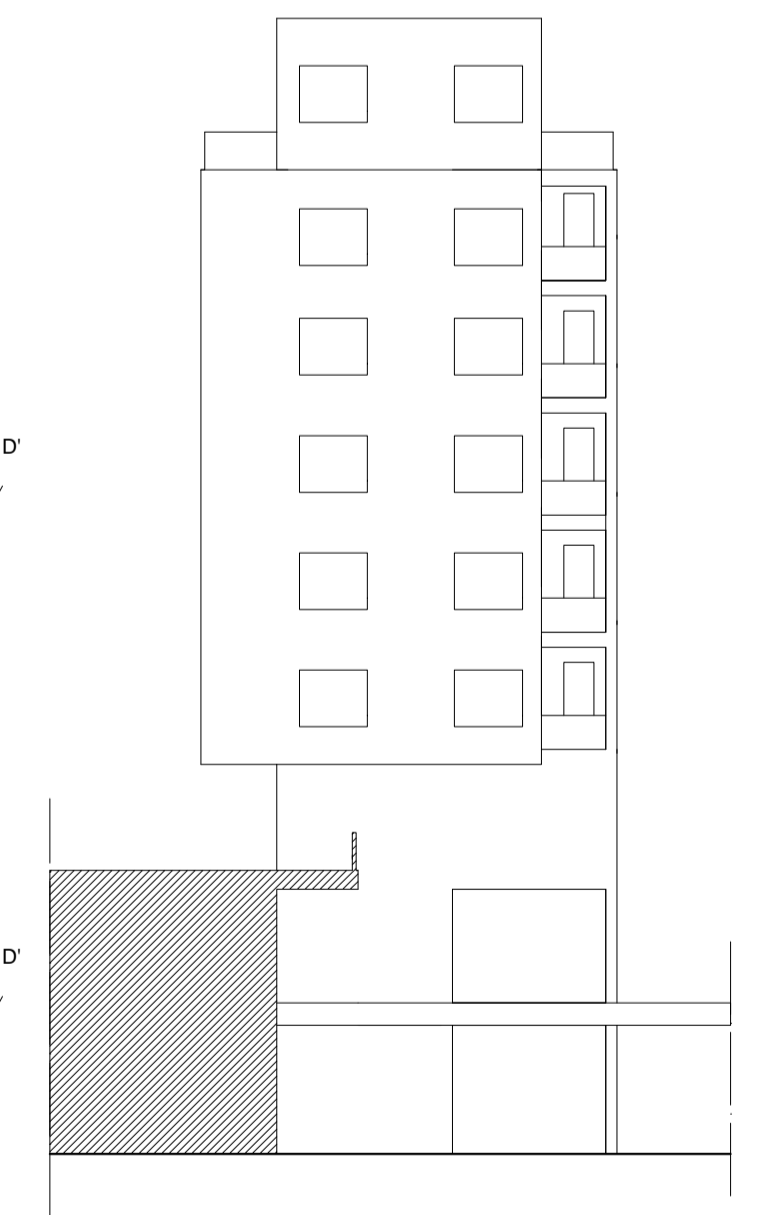

Prospetto Ovest edificio B, scala 1:200

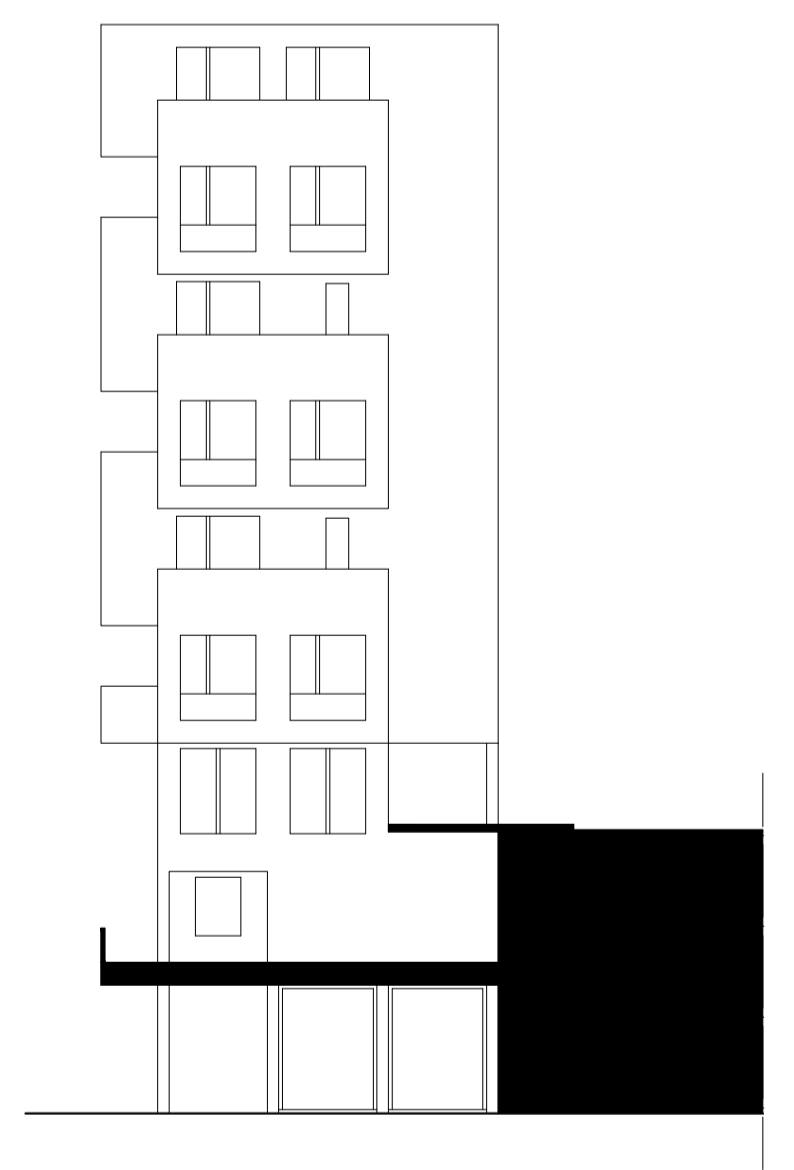

Prospetto Est edificio C, scala 1:200