



TULLI STUDIO

DETALHAMENTO MARCENARIA



CONSULTÓRIO - R03

Eduardo e Wanessa



PADRÃO DE ACABAMENTO

O ORÇAMENTO DEVERÁ SEGUIR OS SEGUINTE PADRÕES DE ACABAMENTOS EM TODO O MOBILIÁRIO:

- Portas de giro: dobradiças Hafele com amortecimento
- Sistema duplo toque: Hafele
- Corrediças de gavetas: Hafele com extração total com amortecimento
- Portas com sistema basculante: Hafele articulador Free Flap H1.5
- Portas de correr armários: Cinetto externa e com amortecimento
- Porta de correr passagem: Rometal com amortecimento

MATERIAIS

- Estrutura externa em MDF ou laca - conforme imagens:
- Partes internas em MDF - Branco TX
- Acabamento interno nas áreas molhadas em MDF ultra
- Puxador - cava na própria marcenaria, fecho toque ou metálico preto [Conforme indicado nas imagens]
- Espelho com fundo em MDF | Incolor. Polido. Bordas retas e lapidadas:

OBSERVAÇÕES

Todas as paredes do imóvel são em alvenaria

ENDEREÇO DO IMÓVEL

Endereço: Av. Rep. Argentina, 1160 - Sala 910 - Vila Izabel, Curitiba - PR, CEP 80620-010



Alterações :

Alterações nas pranchas : 06 , 09 e 10

Prancha 06

Adição de detalhe sobre painel em marcenaria para fechamento de encanamento do ar condicionado

Prancha 09

Adição de detalhe sobre painel de fechamento para encanamentos aparentes na parede


Alteração na altura do painel frisado



Adição de detalhe de fundo reduzido no armário com 2 gavetas, 1 gavetão e 1 nicho para CPU

Prancha 10






Alteração no detalhe do armário superior da copa



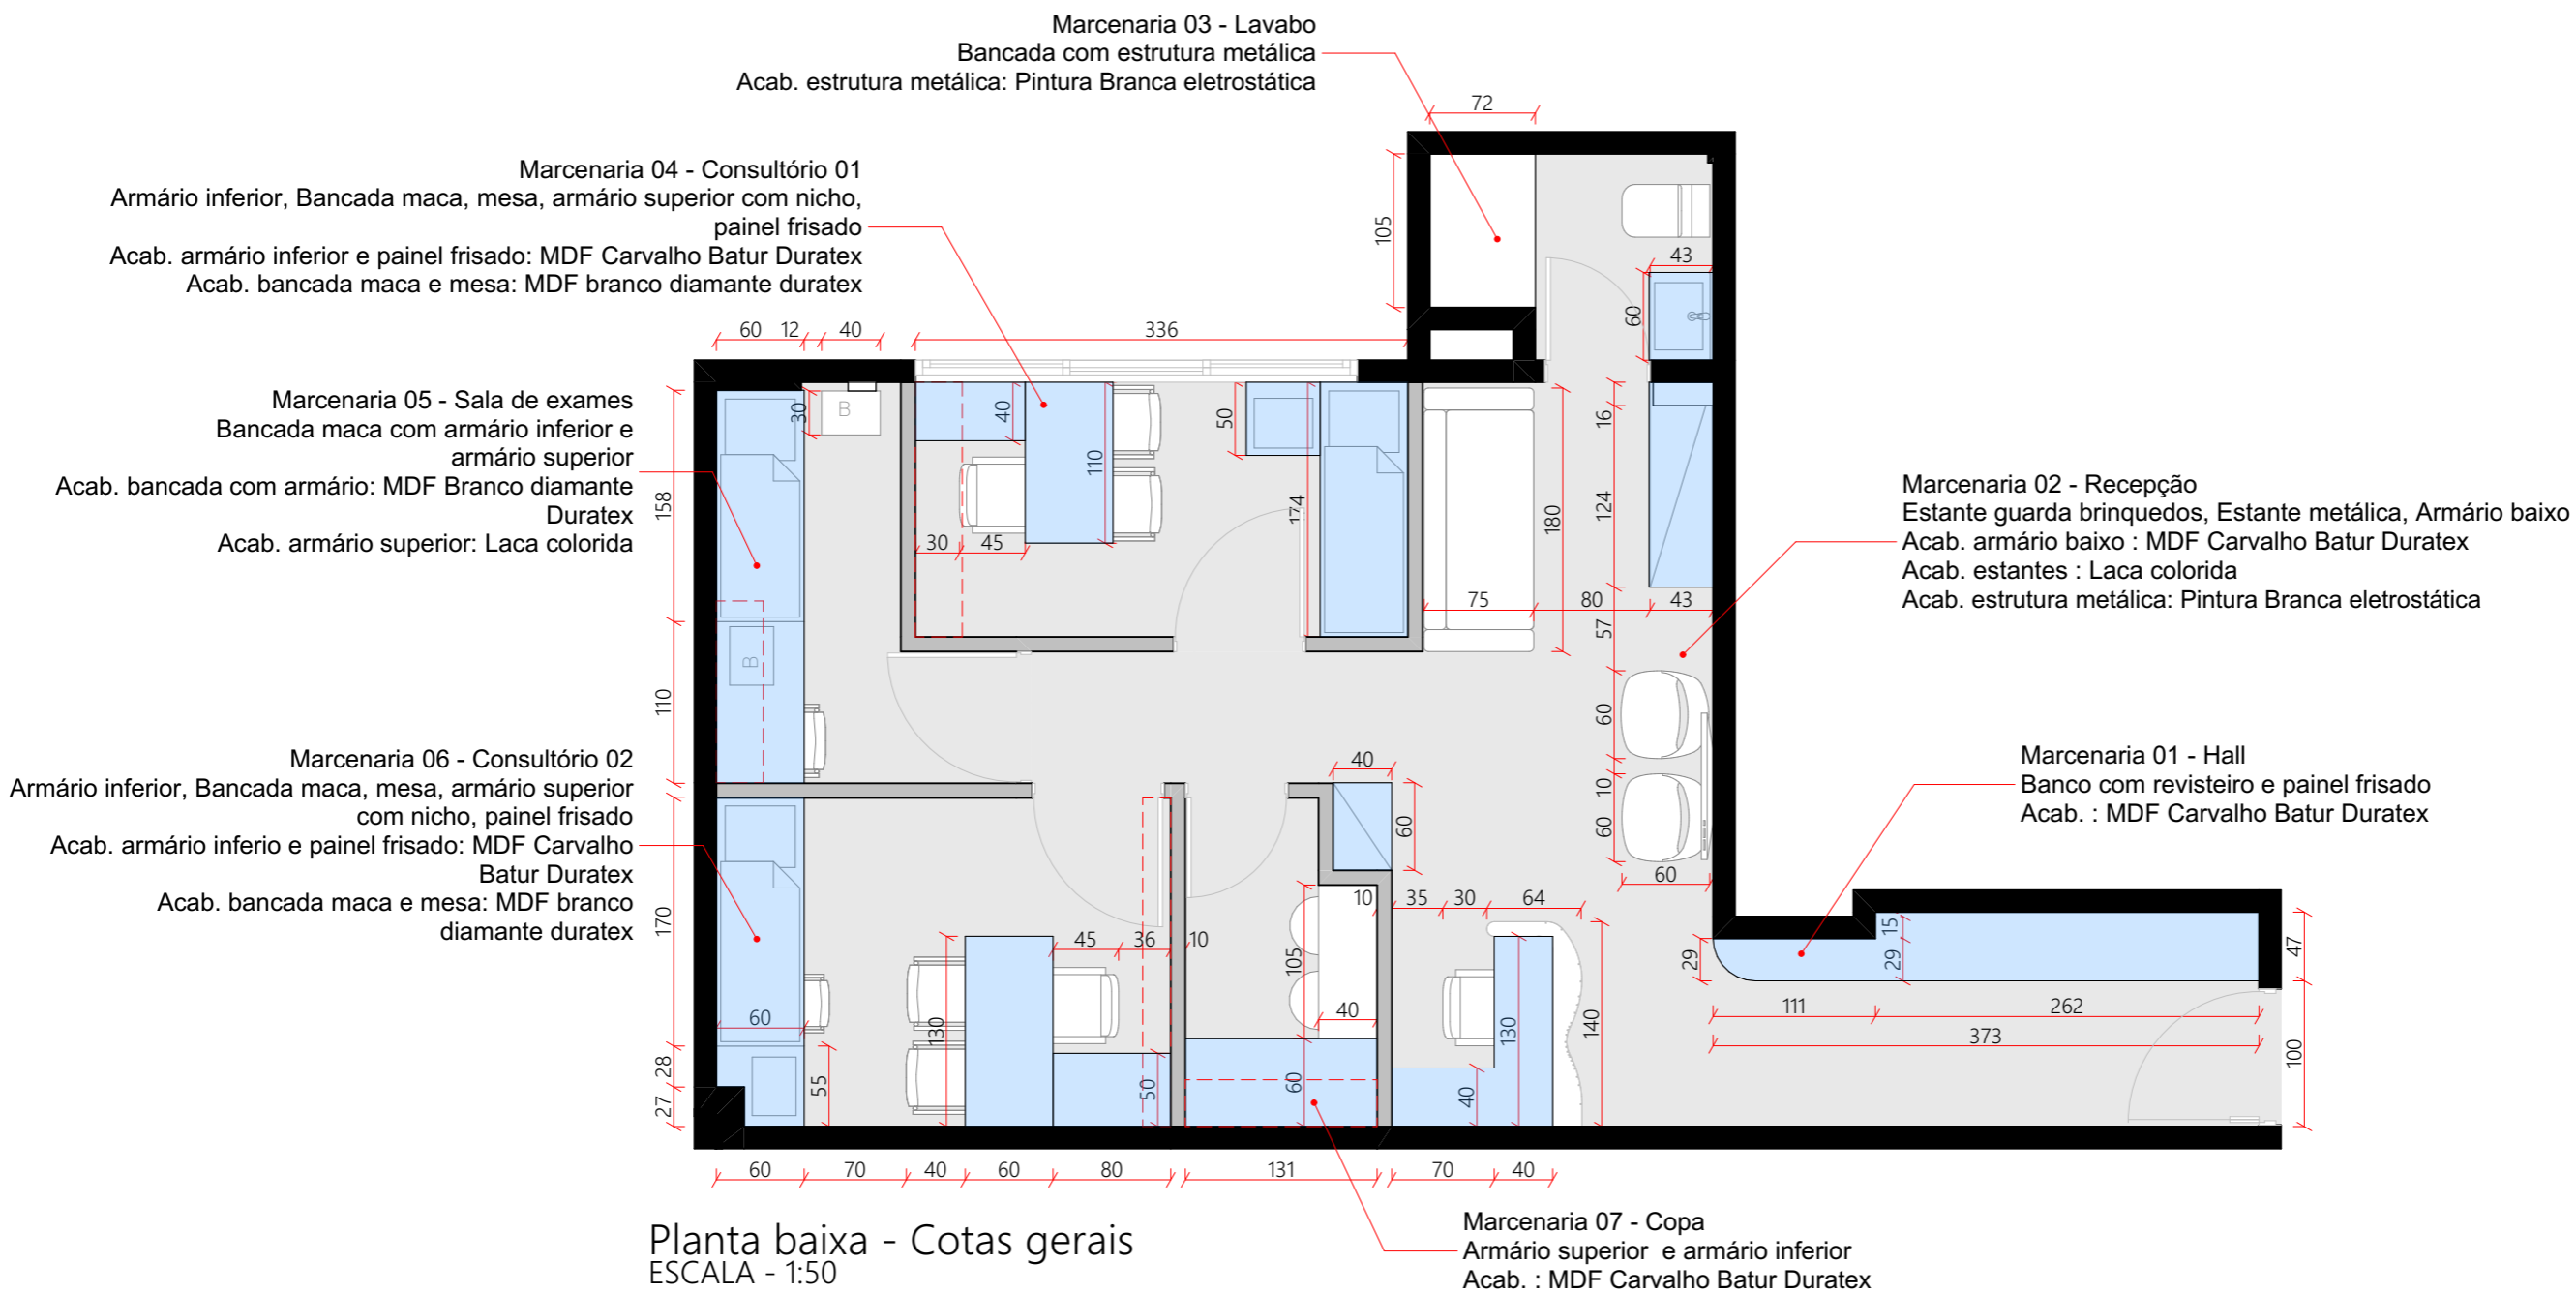


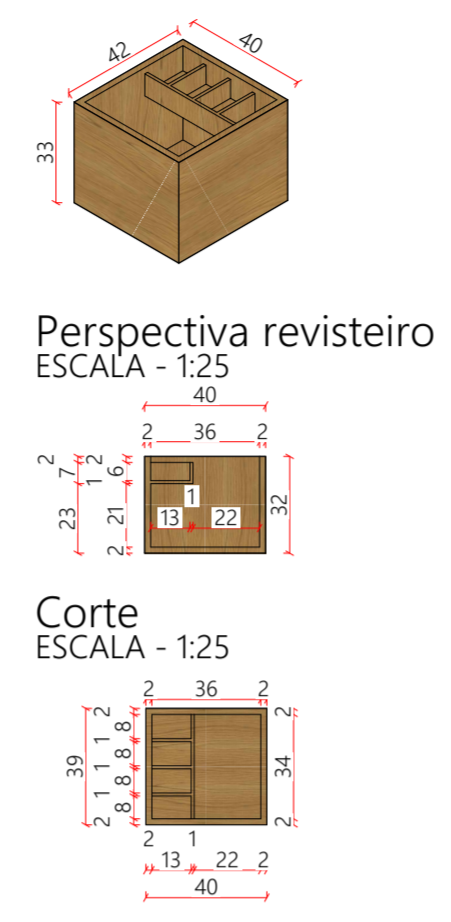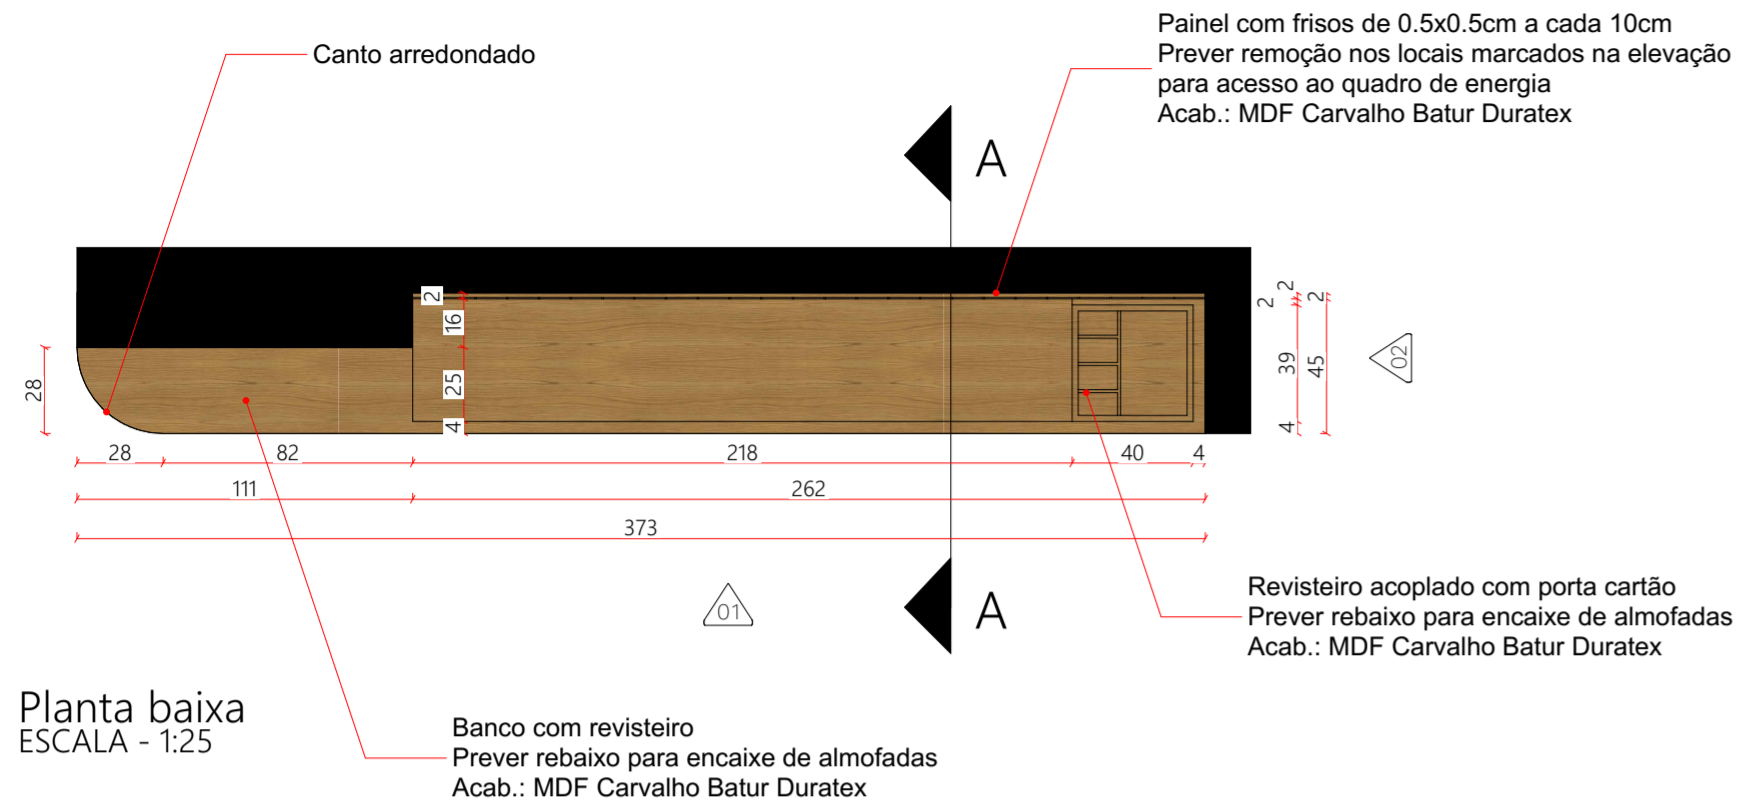

Planta baixa
ESCALA - 1:25

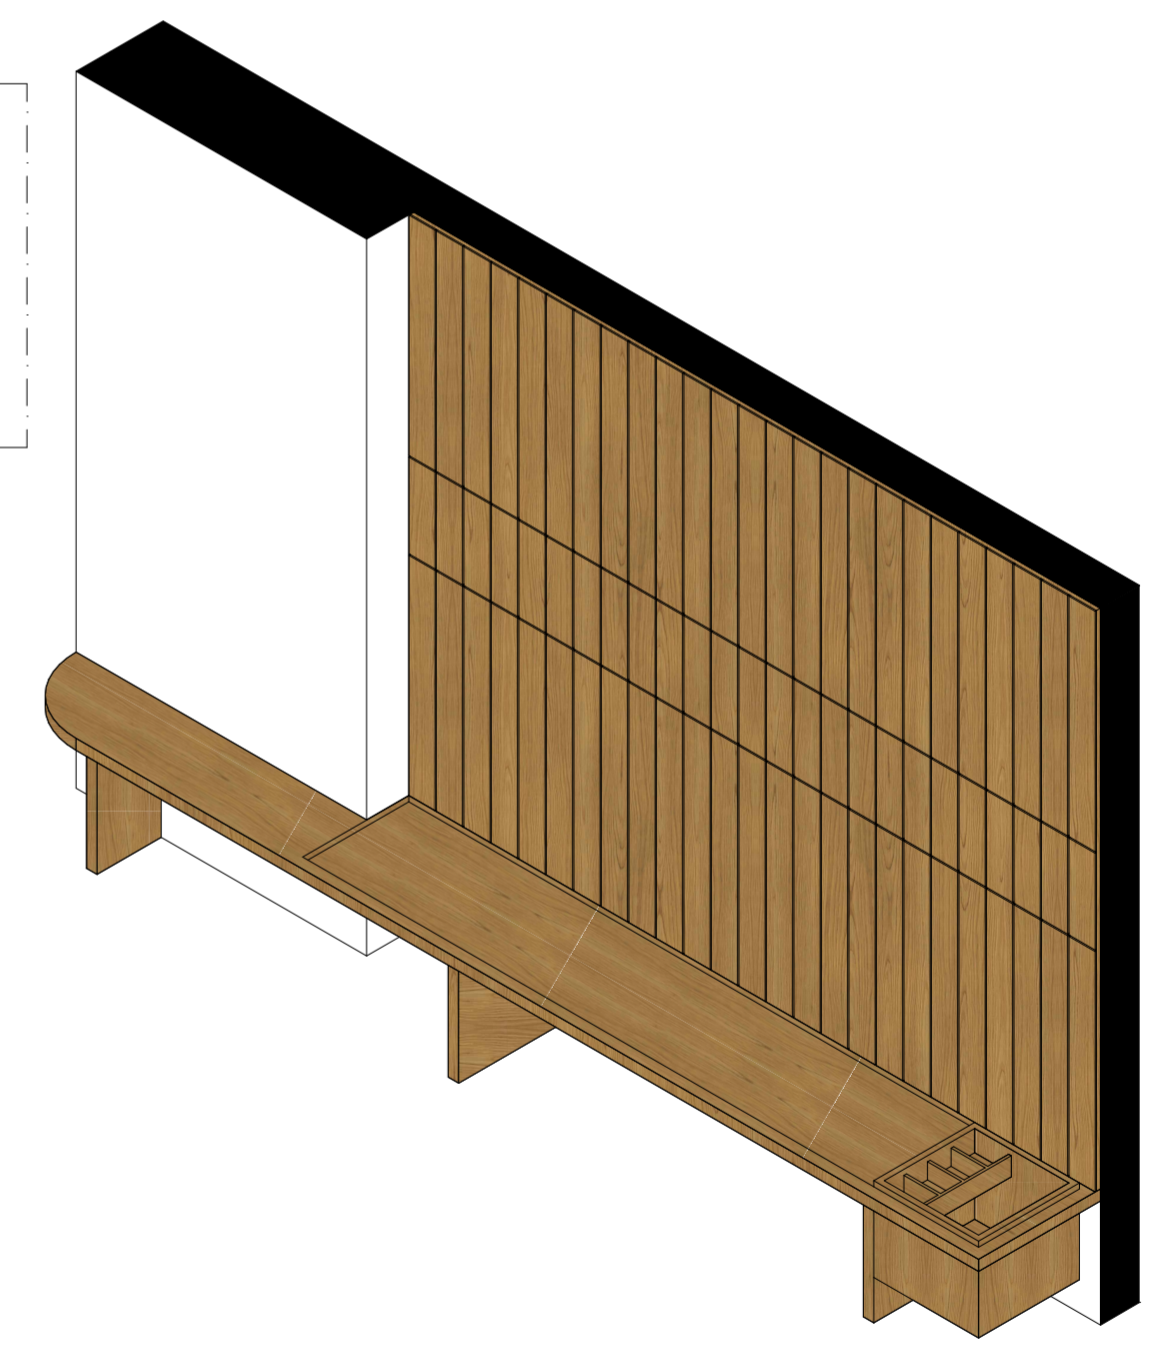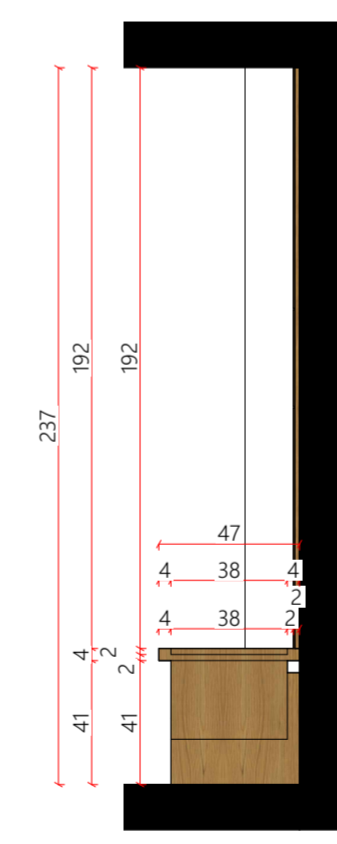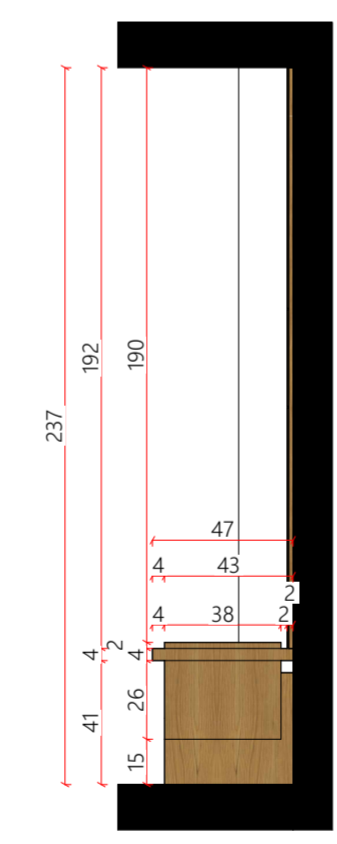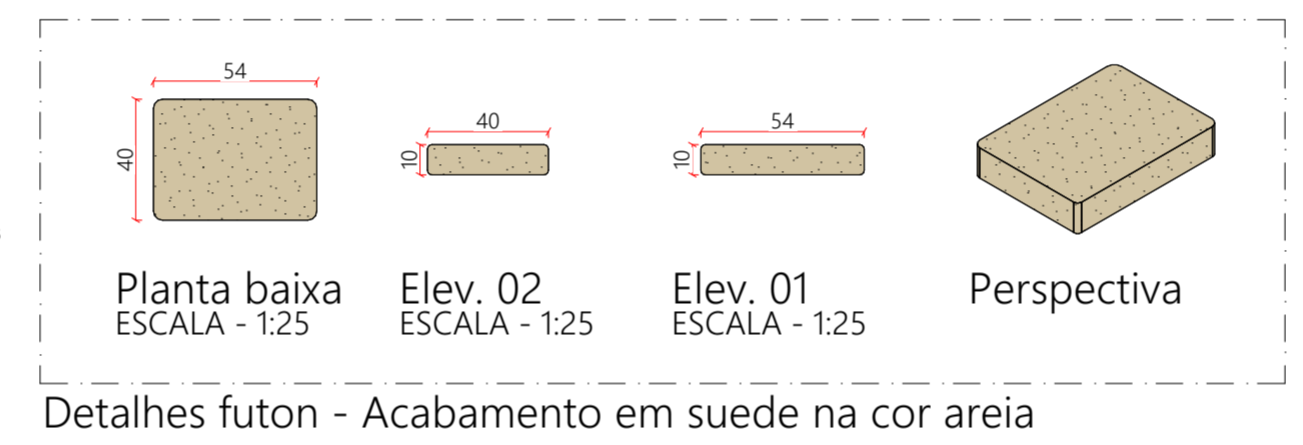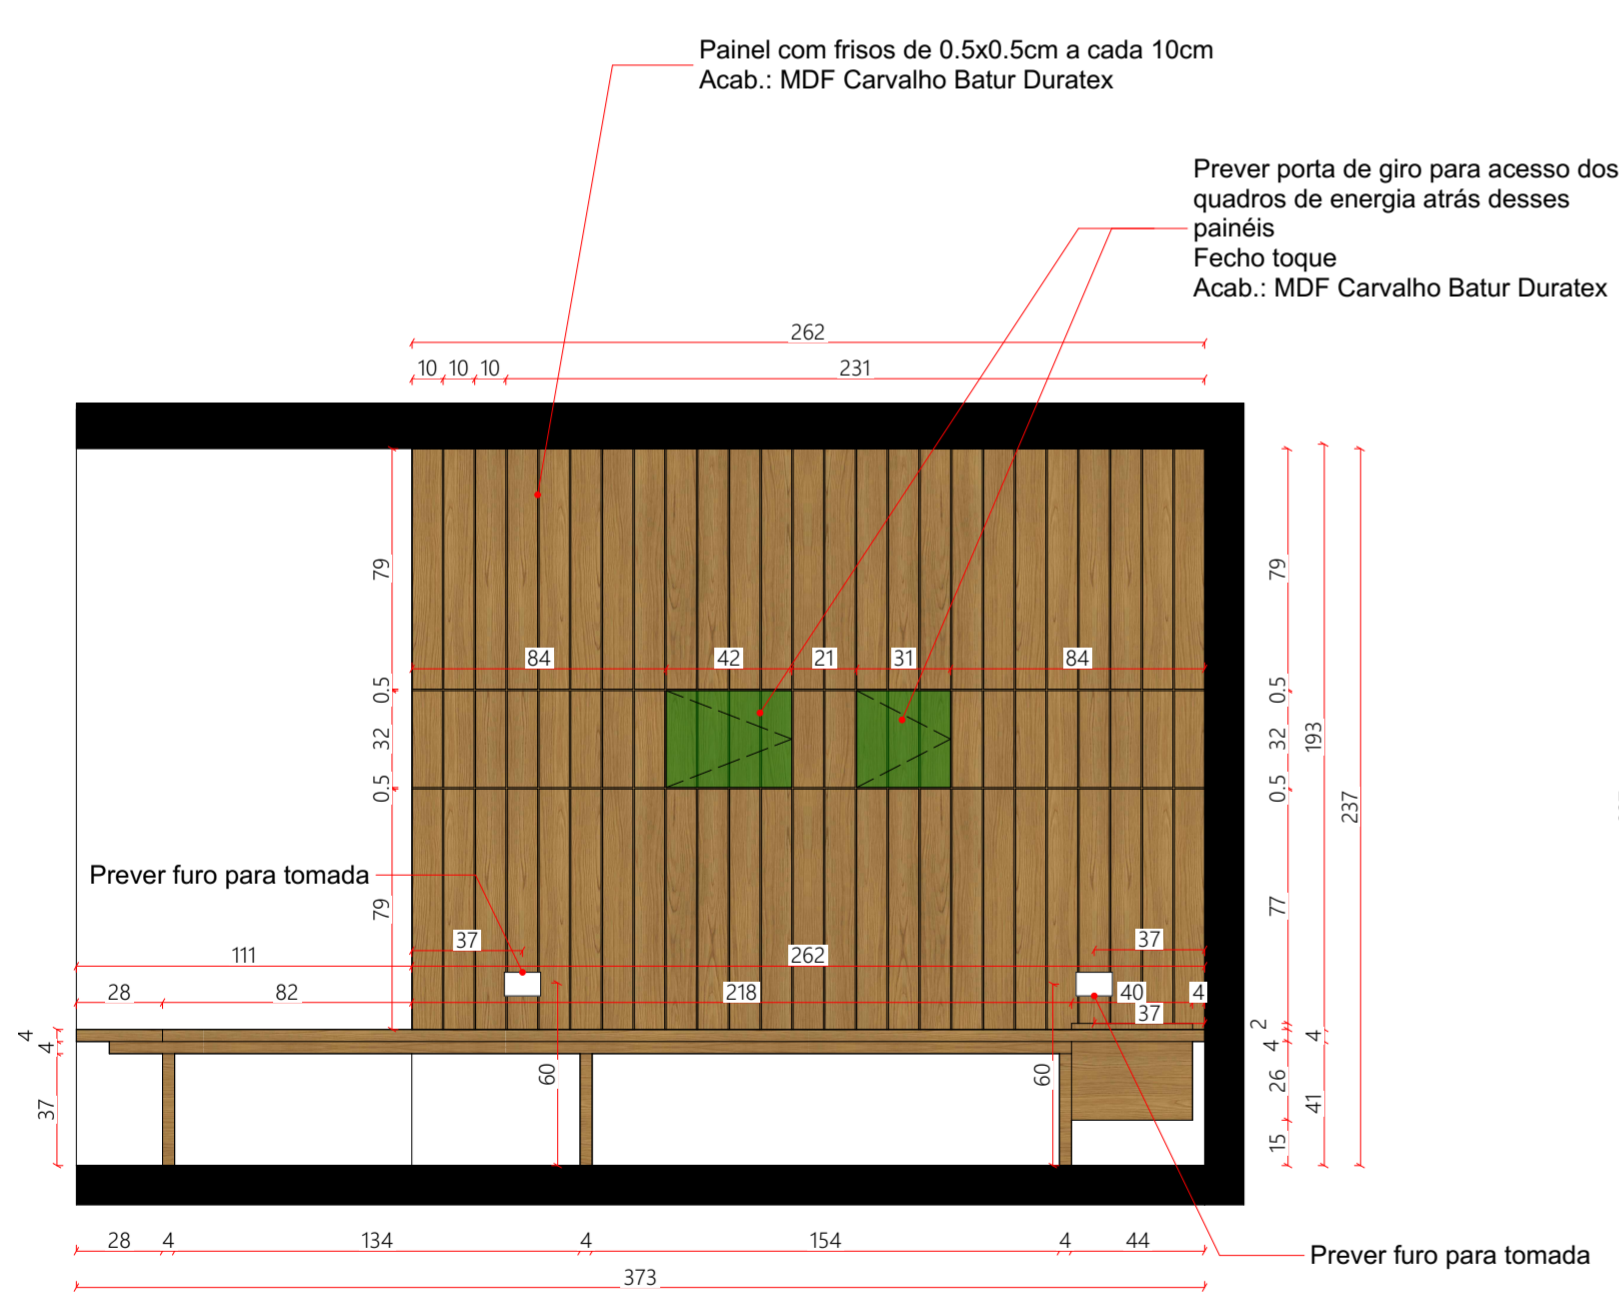


Marcenaria 02 - Recepção

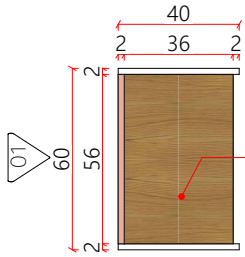

Prateleira com estrutura metálica
 Fecho toque
 Acab. prateleiras: MDF Carvalho Batur Duratex
 Acab. parte inferior: Laca J090 sayersystem
 Acab. estrutura metálica: Pintura eletrostática branca


02

Planta baixa
 ESCALA - 1:25

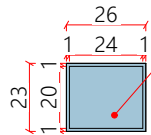


Caixa
 Acab.: Laca J017 sayersystem


hall
 ESCALA - 1:25

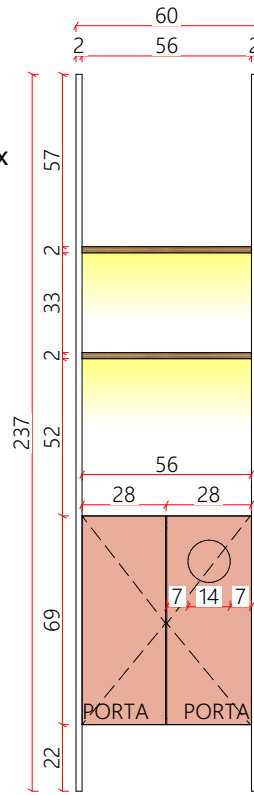


Elev. frontal
 ESCALA - 1:25

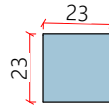


Elev. frontal
 ESCALA - 1:25

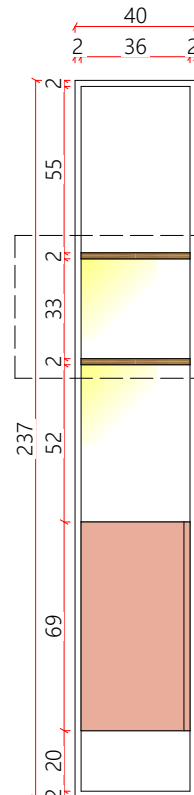


Elev. lateral
 ESCALA - 1:25

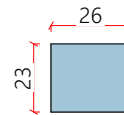


Elev. lateral
 ESCALA - 1:25

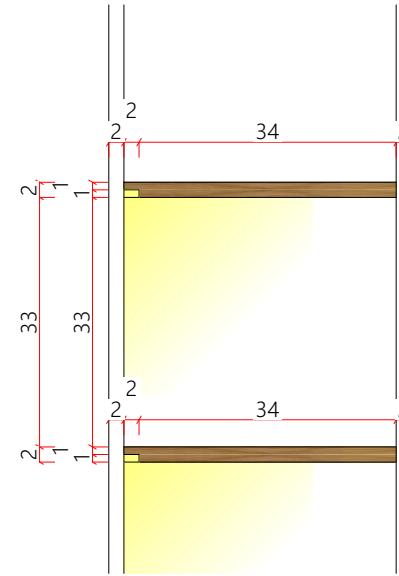

Detalhe cava
 ESCALA - 1:10

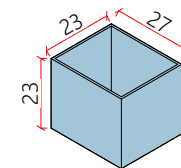


Perspectiva

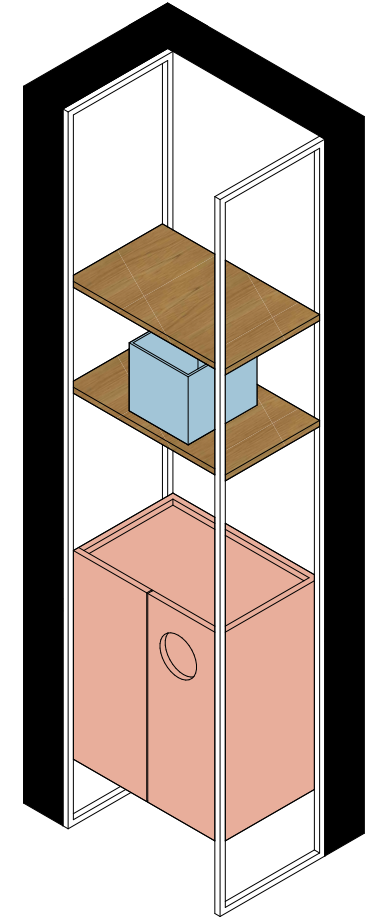


Perspectiva




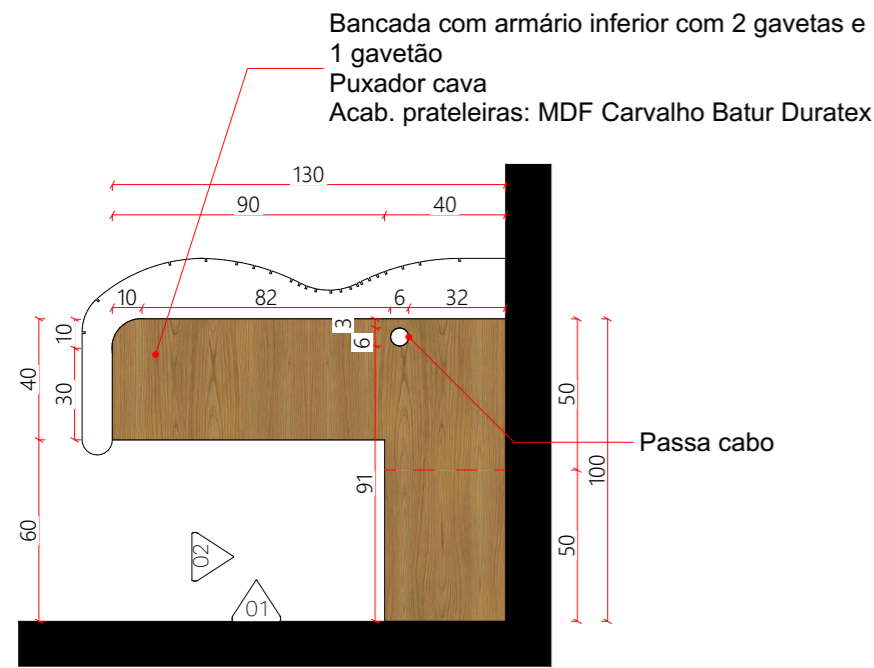


Planta baixa
ESCALA - 1:25

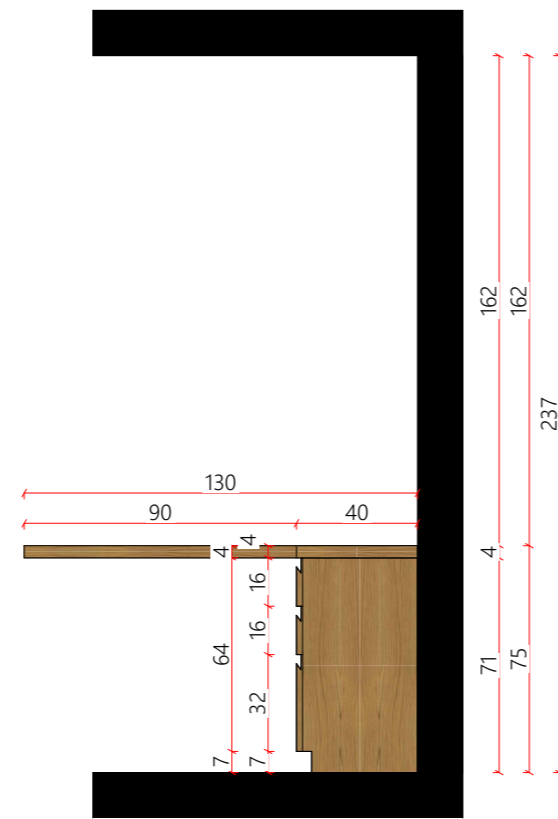

Elevação 01
ESCALA - 1:25

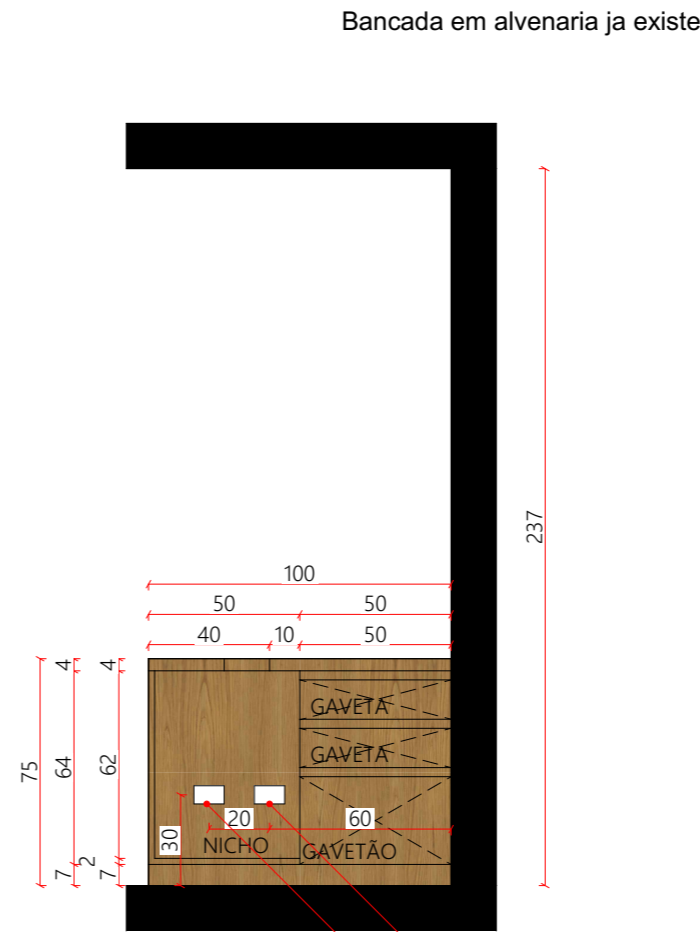

Elevação 02
ESCALA - 1:25

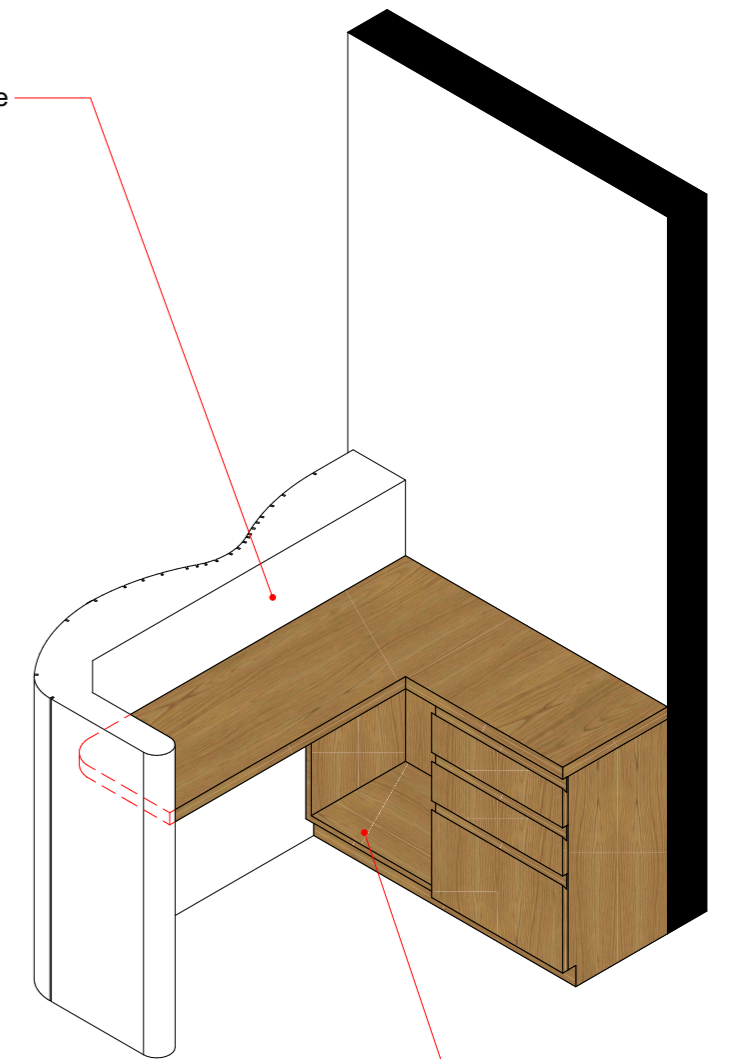

Perspectiva


Nicho para CPU




Marcenaria 02 - Recepção




Estante em MDF com 3 portas basculantes, 3 de giro, 2 revisteiros com vidro e nicho para puffs
 Fecho toque em todas as portas
 Acab. fundo nicho e interiores : MDF Carvalho Batur Duratex
 Acab. porta: Laca colorida pastel (checar elevações)
 Acab. exterior: MDF branco diamante duratex

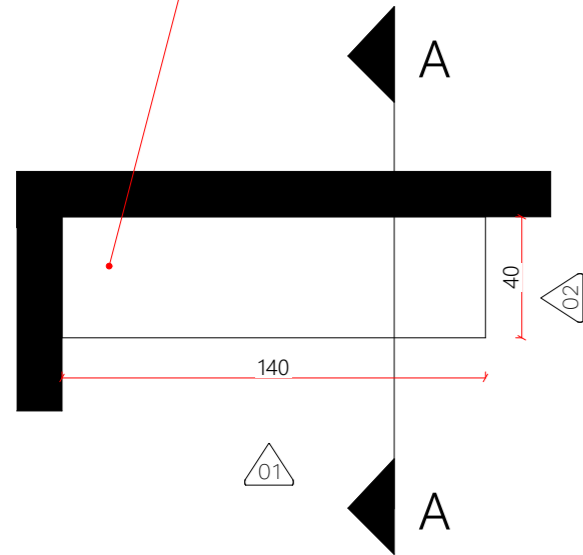


Planta baixa
 ESCALA - 1:25

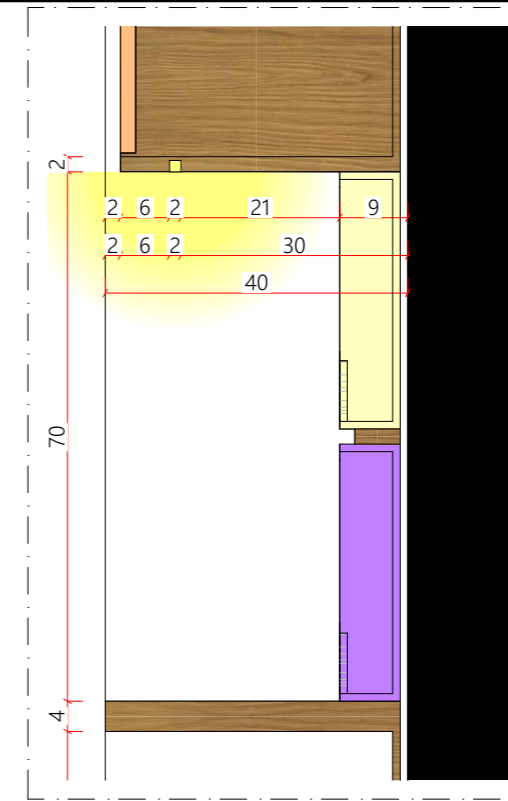


Detalhe cava LED NEON
 ESCALA - 1:10

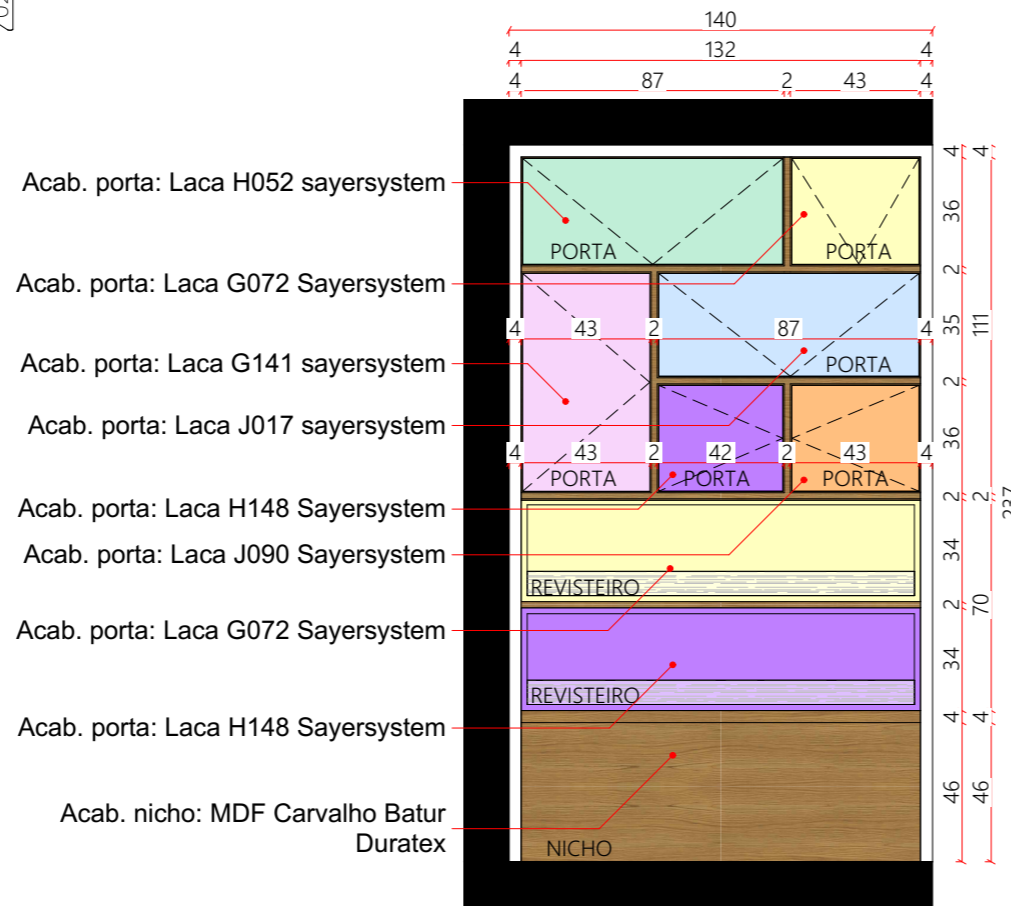


Elevação 01
 ESCALA - 1:25

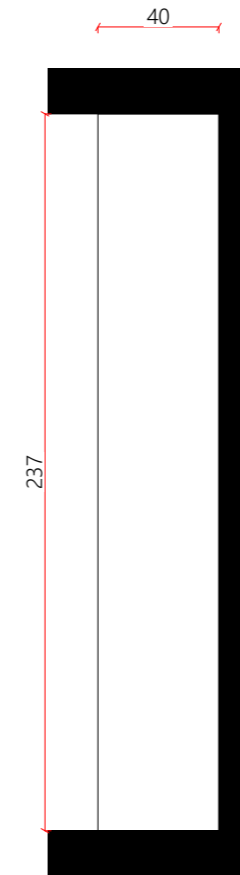

Elevação 02
 ESCALA - 1:25

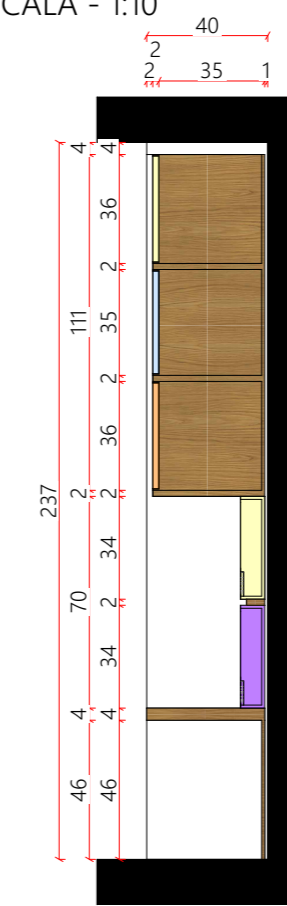


Corte AA
 ESCALA - 1:25

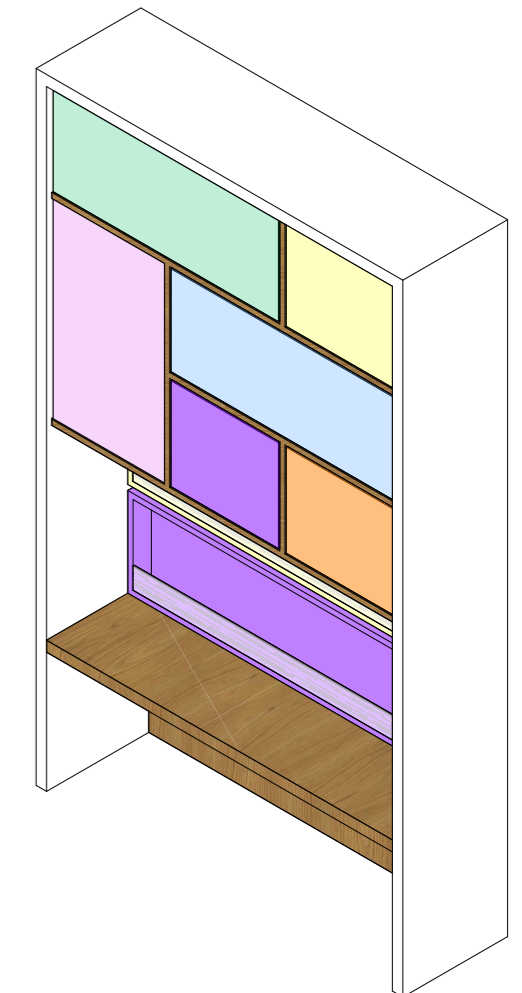


Perspectiva




Marcenaria 03 - Lavabo

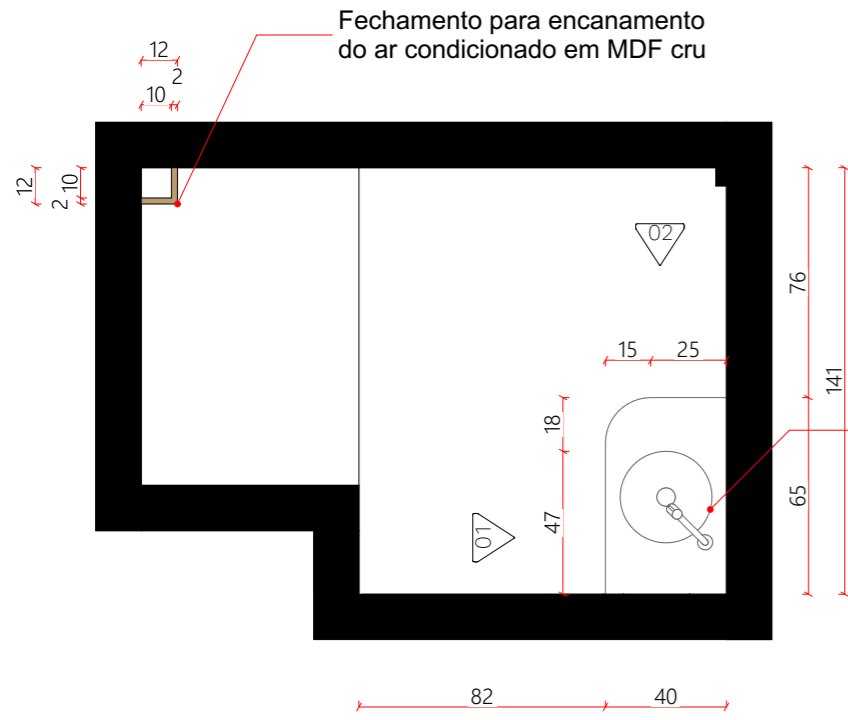


Móvel baixo em estrutura metálica com prateleira em chapa metálica no meio e bancada em mármore
Acab. metais : Pintura branca fosca eletrostática

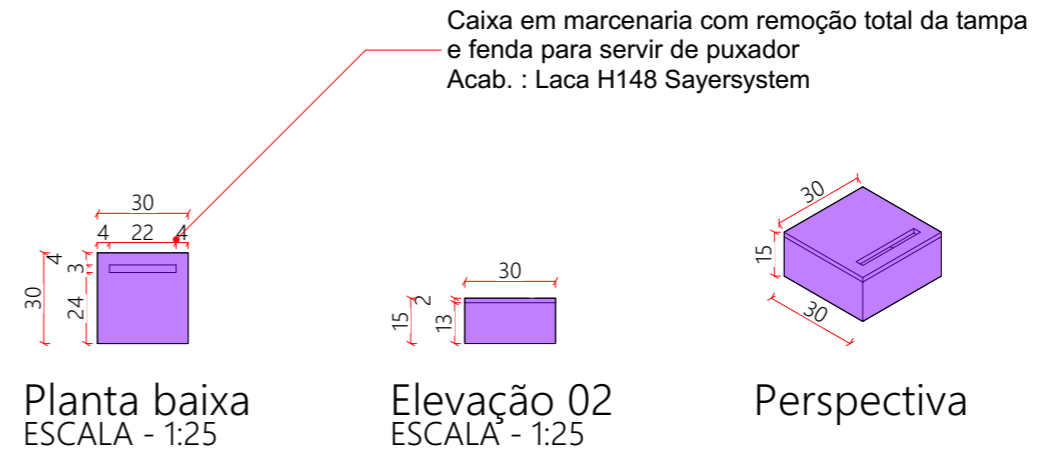


Planta baixa ESCALA - 1:25

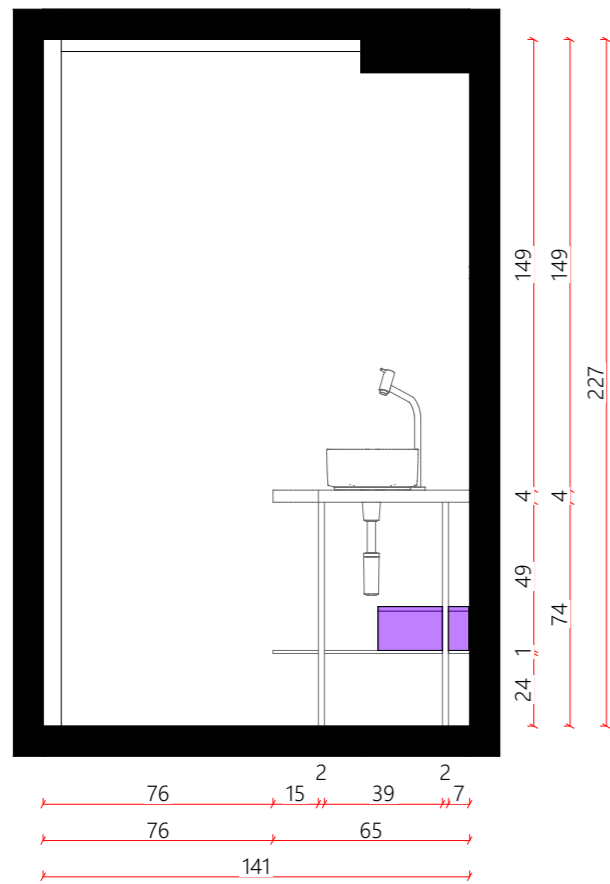


Elevação 01 ESCALA - 1:25

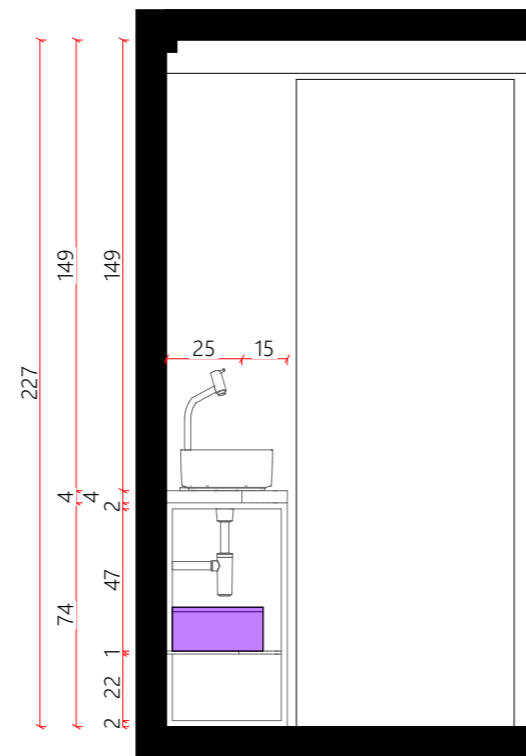

Elevação 02 ESCALA - 1:25

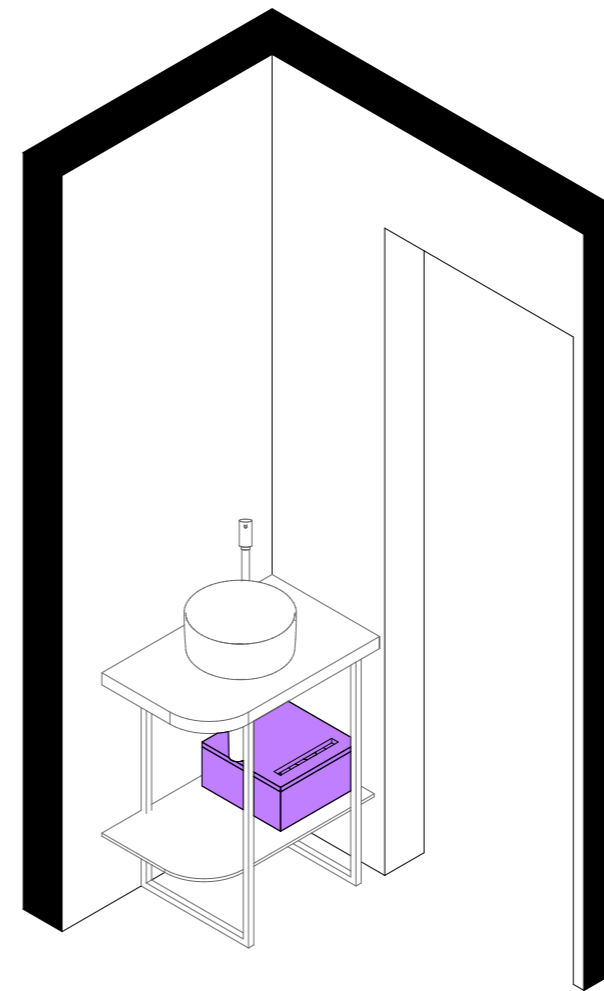


Perspectiva 01

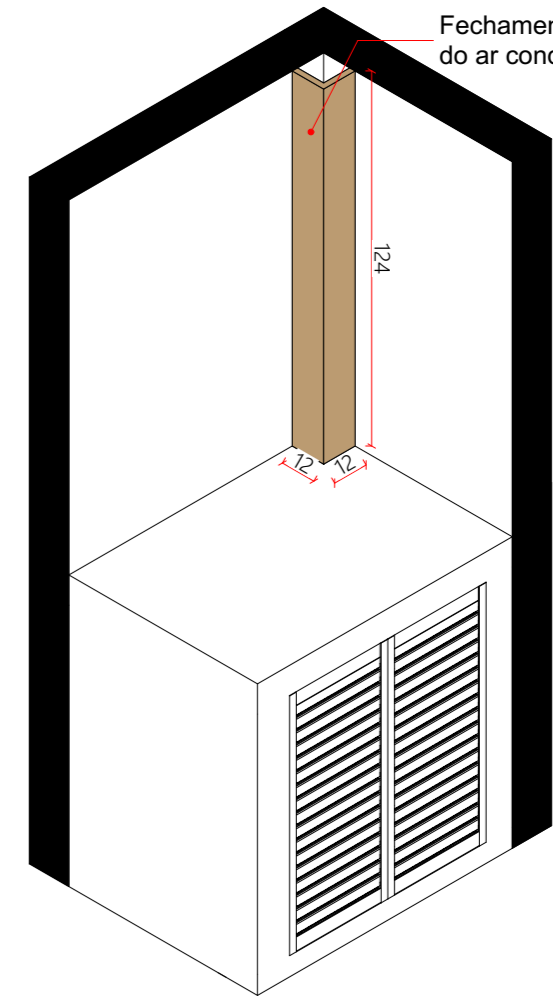

Perspectiva 02



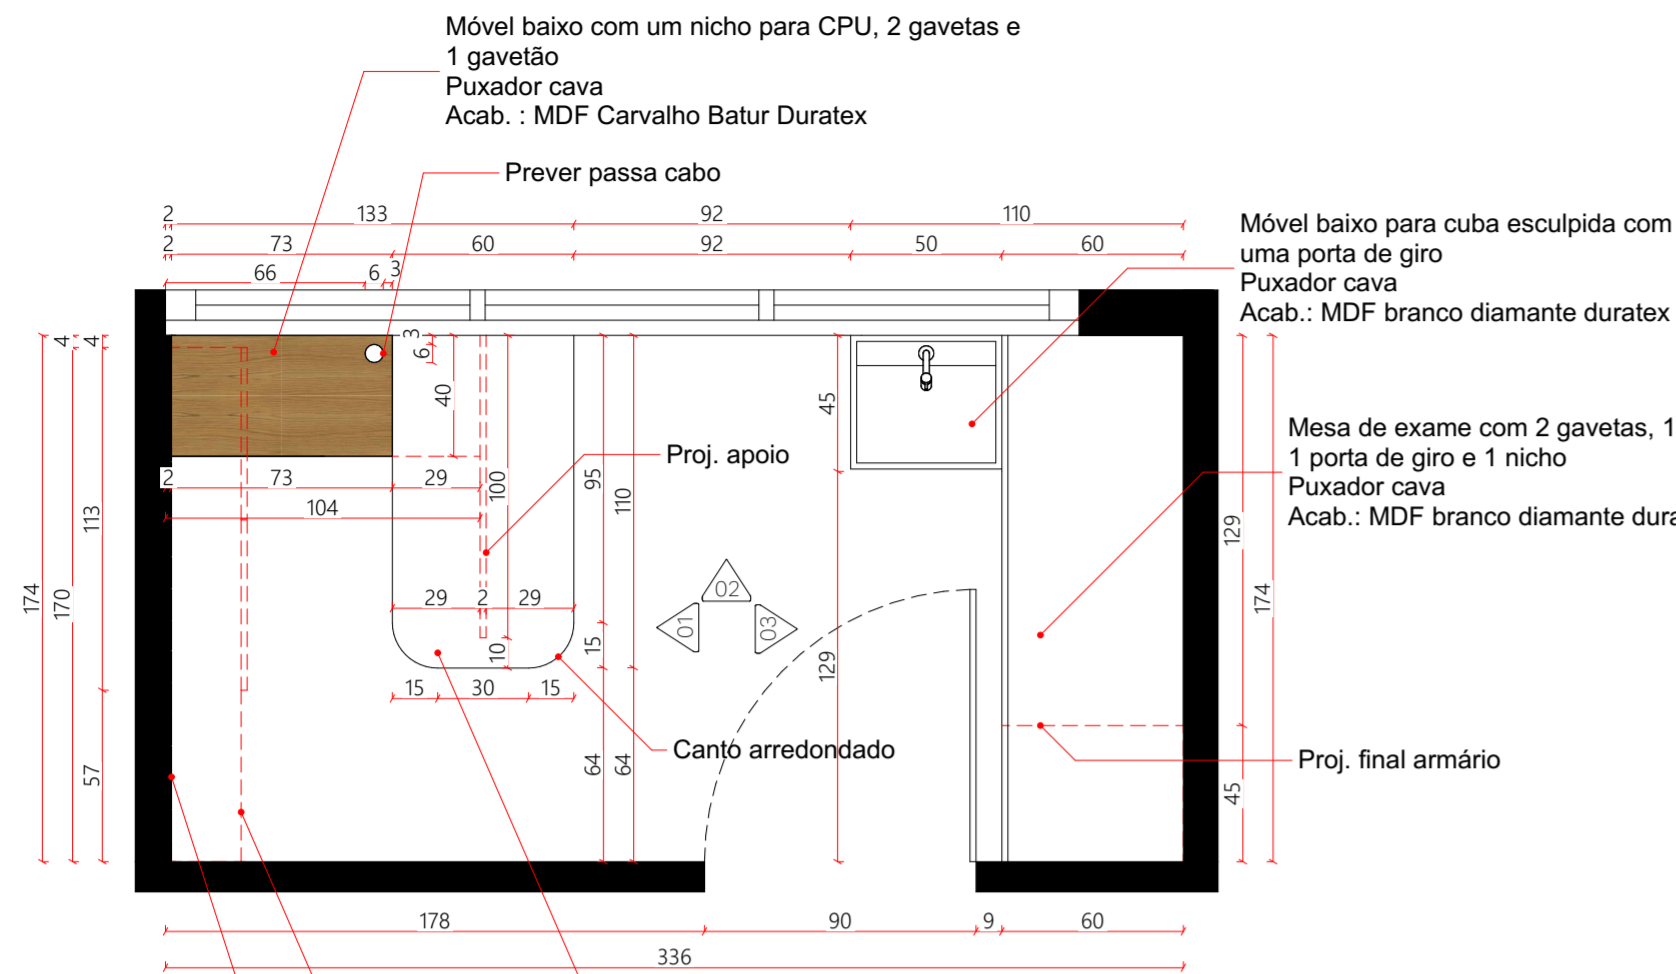


Planta baixa
ESCALA - 1:25

Mesa com um apoio central
Acab.: MDF Branco diamante Duratex


Proj. armário superior com um nicho e 2 portas basculantes
Prever 2cm na parte inferior do móvel para servir de puxador
Prever cava na parte superior e inferior do móvel
Acab.: MDF Branco diamante Duratex

Painel com frisos 0.5x0.5cm a cada 10cm
Acab. prateleiras: MDF Carvalho Batur Duratex


Armário superior com um nicho e 2 portas basculantes
Prever 2cm na parte inferior do móvel para servir de puxador
Prever cava na parte superior e inferior do móvel
Acab.: MDF Branco diamante Duratex

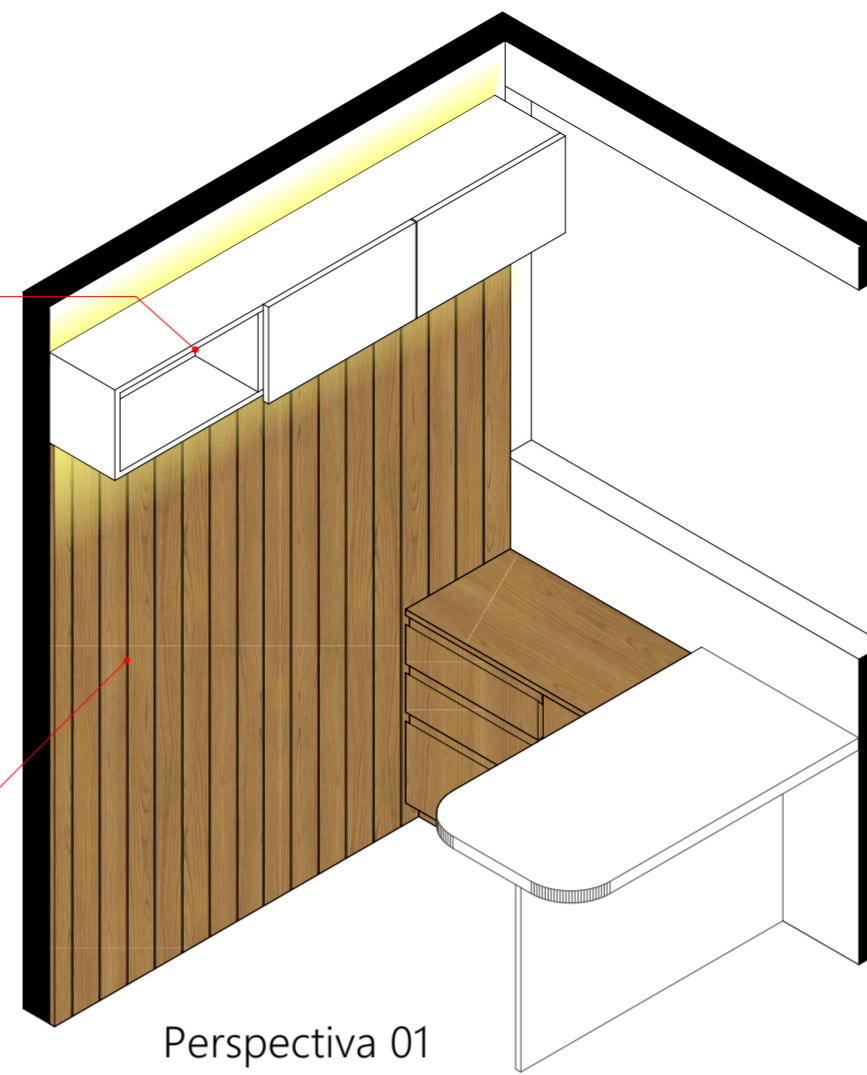

Painel com frisos 0.5x0.5cm a cada 10cm
Acab. prateleiras: MDF Carvalho Batur Duratex

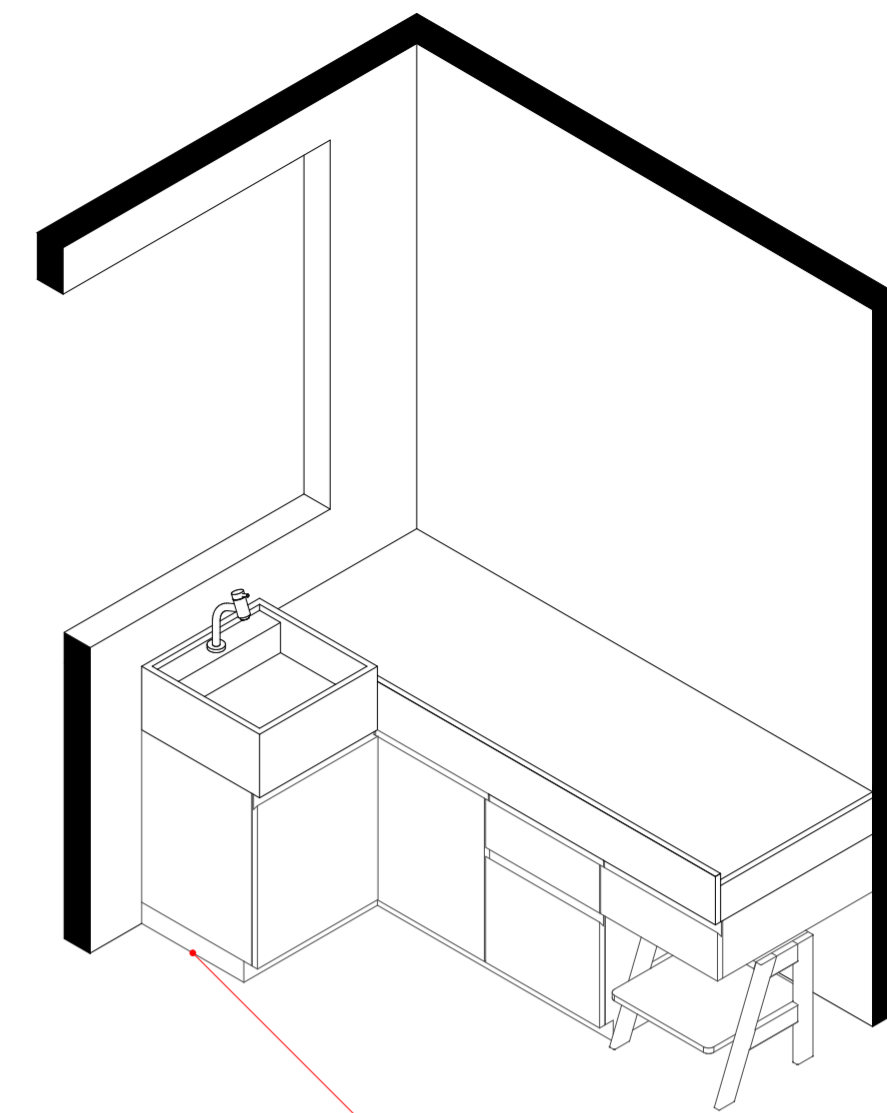


Móvel baixo para cuba esculpida com uma porta de giro
Puxador cava
Acab.: MDF branco diamante duratex

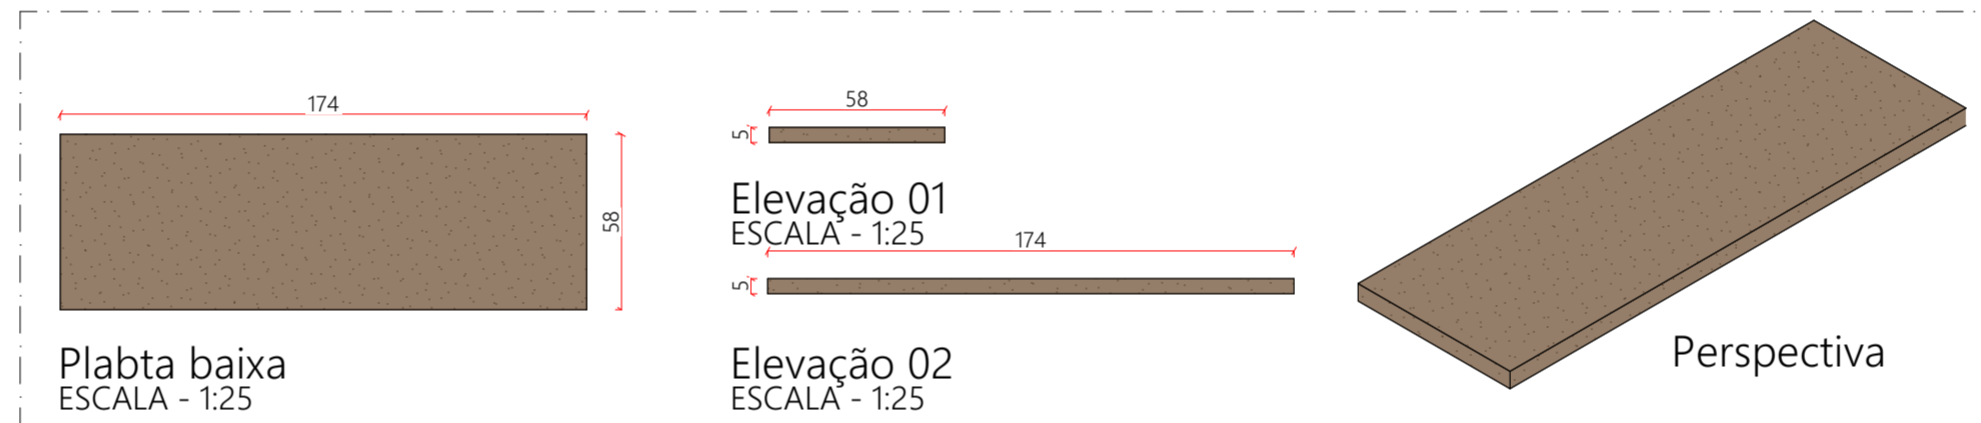


Plabta baixa
ESCALA - 1:25

Elevação 02
ESCALA - 1:25



Detalhes colchonete - Acabamento em couro sintético marrom claro

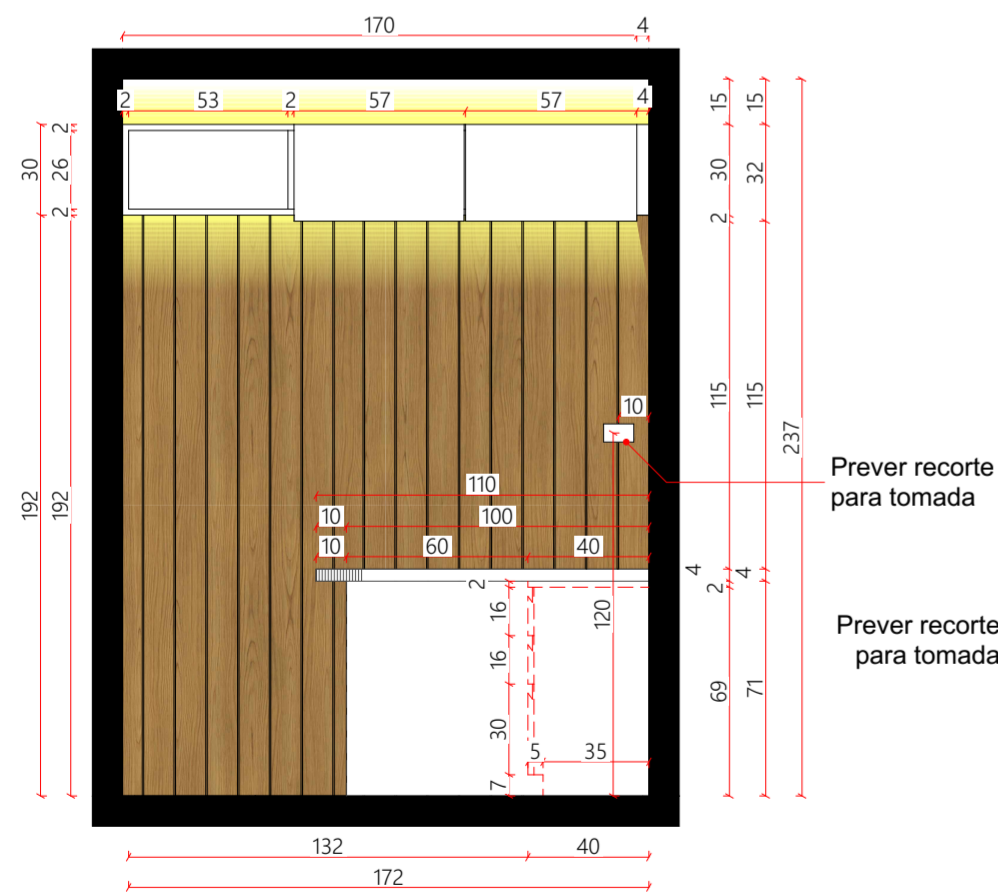


Elevação 02
ESCALA - 1:25

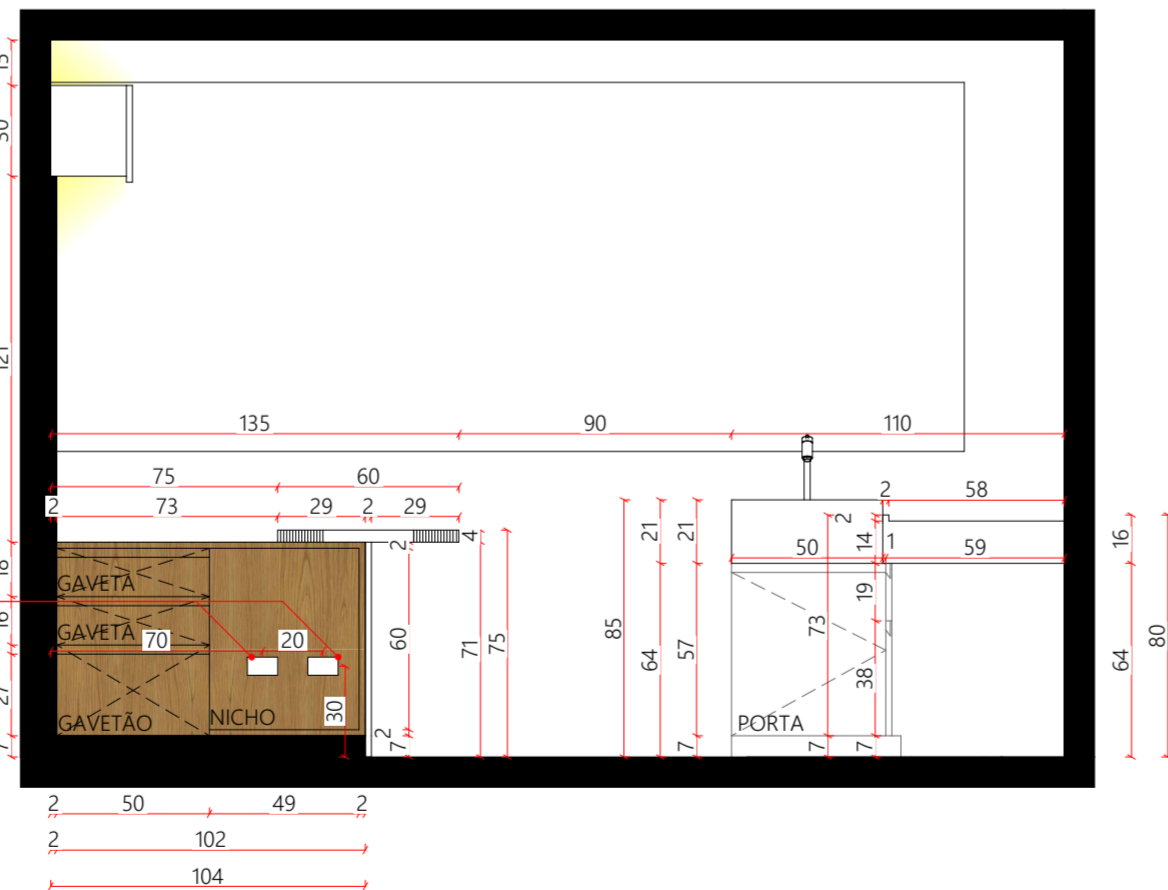

Elevação 03
ESCALA - 1:25

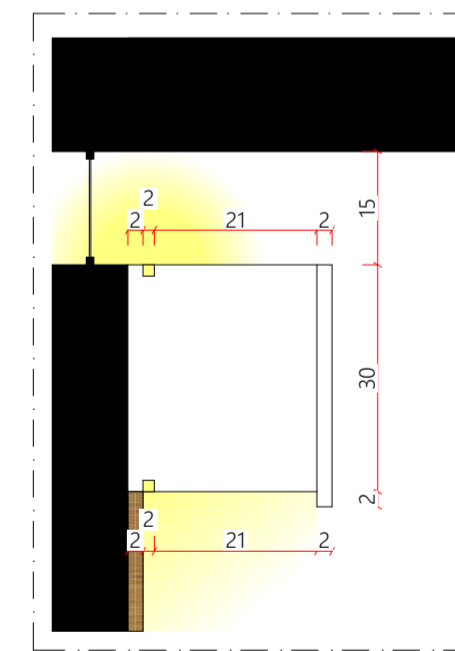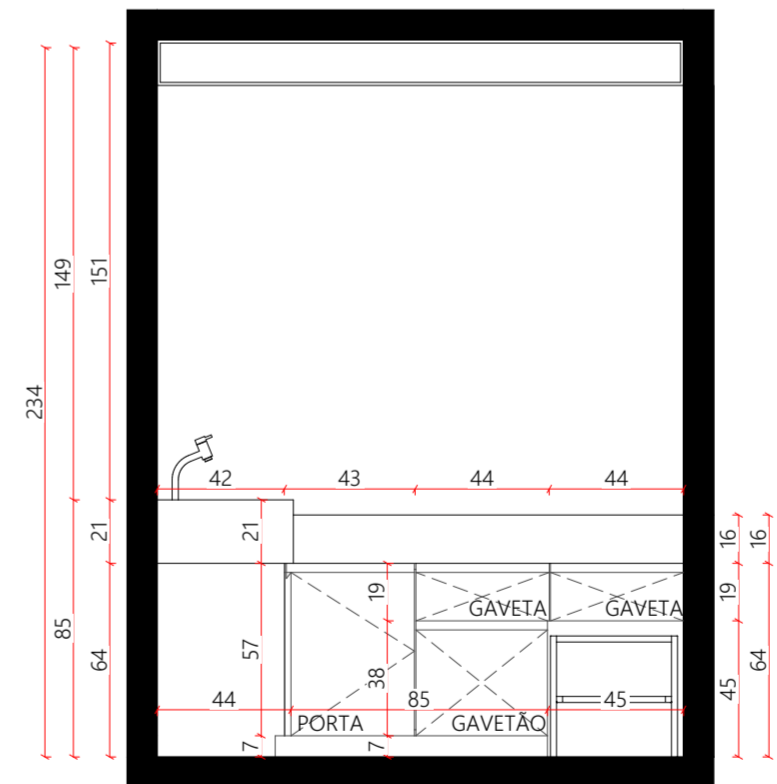


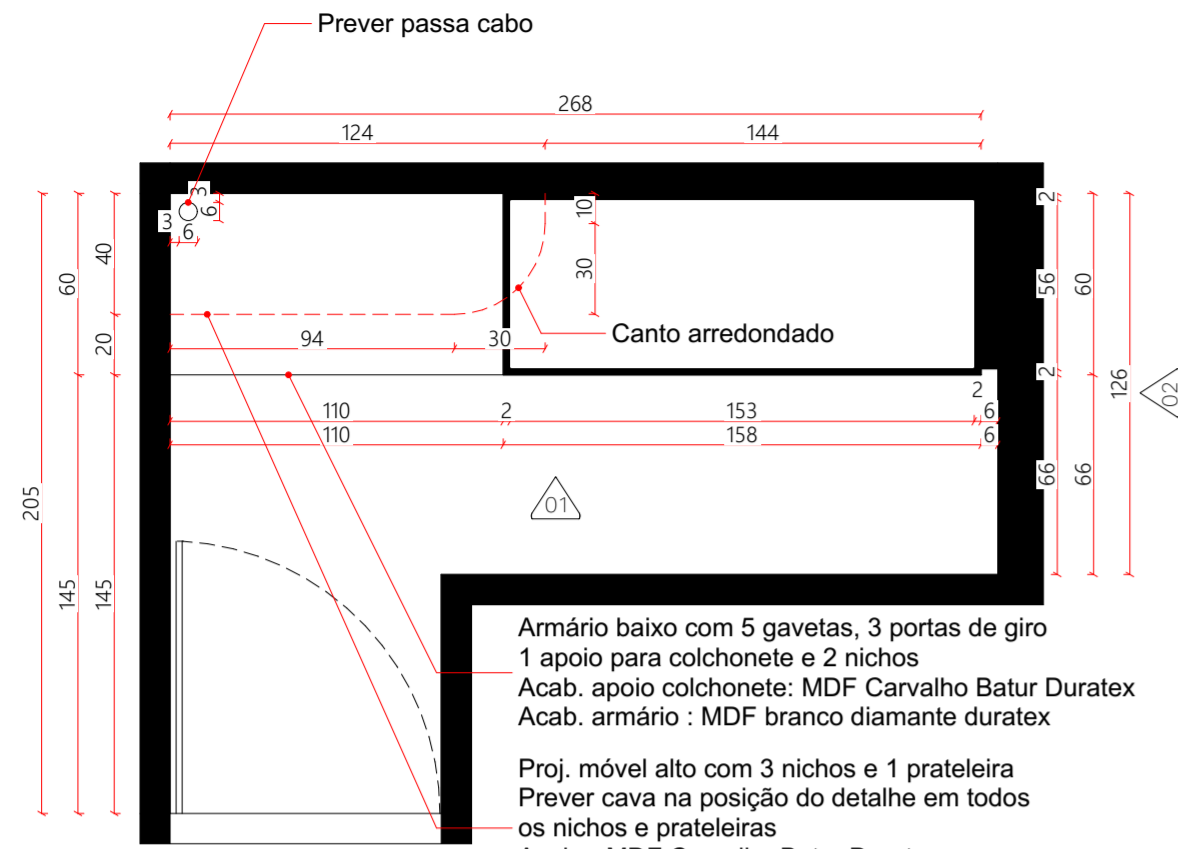

Planta baixa
ESCALA - 1:25

Armário baixo com 5 gavetas, 3 portas de giro
1 apoio para colchonete e 2 nichos
Acab. apoio colchonete: MDF Carvalho Batur Duratex
Acab. armário : MDF branco diamante duratex

Proj. móvel alto com 3 nichos e 1 prateleira
Prever cava na posição do detalhe em todos os nichos e prateleiras
Acab. : MDF Carvalho Batur Duratex
Acab. nichos: conferir na elevação

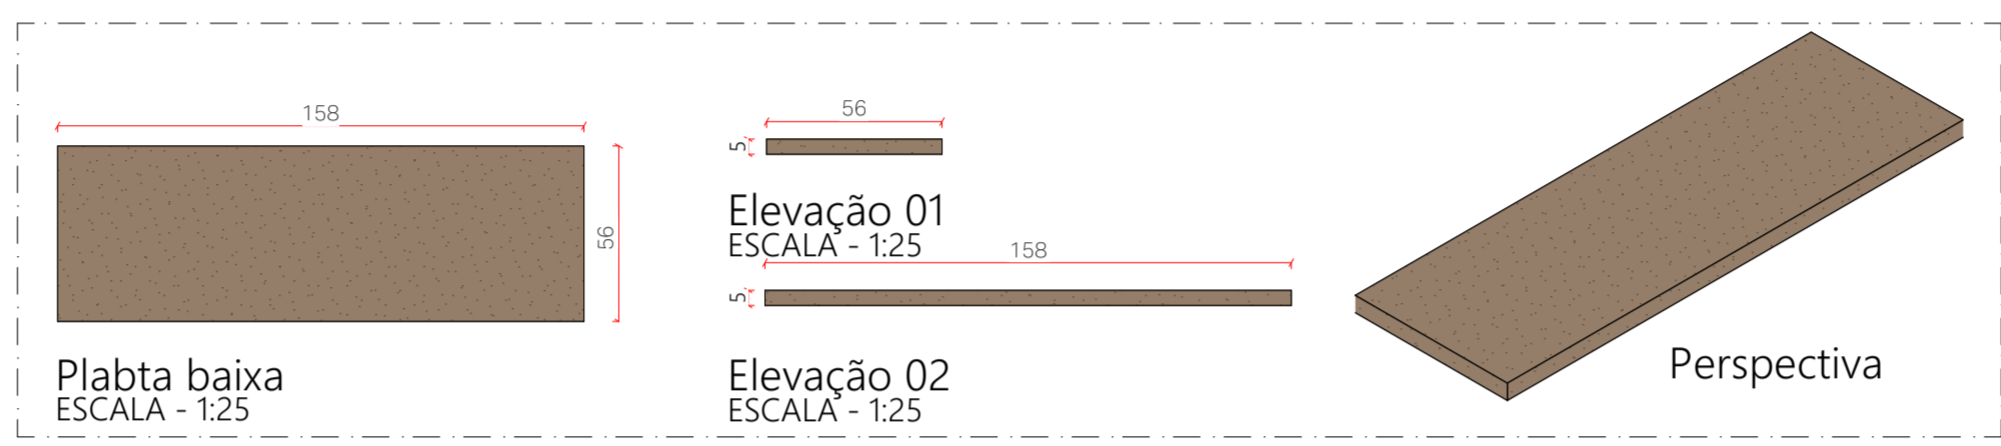


Planta baixa
ESCALA - 1:25

Elevação 01
ESCALA - 1:25


Elevação 02
ESCALA - 1:25

Perspectiva


Detalhes colchonete - Acabamento em couro sintético marrom claro

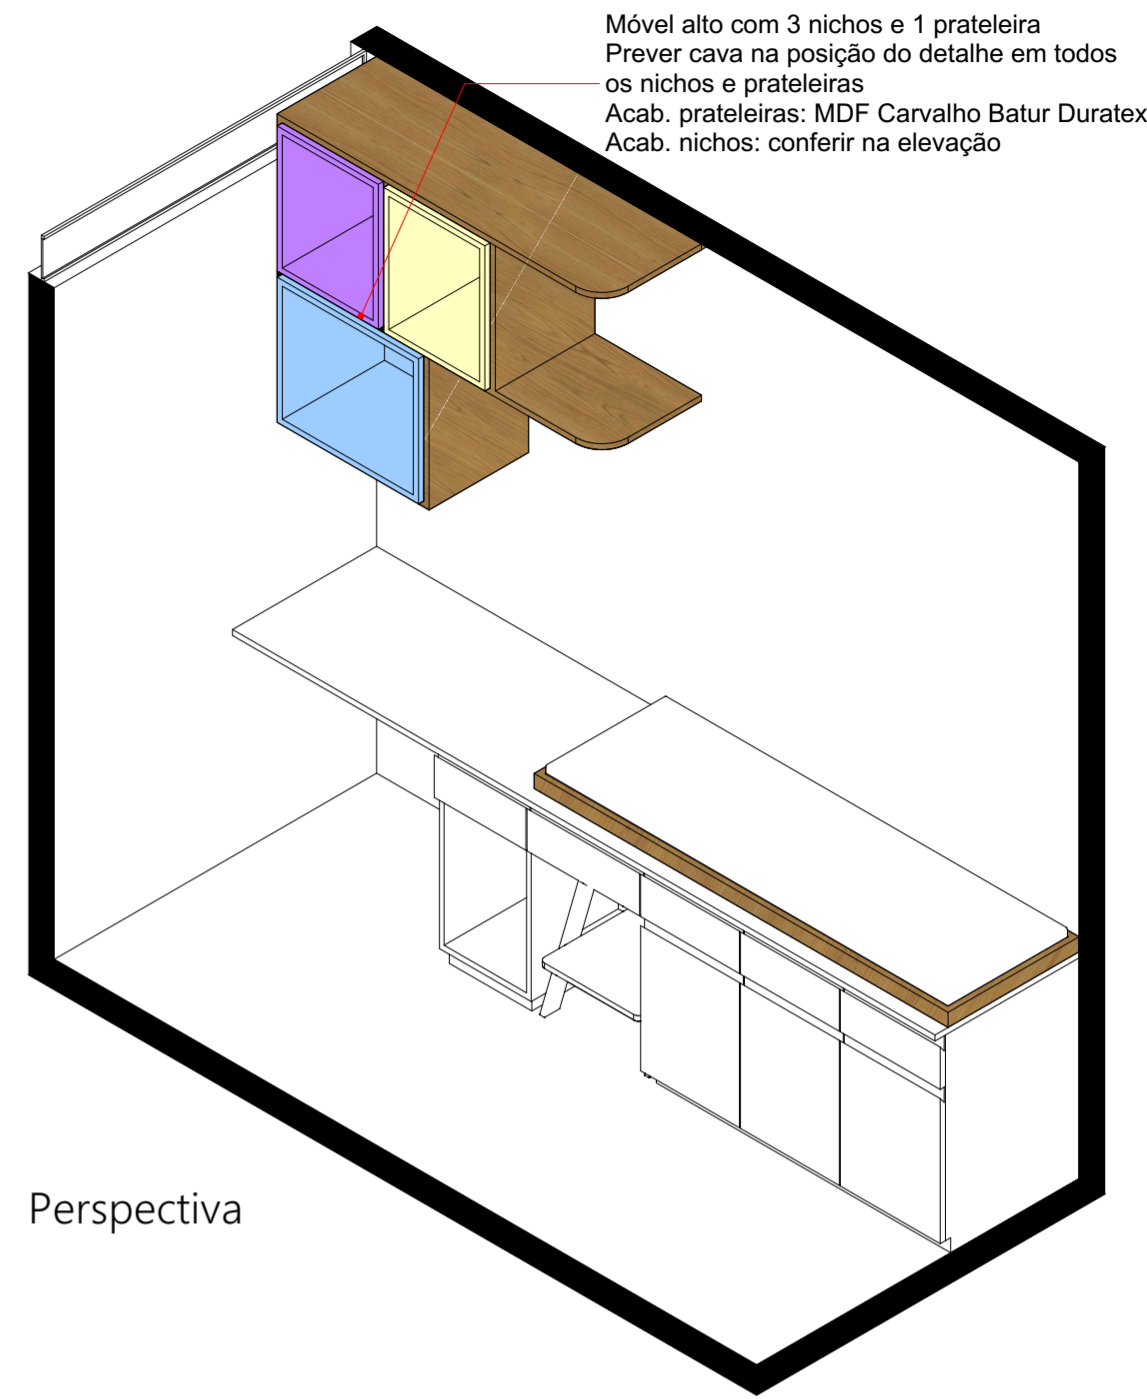


Perspectiva

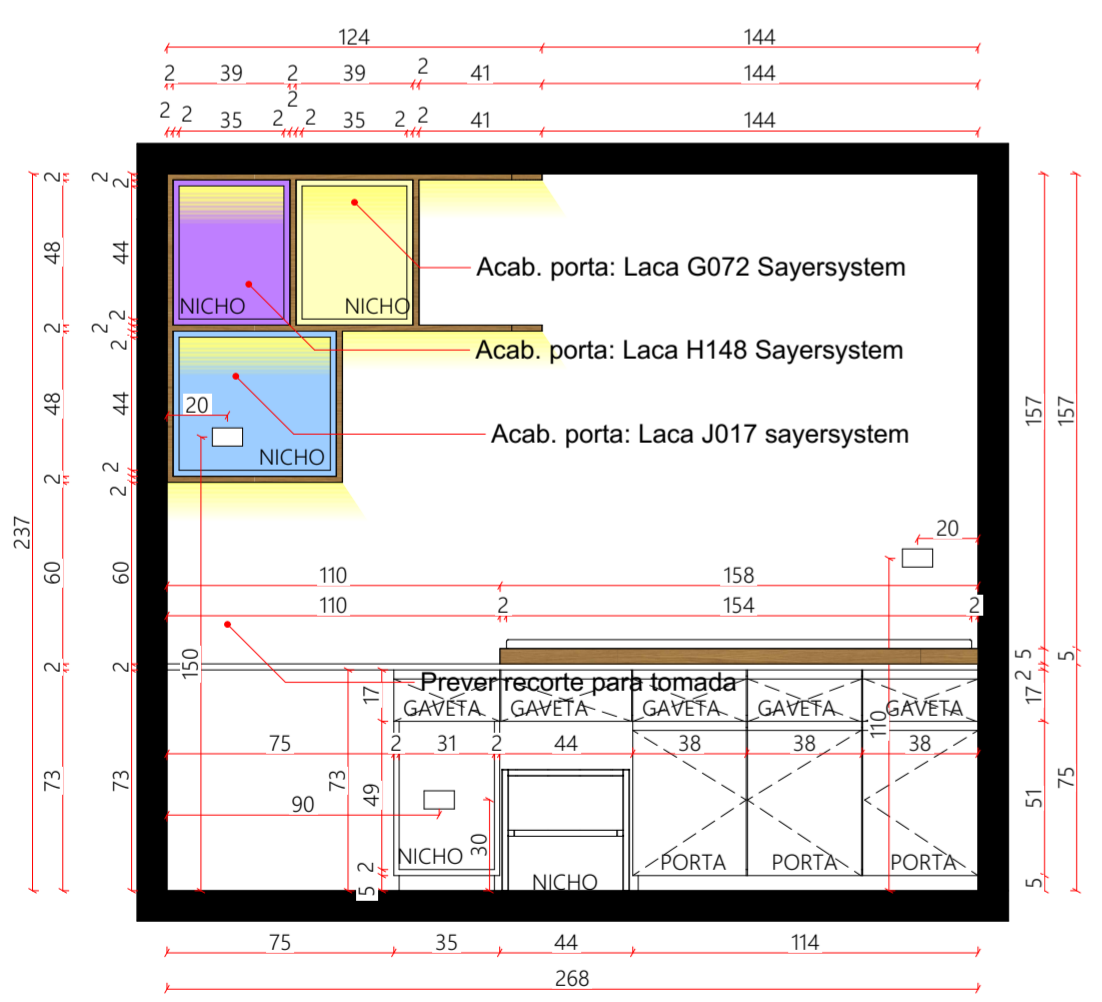

Elevação 01
ESCALA - 1:25

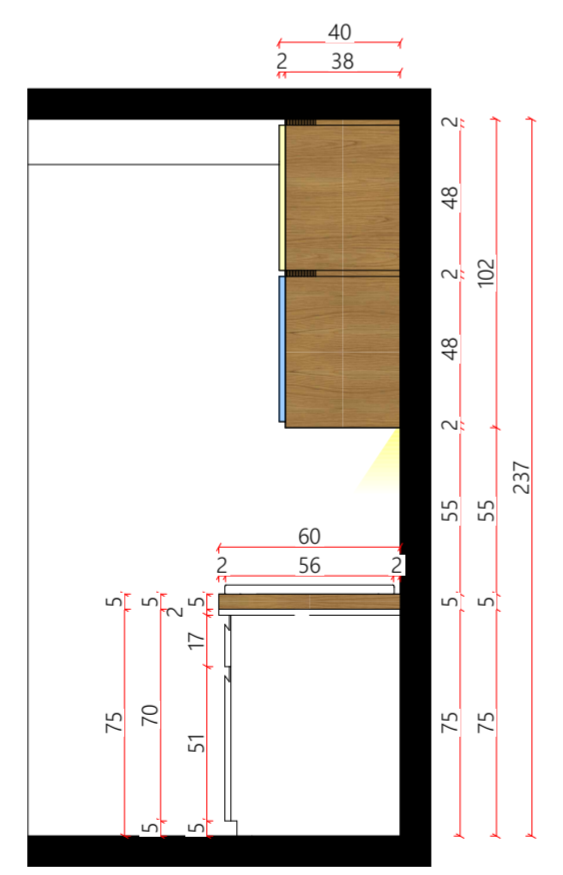


Elevação 02
ESCALA - 1:25

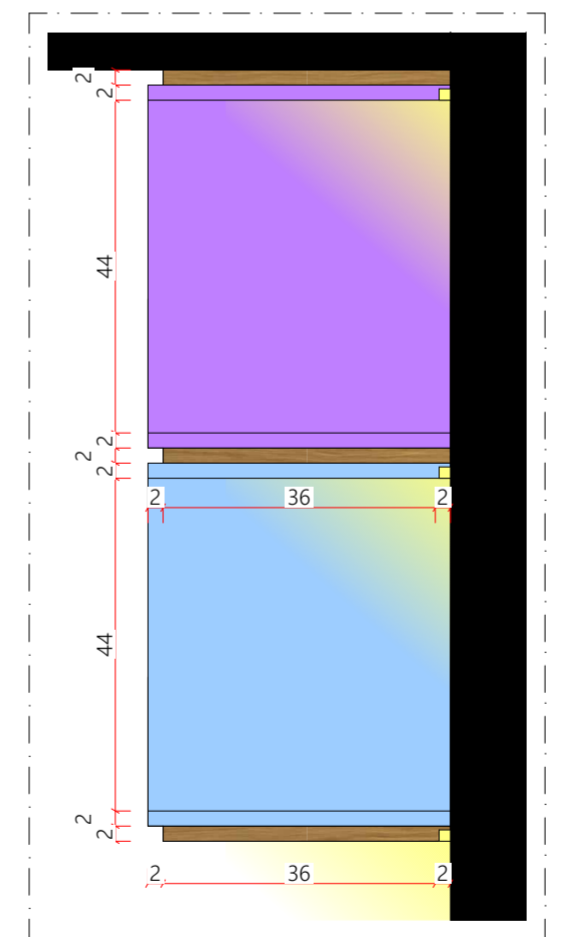


Detalhe cava mangueira NEON
ESCALA - 1:10









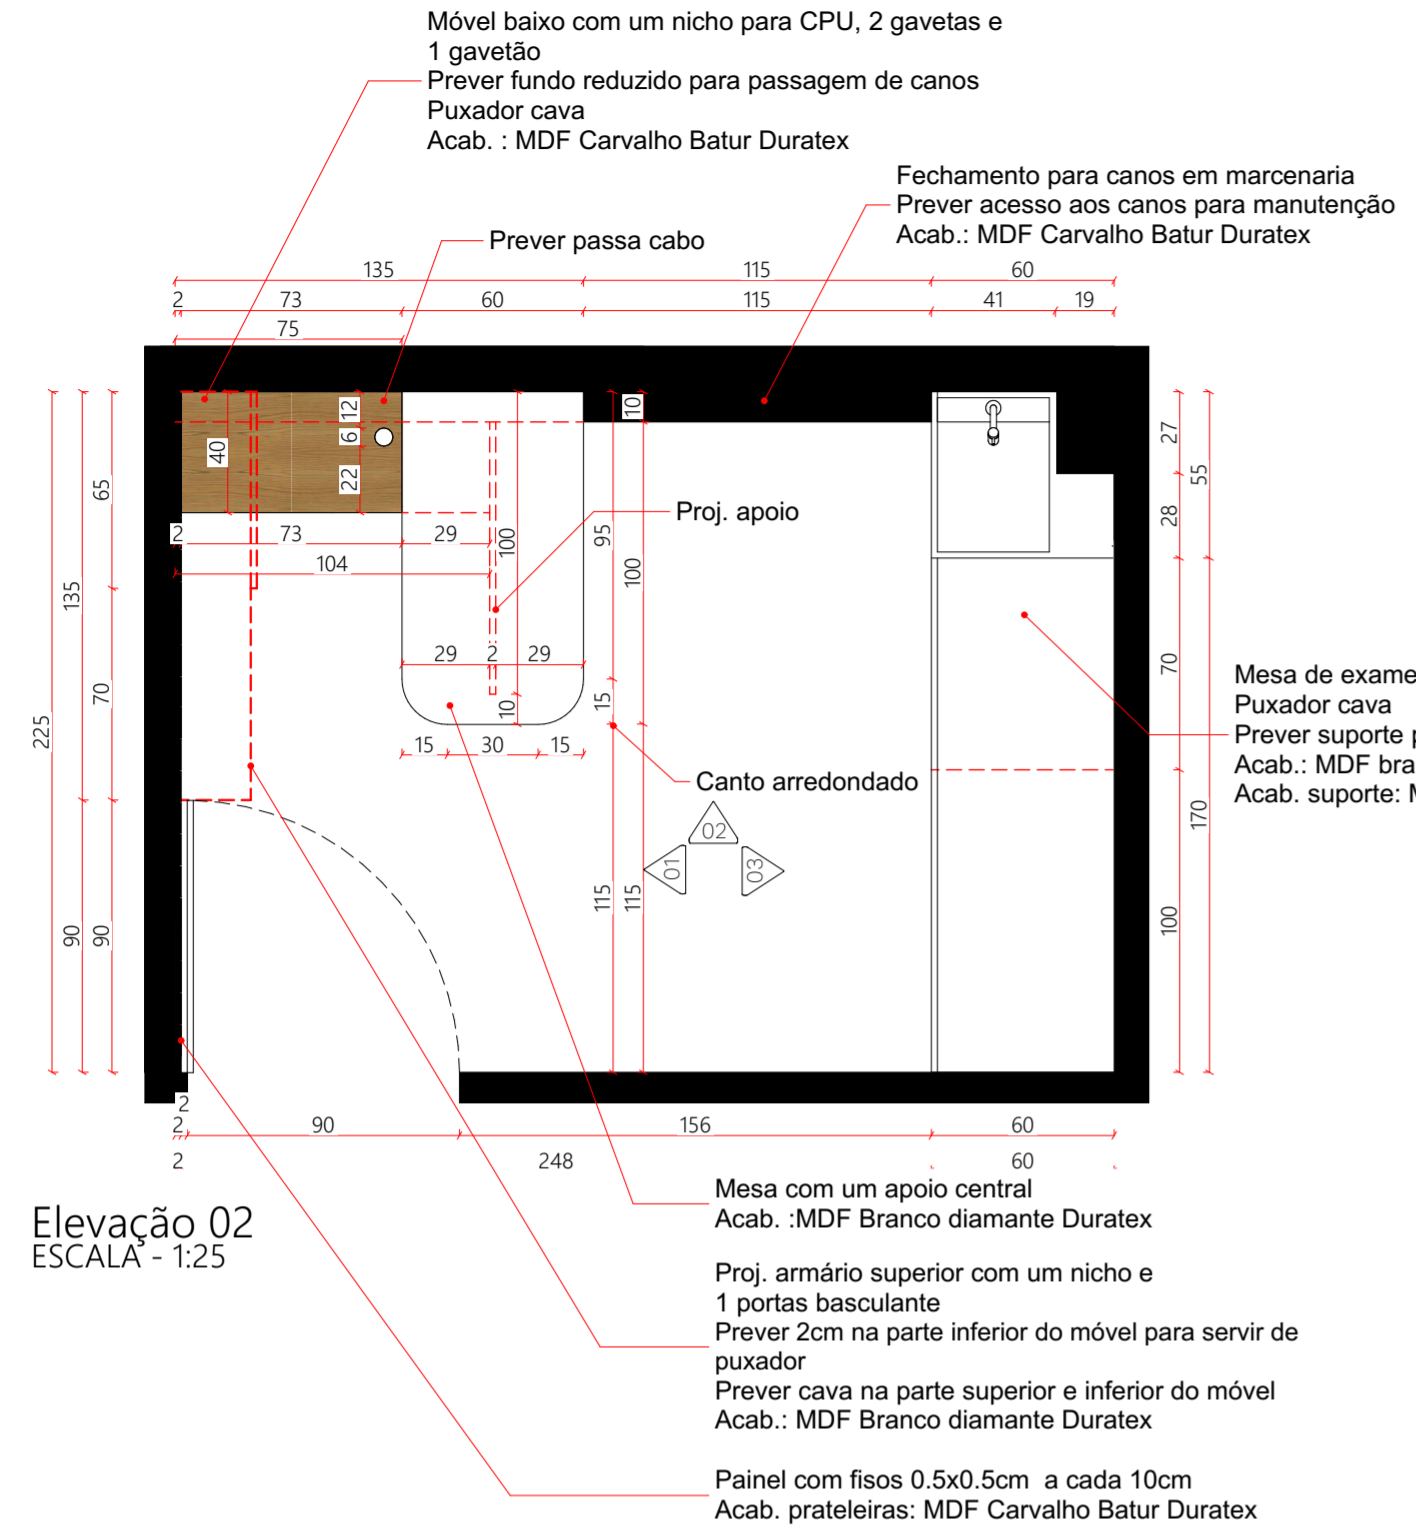


Elevação 02
ESCALA - 1:25

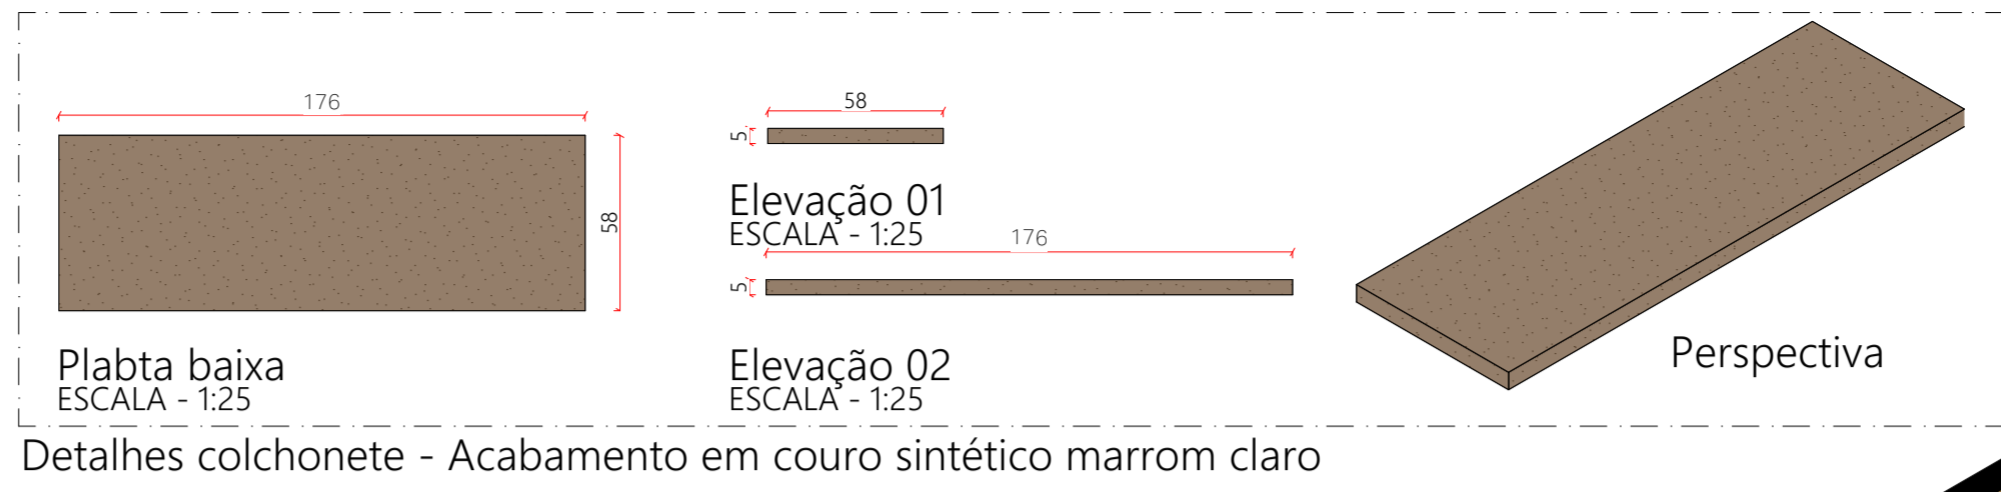


Detalhes colchonete - Acabamento em couro sintético marrom claro


Mesa de exame com 3 gavetas, 2 porta de giro e 1 nicho
Puxador cava
Prever suporte para a cama de exames
Acab.: MDF branco diamante duratex
Acab. suporte: MDF Carvalho Batur Duratex

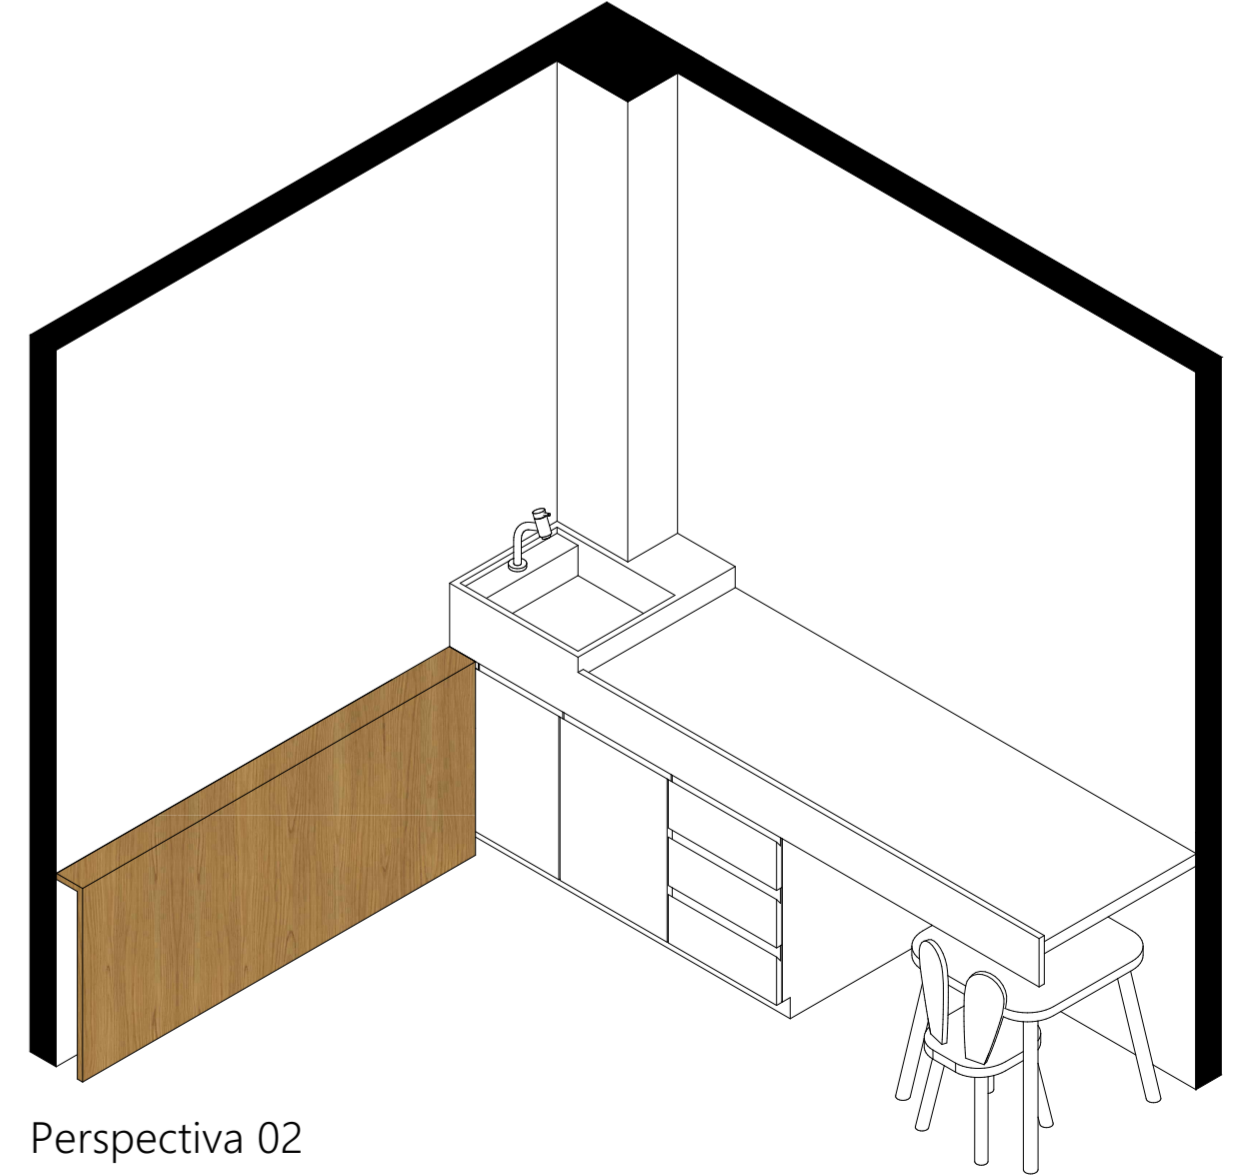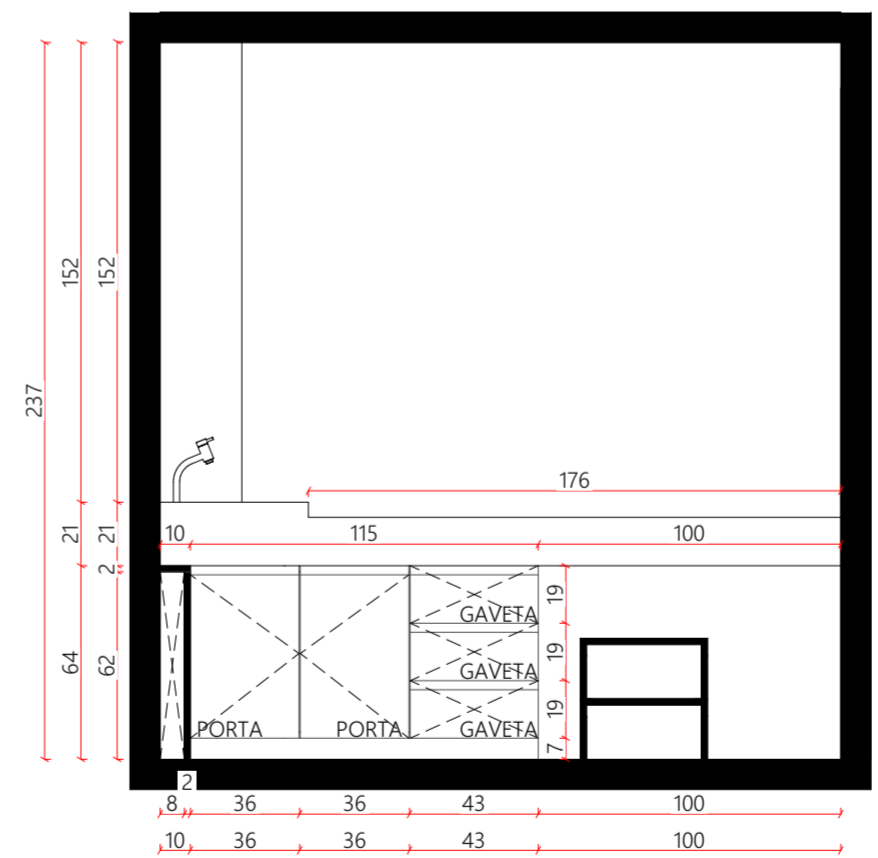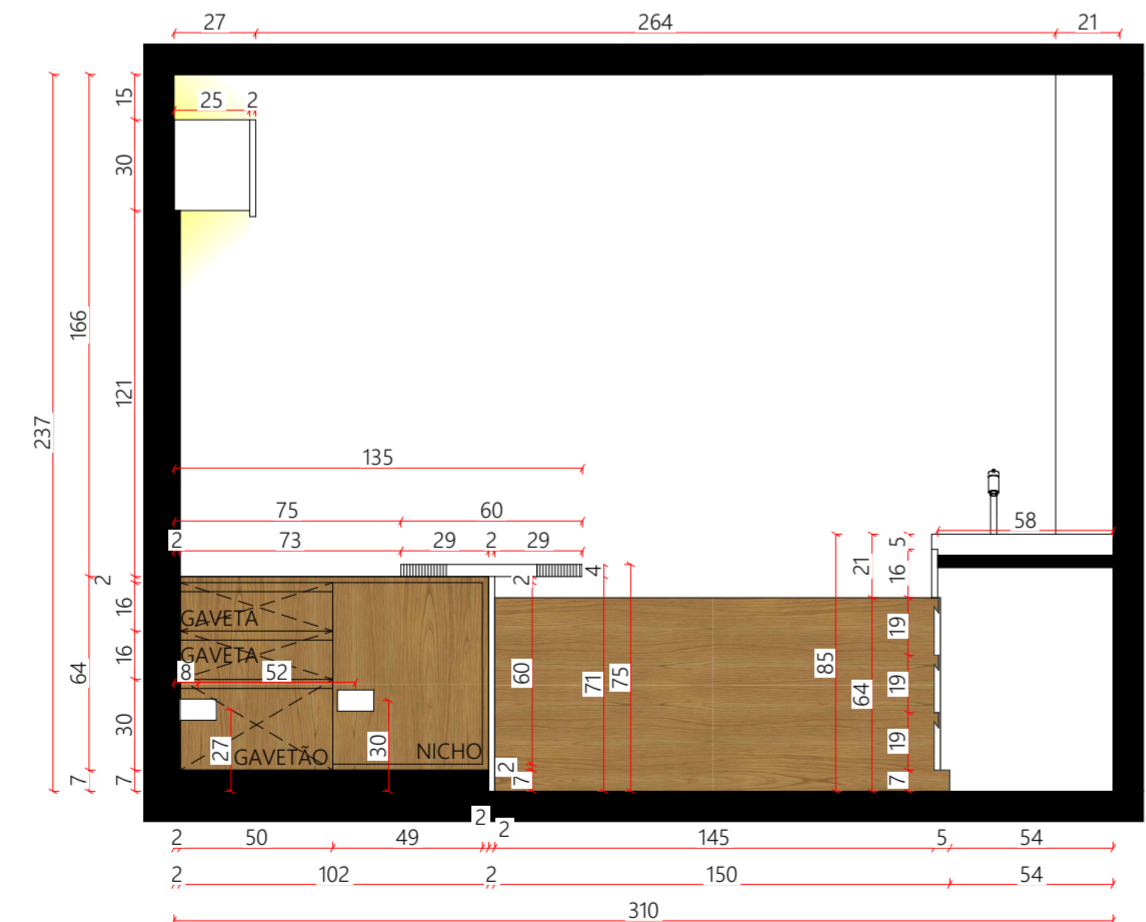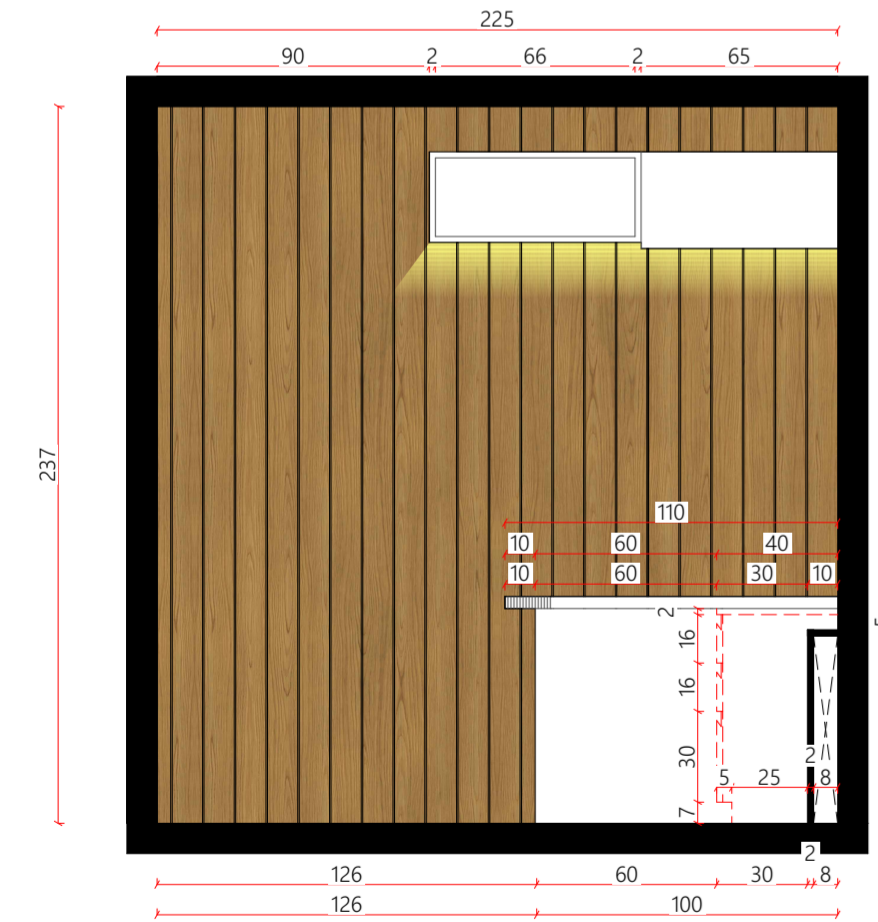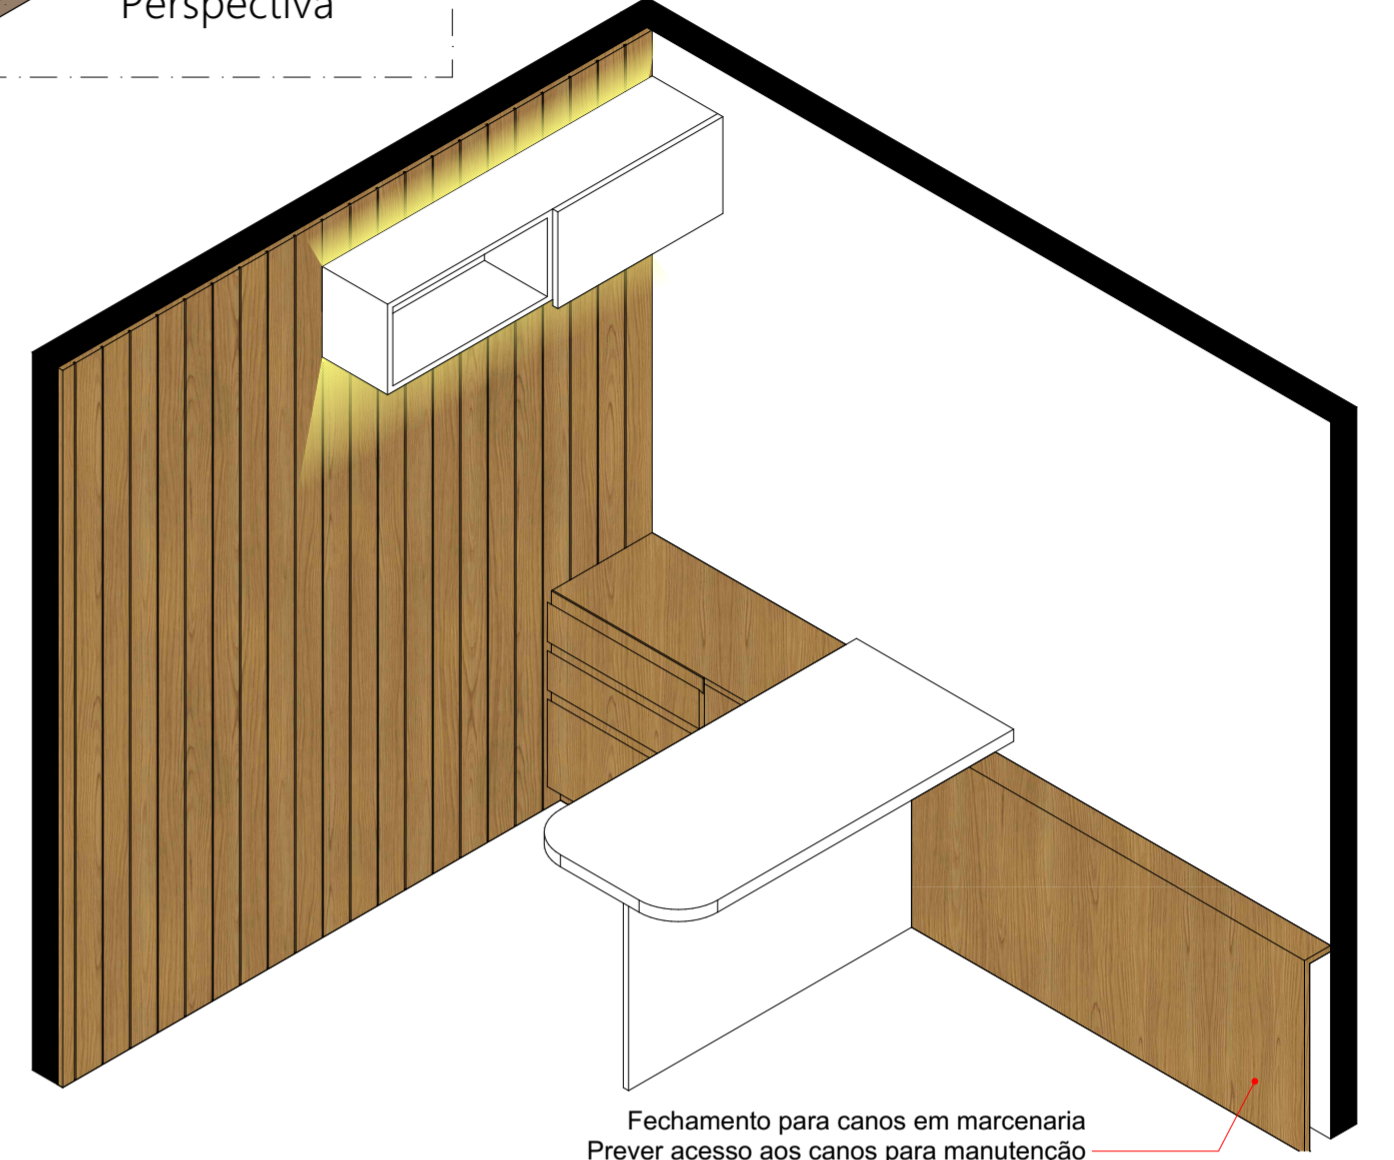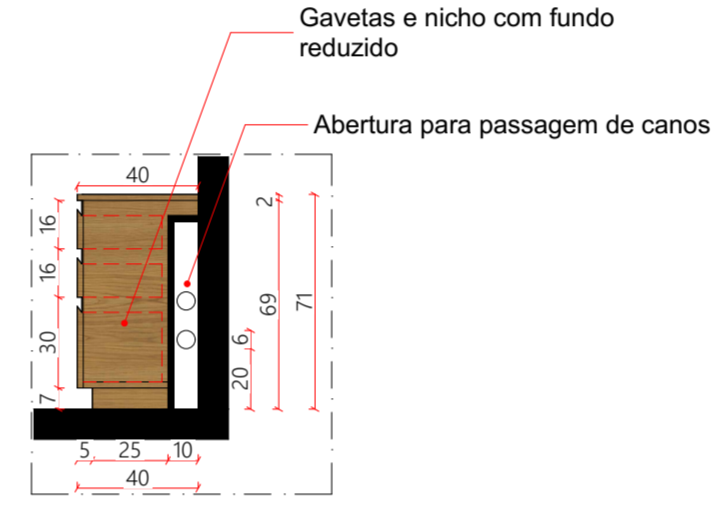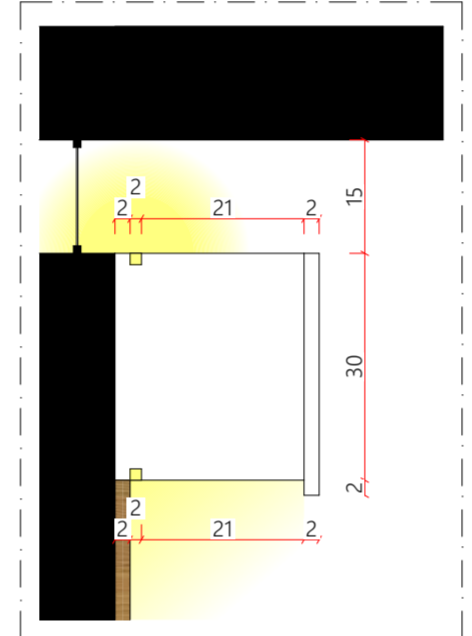



Marcenaria 07 - Copa

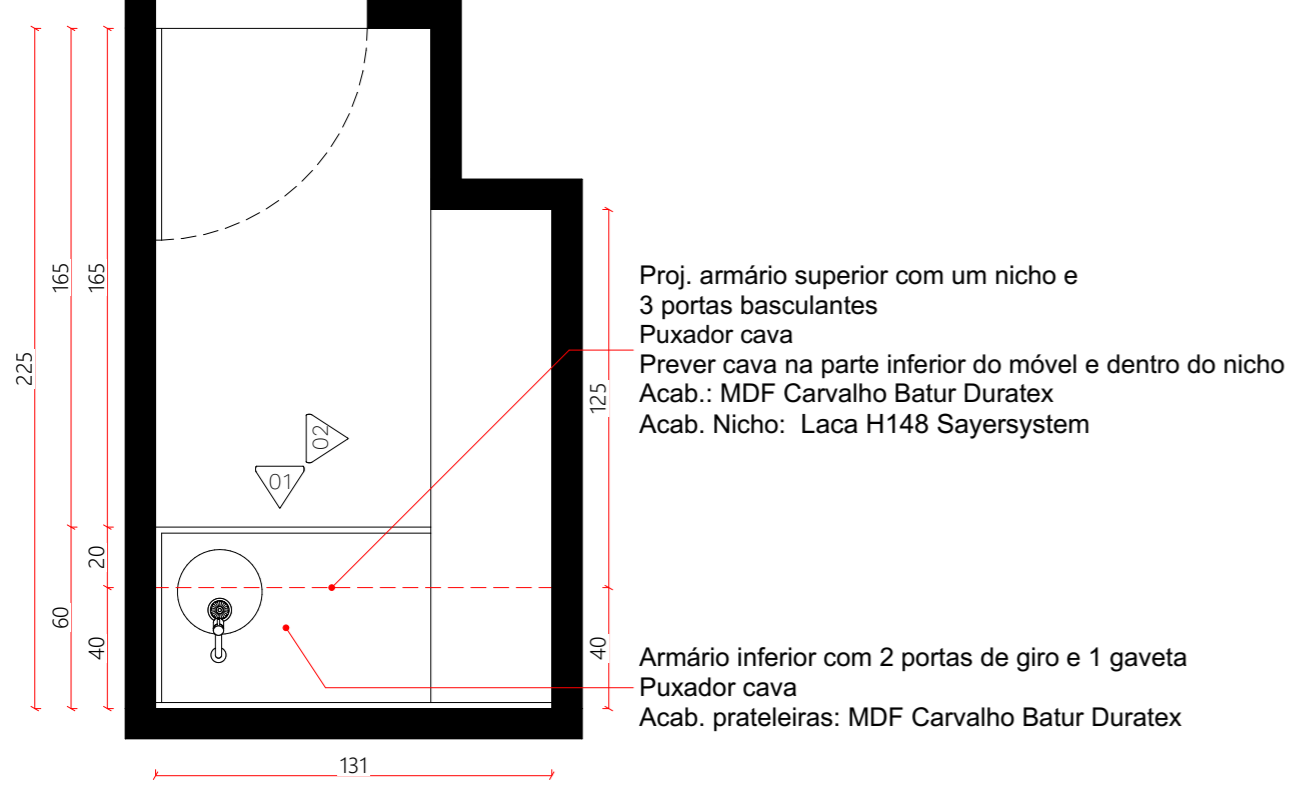


Planta baixa
 ESCALA - 1:25

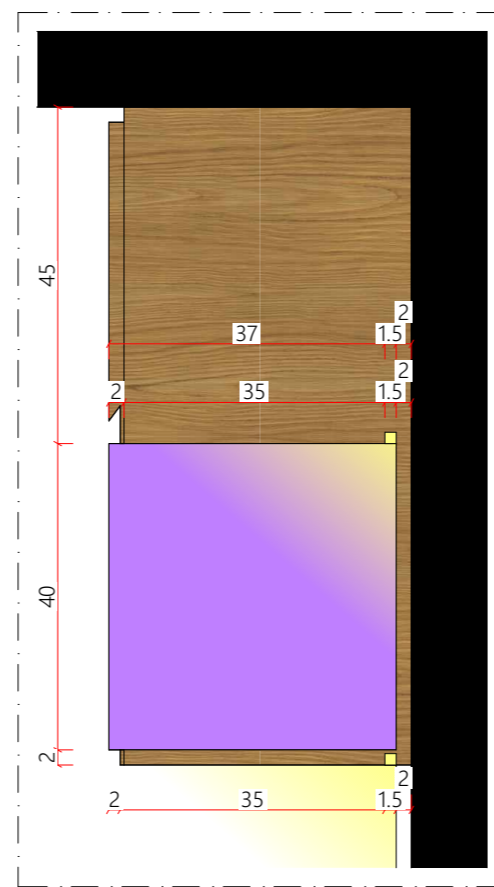


Detalhe cava mangueira NEON
 ESCALA - 1:10

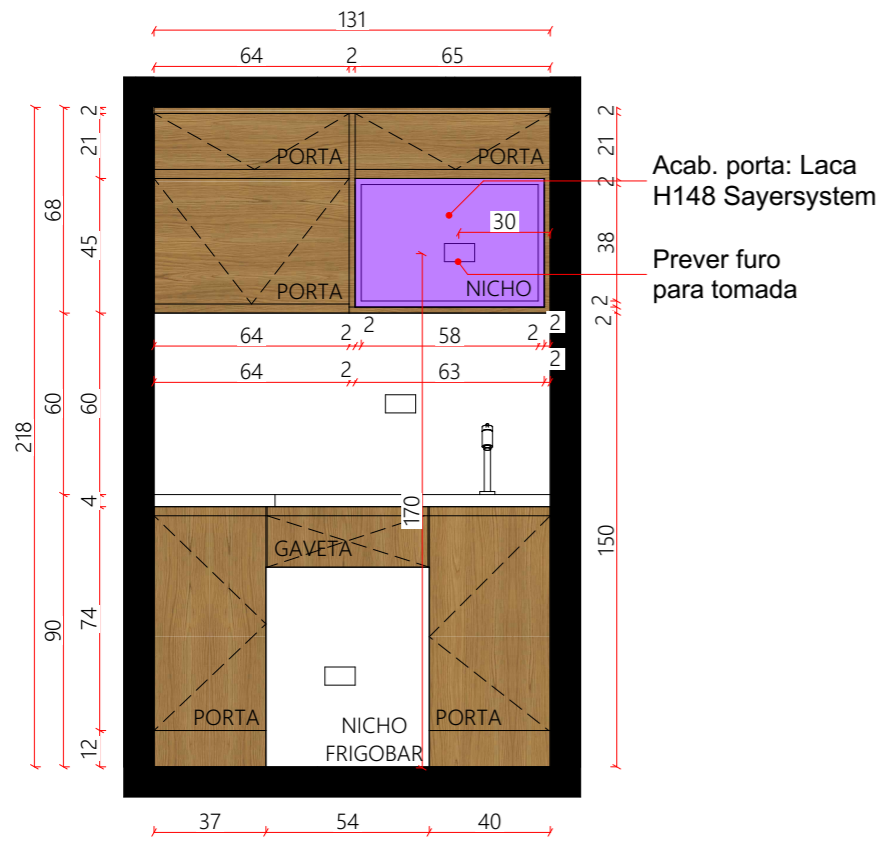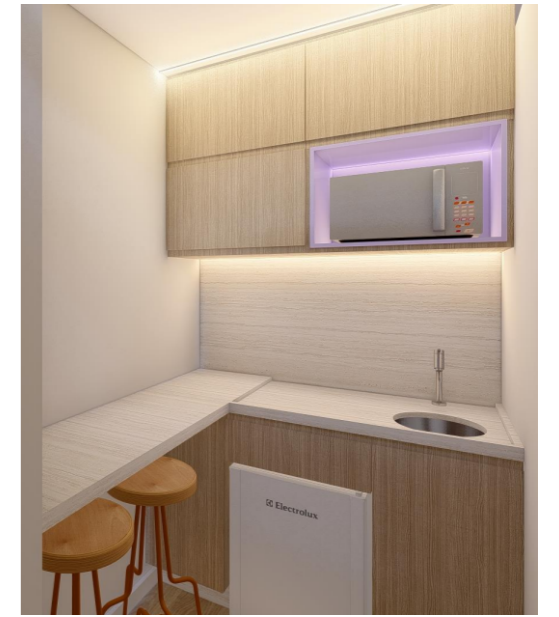

Elevação 01
 ESCALA - 1:25

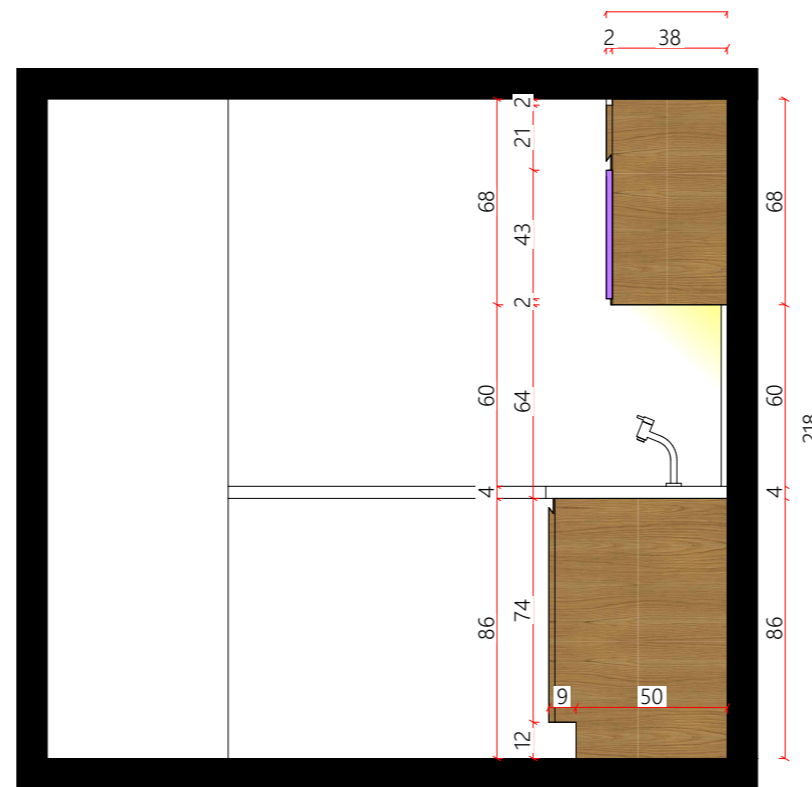

Elevação 02
 ESCALA - 1:25

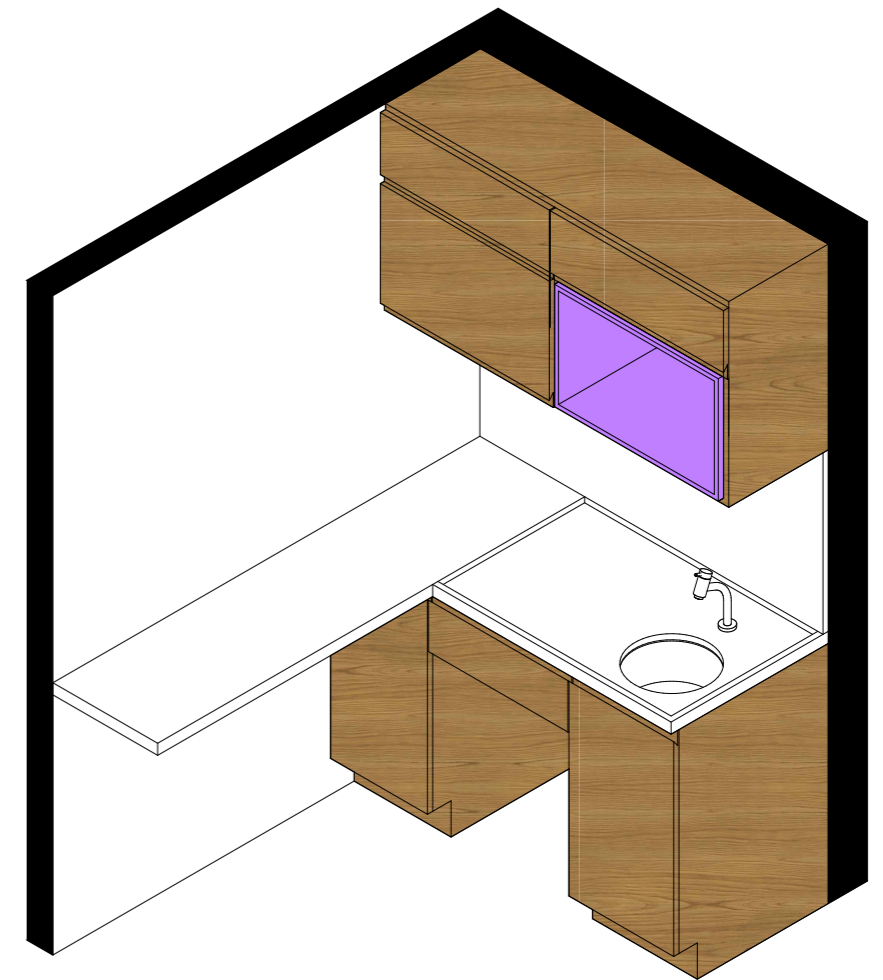

Perspectiva



