


Vista 3D Scala

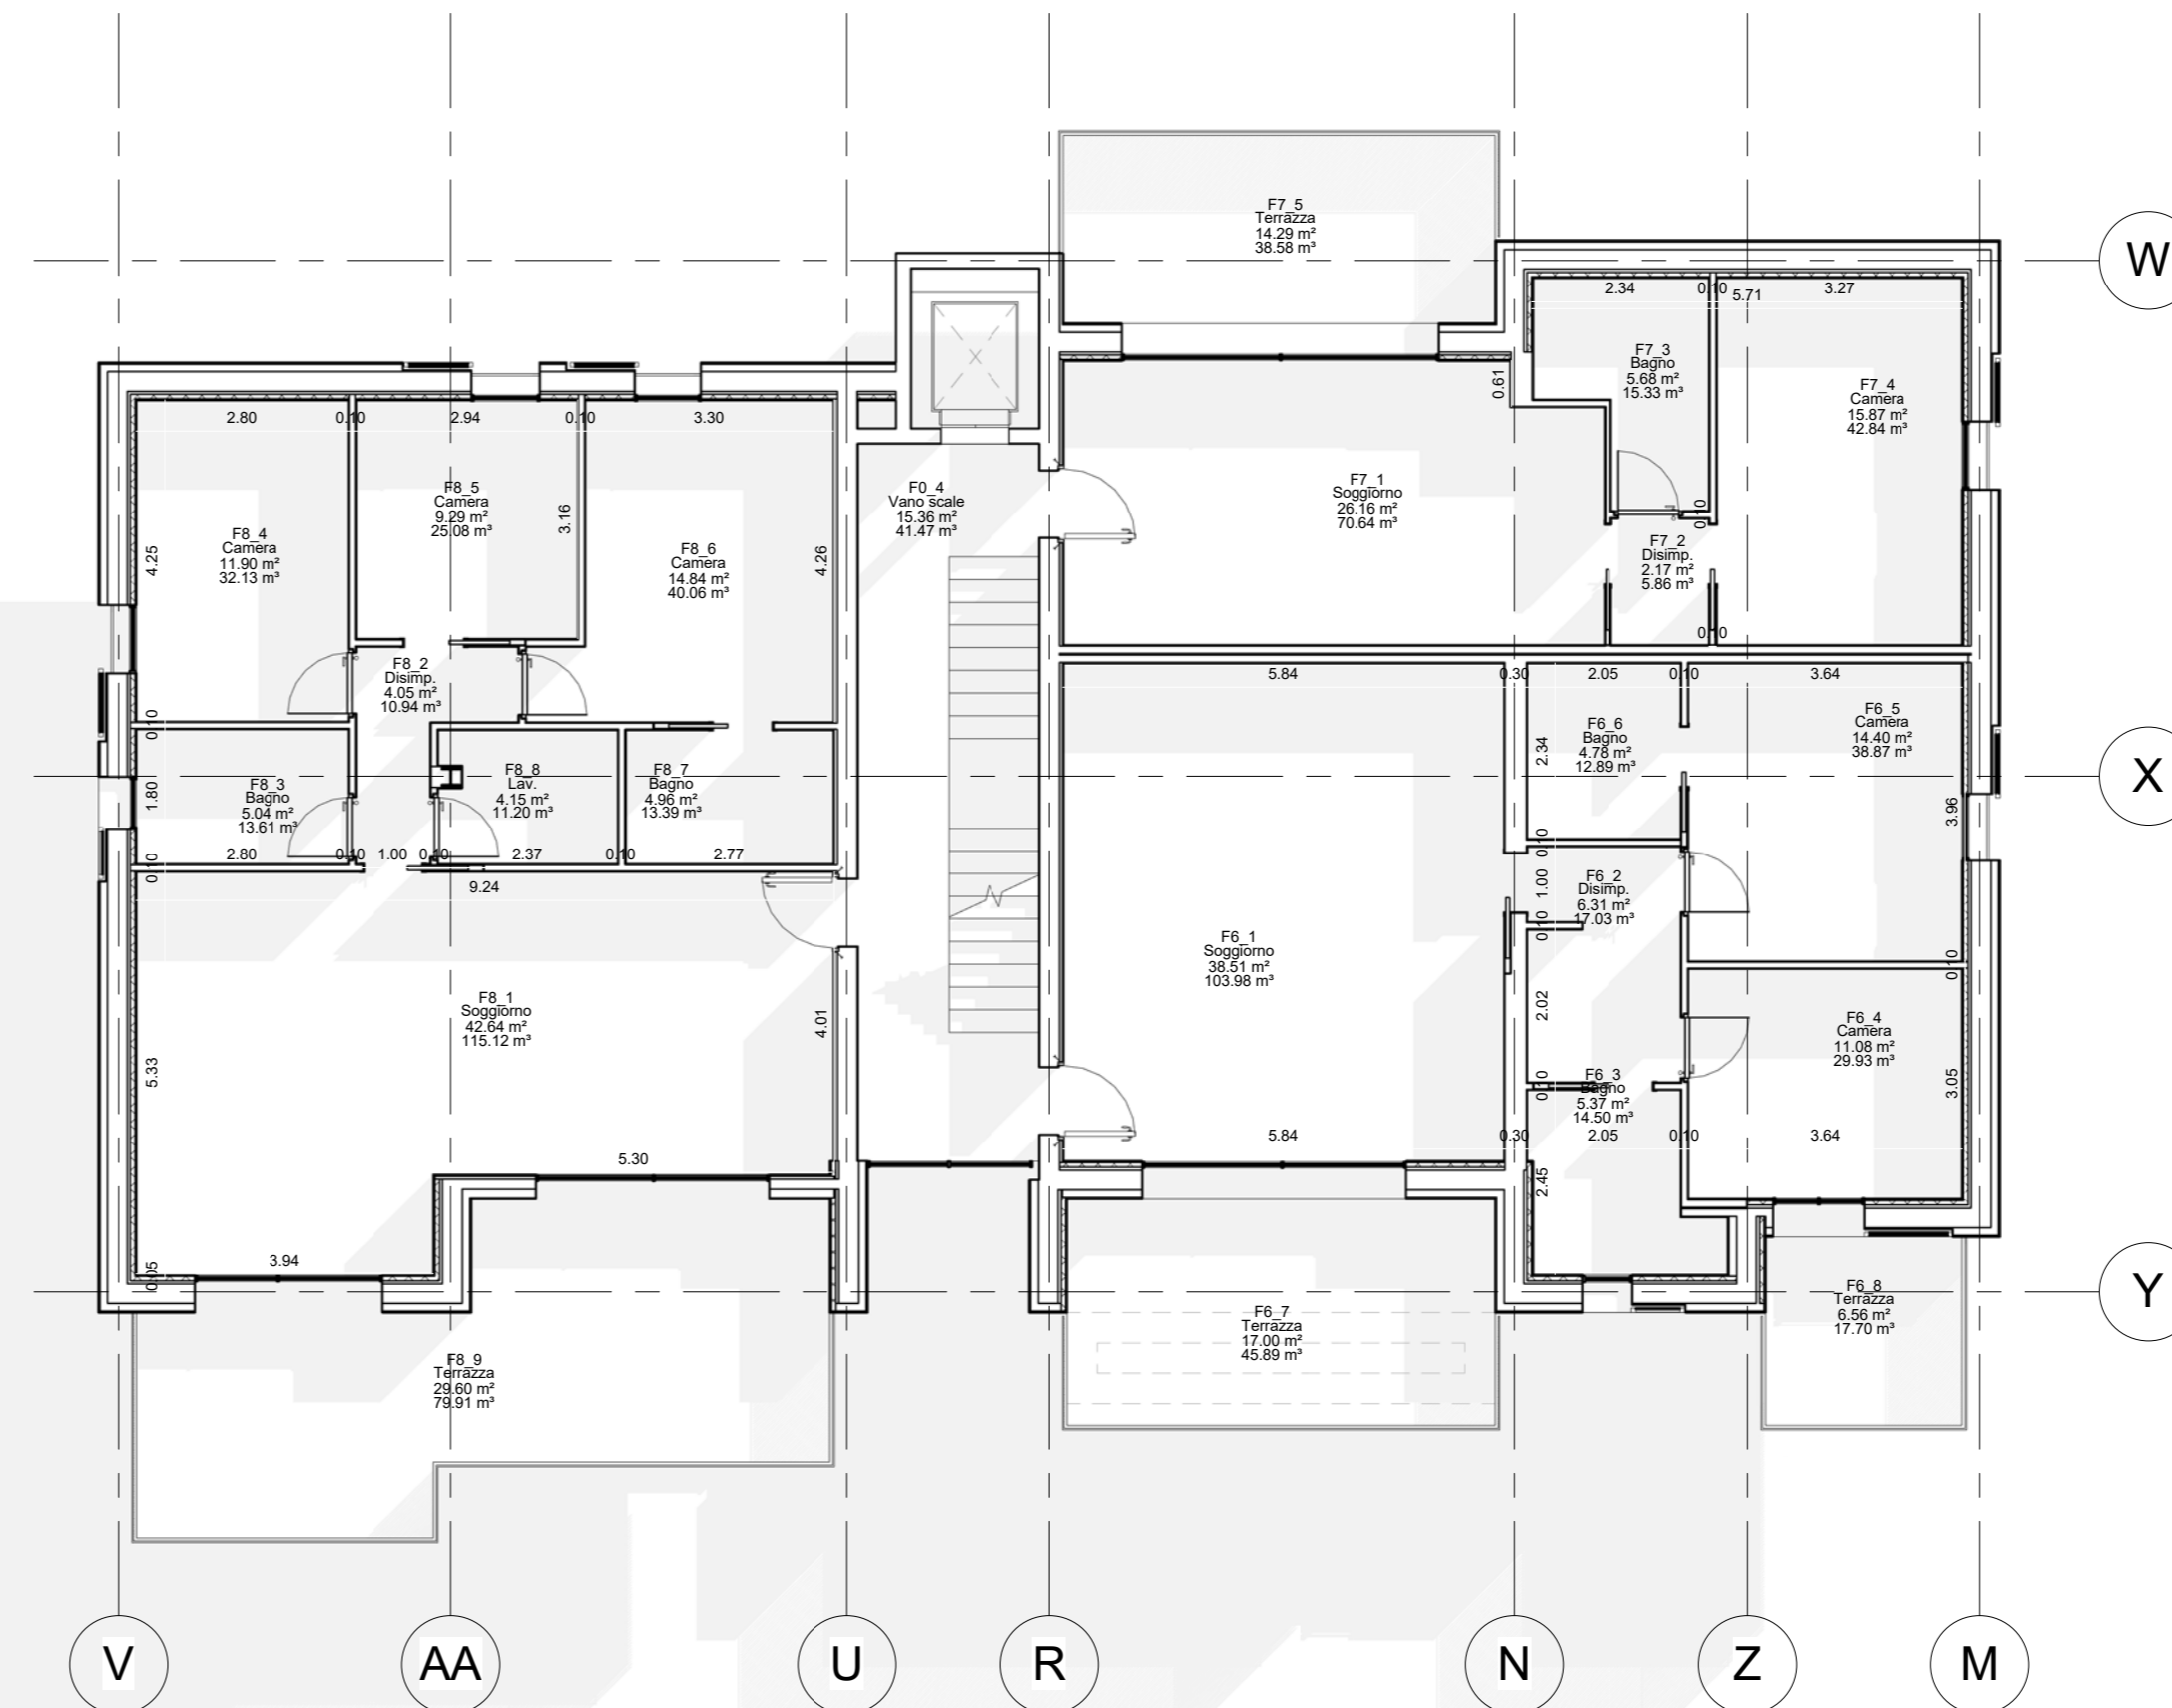

2 Piano Secondo Scala 1:100

E9				
Numero	Livello	Destinazione d'uso	Superficie del locale (h 2.70 m)	Volume Netto (h 2.70 m)
E9_2	2 - Piano Secondo	Disimp.	6.96	18.78
E9_3	2 - Piano Secondo	Camera	13.42	36.24
E9_4	2 - Piano Secondo	Bagno	8.49	17.53
E9_5	2 - Piano Secondo	Camera	18.21	49.16
E9_6	2 - Piano Secondo	Camera	12.88	34.78
E9_7	2 - Piano Secondo	Bagno	8.26	22.30
E9_8	2 - Piano Secondo	Terrazza	Non racchiuso	Non racchiuso
E9_9	Non posizionato	Terrazza	Non posizionato	Non posizionato
Totale generale: 8			66.22	178.79
E10				
Numero	Livello	Destinazione d'uso	Superficie del locale (h 2.70 m)	Volume Netto (h 2.70 m)
E10_1	2 - Piano Secondo	Soggiorno	28.11	75.91
E10_2	2 - Piano Secondo	Disimp.	3.18	8.59
E10_3	2 - Piano Secondo	Bagno	4.84	13.05
E10_4	2 - Piano Secondo	Camera	9.90	26.72
E10_5	2 - Piano Secondo	Camera	16.13	43.56
E10_6	2 - Piano Secondo	Bagno	5.29	14.29
E10_7	Non posizionato	Terrazza	Non posizionato	Non posizionato
Totale generale: 7			67.45	182.12
E11				
Numero	Livello	Destinazione d'uso	Superficie del locale (h 2.70 m)	Volume Netto (h 2.70 m)
E11_1	2 - Piano Secondo	Soggiorno	38.60	104.21
E11_2	2 - Piano Secondo	Disimp.	2.54	6.86
E11_3	2 - Piano Secondo	Bagno	7.50	20.24
E11_4	2 - Piano Secondo	Camera	11.19	30.22
E11_5	2 - Piano Secondo	Camera	7.46	20.14
E11_6	2 - Piano Secondo	Bagno	5.11	13.79
E11_7	Non posizionato	Terrazza	Non posizionato	Non posizionato
E11_8	Non posizionato	Terrazza	Non posizionato	Non posizionato
Totale generale: 8			72.39	195.46
E12				
Numero	Livello	Destinazione d'uso	Superficie del locale (h 2.70 m)	Volume Netto (h 2.70 m)
E12_1	Non posizionato	Terrazza	Non posizionato	Non posizionato
E12_1	2 - Piano Secondo	Soggiorno	38.60	104.21
E12_2	2 - Piano Secondo	Disimp.	2.54	6.86
E12_3	2 - Piano Secondo	Bagno	4.70	12.69
E12_4	2 - Piano Secondo	Camera	7.07	19.10
E12_5	2 - Piano Secondo	Camera	11.33	30.60
E12_6	2 - Piano Secondo	Bagno	7.31	19.73
E12_7	Non posizionato	Terrazza	Non posizionato	Non posizionato
Totale generale: 8			71.55	193.20
F6				
Numero	Livello	Destinazione d'uso	Superficie del locale (h 2.70 m)	Volume Netto (h 2.70 m)
F6_1	2 - Piano Secondo	Soggiorno	38.51	103.98
F6_2	2 - Piano Secondo	Disimp.	6.31	17.03
F6_3	2 - Piano Secondo	Bagno	5.37	14.50
F6_4	2 - Piano Secondo	Camera	11.08	29.93
F6_5	2 - Piano Secondo	Camera	14.40	38.87
F6_6	2 - Piano Secondo	Bagno	4.78	12.89
F6_7	2 - Piano Secondo	Terrazza	17.00	45.89
F6_8	2 - Piano Secondo	Terrazza	6.56	17.70
Totale generale: 8			103.99	280.78
F7				
Numero	Livello	Destinazione d'uso	Superficie del locale (h 2.70 m)	Volume Netto (h 2.70 m)
F7_6	2 - Piano Secondo	Bagno	4.78	12.89
F7_7	2 - Piano Secondo	Terrazza	17.00	45.89
F7_8	2 - Piano Secondo	Terrazza	6.56	17.70
F7_1	2 - Piano Secondo	Soggiorno	28.16	70.64
F7_2	2 - Piano Secondo	Disimp.	2.17	5.86
F7_3	2 - Piano Secondo	Bagno	5.68	15.33
F7_4	2 - Piano Secondo	Camera	15.87	42.84
F7_5	2 - Piano Secondo	Terrazza	14.29	38.58
F7_7	Non posizionato	Camera	Non posizionato	Non posizionato
Totale generale: 9			92.49	249.72
F8				
Numero	Livello	Destinazione d'uso	Superficie del locale (h 2.70 m)	Volume Netto (h 2.70 m)
F8_1	2 - Piano Secondo	Soggiorno	42.64	115.12
F8_2	2 - Piano Secondo	Disimp.	4.05	10.94
F8_3	2 - Piano Secondo	Bagno	5.04	13.61
F8_4	2 - Piano Secondo	Camera	11.90	32.13
F8_5	2 - Piano Secondo	Camera	9.29	25.08
F8_6	2 - Piano Secondo	Camera	14.84	40.06
F8_7	2 - Piano Secondo	Bagno	4.98	13.39
F8_8	2 - Piano Secondo	Lav.	4.15	11.20
F8_9	2 - Piano Secondo	Terrazza	29.60	79.91
Totale generale: 9			126.45	341.43

Immobile
 Comune di Noale - Via Borgo dell'Oasi
Il Borgo dell'Oasi
Comparto Residenziale 2
 Pianta Piano Secondo

Numero del progetto: 024
 Data: 19-8-2015
 Disegnato da: Autore
 Controllato da: Controllore

A107

Scala: 1:100

Cliente:
Fabio Pesce

Progettista architettonico:
Arch. Zalunardo Francesco
 numero di matricola 4438 dell'Albo Professionale degli Architetti, Pianificatori, Paesaggisti e Conservatori della Provincia di Venezia.
 Via Perosi, 32 - 30033 NOALE - VENEZIA
 Telefono: 335 8500297 - Fax: 041 5800962
 e-mail: fzalunardo@gmail.com

A norma di legge, è vietata esplicitamente la stampa, riproduzione o la divulgazione, integrale, parziale o informatica, effettuata con qualsiasi mezzo, compresa la fotocopia, anche a uso interno o digitale, se non autorizzata per iscritto dagli autori.