



PARALELOZ ARQUITETURA E DESIGN LTDA
 AV. CERRO AZUL, 1253, SLS 15 E 24
 MARINGÁ - PARANÁ
 44 3346 7401
 arquitetura@paraleloz.com.br
 www.paraleloz.com.br

PROJETO
 arquiteta Regina Acutu
 CAU nº A35447-3

CLIENTE:
ATARI BAR
 Av. Prudente de Morais, 945 - Zona 07
 MARINGÁ, PARANÁ.


CONTEÚDO DA PRANCHA
 PLANTA BAIXA

DESENHO
 Vanessa Rodrigues


DATA
 04/03/2015

REVISÃO
 00

ARQ
 folha 14/25
 PINTURAS E
 REVESTIMENTOS

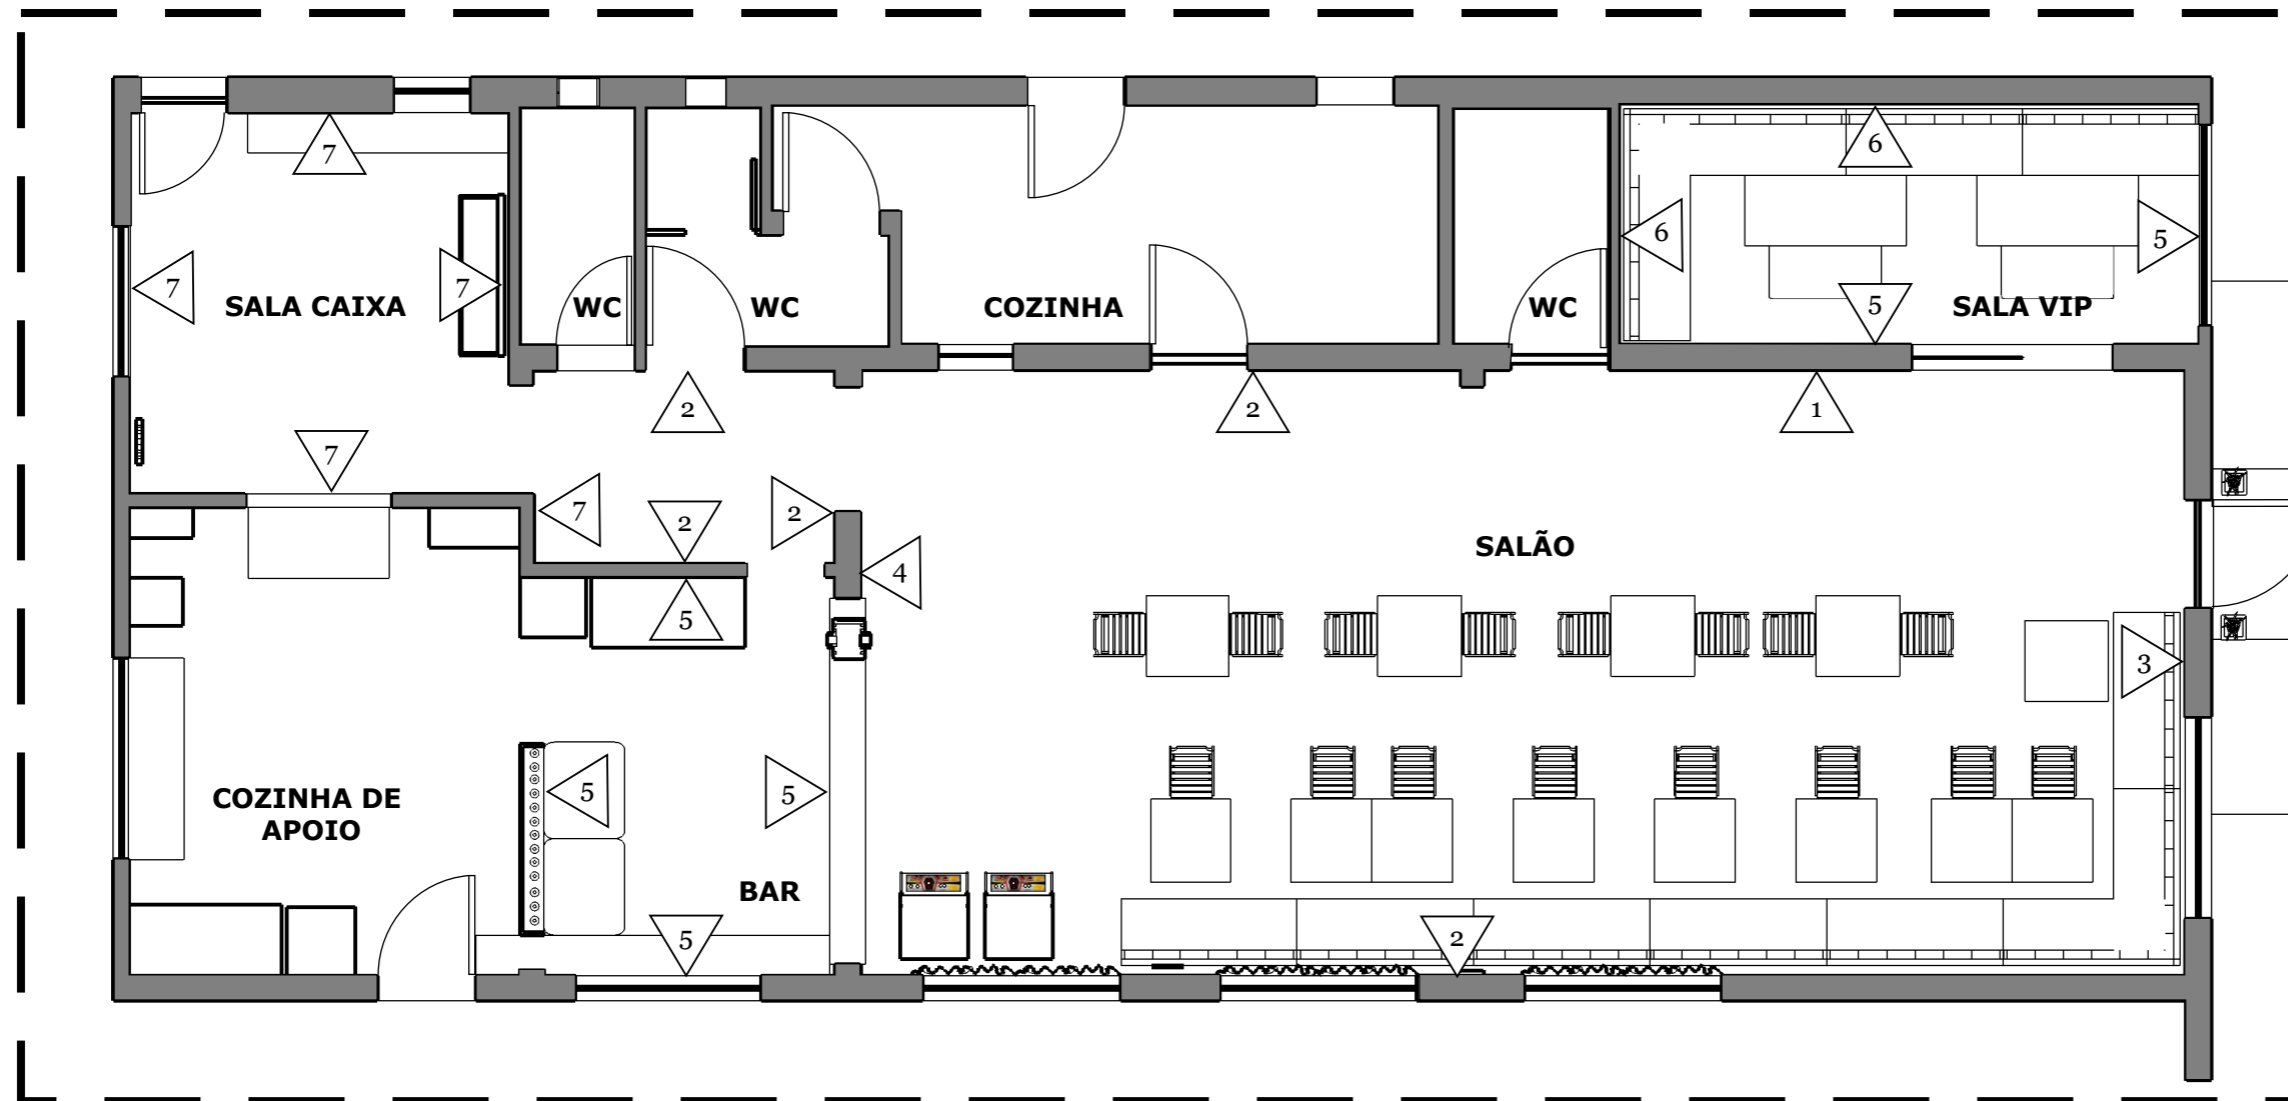

1 PLANTA BAIXA - ATARI BAR
 ESCALA 1:75

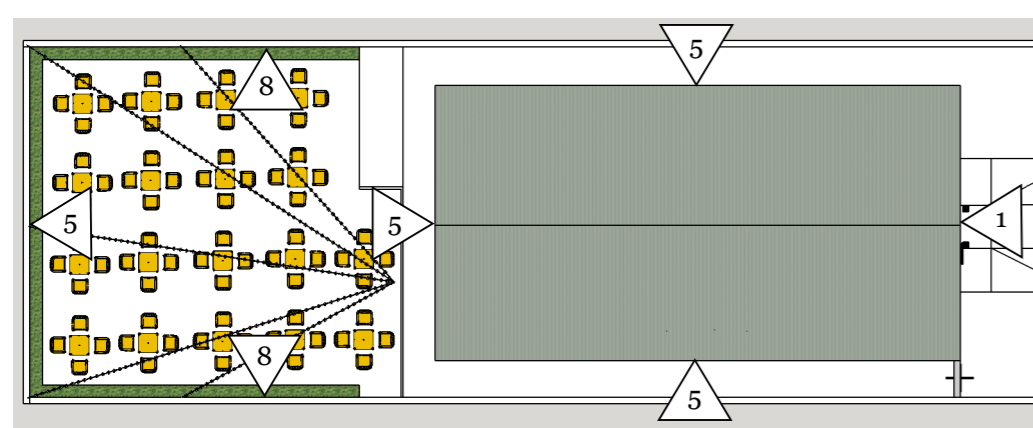

2 PLANTA DE COBERTURA - ATARI BAR
 ESCALA 1:300

TABELA DE PINTURAS E REVESTIMENTO DE PAREDES		
COD.	ESPECIFICAÇÃO	ÁREA m ²
1	PINTURA ACRÍLICA E ACABAMENTO ACETINADO NA COR EXTRA WHITE SW 7006. REF: SHERWIN WILLIAMS	41,93
2	PINTURA ACRÍLICA E ACABAMENTO ACETINADO NA COR BITER CHOCOLATE SW 6013. REF: SHERWIN WILLIAMS	53,35
3	PINTURA ACRÍLICA E ACABAMENTO ACETINADO NA COR IRON ORE SW 7069. REF: SHERWIN WILLIAMS	11,91
4	ADESIVO A DEFINIR COM O CLIENTE	8,63
5	PINTURA ACRÍLICA E ACABAMENTO ACETINADO NA COR GRAY SCREEN SW 7071. REF: SHERWIN WILLIAMS	174,94
6	PINTURA ACRÍLICA E ACABAMENTO ACETINADO NA COR FLAMBOYANT DULUX 21RR 19/459. REF: CORAL	22,37
7	PINTURA ACRÍLICA E ACABAMENTO ACETINADO NA COR INKWELL SW 6992. REF: SHERWIN WILLIAMS	35,17
8	PINTURA ACRÍLICA E ACABAMENTO ACETINADO NA COR DARING SW 6879. REF: SHERWIN WILLIAMS	221,87