



laag -01

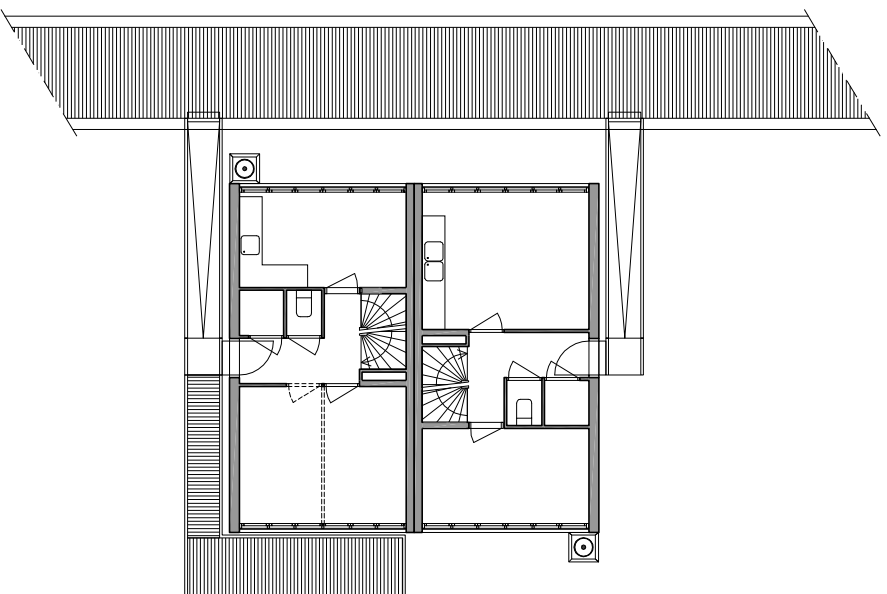

laag 00

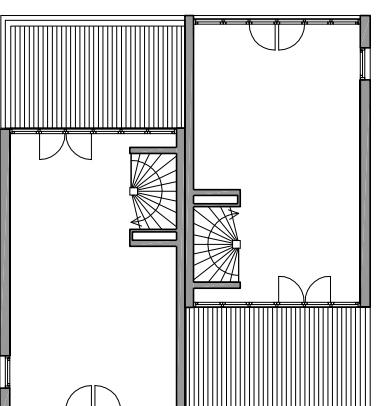

laag 01



**PRESENTATIE**

project  
specificatie

**Waterwoningen Waterbuurt West**  
**plattegronden - duo**

werknr. 0105  
schaal 1:200  
datum 09-01-2012

**duo-PL**  
bestand: 0105-208-081119dwg



**Architectenbureau Marlies Rohmer**