



VEDUTA PROSPETTICA DA VIA MAZZINI

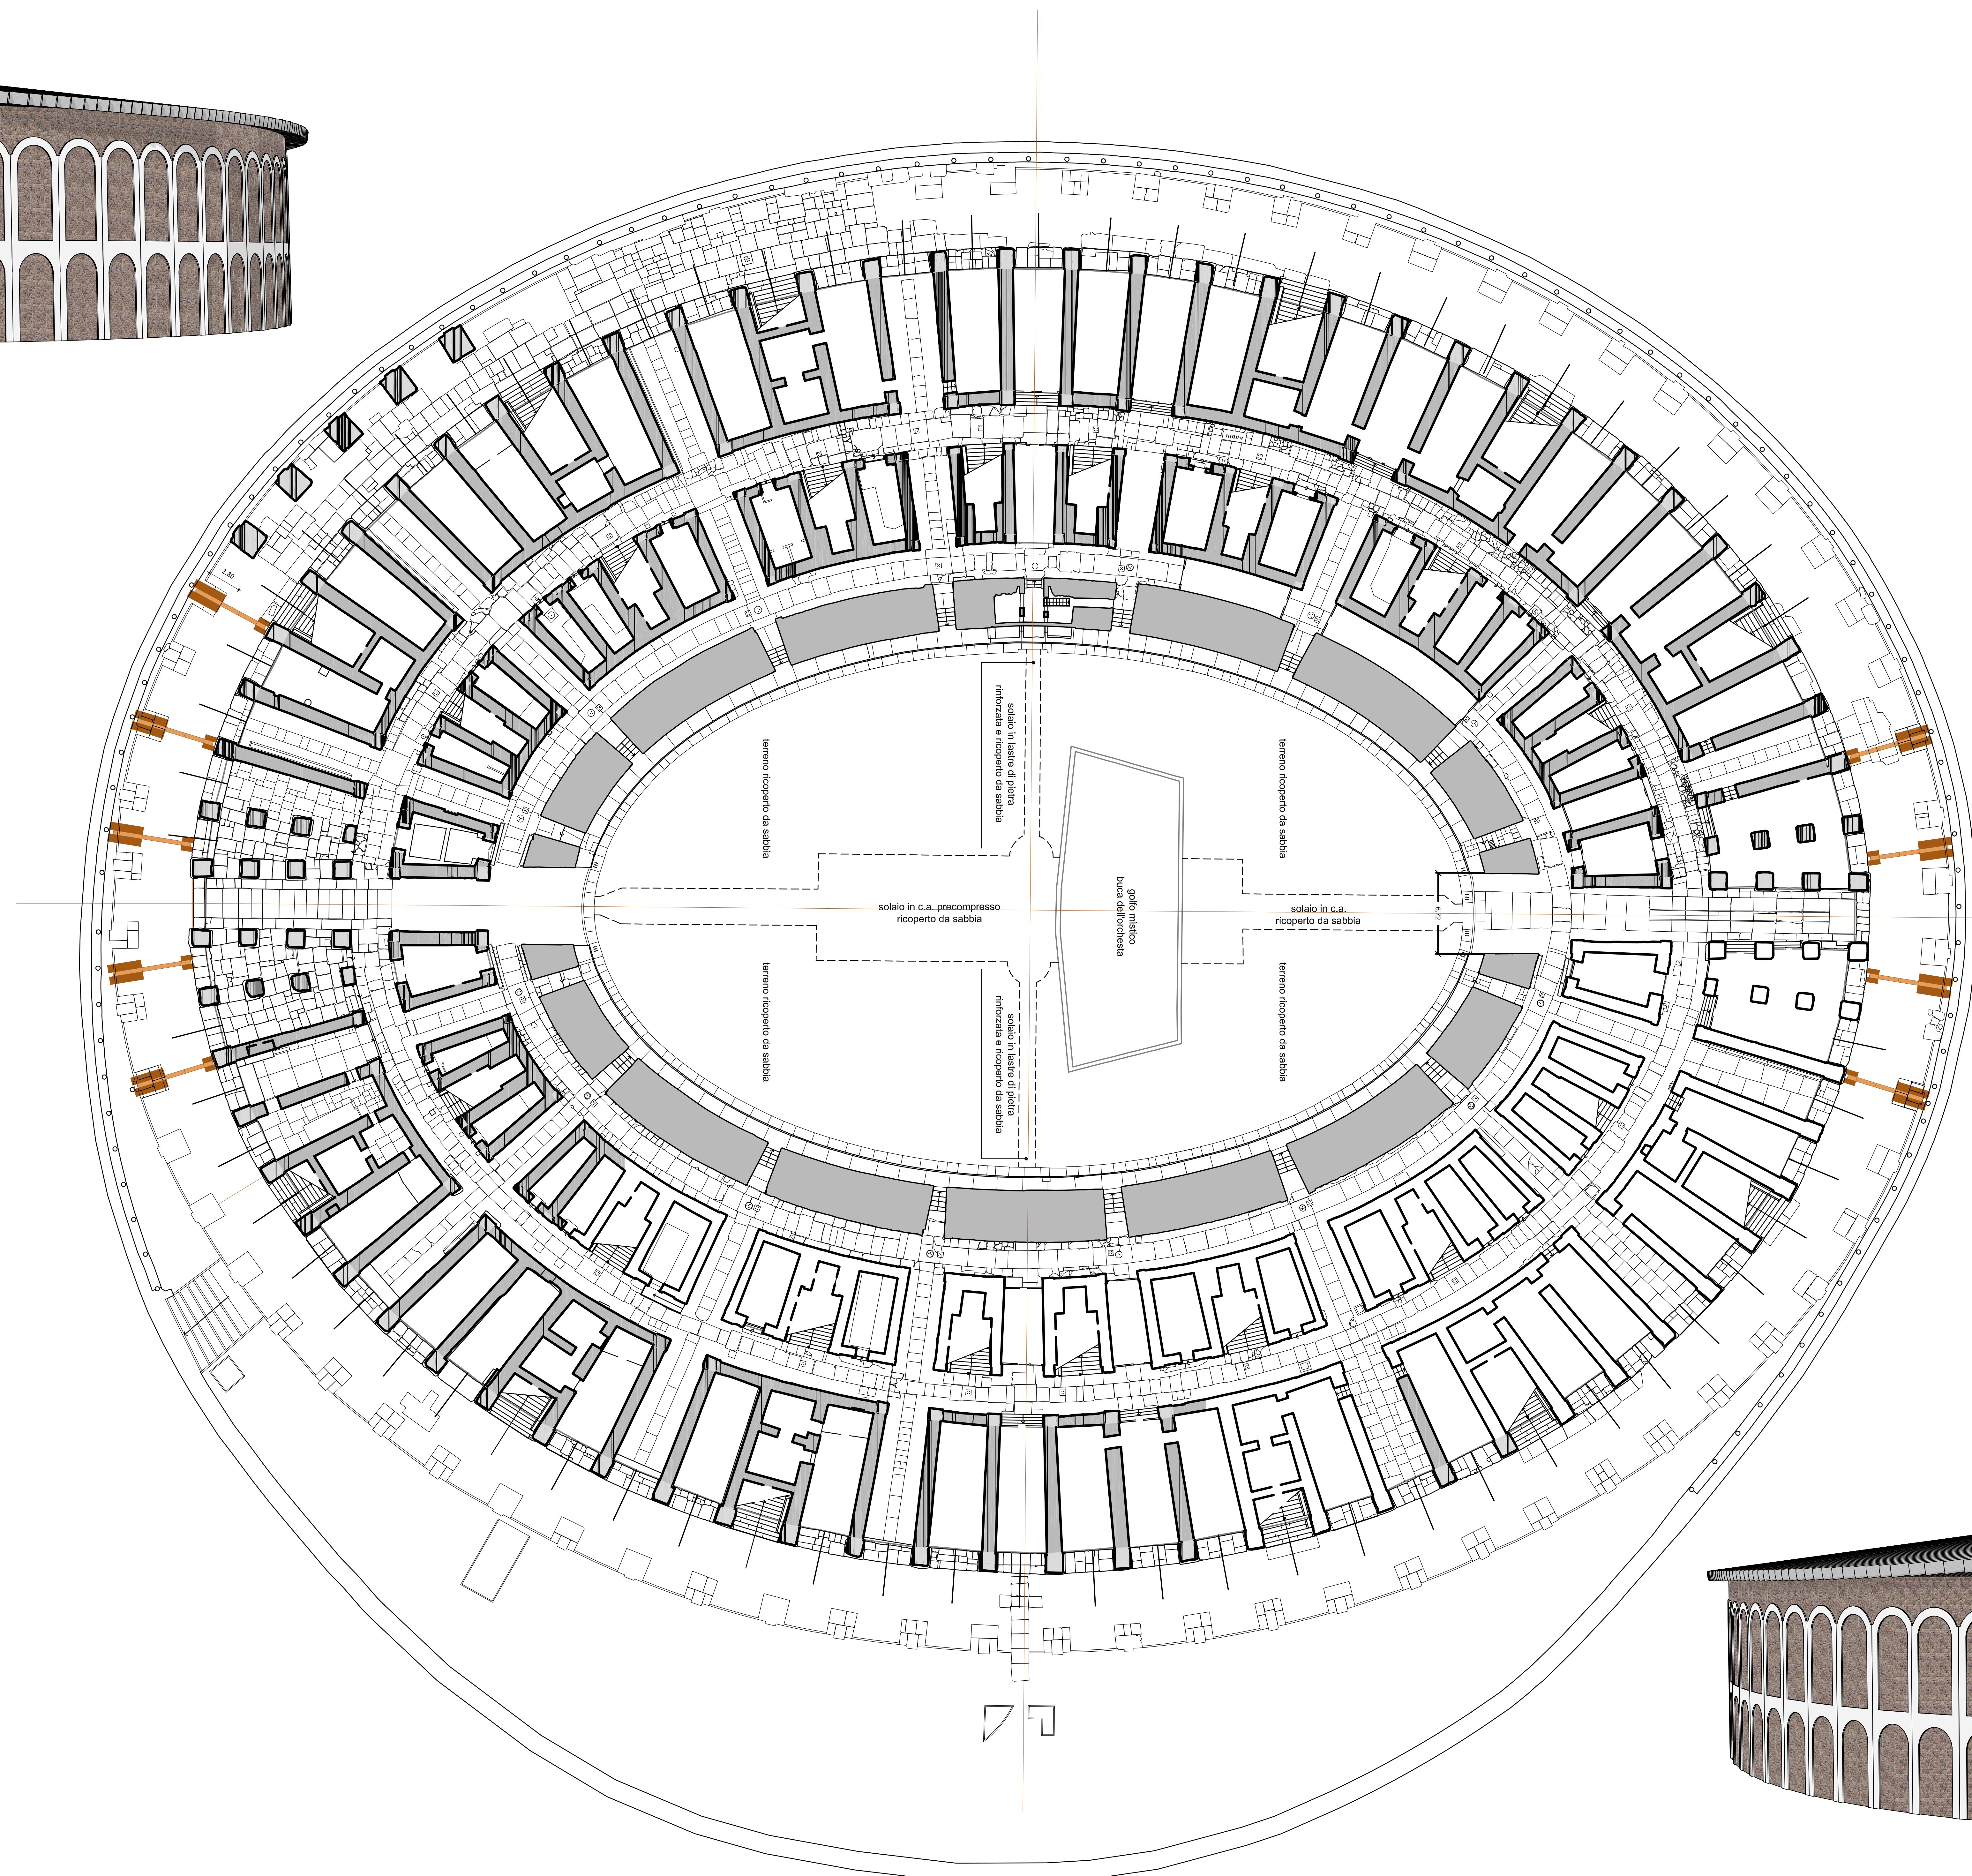

PIANTA PIANO TERRA  
scala 1:200

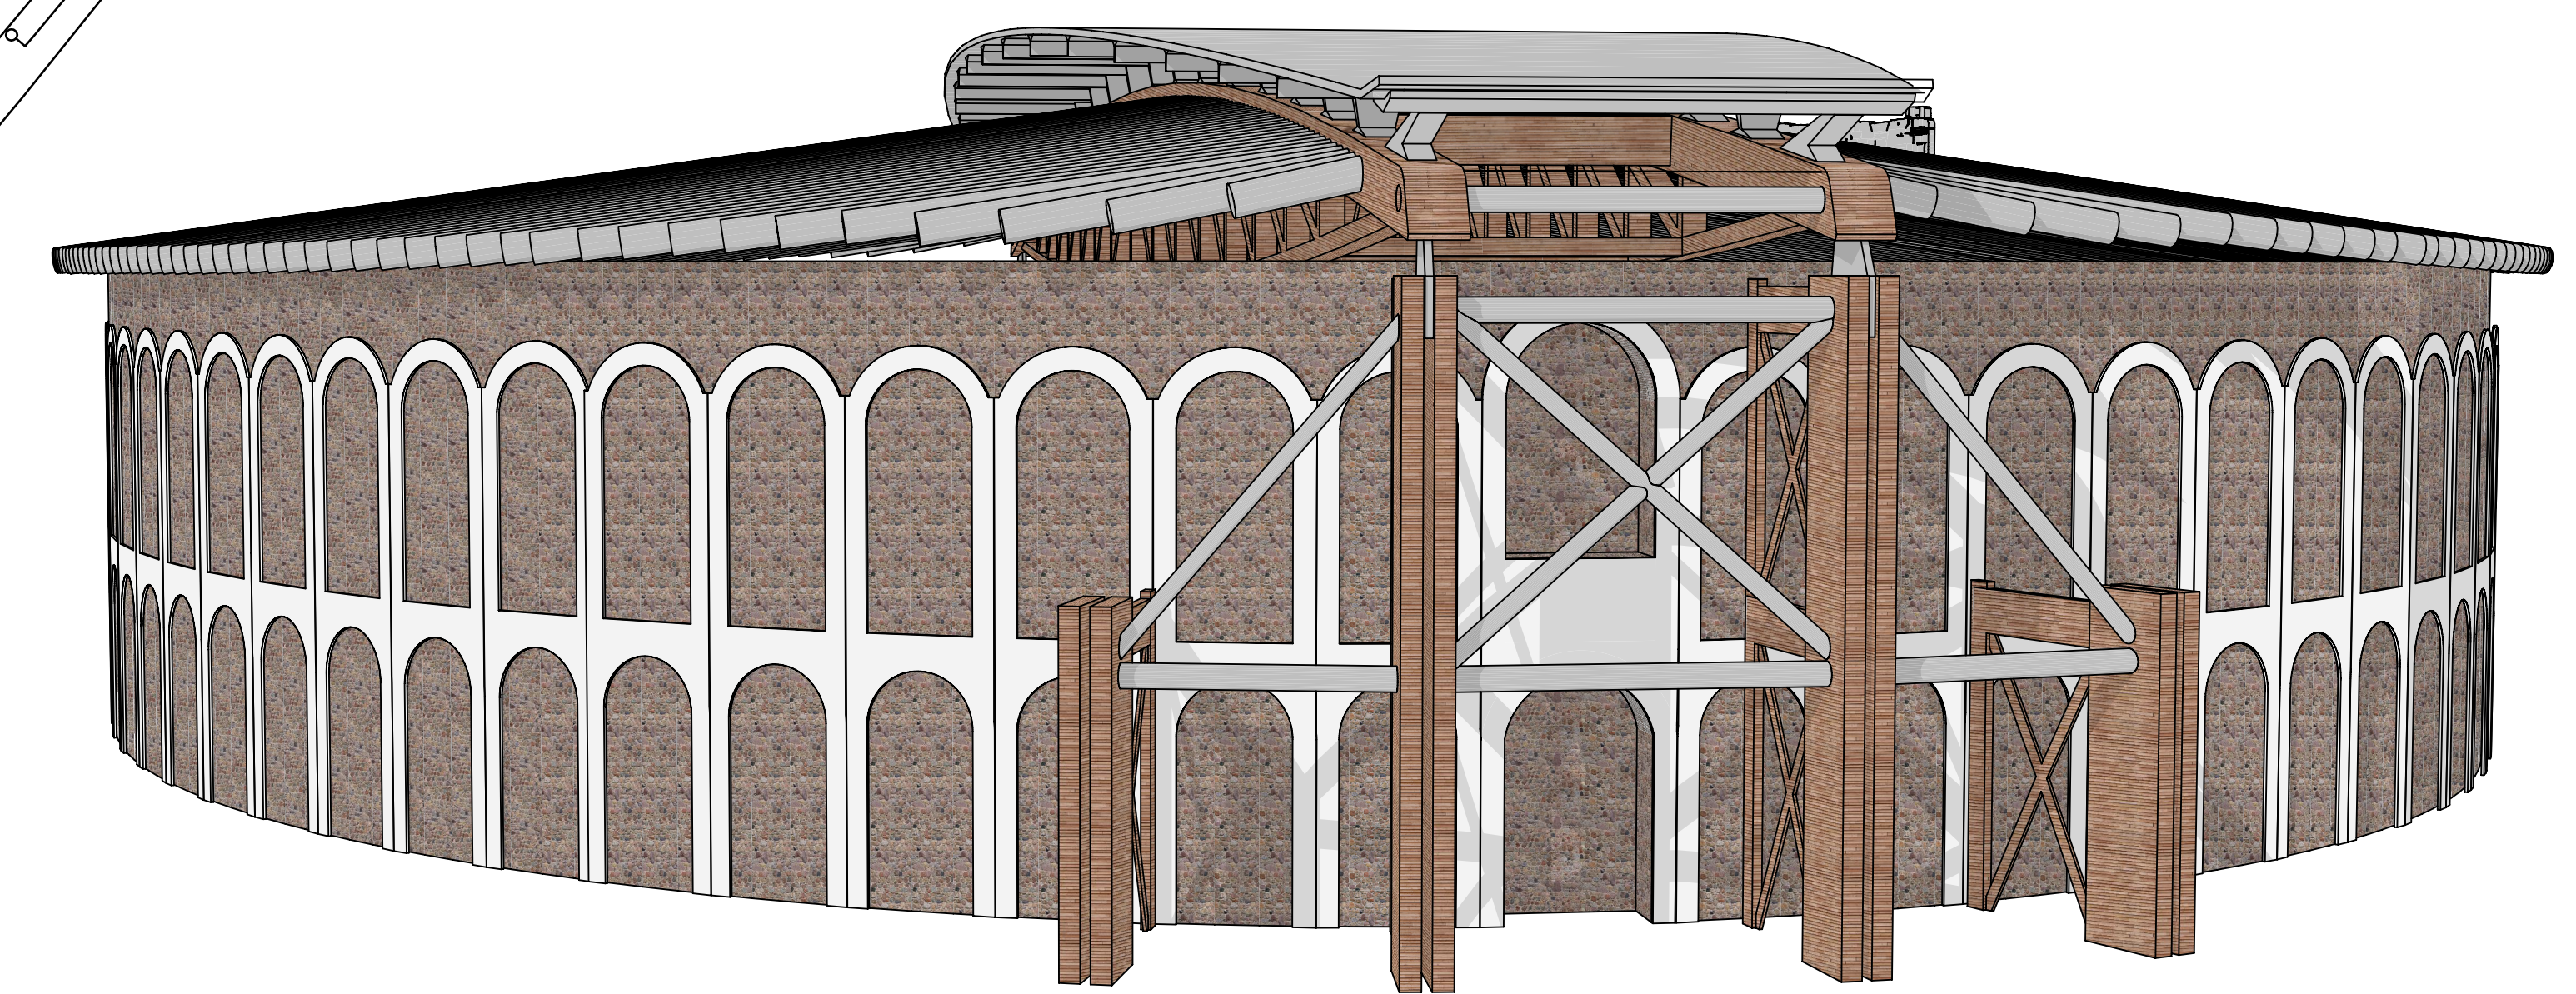

VEDUTA PROSPETTICA DA PIAZZA MUNICIPIO