





PIANTA PIANO SEMINTERRATO  
PROGETTO - Scala 1:100

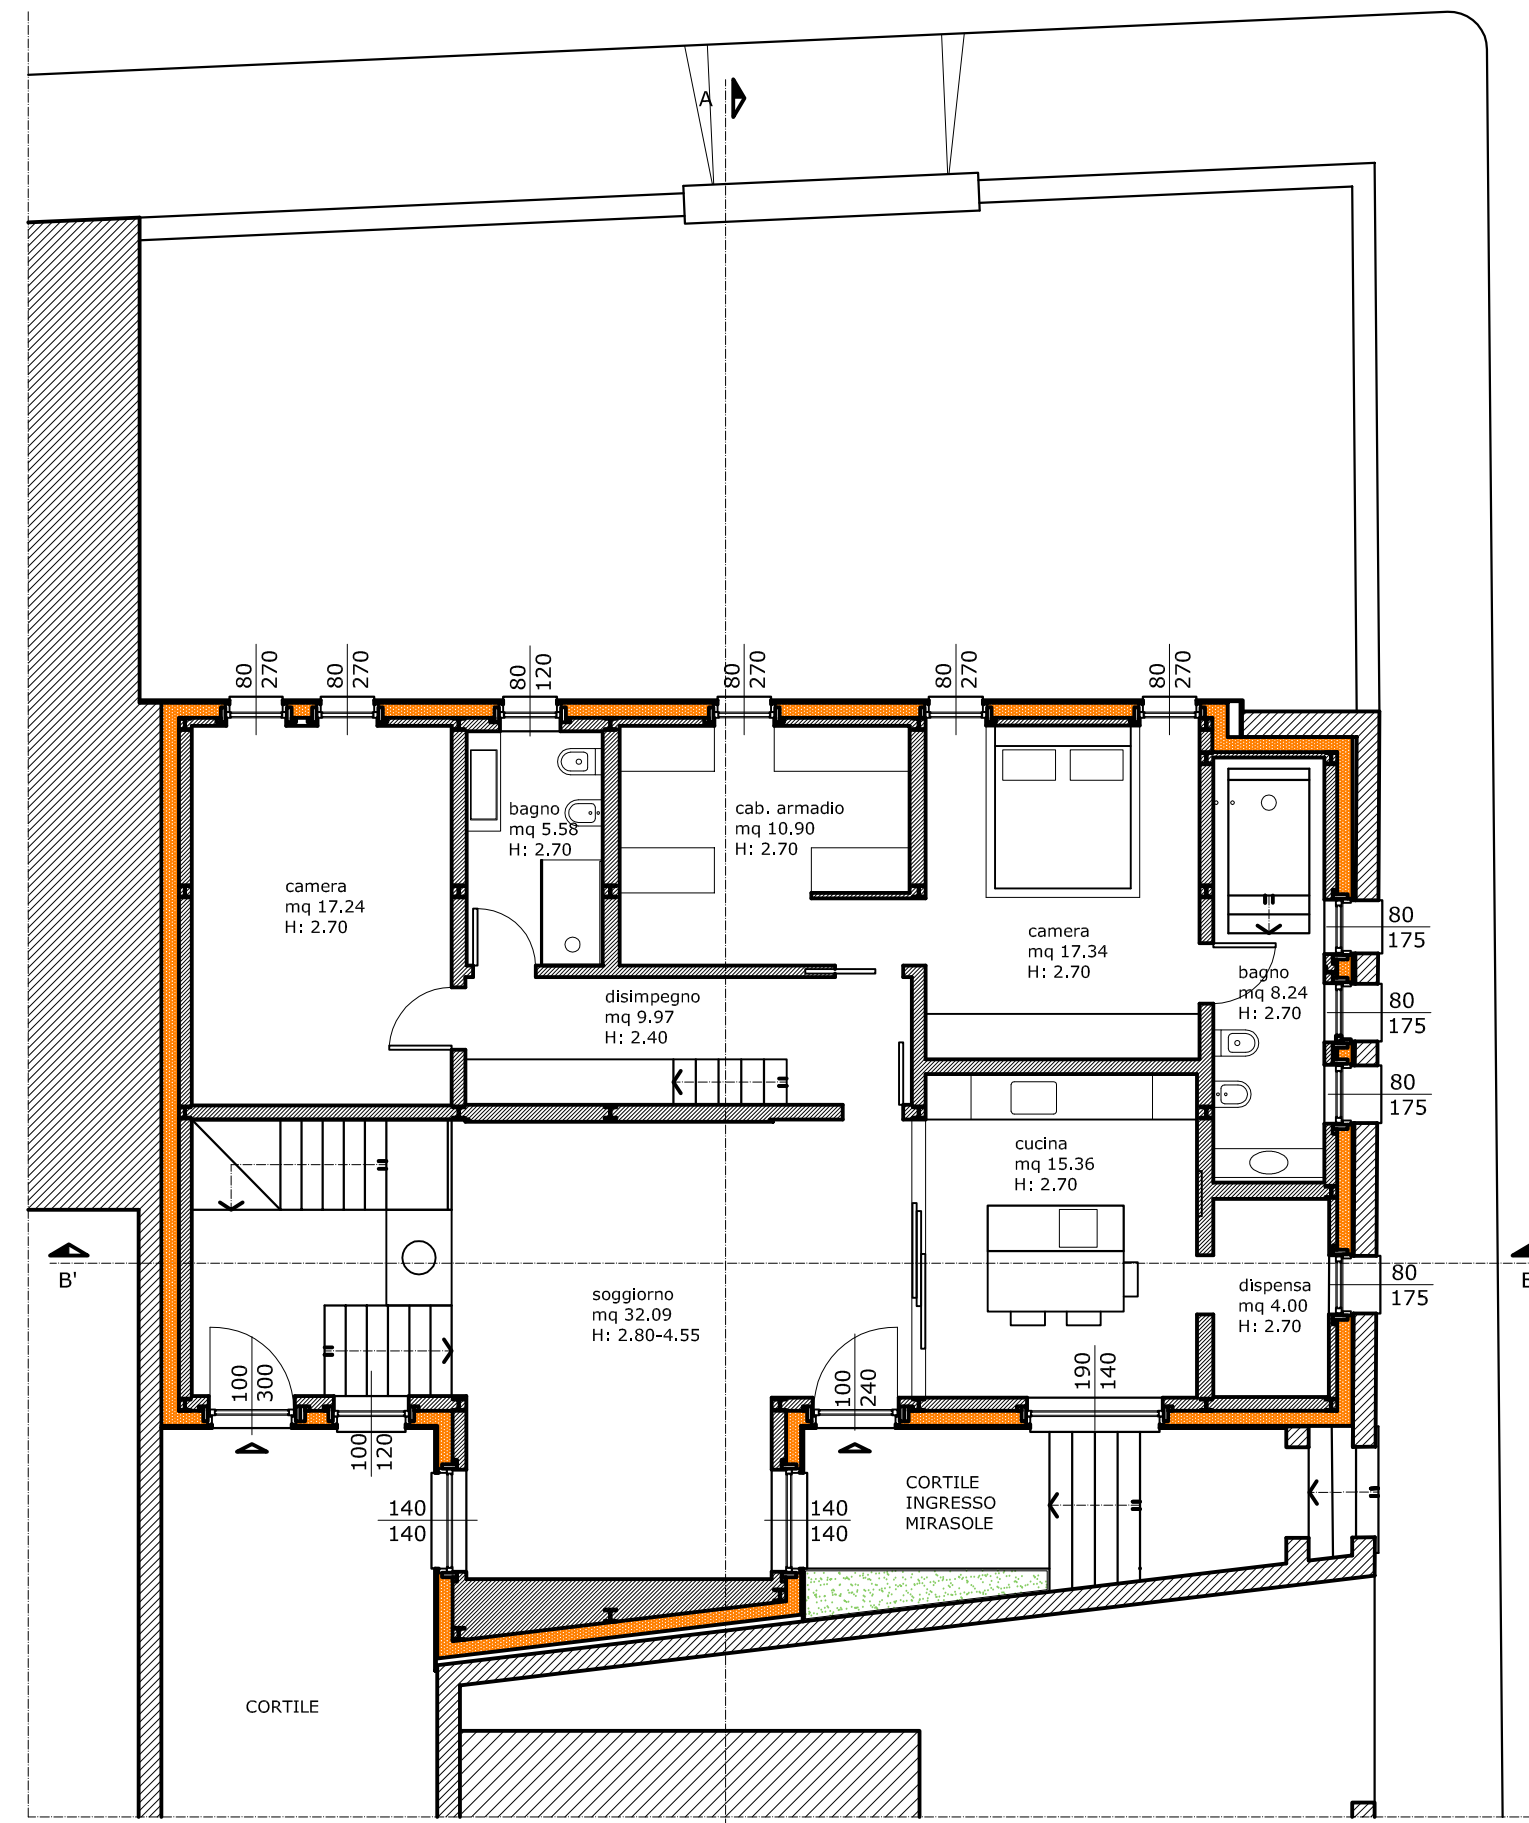


PIANTA PIANO RIALZATO  
PROGETTO - Scala 1:100

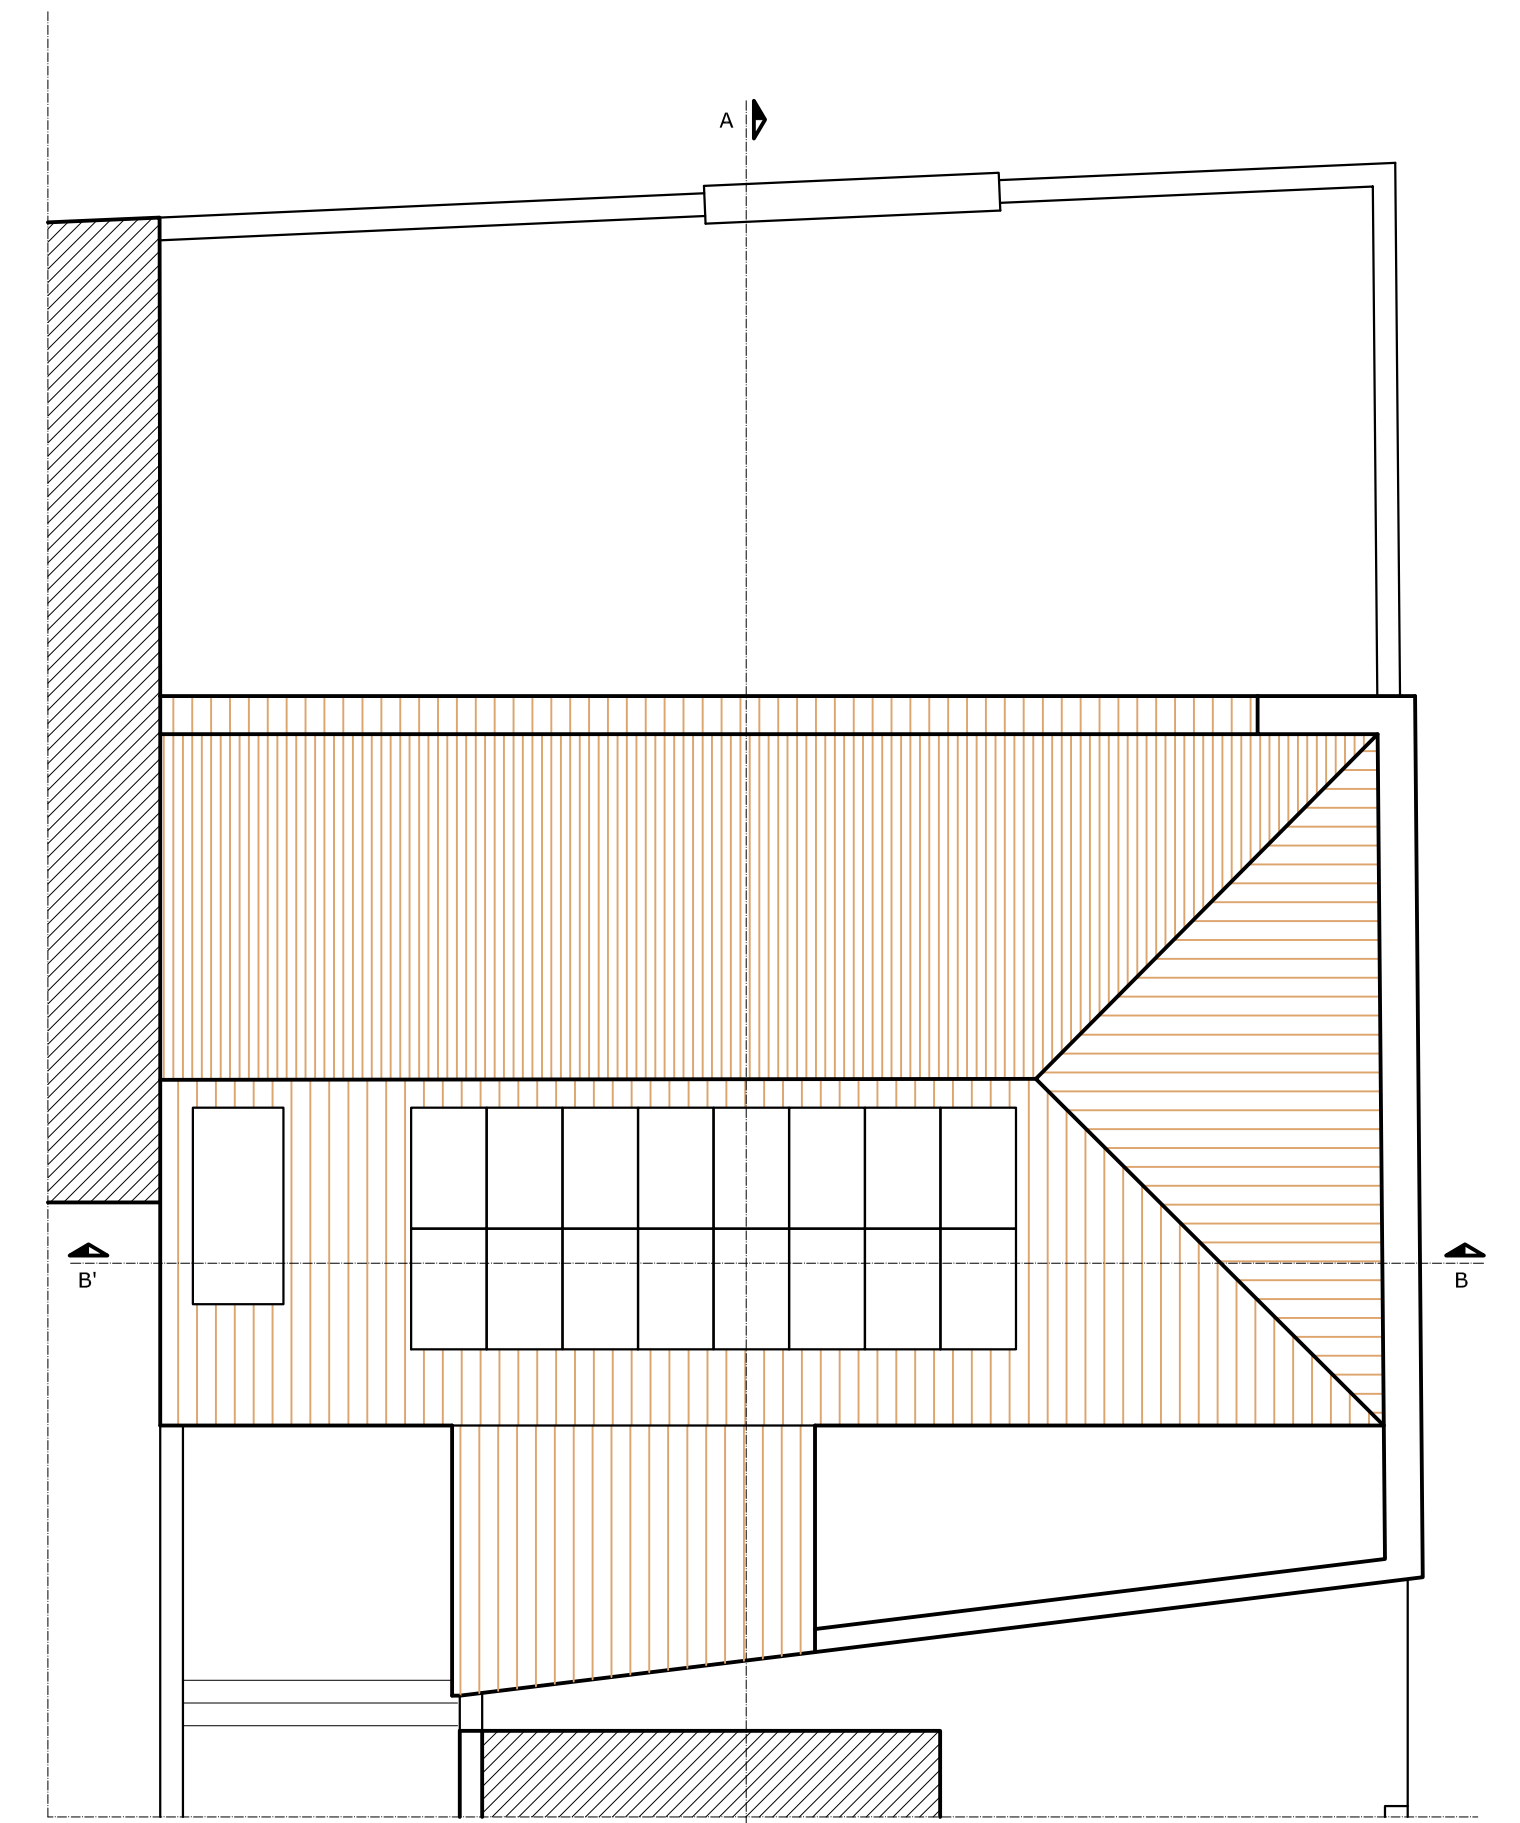


PIANTA COPERTURA  
PROGETTO - Scala 1:100

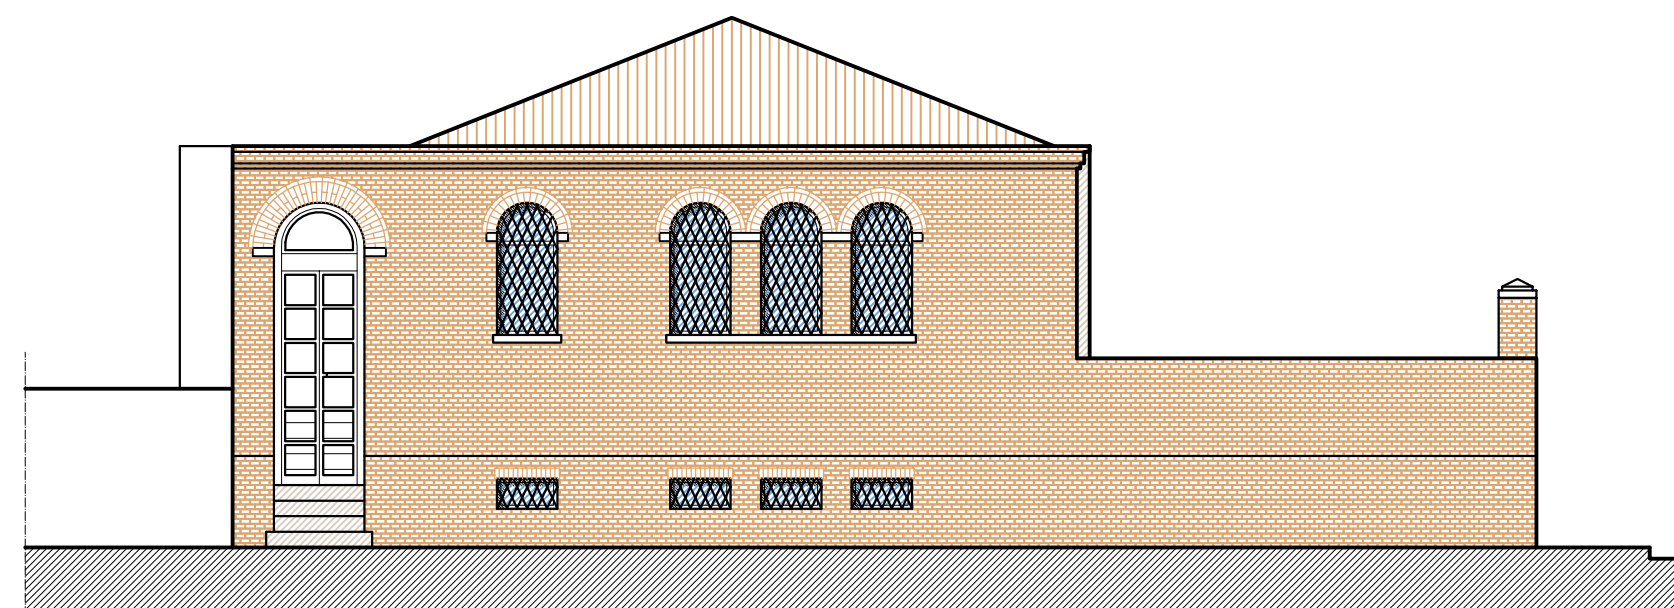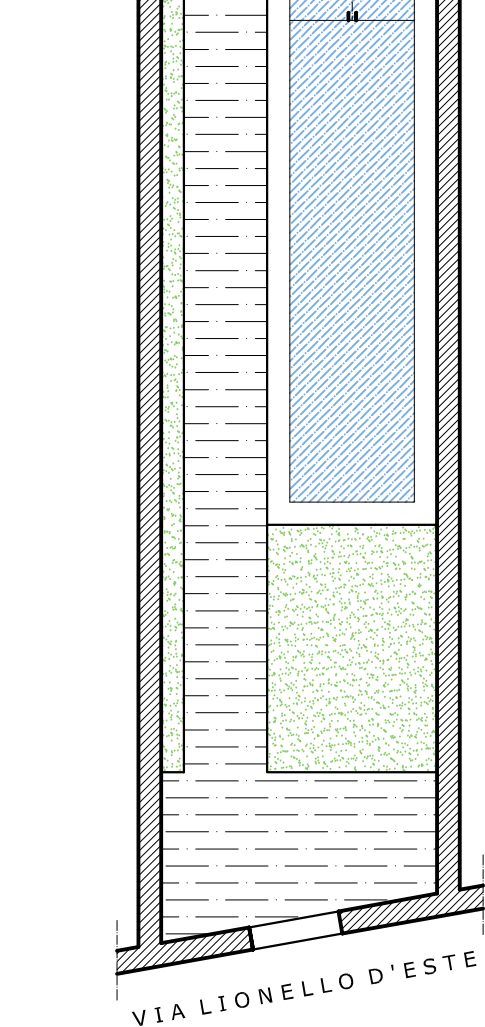


PROSPETTO EST  
PROGETTO - Scala 1:100

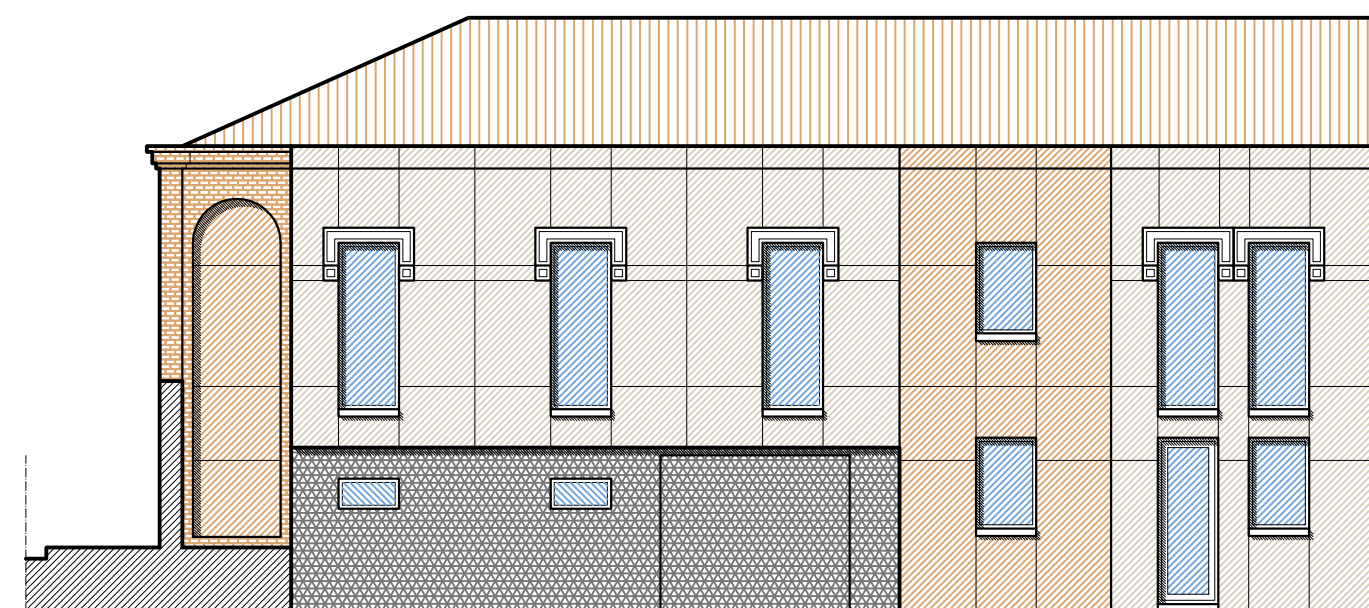


PROSPETTO NORD  
PROGETTO - Scala 1:100

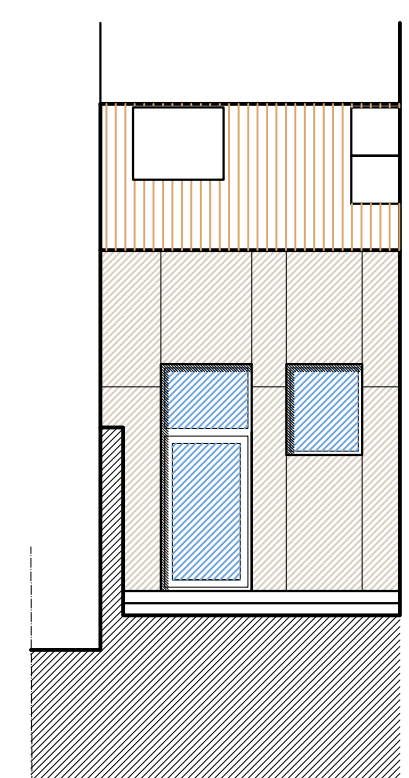

PROSPETTO SUD  
PROGETTO - Scala 1:100

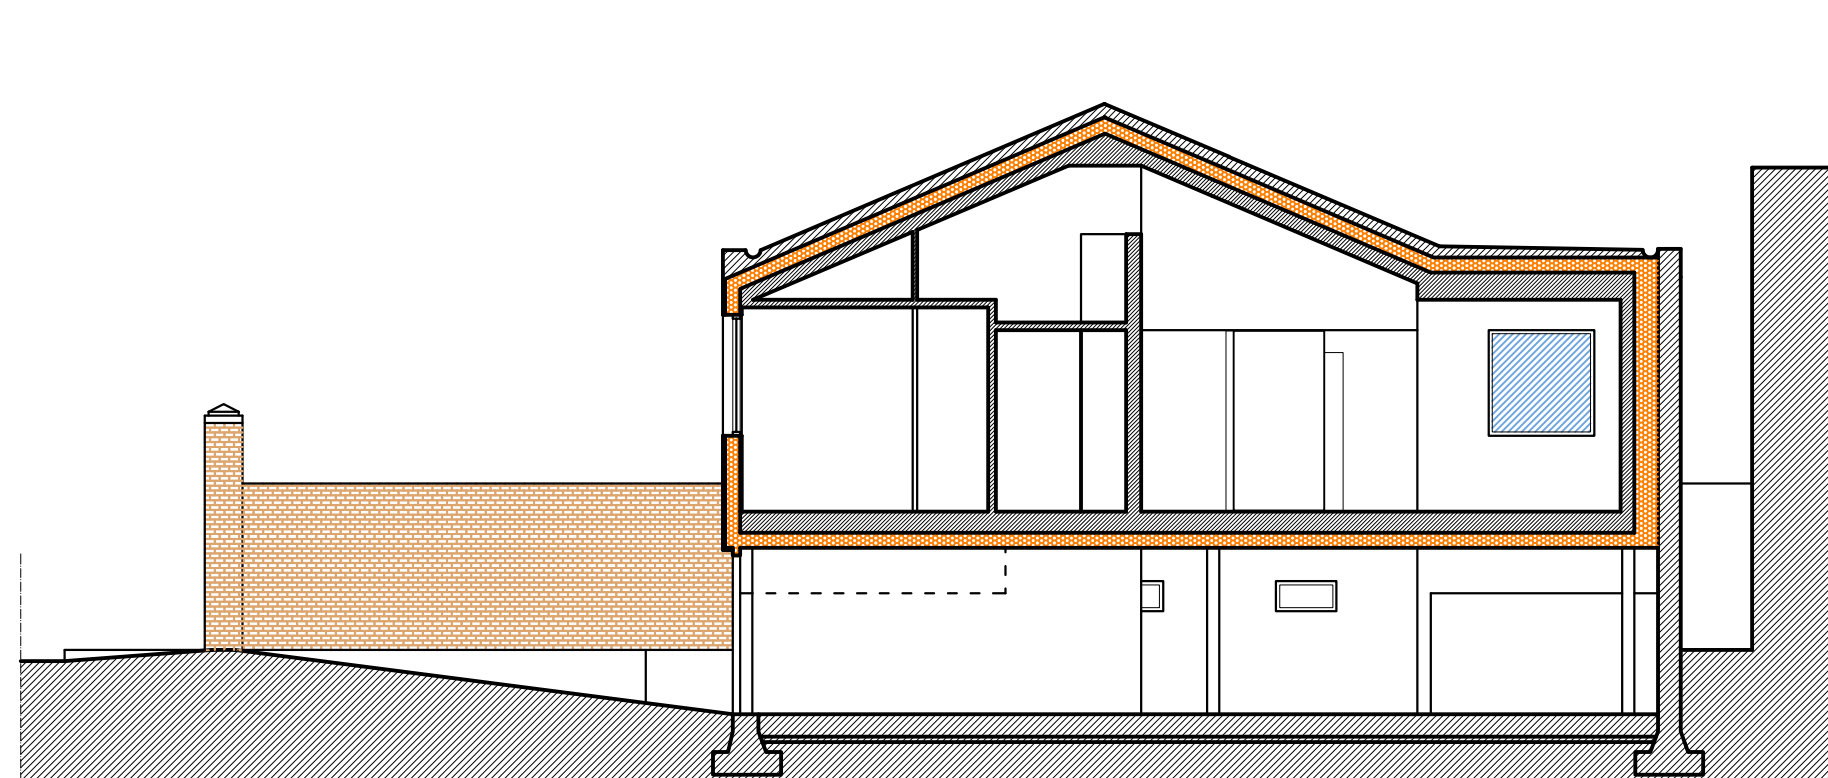

SEZIONE A-A'  
PROGETTO - Scala 1:100

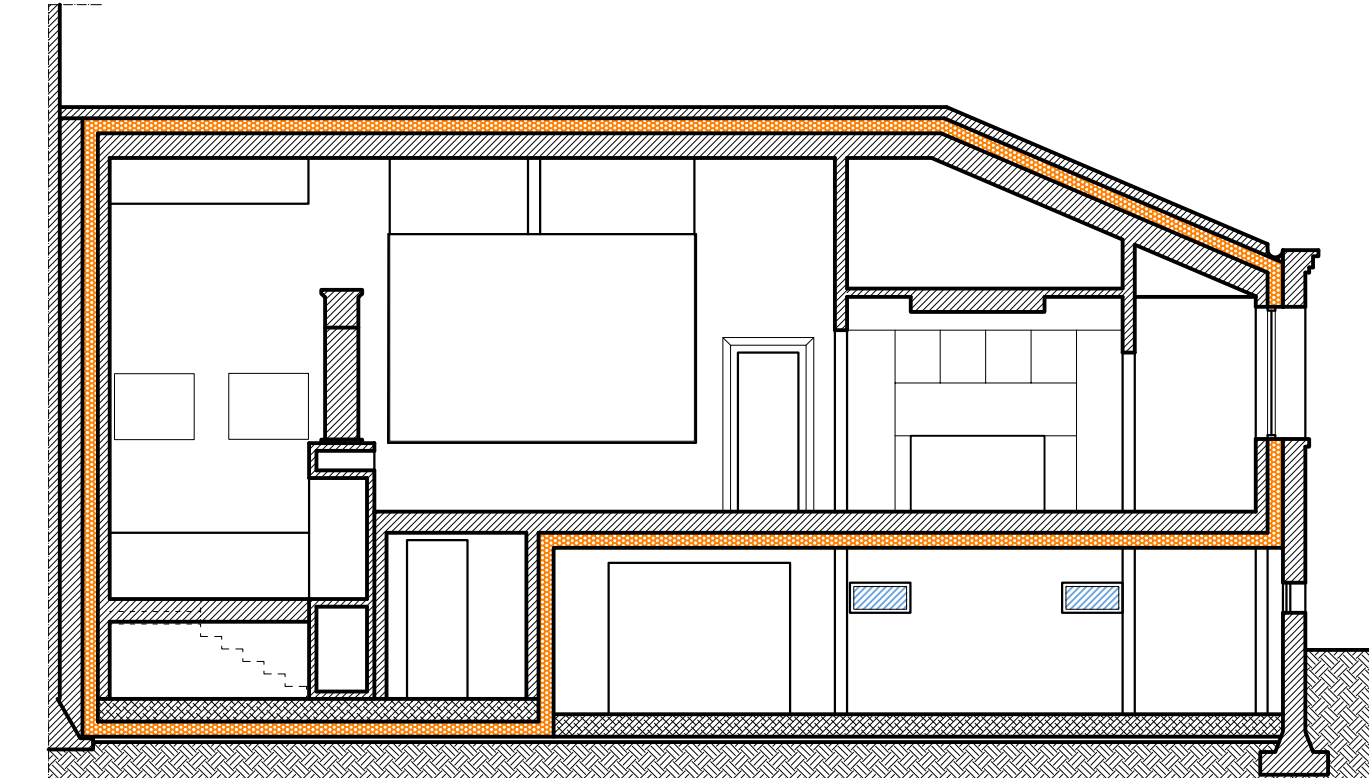

SEZIONE B-B'  
PROGETTO - Scala 1:100

COMMITTENTE	COMUNE DI FERRARA
PROGETTISTA <b>Arch. Enrico Sottili</b>	 <p>STUDIO TECNICO V.le XXV Aprile 77A 44121 Ferrara STINAC7386705480 P.IVA: 01494400383 Cell. 329.4794474</p>
TAVOLA	OGGETTO CIVILE ABITAZIONE
DATA	DESCRIZIONE PROGETTO
SCALA 1:100	