





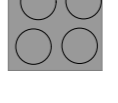
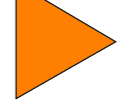
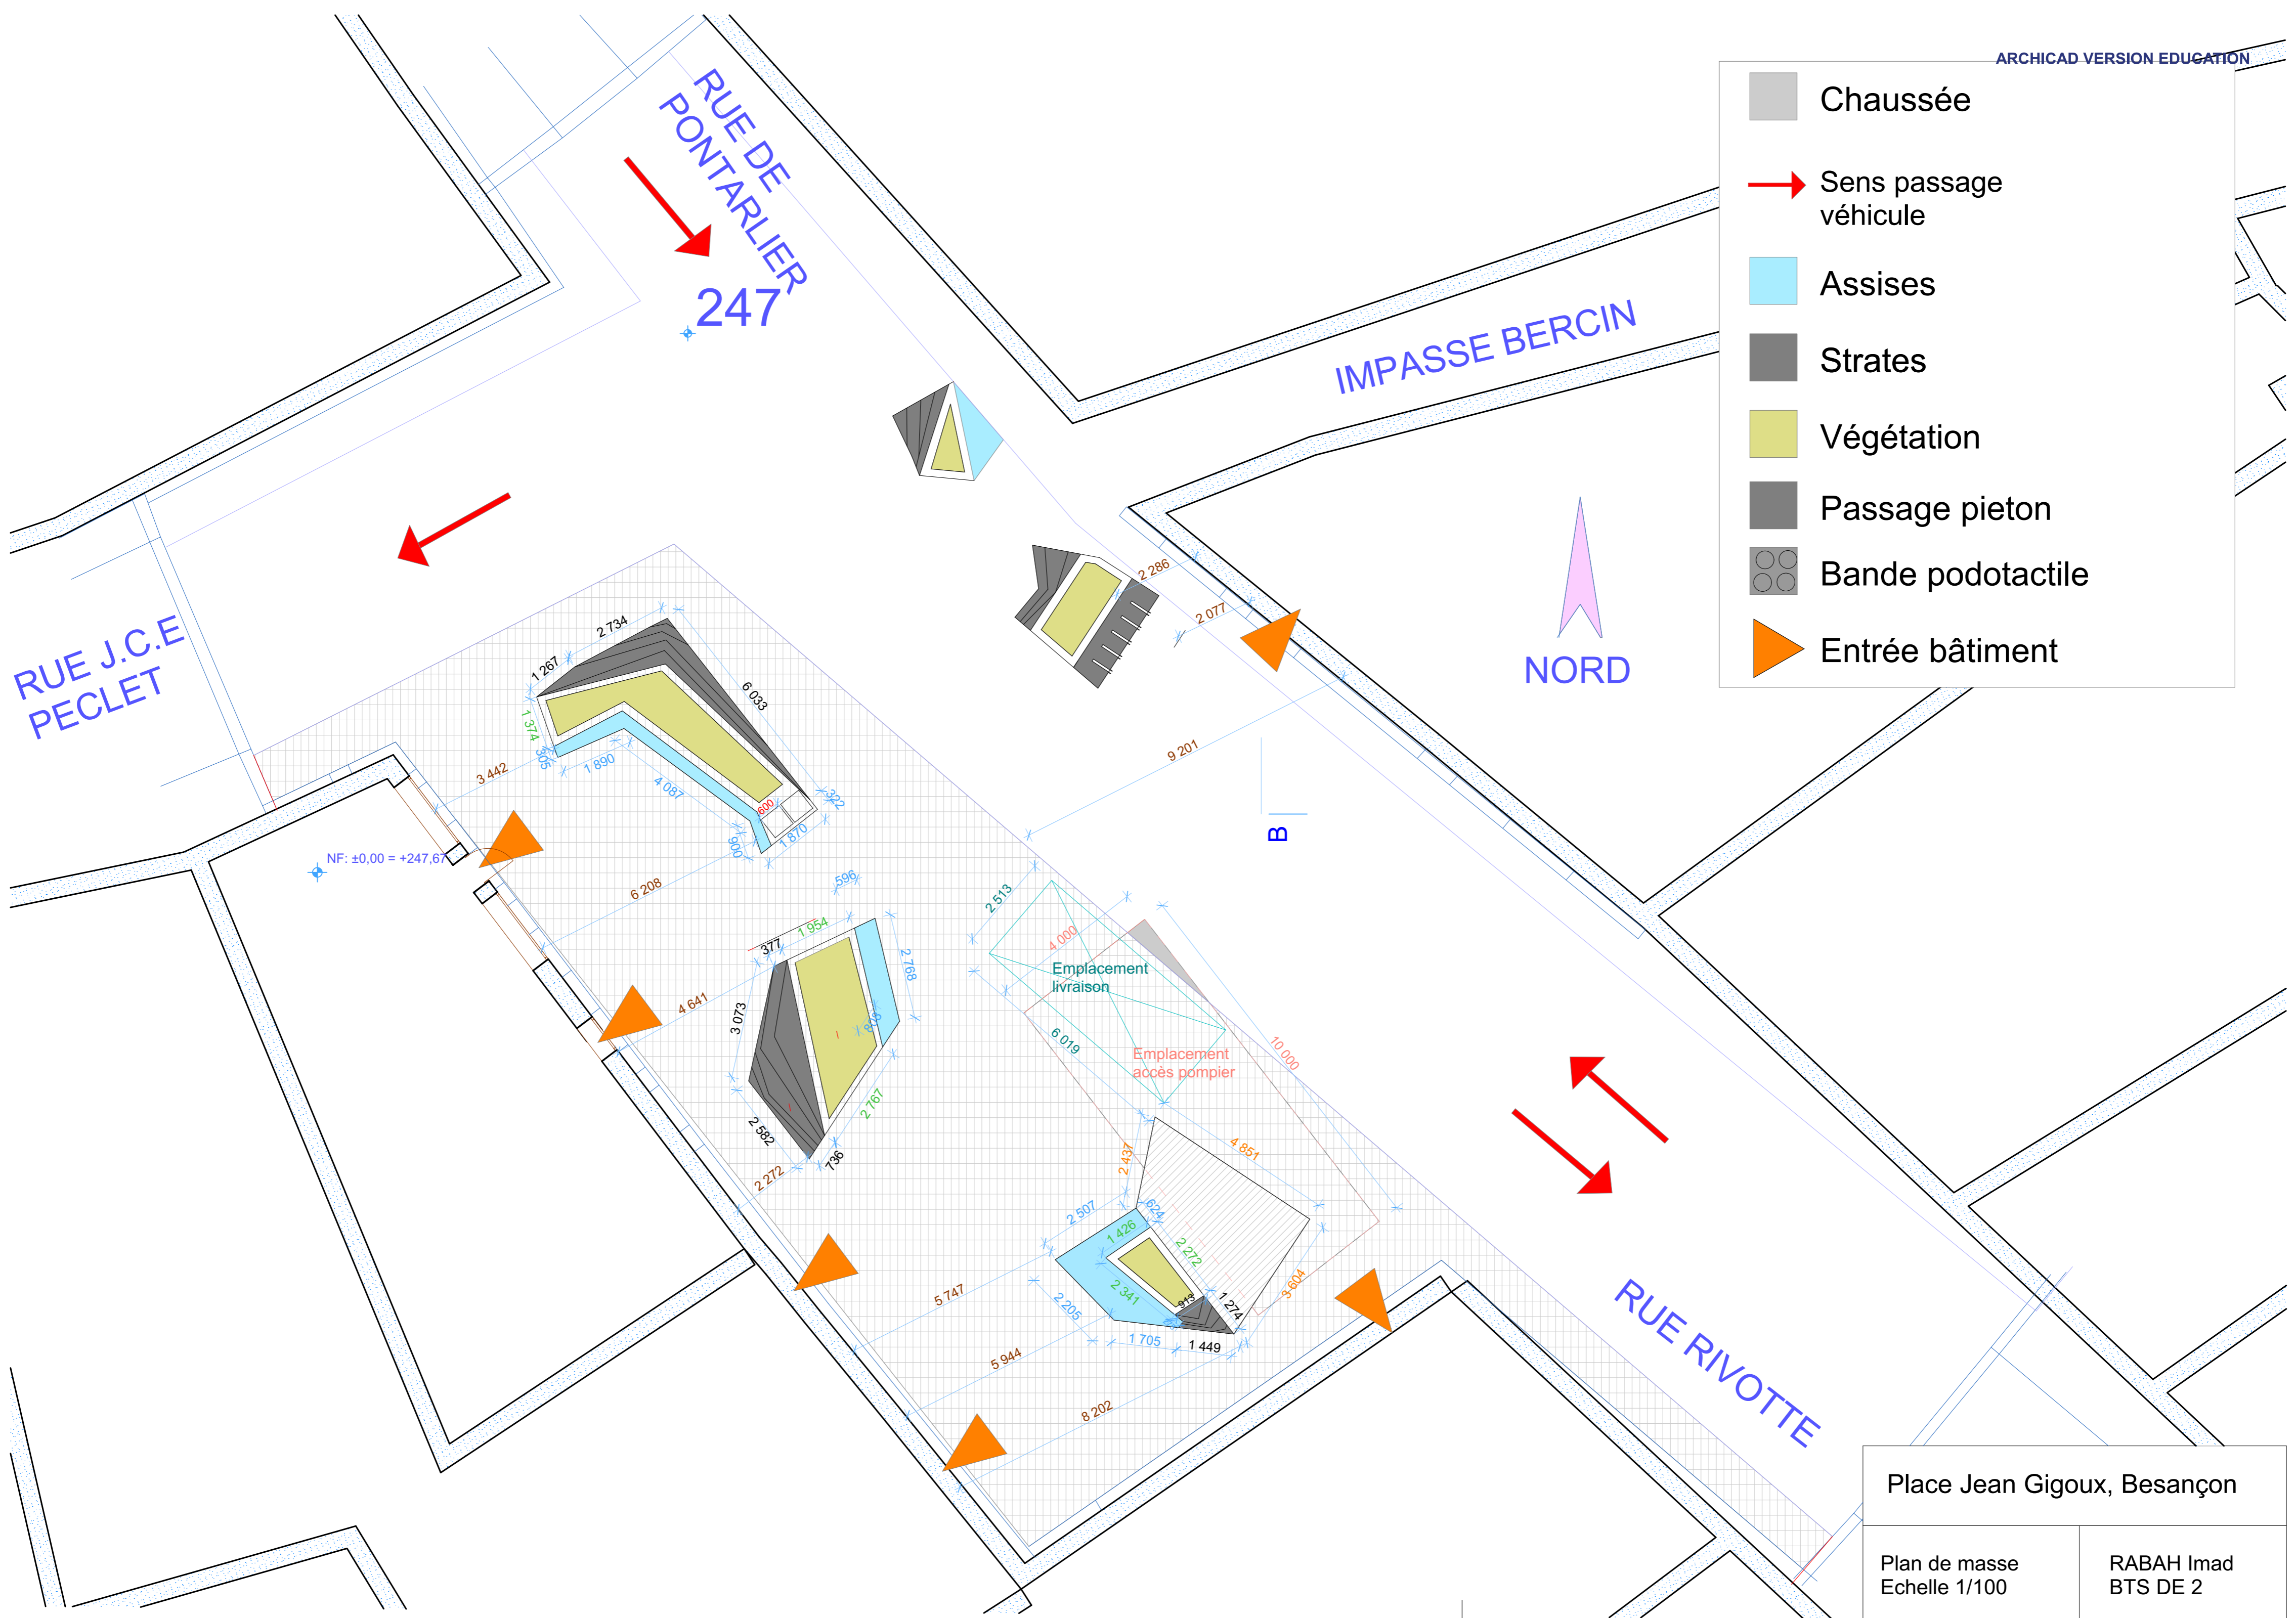


-  Chaussée
-  Sens passage véhicule
-  Assises
-  Strates
-  Végétation
-  Passage piéton
-  Bande podotactile
-  Entrée bâtiment



NF: ±0.00 = +247,67

0 10 20

Place Jean Gigoux, Besançon

Plan de masse  
Echelle 1/100

RABAH Imad  
BTS DE 2