

**LEGENDA**

**PARTIZIONI VERTICALI ESTERNE**

- ME1 PARETE ESTERNA PORTANTE A TELAIO IN LEGNO SP 34 cm
- ME2 PARETE ESTERNA PORTANTE A TELAIO IN LEGNO con DOGHE
- ME3 TELAIO IN LEGNO NON ISOLATO

**PARTIZIONI VERTICALI INTERNE**

- M11 PARETE INTERNA PORTANTE A TELAIO IN LEGNO SP 25 cm
- M12 PARETE IN CARTONGESSO SP 10 cm
- M13 DOPPIA PARETE IN CARTONGESSO SP 20 cm

**SOLAI**

- SL1 SOLAIO A TERRA
- SL2 SOLAIO DI COPERTURA

**RIVESTIMENTI INTERNI, ESTERNI**

- R1 RIVESTIMENTO IN CERAMICA H: 2.20m
- R2 RIVESTIMENTO IN PANNELLI A DI CARTONGESSO ANTINCENDIO

**PAVIMENTI INTERNI ed ESTERNI**

- PV1 GOMMA
- PV2 GRES PORCELLANATO 1
- PV3 GRES PORCELLANATO 2
- PV4 CEMENTO BATTUTO
- PV5 PEDANA IN LEGNO e STRATI SOTTOSTANTI

**BATTISCOPA**

- BT1 LEGNO VERNICIATO
- BT2 GRES PORCELLANATO A SGUSCIO
- BT3 PVC A SGUSCIO PER PAVIMENTI IN GOMMA

**DAVANZALI E SOGLIE**

- D1 DAVANZALE IN LEGNO
- D2 DAVANZALE IN PIETRA SERENA
- D3 DAVANZALE IN LAMIERA VERNICIATA COLORE RAL ...
- SG1 SOGLIA IN PIETRA SERENA

**MANTO DI COPERTURA e LATTONERIE**


- MC1 MANTO DI COPERTURA IN LAMIERA
- MC2 MANTO DI COPERTURA IN CIOTOLI DI FIUME
- LT1 CANALE DI GRONDA
- LT2 SCOSSALINA
- LT3 PLUVIALE ESTERNO IN LAMIERA
- LT4 PLUVIALE INTERNO IN PVC

**TINTEGGIATURE ESTERNE E INTERNE**


- TE1 TINTEGGIATURA ESTERNA STANDARD COLORE RAL ...
- TE2 TINTEGGIATURA ESTERNA STANDARD COLORE RAL ...
- T1 TINTEGGIATURA A TEMPERA (SOFFITTO)
- T2 TINTEGGIATURA LAVABILE (PARETI)

**ELEMENTI DIVERSI**


- CS1 CONTROSOFFITTO IN CARTONGESSO
- CS2 CONTROSOFFITTO ISPEZIONABILE IN LASTRE DI FIBRA MINERALE 60x60 cm
- GN GRIGLIA NETTAPIEDI
- Z ZERBINO
- US USCITA DI SICUREZZA
- CM CARTER METALLICO VERNICIATO COLORE RAL ...
- AR AREATORE
- PD PARETE DIVISORIA IN ARREDO
- DR DRENAGGIO CON TUBO IN PVC
- CF CANNA FUMARIA / ESALAZIONE FUMI
- TD TENDE PER OSCURAMENTO
- E RIF. ABACO DEI SERRAMENTI ESTERNI
- I RIF. ABACO DEI SERRAMENTI INTERNI
- P RIF. ABACO DELLE PORTE

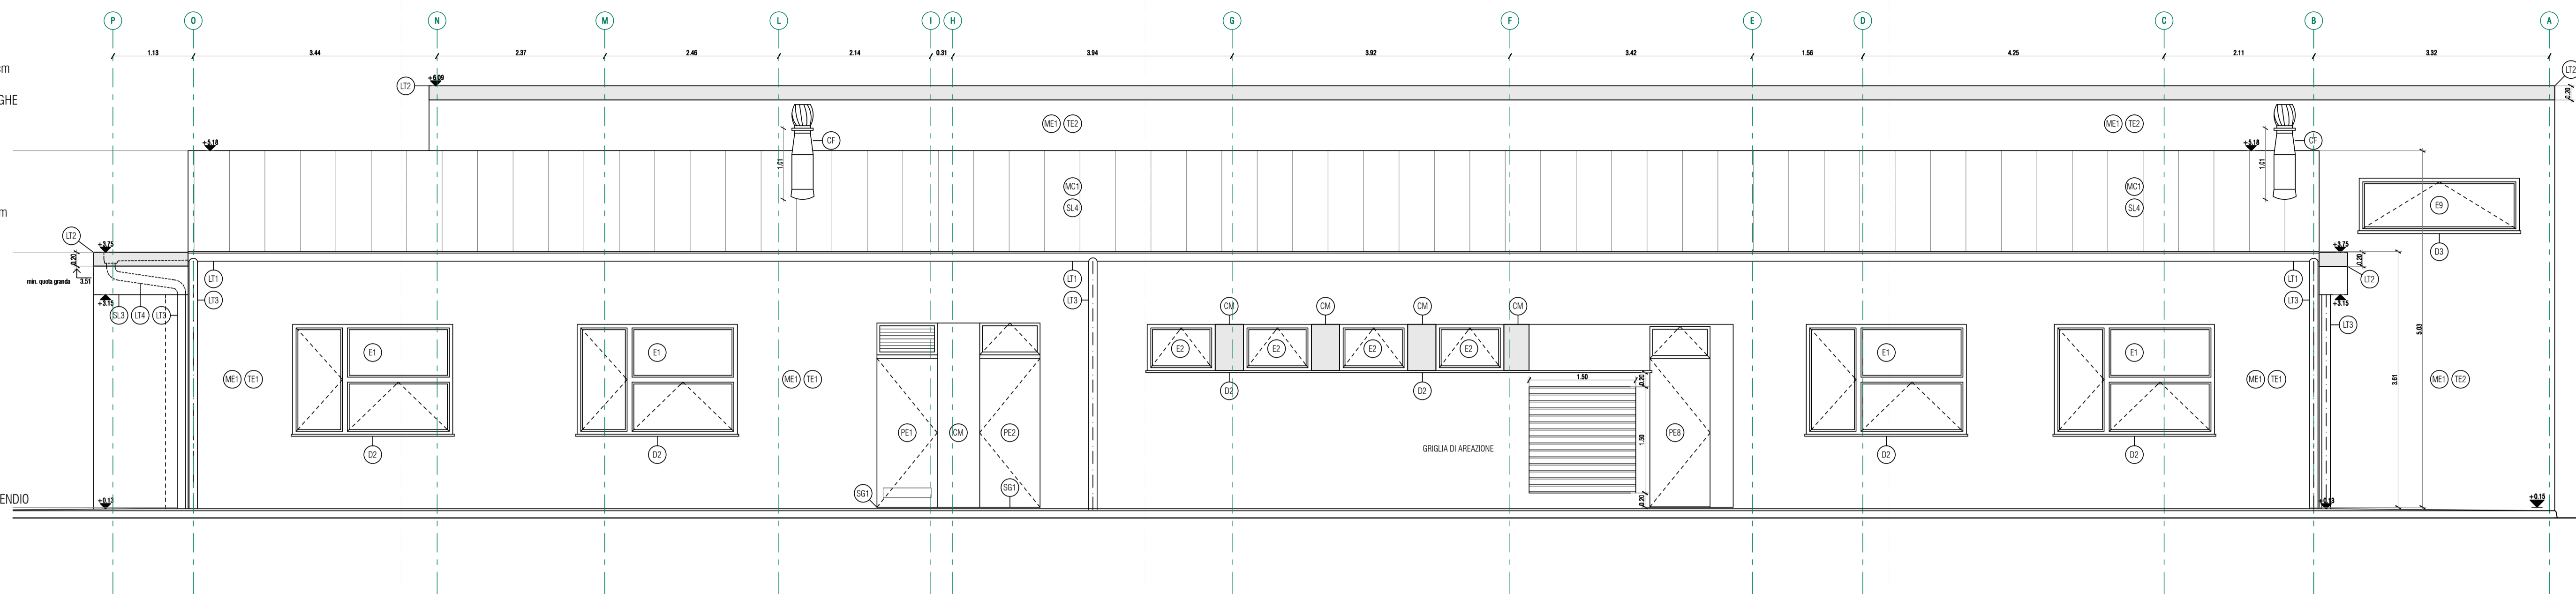

PROSPETTO NORD - SCALA 1:50

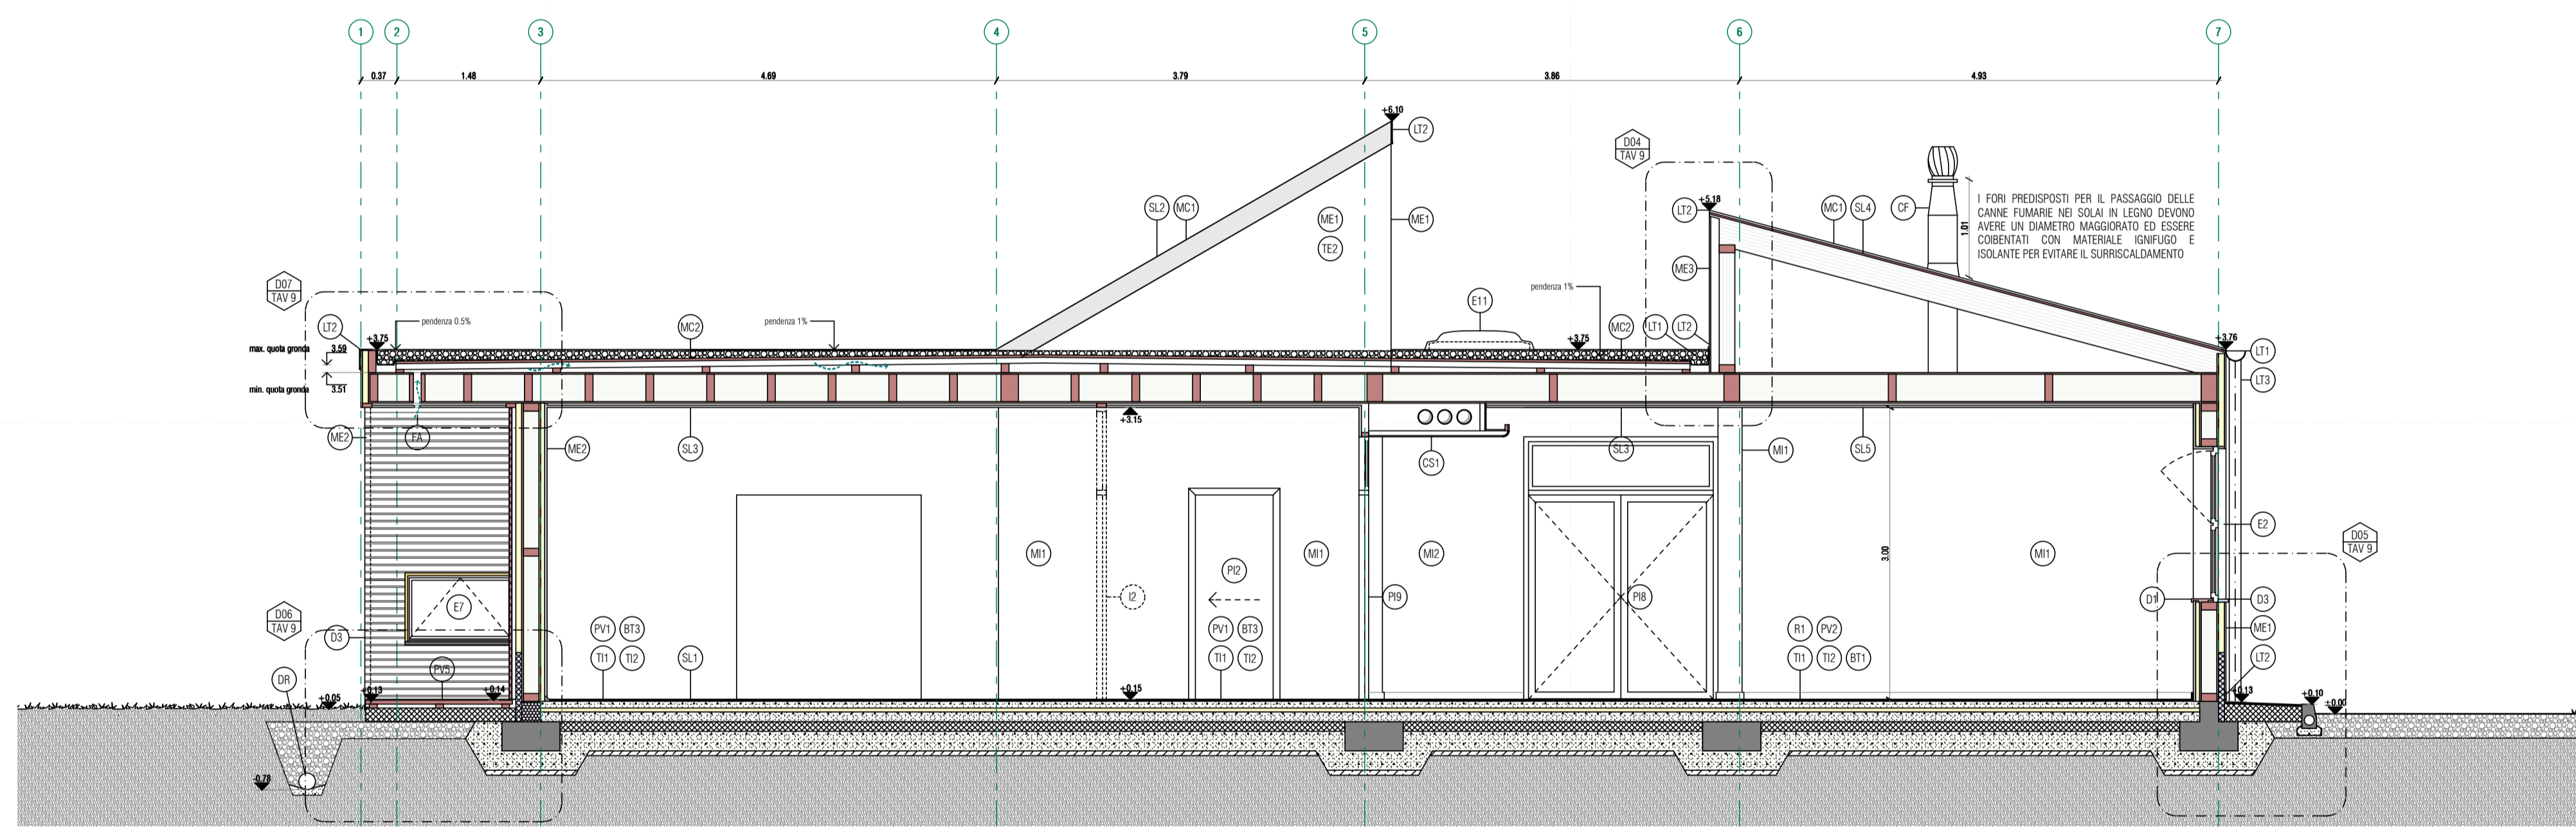

SEZIONE C - SCALA 1:50

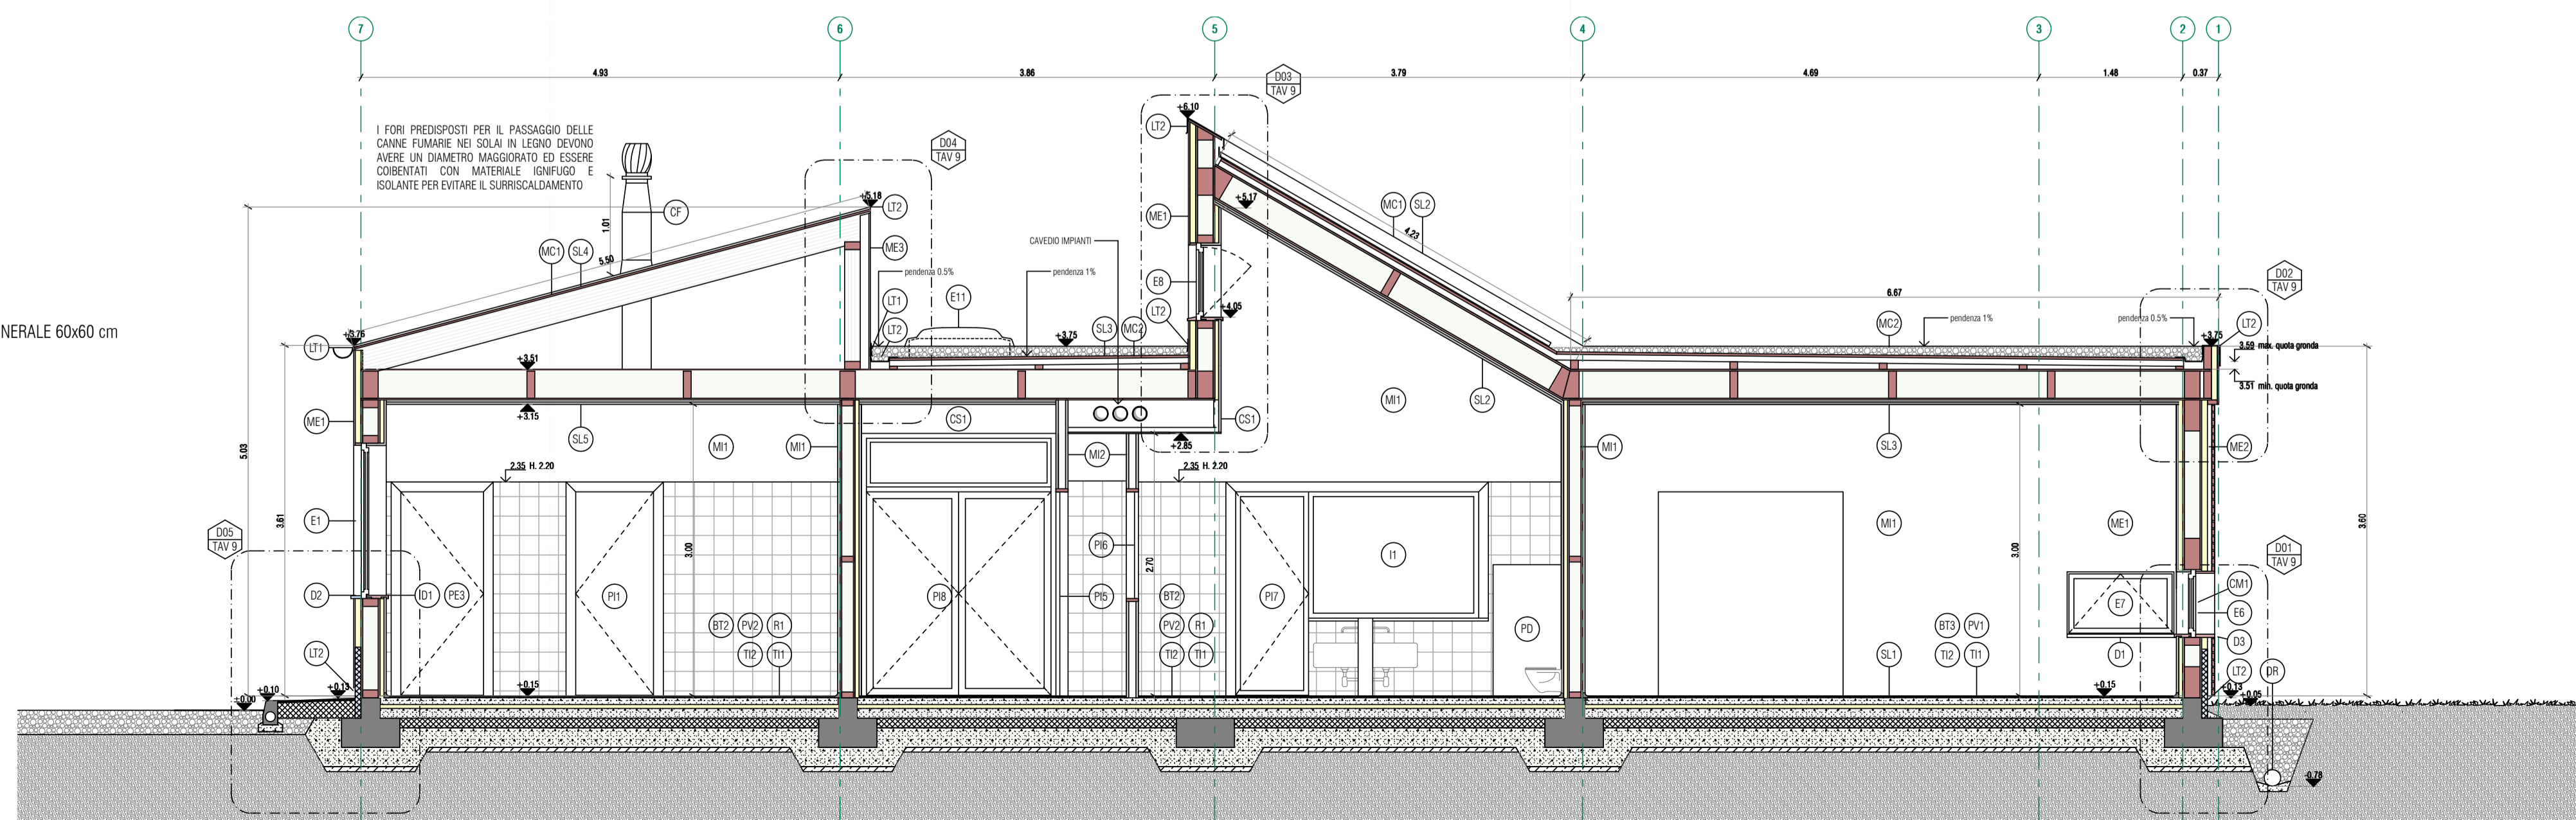

SEZIONE A - SCALA 1:50

PROGETTO  
ESECUTIVO

OPERE EDILI

TAVOLA **A7**

ELABORATI DI PROGETTO:  
LEGENDA DELLE FINITURE,  
PROSPETTO NORD,  
SEZIONE C,  
SEZIONE A;

FILE	
TRB0919 - Formignana 12 ese.pln	
ARCHIVIO	
TRB0919	
REDATTO	
NOME	DATA
RT	00/05/09

EMISSIONE	
FINALE	14/09/09

AUTORIZZAZIONI

Disegni elaborati con GRAPHISOFT ArchiCAD 12  
Proprietà riservata di R. Trebo  
E' vietata ogni riproduzione non autorizzata



COMUNE DI FORMIGNANA (FE)  
NIDO - REALIZZAZIONE NUOVO ASILO D'INFANZIA

PROGETTISTI  
ARCH. VITTORIO ANSELMI (capogruppo)  
ARCH. ROBERTO TREBO  
ARCH. NICOLA ZALTRON  
RTP TicoNzerO architetti  
via Baluardi 59/b - 44100 Ferrara

STRUTTURE E IMPIANTI  
AGORA' STUDIO ASSOCIATO DI INGEGNERIA  
Corso Milano, 19 - 35139 Padova  
ING. ZANCHIN CLAUDIO

COMMITTENTE  
COMUNE DI FORMIGNANA  
via Vittoria 29 - 44035 Formignana  
CF 00229710389  
resp. procedimento: ARCH. SIMONA ROSSI