


KNOBLAUCH

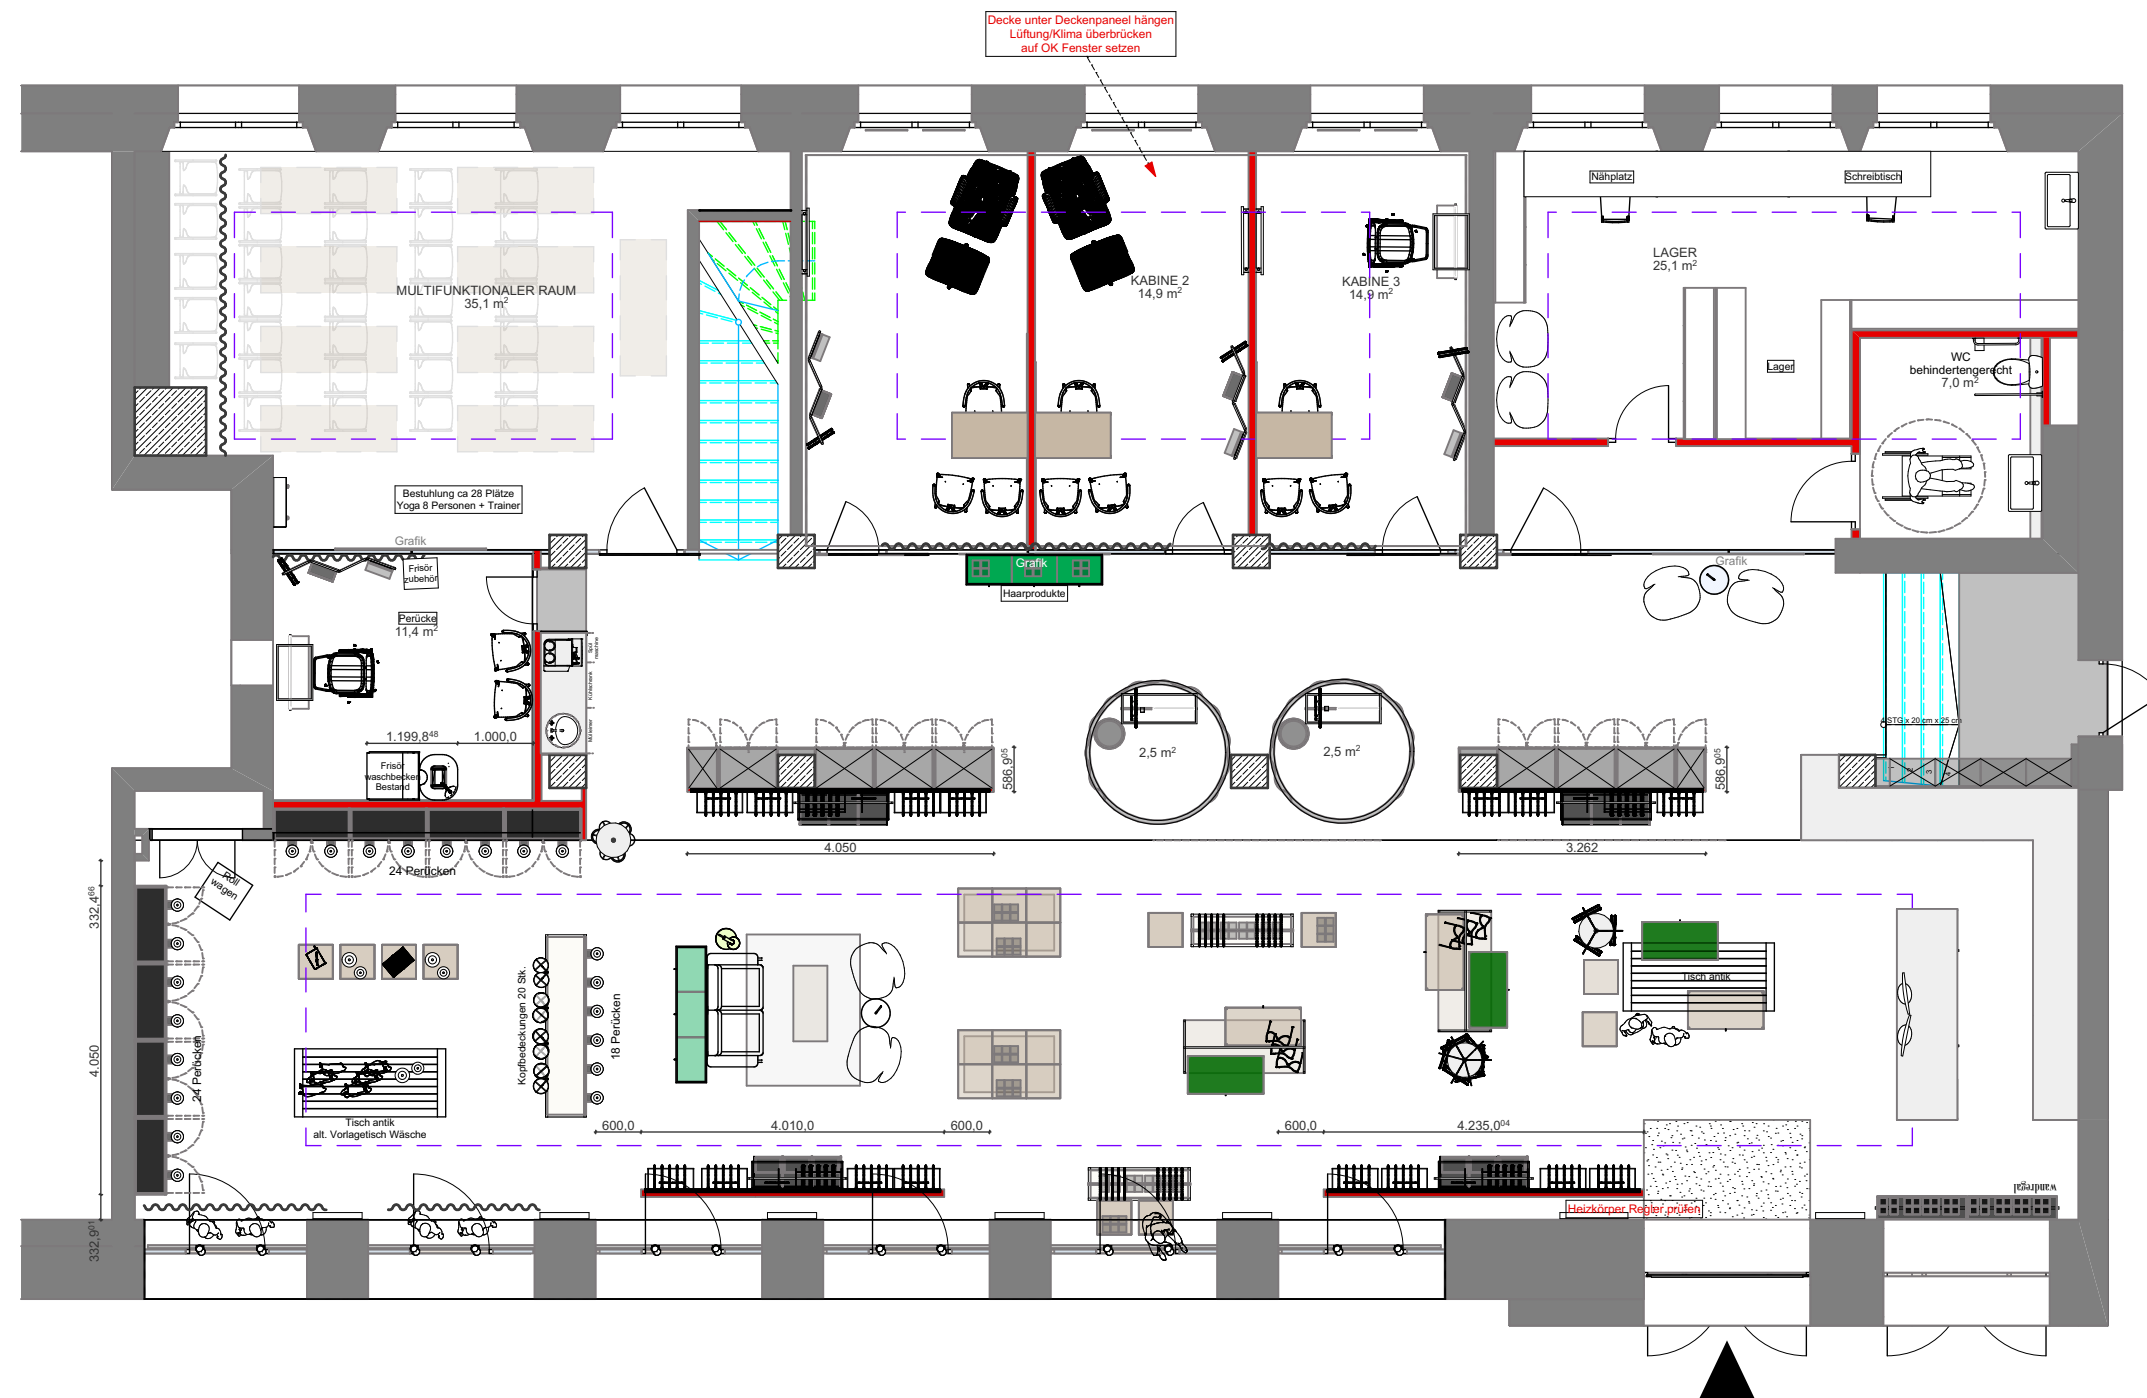

Projektname Fina&Liv Leipzig	Datum 13.11.2019	Planung Knoblauch Design GmbH Zeppelinstraße 8-12 D-88677 Markdorf	Alle Maße sind vom Auftragnehmer vor Ort zu prüfen. Maßdifferenzen sind mit der Bauleitung zu klären.
Planinhalt Grundriss Entwurf	Bauort Dittrichring 22 04109 Leipzig	Fon + 49 (0) 7544 95 300 Fax + 49 (0) 7544 95 30 333 info@knoblauch.eu www.knoblauch.eu	Format DIN A3
			gezeichnet mu
			Maßstab 1:100
			Projekt-Nummer P00021917
<small>This drawing remains our property. Any utilization especially multiplication, publication, distribution or copying of this drawing only with our written authorization (§1ff. UrhG nach DIN 34) T:\Projekte 2019\Orthomed\Orthomed Leipzig\07-Zeichnungen\Entwürfe\191024_Orthomed_Leipzig_ENTWURF.pln</small>			