


PROSPETTO SUD SCALA 1:100



DA\_LDO MUSEUM - PIANTA PIANO TERRA

PIANTA SCALA 1:200

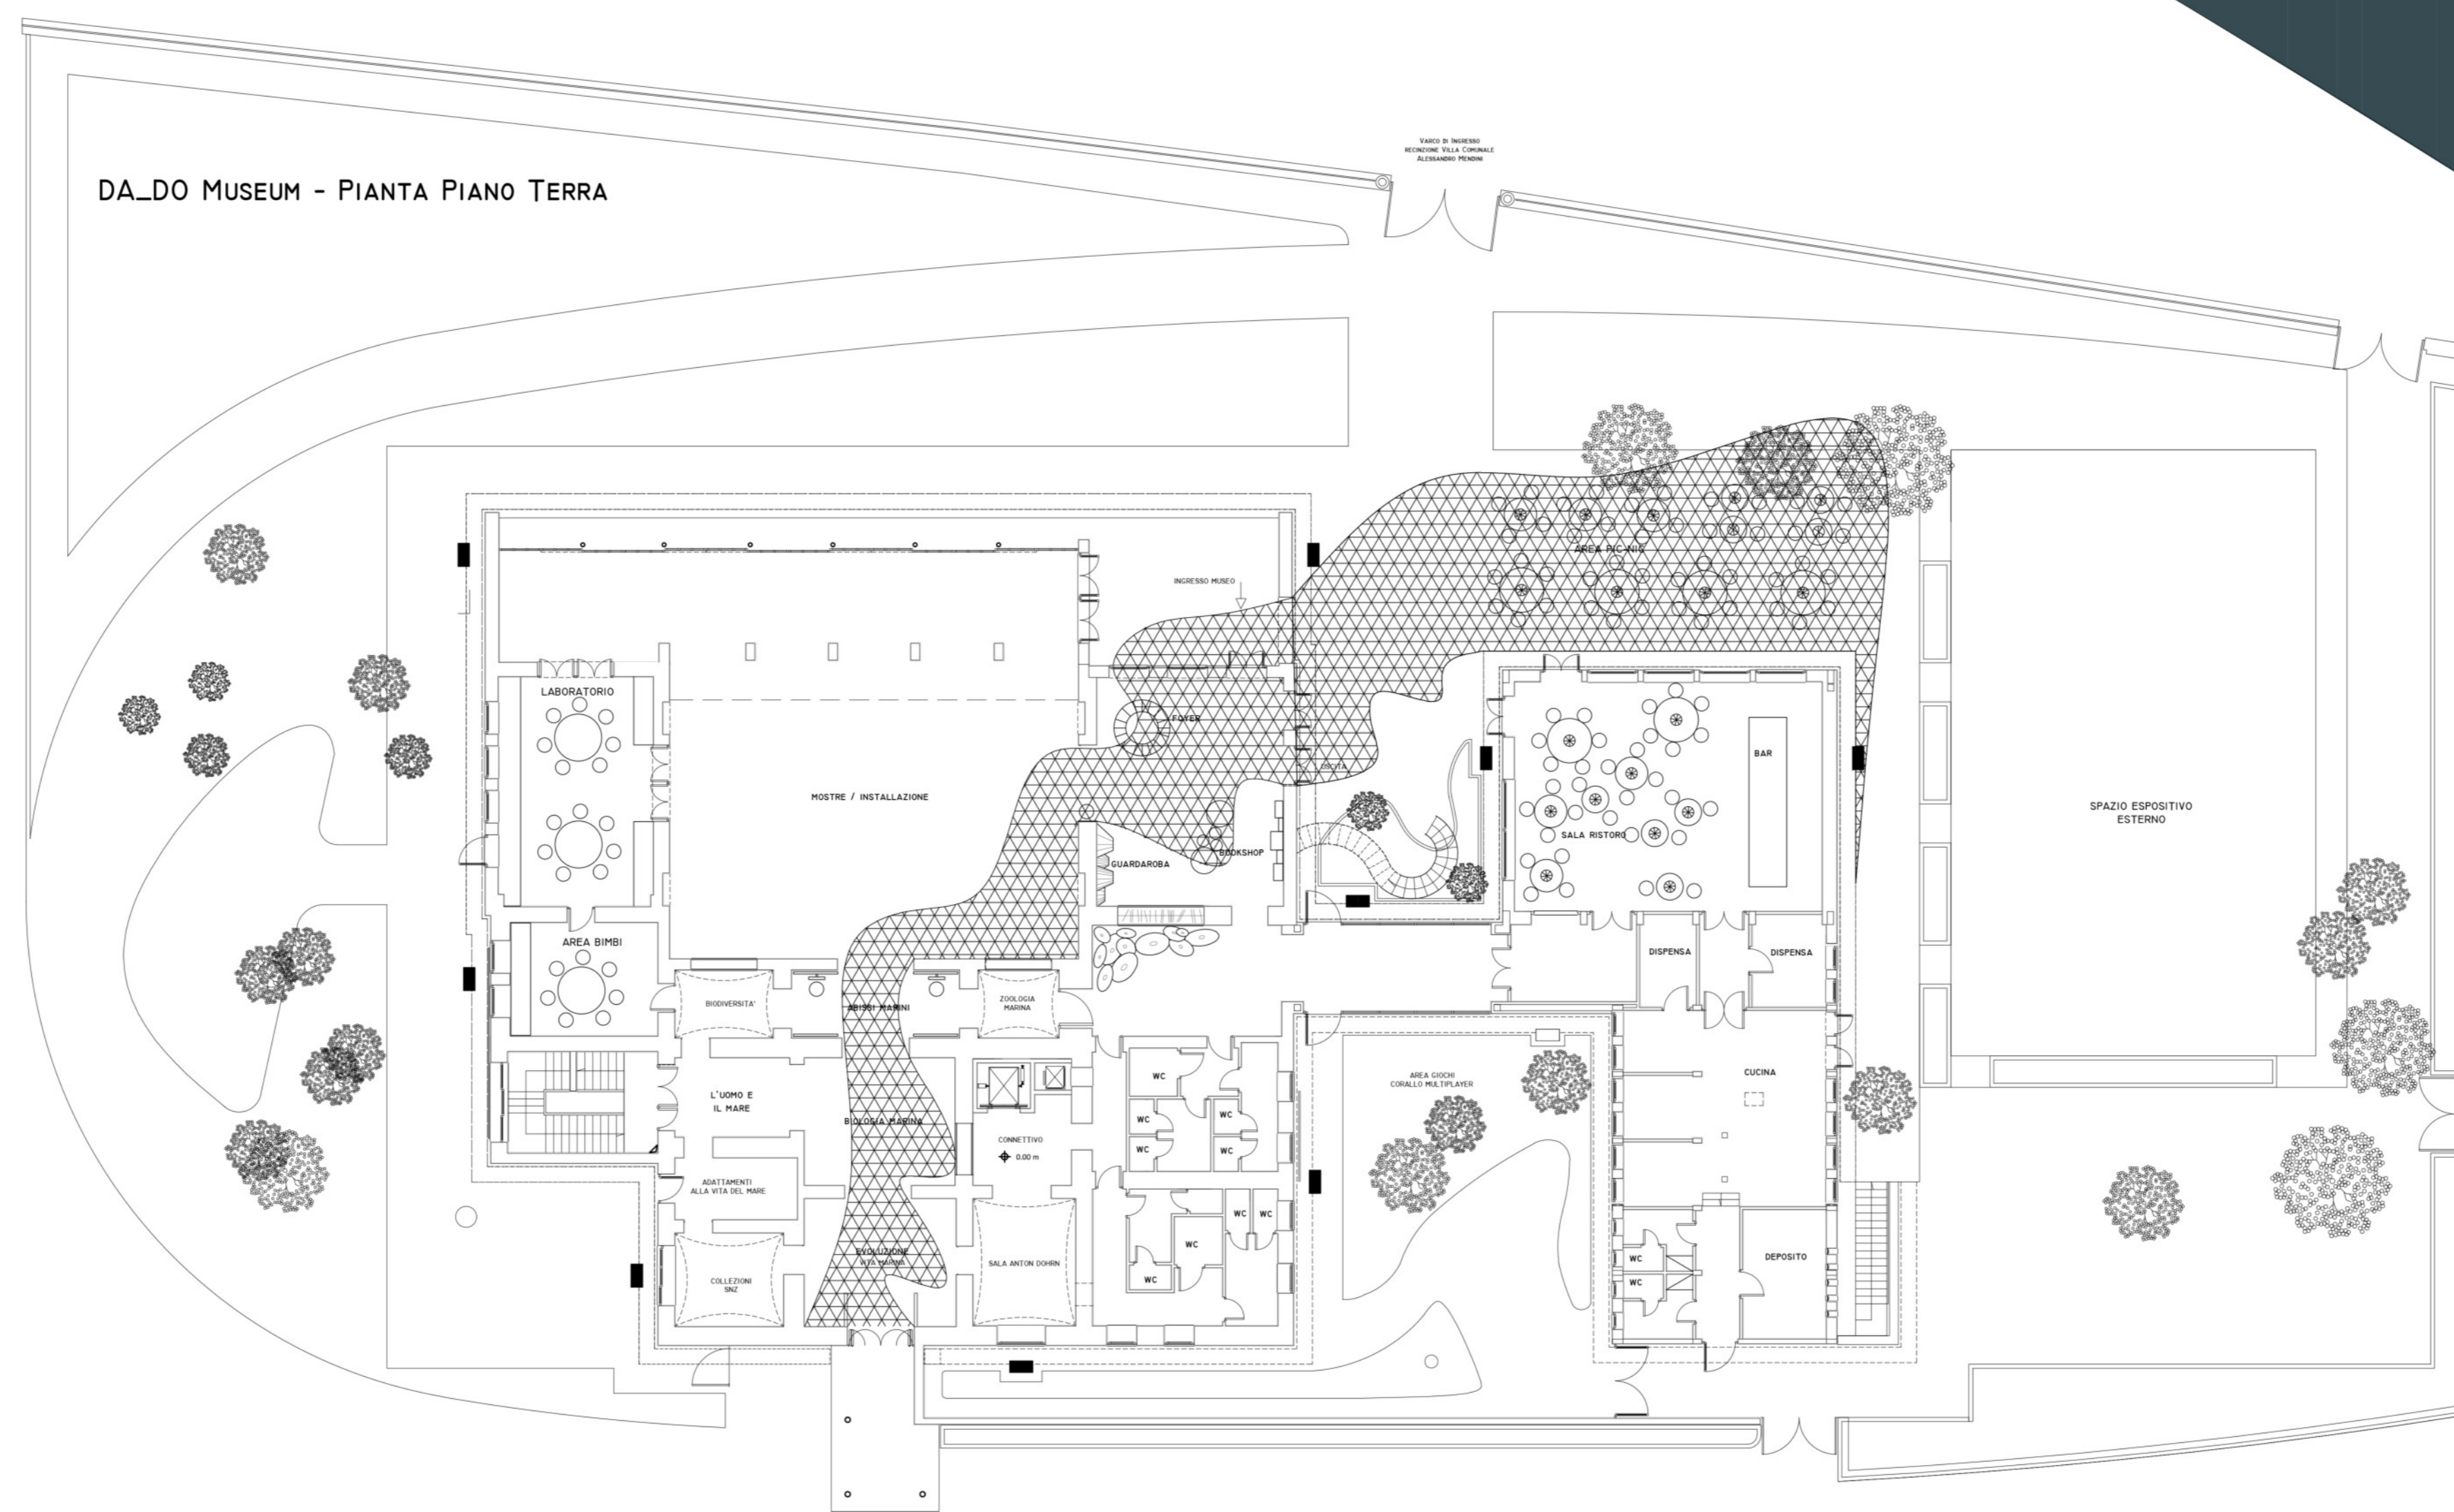