

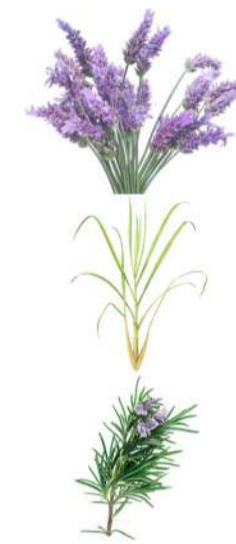


# PLACE JEAN GIGOUX

BTS Design d'Espace, 2017/18  
Lycée Claude Nicolas Ledoux.

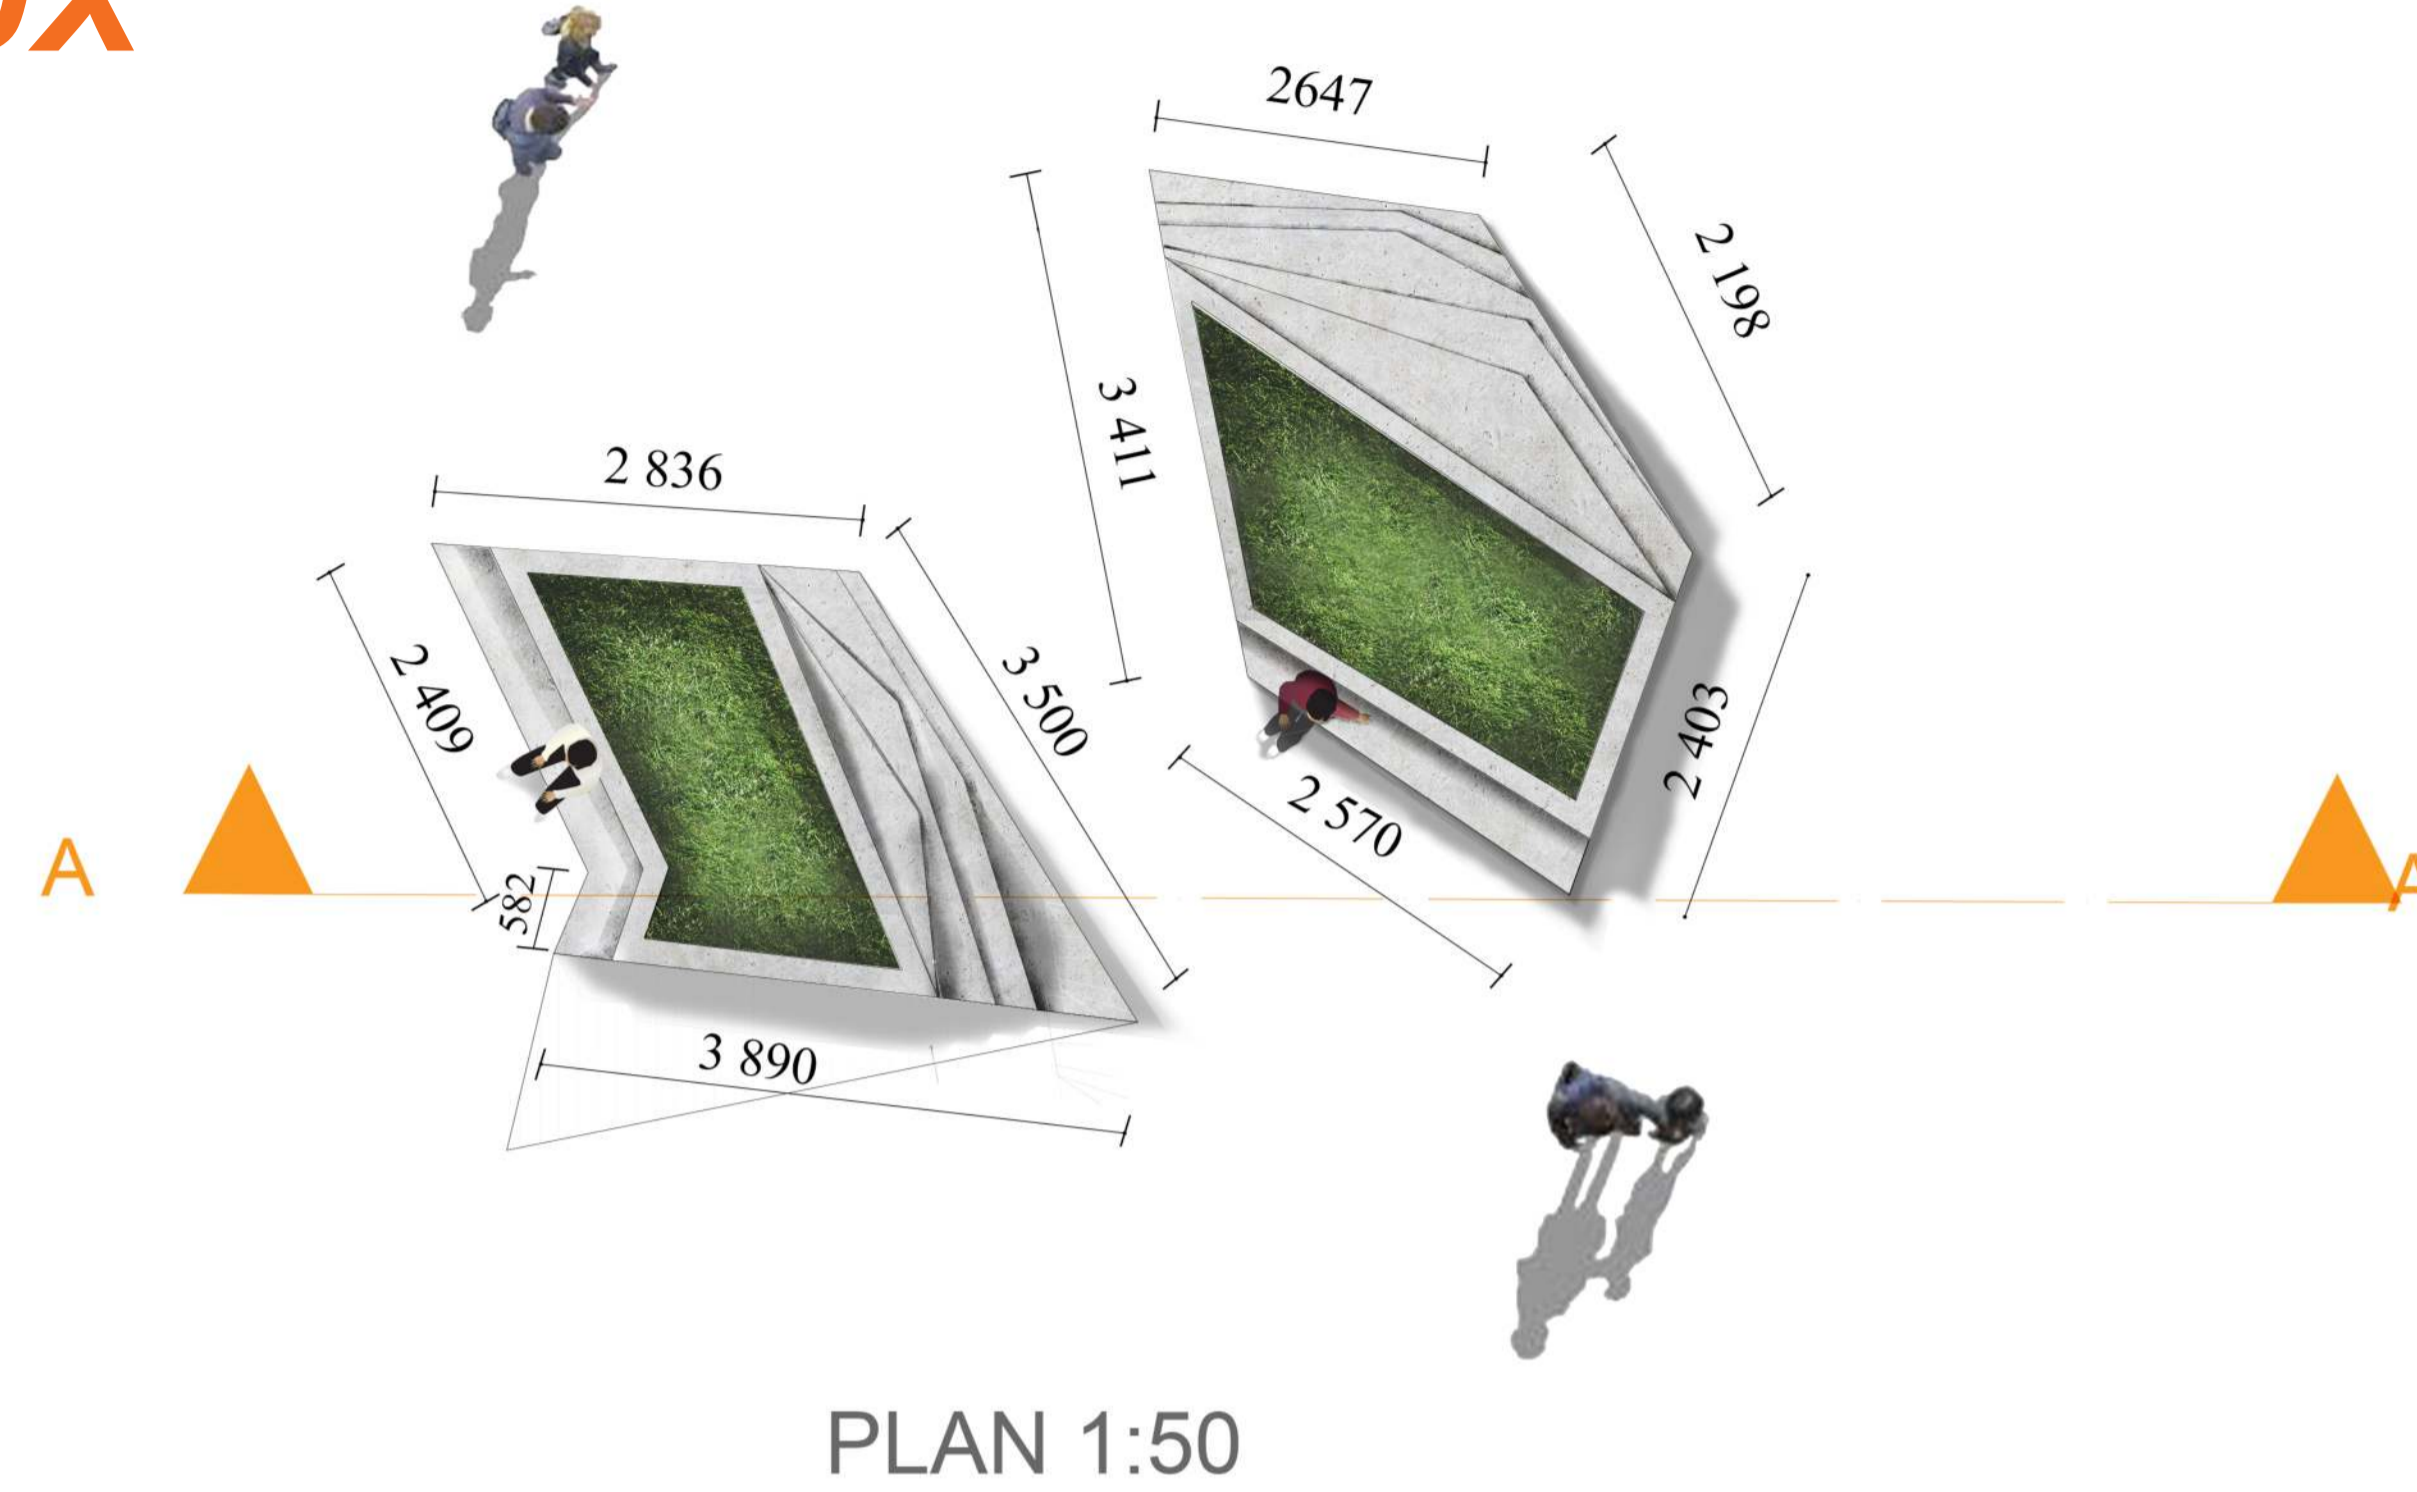

Lavande  
Citronnella  
Romarin

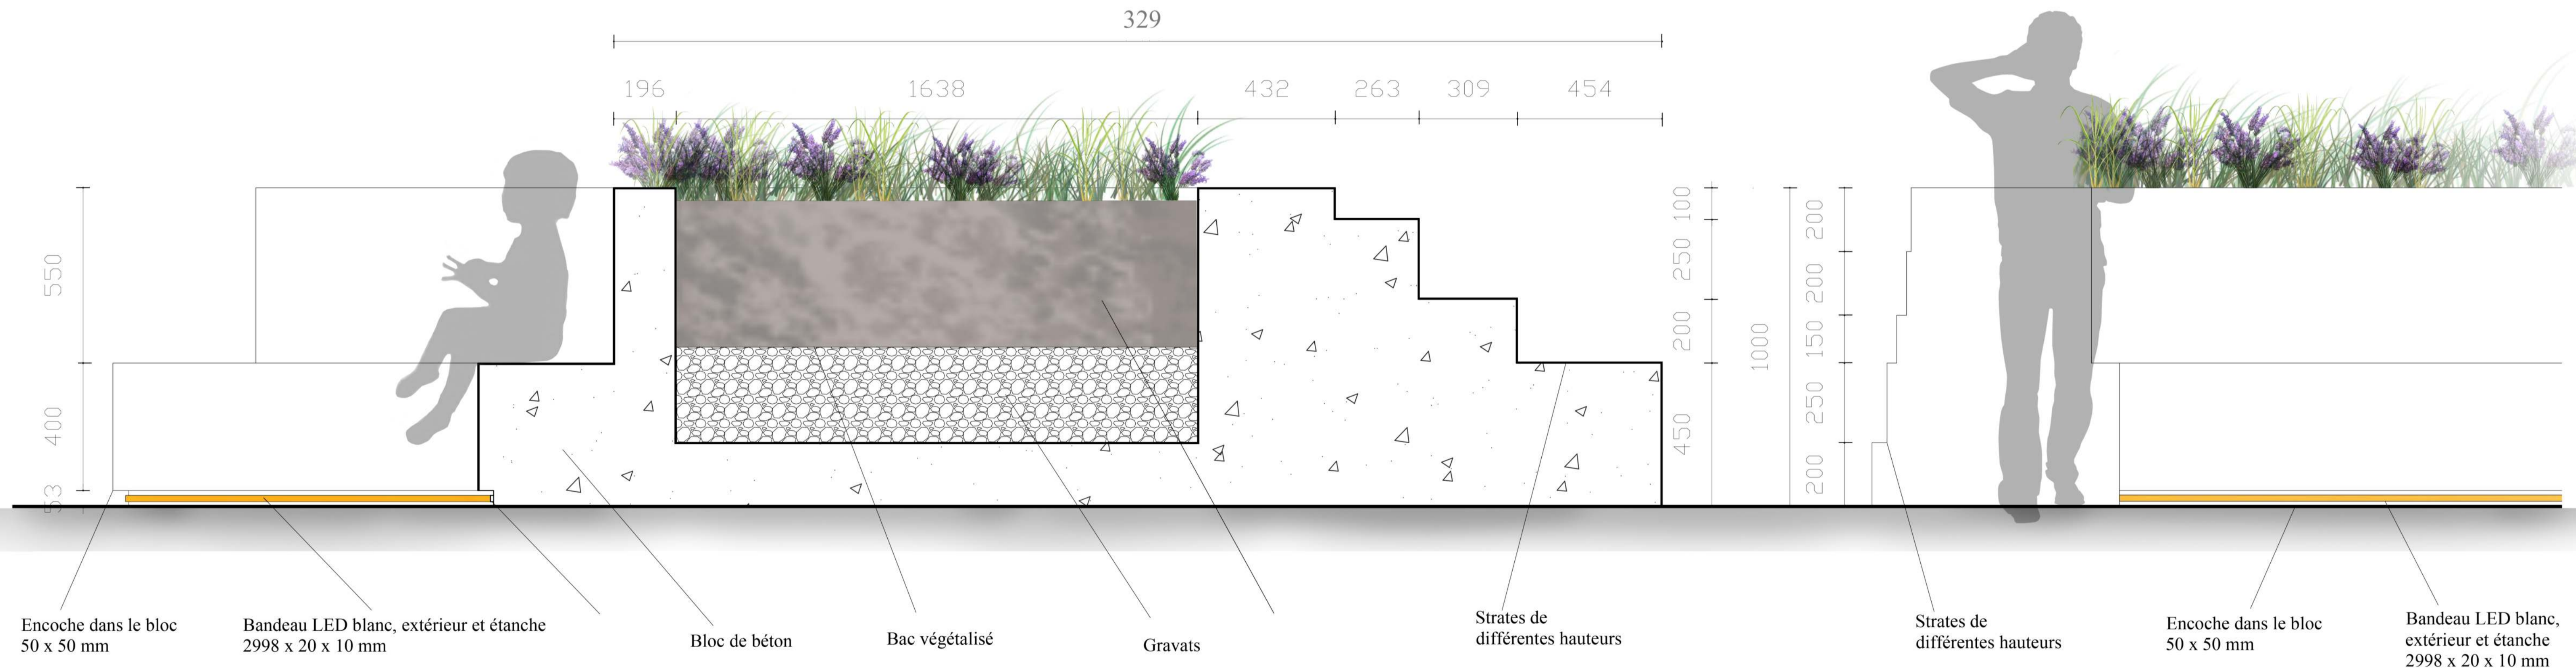

Encoche dans le bloc 50 x 50 mm  
Bandeau LED blanc, extérieur et étanche 2998 x 20 x 10 mm  
Bloc de béton  
Bac végétalisé  
Gravats  
Strates de différentes hauteurs  
Strates de différentes hauteurs  
Encoche dans le bloc 50 x 50 mm  
Bandeau LED blanc, extérieur et étanche 2998 x 20 x 10 mm

PLACE JEAN GIGOUX 25000 BESANCON	format A1
Plan de masse, échelle 1/50	FRESENCOURT Noël BLANCHET Tony RIBSTEIN Adèle
Coupe AA, échelle 1/10	Lycée Claude Nicolas Ledoux 14 rue Alain Savary