


Erste verdieping

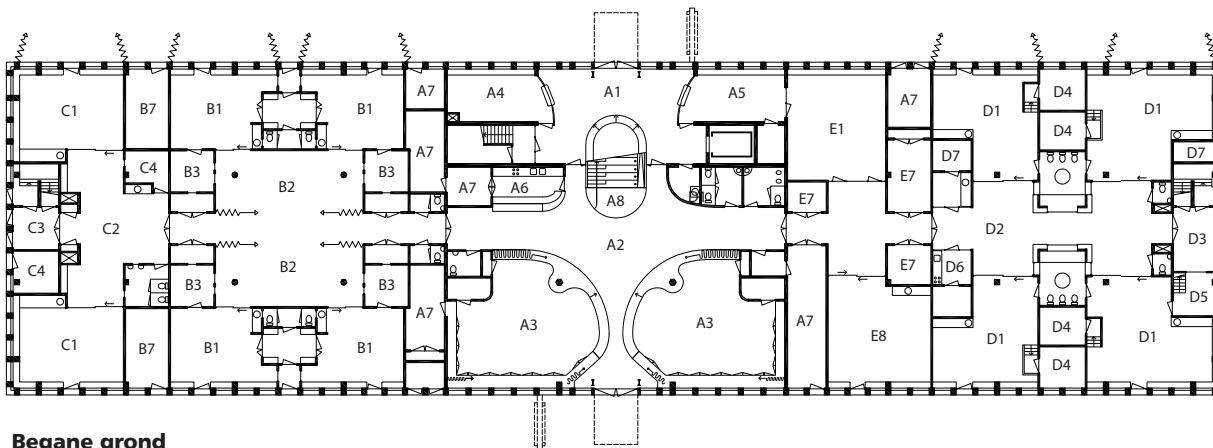

Begane grond

A - Gemeenschappelijk

- A1 hoofdentree
- A2 aula
- A3 speellokaal
- A4 beheerder
- A5 receptie
- A6 keuken + uitgiftebalie
- A7 berging / techniek
- A8 tribunetrap
- A9 coffeecorner
- A10 buurtontmoetingsruimte
- A11 ouderkamer
- A12 reproruimte
- A13 klussenkamer
- A14 schooltuinen

B - Basisschool

- B1 groepsruimte
- B2 leerplein / verwerkingsruimte
- B3 ruimte à la carte
- B4 atelier
- B5 patio
- B6 directie
- B7 berging
- B8 teamkamer
- B9 expertise centrum

C - Voorschool

- C1 groepsruimte
- C2 verwerkingsruimte
- C3 entree
- C4 berging

D - K.D.V.


- D1 groepsruimte
- D2 gangzone
- D3 entree
- D4 slaapkamer
- D5 kantoor
- D6 keuken
- D7 berging

E - O.K.C.

- E1 kantoorruimte / spreekkamer
- E2 entree / wachtruimte
- E3 cursus / vergaderruimte
- E4 boxenruimte
- E5 receptie
- E6 pantry
- E7 berging
- E8 speel-o-theek

F - Sportzaal

- F1 sportzaal
- F2 kleedkamer
- F3 tribune

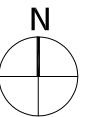

presentatie



Architectenbureau Marlies Rohmer

project **Community Center**
specificatie **plattegronden**

werknr. 0902
schaal 1:500
datum 18-11-2010

PL

bestand;bestand