


PLANTA BAJA  
Escala 1:50

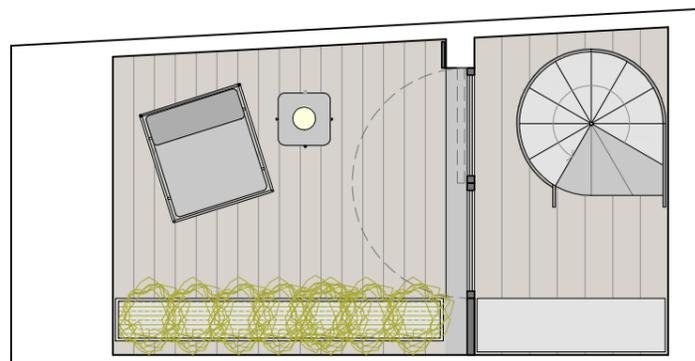

PLANTA PRIMERA  
Escala 1:50