


Planimetria
scala 1:500

Site plan
scale 1:500

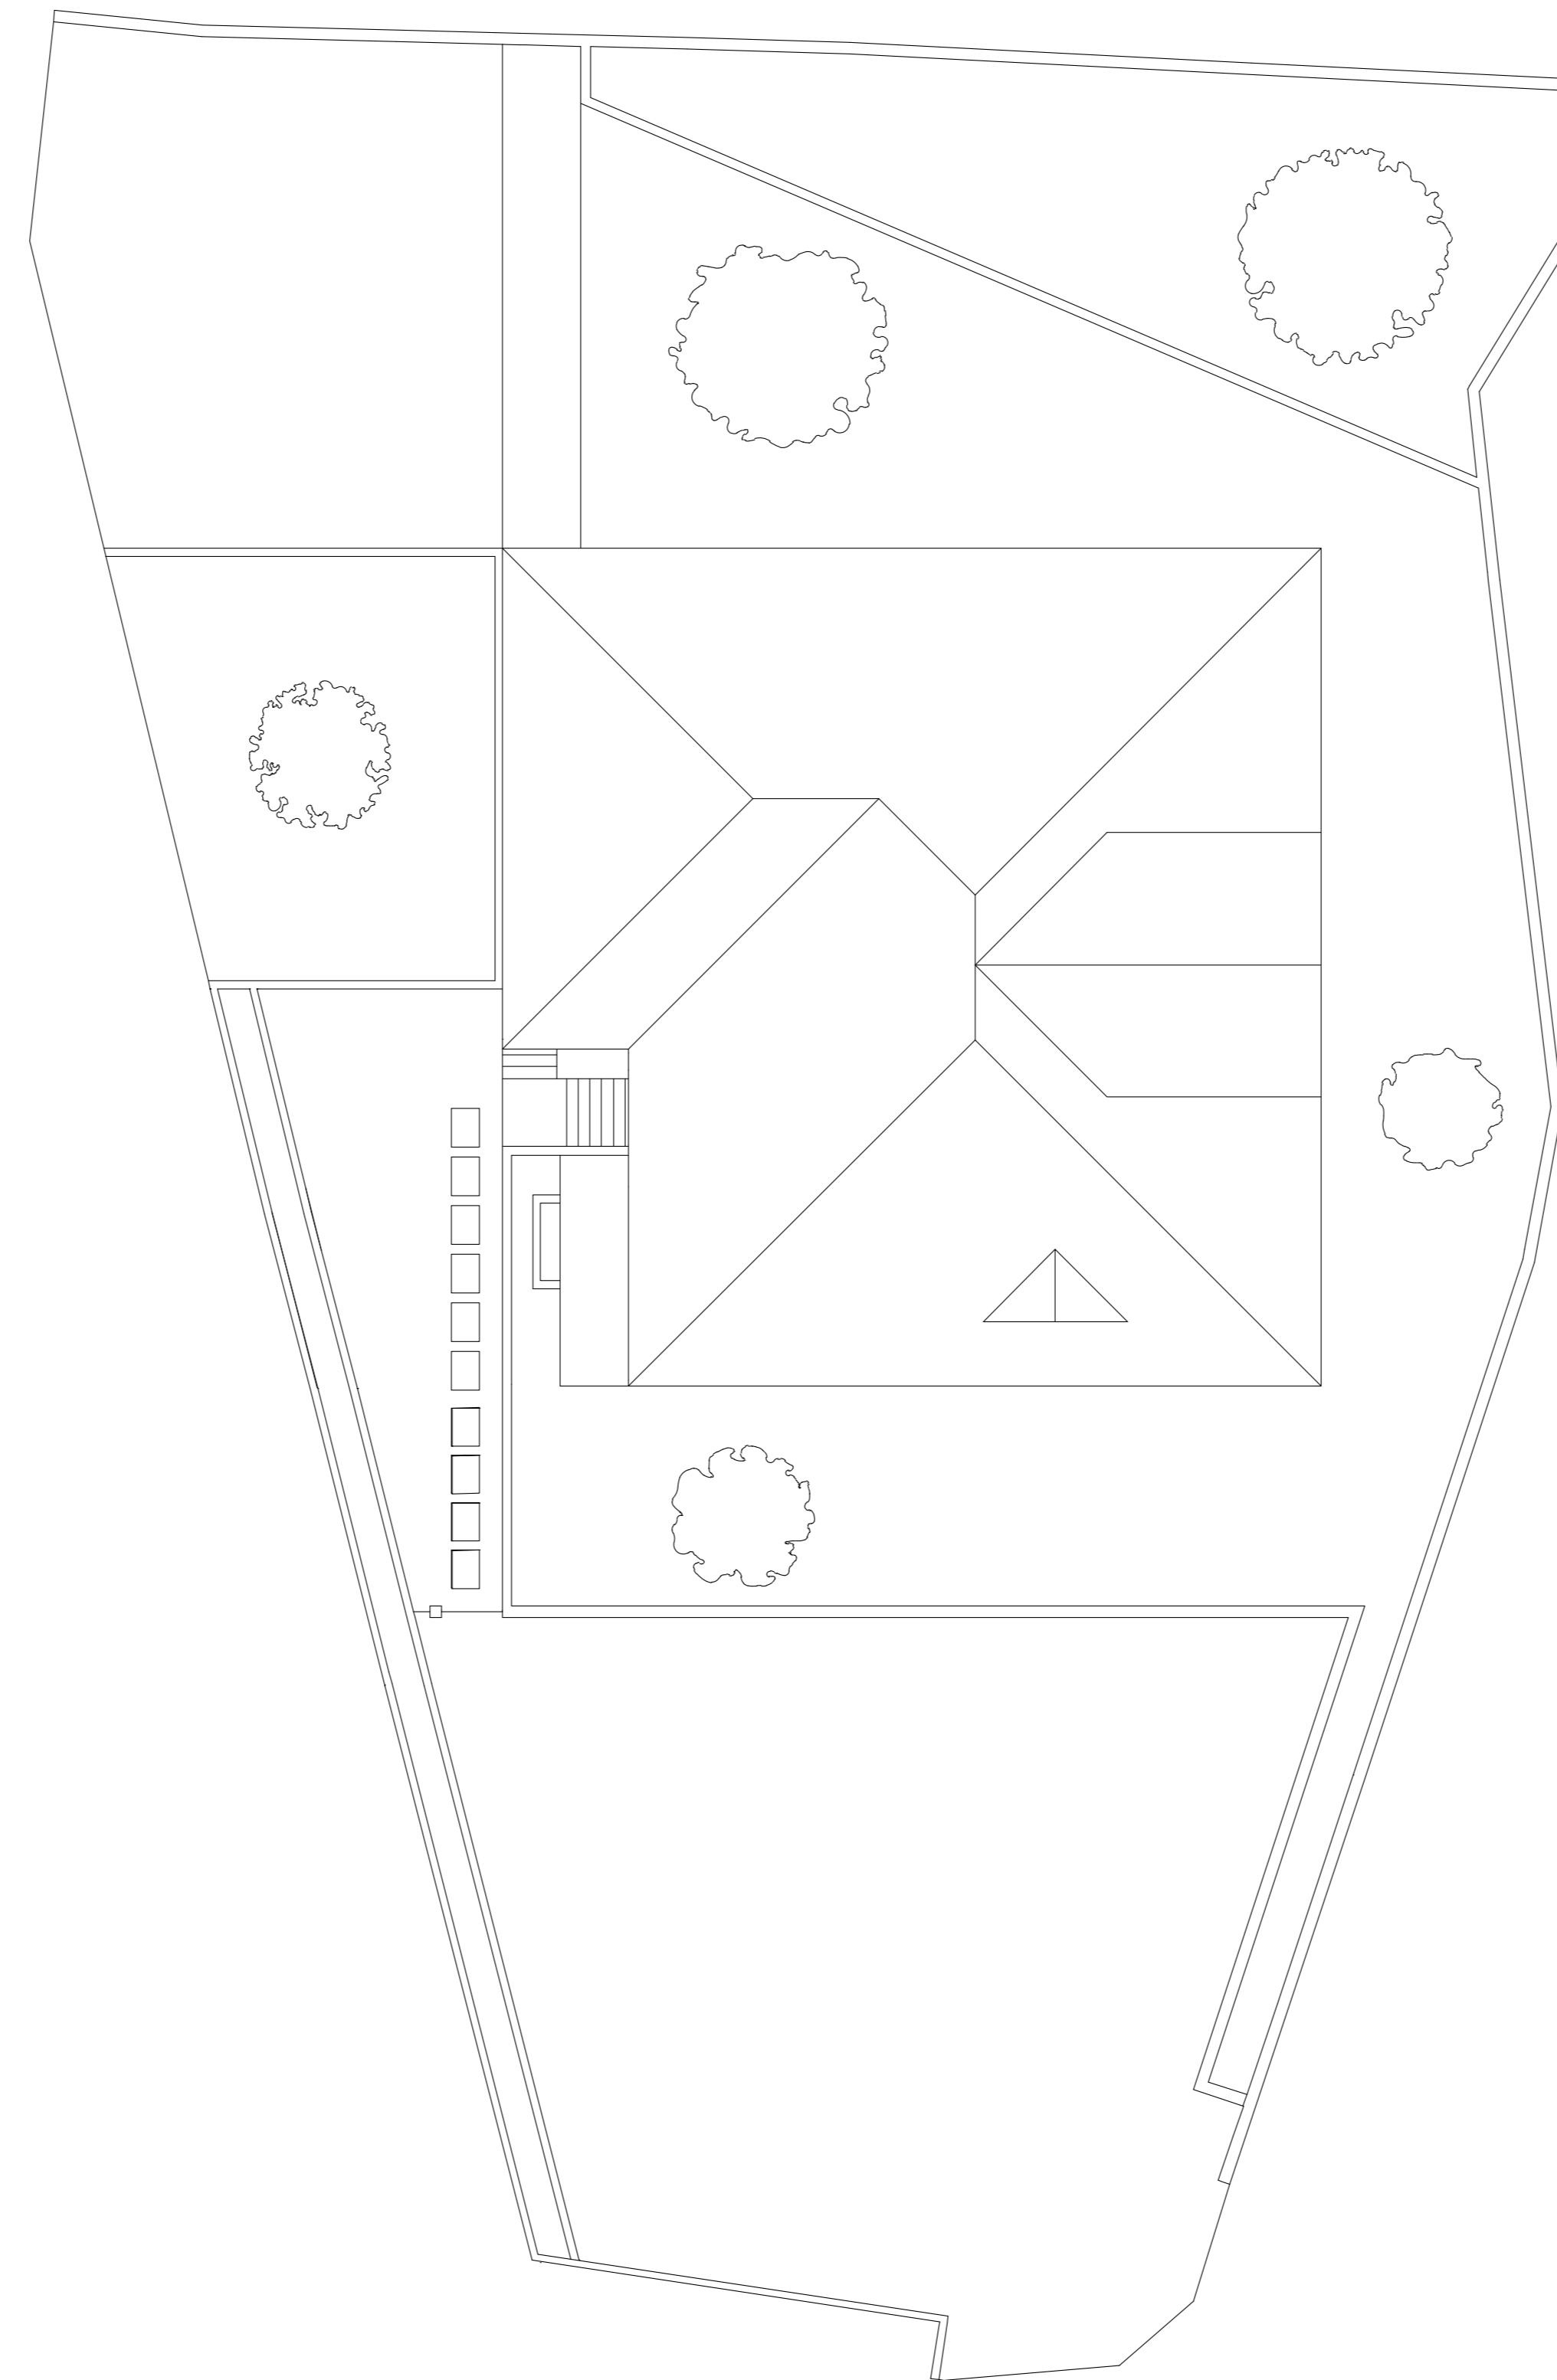


Sezioni · piante
scala 1:200

- 1 Sala conferenze
- 2 Centrale termica
- 3 Centrale elettrica
- 4 Area break
- 5 Cucina e refettorio
- 6 Sala riunioni
- 7 Archivio
- 8 Disimpegno
- 9 Servizi
- 10 Deposito
- 11 Garage

Sections · Floor plans
scale 1:200

- 1 Conference hall
- 2 Thermal power plant
- 3 Electric power plant
- 4 Break area
- 5 Kitchen and refectory
- 6 Meeting room
- 7 Archive
- 8 Corridor
- 9 Toilet
- 10 Storage
- 11 Garage

Piano seminterrato
Basement

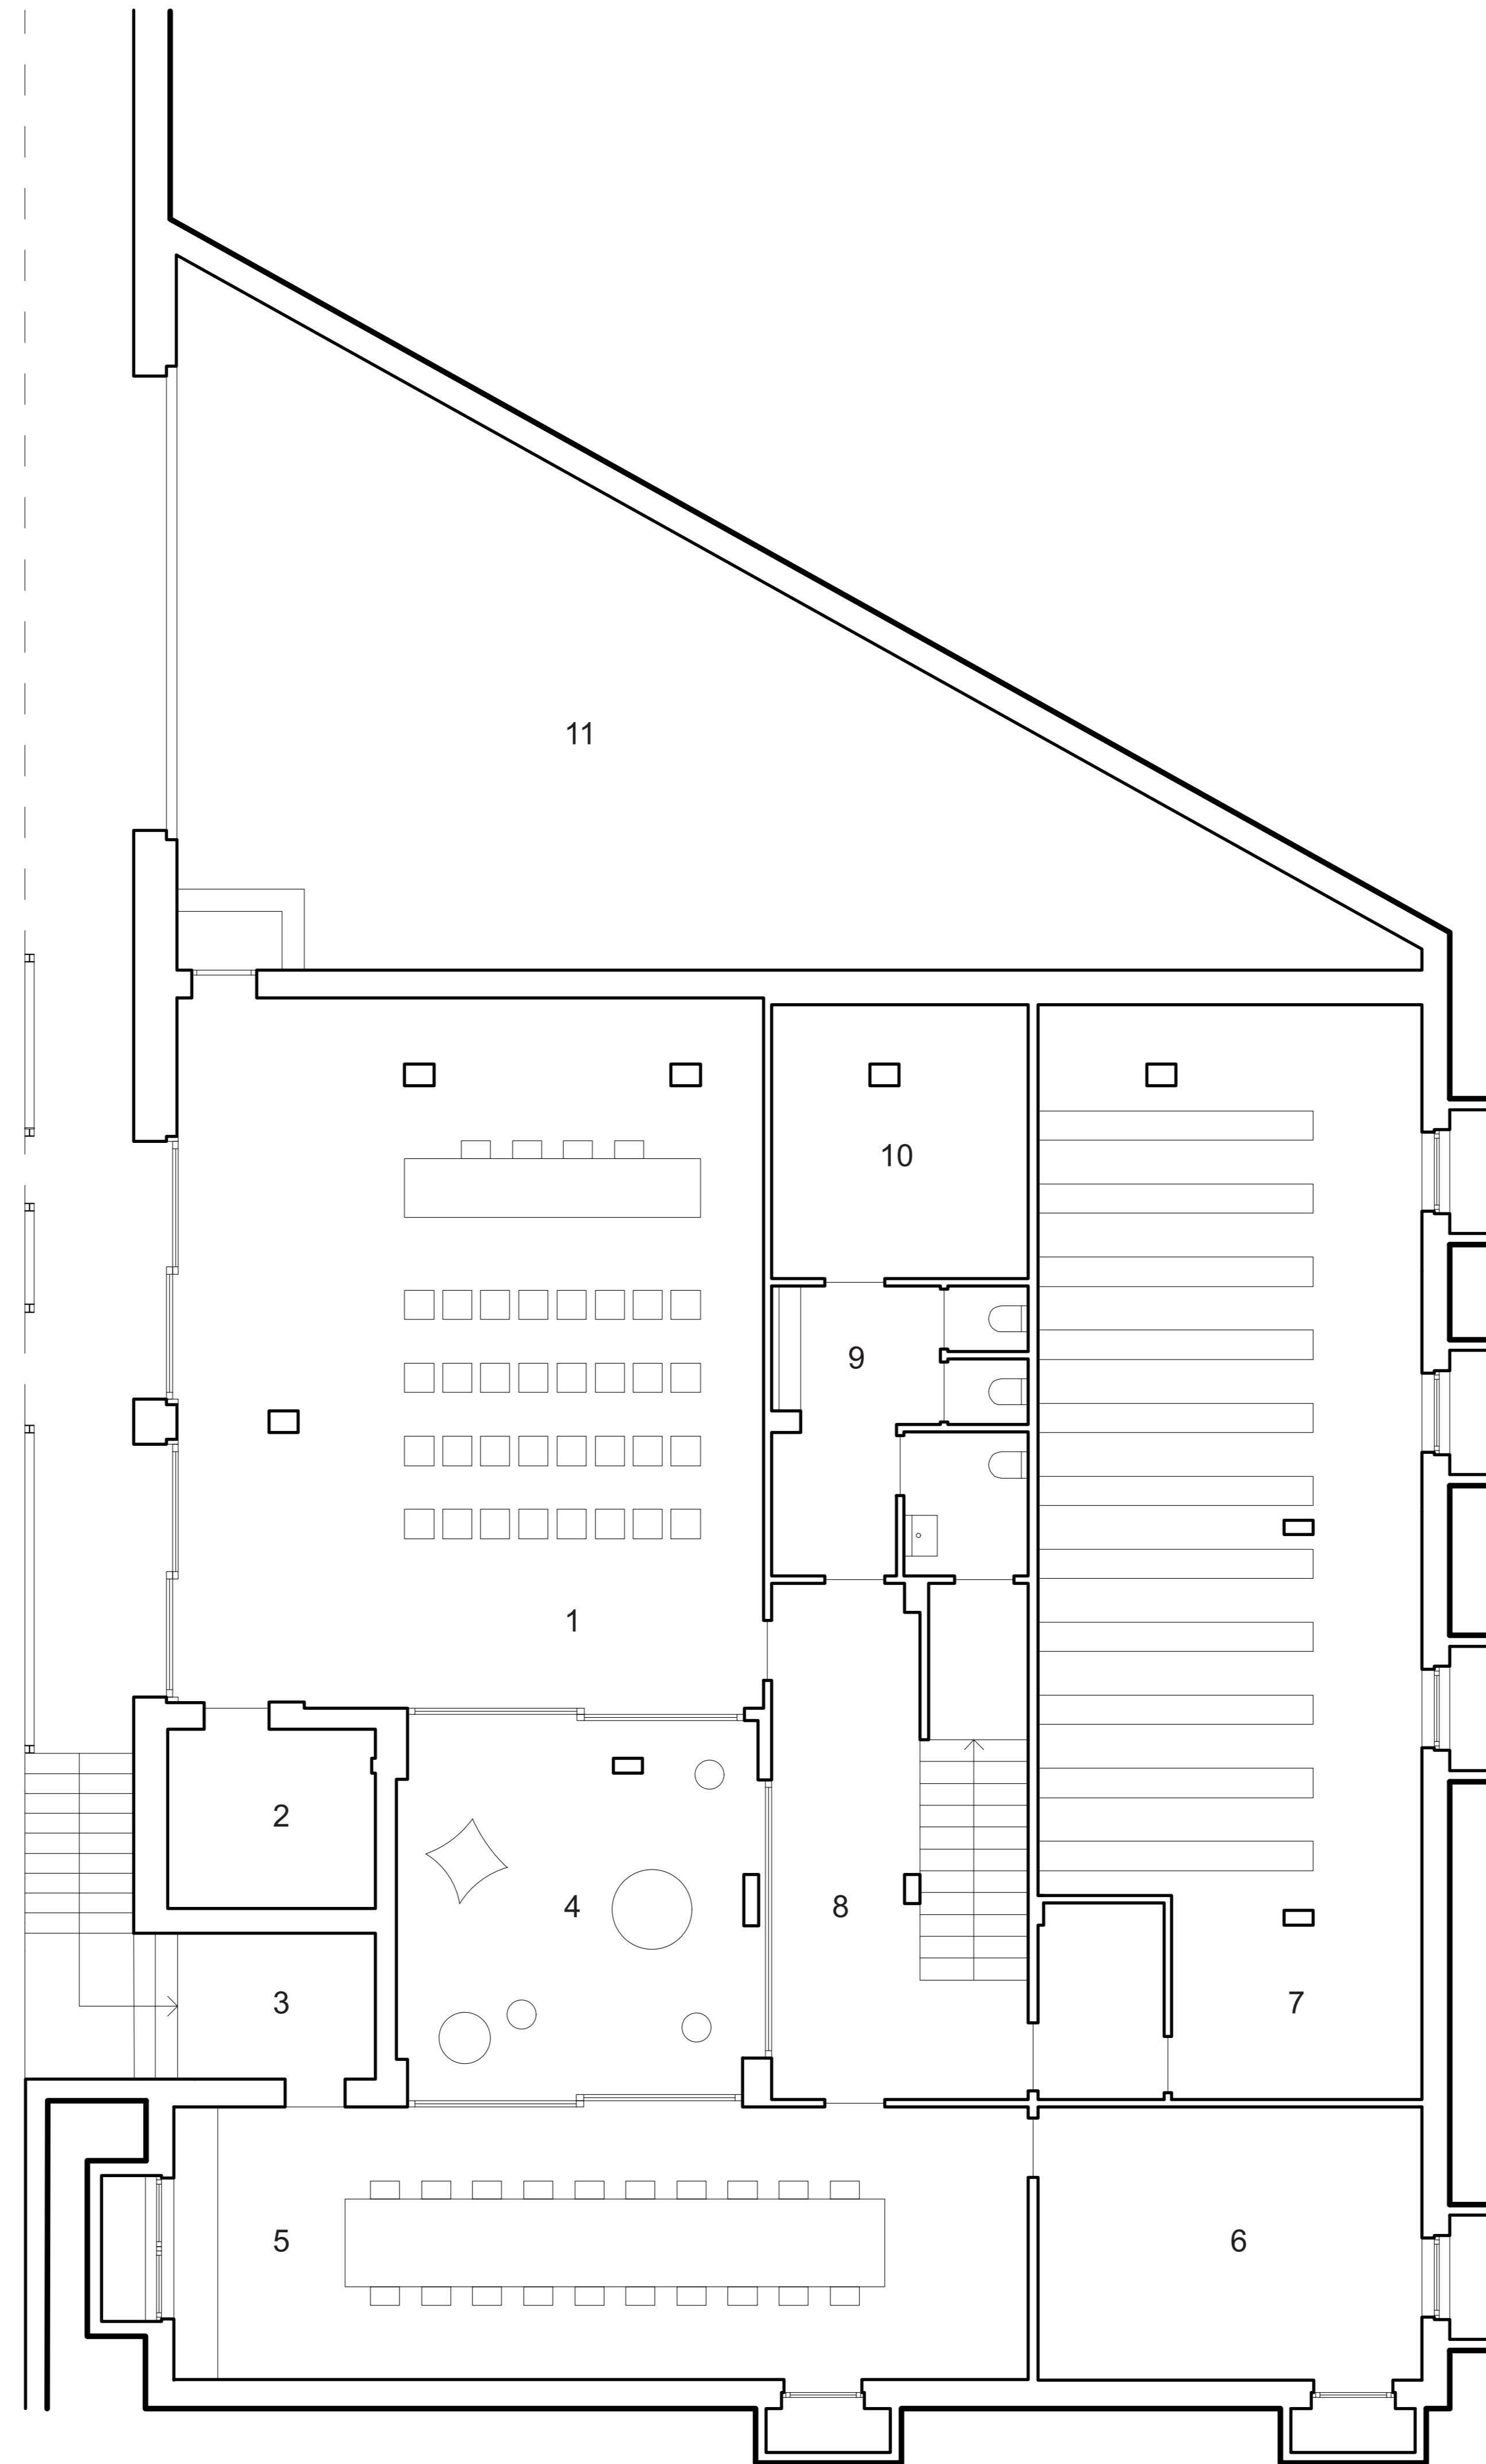


Sezioni · piante
scala 1:200

- 1 Lobby
- 2 Ufficio
- 3 Ufficio
- 4 Ufficio
- 5 Ufficio
- 6 Ufficio
- 7 Servizi
- 8 Ufficio
- 9 Ufficio
- 10 Ufficio
- 11 Ufficio
- 12 Ufficio
- 13 Ufficio
- 14 Ufficio
- 15 Biblioteca

Sections · Floor plans
scale 1:200


- 1 Lobby
- 2 Office
- 3 Office
- 4 Office
- 5 Office
- 6 Office
- 7 Toilet
- 8 Office
- 9 Office
- 10 Office
- 11 Office
- 12 Office
- 13 Office
- 14 Office
- 15 Library

Piano terra
Ground floor

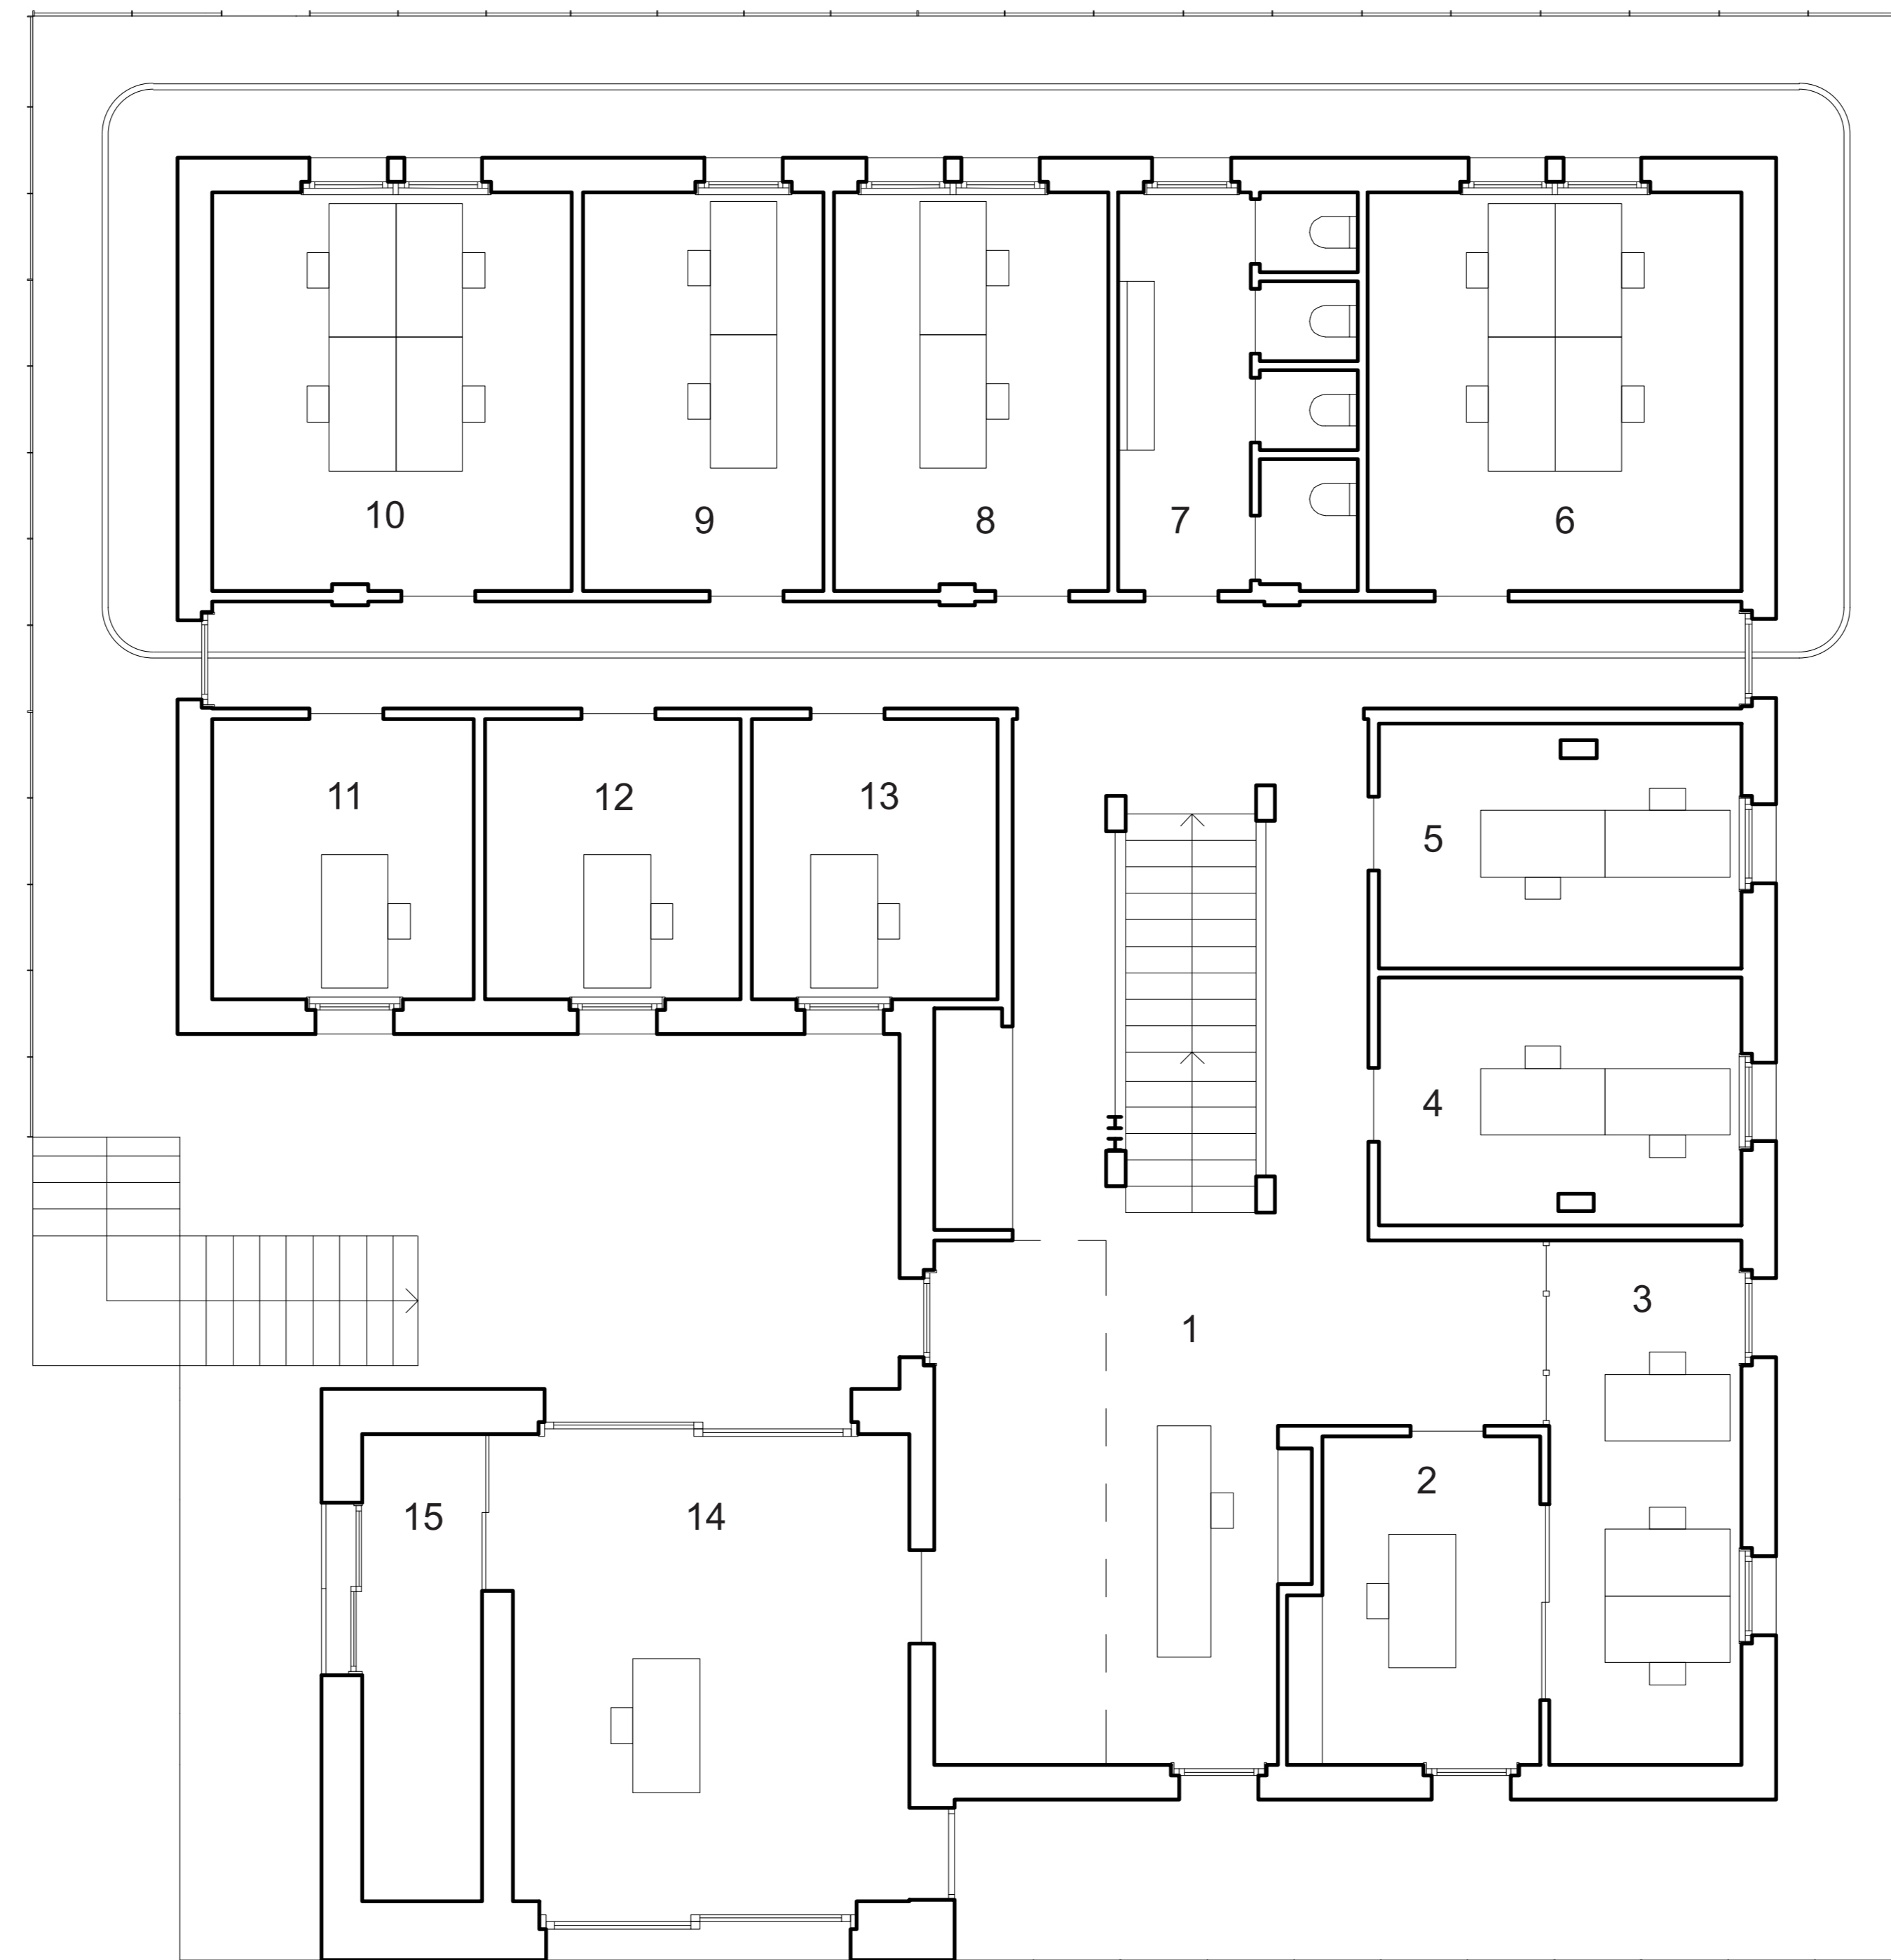

Sezioni · piante
scala 1:200
1 Ufficio
2 Ufficio
3 Servizi
4 Open space


Sections · Floor plans
scale 1:200
1 Office
2 Office
3 Toilet
4 Open space

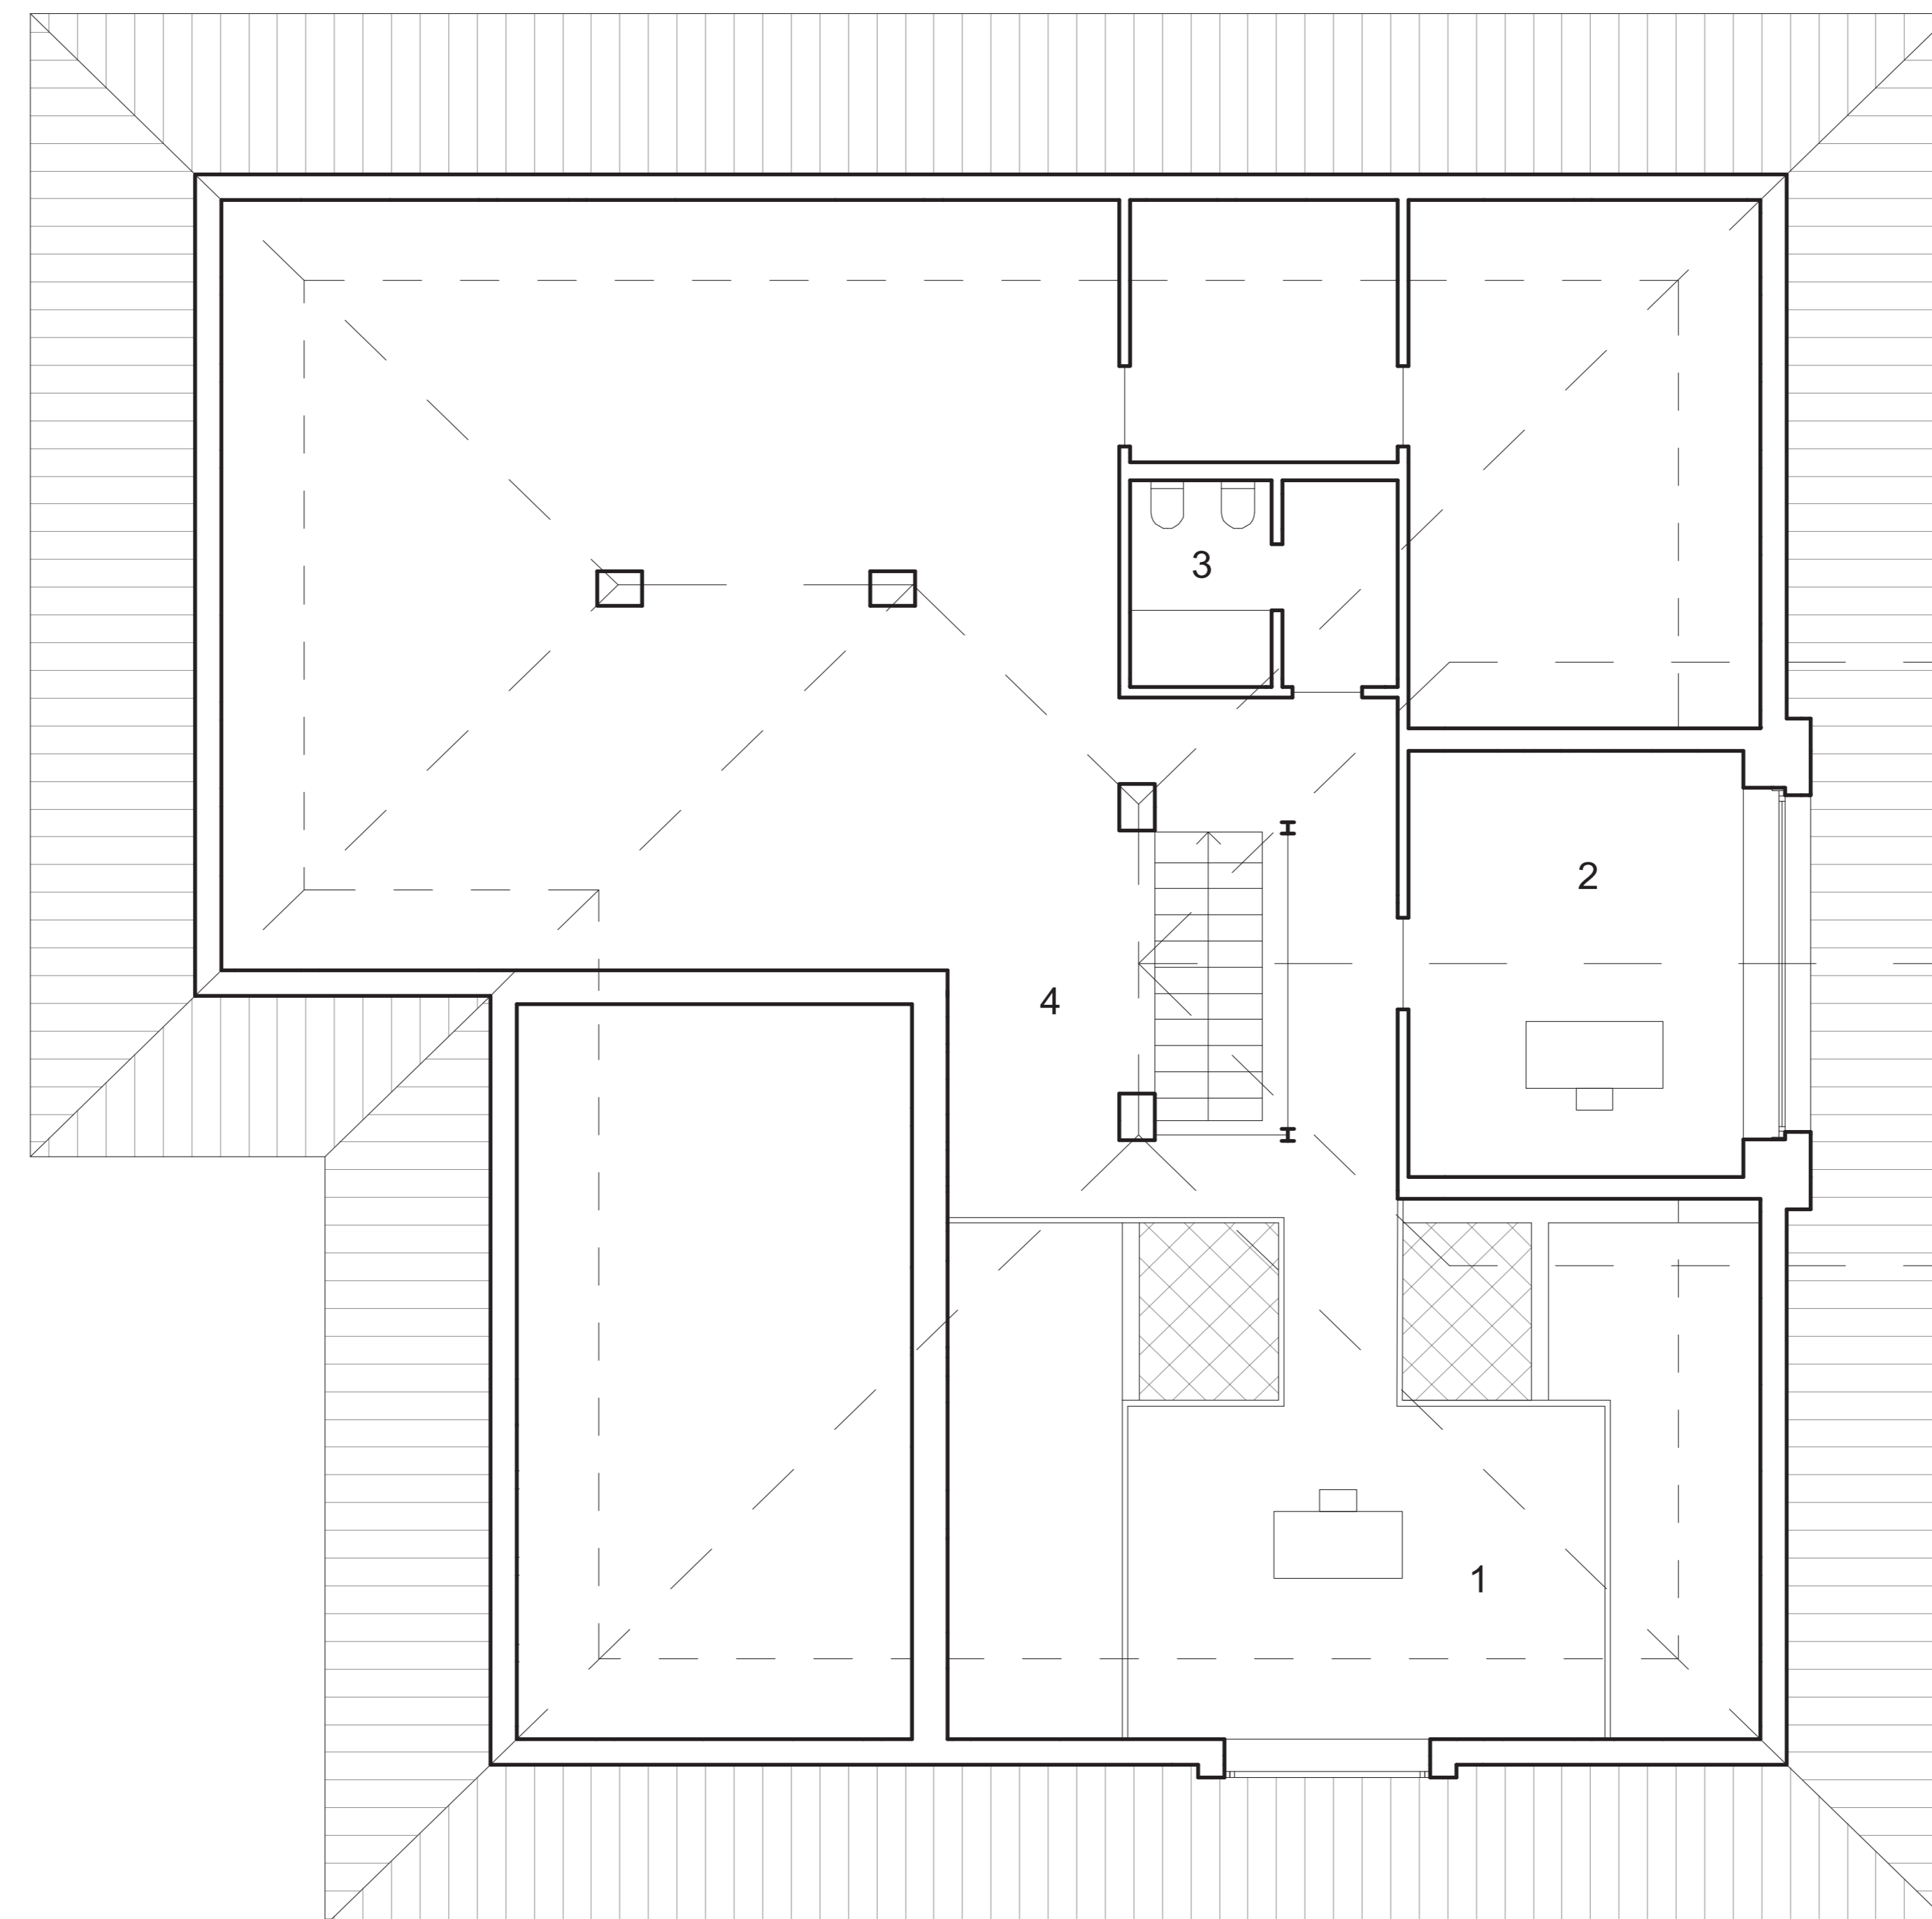

Piano primo
First floor


Prospetti · nord-est
scala 1:200

Elevations · northeast
scale 1:200

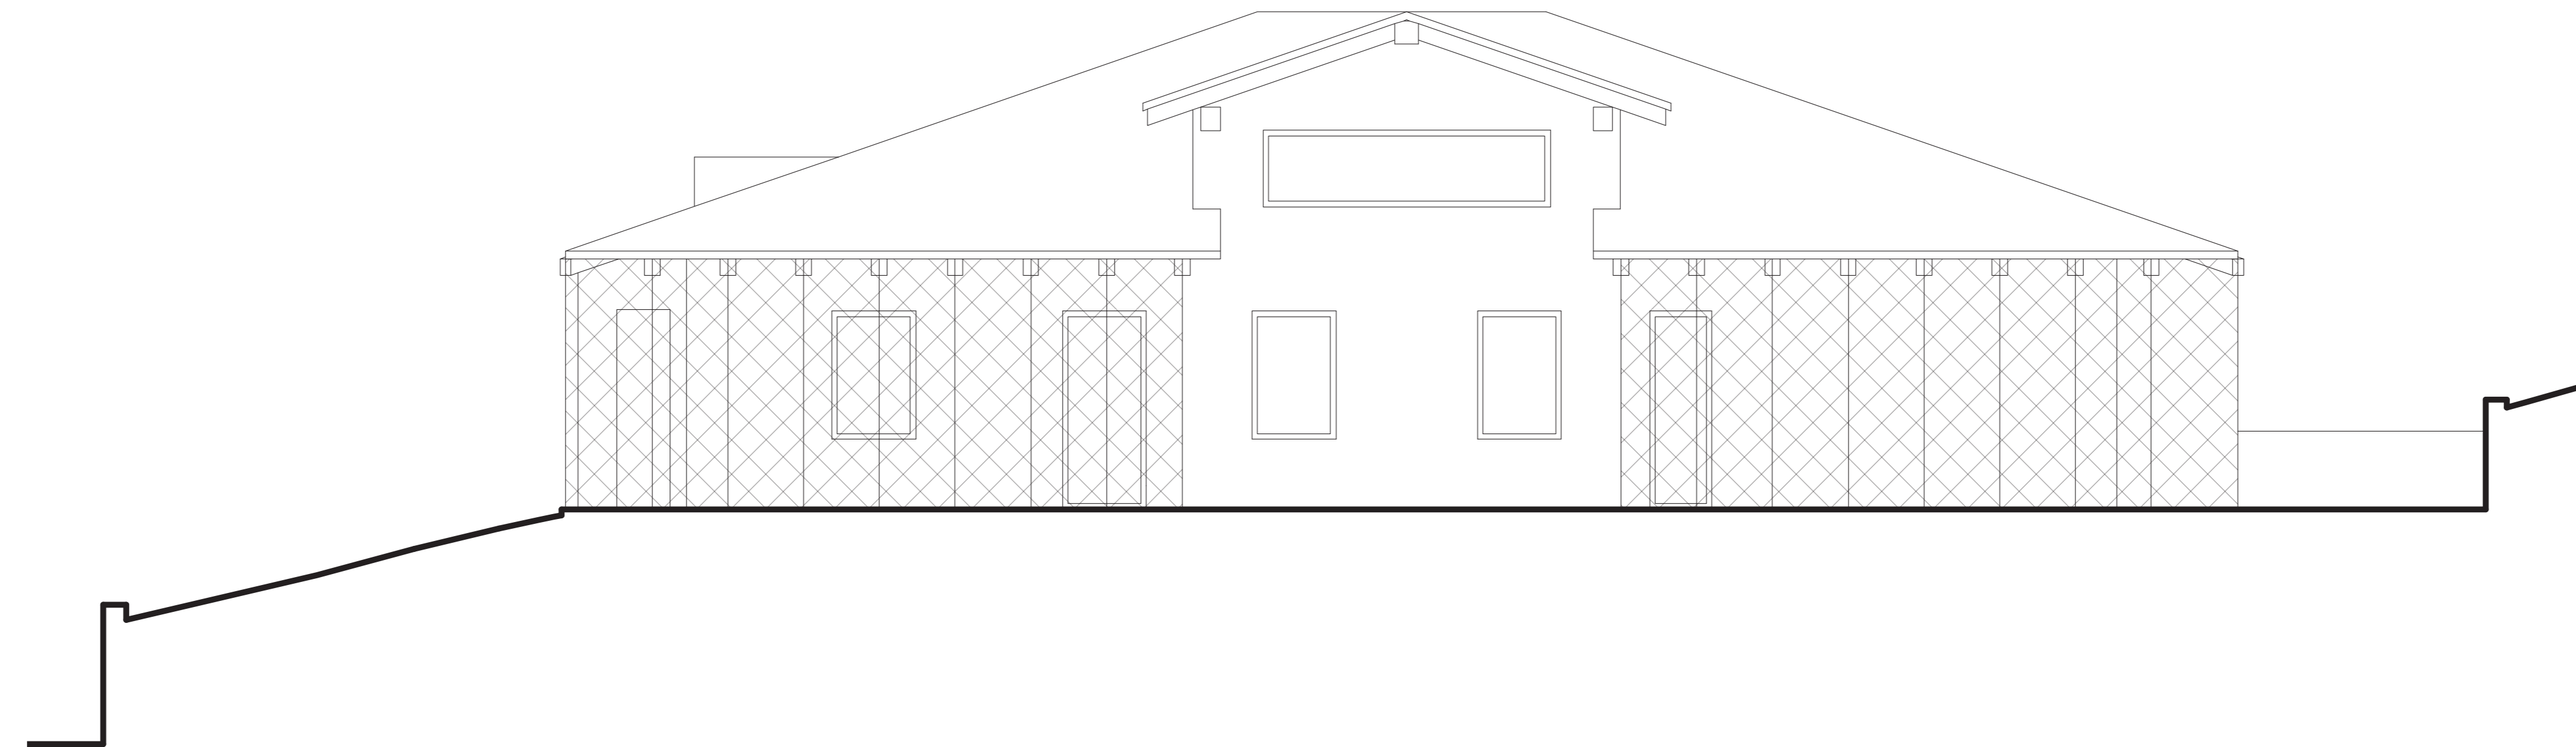


Prospetti · nord-ovest
scala 1:200

Elevations · northwest
scale 1:200

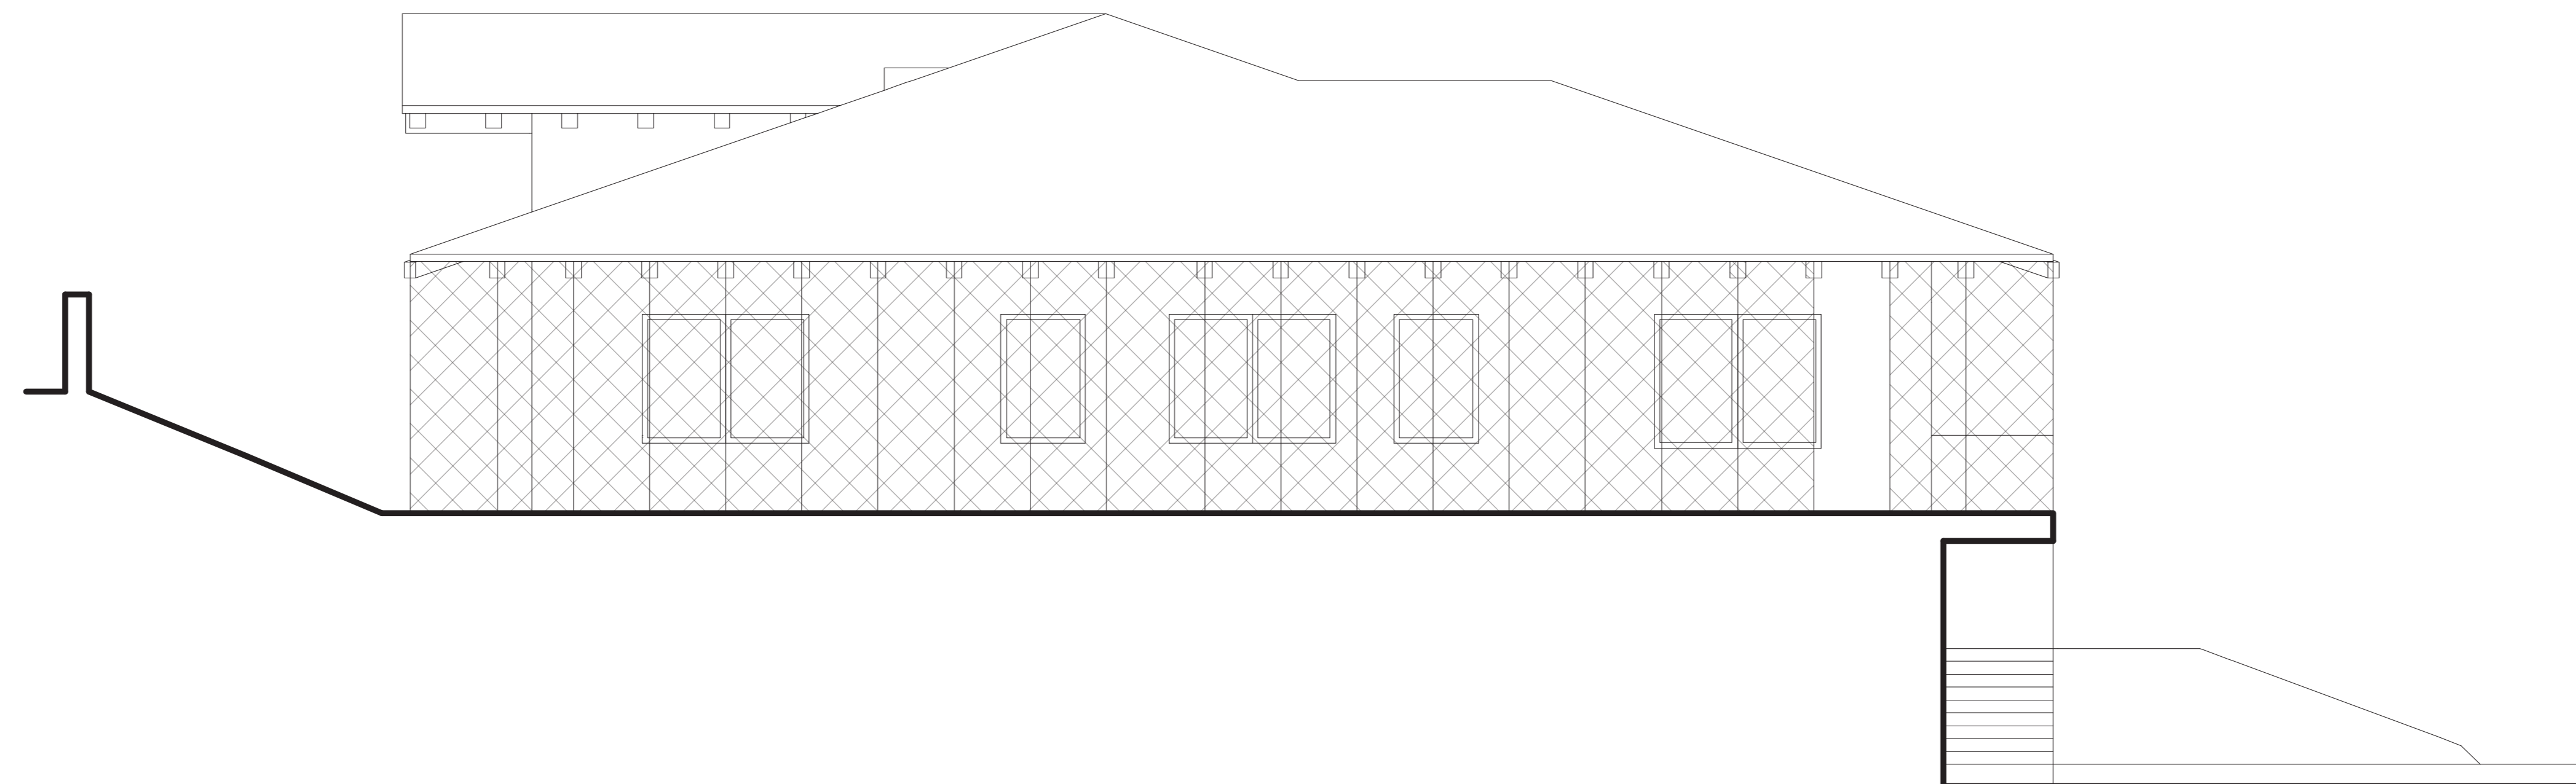

Prospetti · sud-est
scala 1:200

Elevations · southeast
scale 1:200

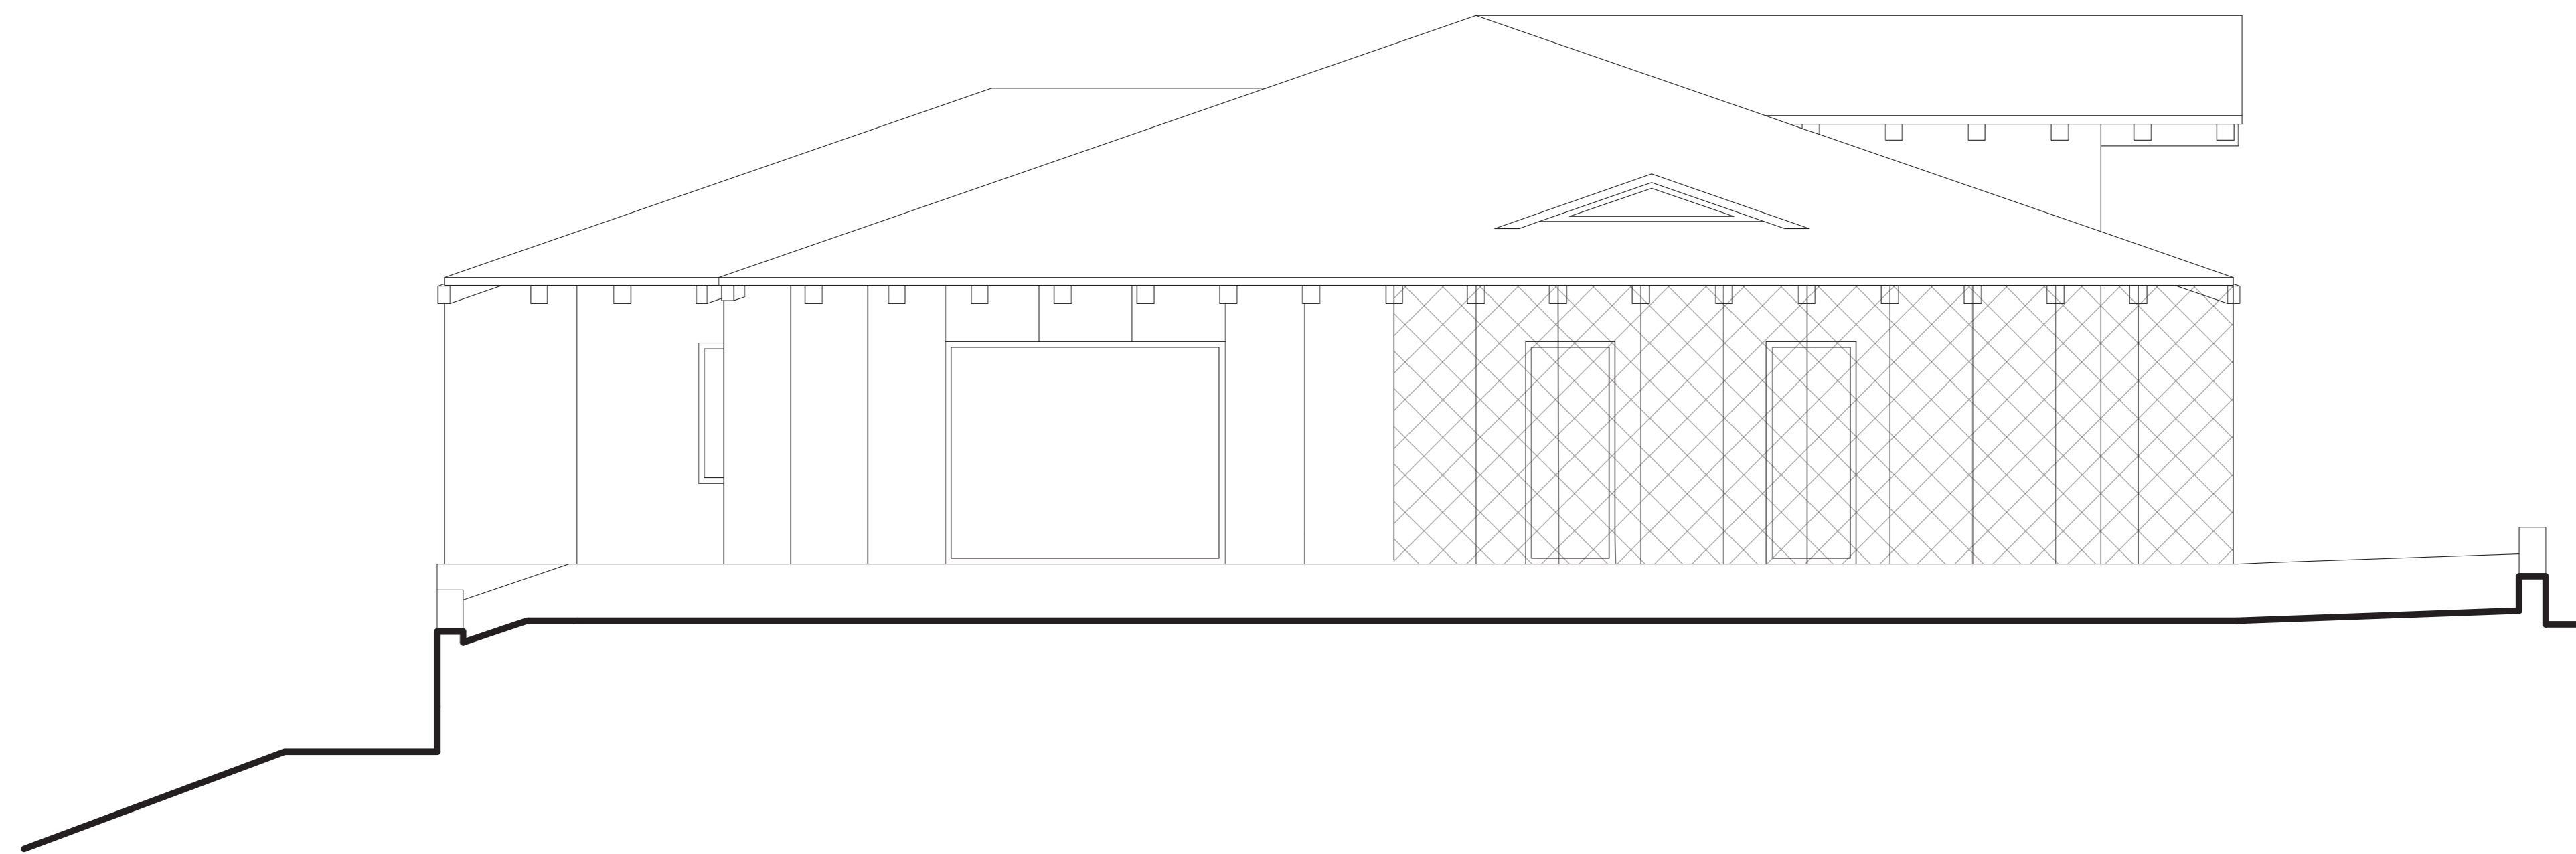

Prospetti · sud-ovest
scala 1:200

Elevations · southwest
scale 1:200

