



TULLI

# DETALHAMENTO MARMORARIA



CONSULTÓRIO - R00

Eduardo e Wanessa



## PADRÃO DE ACABAMENTO

O ORÇAMENTO DEVERÁ SEGUIR OS SEGUINTE PADRÕES DE ACABAMENTOS EM TODO O MOBILIÁRIO:

PEDRA  
Mármore Travertino Romano escovado


## OBSERVAÇÕES

Todas as paredes ao redor da sala comercial são em alvenaria, as internas são em drywall


## ENDEREÇO DO IMÓVEL

Endereço: Av. Rep. Argentina, 1160 - Sala 910 - Vila Izabel, Curitiba - PR, CEP 80620-010



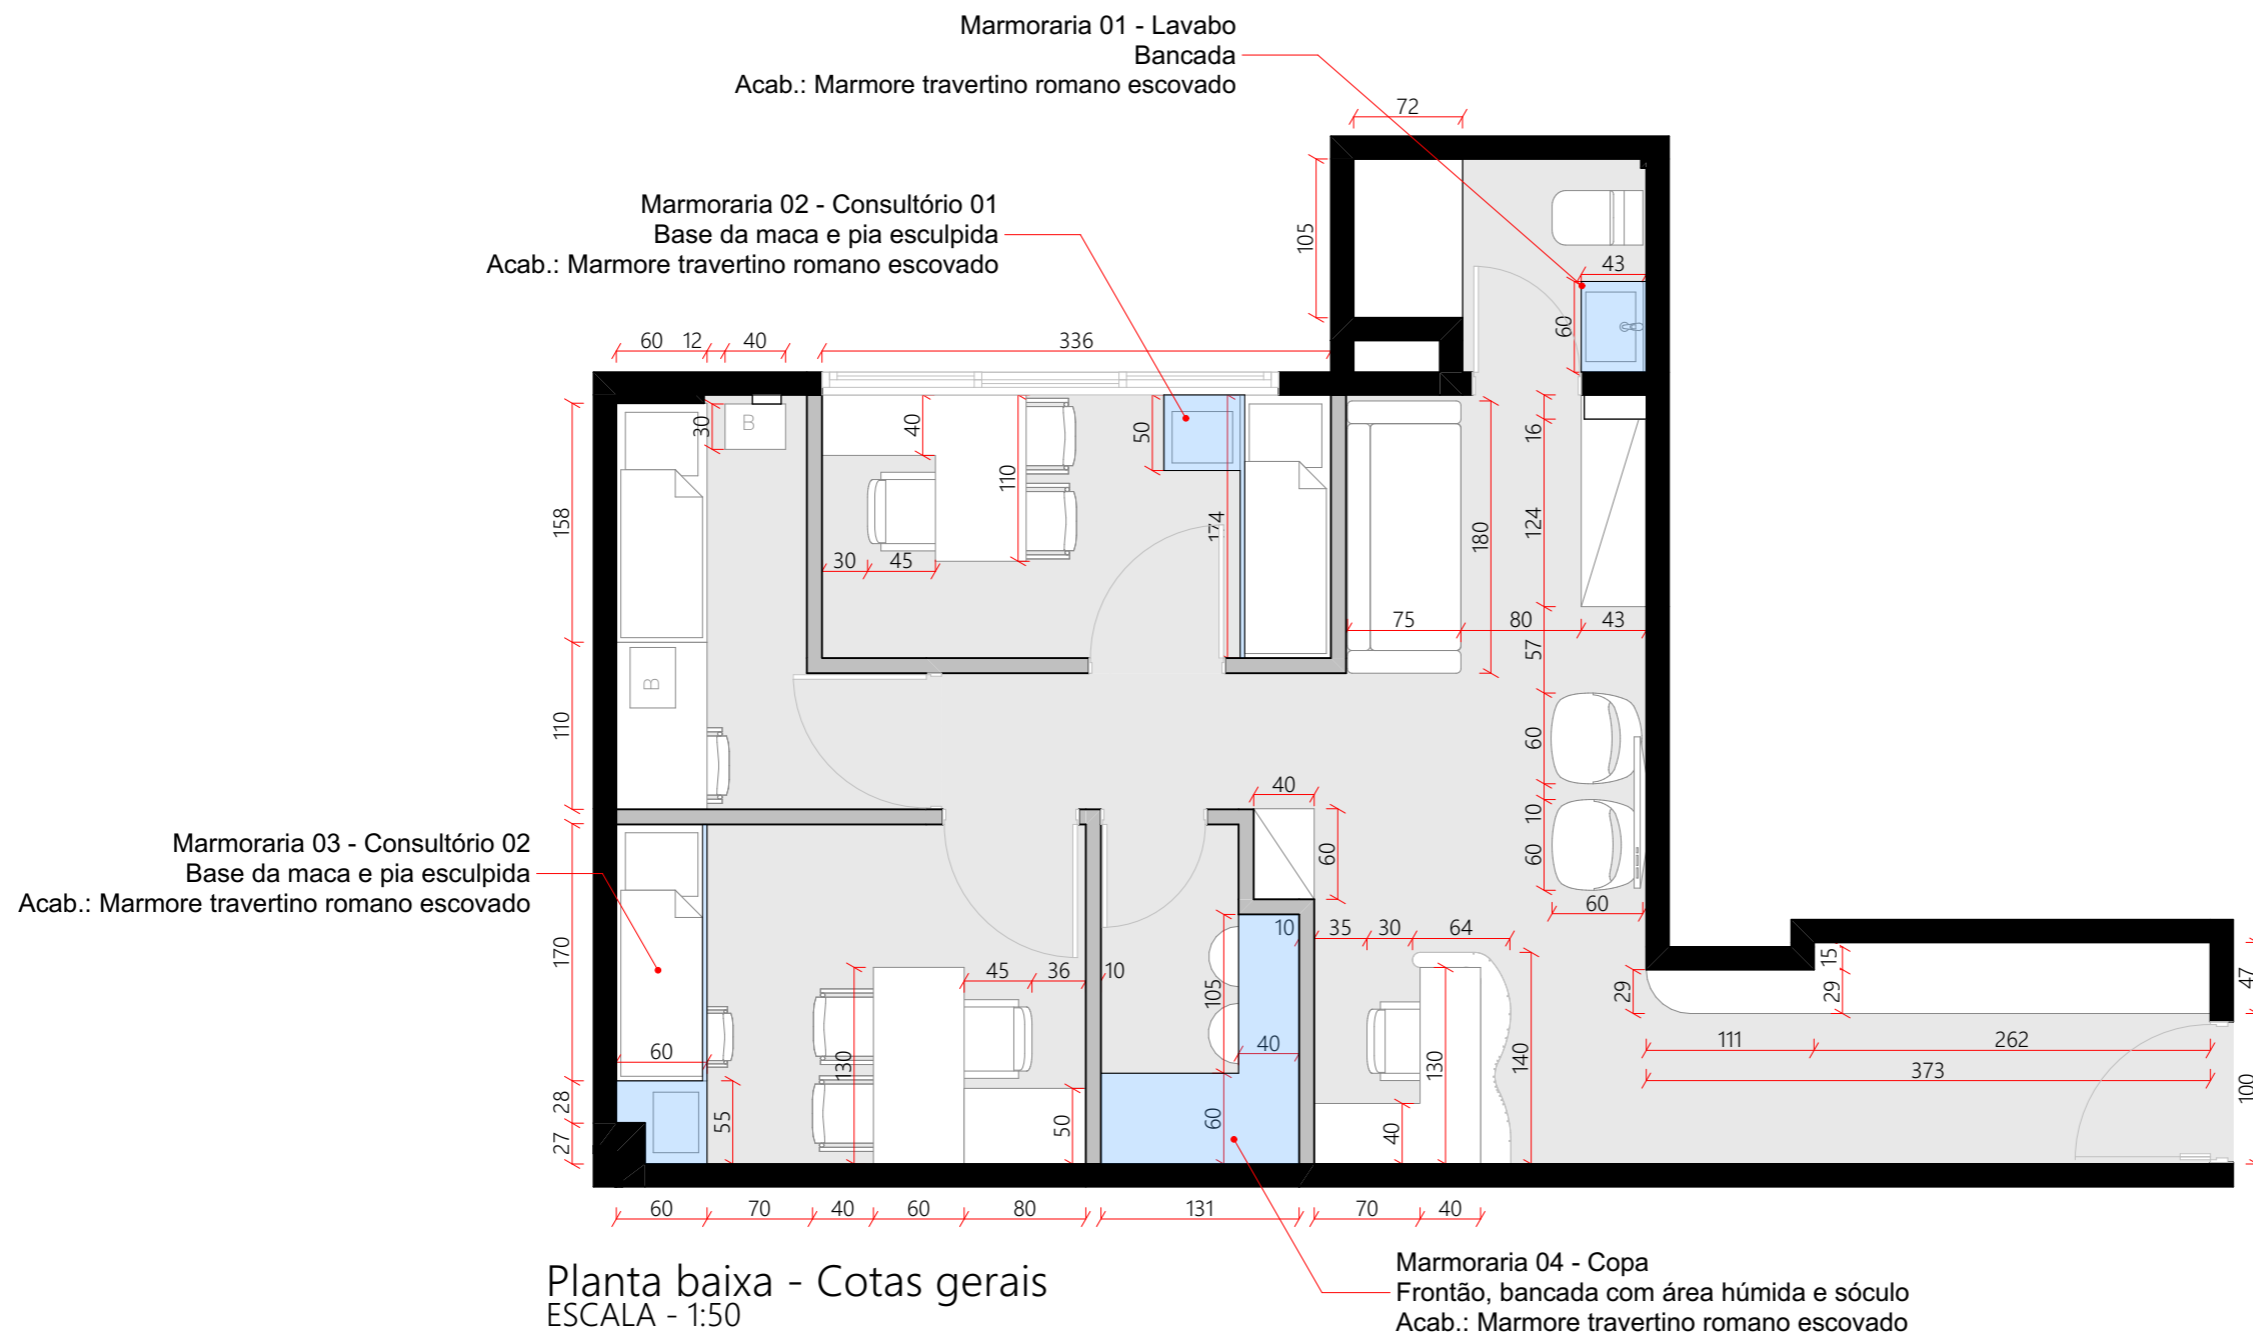


# Marmoraria 01 - Lavabo

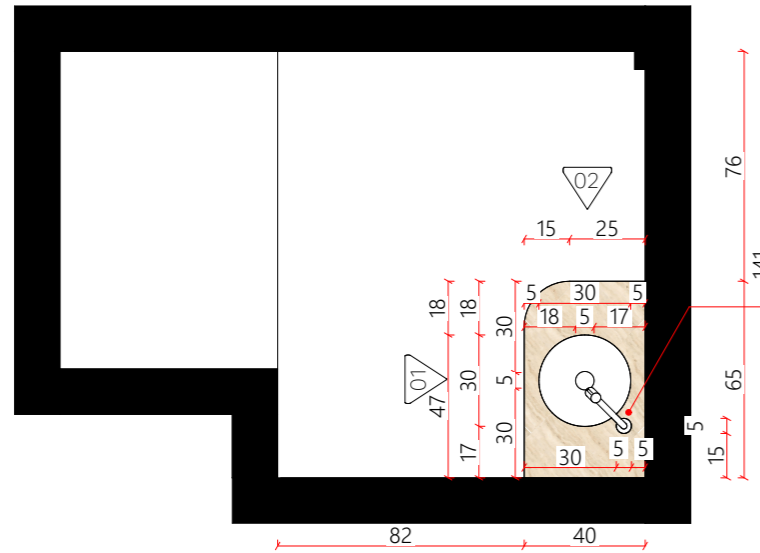


Bancada com cuba de apoio  
Prever furação para encanamento da cuba e torneira na bancada  
Acab.: Marmore travertino romano escovado




Planta baixa  
ESCALA - 1:25

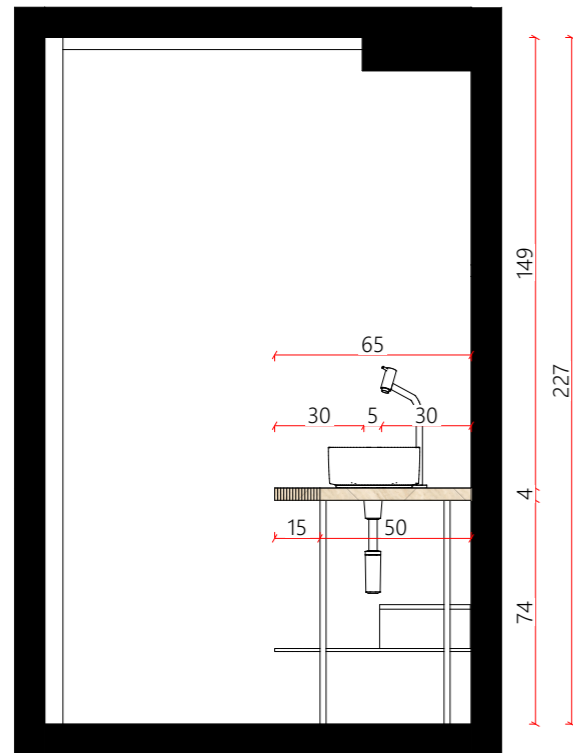

Elevação 01  
ESCALA - 1:25

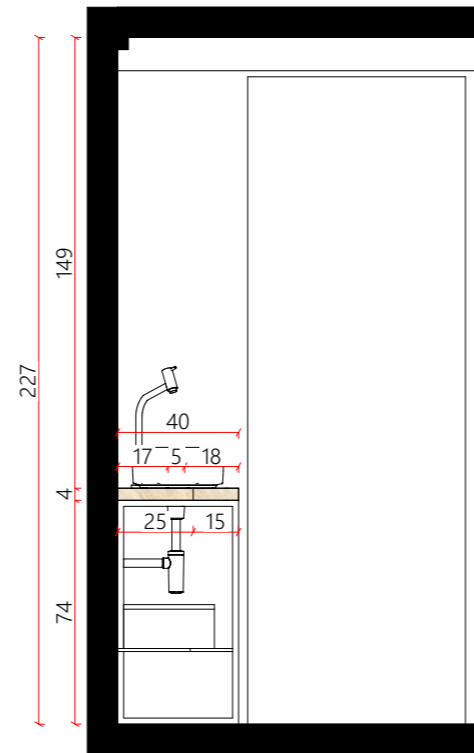


Elevação 02  
ESCALA - 1:25

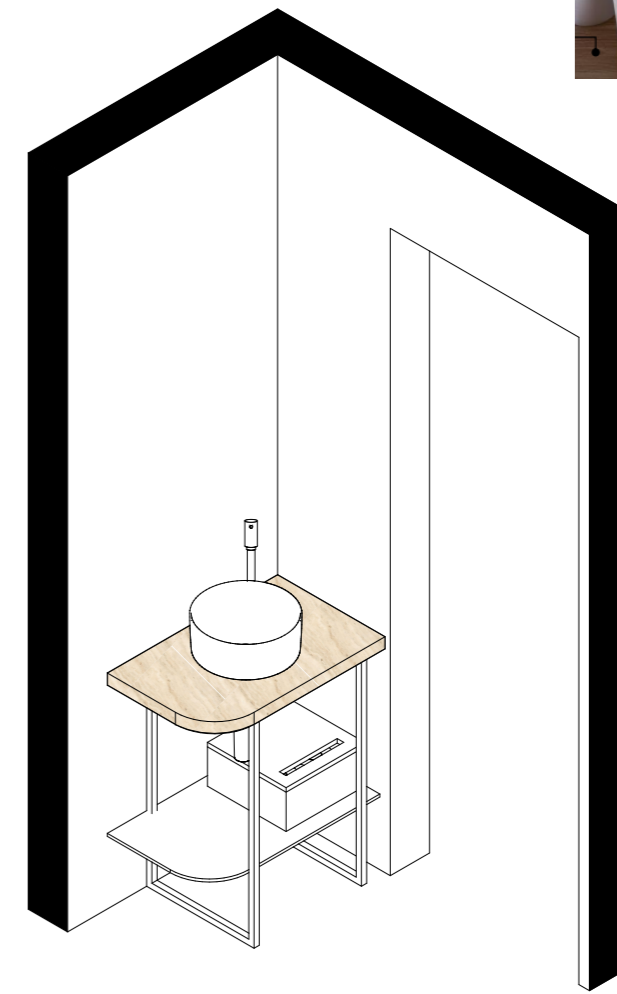

Perspectiva



Marmoraria 02 - Consultório 01

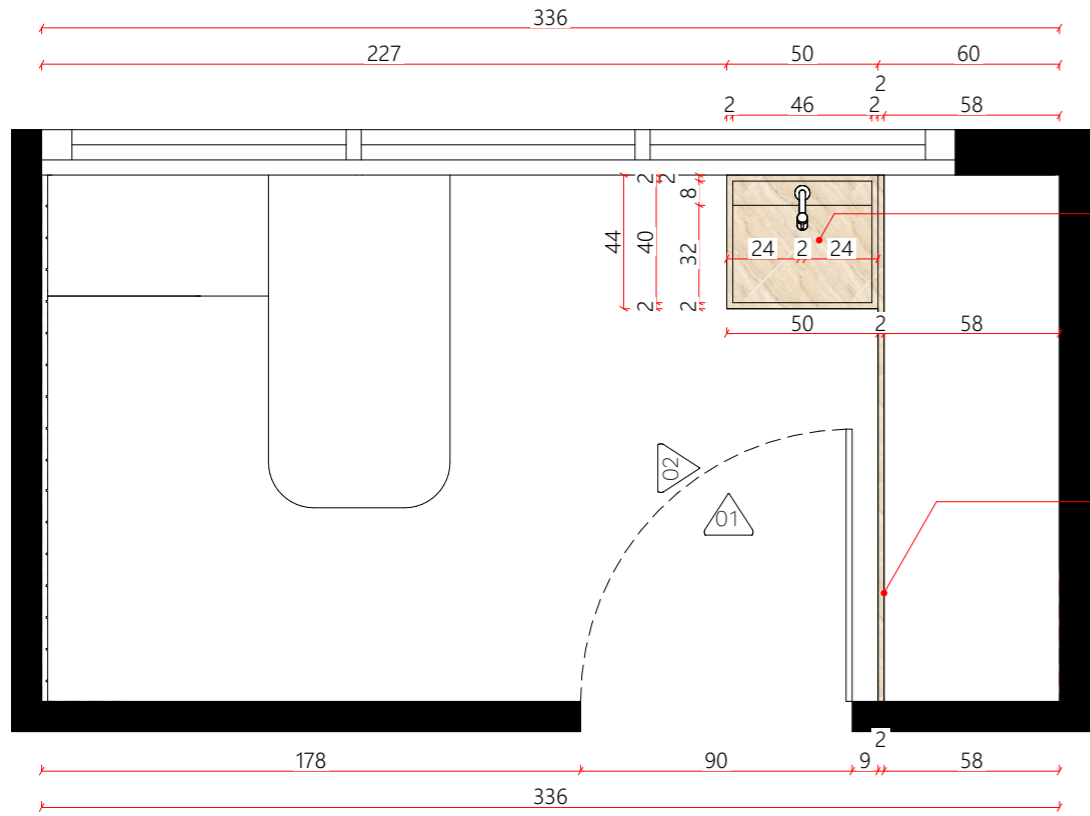


Pia esculpida apoiada em marcenaria  
Prever furação para encanamento da torneira ralo  
Acab.: Marmore travertino romano escovado


Montante lateral para a maca  
Acab.: Marmore travertino romano escovado




Planta baixa  
ESCALA - 1:25

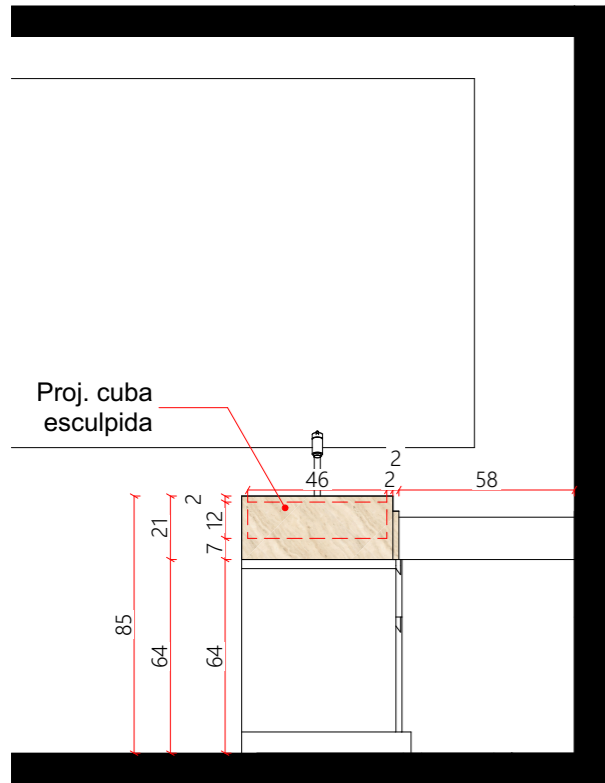

Elevação 01  
ESCALA - 1:25

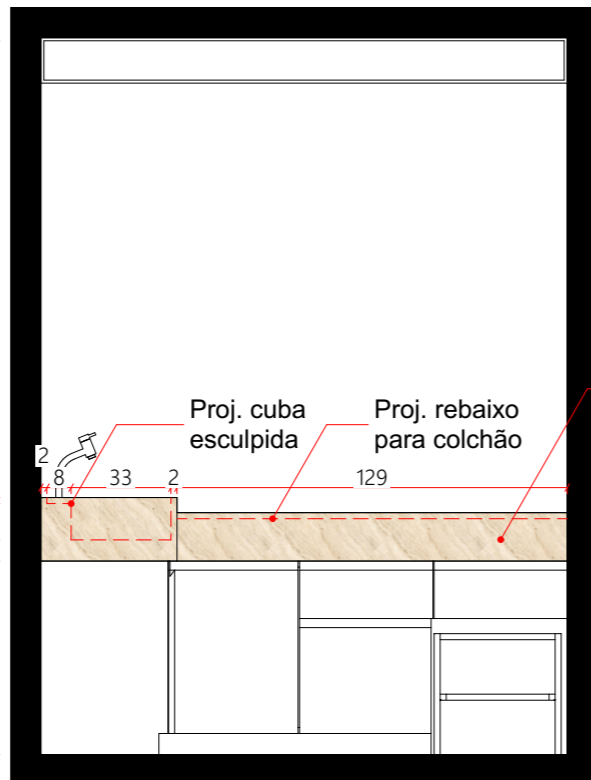


Elevação 02  
ESCALA - 1:25

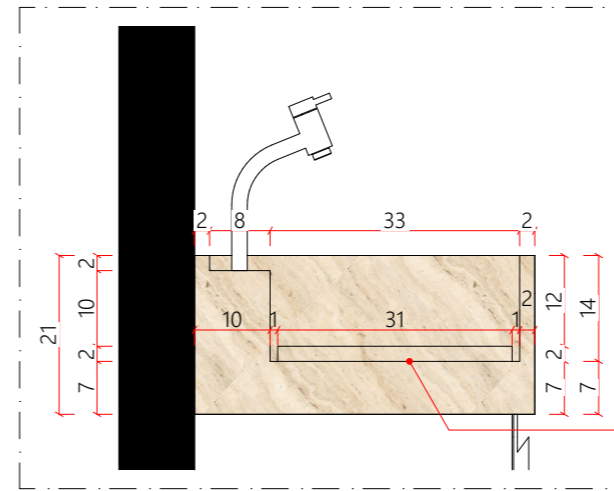


Detalhe cuba esculpida  
ESCALA - 1:10

Montante lateral para a maca  
Acab.: Marmore travertino romano escovado

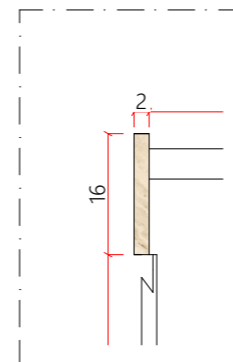


Detalhe pedra colada em marcenaria  
ESCALA - 1:10

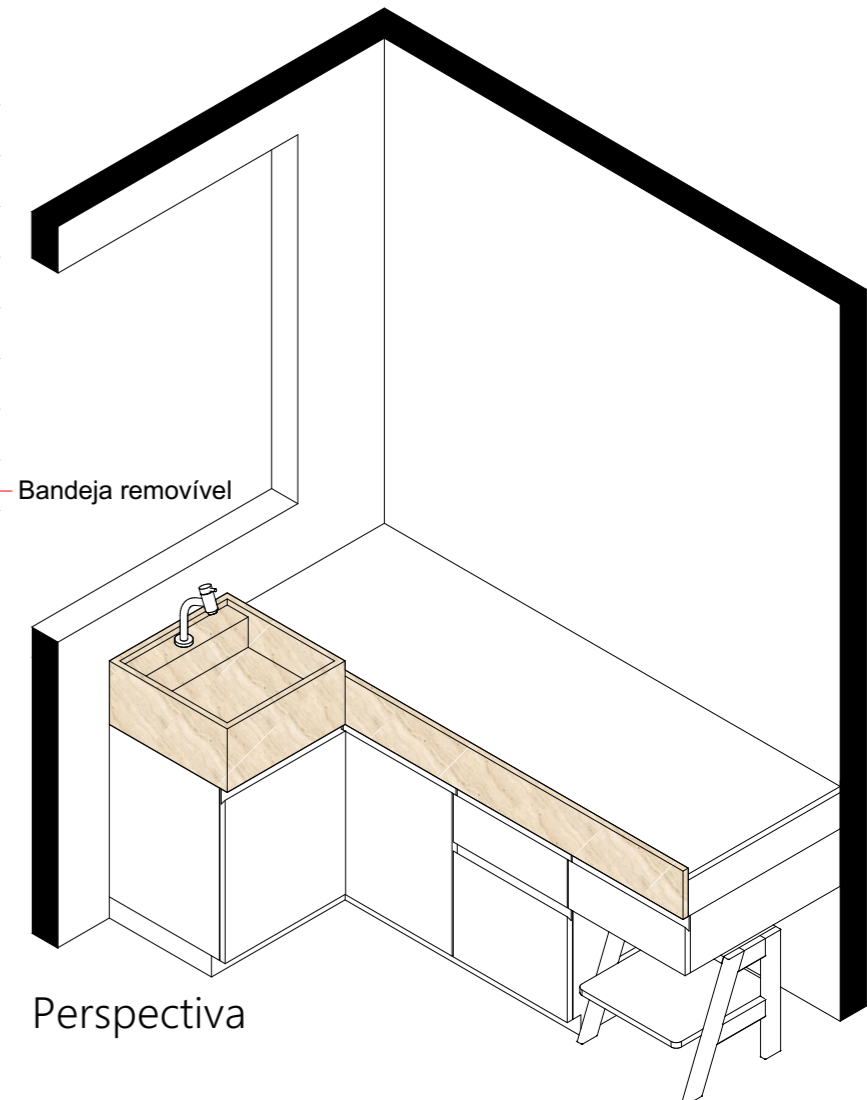

Perspectiva




# Marmoraria 03 - Consultório 02

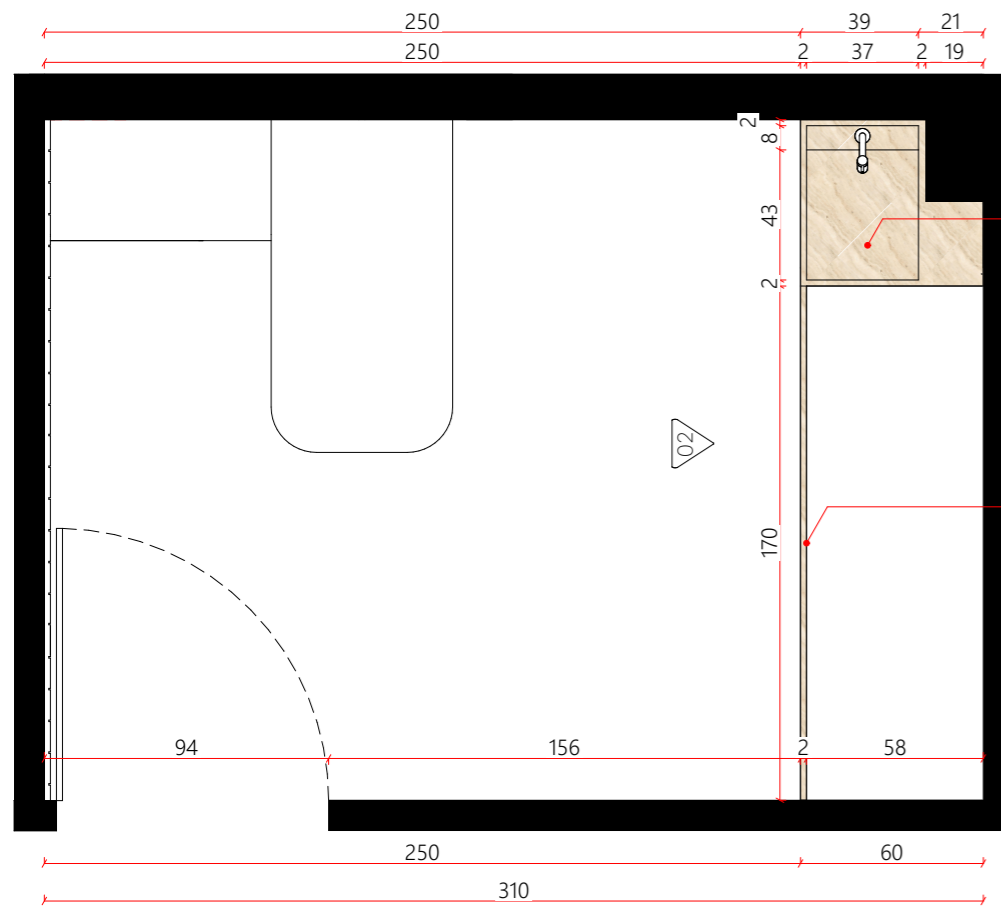


Pia esculpida apoiada em marcenaria  
Prever furação para encanamento da torneira  
ralo  
Acab.: Marmore travertino romano escovado


Montante lateral para a maca  
Acab.: Marmore travertino romano escovado

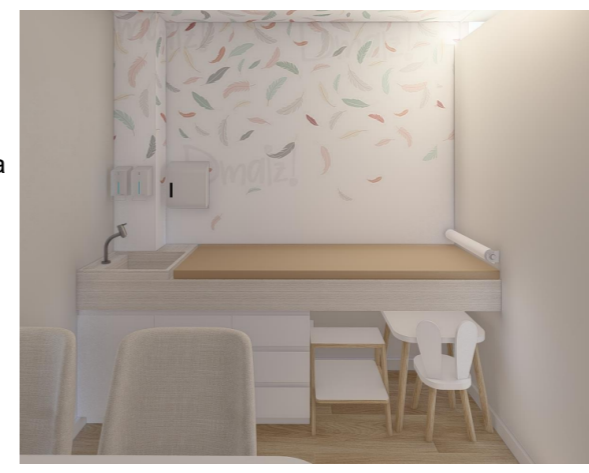


## Planta baixa ESCALA - 1:25

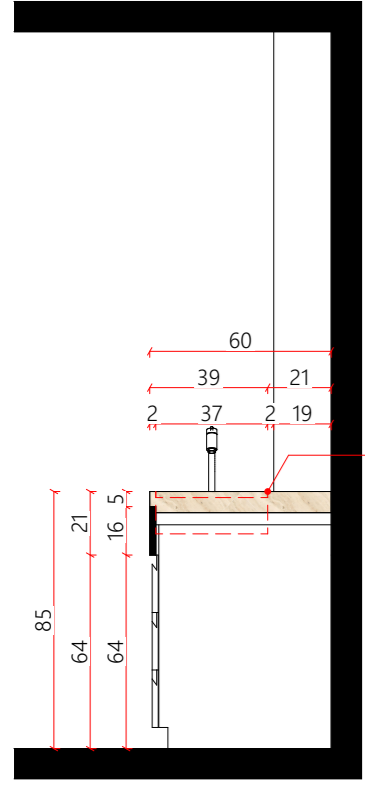


Elevação 01  
ESCALA - 1:25

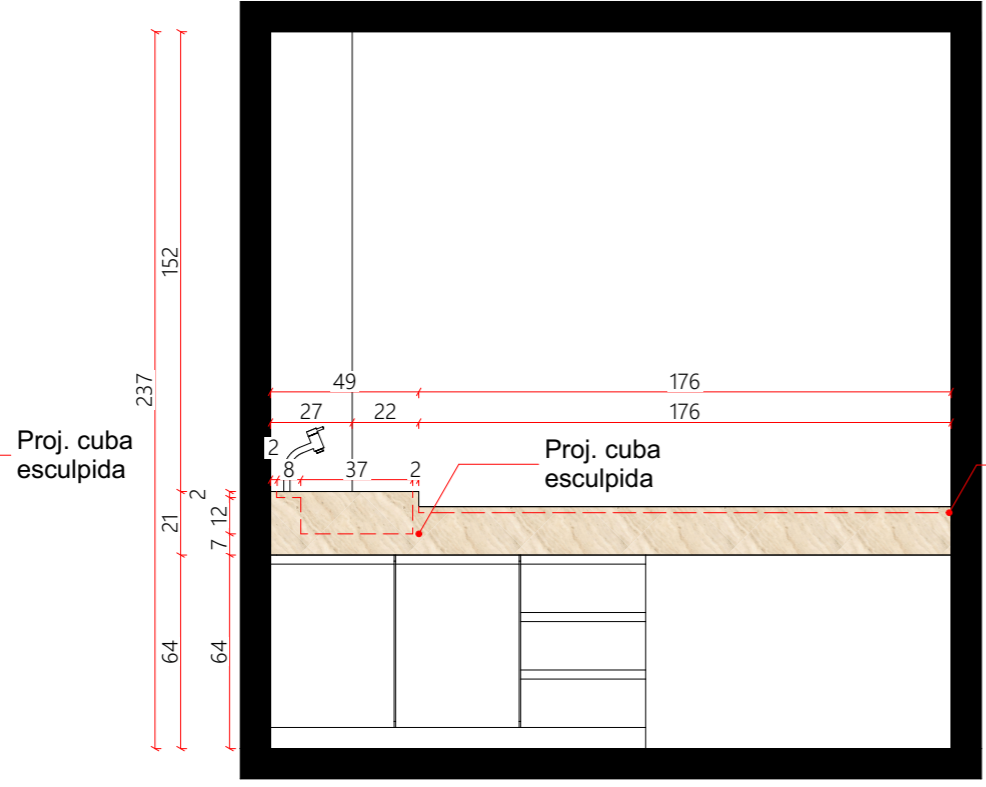


Elevação 02  
ESCALA - 1:25

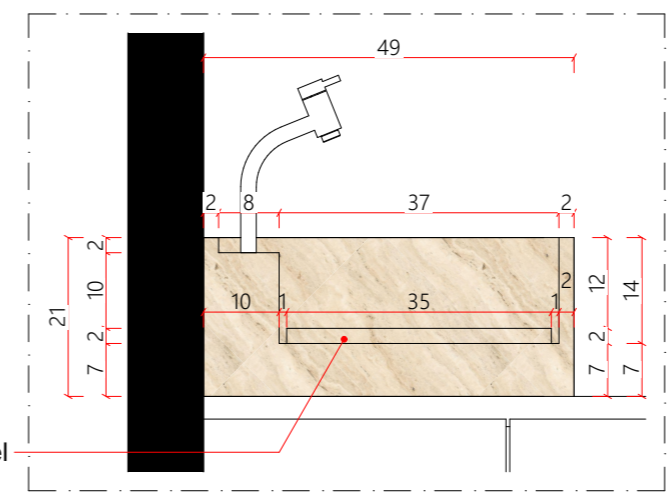

Detalhe cuba esculpida  
ESCALA - 1:10

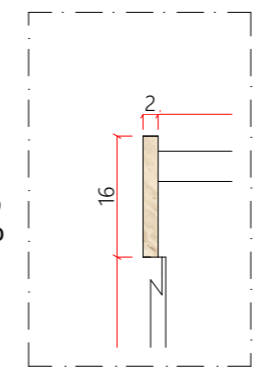



Detalhe pedra colada em marcenaria  
ESCALA - 1:10

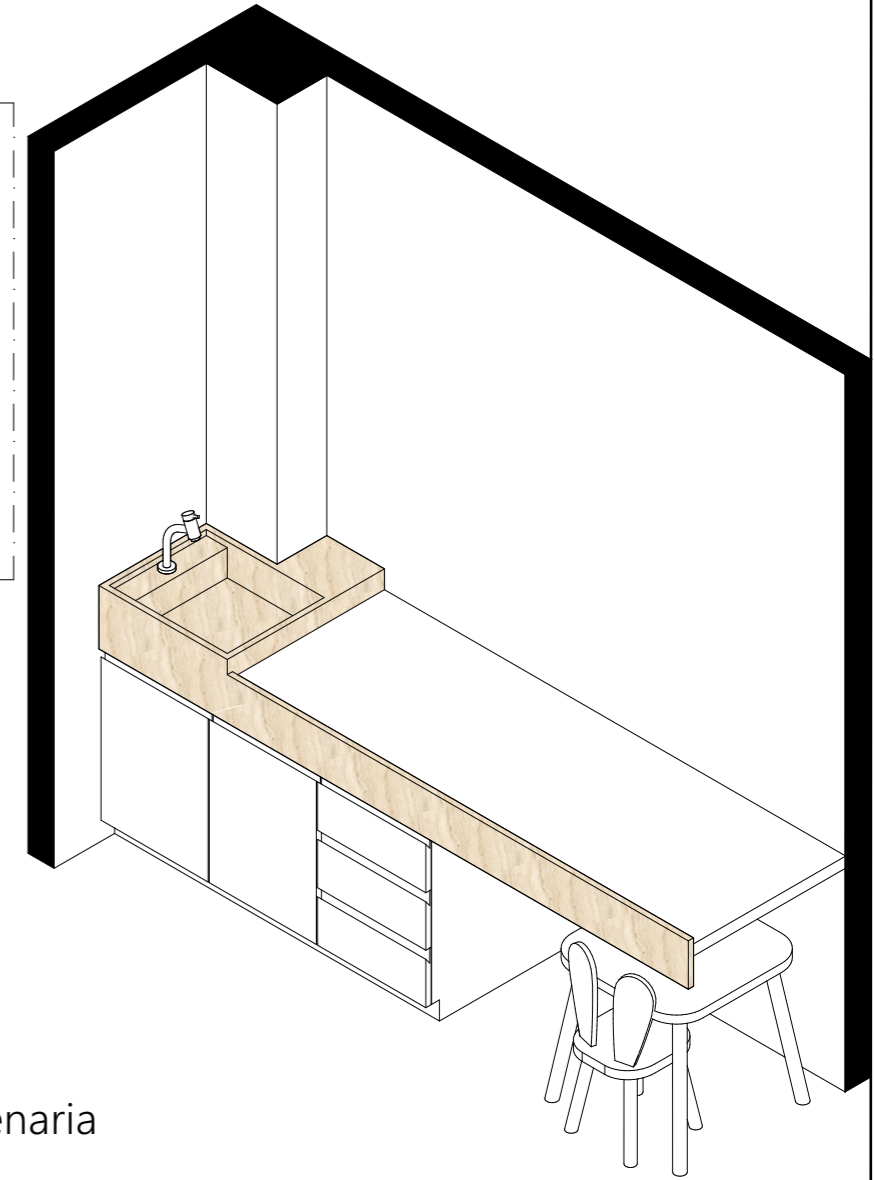




Perspectiva



# Marmoraria 04 - Copa

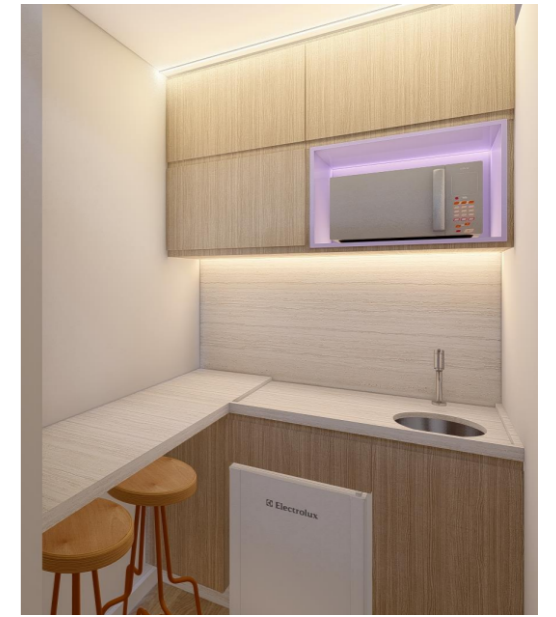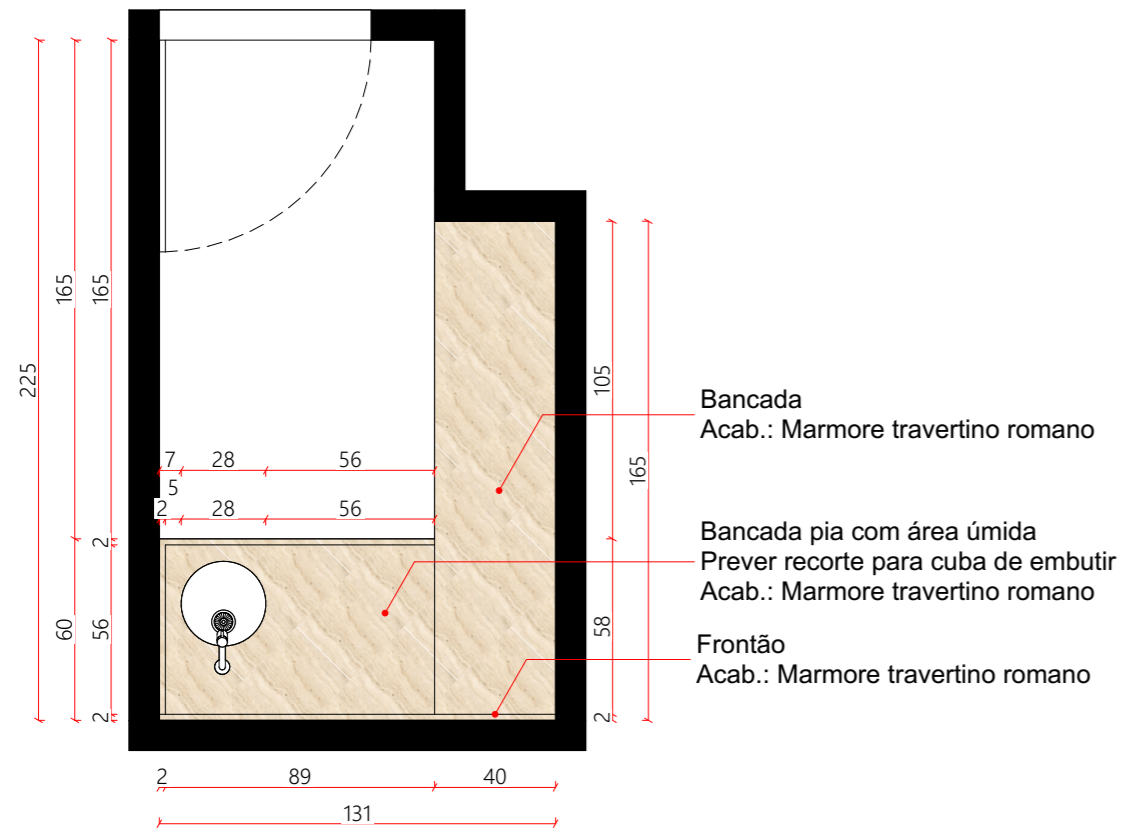

## Planta baixa ESCALA - 1:25

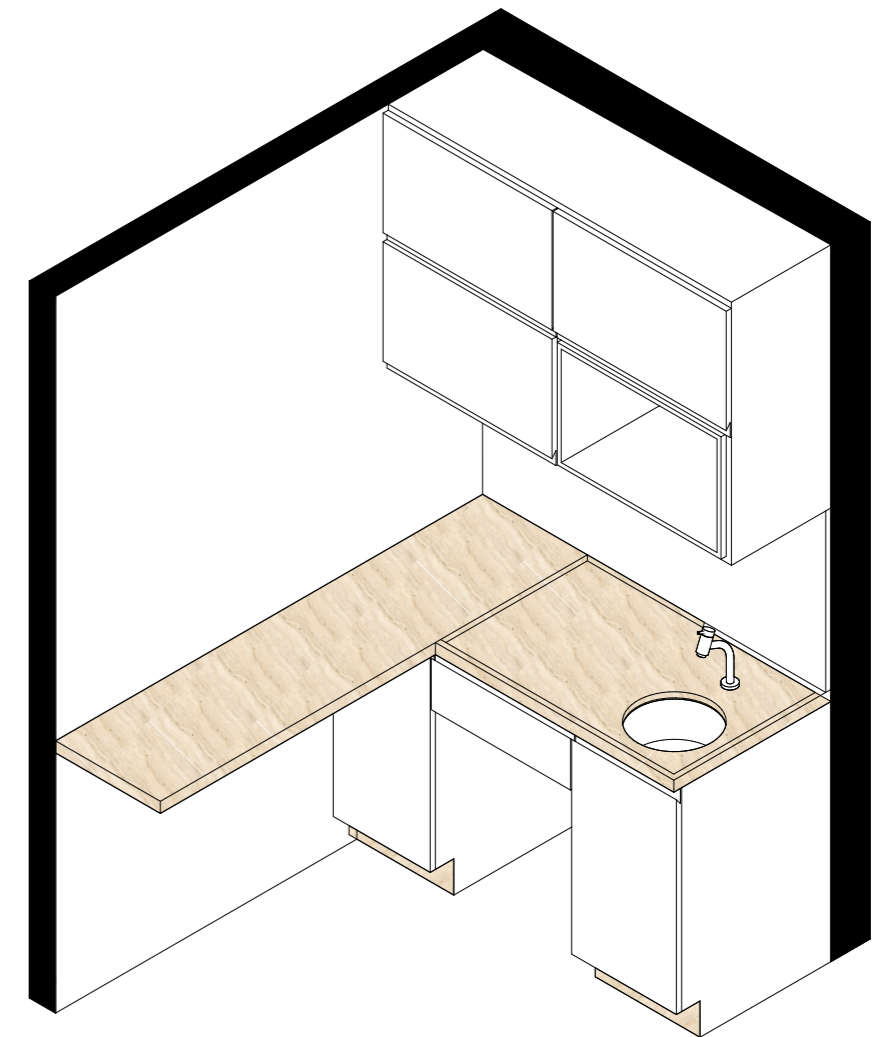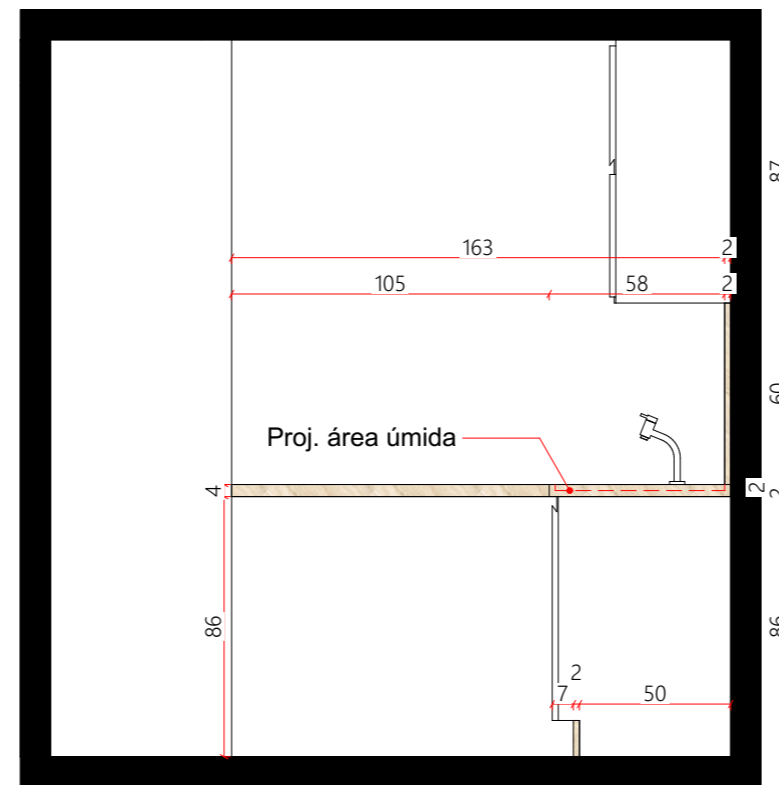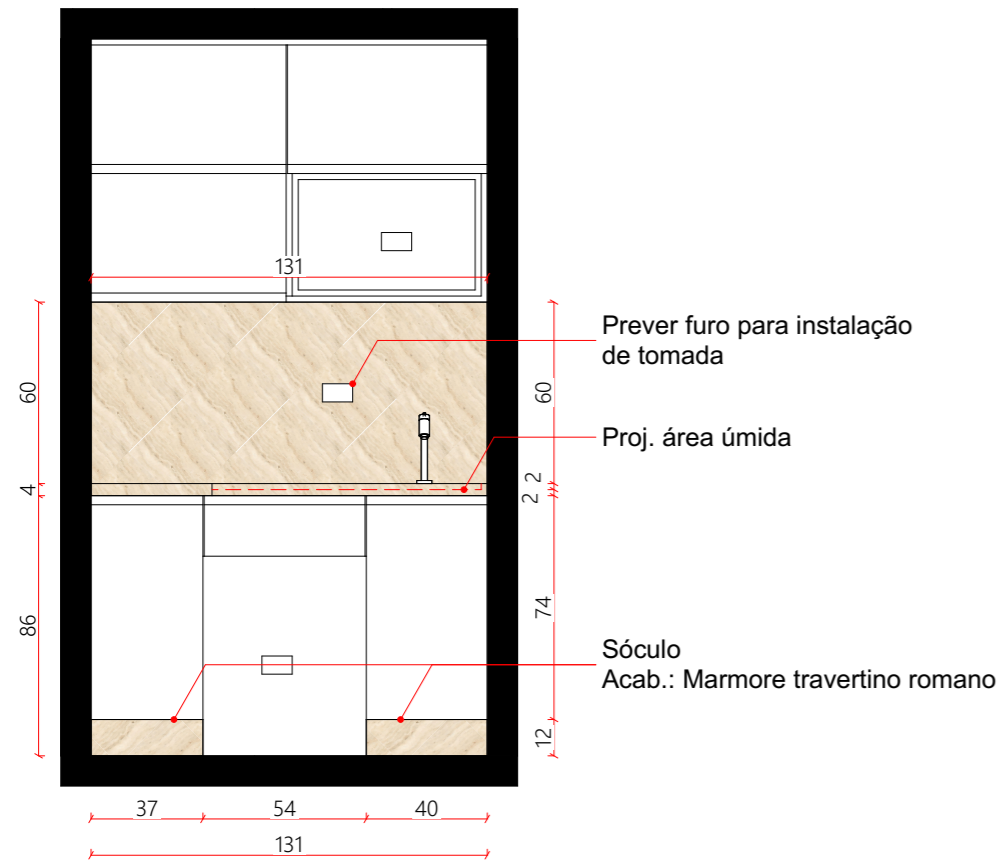

## Elevação 01 ESCALA - 1:25

## Elevação 02 ESCALA - 1:25

## Perspectiva





