





Vista 3D 2 Scala

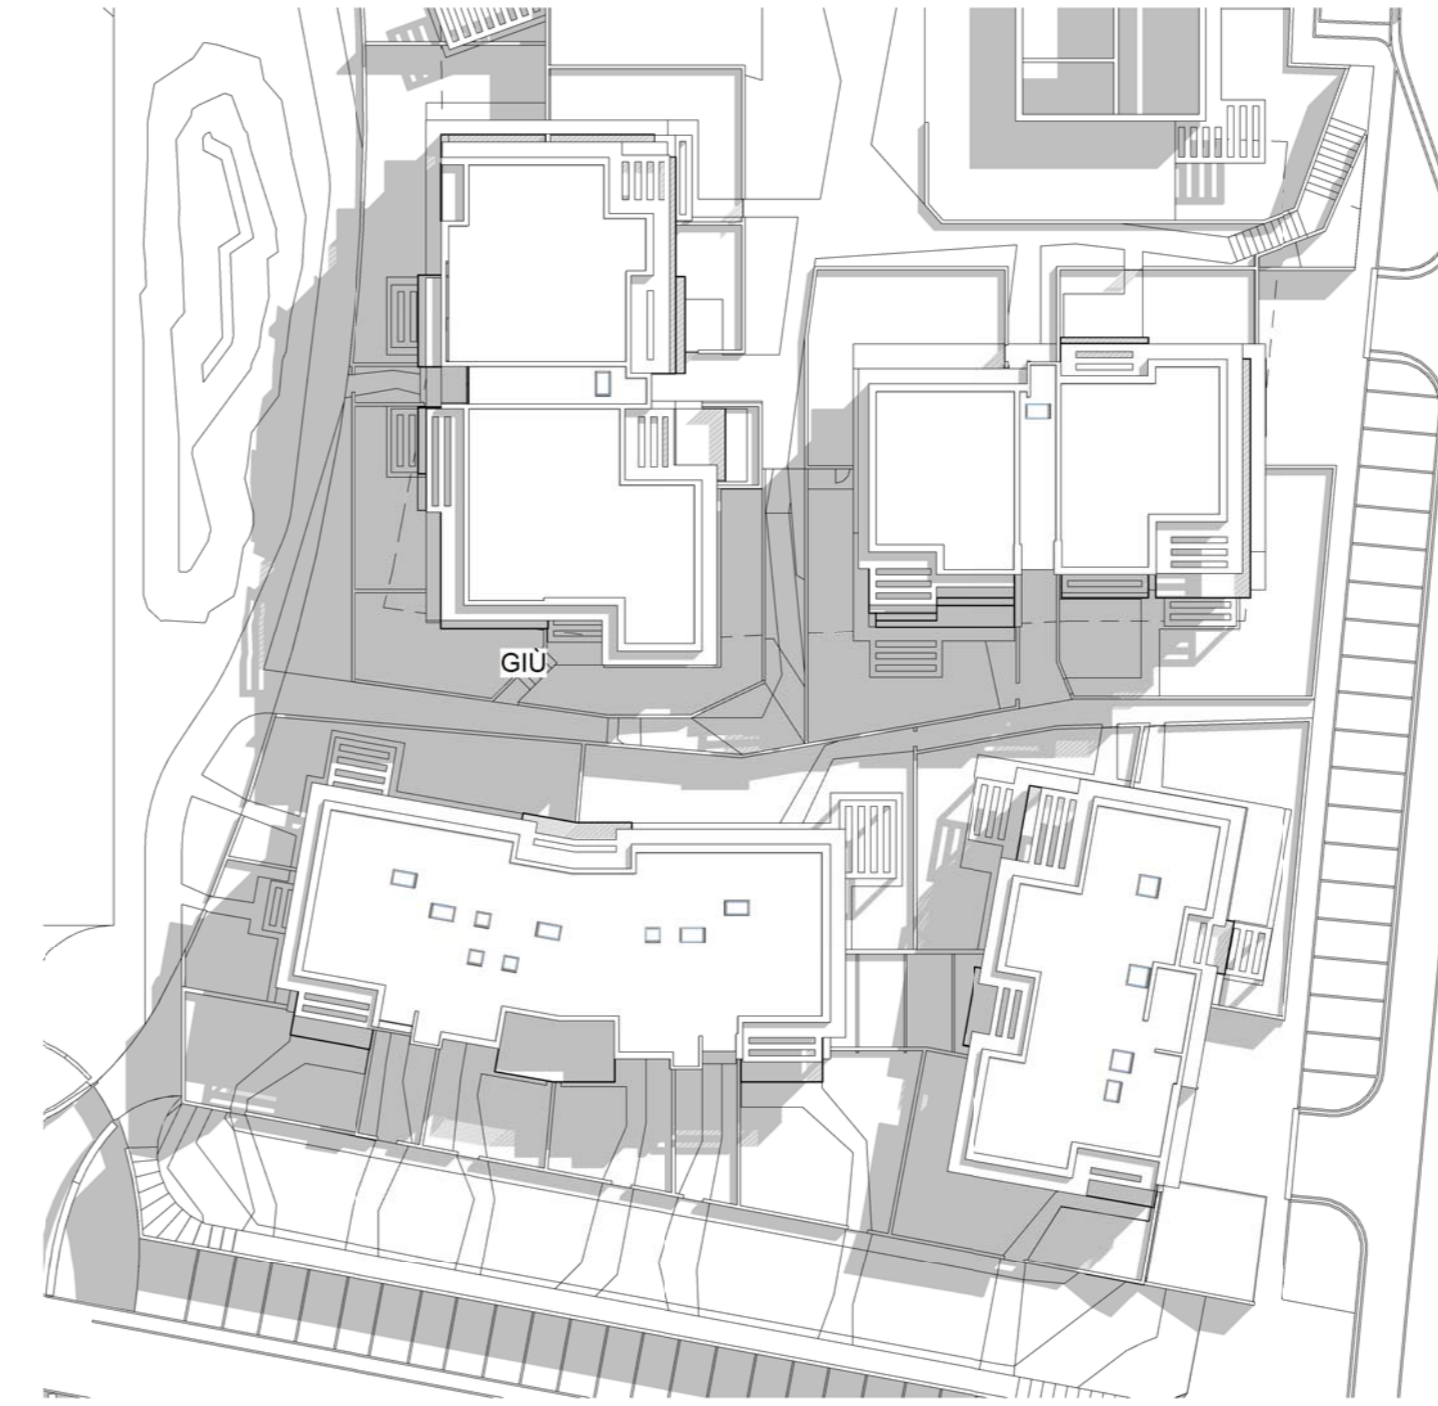

Planimetria - 1_200 - Stampa Scala 1:500

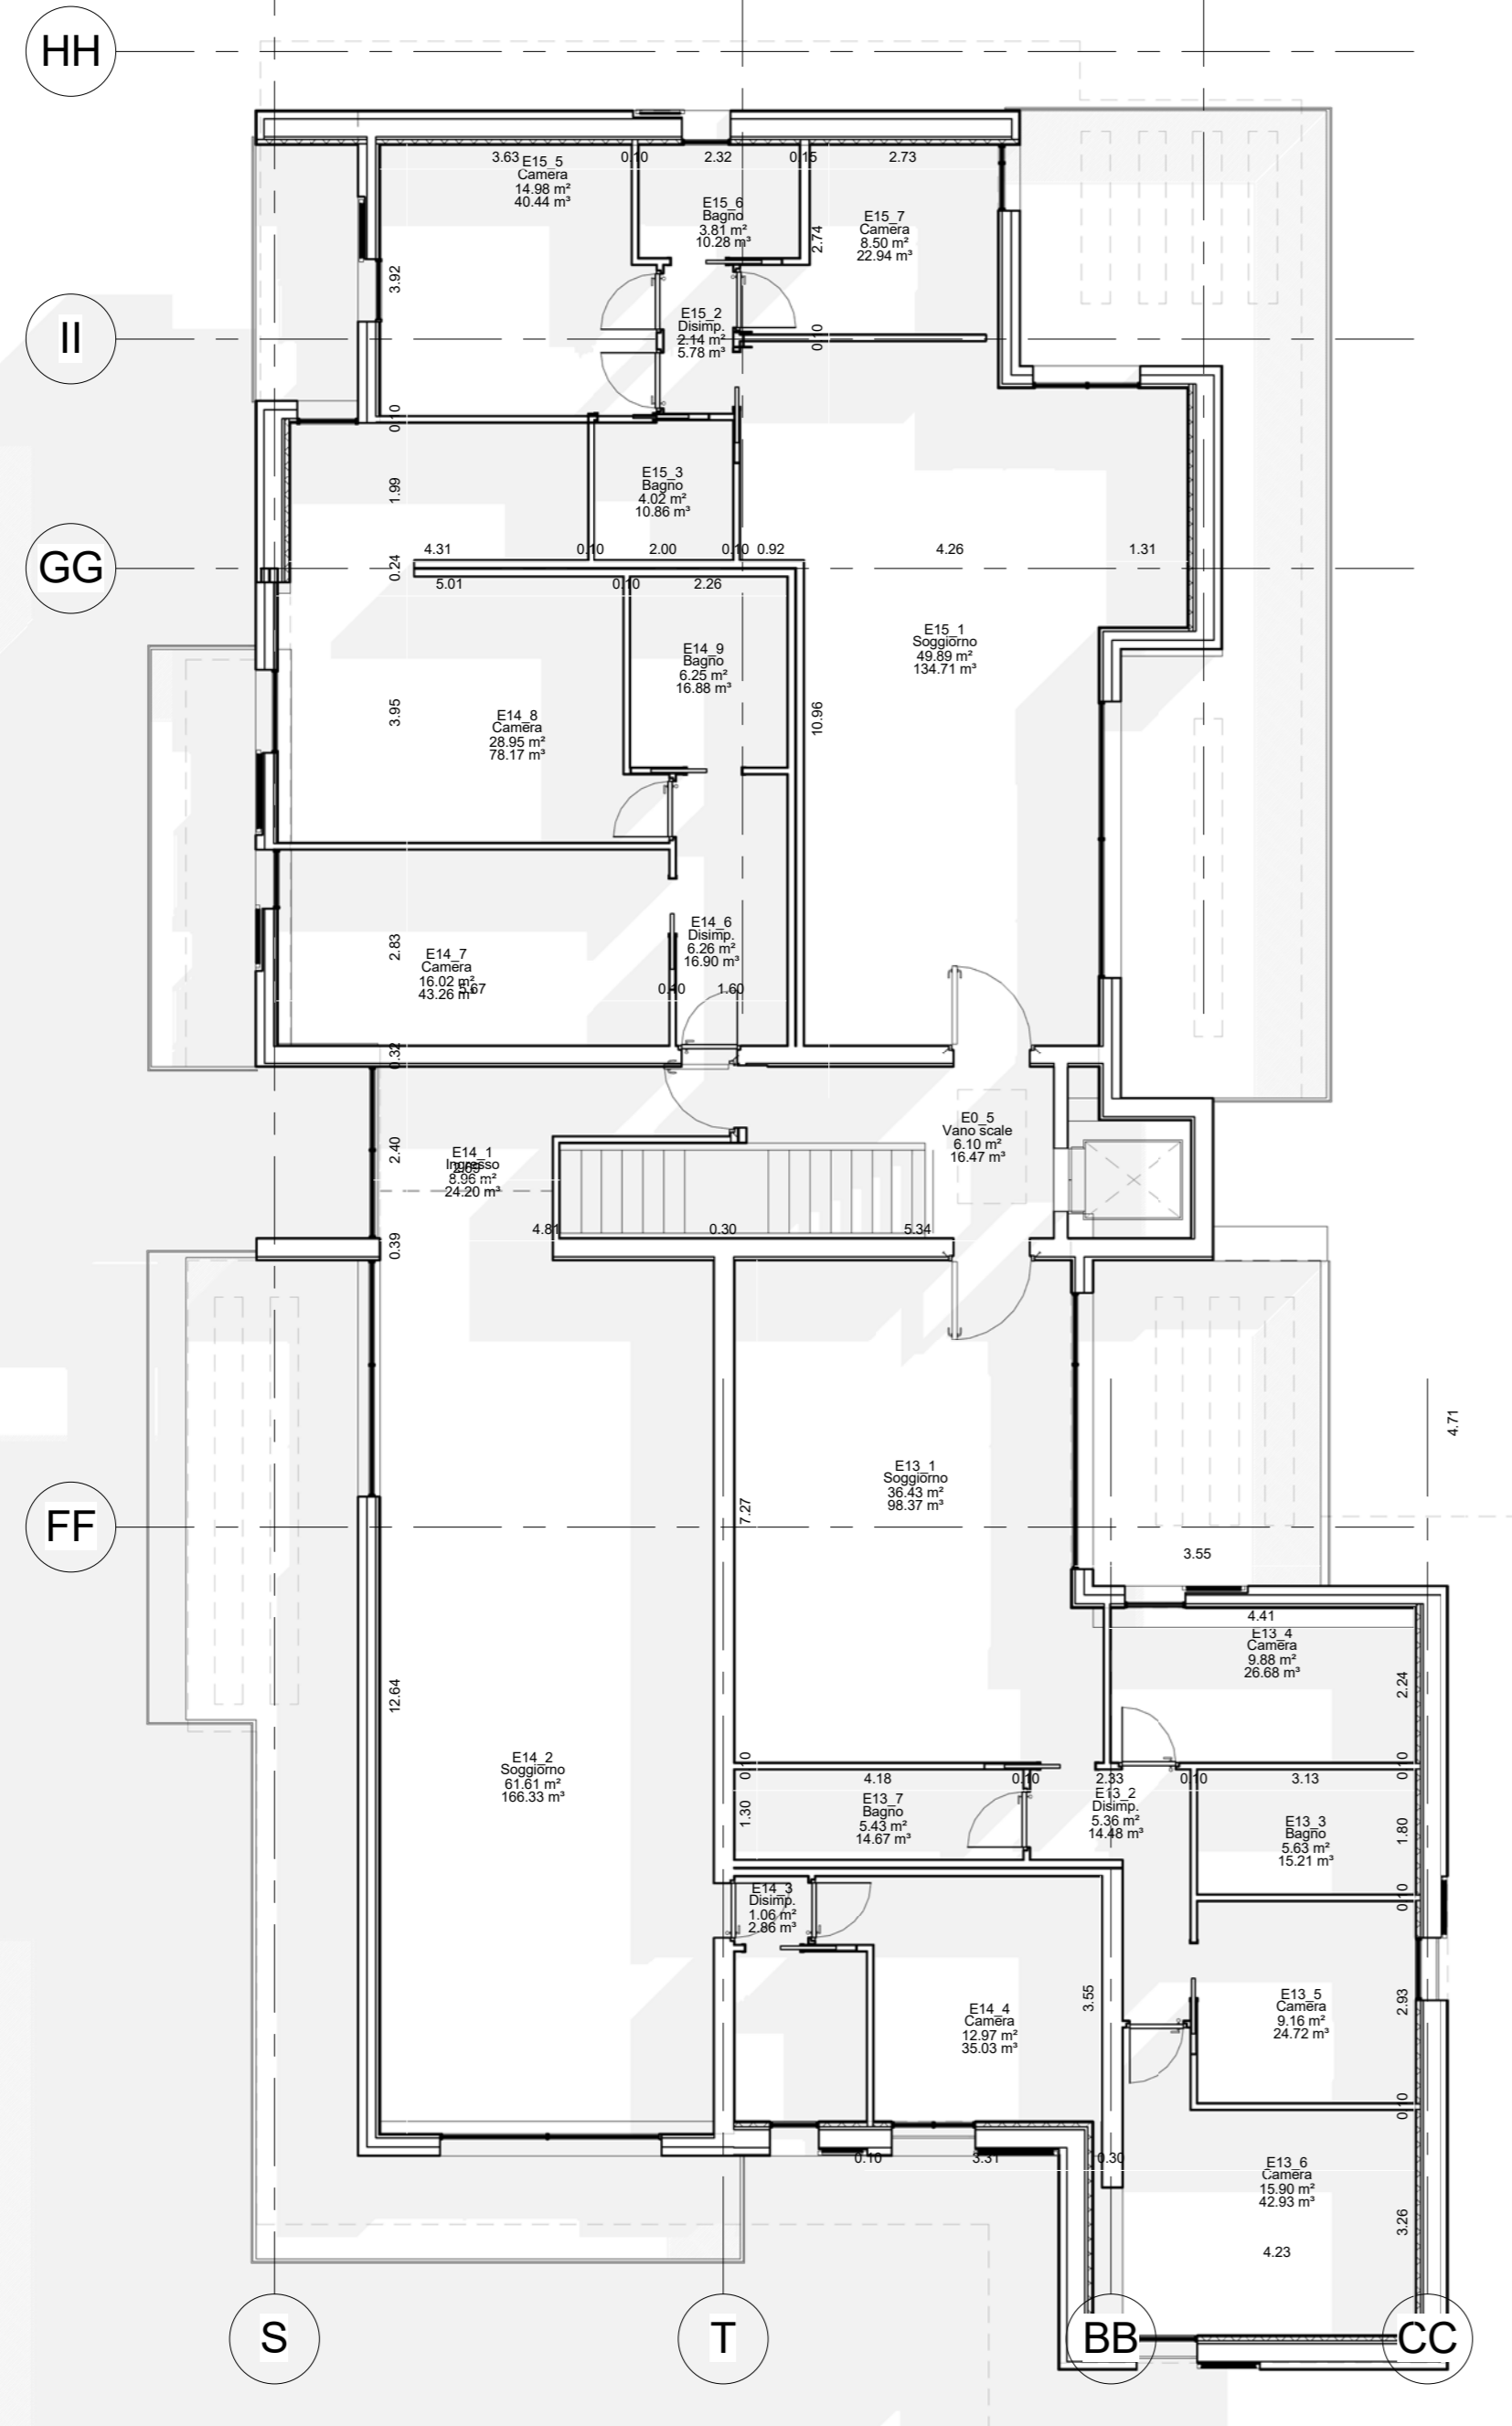

_3 Piano Terzo Scala 1:100



E13				
Numero	Livello	Destinazione d'uso	Superficie del locale	Volume Netto (h 2.70 m)
E13_1	3 - Piano Terzo	Soggiorno	36.43	98.37
E13_2	3 - Piano Terzo	Disimp.	5.36	14.48
E13_3	3 - Piano Terzo	Bagno	5.63	15.21
E13_4	3 - Piano Terzo	Camera	9.88	26.68
E13_5	3 - Piano Terzo	Camera	9.16	24.72
E13_6	3 - Piano Terzo	Camera	15.90	42.93
E13_7	3 - Piano Terzo	Bagno	5.43	14.67
E13_8	Non posizionato	Terrazza	Non posizionato	Non posizionato
Totale generale: 6			87.80	237.06

E14				
Numero	Livello	Destinazione d'uso	Superficie del locale	Volume Netto (h 2.70 m)
E14_1	3 - Piano Terzo	Ingresso	8.96	24.20
E14_2	3 - Piano Terzo	Soggiorno	61.61	166.33
E14_3	3 - Piano Terzo	Disimp.	1.06	2.86
E14_4	3 - Piano Terzo	Camera	12.87	35.03
E14_5	Non posizionato	Bagno	Non posizionato	Non posizionato
E14_6	3 - Piano Terzo	Disimp.	6.26	16.90
E14_7	3 - Piano Terzo	Camera	16.02	43.26
E14_8	3 - Piano Terzo	Camera	28.95	78.17
E14_9	3 - Piano Terzo	Bagno	6.25	16.88
E14_10	Non posizionato	Terrazza	Non posizionato	Non posizionato
E14_11	Non posizionato	Terrazza	Non posizionato	Non posizionato
Totale generale: 11			142.09	383.64

E15				
Numero	Livello	Destinazione d'uso	Superficie del locale	Volume Netto (h 2.70 m)
E15_1	3 - Piano Terzo	Soggiorno	49.89	134.71
E15_2	3 - Piano Terzo	Disimp.	2.14	5.78
E15_3	3 - Piano Terzo	Bagno	4.02	10.86
E15_4	Non posizionato	Camera	Non posizionato	Non posizionato
E15_5	3 - Piano Terzo	Camera	14.98	40.44
E15_6	3 - Piano Terzo	Bagno	3.81	10.28
E15_7	3 - Piano Terzo	Camera	8.50	22.94
E15_8	Non posizionato	Terrazza	Non posizionato	Non posizionato
E15_9	Non posizionato	Terrazza	Non posizionato	Non posizionato
Totale generale: 9			83.34	225.01

F9				
F9	Livello	Destinazione d'uso	Superficie del locale	Volume Netto (h 2.70 m)
F8_9	2 - Piano Secondo	Terrazza	29.60	79.91
F9_1	3 - Piano Terzo	Soggiorno	33.04	89.20
F9_2	3 - Piano Terzo	Cucina	17.87	48.25
F9_3	3 - Piano Terzo	Disimp.	4.57	12.35
F9_4	3 - Piano Terzo	Bagno	4.68	12.64
F9_5	3 - Piano Terzo	Camera	15.73	42.47
F9_6	3 - Piano Terzo	Camera	9.45	25.52
F9_7	3 - Piano Terzo	Camera	14.85	40.10
F9_8	3 - Piano Terzo	Bagno	6.52	17.61
F9_9	3 - Piano Terzo	Lav.	2.06	5.57
F9_10	3 - Piano Terzo	Terrazza	48.78	128.51
F9_11	3 - Piano Terzo	Terrazza	12.00	32.40
Totale generale: 12			197.16	532.33

F9				
F9	Livello	Destinazione d'uso	Superficie del locale	Volume Netto (h 2.70 m)
F9_10	3 - Piano Terzo	Terrazza	46.78	126.31
F9_11	3 - Piano Terzo	Terrazza	12.00	32.40
F10_1	3 - Piano Terzo	Soggiorno	45.73	123.47
F10_2	3 - Piano Terzo	Disimp.	3.68	9.94
F10_3	3 - Piano Terzo	Bagno	5.51	14.87
F10_4	3 - Piano Terzo	Camera	10.80	29.15
F10_5	3 - Piano Terzo	Camera	9.11	24.59
F10_6	3 - Piano Terzo	Camera	14.96	40.40
F10_7	3 - Piano Terzo	Bagno	5.13	13.86
F10_8	3 - Piano Terzo	Lav.	2.88	7.77
F10_9	Non posizionato	Terrazza	Non posizionato	Non posizionato
Totale generale: 11			156.58	422.76

Immobile
Comune di Noale - Via Borgo dell'Oasi

Il Borgo dell'Oasi Comparto Residenziale 2

Pianta Piano Terzo

Numero del progetto 024
Data 19-8-2015
Disegnato da Autore
Controllato da Controllore

A108

Scala Come indicato

Cliente:

Fabio Pesce

Progettista architettonico:

Arch. Zalusardo Francesco

numero di matricola 4438 dell'Albo Professionale degli Architetti, Pianificatori, Paesaggisti e Conservatori della Provincia di Venezia.

Via Perosi, 32 - 30033 NOALE - VENEZIA

Telefono: 335 8550297 - Fax: 041 5800962

e-mail: fzalusardo@gmail.com

A norma di legge, è vietata espressamente la stampa, riproduzione o la divulgazione, integrale, parziale o informatica, effettuata con qualsiasi mezzo, compresa la fotocopia, anche a uso interno o didattico, se non autorizzata per iscritto dagli autori.