




**PLANTA BAIXA**  
**06** ÁREA RESIDENCIAL + LAZER DIVERSOS  
 CORTES ESPECIAIS E ELEVAÇÕES

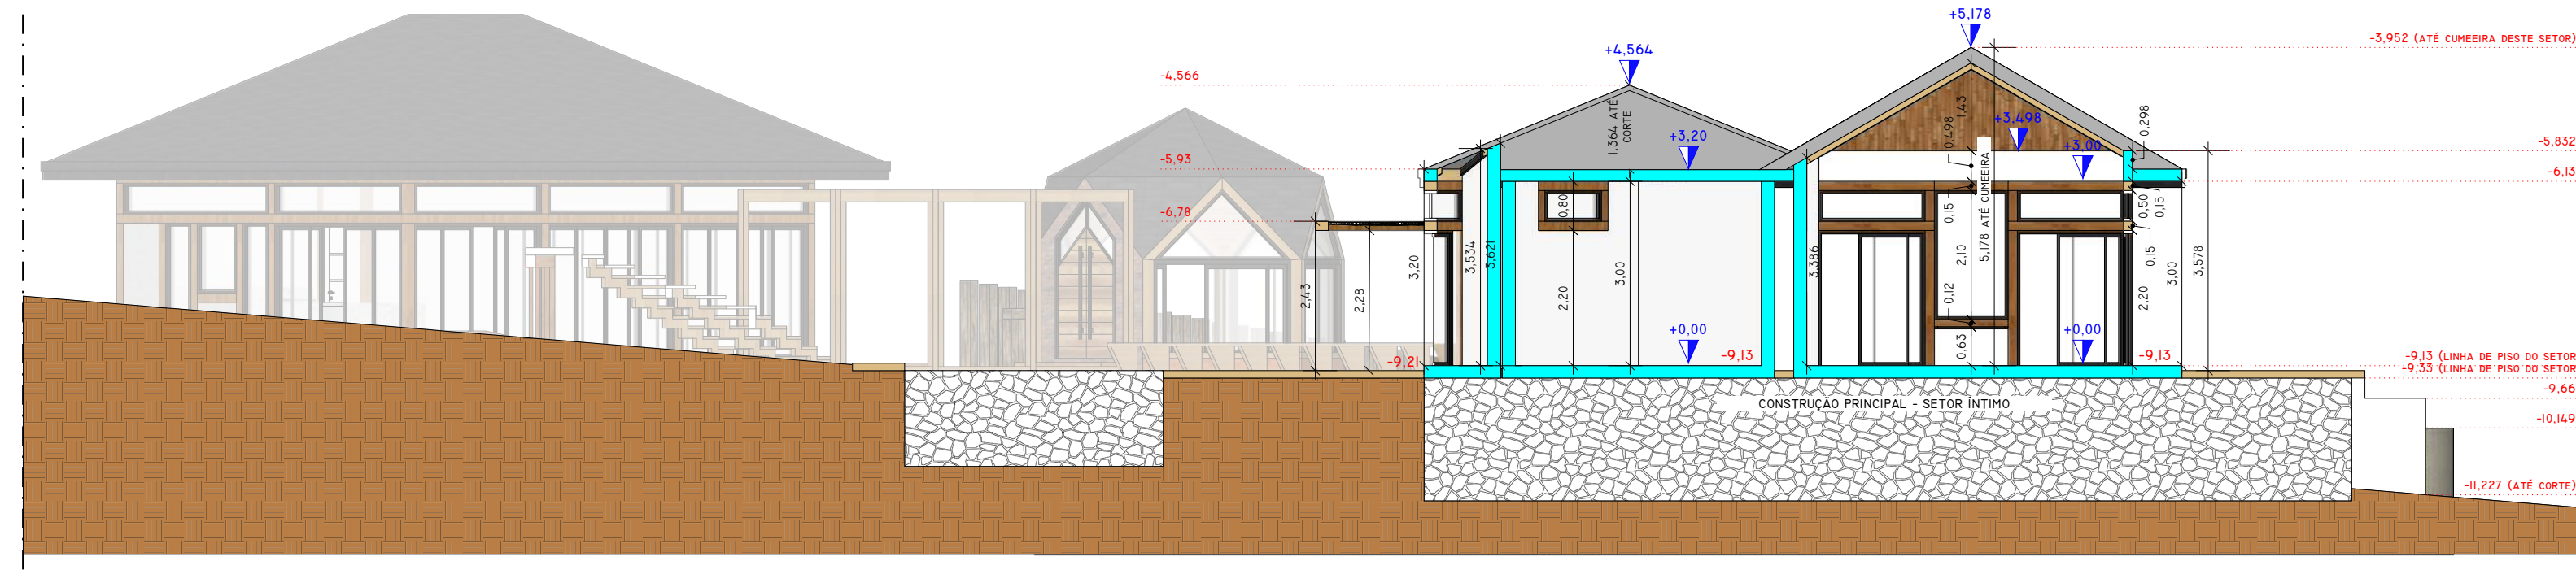


**14**  
1:100

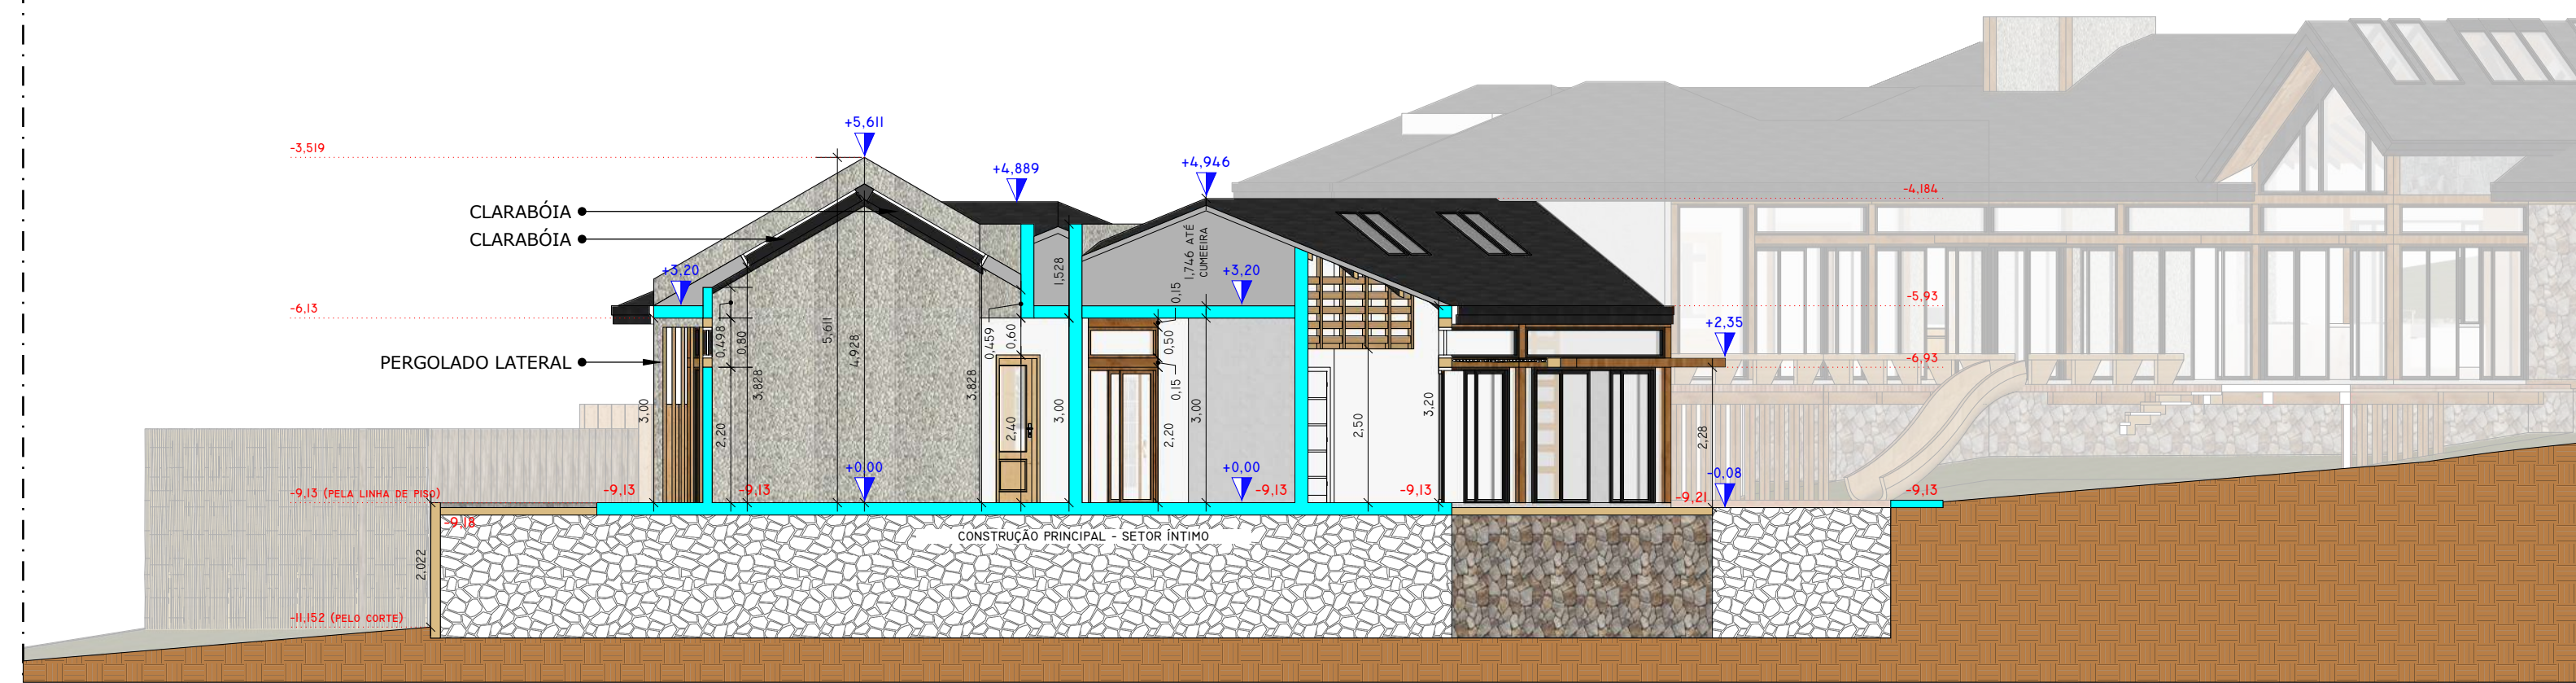

**15**  
1:100

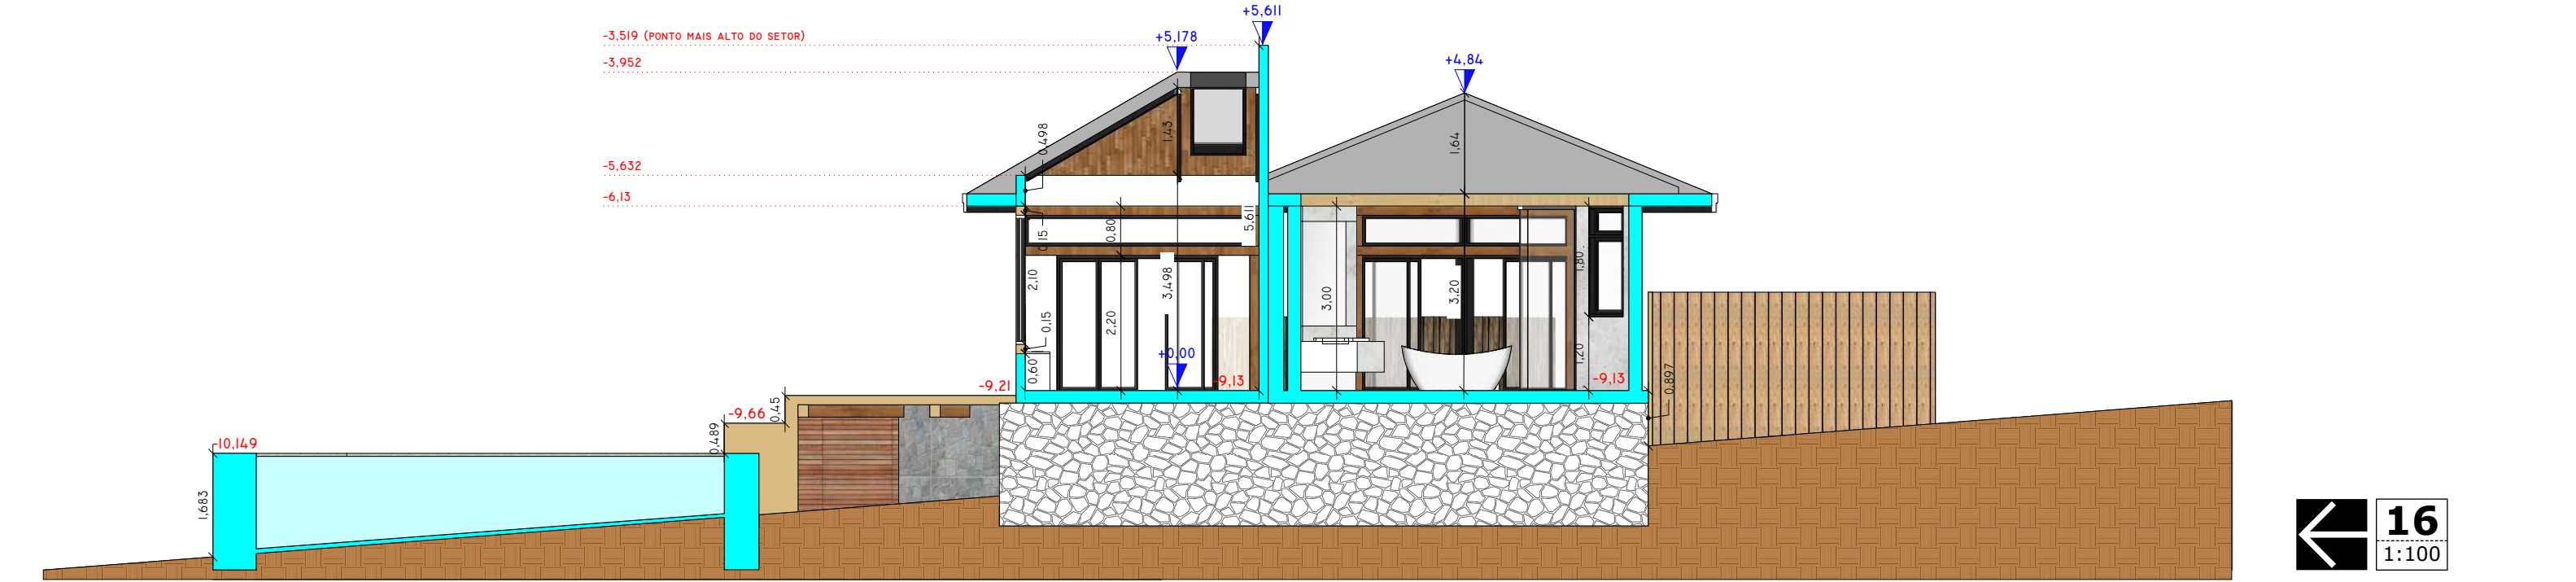

**16**  
1:100

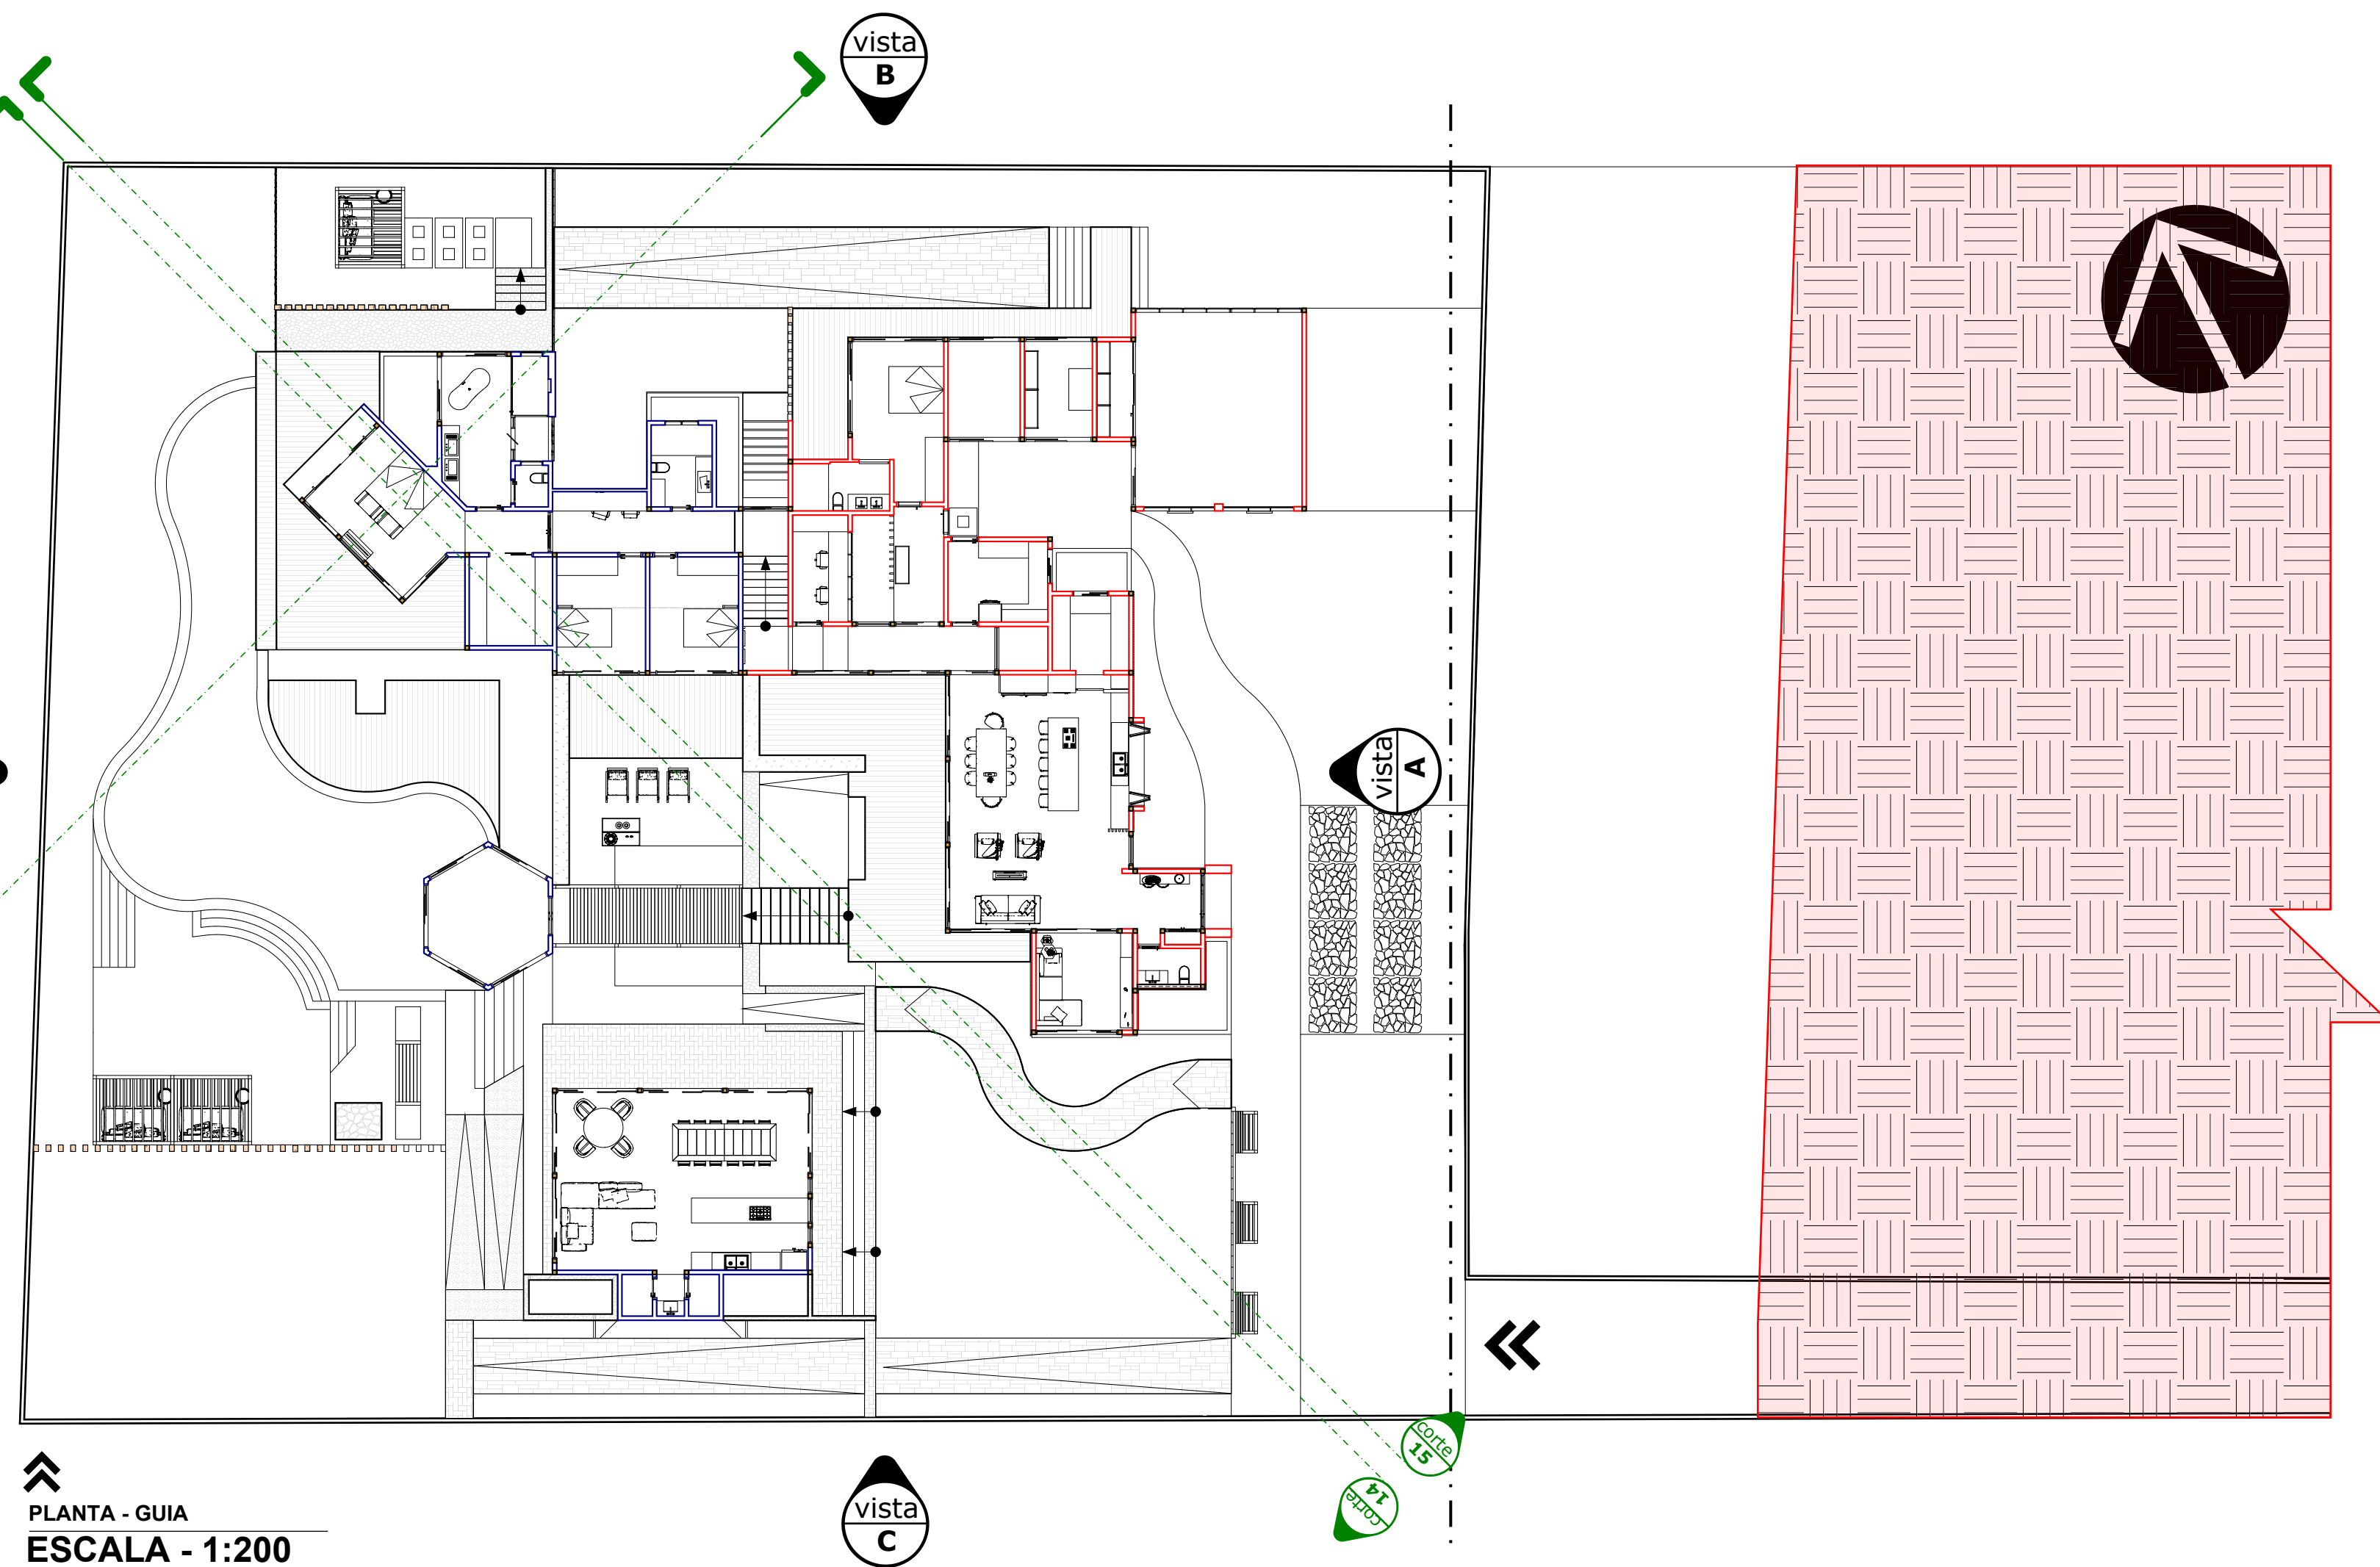

PLANTA - GUIA  
 ESCALA - 1:200



VISTA A  
1:100



VISTA B  
1:100



VISTA C  
1:100



VISTA D  
1:100

<b>PROJETO DETALHADO DE ARQUITETURA</b>		<b>FOLHA 07</b>
ASSUNTO: <b>Construção de Residência Térrea em Desnível</b>		ESCALAS: INDICADAS
LOCAL: Rua Lauro Augusto de Almeida - Chácaras Cataguá - Taubaté / SP		BC: XXXXXXXXXXXXX
PROPRIETÁRIO:		
RESERVADO MUNICIPALIDADE		
AUTOR DO PROJETO: Claudinei de Oliveira Santos / CAU: A - 252779-0 / IM: 89.388 TELEFONE: (12) 9 9191-8448, design4up@gmail.com / RRT: /		