

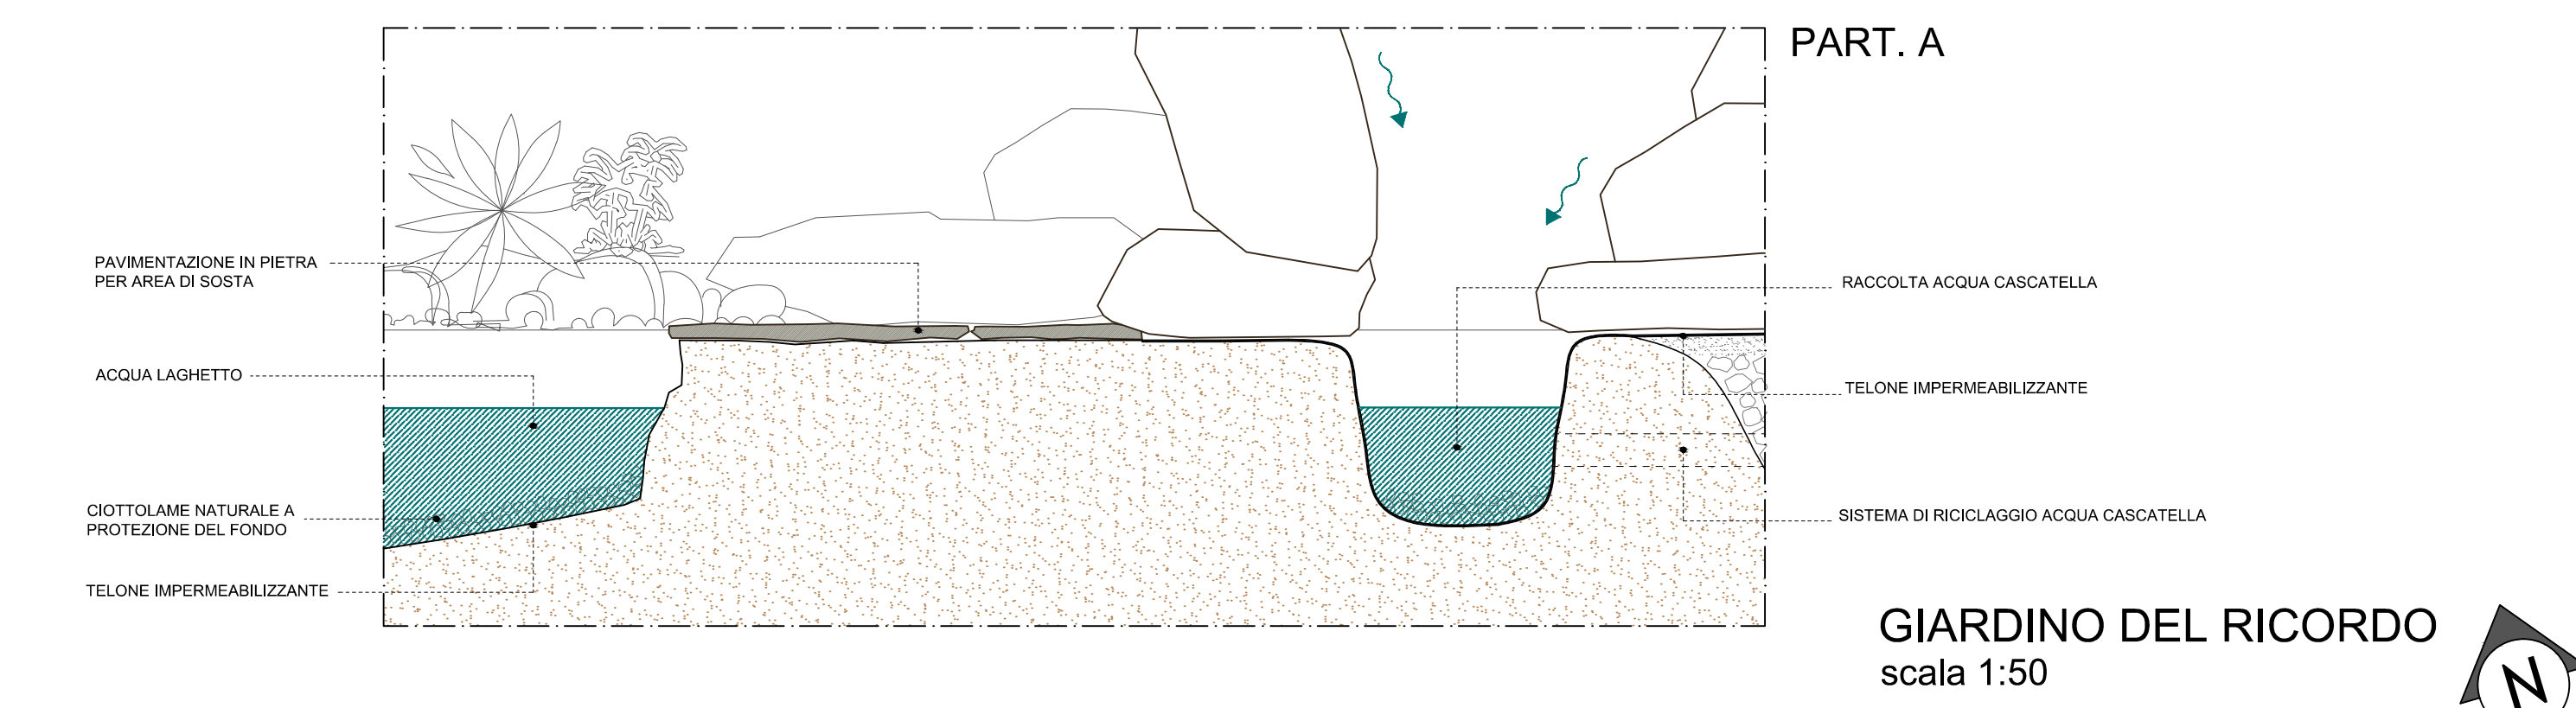
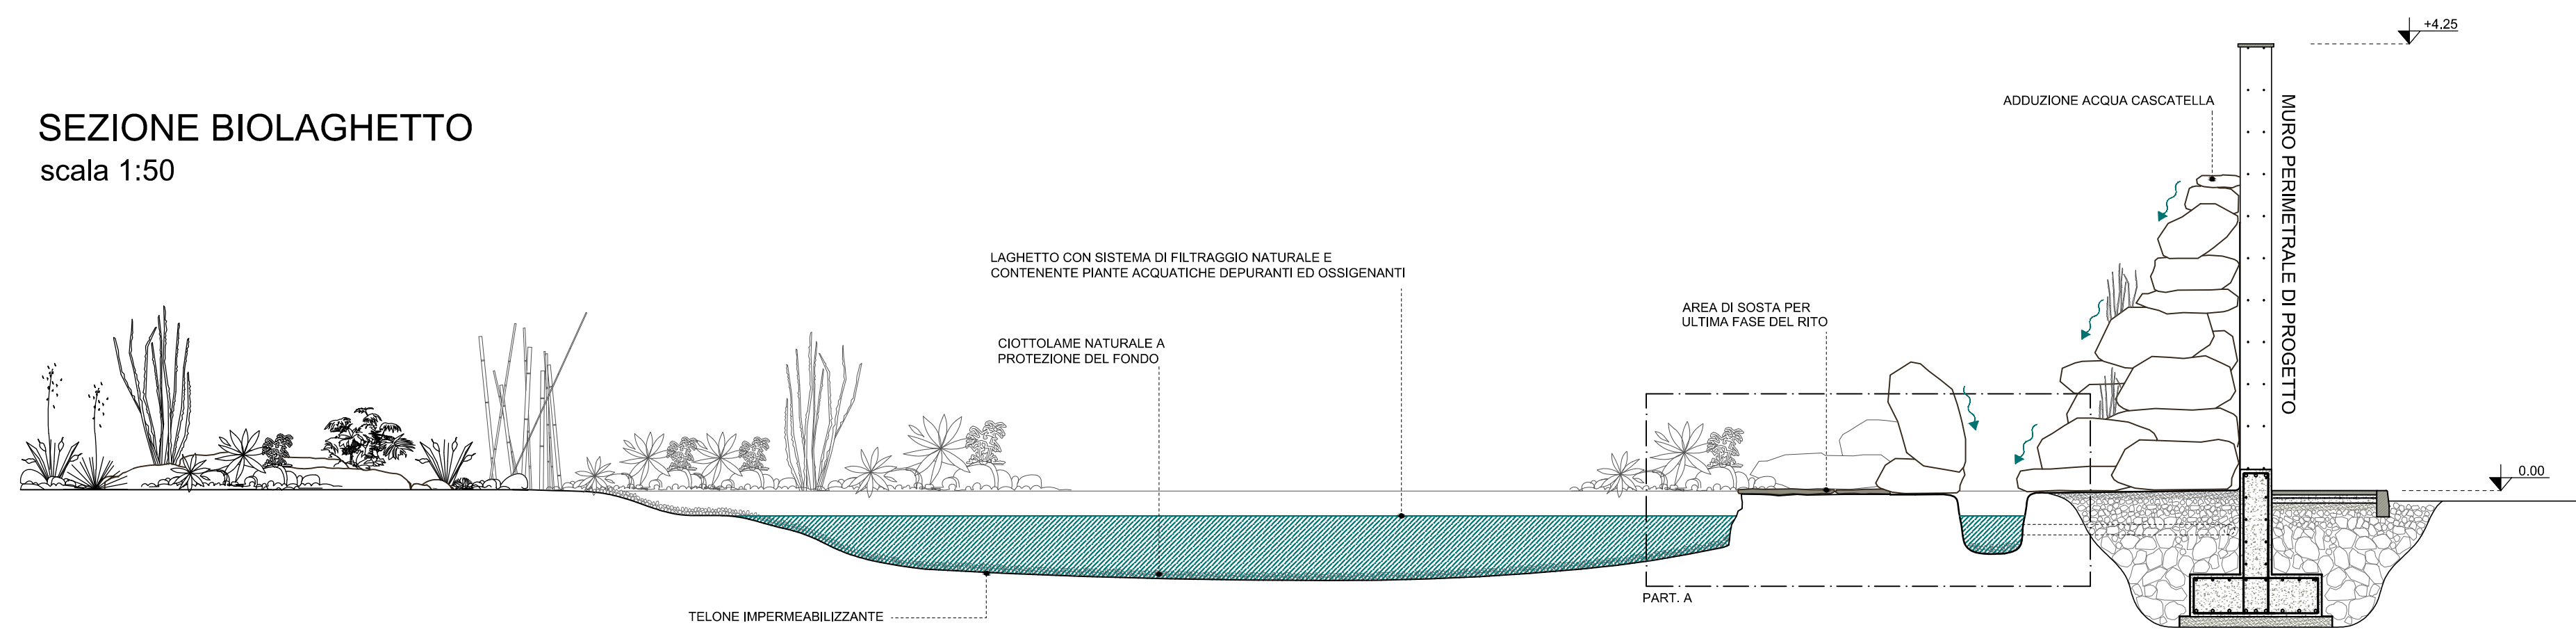


SEZIONE BIOLAGHETTO
scala 1:50

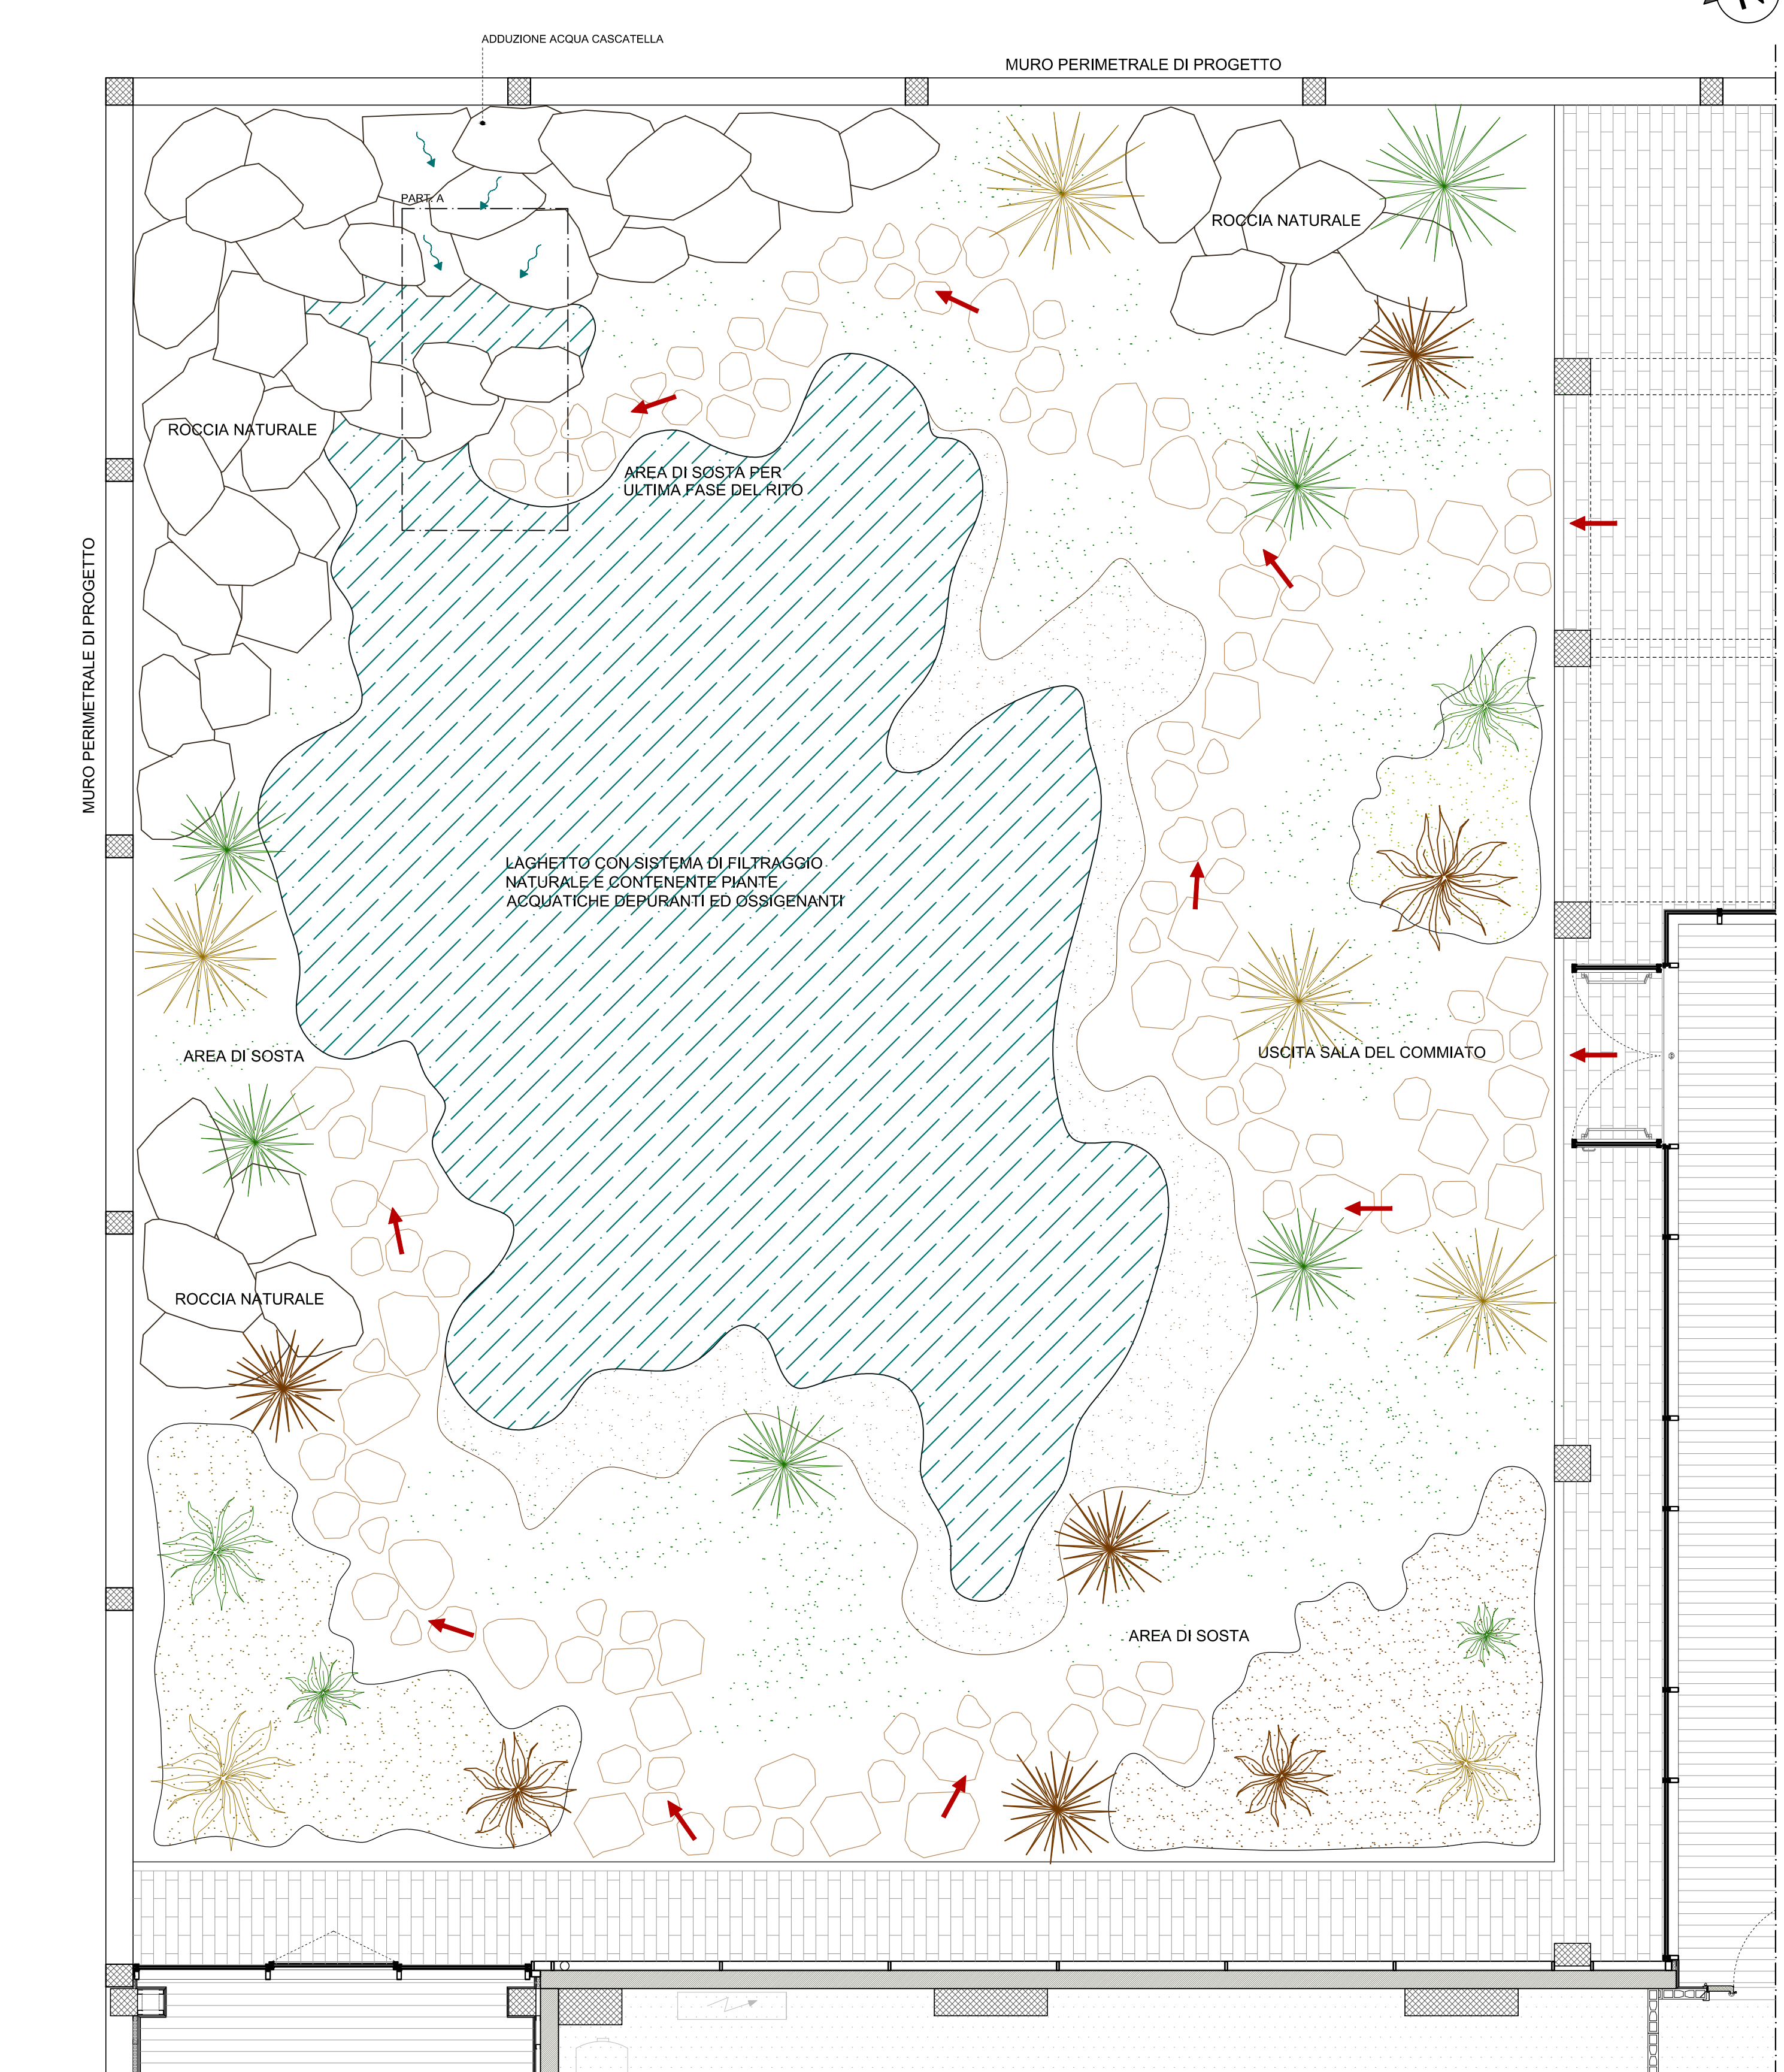

PIANTA PIANO TERRA
scala 1:100

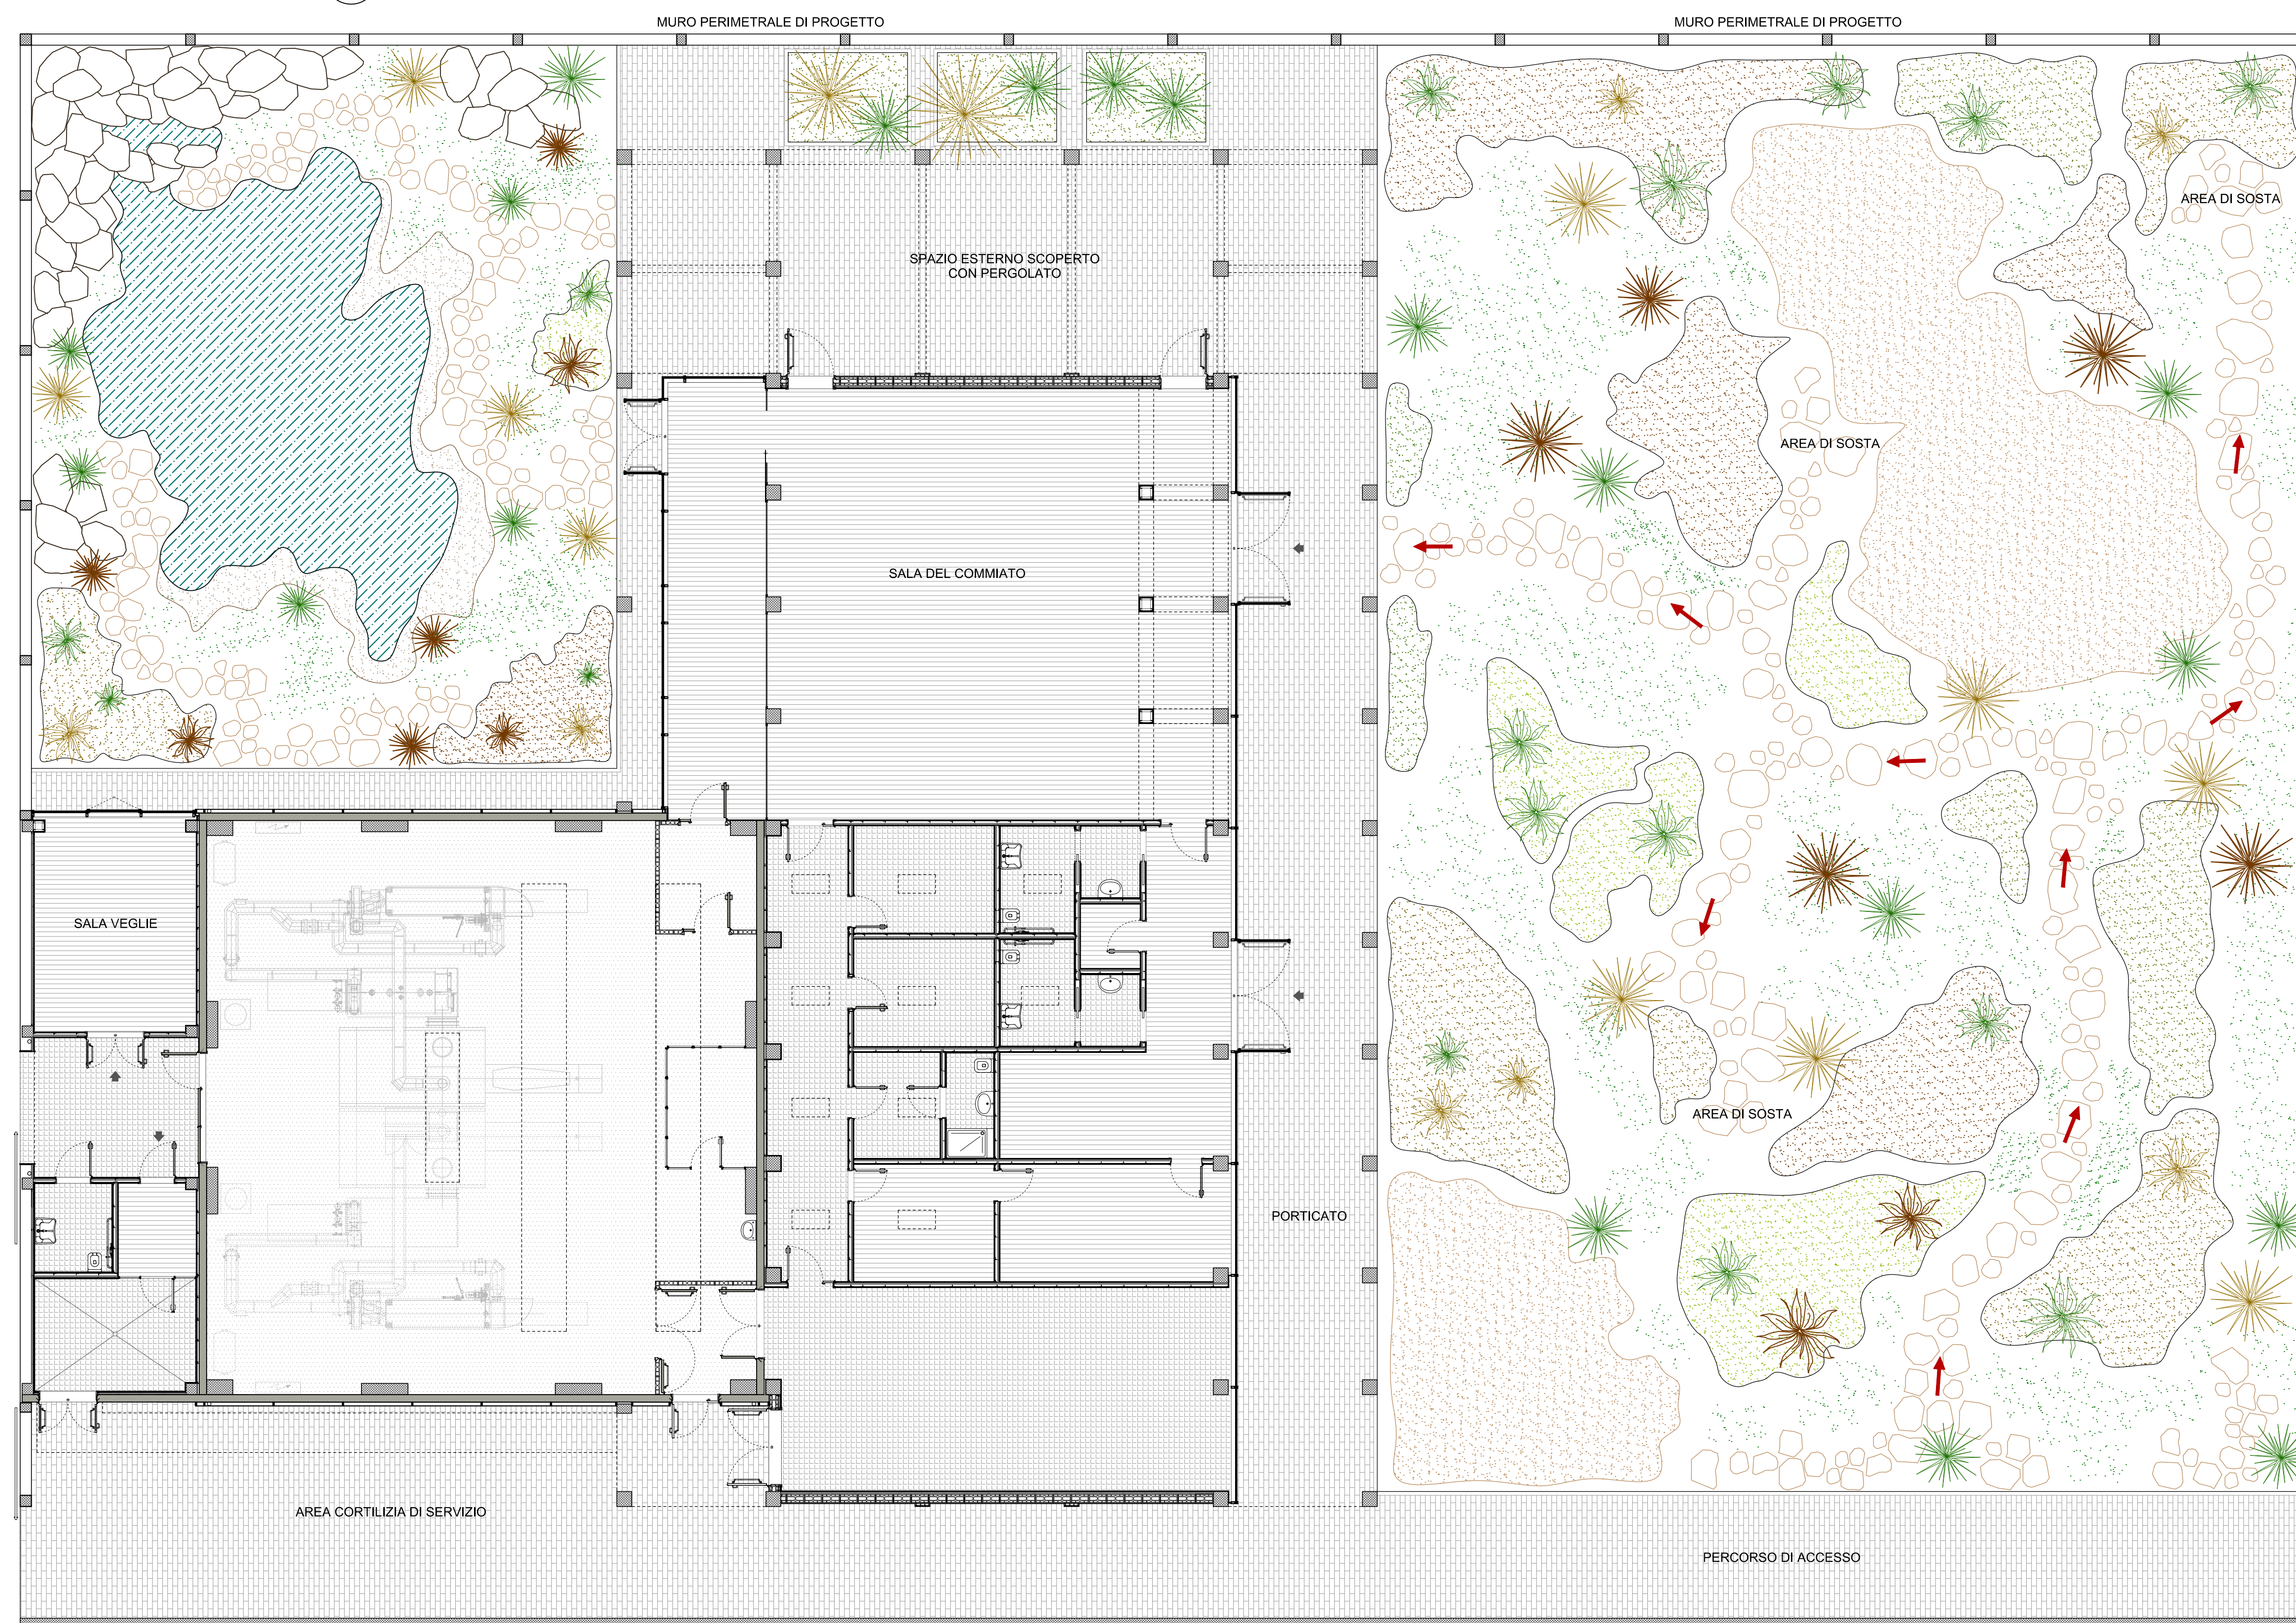

- LAGHETTO CON SISTEMA DI FILTRAGGIO NATURALE
- PAVIMENTO PER ESTERNI IN AUTOBLOCCANTI
- LISTONI IN LEGNO LAMINATO POSATI AD INCASTRO SU MATERASSINO FONOASSORBENTE
- PAVIMENTO IN PIASTRELLE DI GRES PORCELLANATO
- PAVIMENTO MONOLITICO DI TIPO INDUSTRIALE GETTATO IN OPERA AD ALTA RESISTENZA MECCANICA

COMUNE DI PIACENZA
CONCESSIONE DI COSTRUZIONE E GESTIONE
NUOVO IMPIANTO DI CREMAZIONE
PRESSO IL VII REPARTO CIMITERO URBANO - PIACENZA

Osiride Srl
Sede Legale : Via Meuccio Ruini n° 10 - 42124 Reggio Emilia
Tel. 0522/7951 Fax 0522/232277
P. Iva, C.F. e n. Registro Imprese di Reggio Emilia
02471830352 REA n. 284433

PROGETTO ESECUTIVO

E08 DETTAGLI GIARDINO DEL RICORDO

- **PROGETTO ARCHITETTONICO**
Dott. Arch. FRANCESCO RASORI
Vicolo S. Tiburzio, 2/b - 43121 Parma - tel. 0521/237541 fax 0521/208507
- **PROGETTO STRUTTURALE**
UNIECO Soc. Coop.
Dott. Ing. PAOLA TANZI
Via Meuccio Ruini, 10 - 42124 Reggio Emilia - tel. 0522/7951 fax 0522/232277
- **DIRETTORE LAVORI STRUTTURALE**
UNIECO Soc. Coop.
Dott. Ing. PAOLA TANZI
Via Meuccio Ruini, 10 - 42124 Reggio Emilia - tel. 0522/7951 fax 0522/232277
- **PROGETTO IMPIANTI**
CECCHIELANI Progetti
Via Ferruccio Ferrar, 2 - 42124 Reggio Emilia - tel. 0522/1712016 fax 0522/1713488
- **INDAGINI GEOLOGICHE, GEOTECNICHE
IDROGEOLOGICHE, SISMICHE**
Dott. Geol. ANDREA PANZANI
UNIECO TERRE
Via Fondondo, 55 - 42015 Correggio - tel. 0522/740217 fax 0522/740243

DIM mm	1a emissione	TAV.	SCALA	1a revisione	2a revisione	Il presente documento è di proprietà di Osiride S.r.l. A termini di legge ogni diritto è riservato.
	ottobre 2011	E08	1:50	-	-	