


PIANTA PIANO TERRA scala 1:100 per complessivi 113 mq

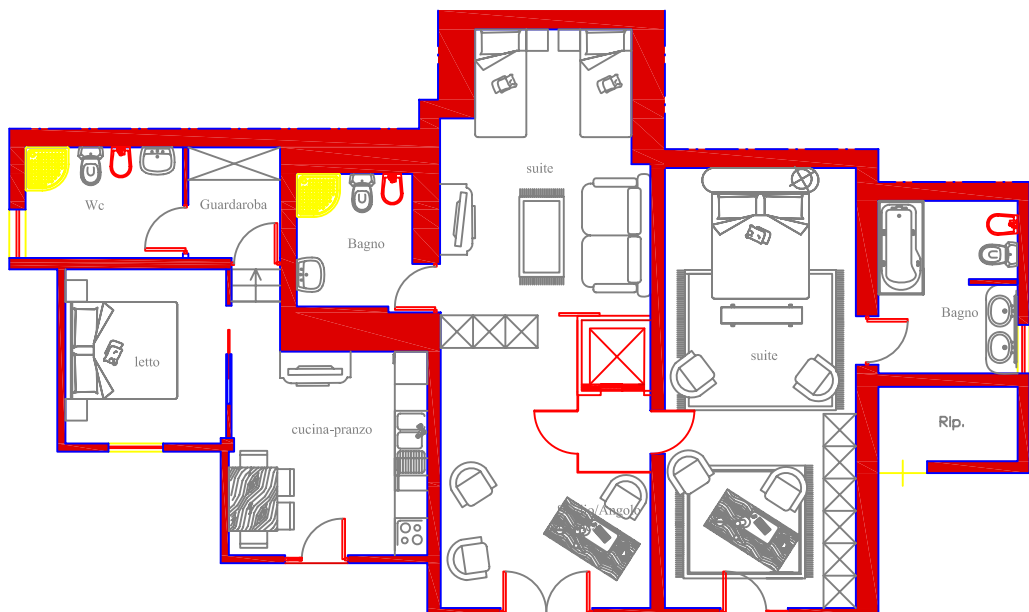

PIANTA PIANO SEMINTERRATO scala 1:100 per complessivi 140,00 mq