


- 39 Sala lettura
- 40 Aula insegnanti
- 41 Ufficio
- 42 Antibagno
- 43 Bagni

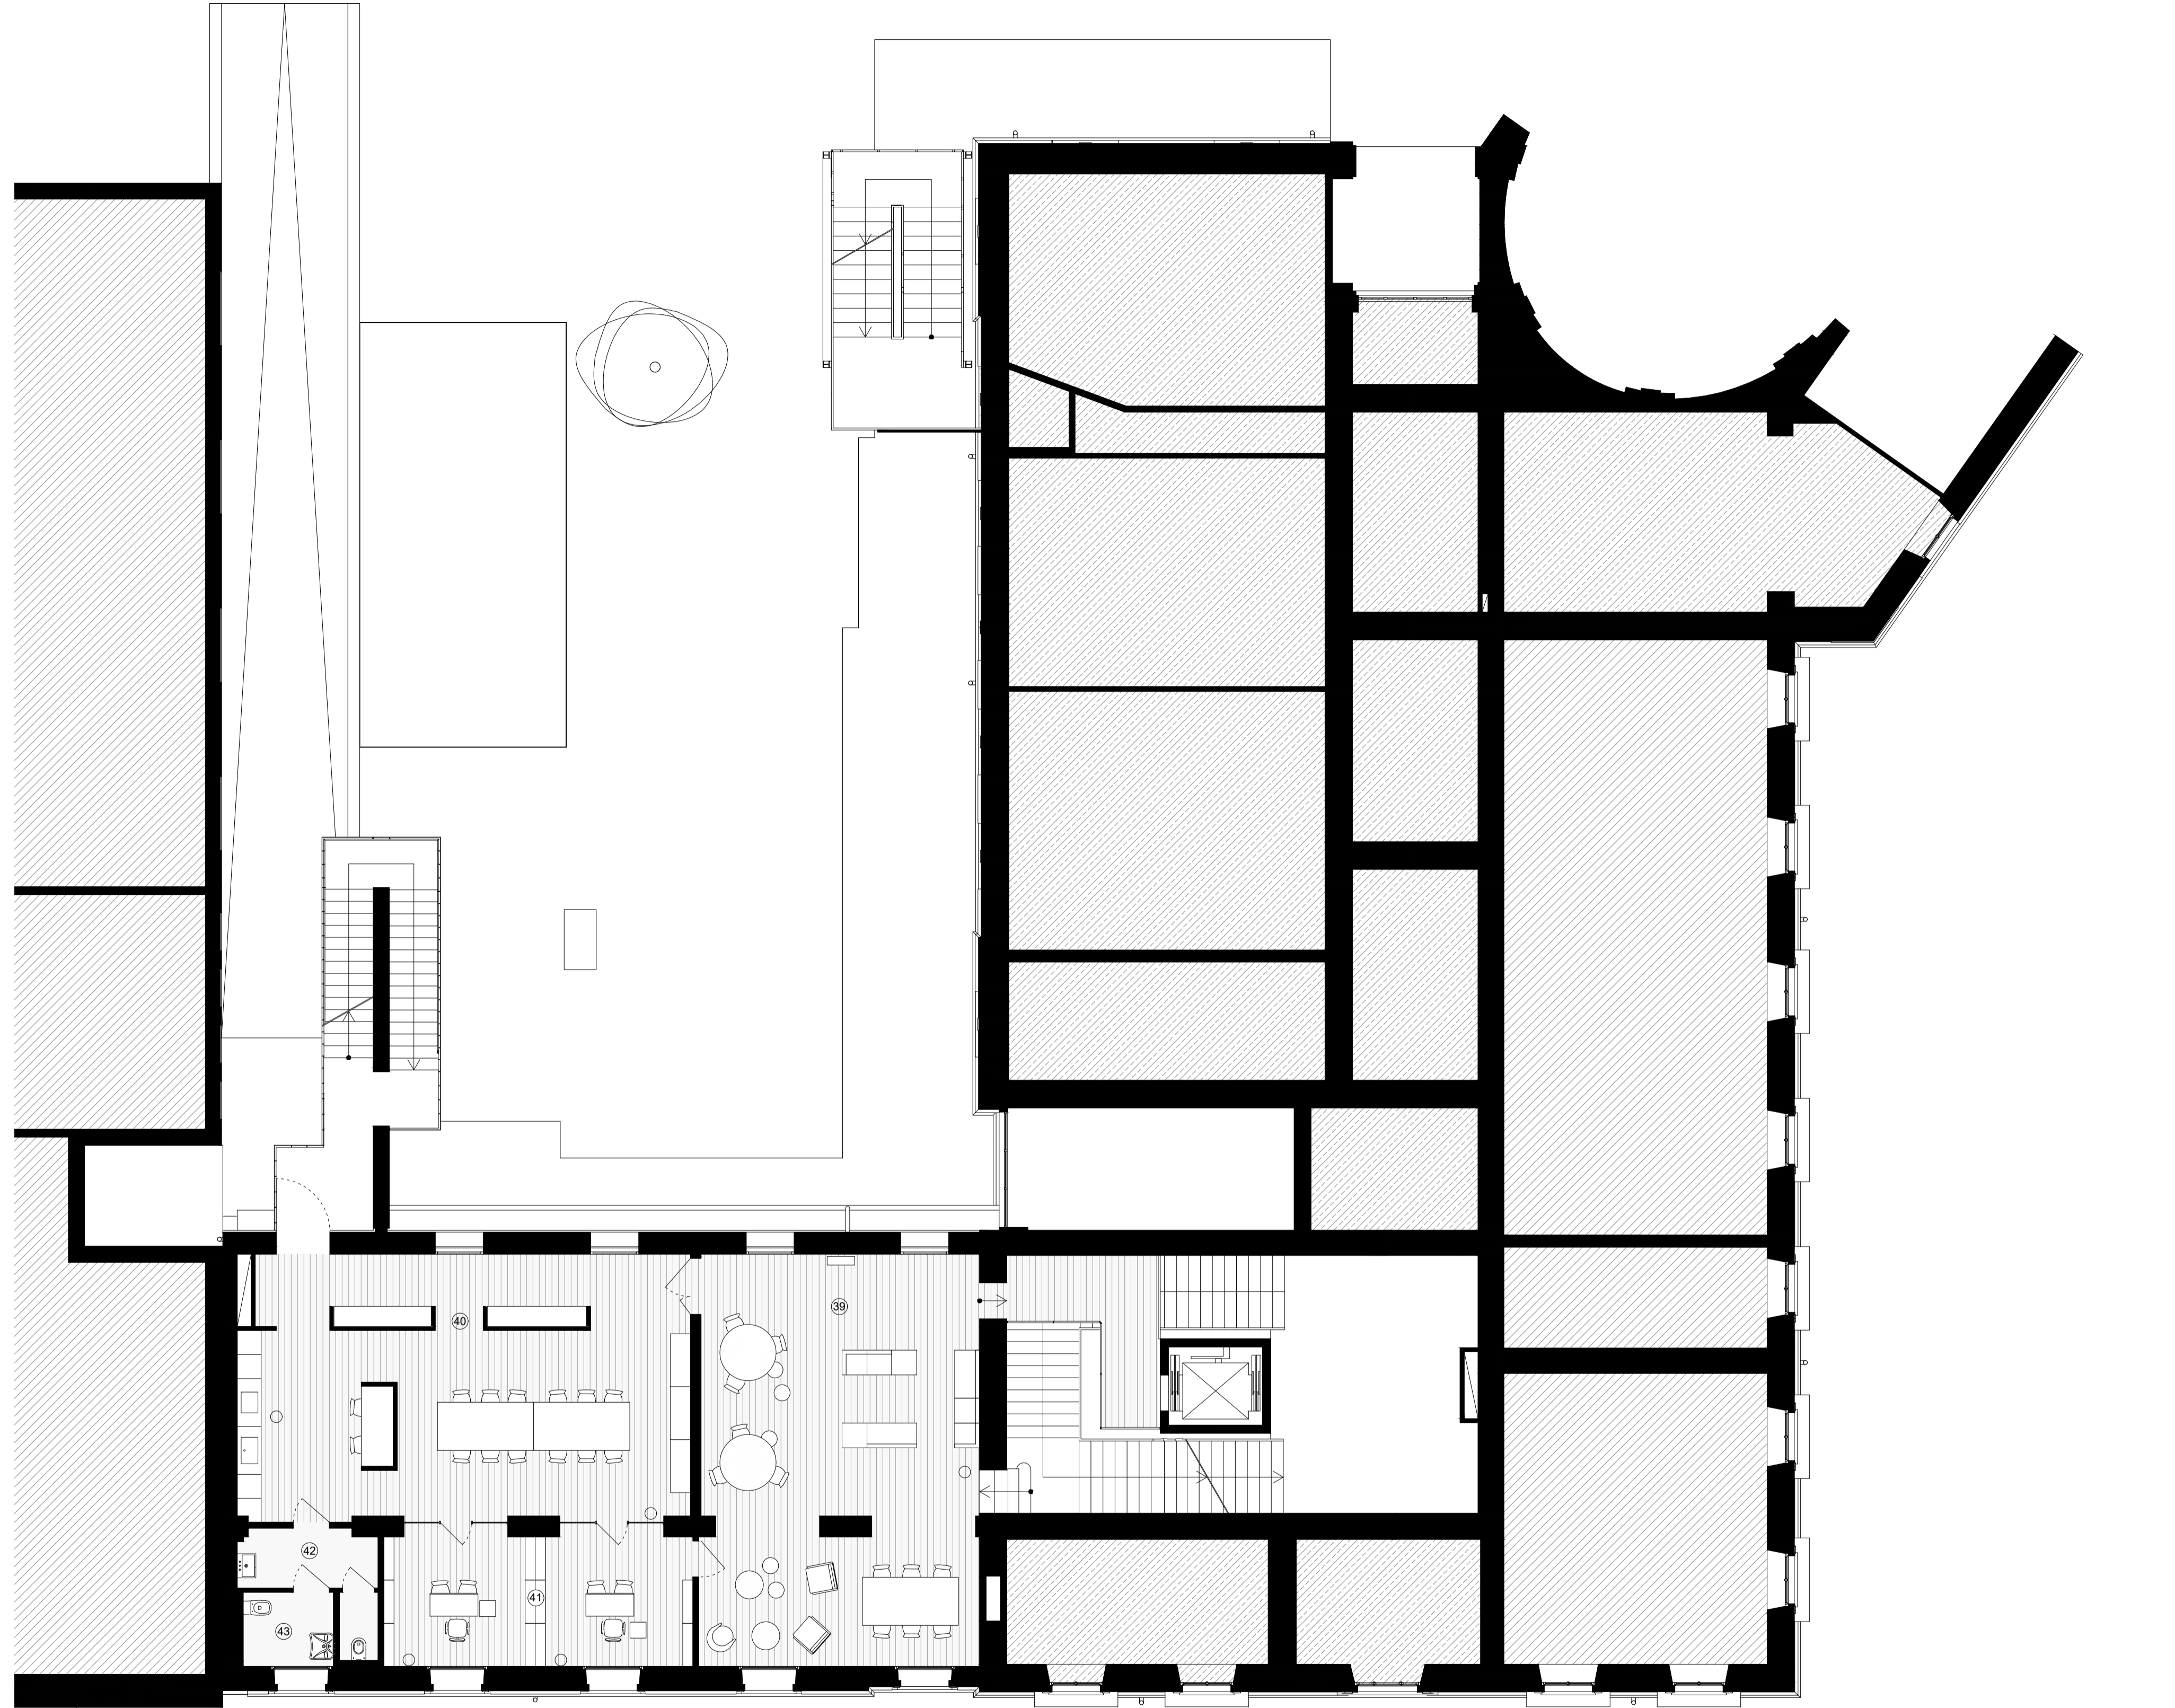

PIANTA PIANO SECONDO AMMEZZATO

Scala 1:100

