


SIÈGE HACHETTE
PLAN MASSE

J JACQUES
F FERRIER
A ARCHITECTURES

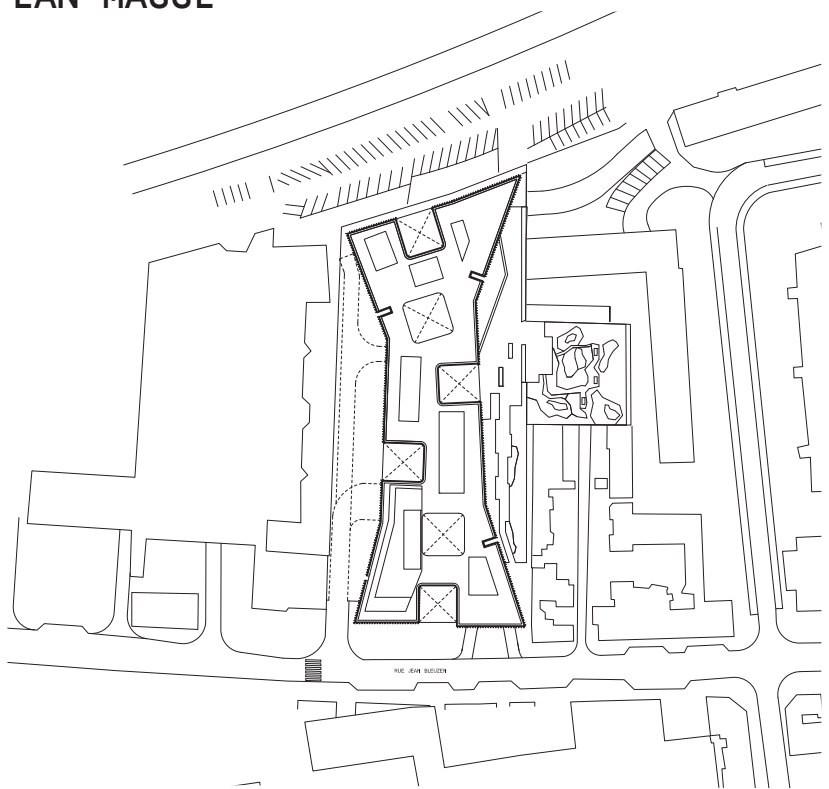

0 10 20 50
ÉCHELLE 1:2000



0 5 10 20
ÉCHELLE 1:1000

