

Morland Mixité Capitale

Paris, Frankreich

Info Zeichnungen

Schwarzplan (Originalmaßstab 1:5000)

Dateiname 1130_06_C_SP_5000

Alle Zeichnungen sind zur einmaligen Verwendung bestimmt.

Bildnachweis © David Chipperfield Architects



Morland Mixité Capitale

Paris, Frankreich


Info Zeichnungen

Lageplan (Originalmaßstab 1:1500)

Dateiname 1130_06_C_SP_1500

Alle Zeichnungen sind zur einmaligen Verwendung bestimmt.

Bildnachweis © David Chipperfield Architects

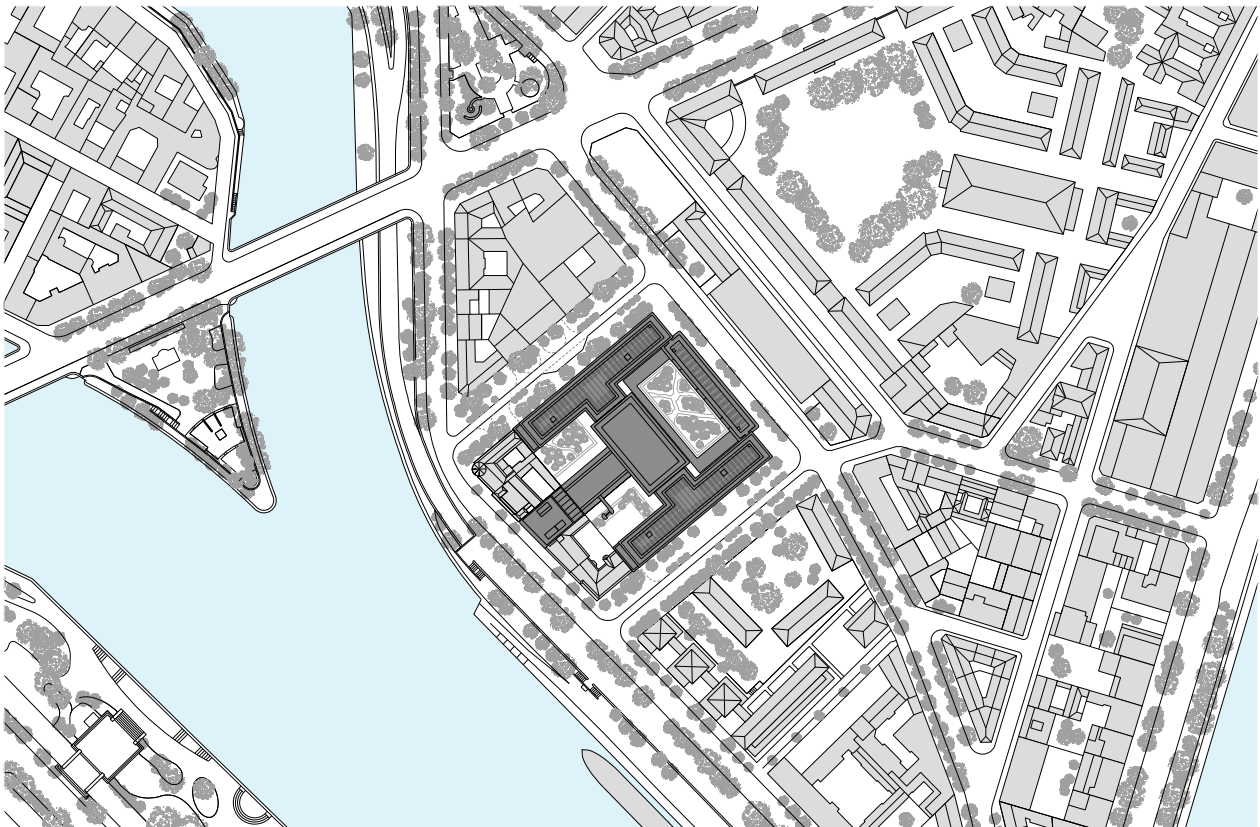

Morland Mixité Capitale

Paris, Frankreich

Info Zeichnungen

Grundriss Erdgeschoss (Originalmaßstab 1:500)

Dateiname 1130_06_C_PG_500

Alle Zeichnungen sind zur einmaligen Verwendung bestimmt.

Bildnachweis © David Chipperfield Architects



Legende

- | | | |
|----------------|-------------------------|----------------|
| 1 Einzelhandel | 4 Jugendherberge, Lobby | 7 Galerie |
| 2 Markthalle | 5 Büro, Eingang | 8 Kindergarten |
| 3 Hotel, Lobby | 6 Fitnesscenter | 9 Arkadenhof |

T + 49 30 280 170 0 F + 49 30 280 170 15 www.davidchipperfield.com

Morland Mixité Capitale

Paris, Frankreich


Info Zeichnungen

Grundriss Erdgeschoss mit Schnittlinien (Originalmaßstab 1:500)

Dateiname 1130_06_C_PG_S_500

Alle Zeichnungen sind zur einmaligen Verwendung bestimmt.

Bildnachweis © David Chipperfield Architects

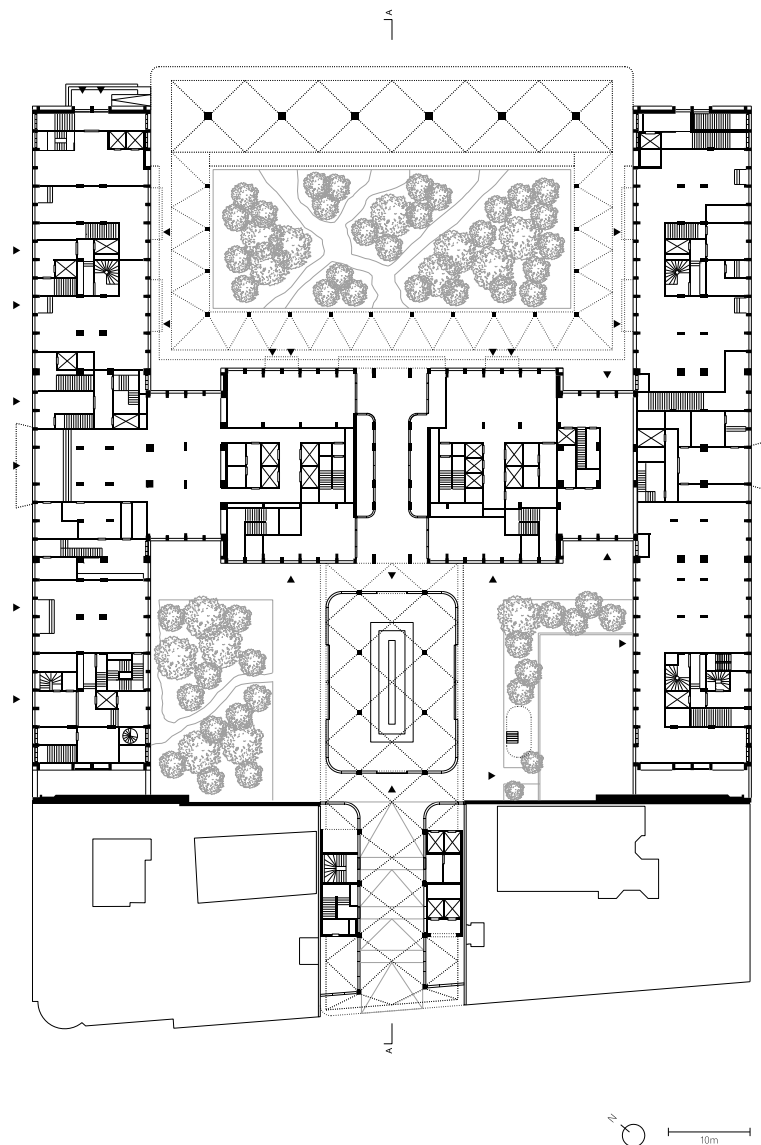

Morland Mixité Capitale

Paris, Frankreich



Info Zeichnungen

Grundriss 2.OG (Originalmaßstab 1:500)

Dateiname 1130_06_C_P2_500

Alle Zeichnungen sind zur einmaligen Verwendung bestimmt.

Bildnachweis © David Chipperfield Architects

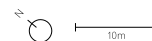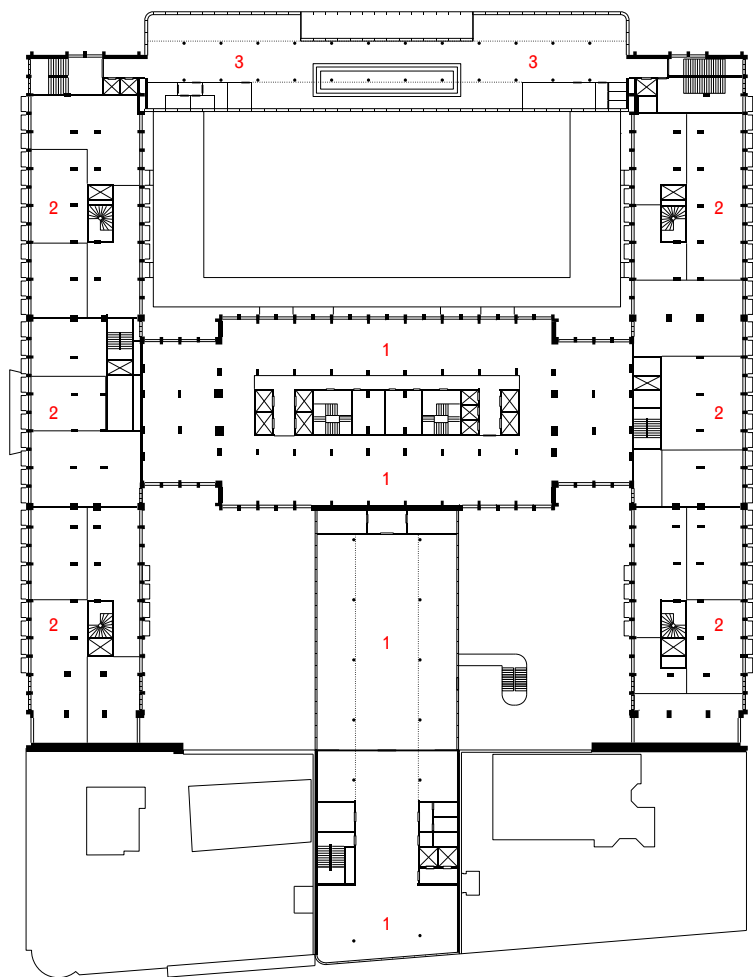

Legende

- 1 Büros
- 2 Apartments
- 3 Bar, Restaurant

T + 49 30 280 170 0 F + 49 30 280 170 15 www.davidchipperfield.com

Morland Mixité Capitale

Paris, Frankreich


Info Zeichnungen

Grundriss 5. OG (Originalmaßstab 1:500)

Dateiname 1130_06_C_P5_500

Alle Zeichnungen sind zur einmaligen Verwendung bestimmt.

Bildnachweis © David Chipperfield Architects

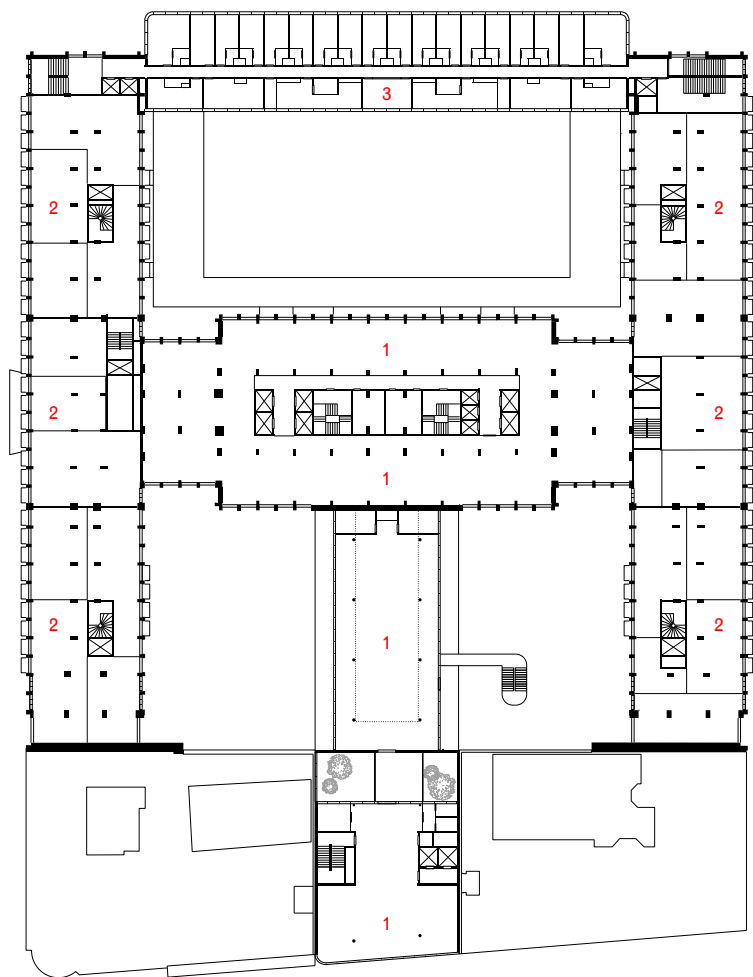

Legende

- 1 Büros
- 2 Apartments
- 3 Jugendherberge

T + 49 30 280 170 0 F + 49 30 280 170 15 www.davidchipperfield.com

Morland Mixité Capitale

Paris, Frankreich


Info Zeichnungen

Schnitt AA (Originalmaßstab 1:500)

Dateiname 1130_06_C_SAA_500

Alle Zeichnungen sind zur einmaligen Verwendung bestimmt.

Bildnachweis © David Chipperfield Architects

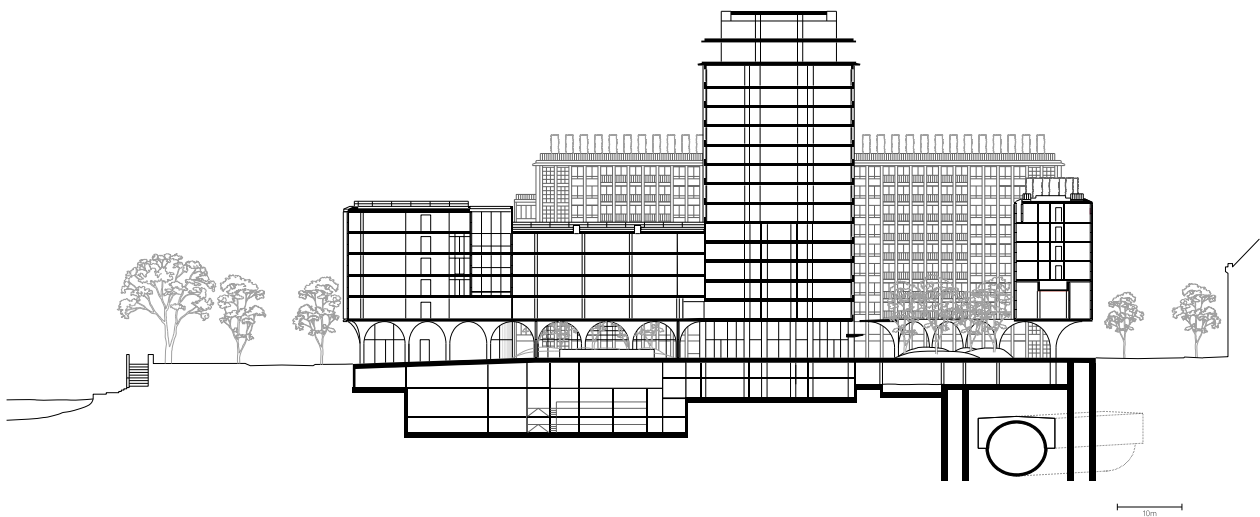

Morland Mixité Capitale

Paris, Frankreich


Info Zeichnungen

Ansicht Nordost (Originalmaßstab 1:500)

Dateiname 1130_06_C_ENE_500

Alle Zeichnungen sind zur einmaligen Verwendung bestimmt.

Bildnachweis © David Chipperfield Architects

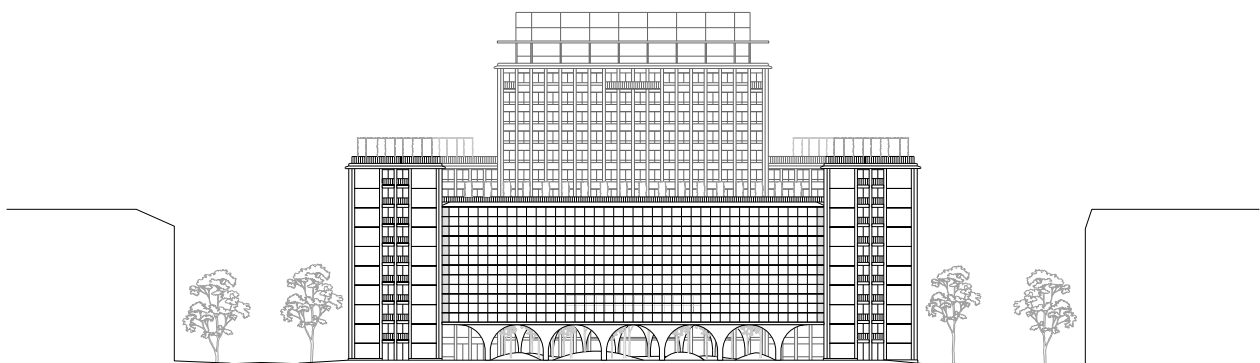

Morland Mixité Capitale

Paris, Frankreich


Info Zeichnungen

Ansicht Nordwest (Originalmaßstab 1:500)

Dateiname 1130_06_C_ENW_500

Alle Zeichnungen sind zur einmaligen Verwendung bestimmt.

Bildnachweis © David Chipperfield Architects

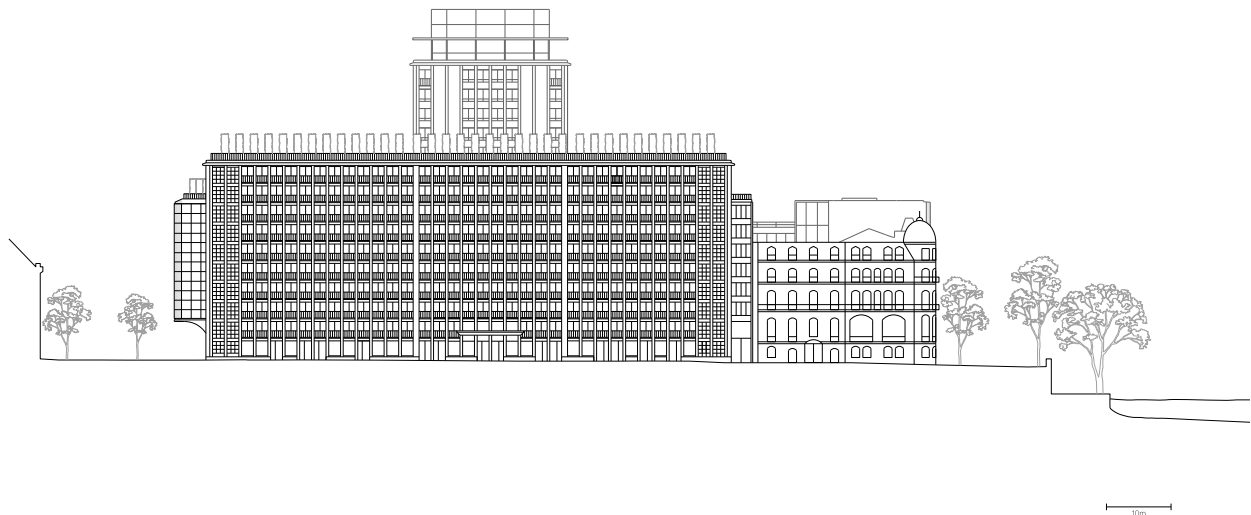

Morland Mixité Capitale

Paris, Frankreich


Info Zeichnungen

Ansicht Südost (Originalmaßstab 1:500)

Dateiname 1130_06_C_ESE_500

Alle Zeichnungen sind zur einmaligen Verwendung bestimmt.

Bildnachweis © David Chipperfield Architects

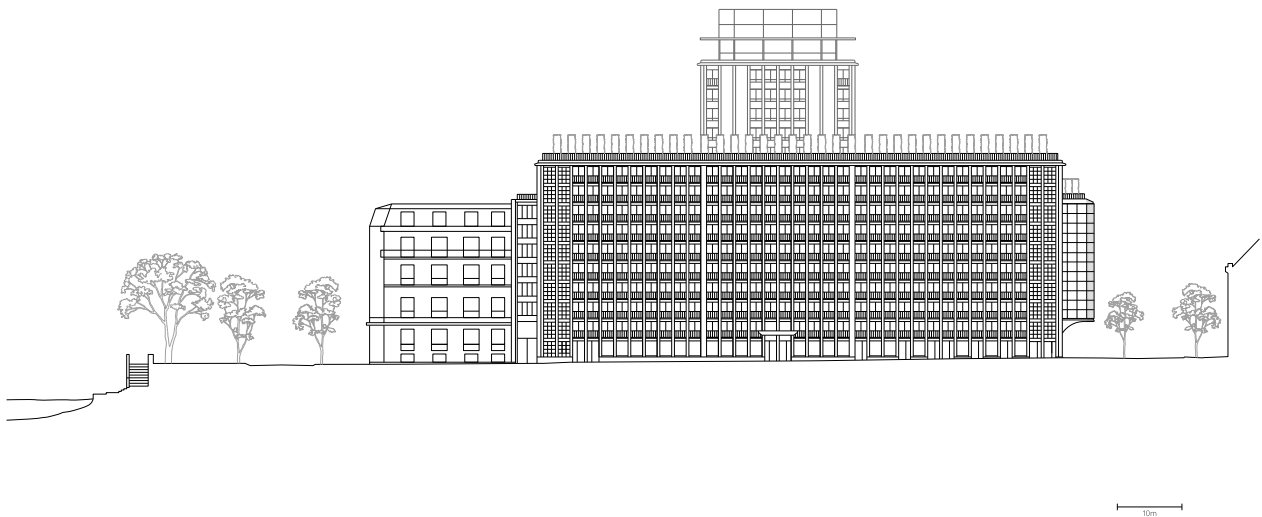

Morland Mixité Capitale

Paris, Frankreich


Info Zeichnungen

Ansicht Südwest (Originalmaßstab 1:500)

Dateiname 1130_06_C_ESW_500

Alle Zeichnungen sind zur einmaligen Verwendung bestimmt.

Bildnachweis © David Chipperfield Architects

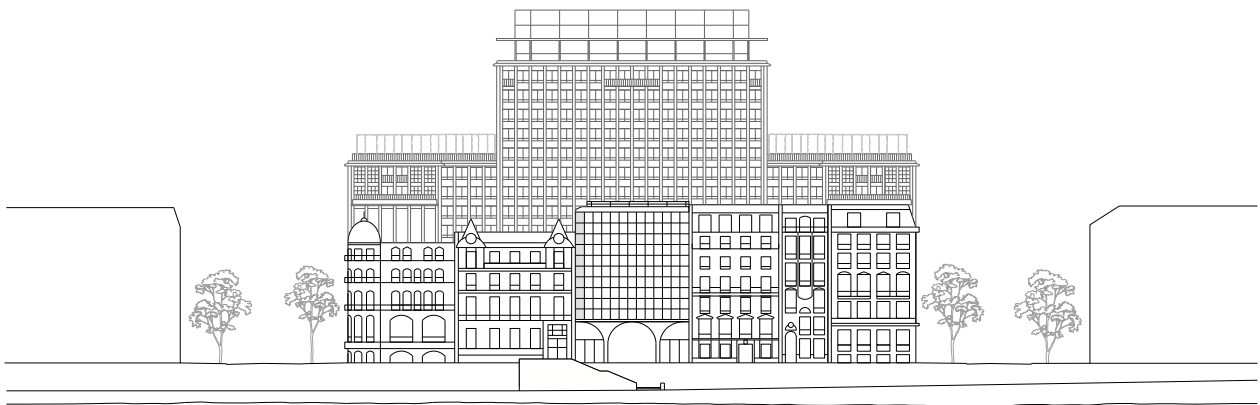

10m

Morland Mixité Capitale

Paris, Frankreich


Info Zeichnungen

Fassadendetail (Originalmaßstab 1:100)

Dateiname 1130_06_D_D_facade_100

Alle Zeichnungen sind zur einmaligen Verwendung bestimmt.

Bildnachweis © David Chipperfield Architects

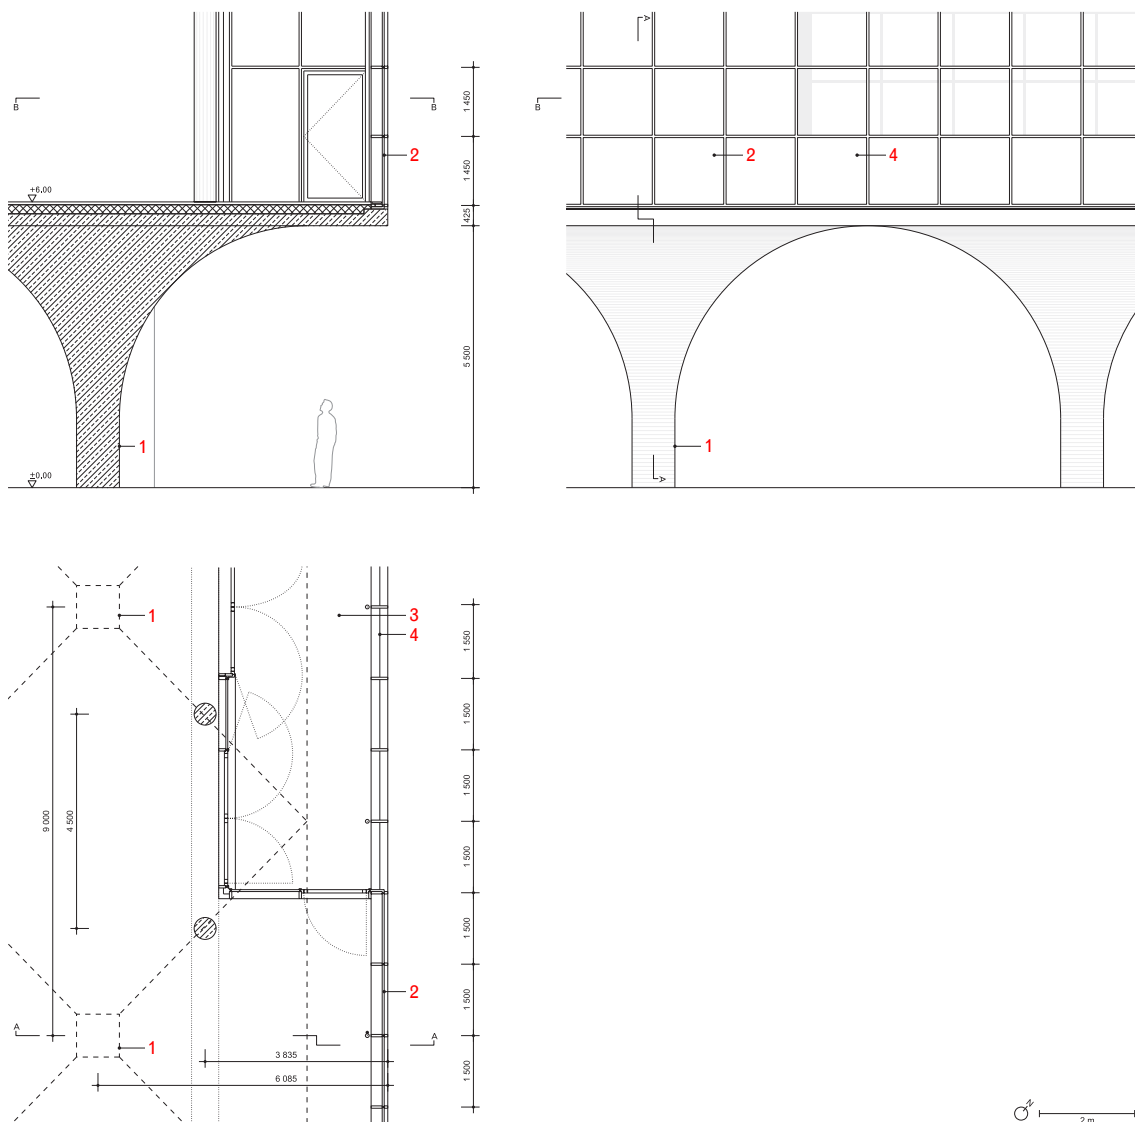

Legende

- | | | | |
|---|--------------------------------------------------------------------------------------------|---|----------------------------|
| 1 | Ortbetonkonstruktion, Segmente massiv hergestellt, in Stahlschalung mit lokalen Zuschlägen | 3 | Balkon |
| 2 | Vorgehängte Metallfassade | 4 | Verglaste Absturzsicherung |

T + 49 30 280 170 0 F + 49 30 280 170 15 www.davidchipperfield.com

Morland Mixité Capitale

Paris, Frankreich

Info Zeichnungen

Diagramm Nutzungen

Dateiname 1130_04_D_diagramm_programme

Alle Zeichnungen sind zur einmaligen Verwendung bestimmt.

Bildnachweis © David Chipperfield Architects

