


NOTA : les présents plans sont exclusivement destinés à la demande de permis de construire. Ils ne sont pas des plans d'exécution et ne peuvent donc en aucun cas être directement utilisés pour réaliser la construction.

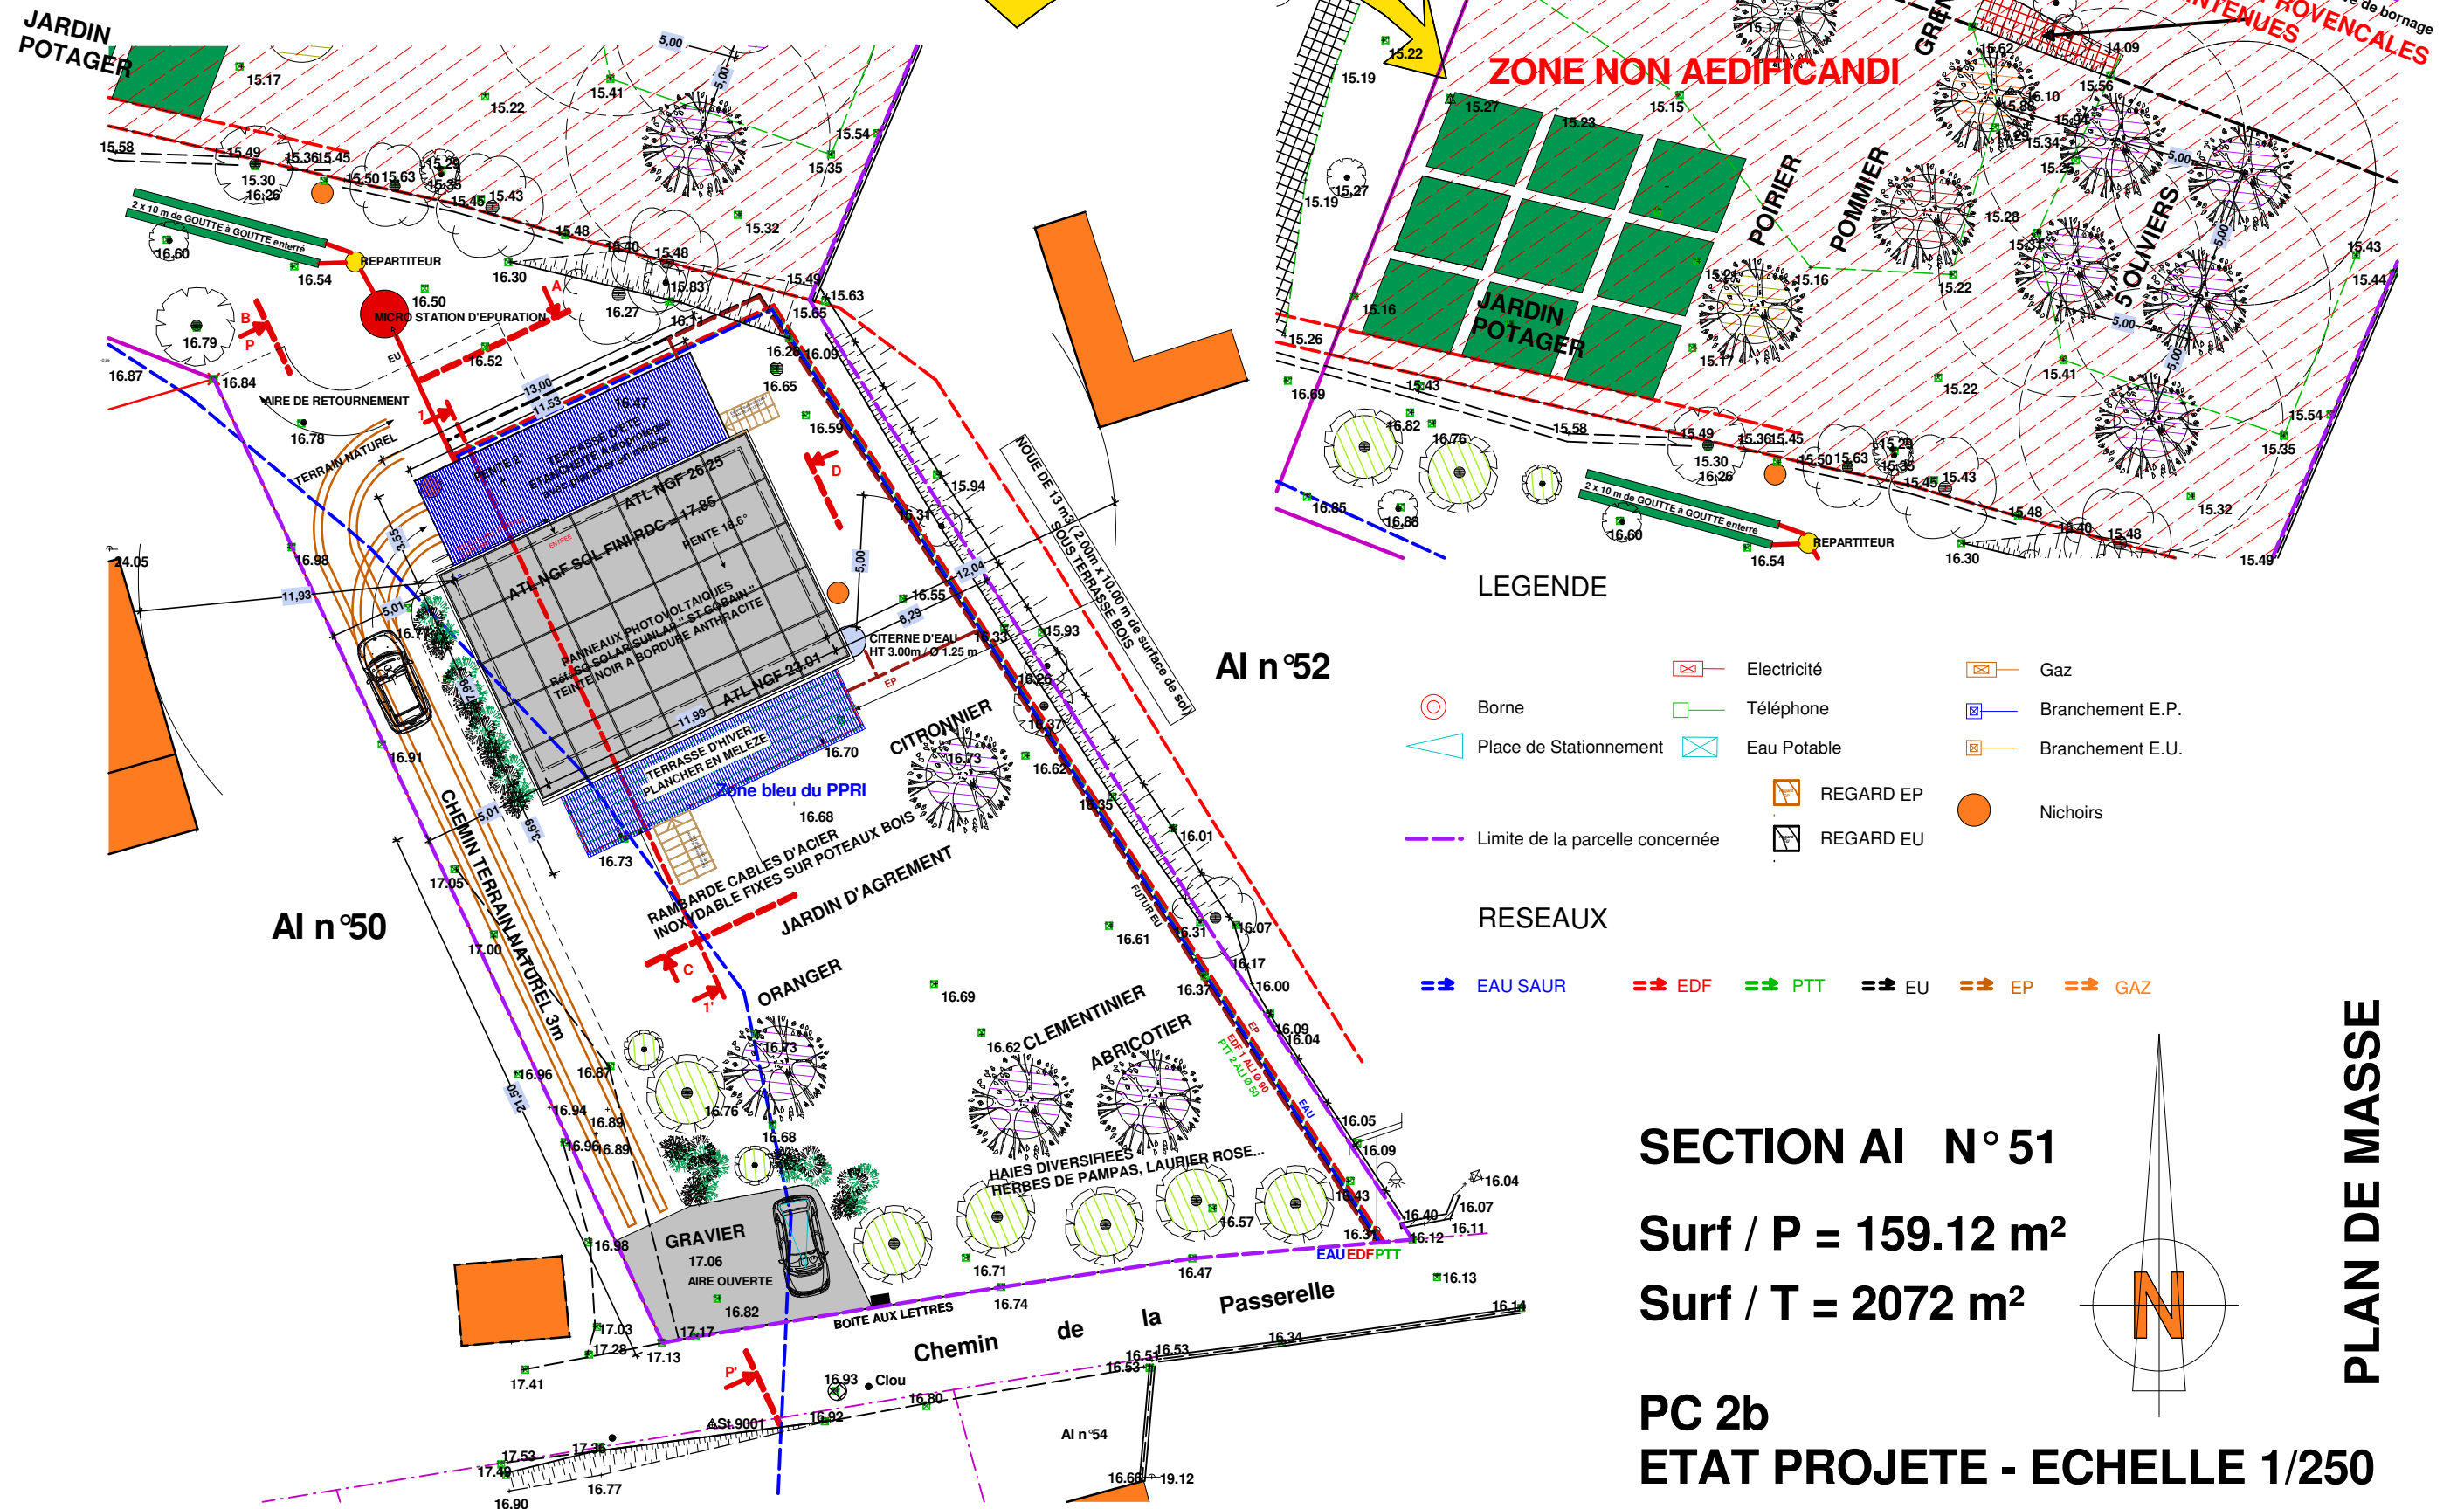

ZONE NON AEDIFICANDI

Application cadastrale, limite non garantie sous réserve de bornage
CANNES PROVENCALES MAINTENUES

LEGENDE

- Electricité
- Gaz
- Téléphone
- Branchement E.P.
- Branchement E.U.
- REGARD EP
- REGARD EU
- Nichoirs

RESEAUX

- EAU SAUR
- EDF
- PTT
- EU
- EP
- GAZ

SECTION AI N° 51

Surf / P = 159.12 m²

Surf / T = 2072 m²

PC 2b

ETAT PROJETE - ECHELLE 1/250

PC 2b - FOLIO 5 - 17

PLAN DE MASSE

