


# Nomenclature

- LIMITES**
- Zone non constructible
  - Limite de la parcelle concernée
  - Limite des parcelles
- RESEAUX**
- EAU SAUR
  - EDF
  - PIT
  - EU
  - EP
  - REGARD EP
  - REGARD EU
  - BONDE

# PCMI 2 a PLAN DE MASSE ACTUEL

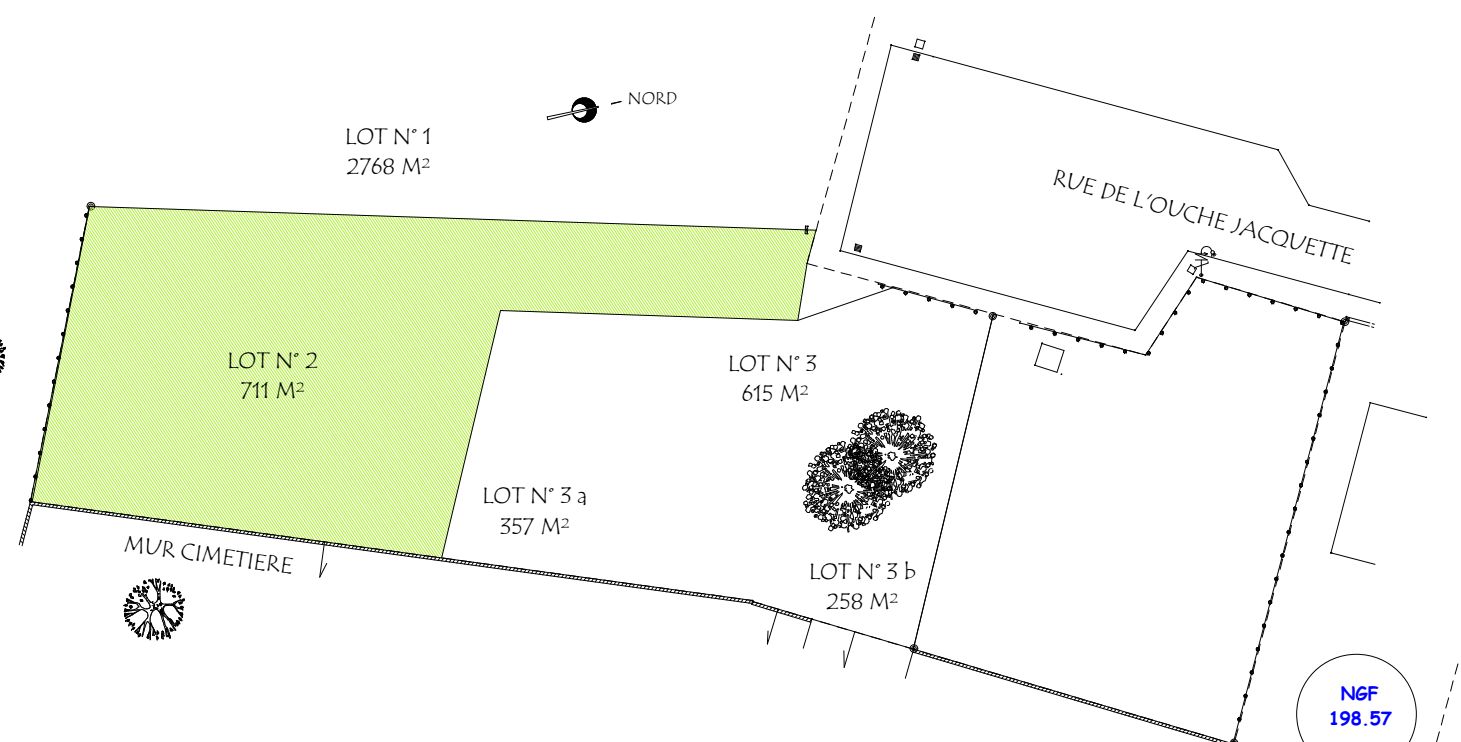

# PLAN DE MASSE PROJETE

Echelle 1/150

# PCMI 2 b