


- 17 Spazio per lavori di gruppo 1
- 18 Spazio per lavori di gruppo 2
- 19 Spazio per lavori di gruppo 3

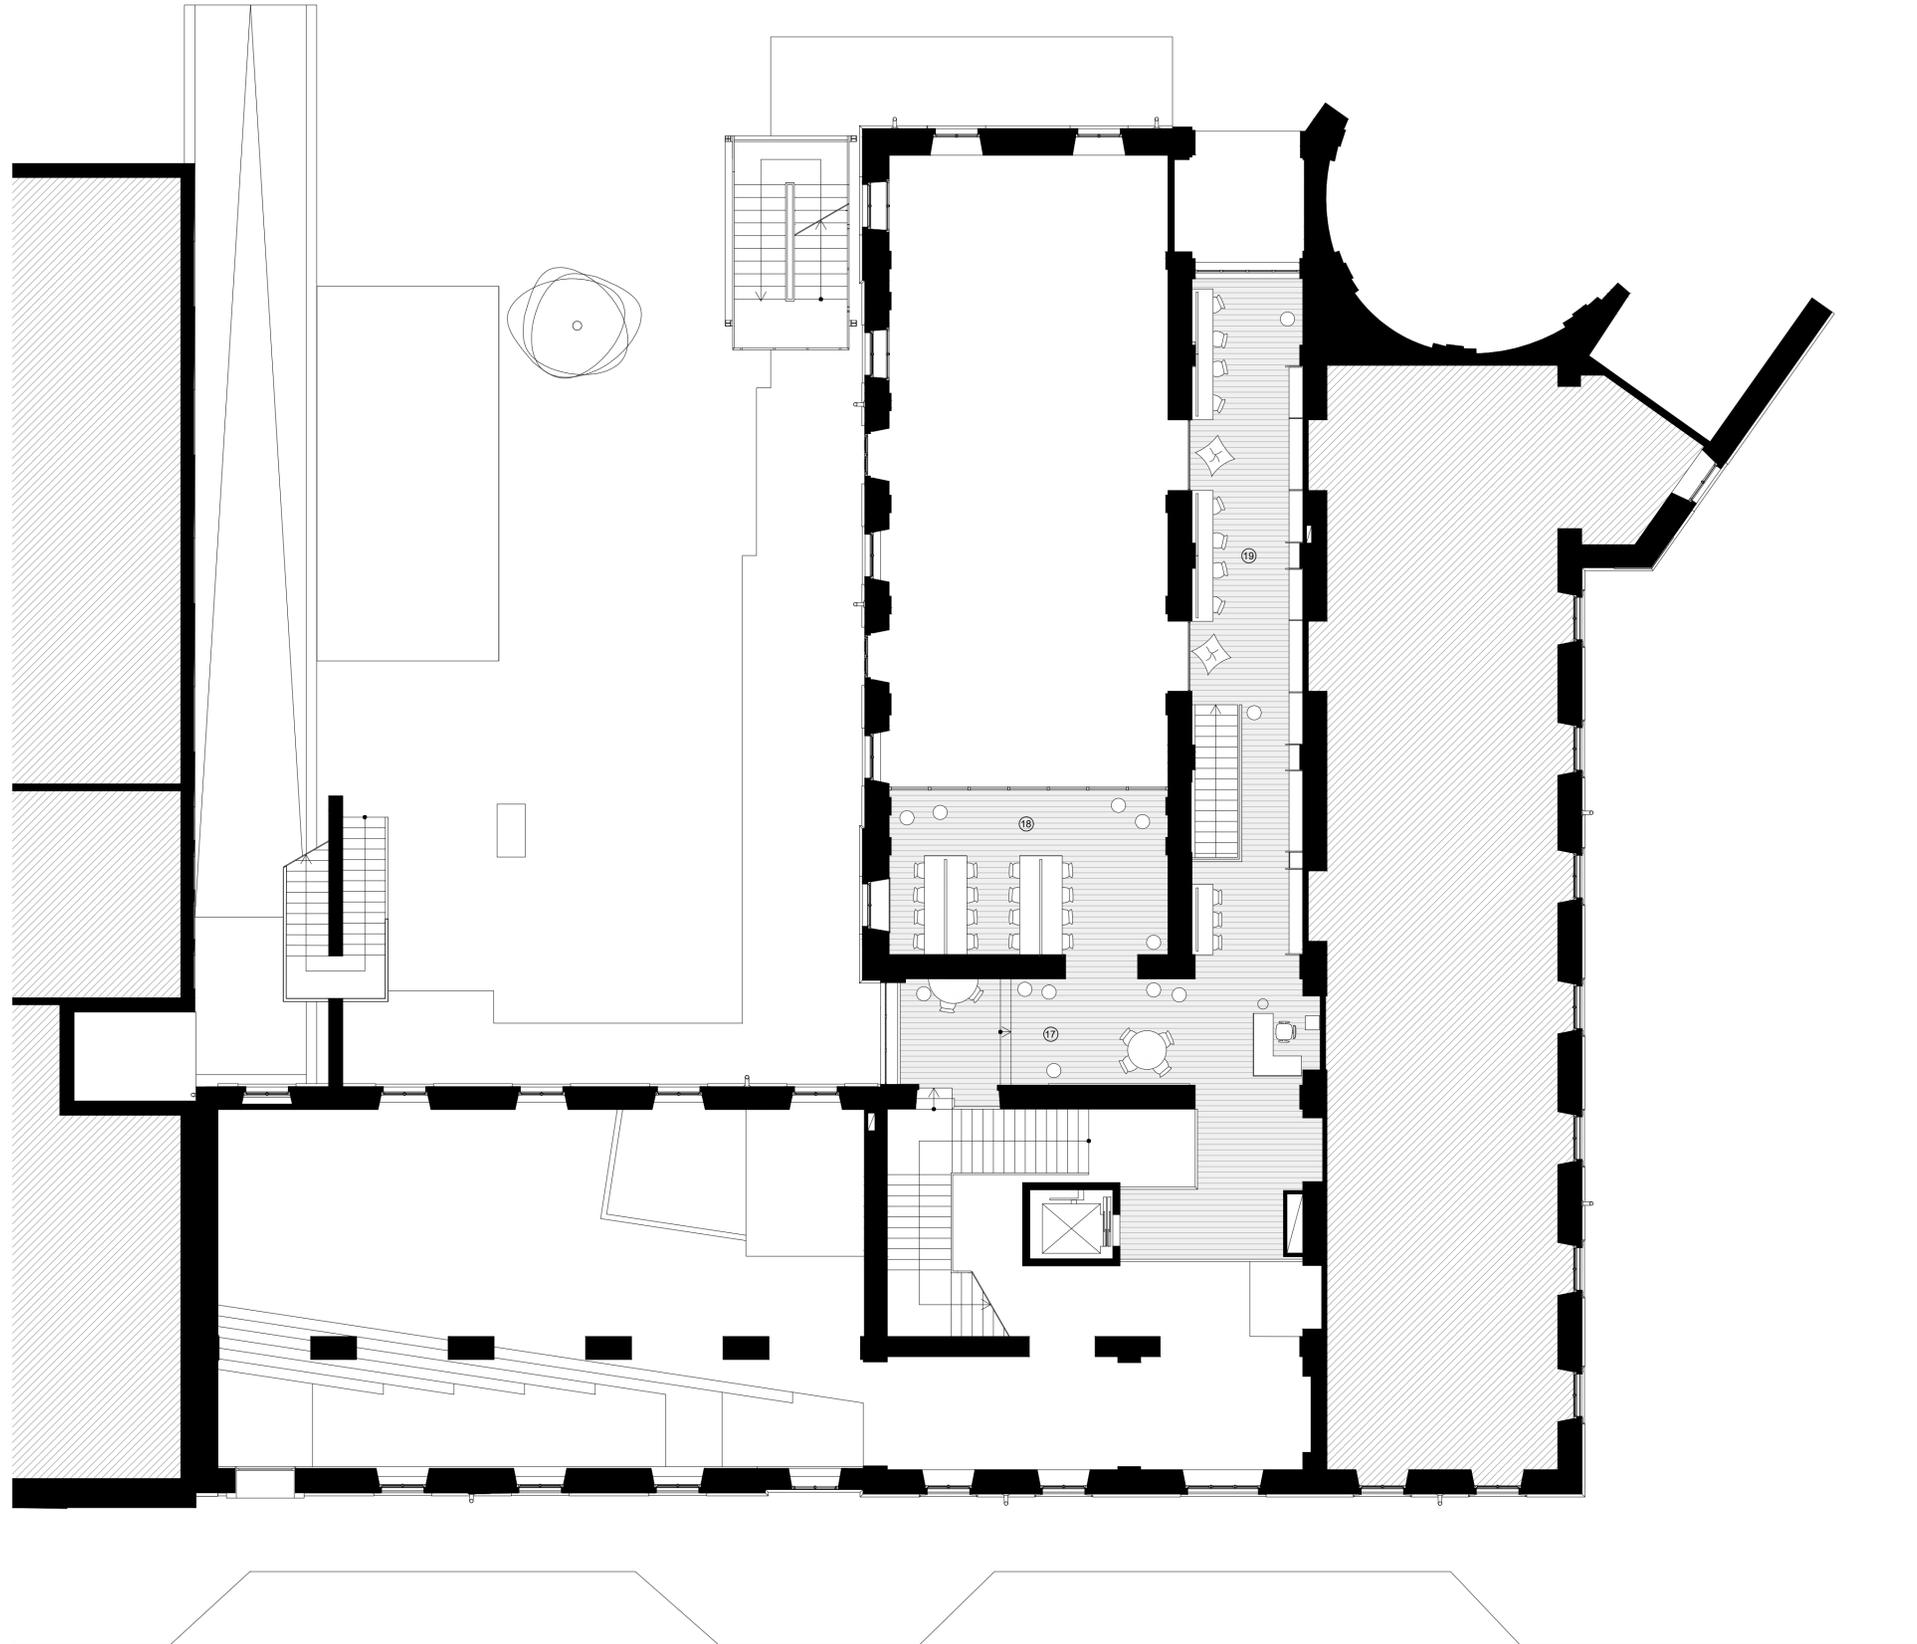

PIANTA PIANO PRIMO AMMEZZATO

Scala 1:100

