



PIANTA PIANO TERRA

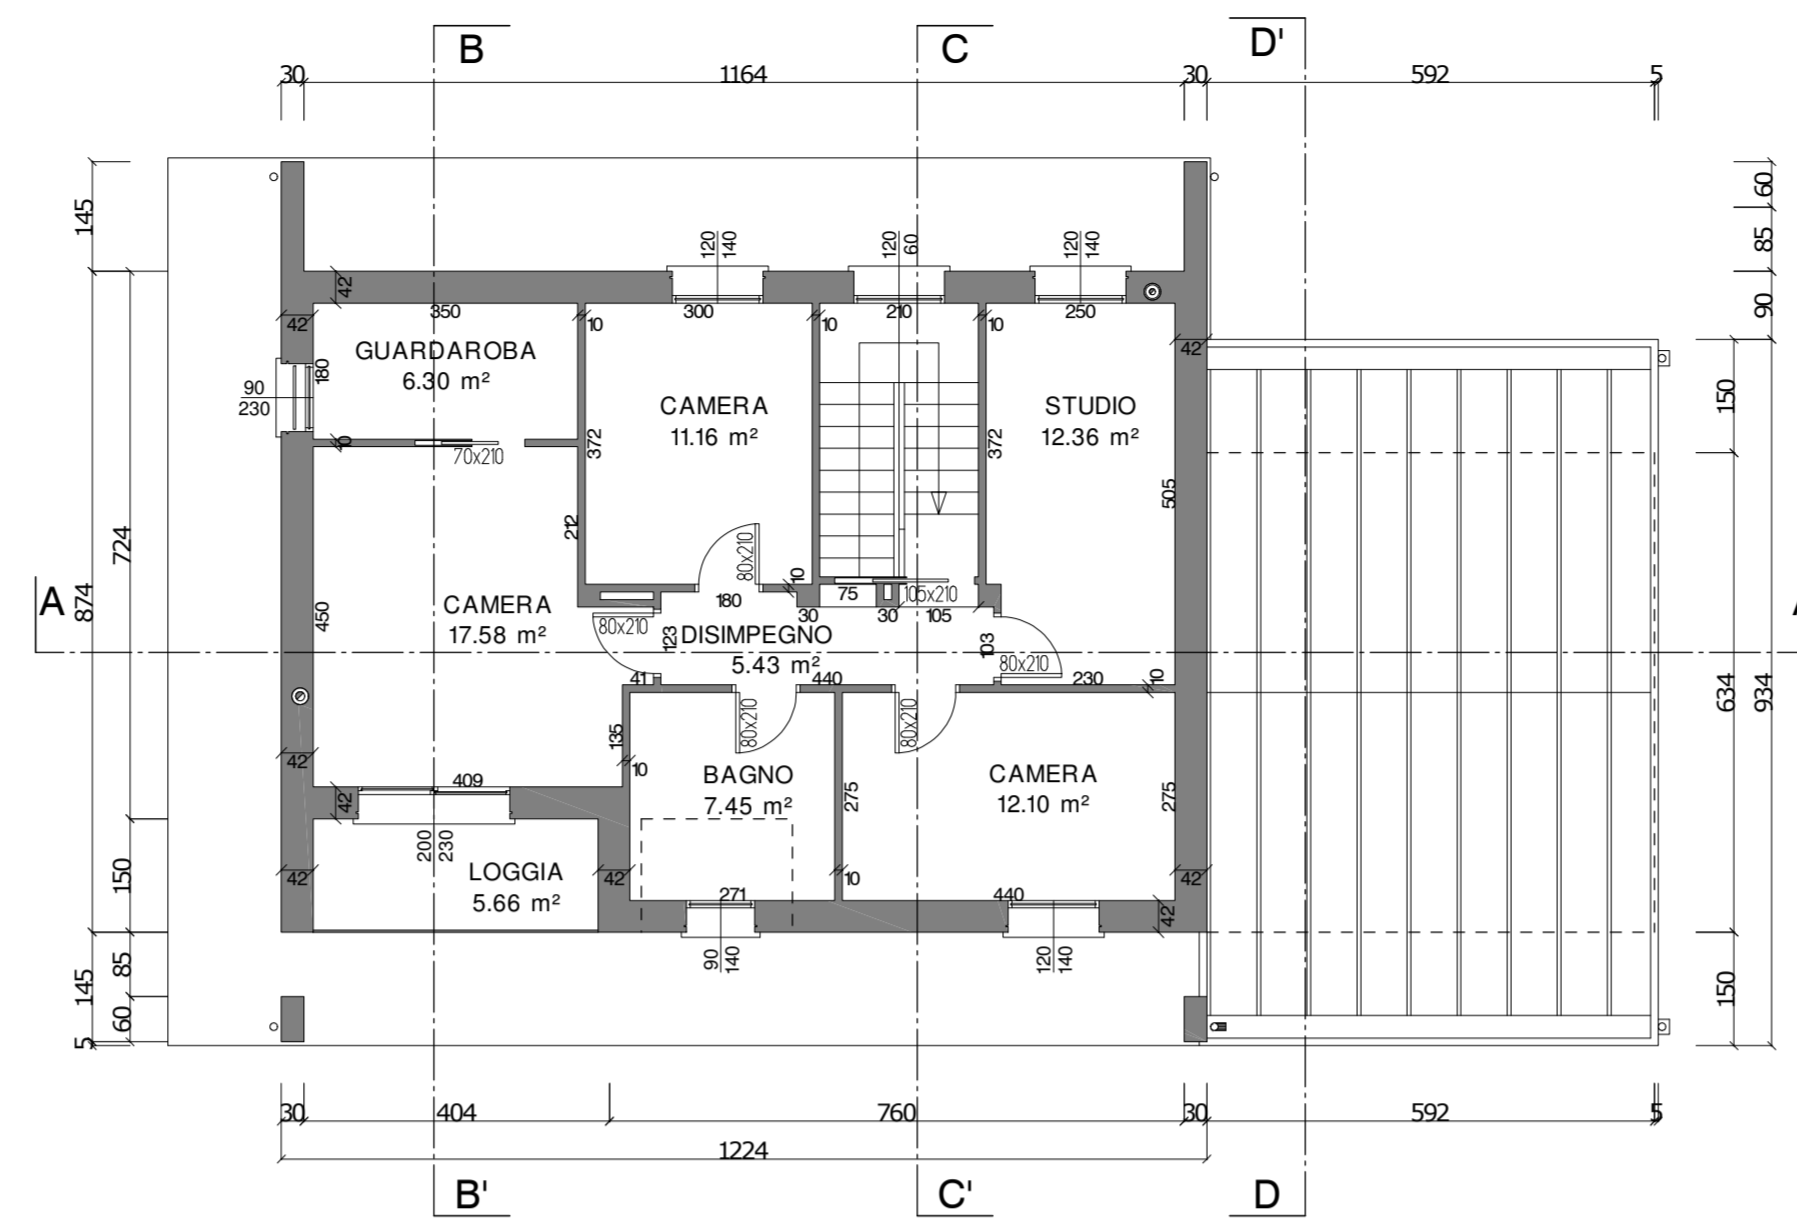


PIANTA PIANO PRIMO

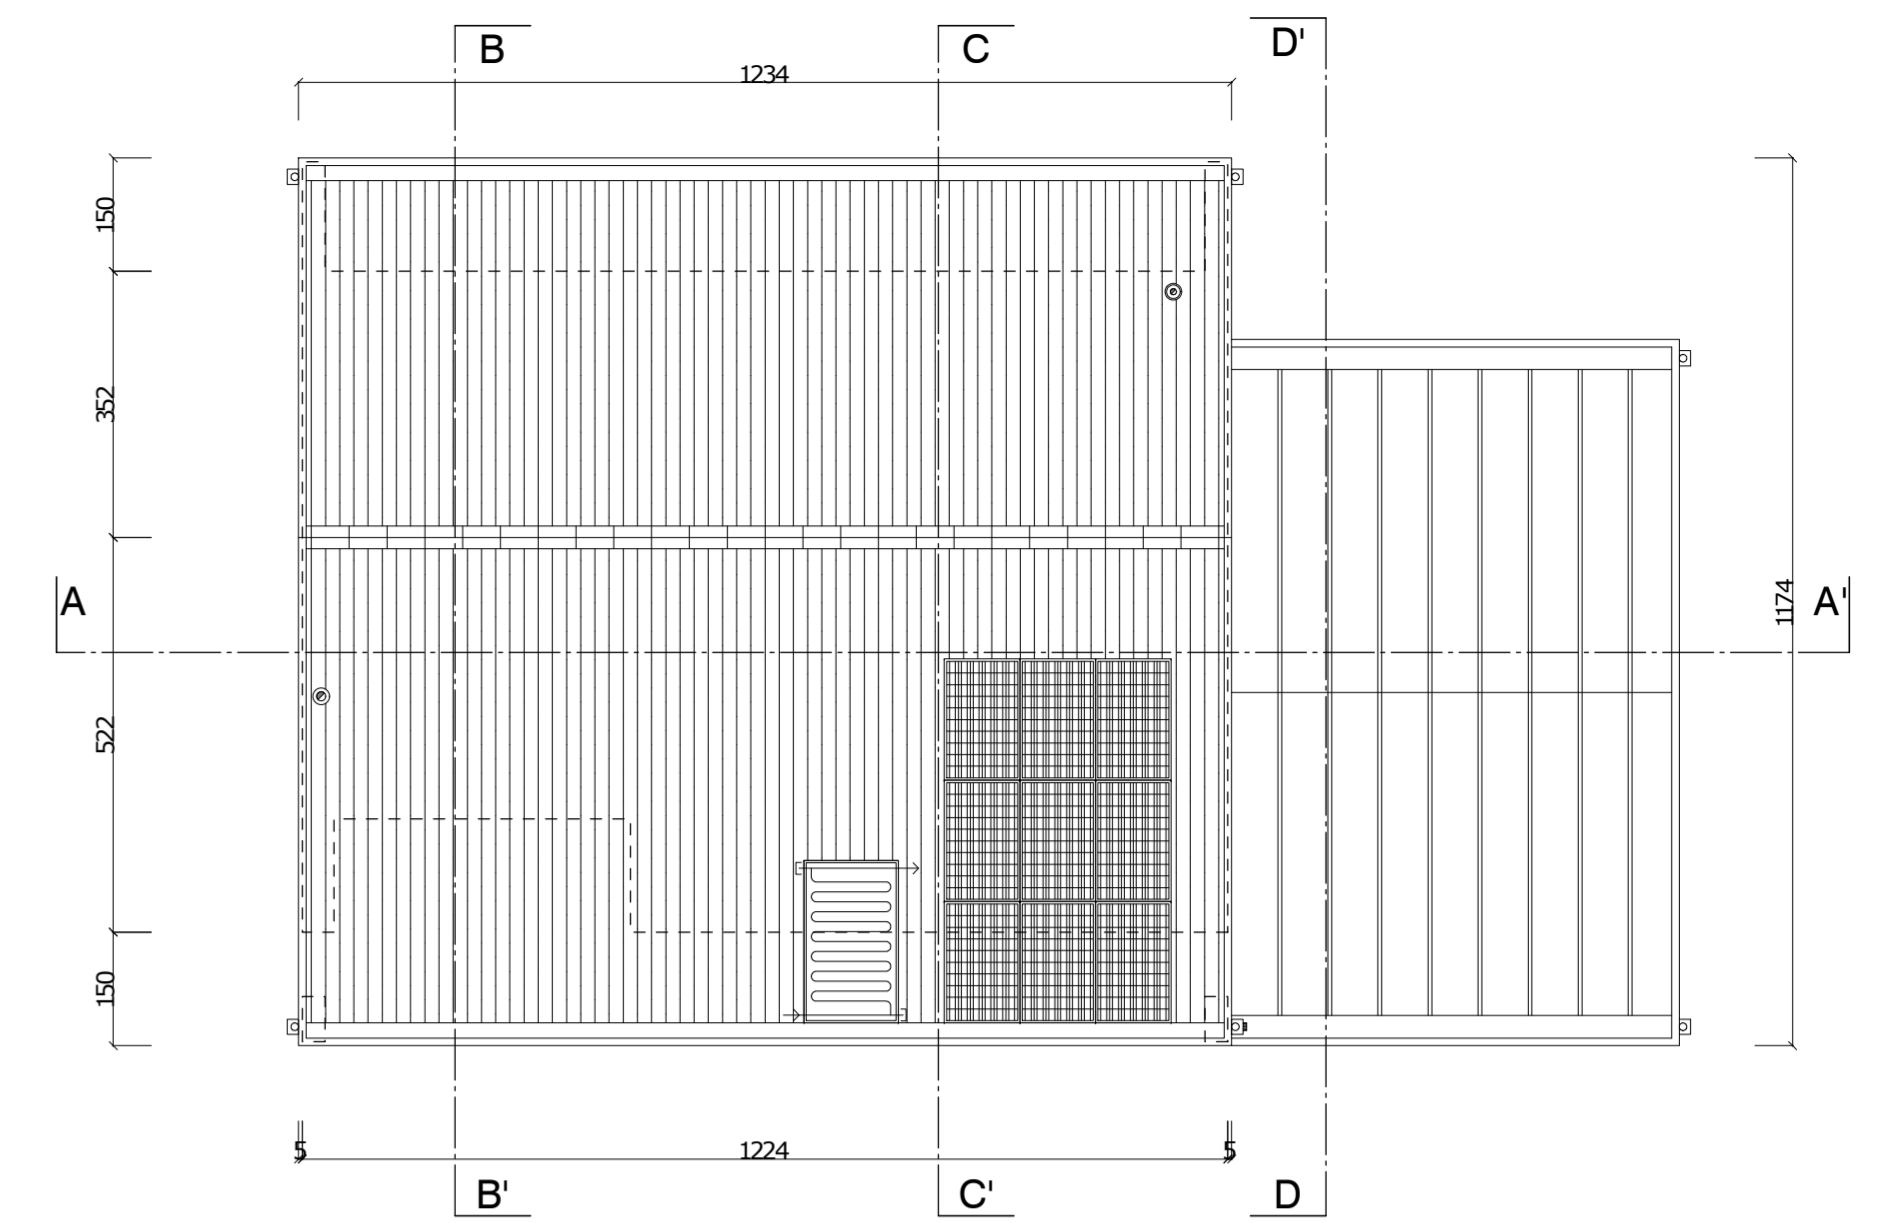


PIANTA PIANO COPERTURA



SEZIONE A-A'

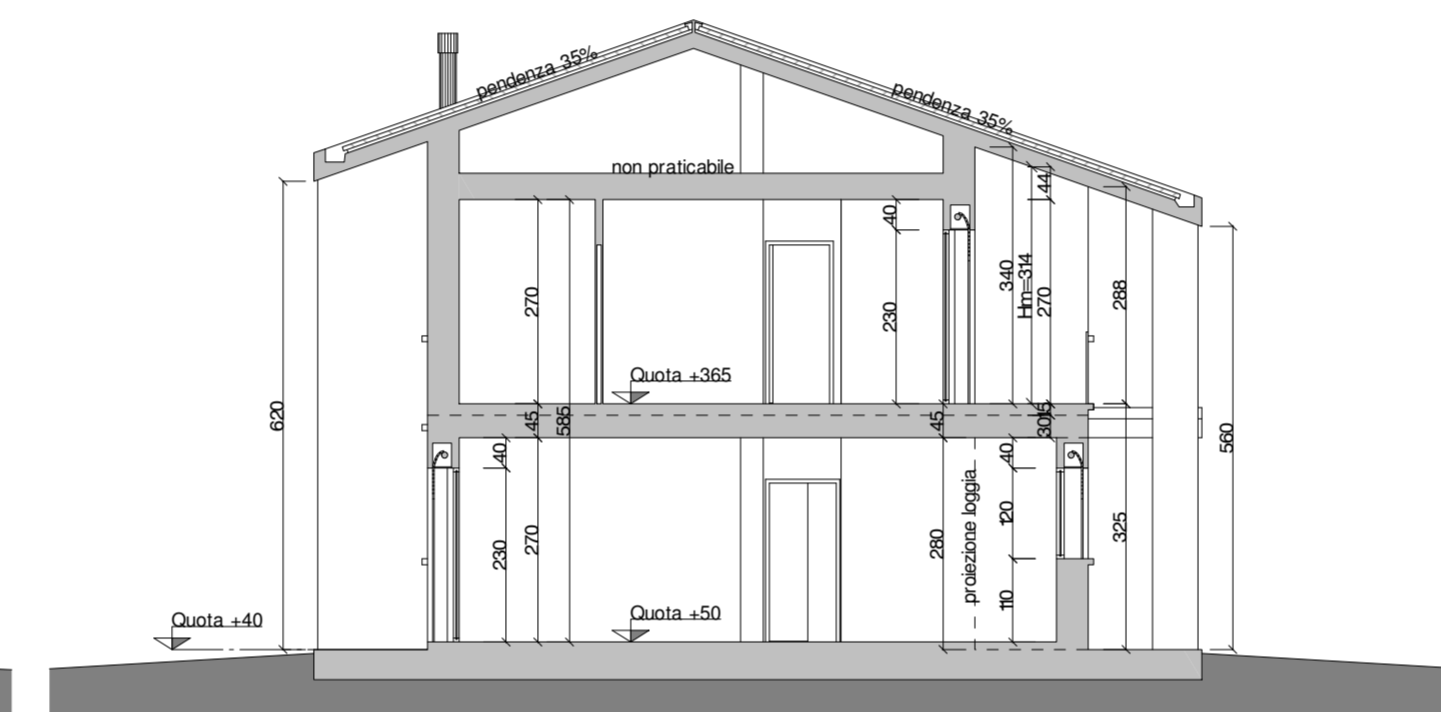


SEZIONE B-B'

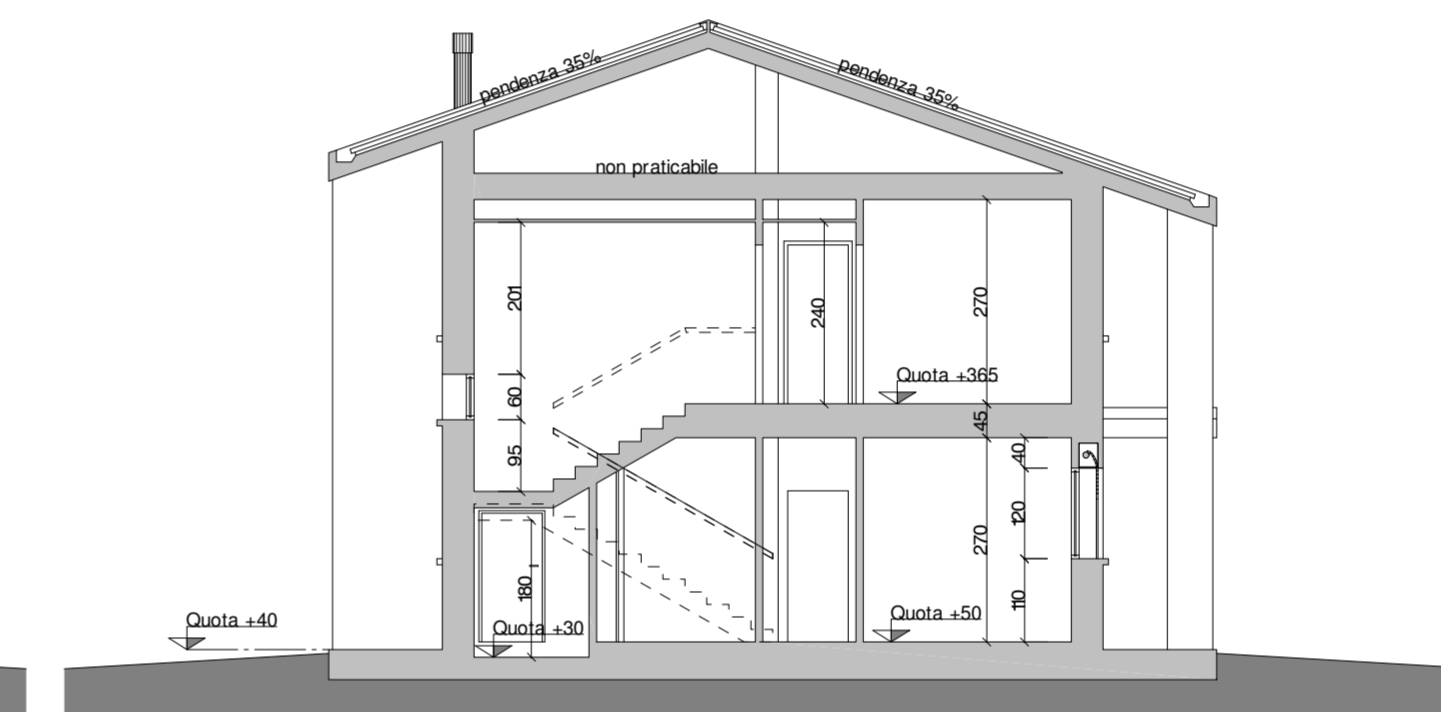


SEZIONE C-C'




PROSPETTO EST

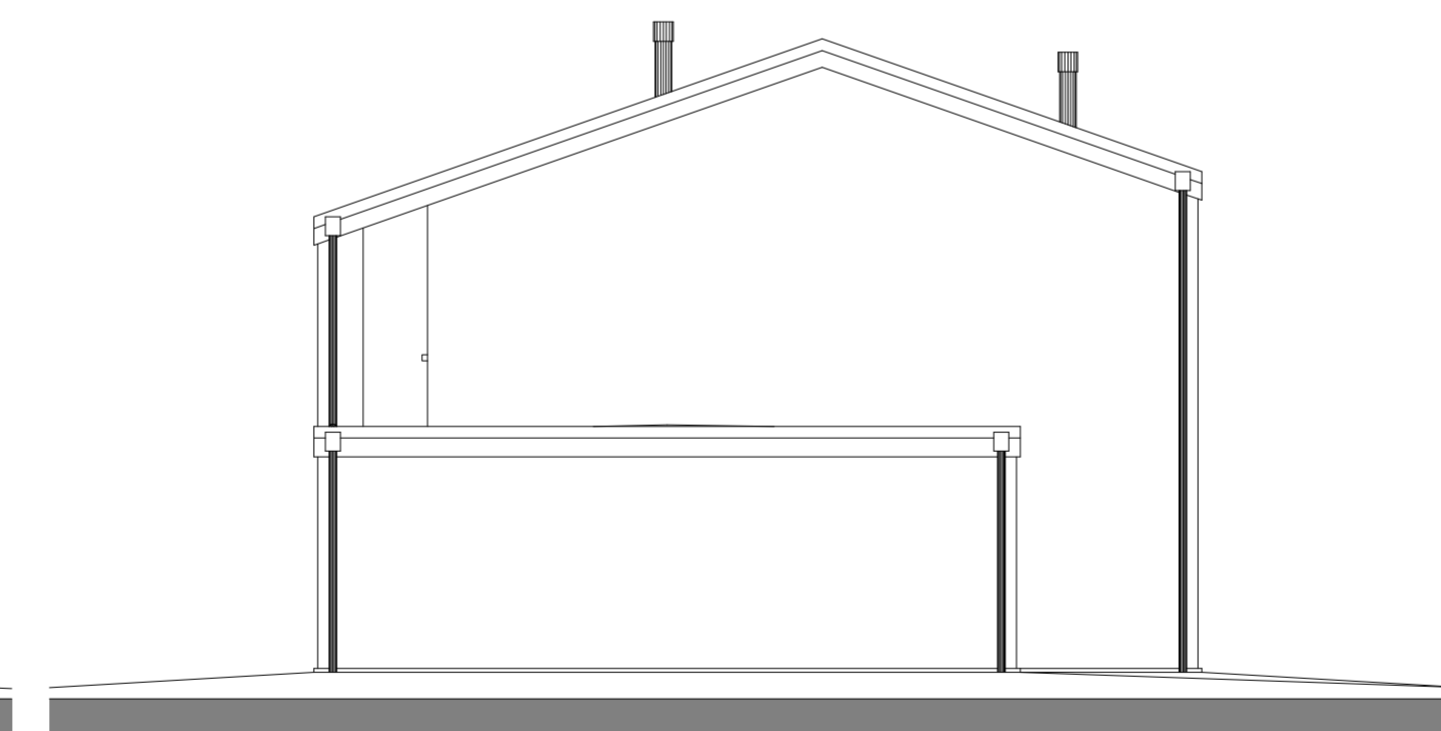


PROSPETTO NORD

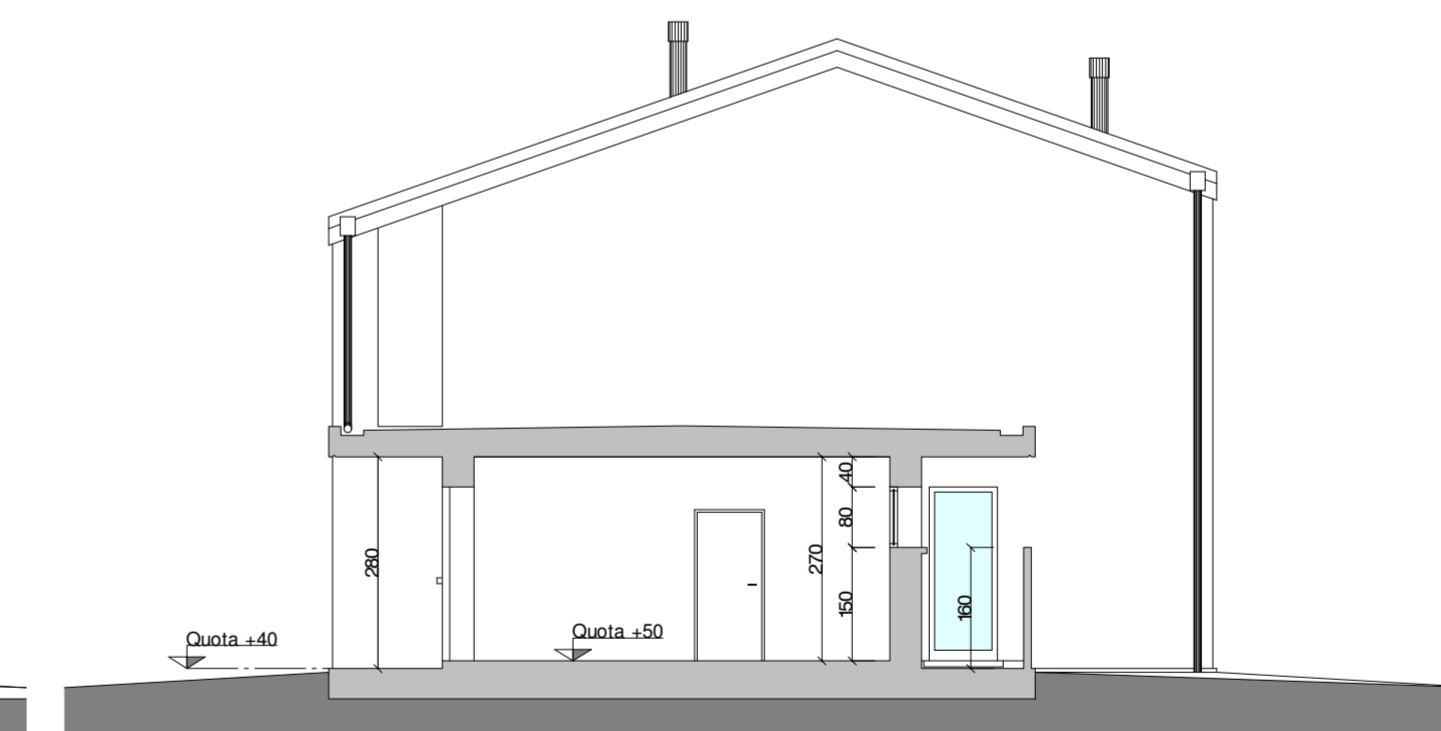

SEZIONE D-D'

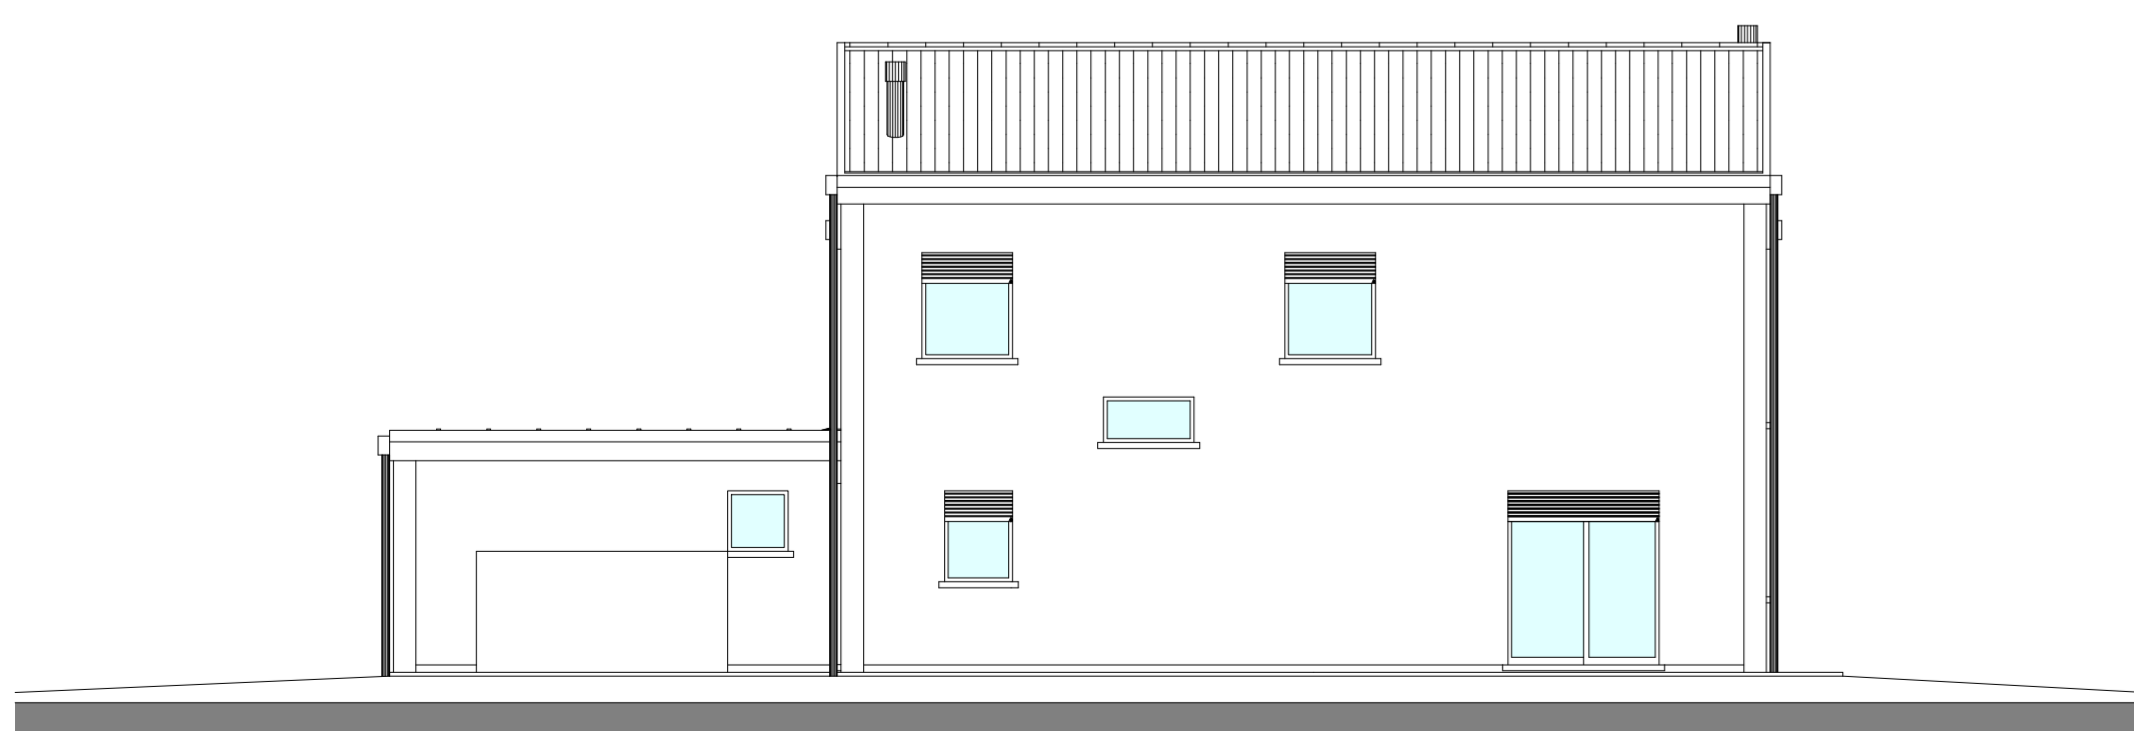

PROSPETTO OVEST

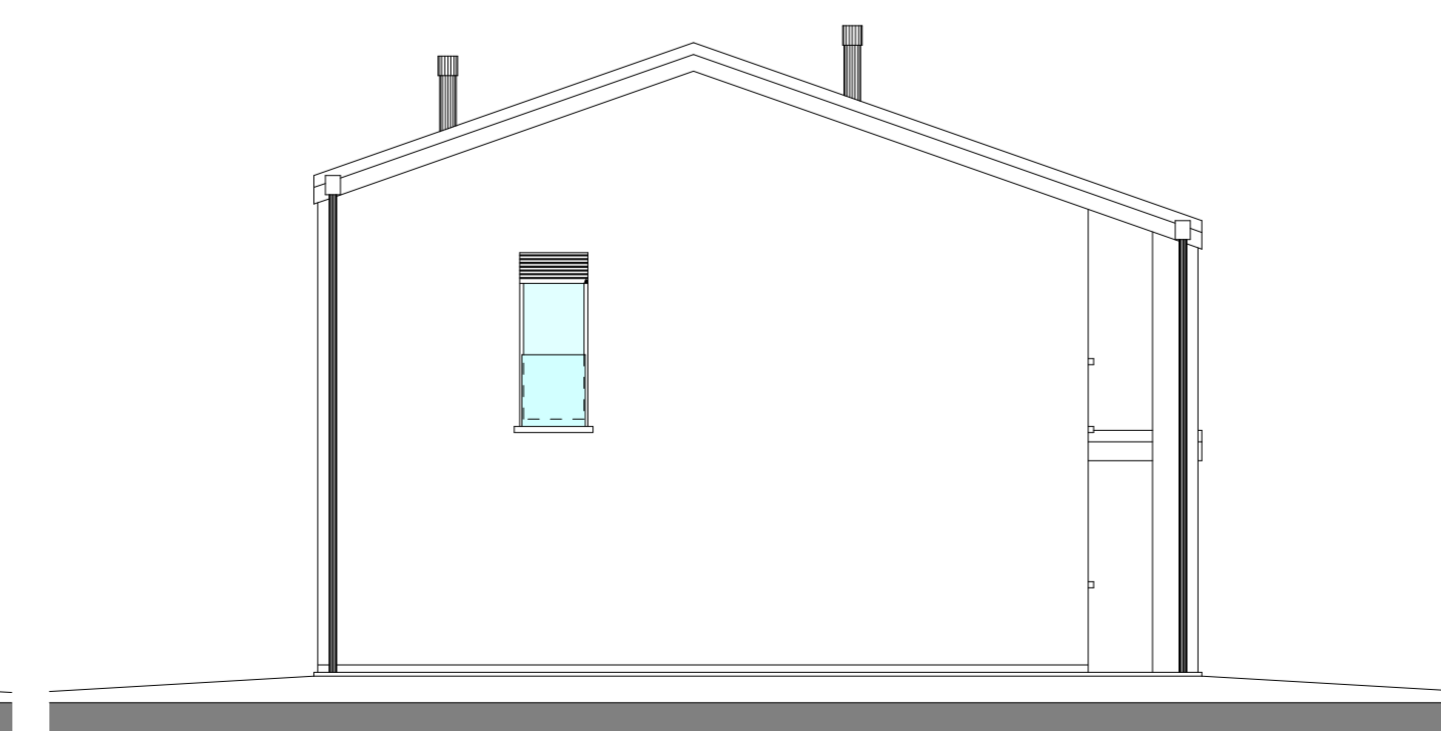

PROSPETTO SUD

COMUNE DI SAN STINO DI LIVENZA (VE) TAV. 2 data: 15/05/2017 scala: 1:100

PROGETTO PER LA COSTRUZIONE DI UN EDIFICIO RESIDENZIALE