


Consulente  
Indirizzo  
Indirizzo  
Telefono  
Telefono  
Fax  
Fax  
e-mail

Consulente  
Indirizzo  
Indirizzo  
Telefono  
Telefono  
Fax  
Fax  
e-mail

Consulente  
Indirizzo  
Indirizzo  
Telefono  
Telefono  
Fax  
Fax  
e-mail

Consulente  
Indirizzo  
Indirizzo  
Telefono  
Telefono  
Fax  
Fax  
e-mail

Consulente  
Indirizzo  
Indirizzo  
Telefono  
Telefono  
Fax  
Fax  
e-mail

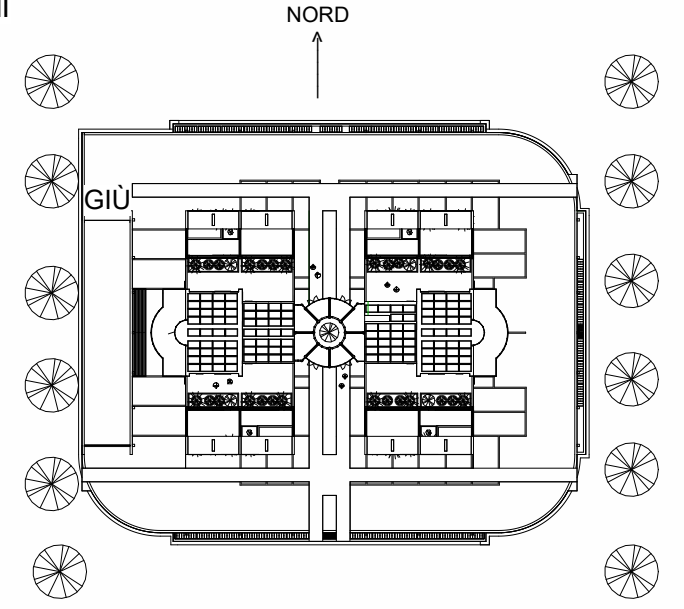

SCALA 1:1000

N.	Descrizione	Dati

**Proprietario**

**Nome**  
**Nisshin Kogyo**  
**Aech. D. C.**

Numero del progetto 0001

Dati Data

Disegnato da Pierangelo Censi


Controllato da Controllore

**A101**


Scala Come indicato



VISTA DEL MODELLO DA SUD

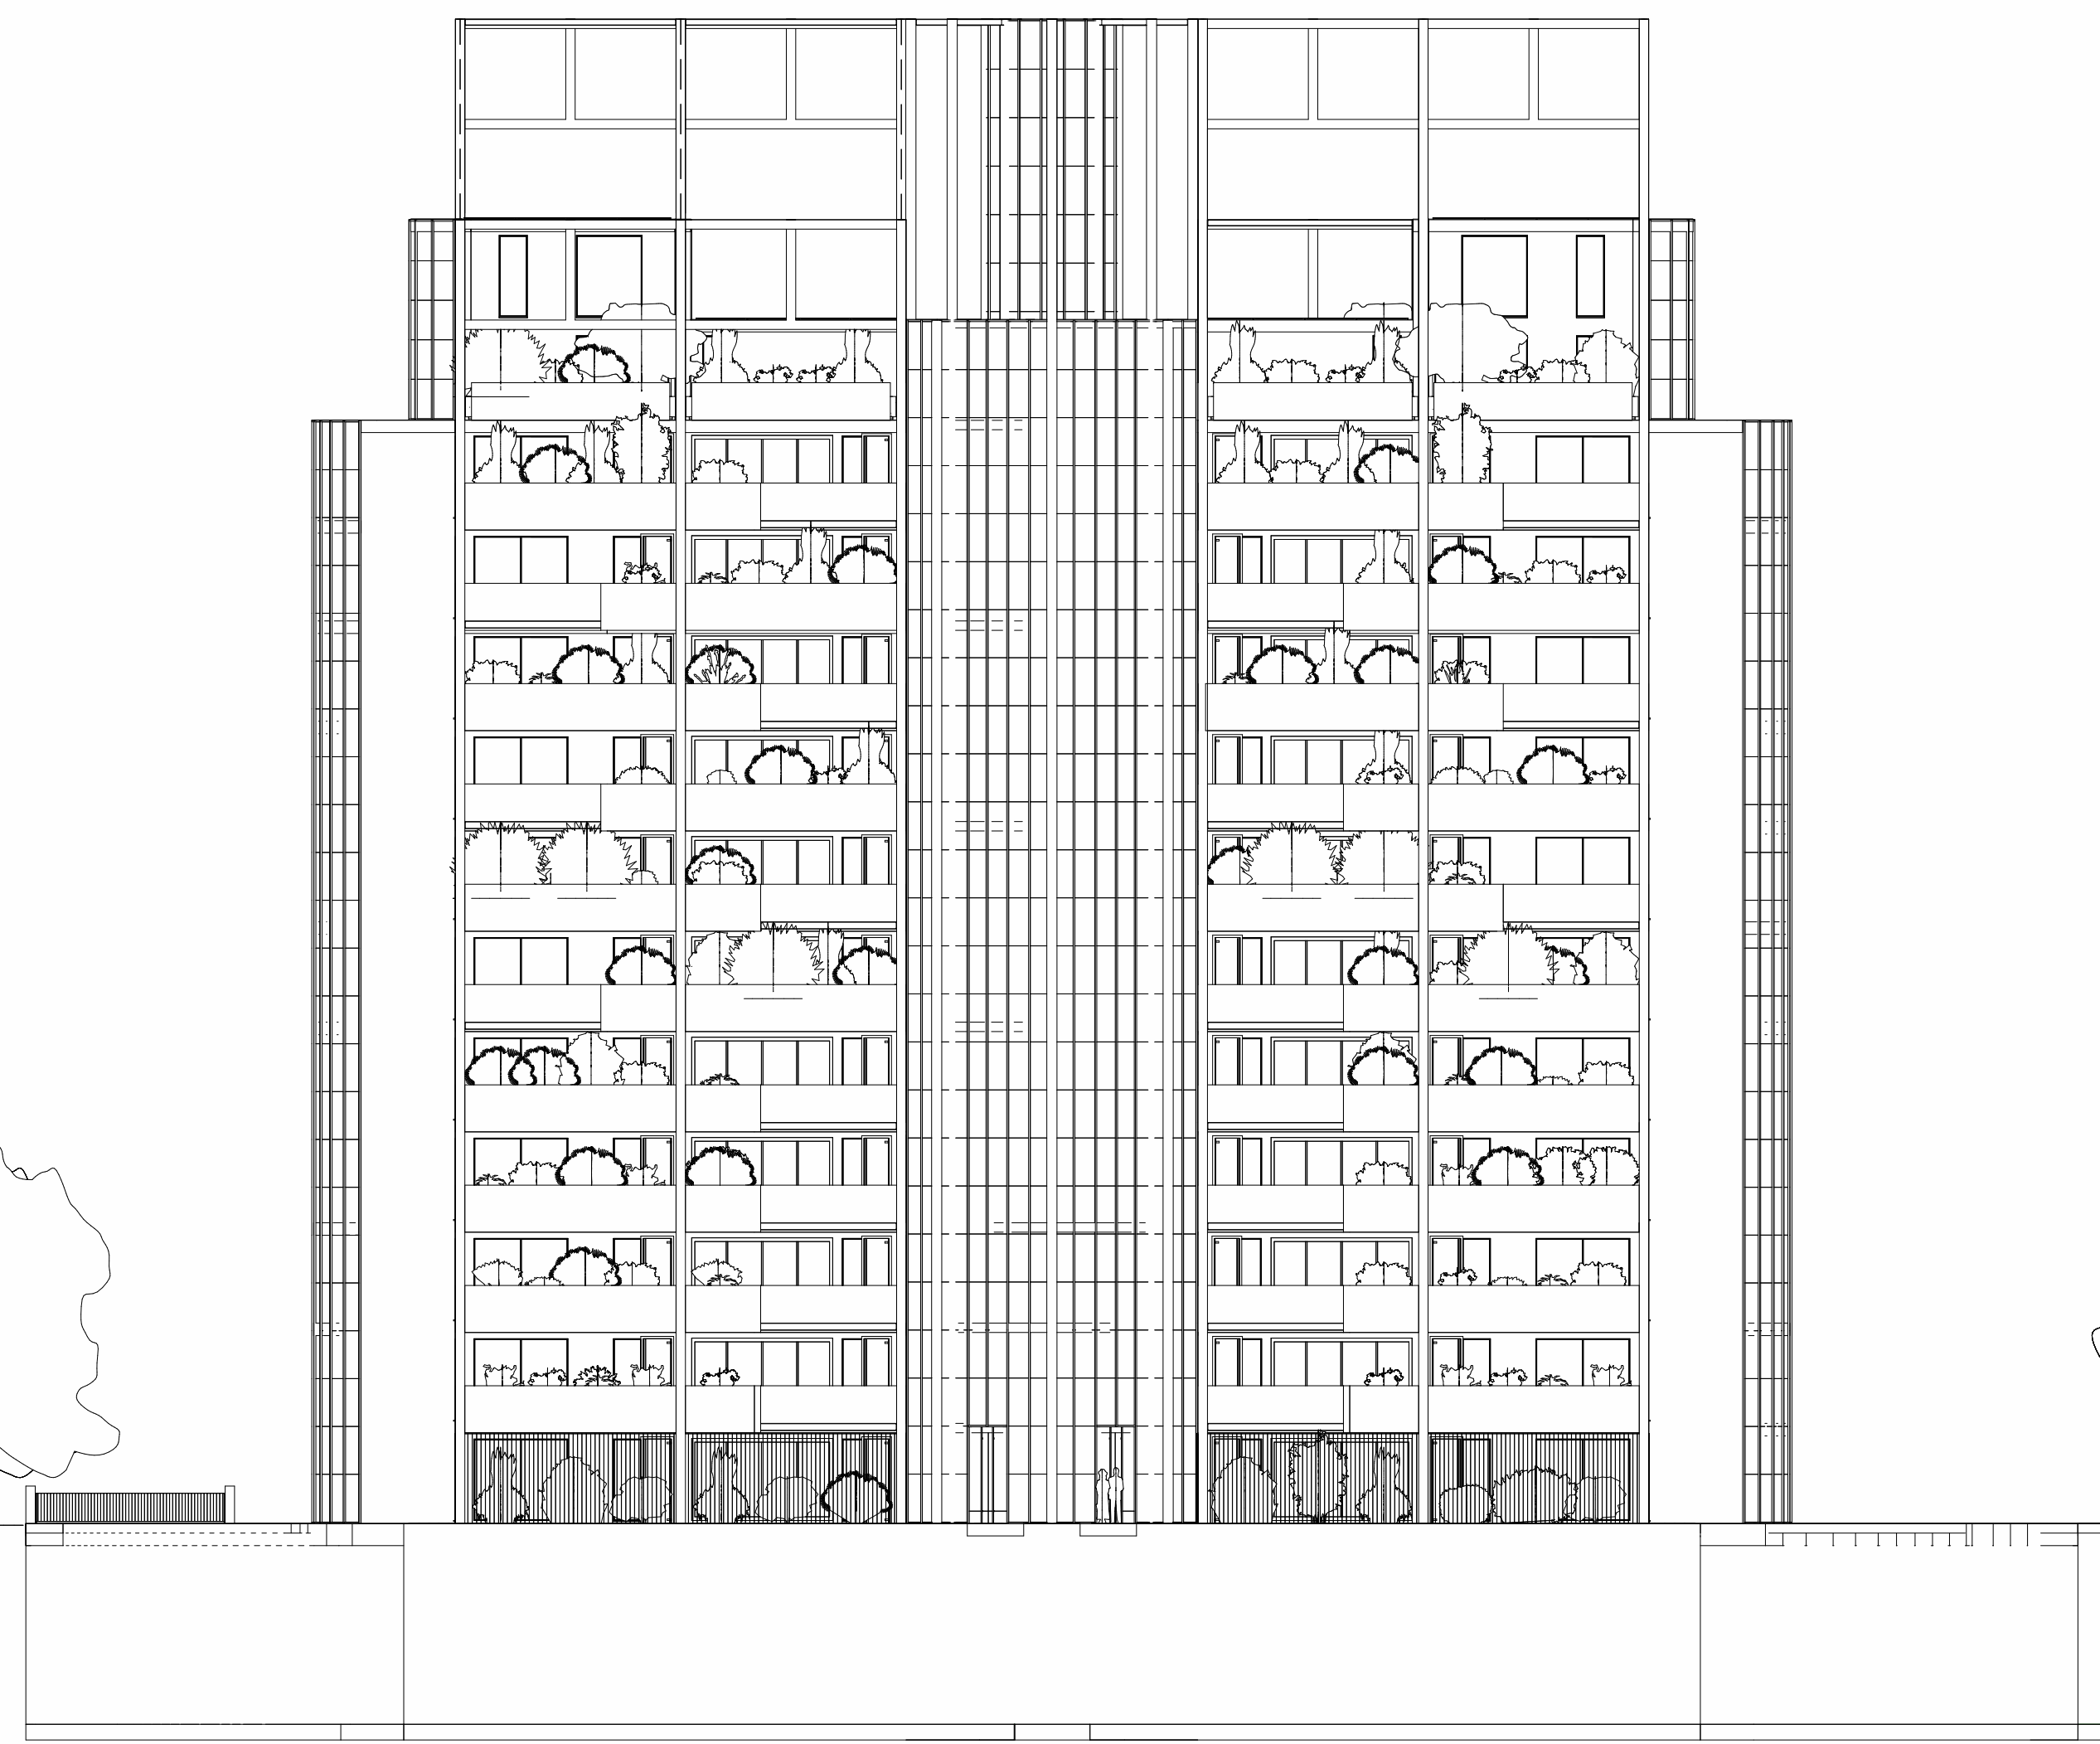


PROSPETTO SUD SCALA 1:200

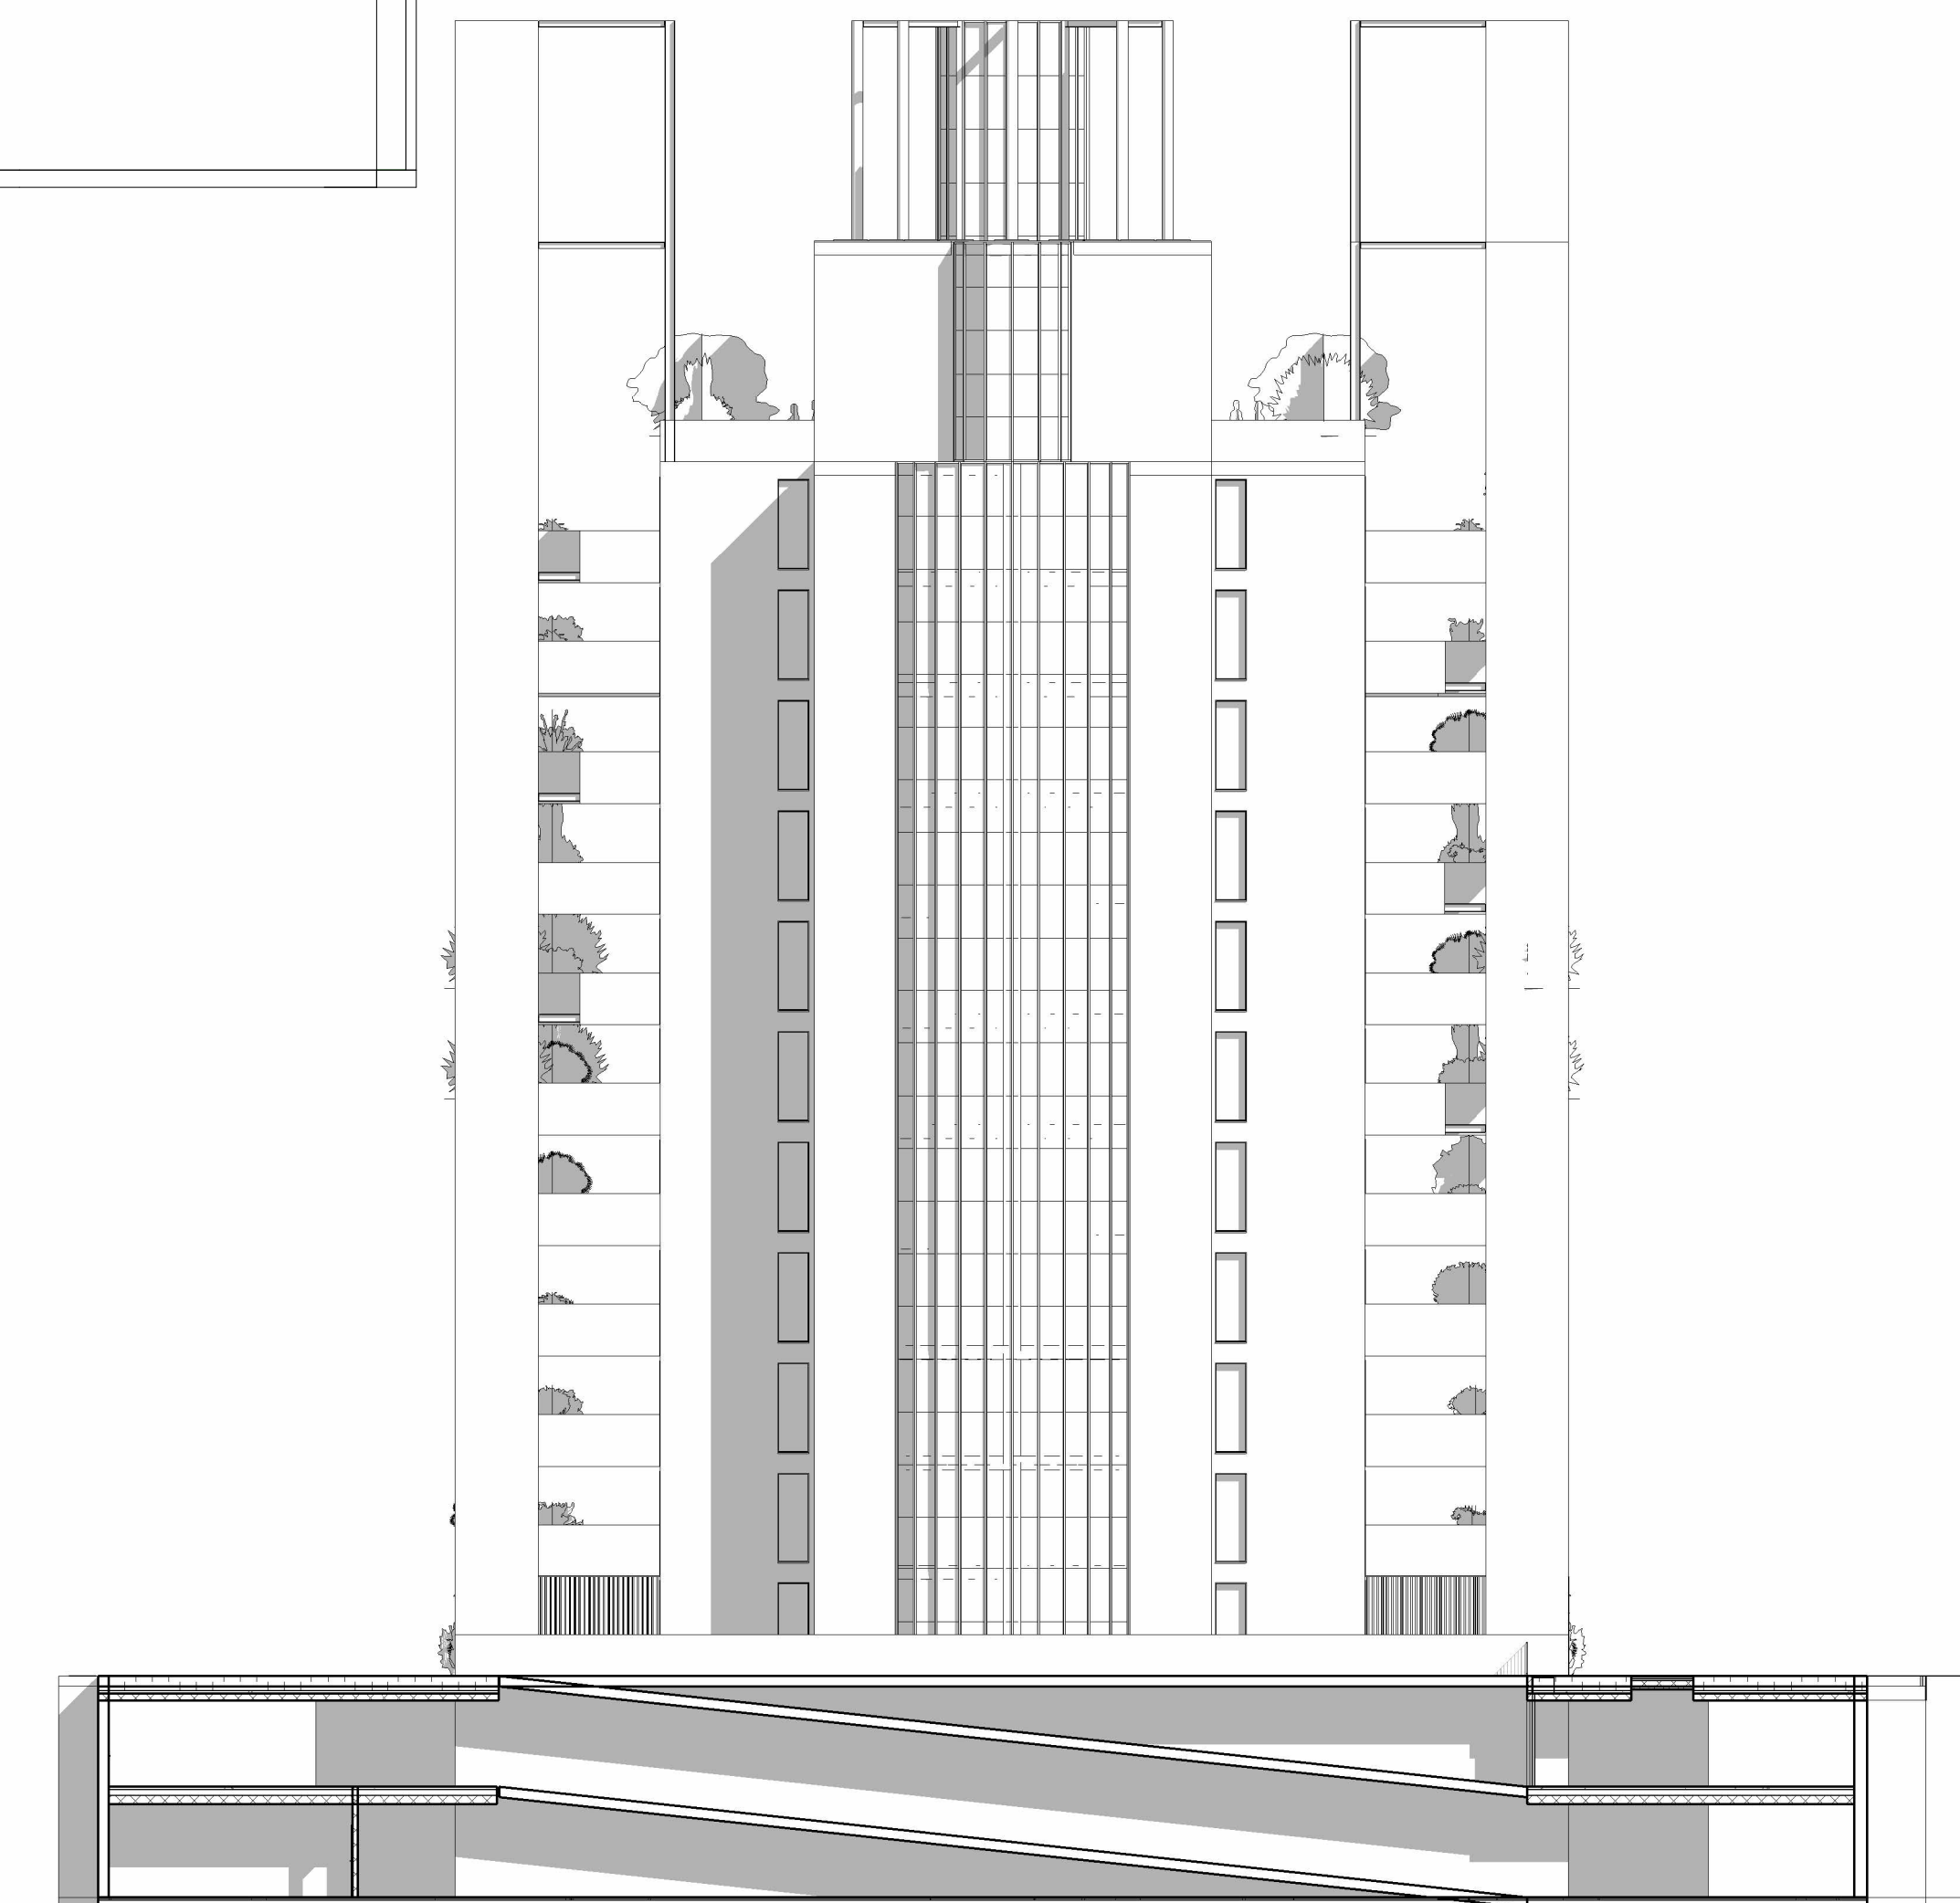

PROSPETTO OVEST SCALA 1:200




VISTA DEL MODELLO DA OVEST

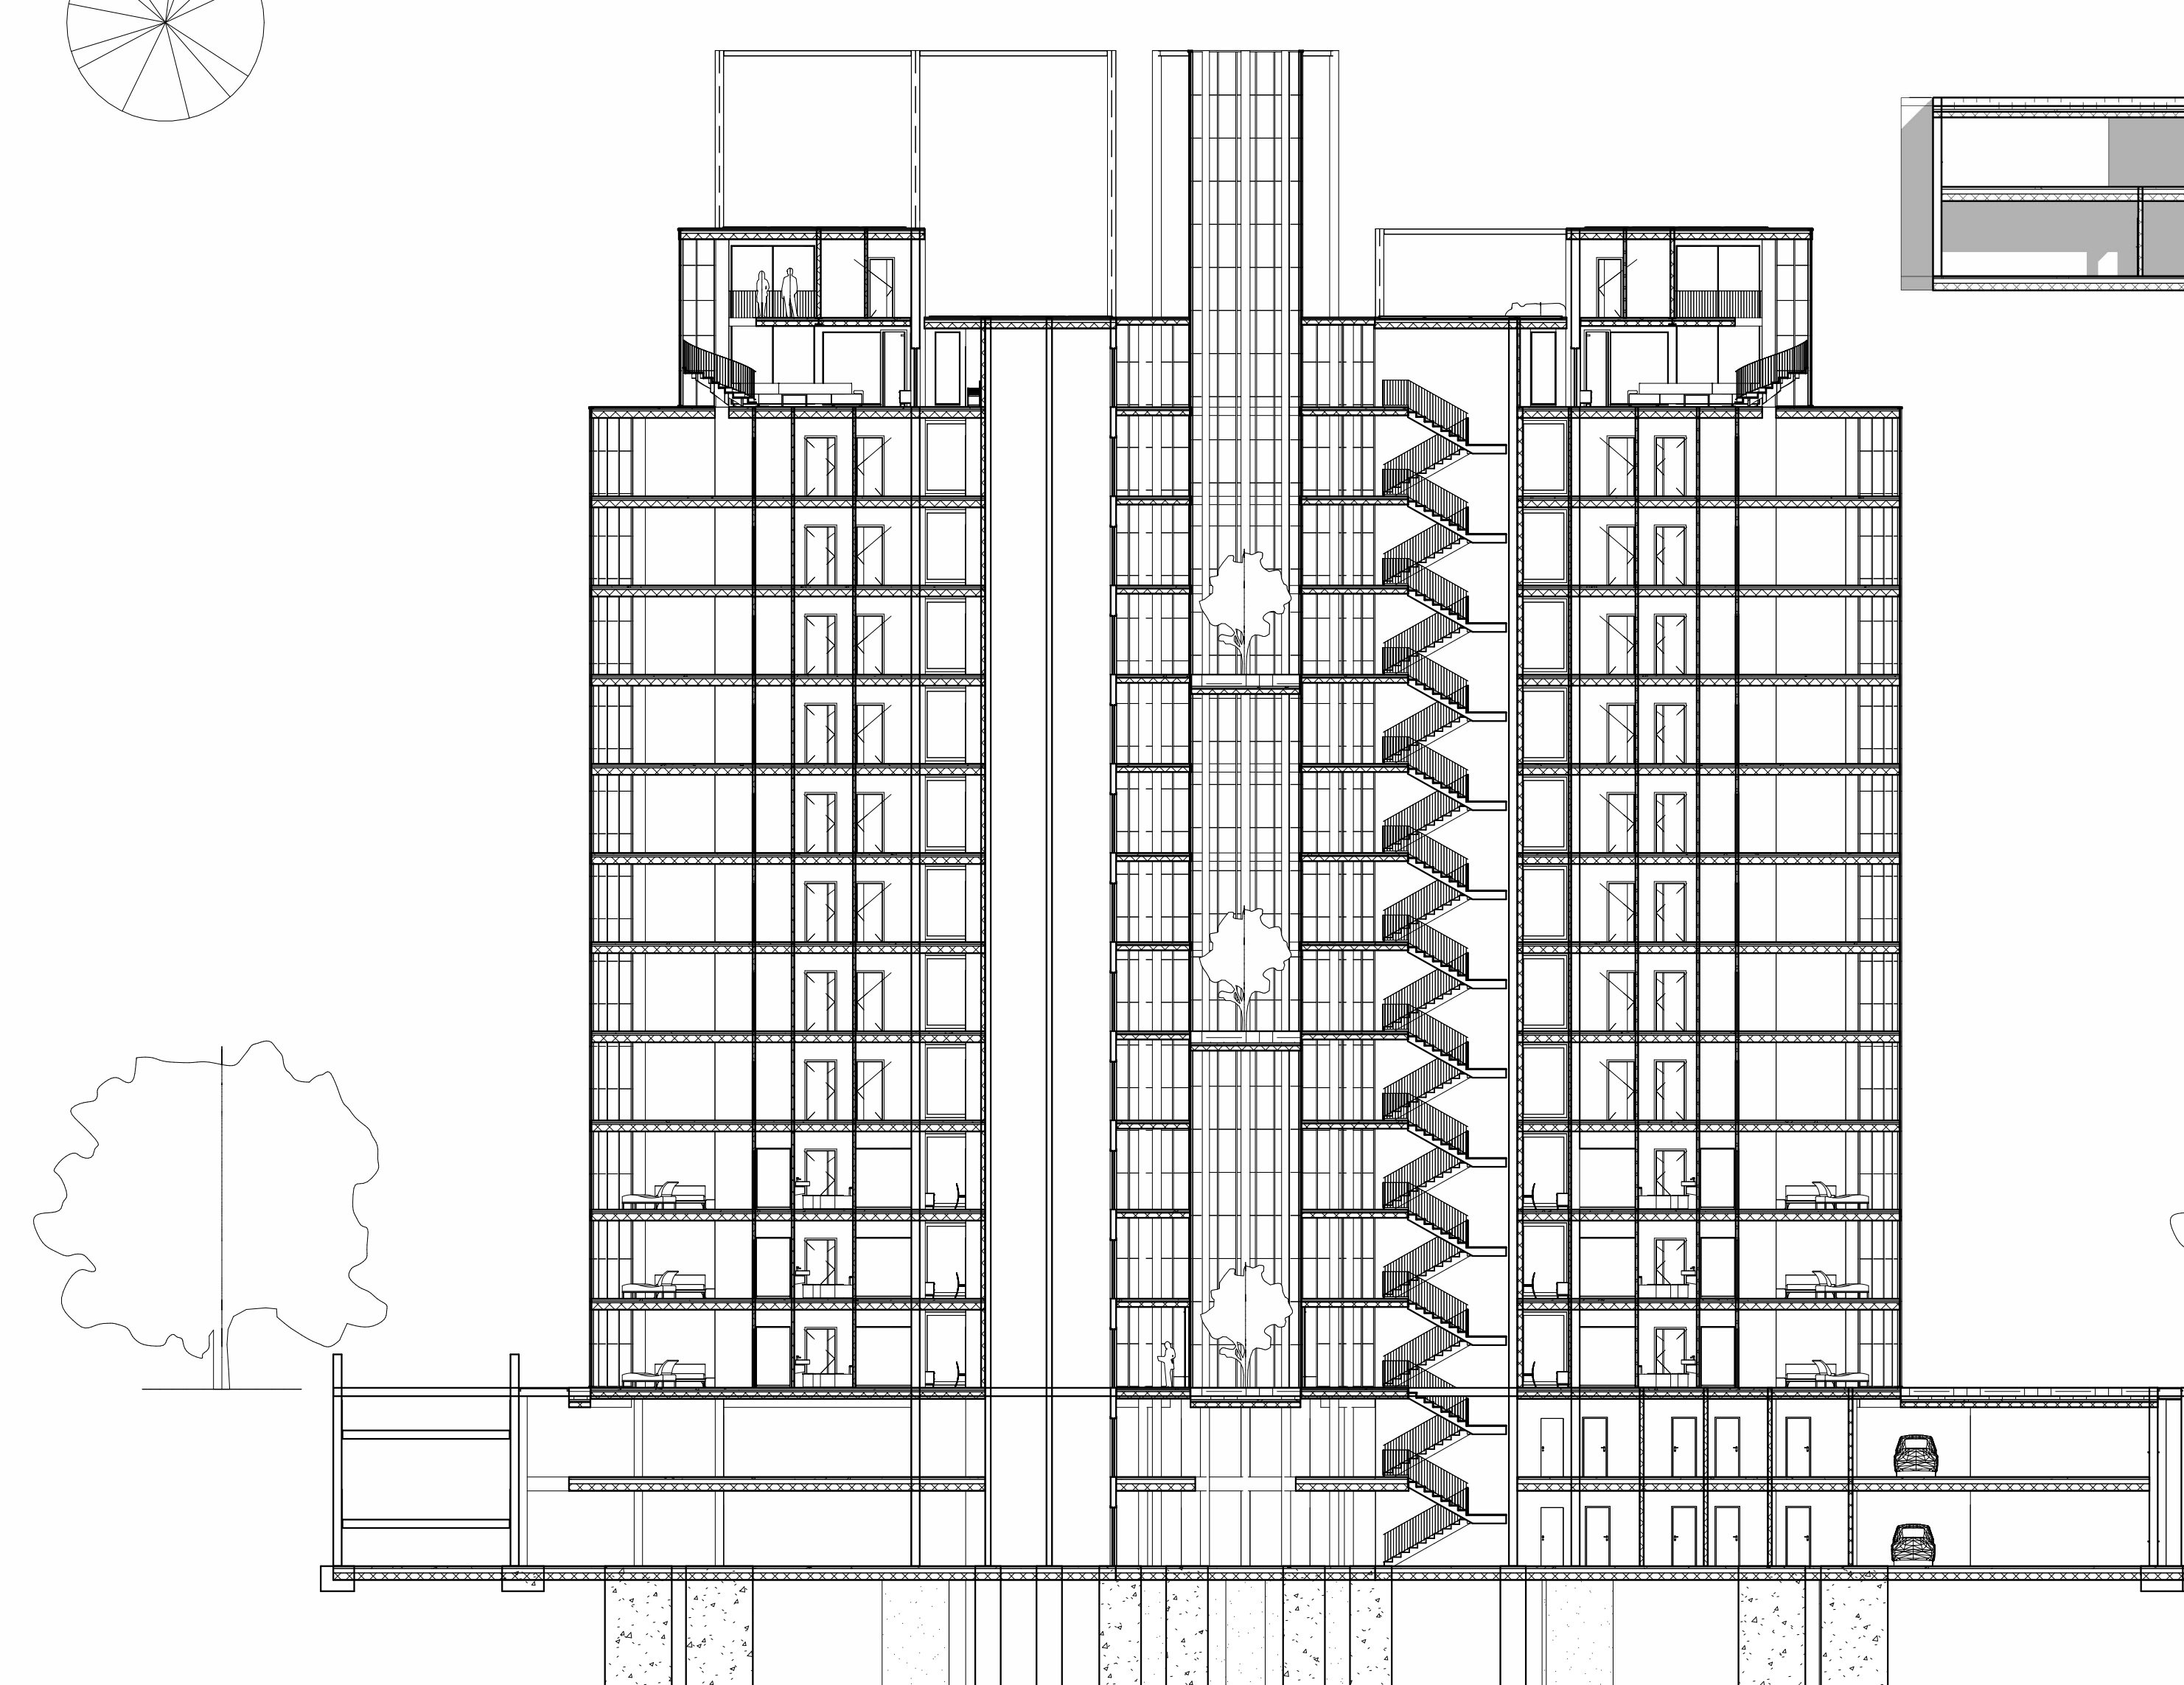


SEZIONE 1-1 SCALA 1:200




RENDERING VISTA ULTIMI PIANI

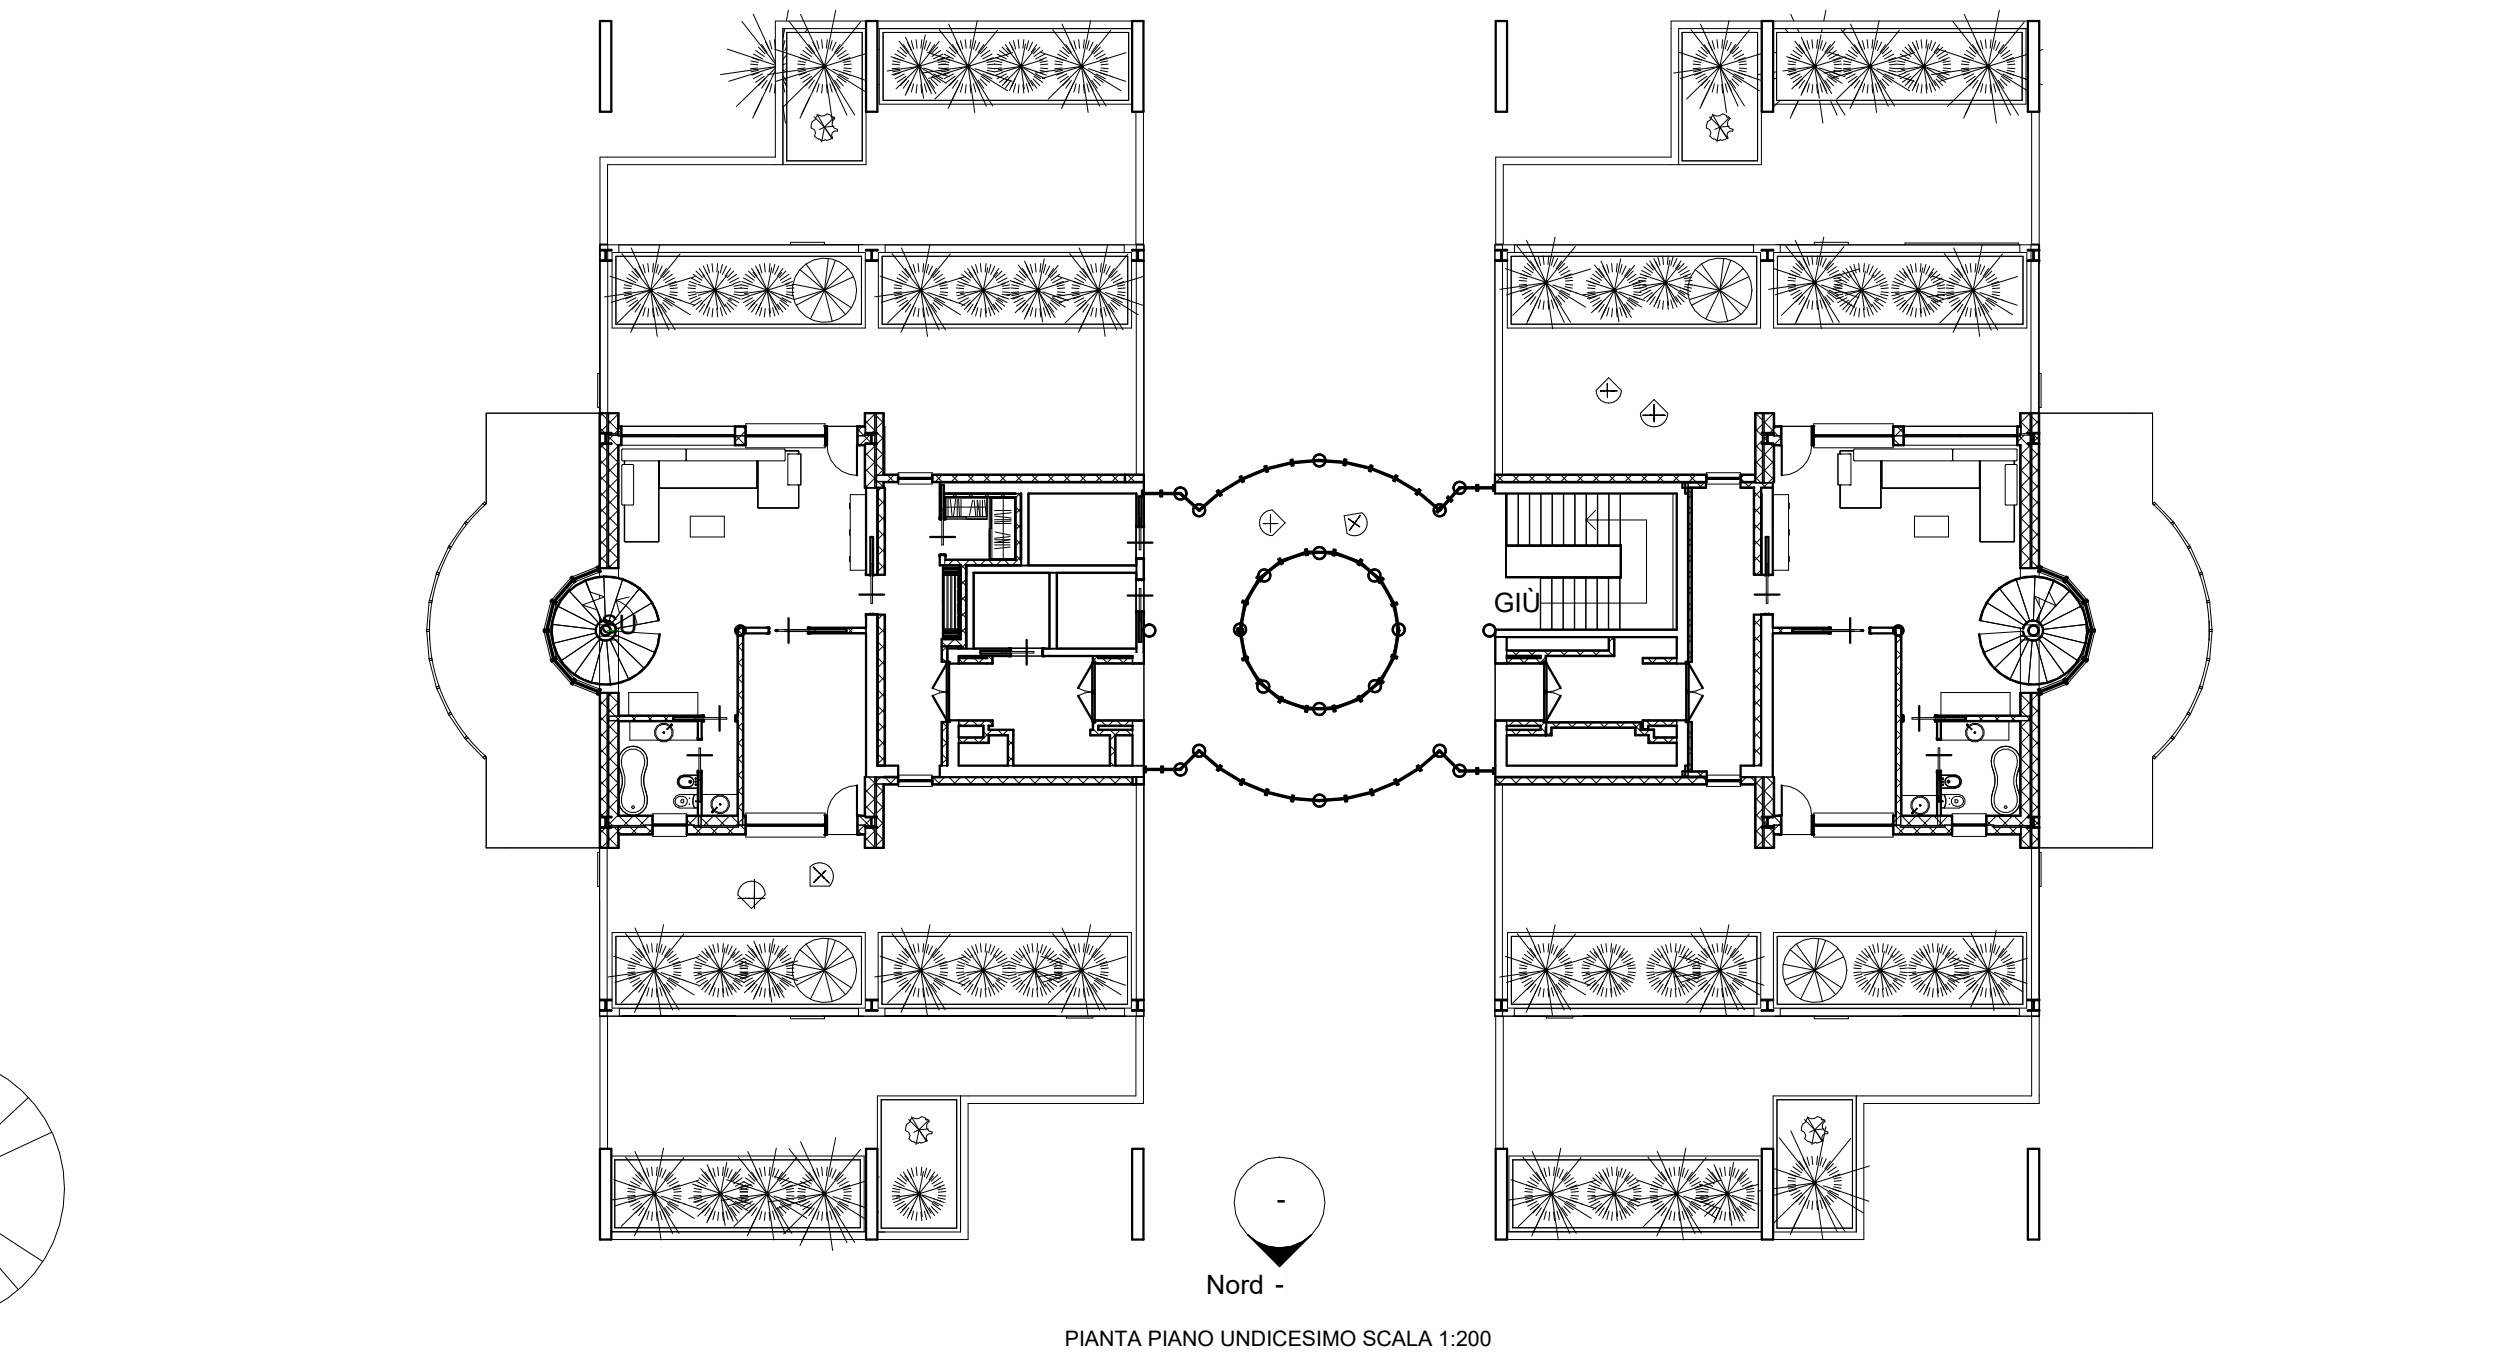

PIANTA PIANO UNDICESIMO SCALA 1:200

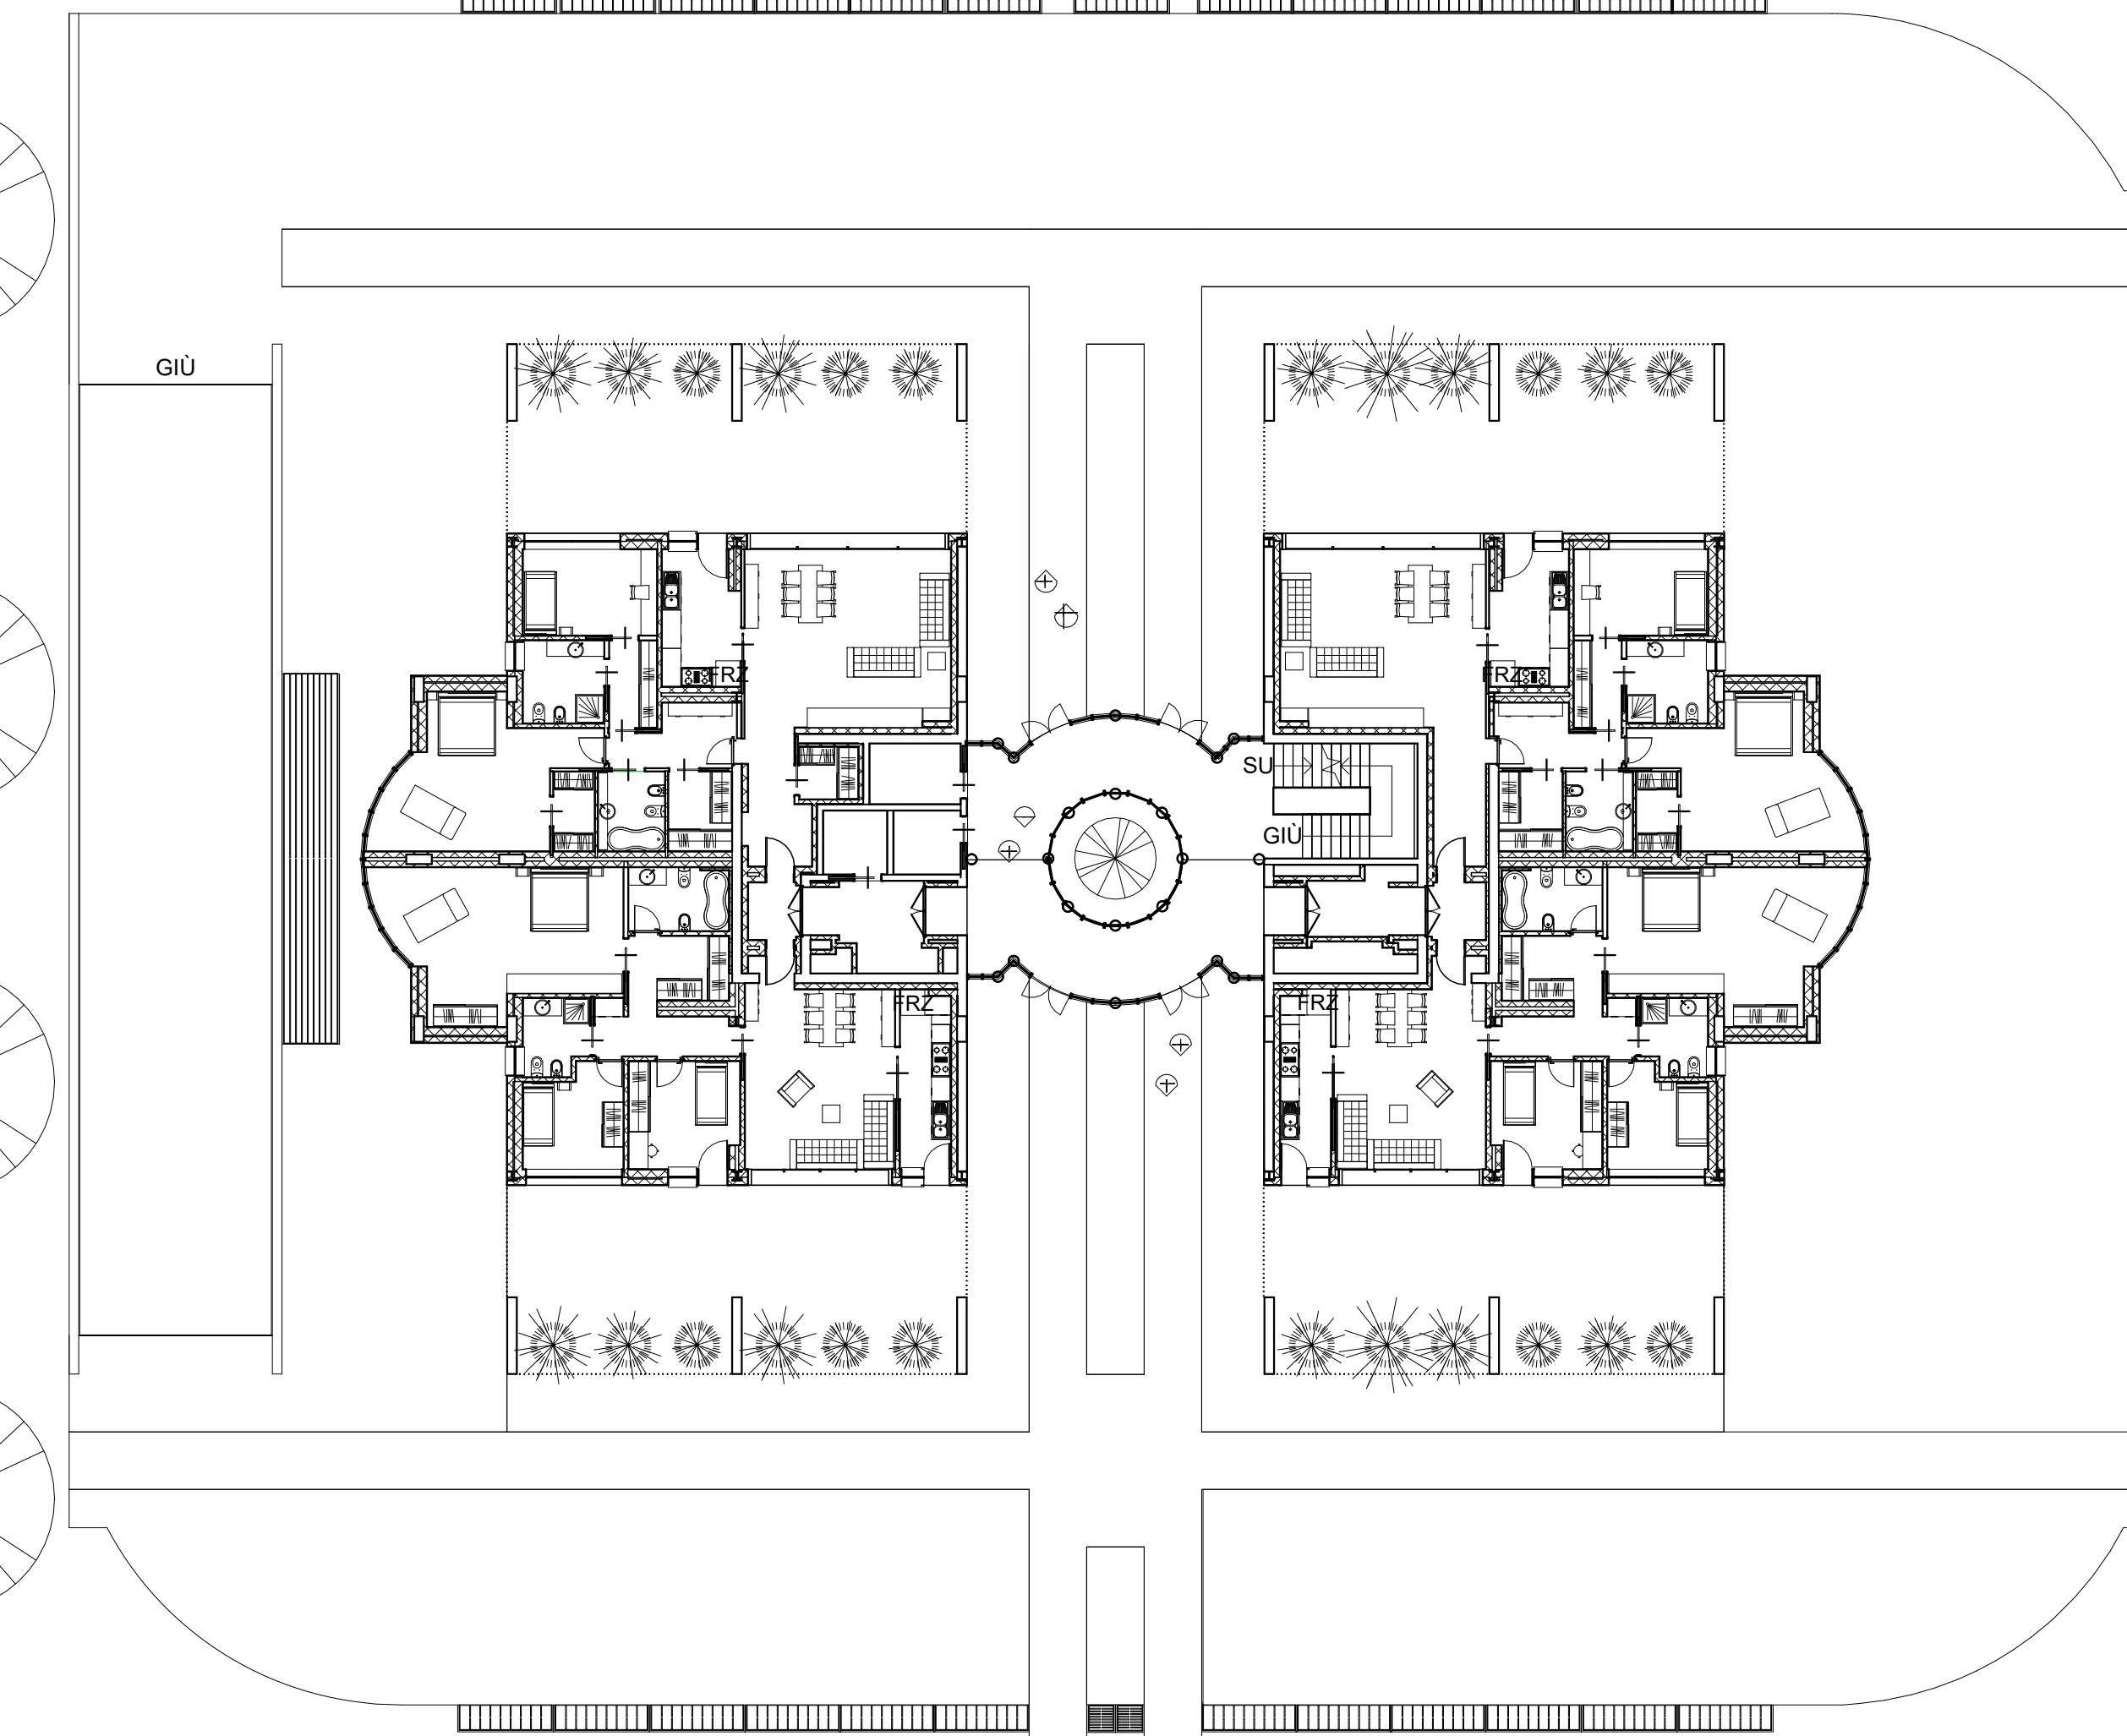

PIANTA PIANO TERRA SCALA 1:200

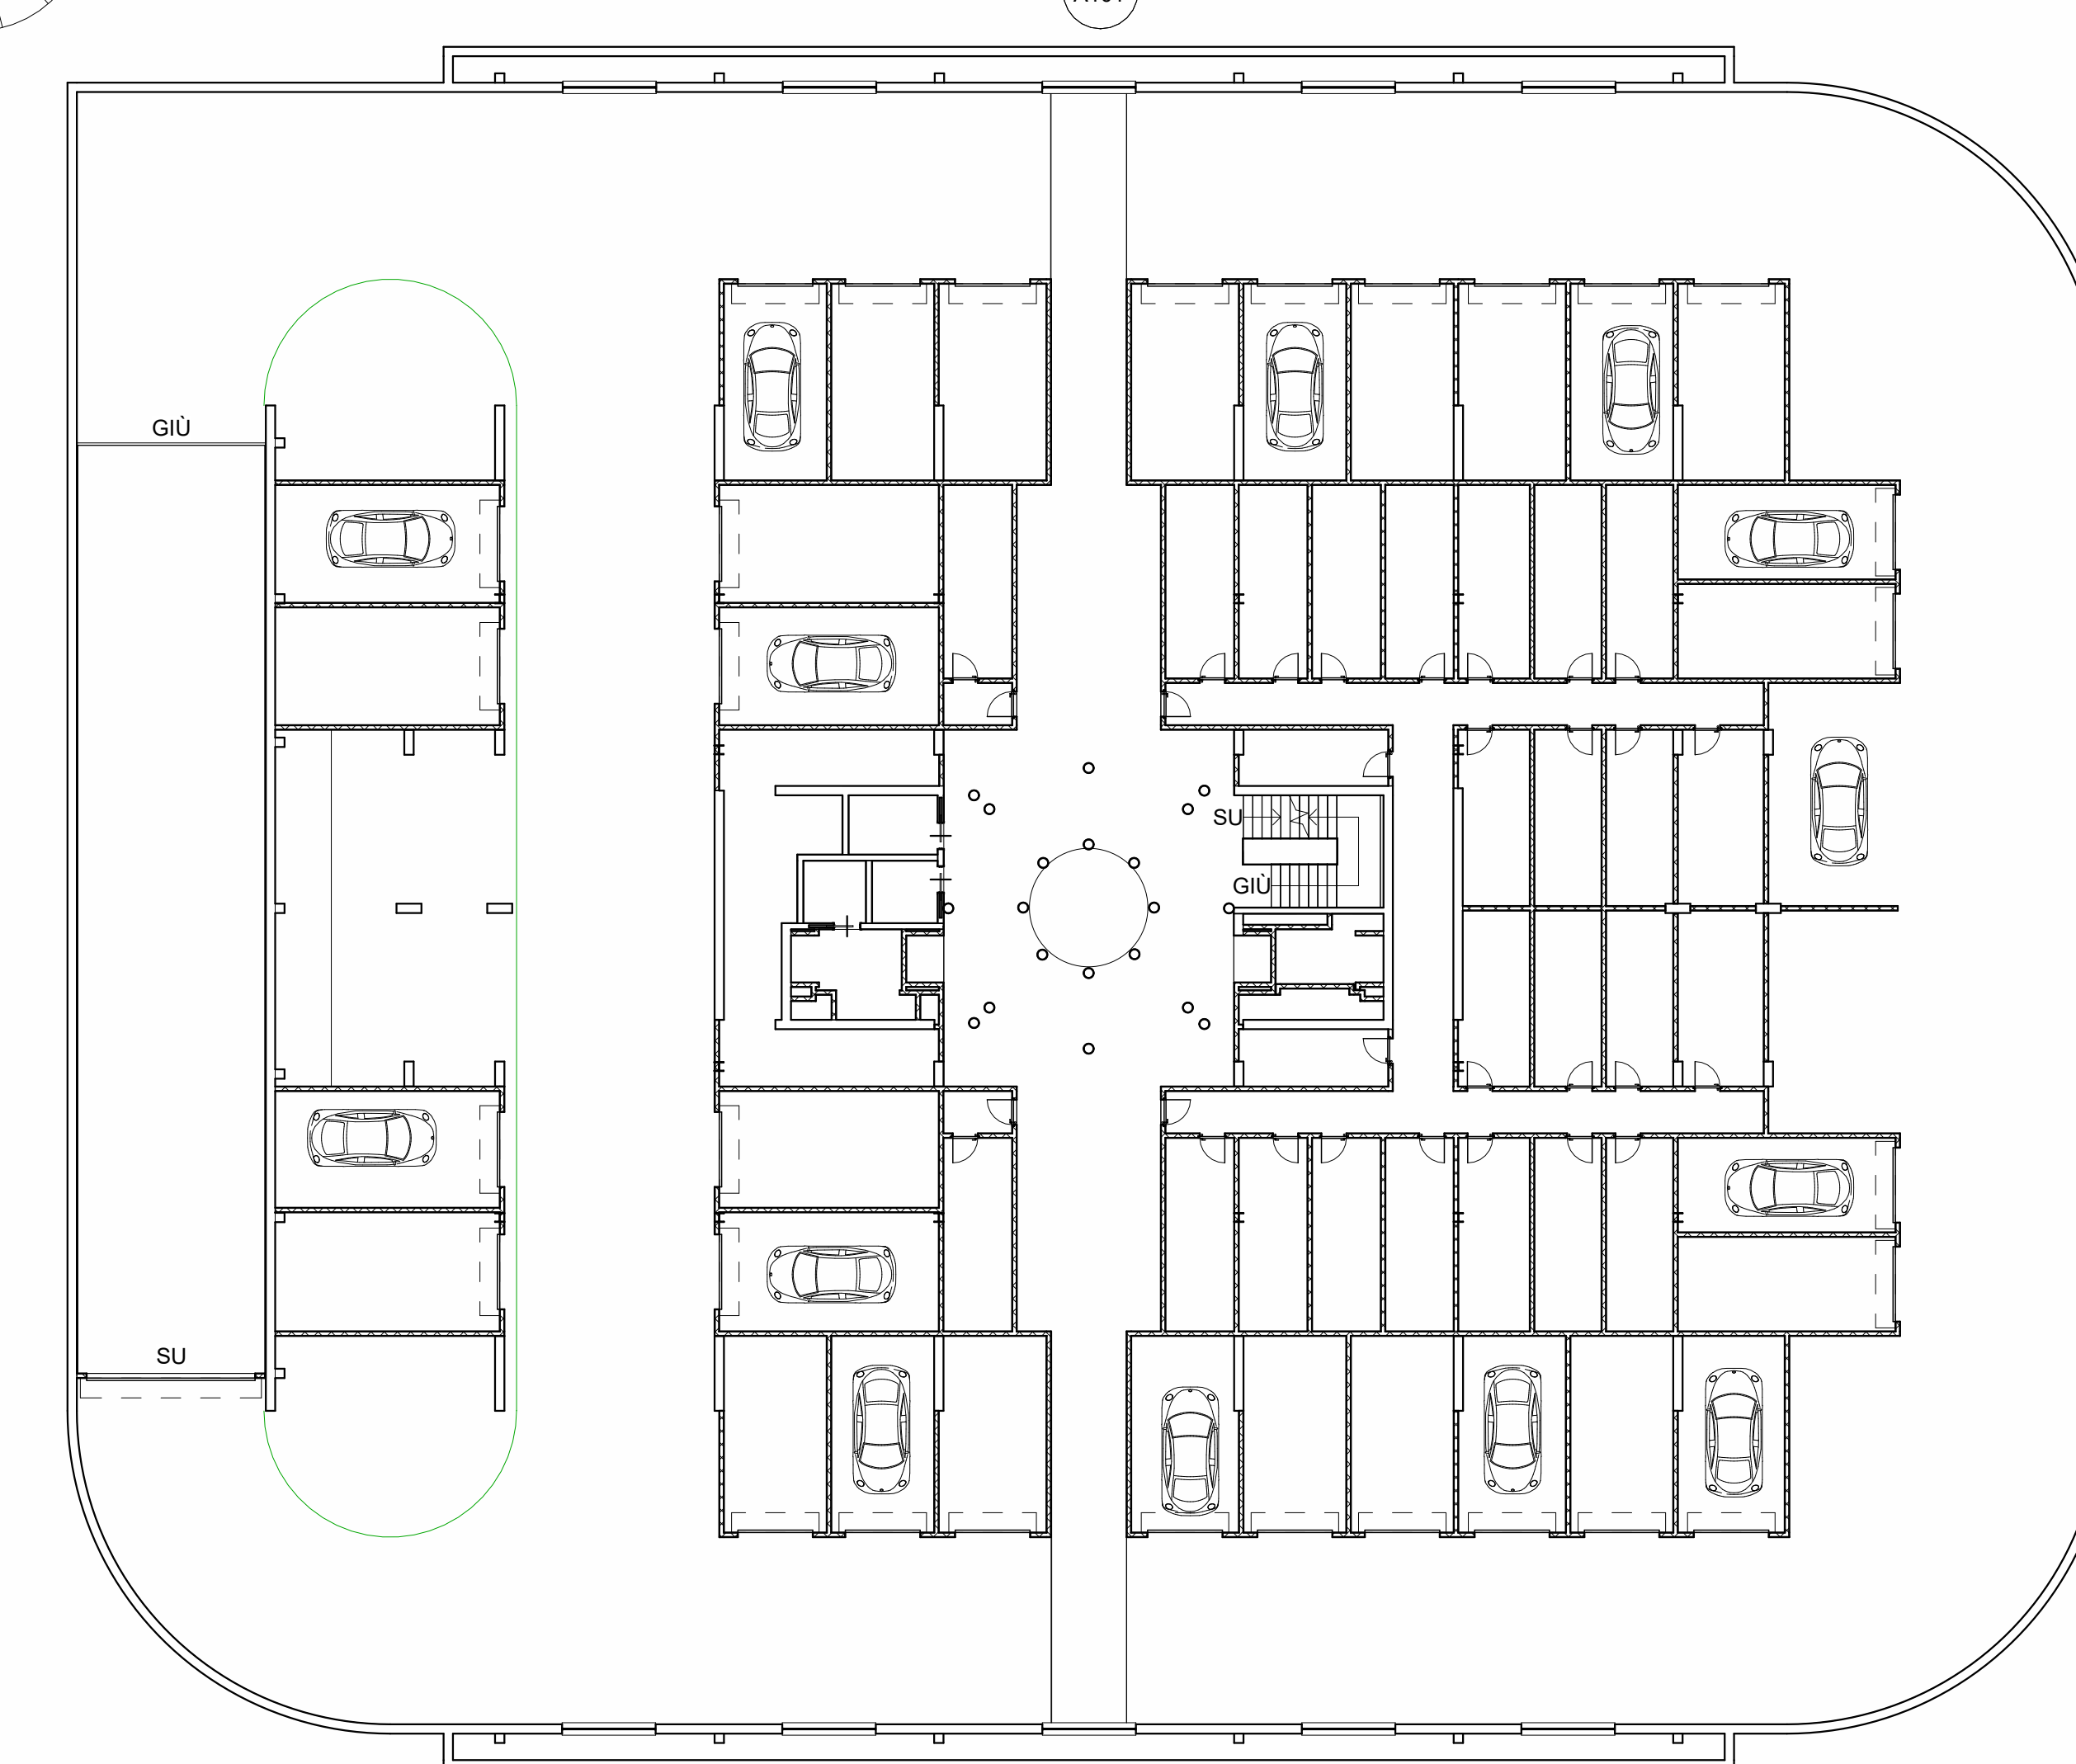

PIANTA PRIMO LIVELLO INTERRATO SCALA 1:200

Quest'opera è protetta da Autodesk. Tutti i diritti sono riservati. Per informazioni sui servizi Autodesk Online e sulle opzioni per il mercato italiano visitate il sito Internet: www.autodesk.com/online/it