

# COMUNE DI CASTELSARDO

PROVINCIA DI SASSARI

PROGETTO DI RISTRUTTURAZIONE  
EDIFICIO SITO IN VIA MARCONI N°1



PROGETTISTA:  
geom. Claudio Marras

GRUPPO DI LAVORO:  
geom. Claudio Marras

RESP. DEL PROCEDIMENTO:

COMMITTENTE:  
Sig. Rossi Davide

TAV  
5

PROGETTO

Data: Dicembre 2015

Resp. Progetto:

Scala: 1:100

Elaborazione:

File:

Verifica:

Modello:


Approvazione:

Elaborato:


Agg. 1 del:

Rev.: 1 del:


Agg. 2 del:

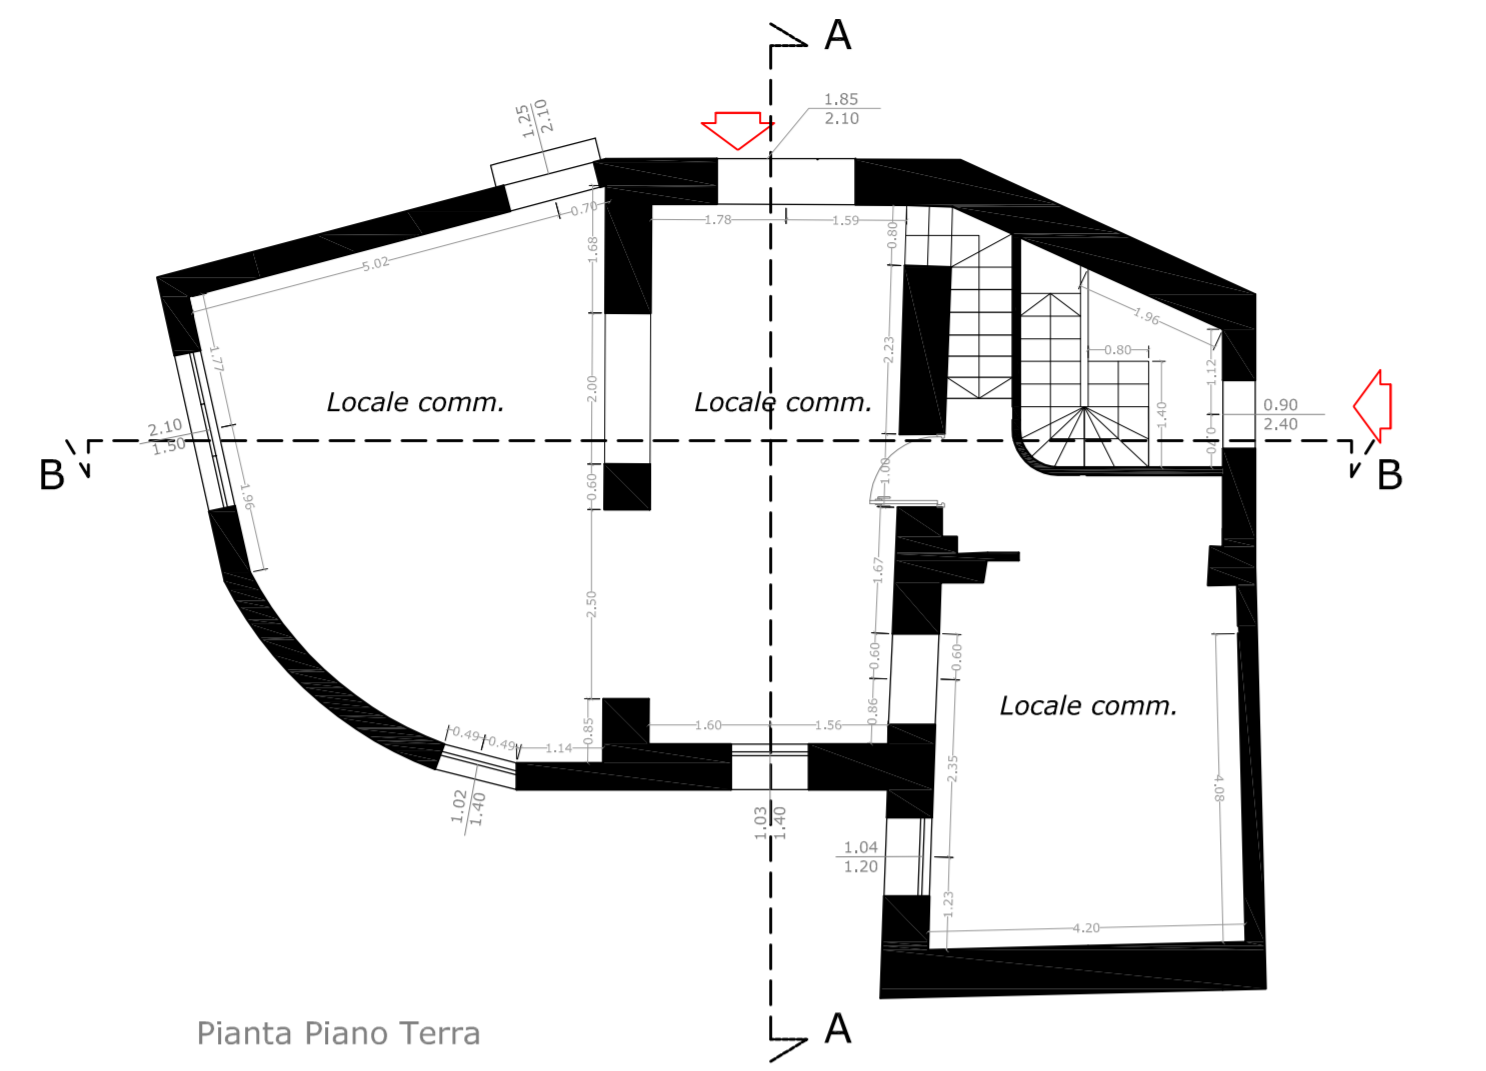


Pianta Piano Terra

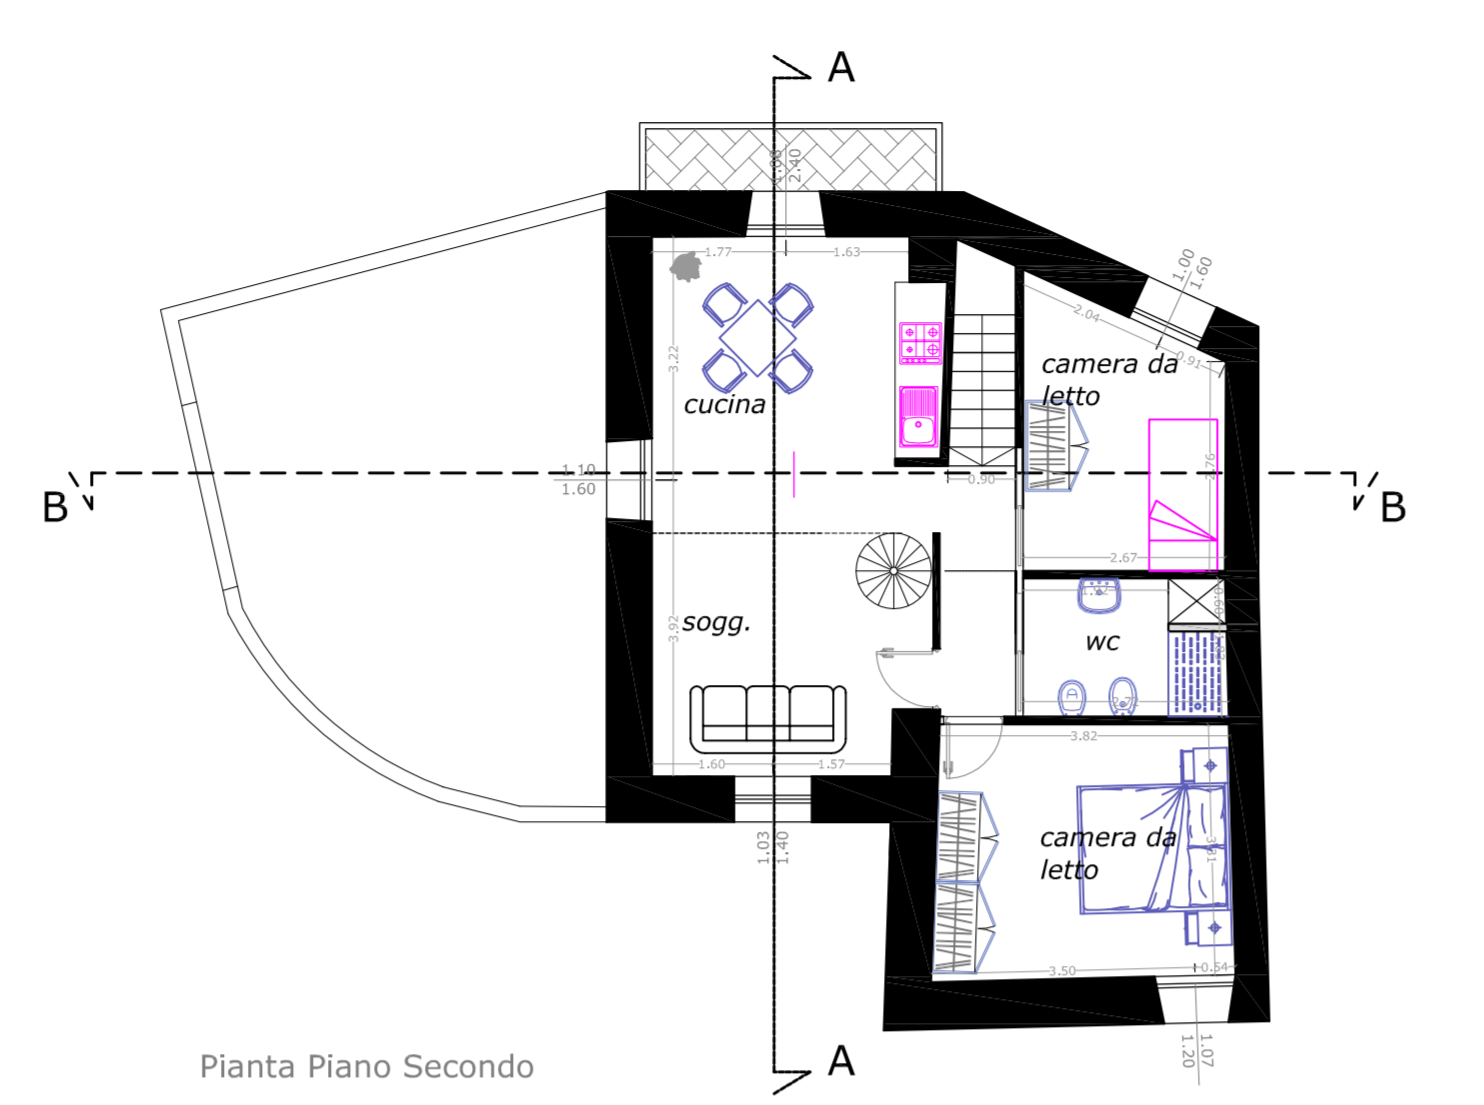


Pianta Piano Secondo

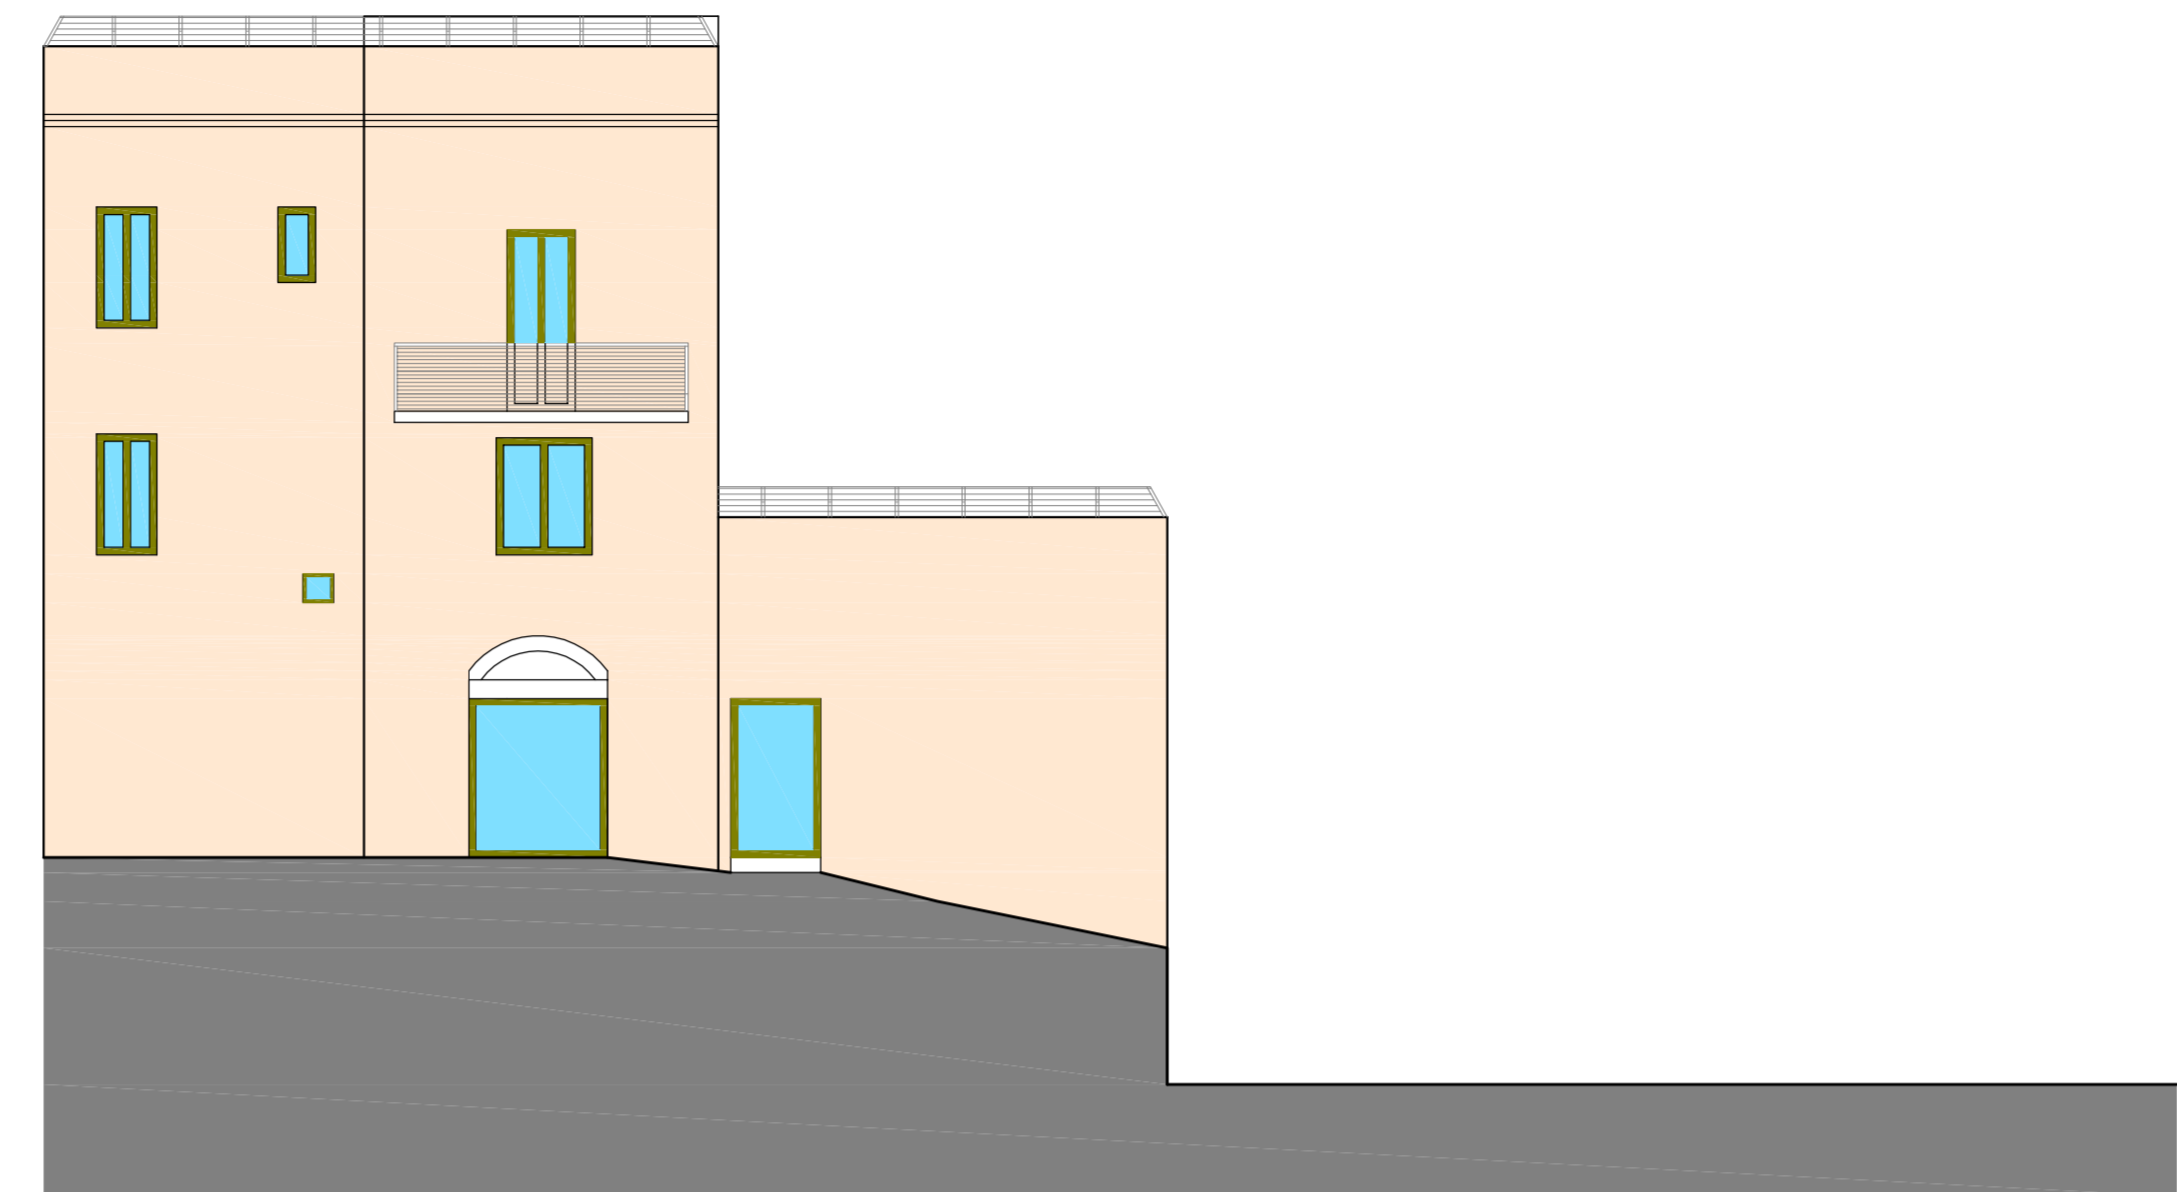


Prospetto via Marconi

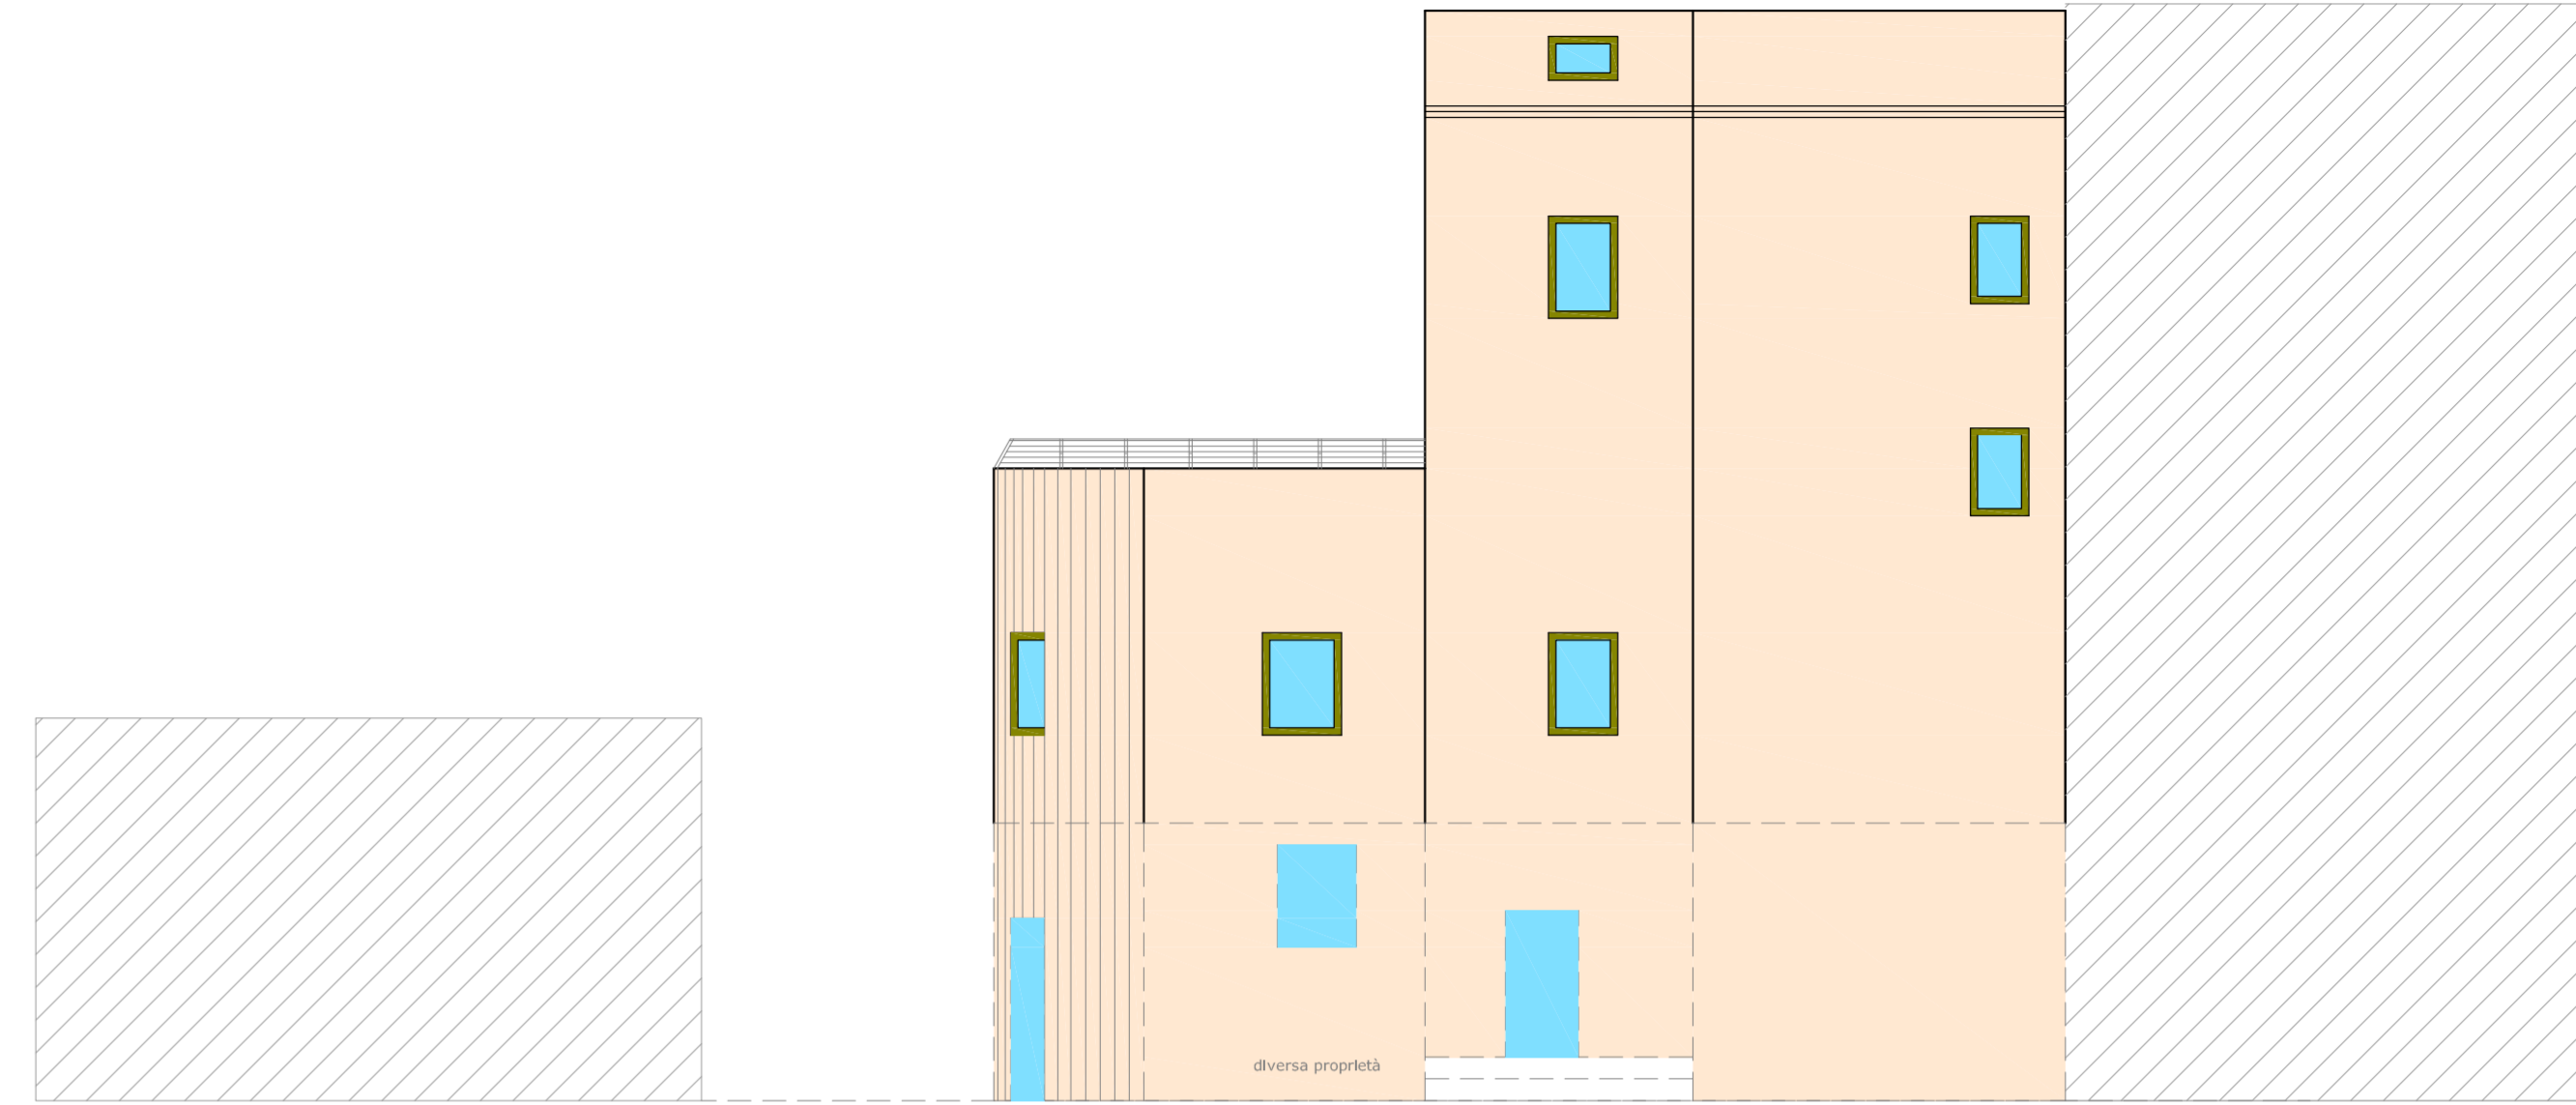


Retroprospetto

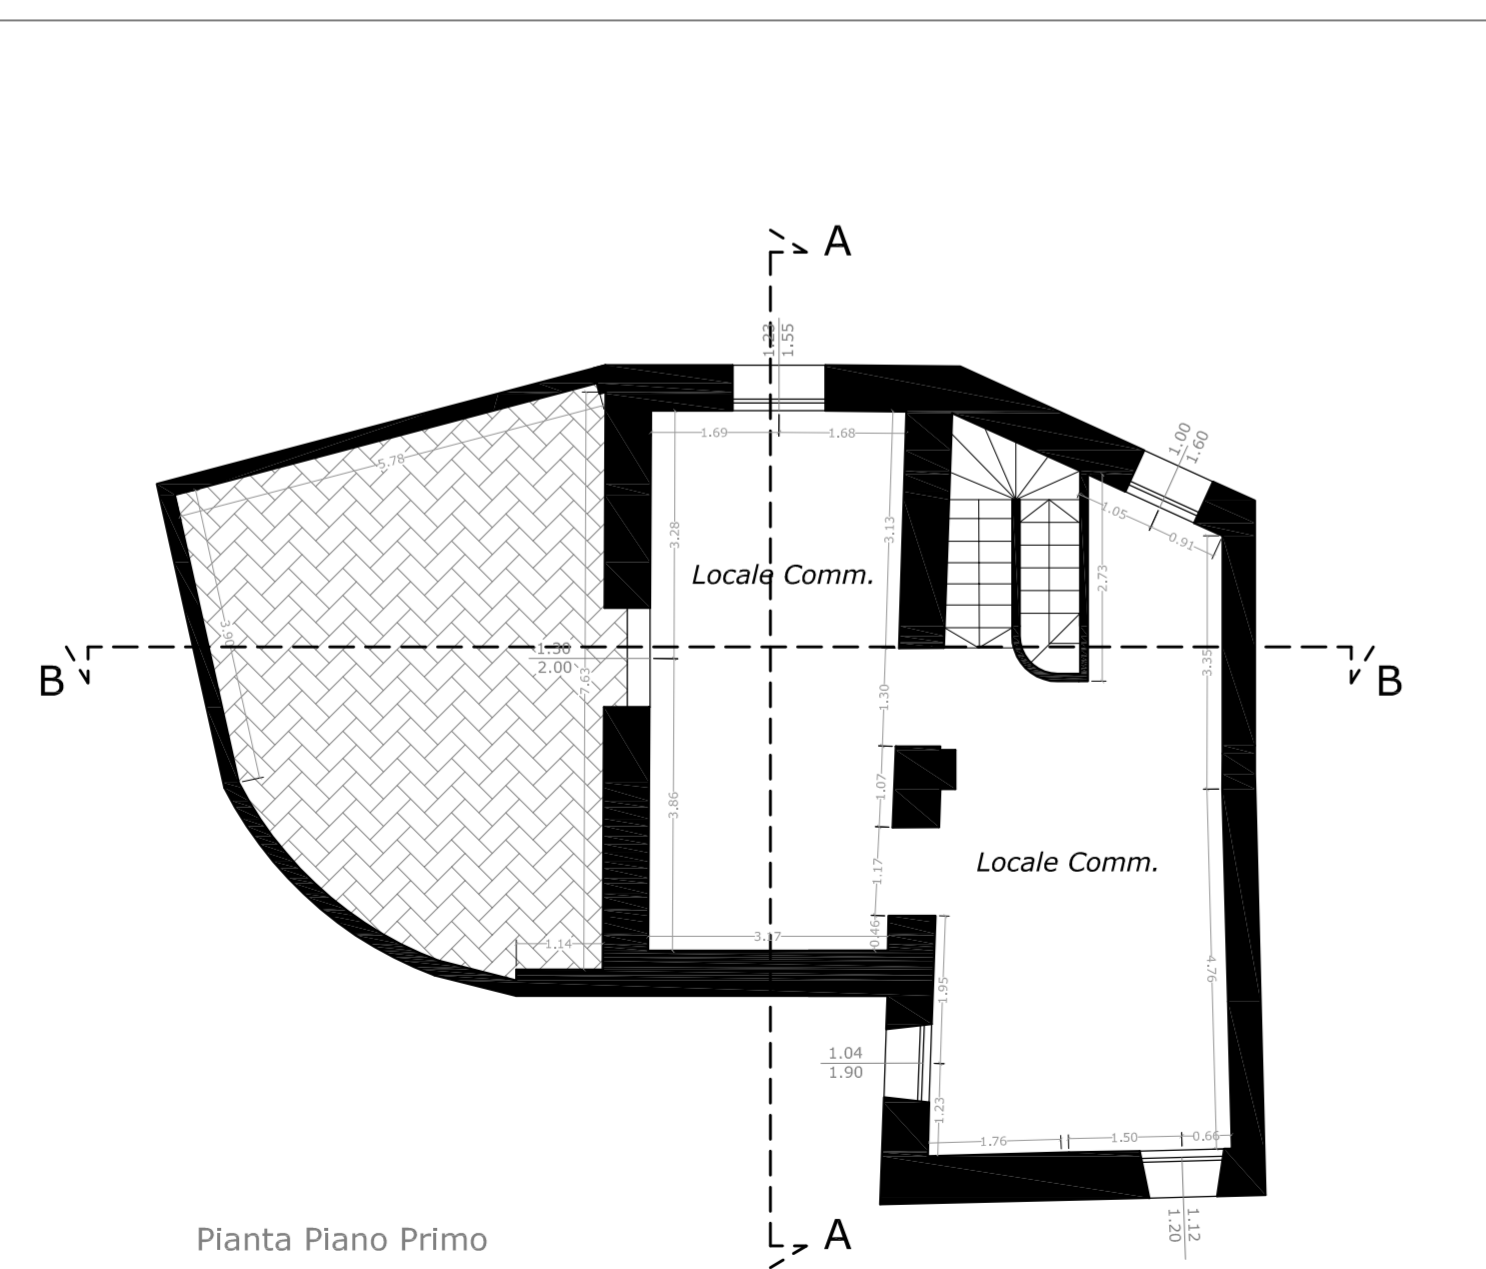


Pianta Piano Primo

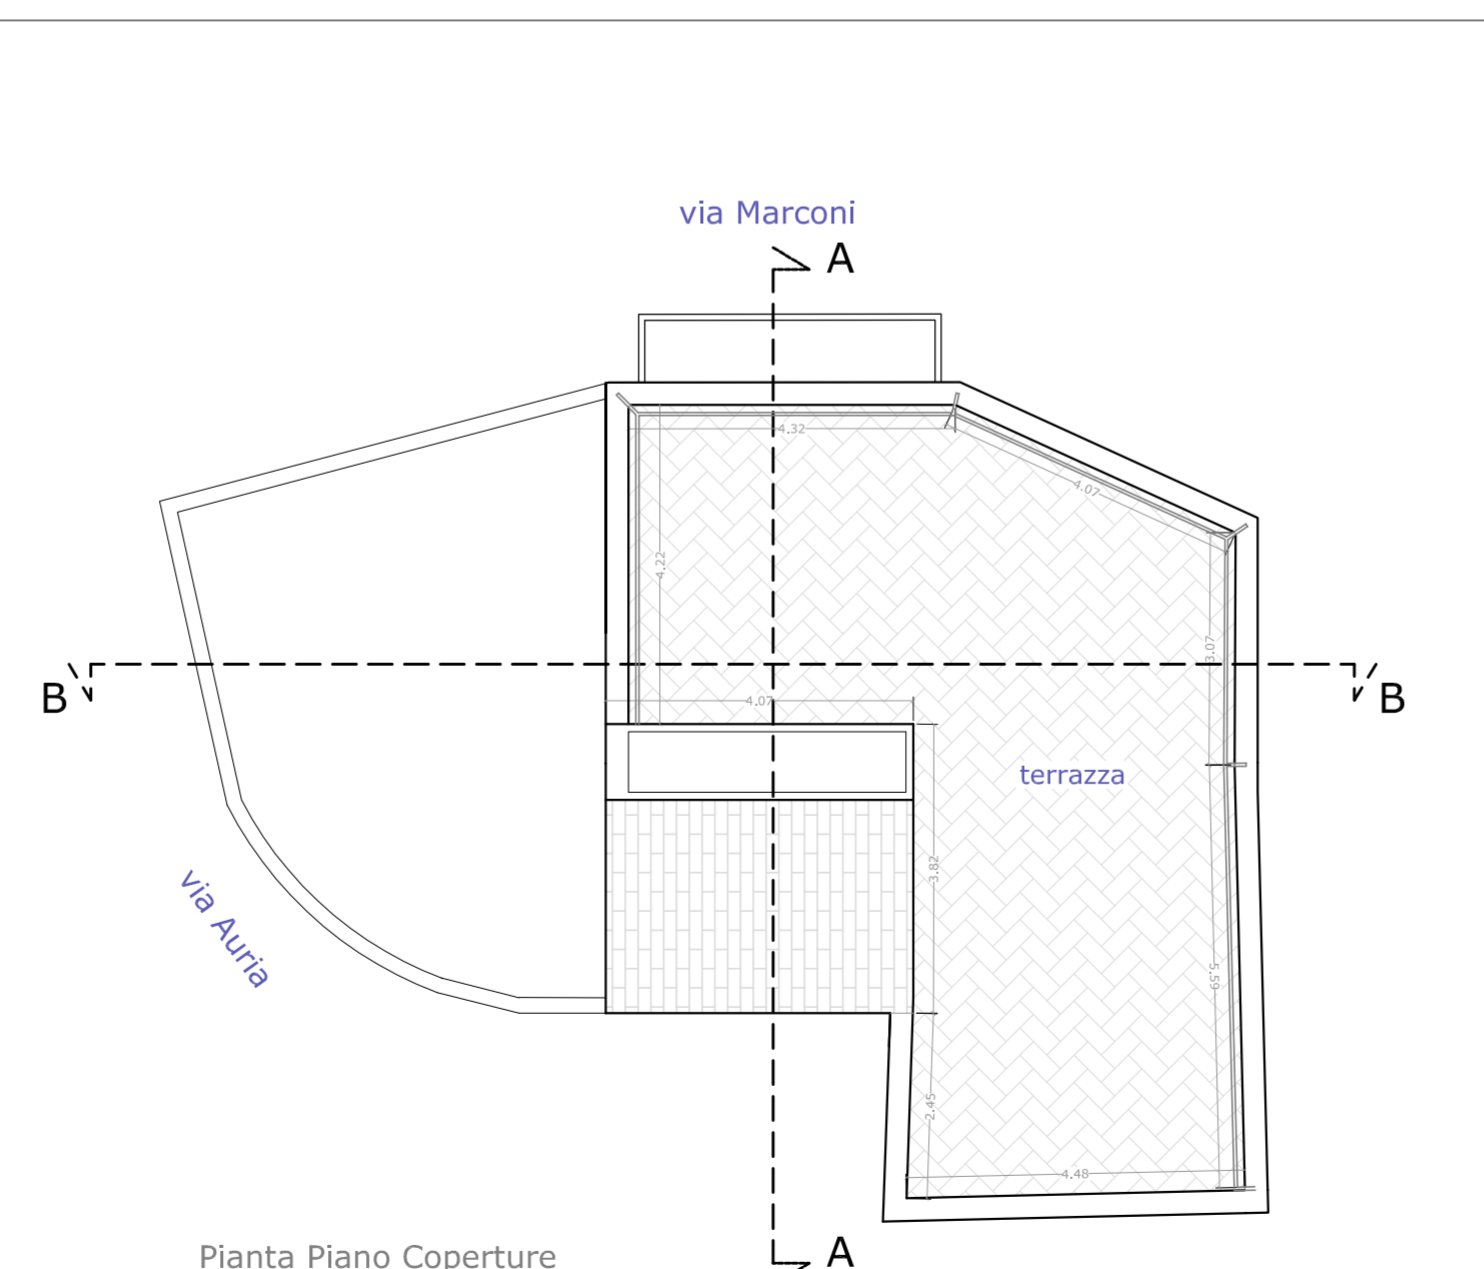


Pianta Piano Coperture

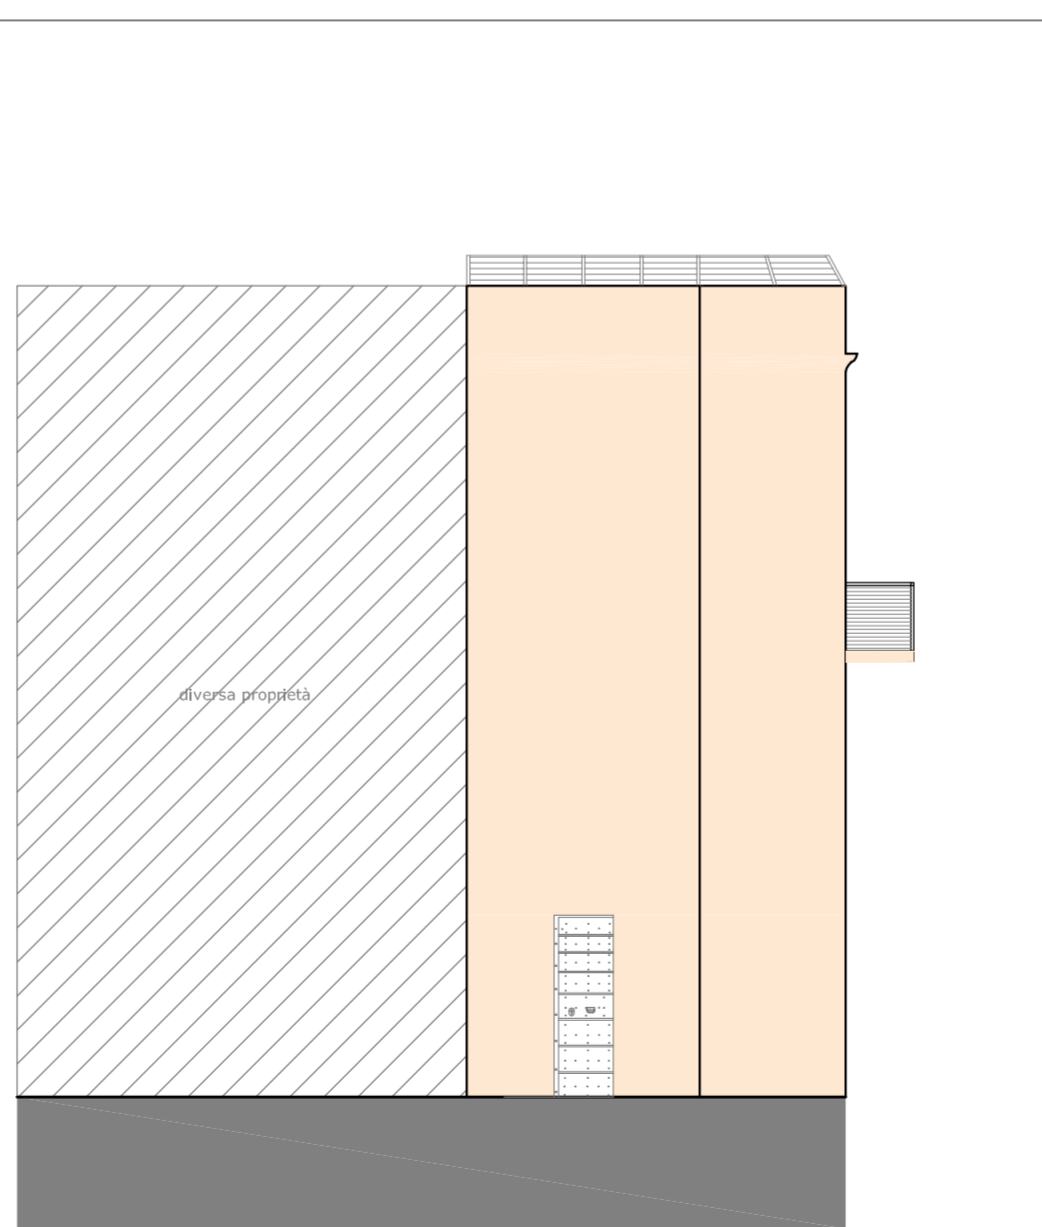


Prospetto via Marconi

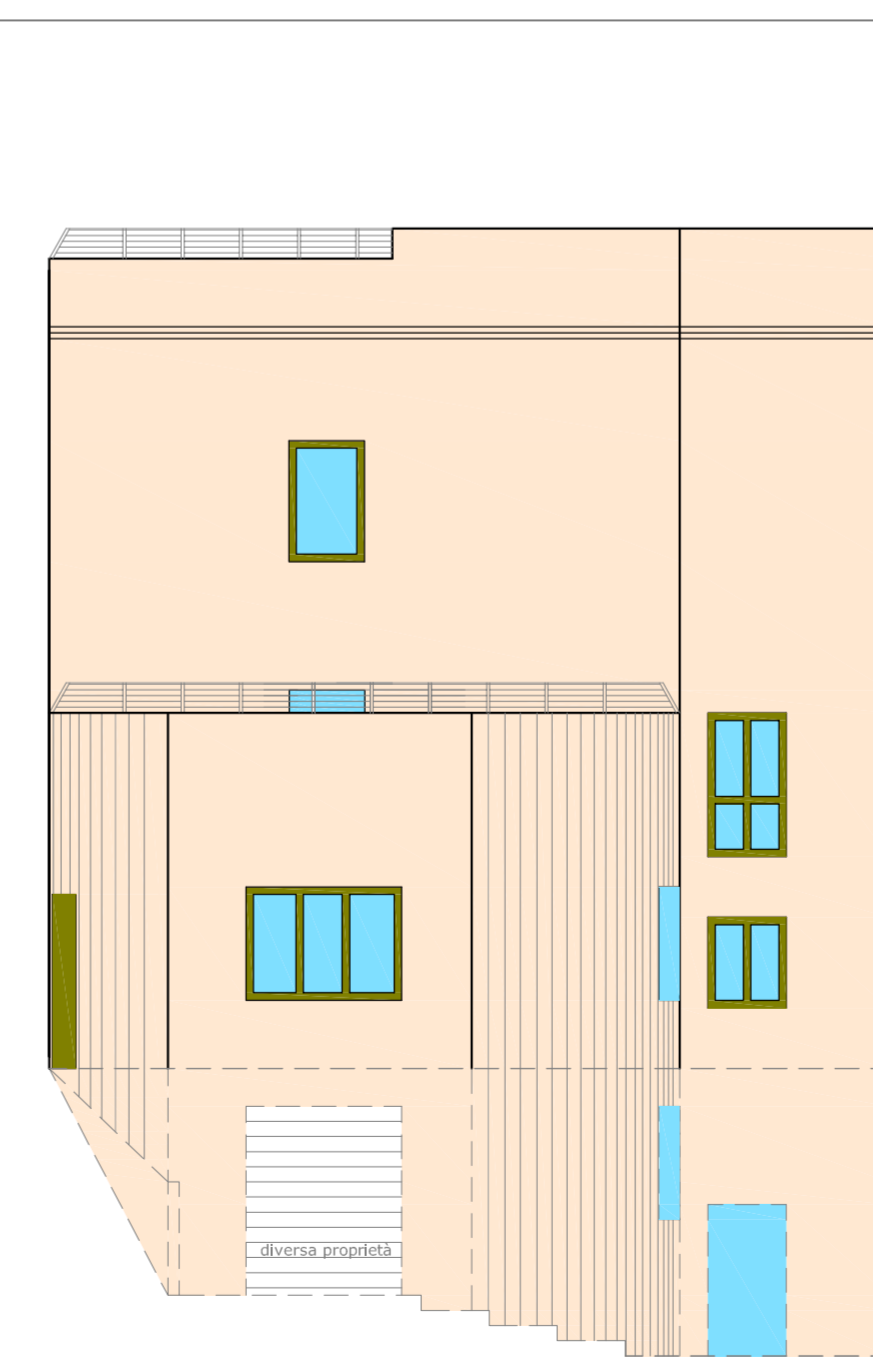

Prospetto via Auria

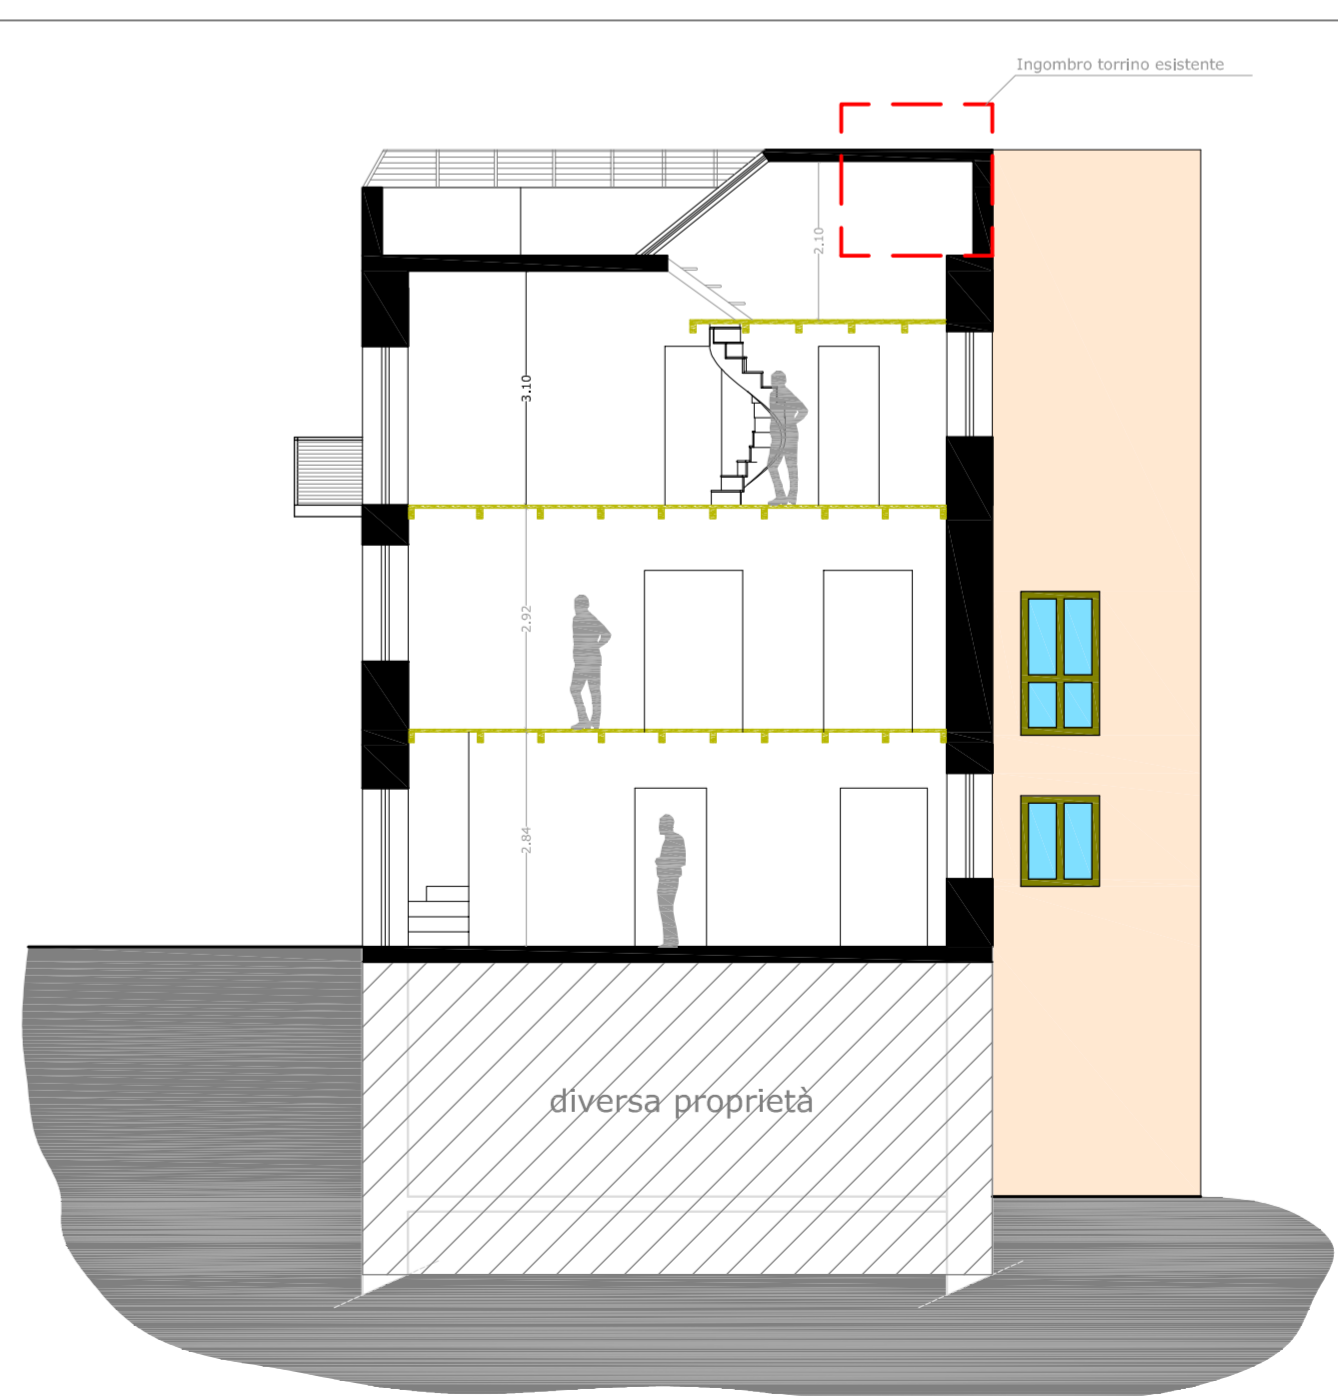

Sezione A-A

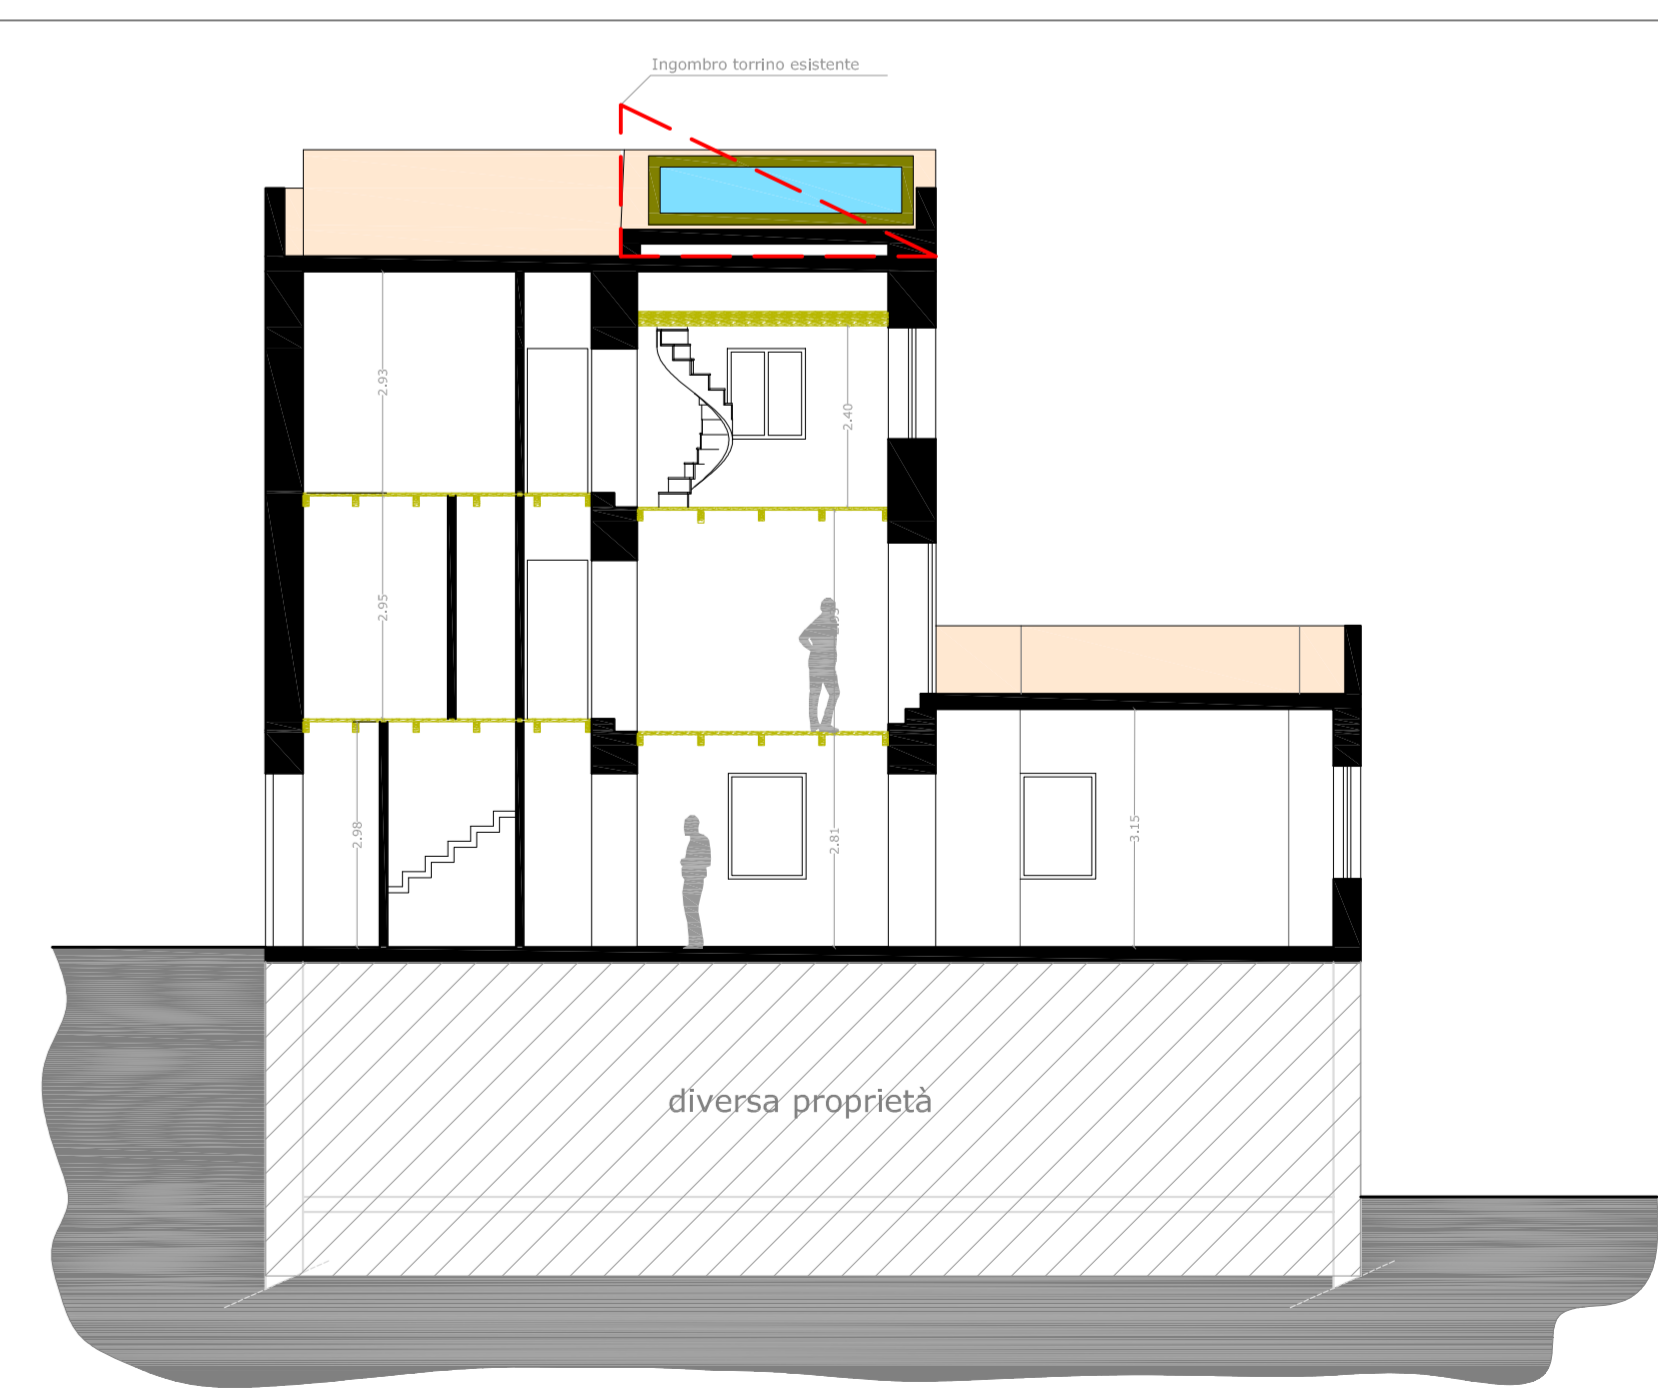

Sezione B-B