

COMUNE di CASTRIGNANO DEL CAPO
 Provincia di Lecce

Committente

Oggetto

Esito


Fase: **Tav 01 Stato di Progetto**

Scala: 1:100
 Data: Data


Tecnico: Arch. Simone Fersino

via G. Garibaldi 3, 73040 Castrignano del Capo (Le)
 email: arch.simonefersino@gmail.com pcc: fersino.simone@archiworldpec.it
 tel. 349-2674494 P.L. 04291270751 c.f. FRSSMN79C30Z133F

Pianta Piano quota -2.25 m _scala 1/100

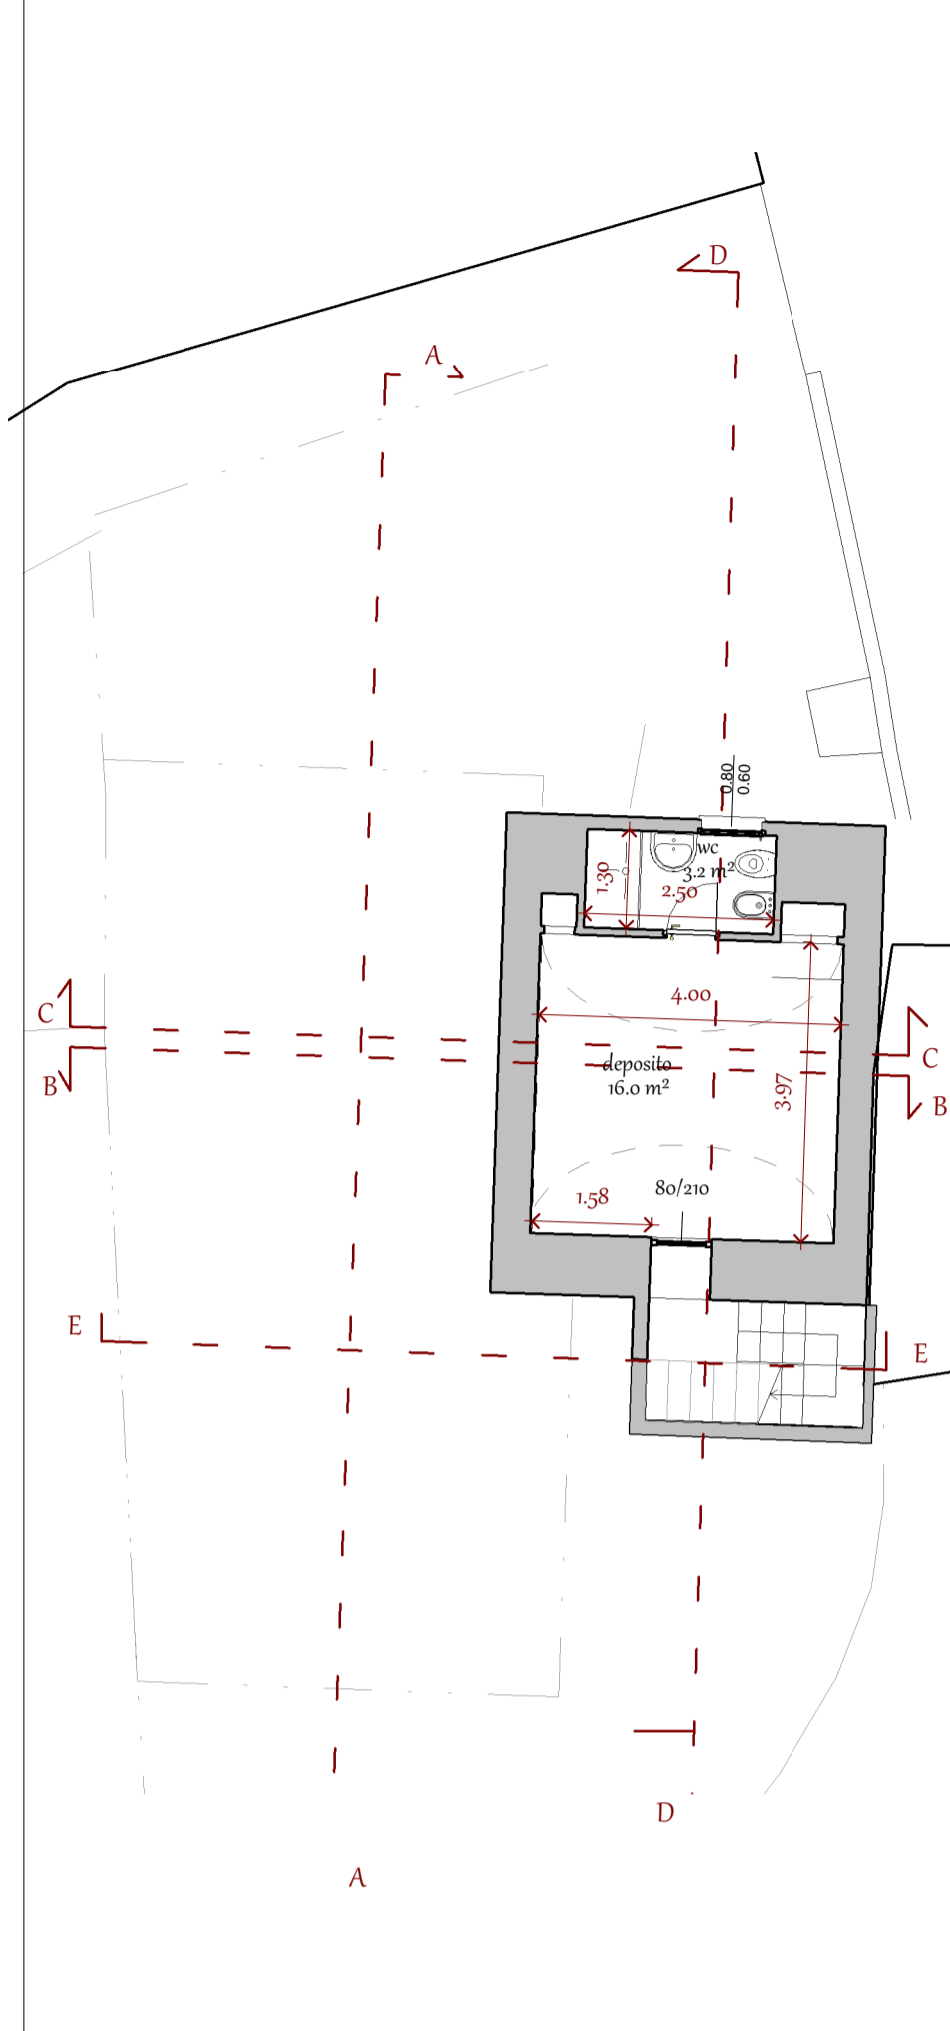


Pianta Piano quota +0.65 m _scala 1/100

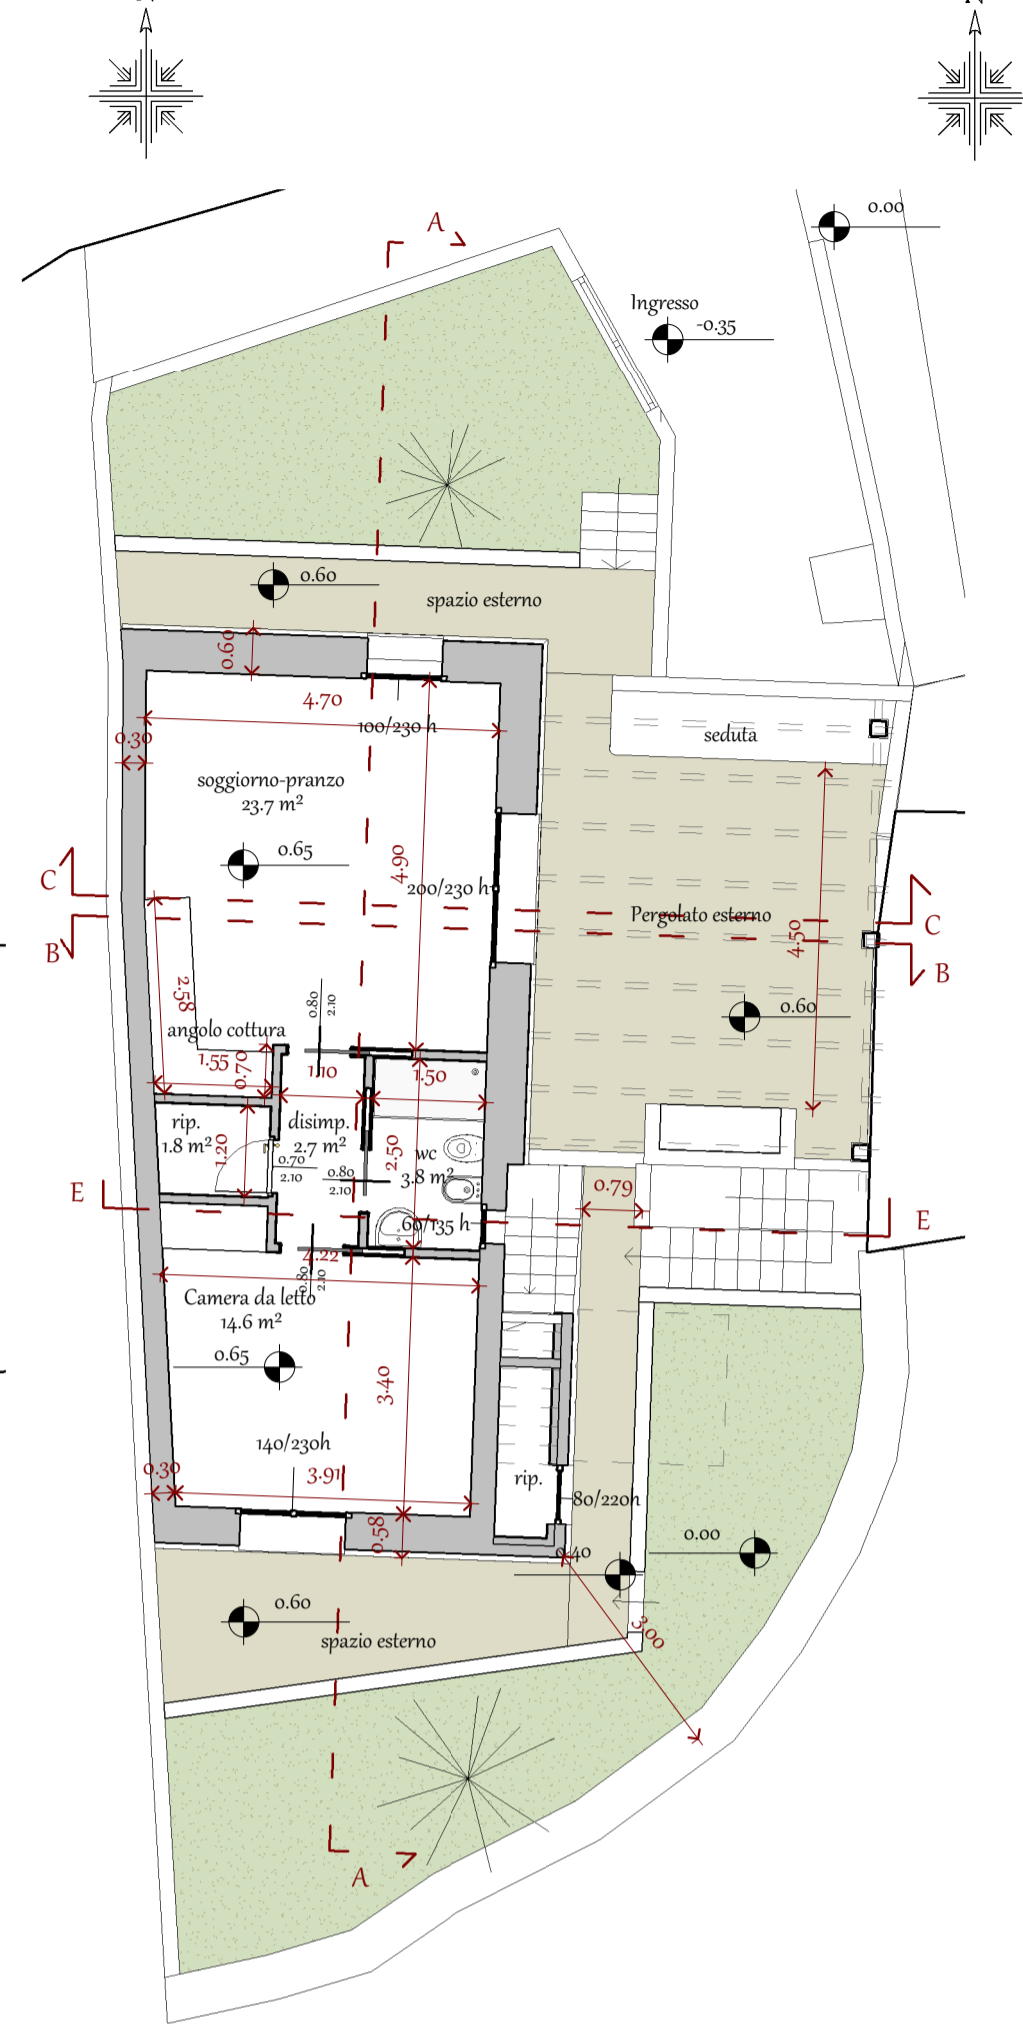


Pianta Piano quota +3.66 m _scala 1/100




Seziona A _scala 1/100

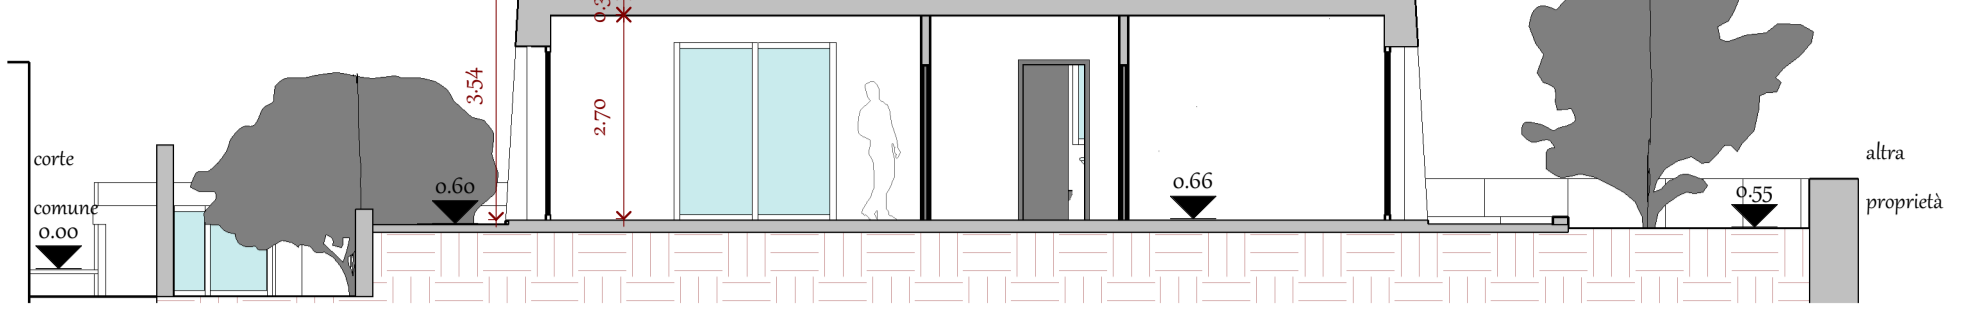


Seziona C _scala 1/100

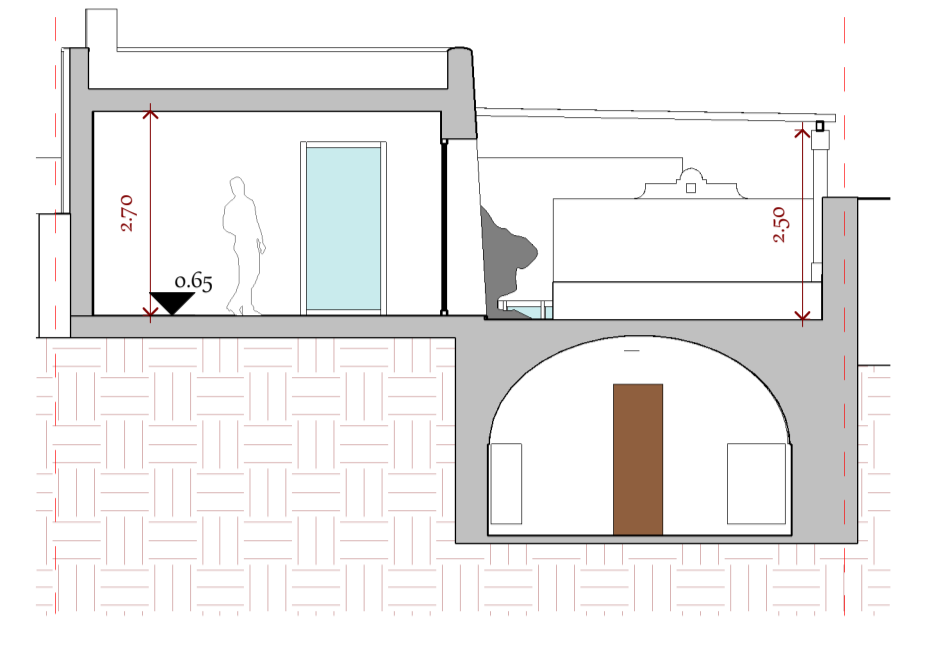


Seziona B _scala 1/100

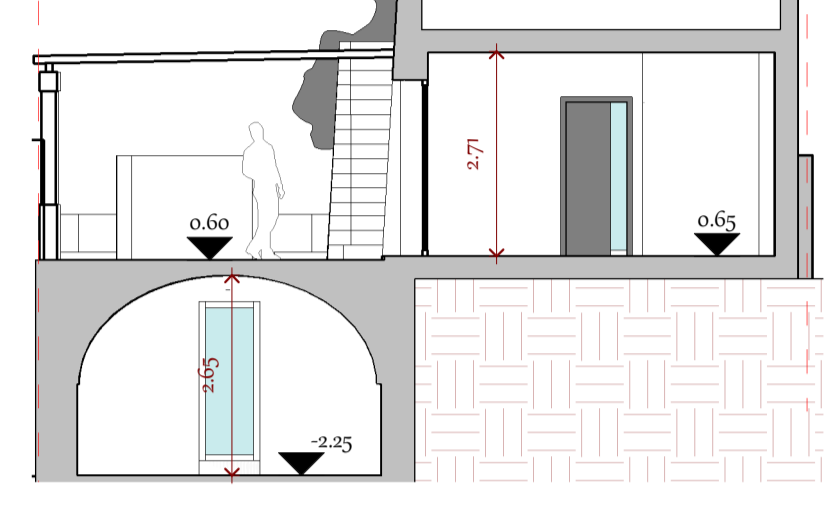


Seziona E _scala 1/100

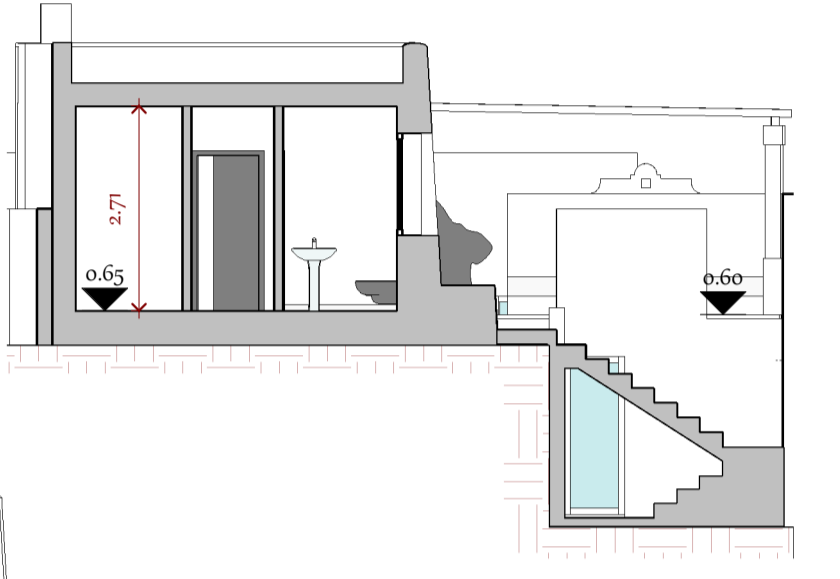


Seziona D _scala 1/100

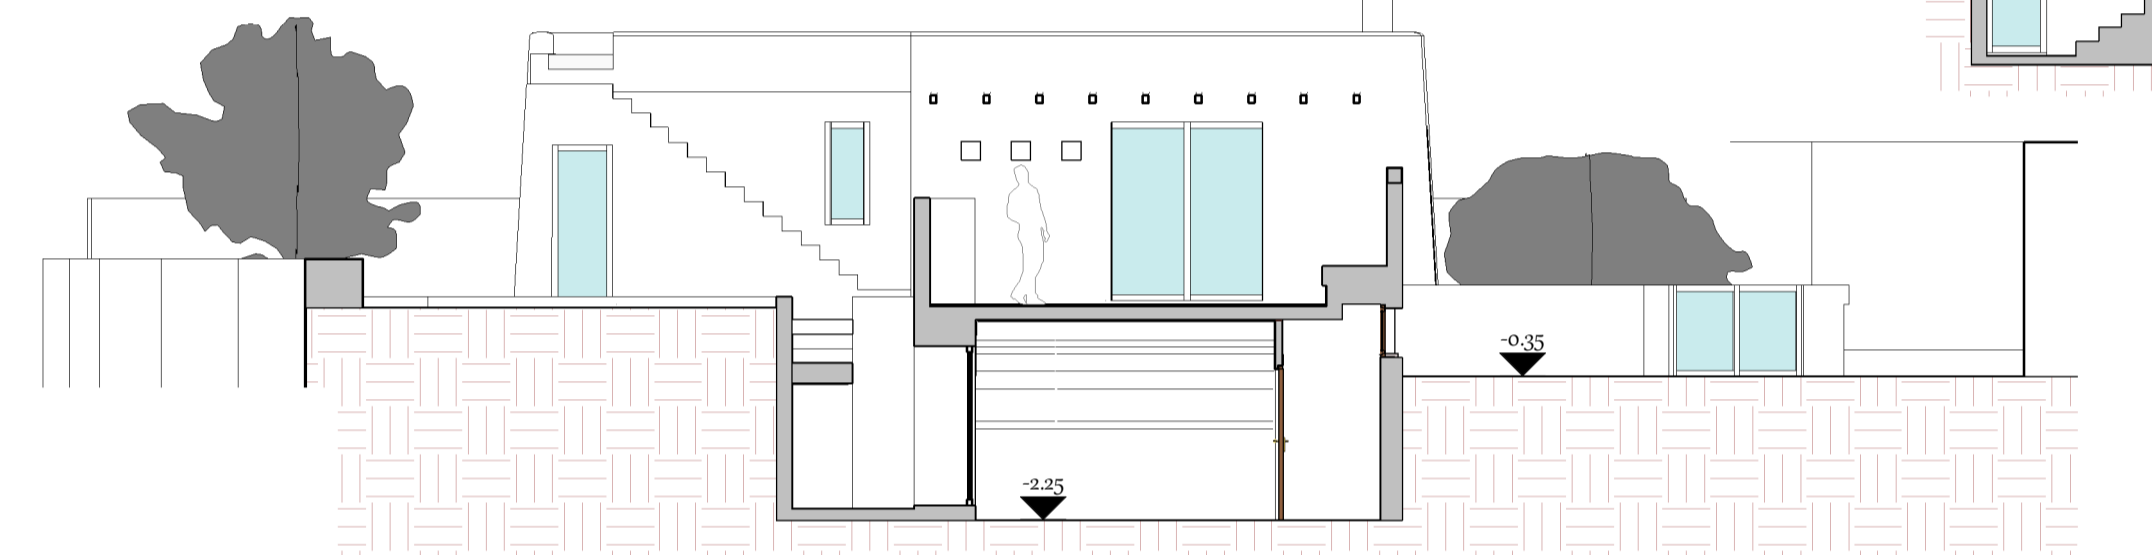


viste prospettiche

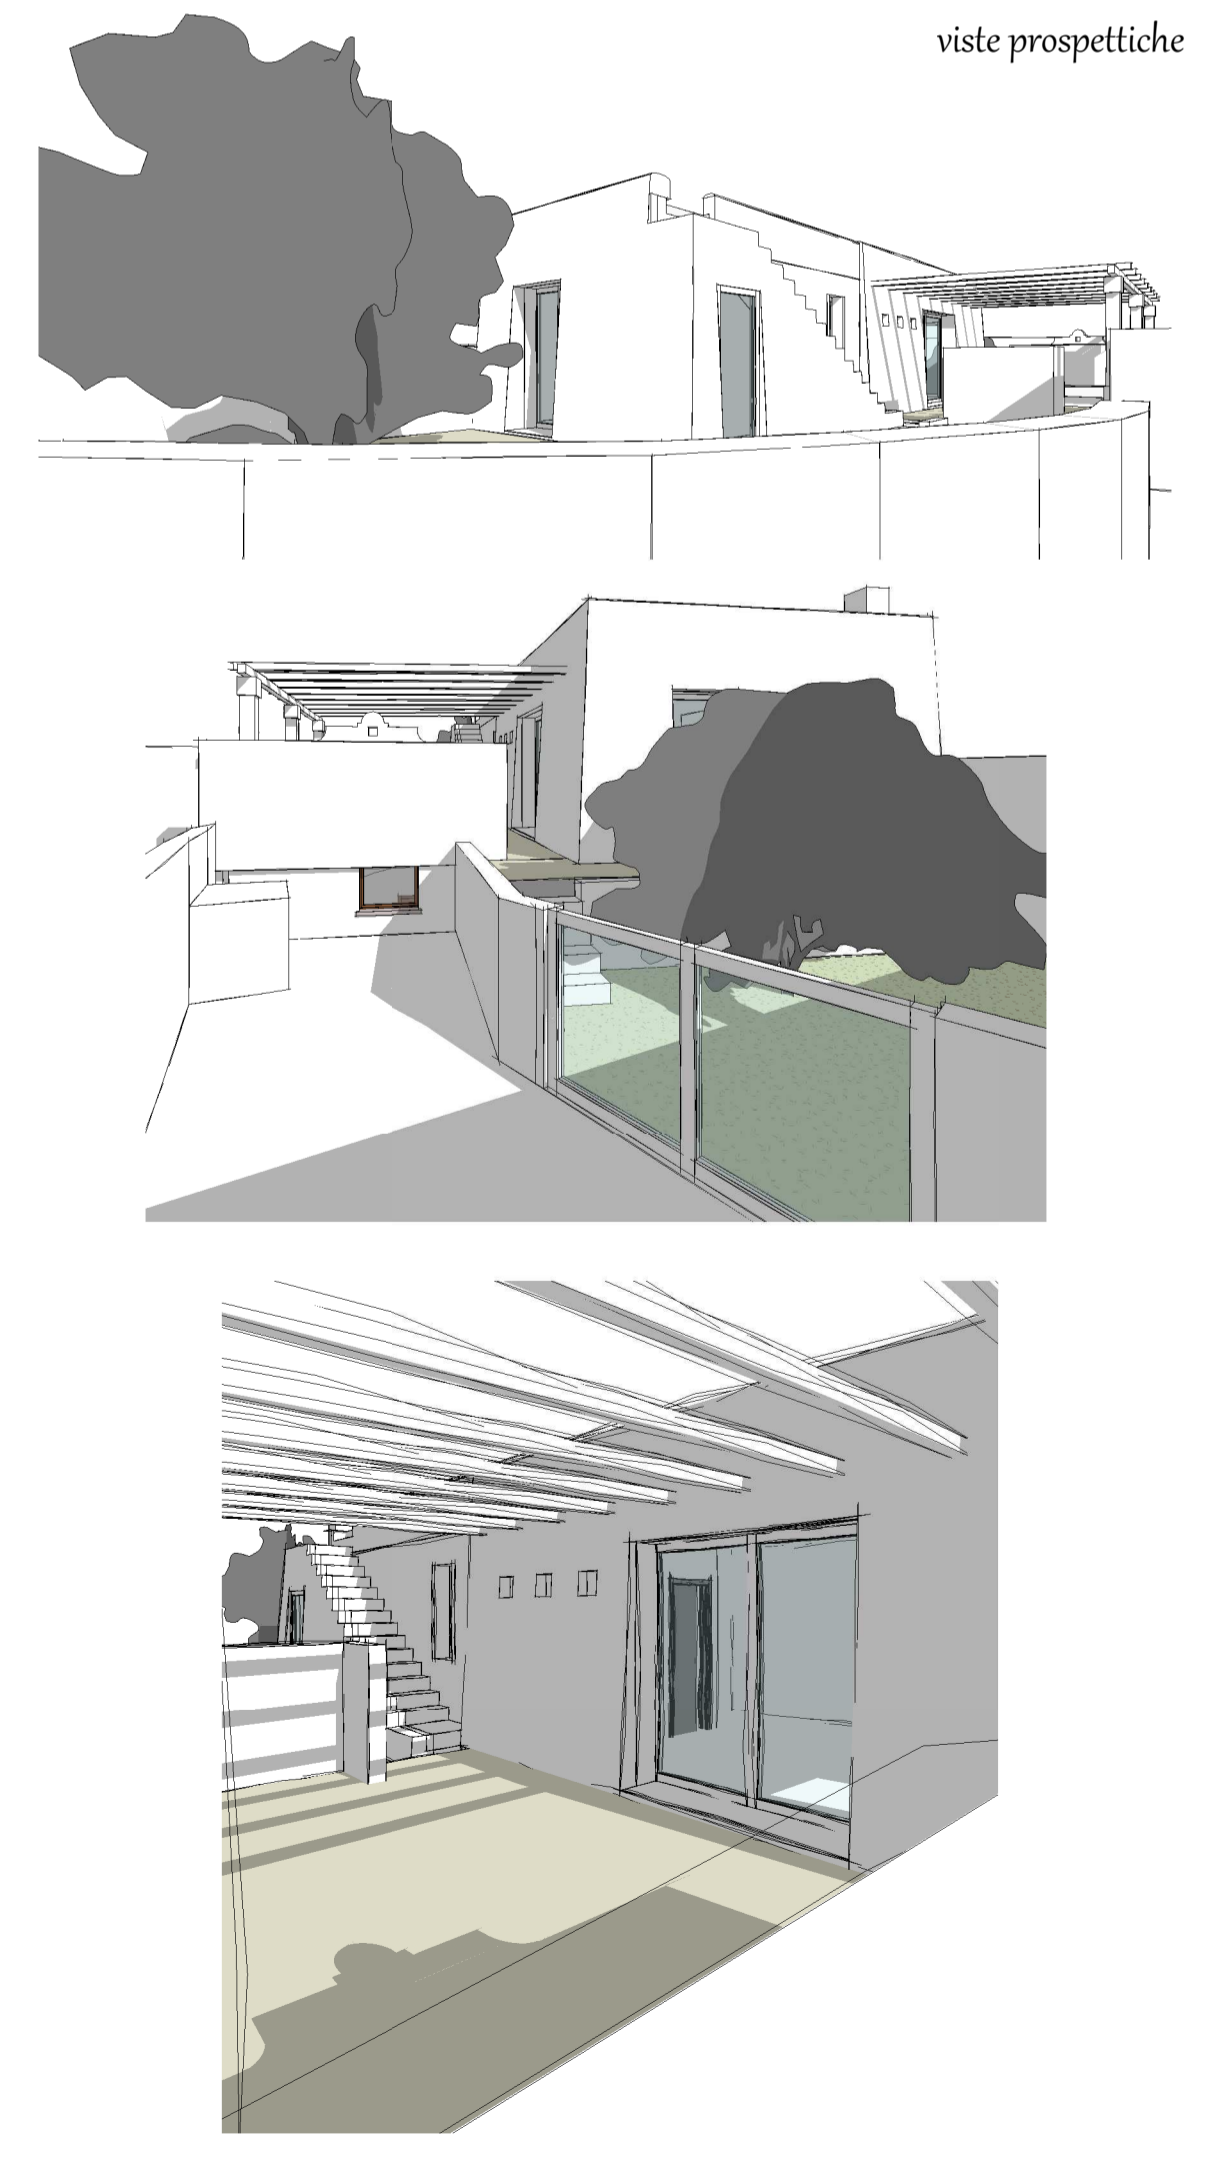


Planivolumetrico _scala 1/100

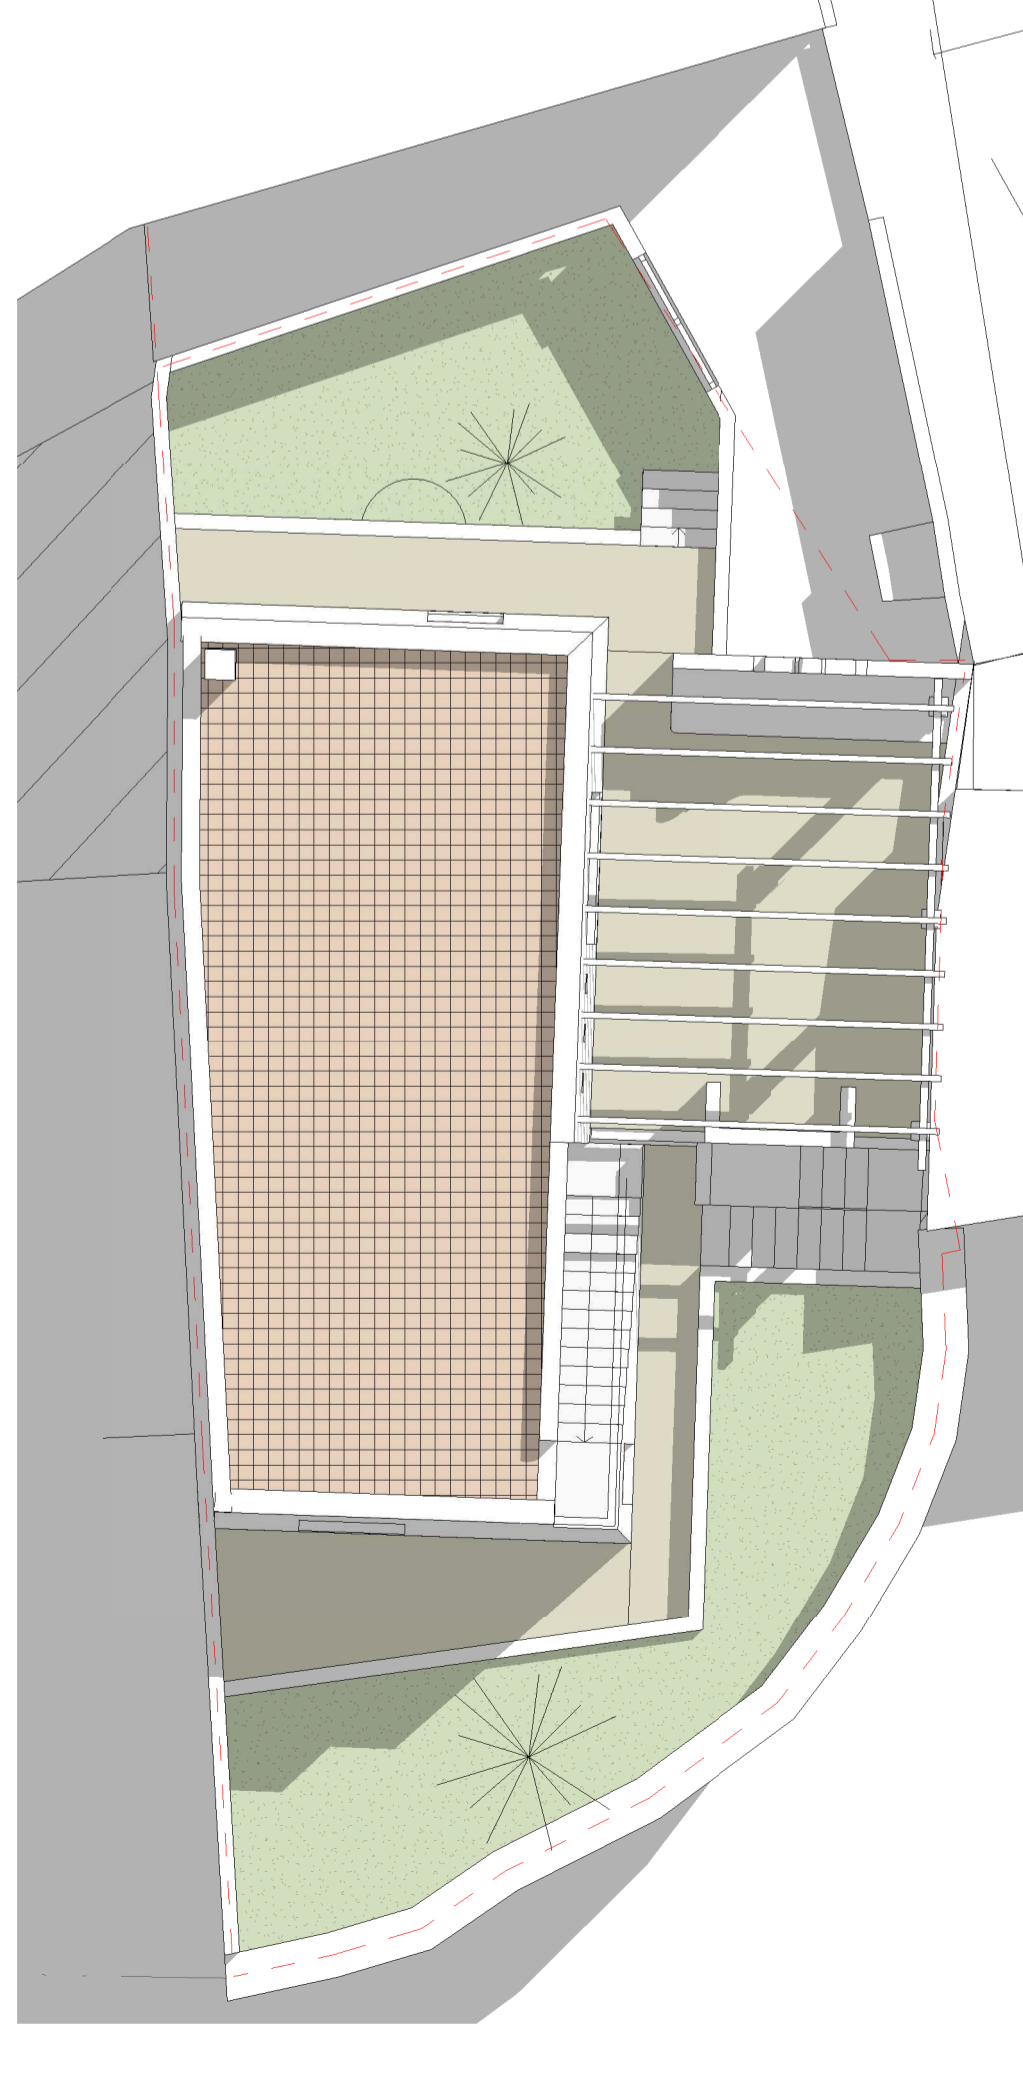


Prospetto Sud _scala 1/100

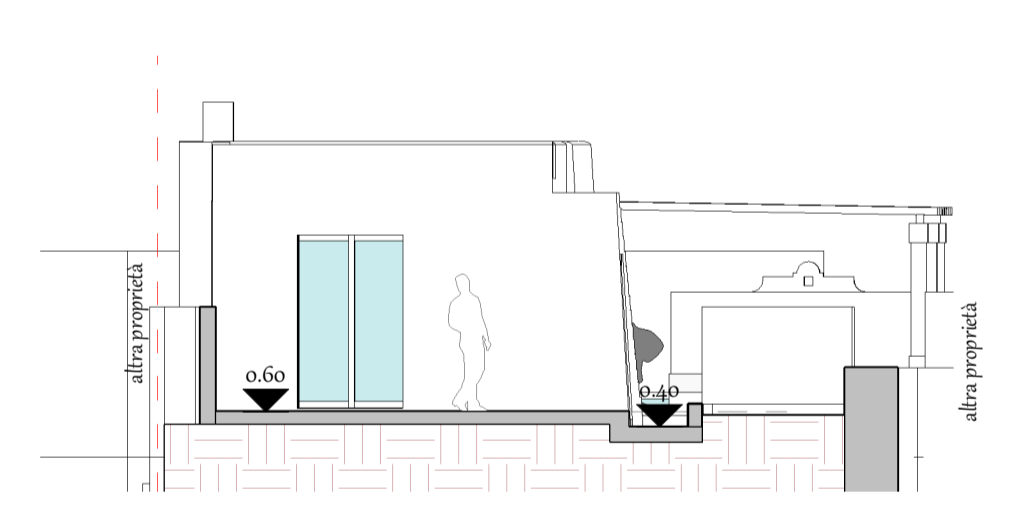


Prospetto Nord _scala 1/100

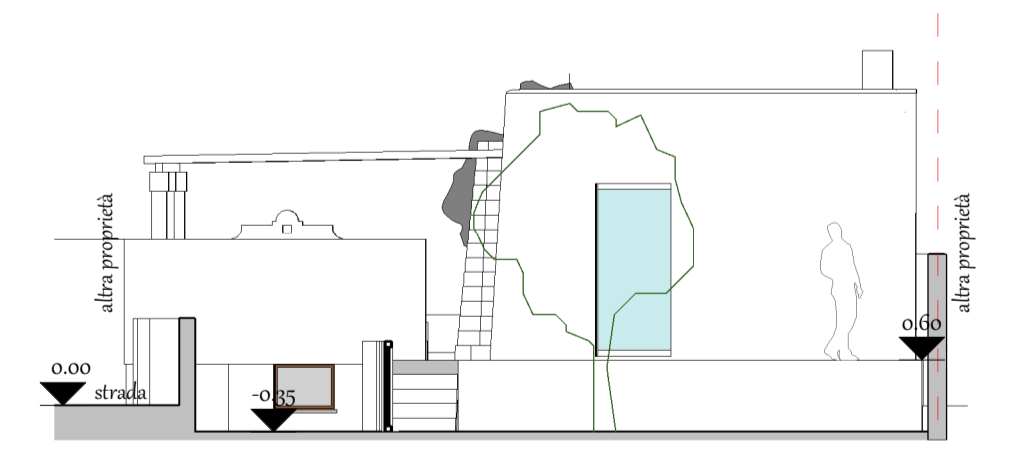


Prospetto Est _scala 1/100

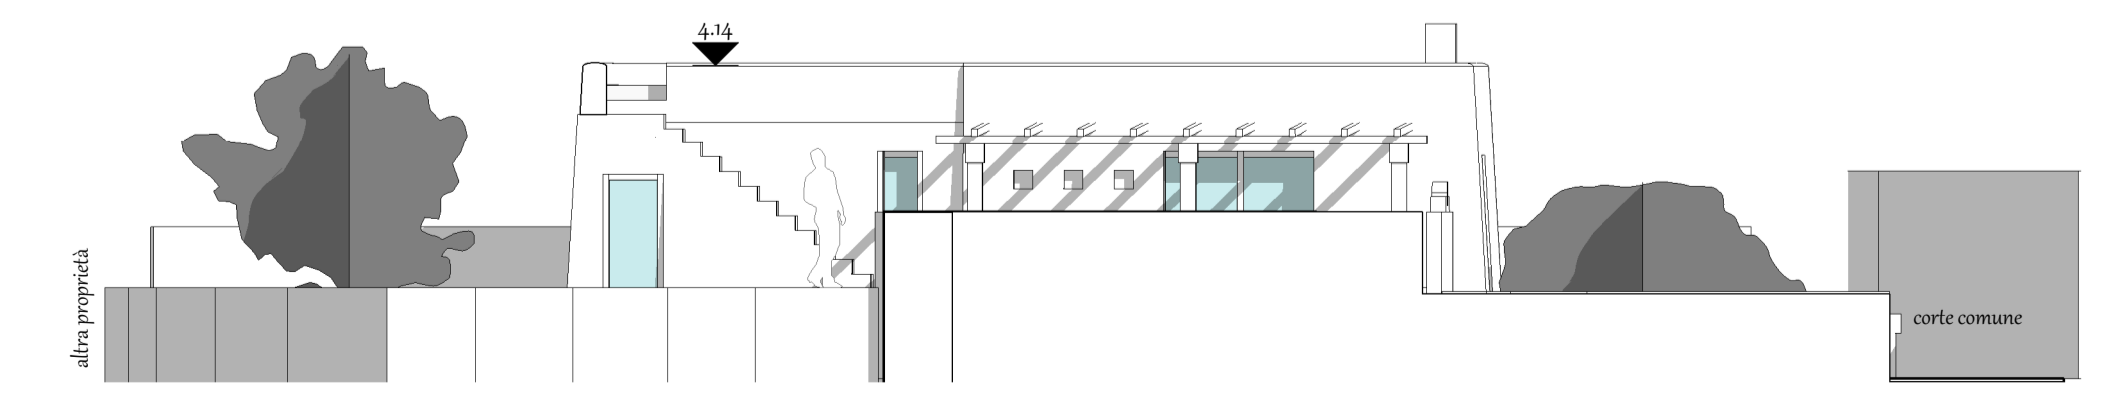

Vista assonometrica 1

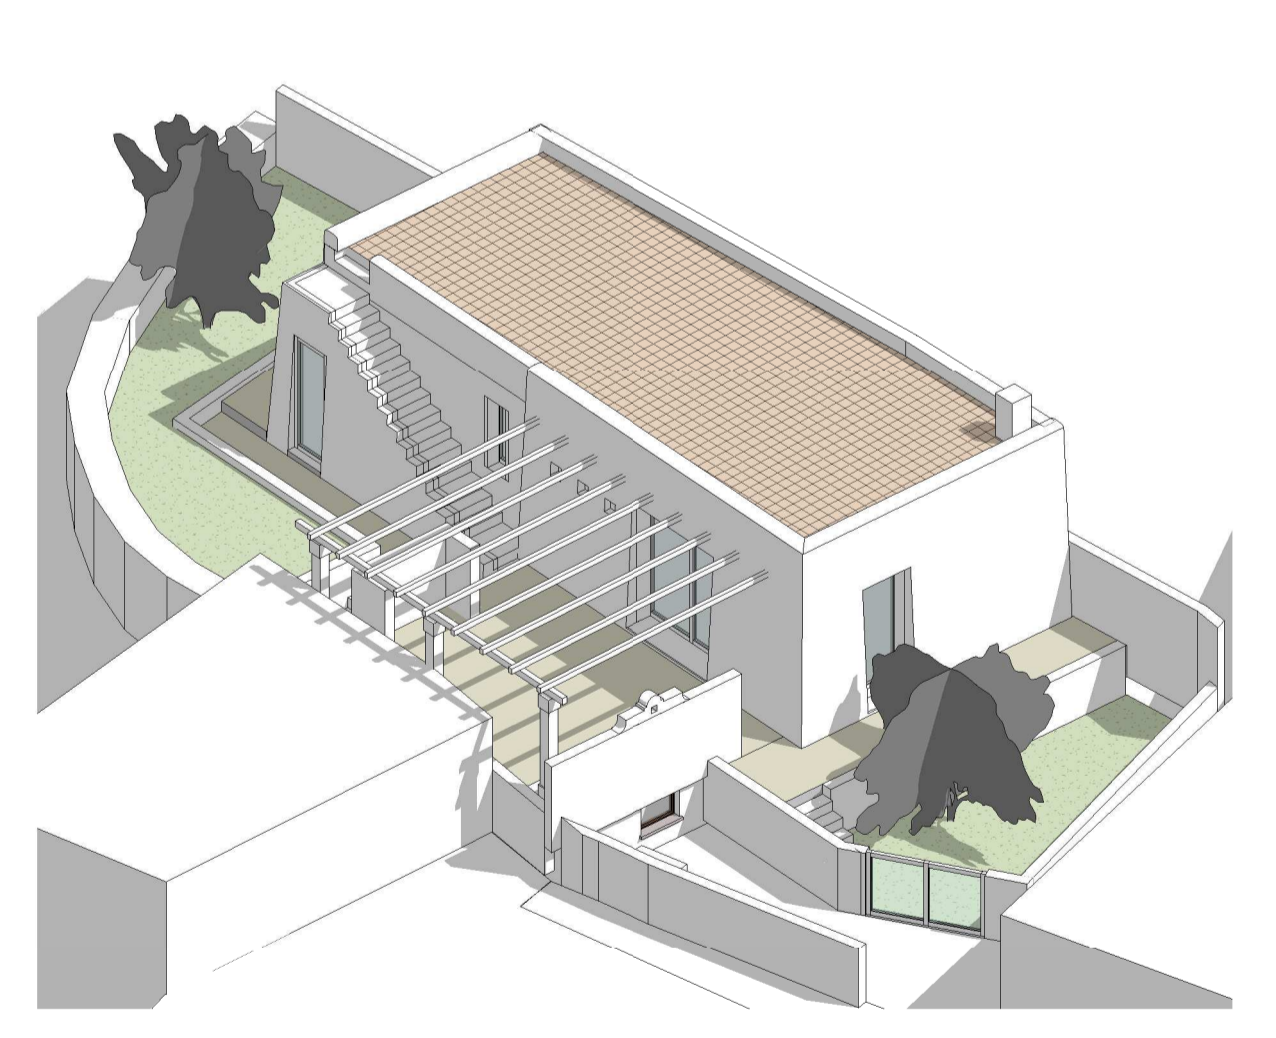

Vista assonometrica 2

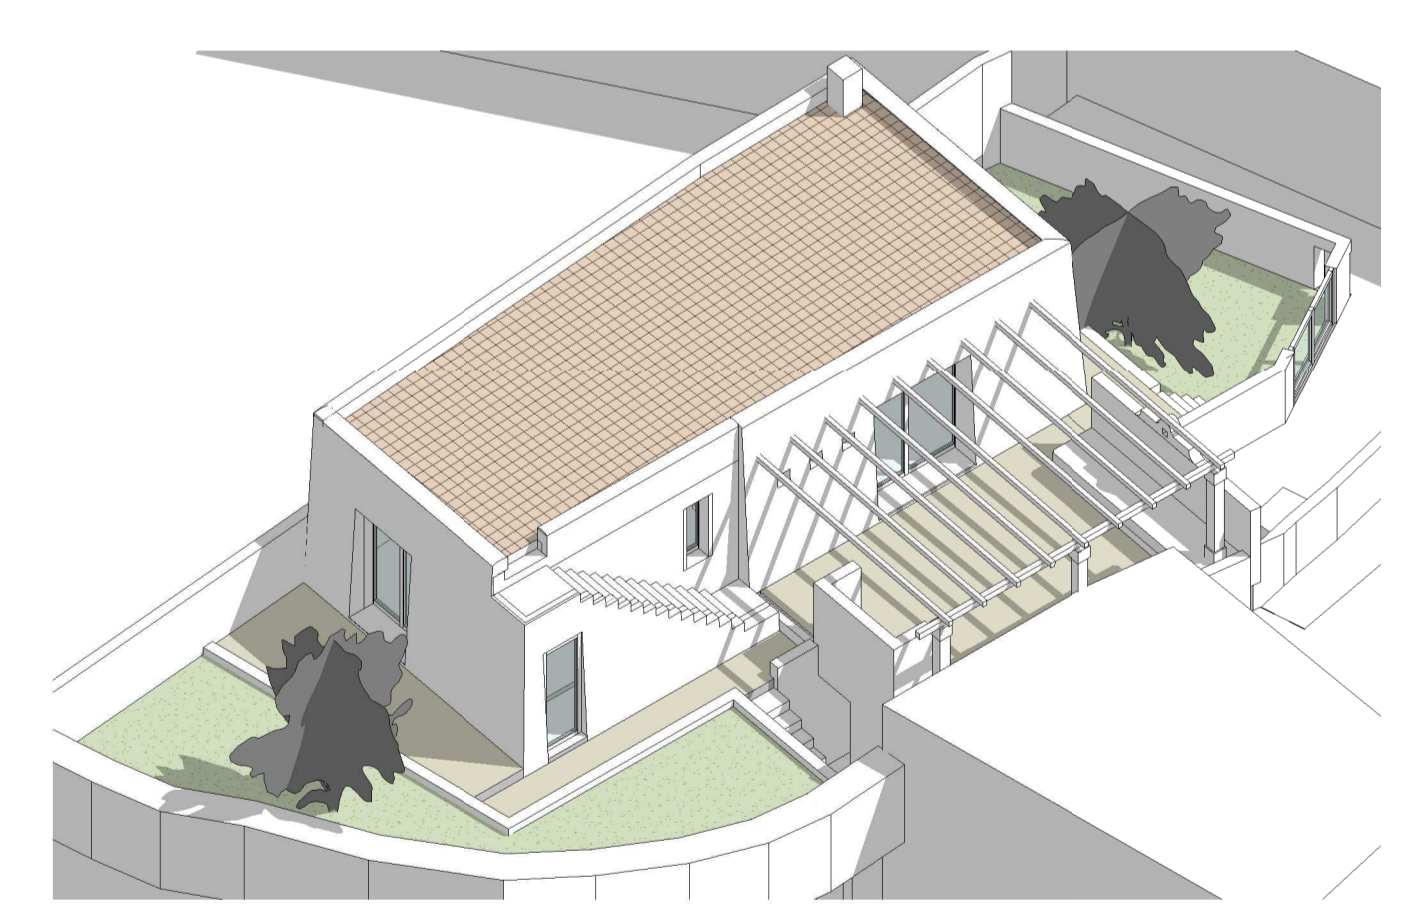

Vista assonometrica 3

