



Architectenbureau Marlies Rohmer


project  
specificatie

**Waterwoningen Waterbuurt West**  
**plattegronden - trio**


werknr. 0105  
schaal 1:200  
datum 09-01-2012

**trio-PL**

bestand: 0105-208-08113-09dwg-0-

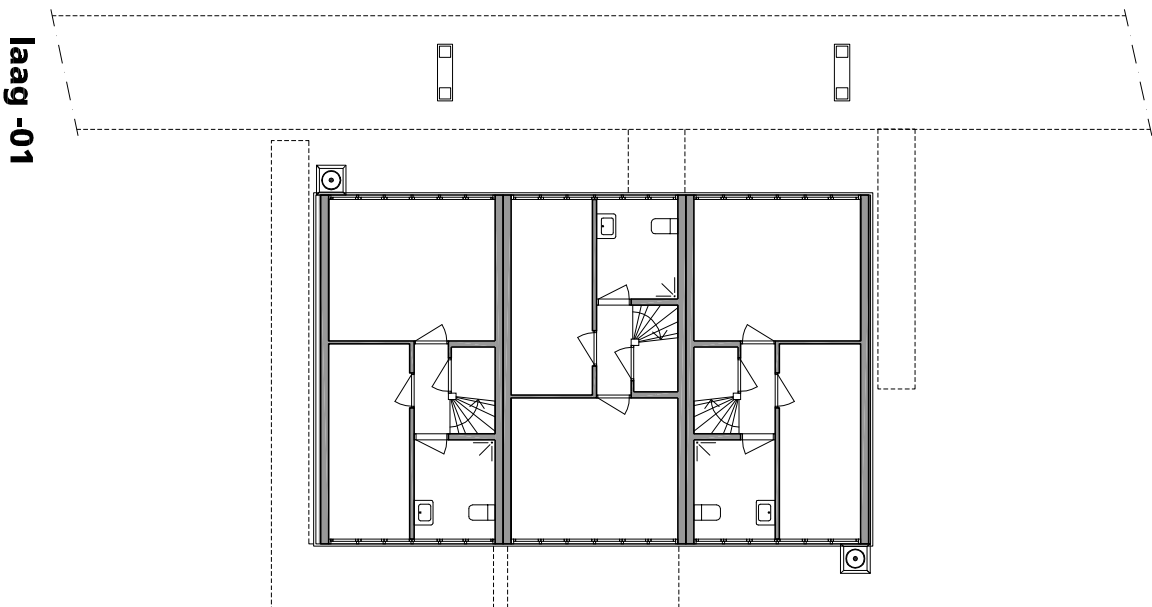


laag -01

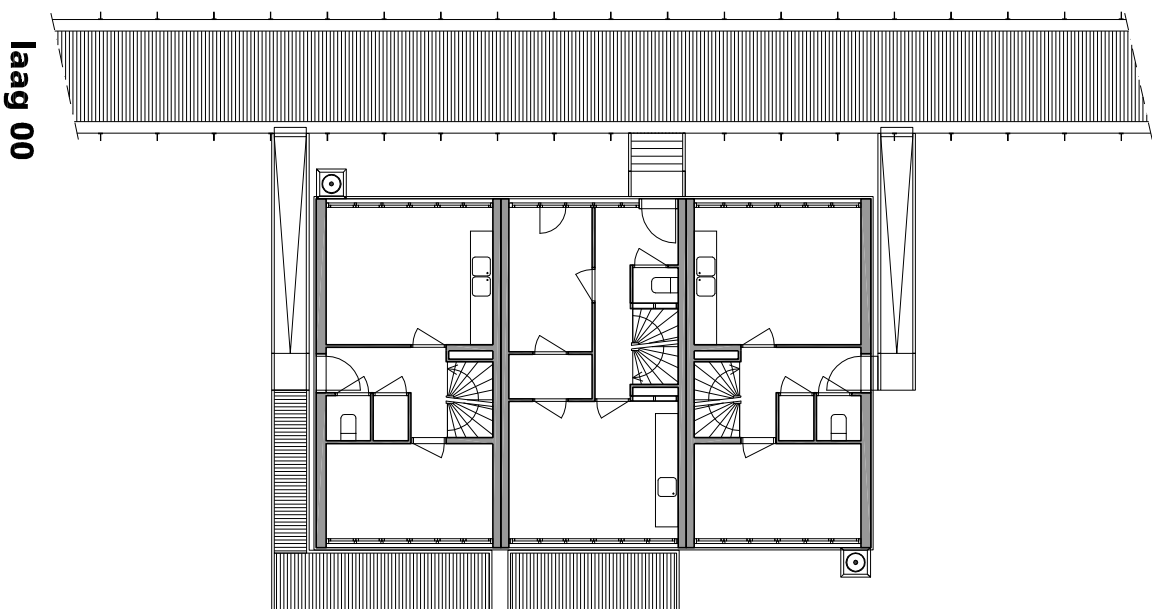

laag 00

laag 01

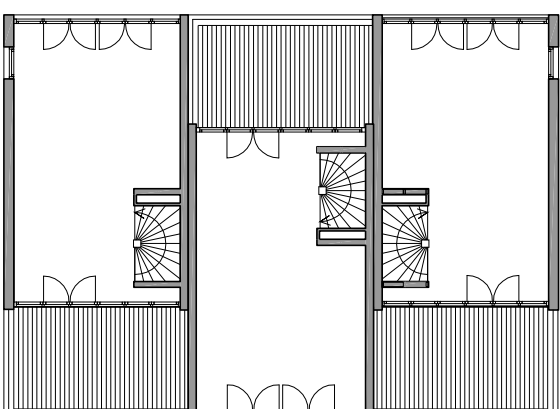

**PRESENTATIE**