

1階
 床: てっちゃん側に
 合わせて土間CO
 壁: 補修+アクリルだんご
 天井: そのまま
 照明: LEDダウンライト
 ↑器具後日指定します。


□ : 外壁 開口補強の上取り壊し+補修+AEP塗装

▨ : 家具移動


----- : 別途工事

[.GL±0]

工事範囲 ←

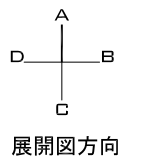


KENGO KUMA & ASSOCIATES 隈研吾建築都市設計事務所	一級建築士 登録第319352号 宮原 賢次	DRAWN	COMPLETION DRAWING DRAWN	REVISION	2014.05.10	PROJECT No.	DRAWING TITLE	DRAWING No.
		CHECKED	CHECKED				1階平面図	A-002
		APPROVED	APPROVED				1:30	20140510
てっちゃん改修工事								

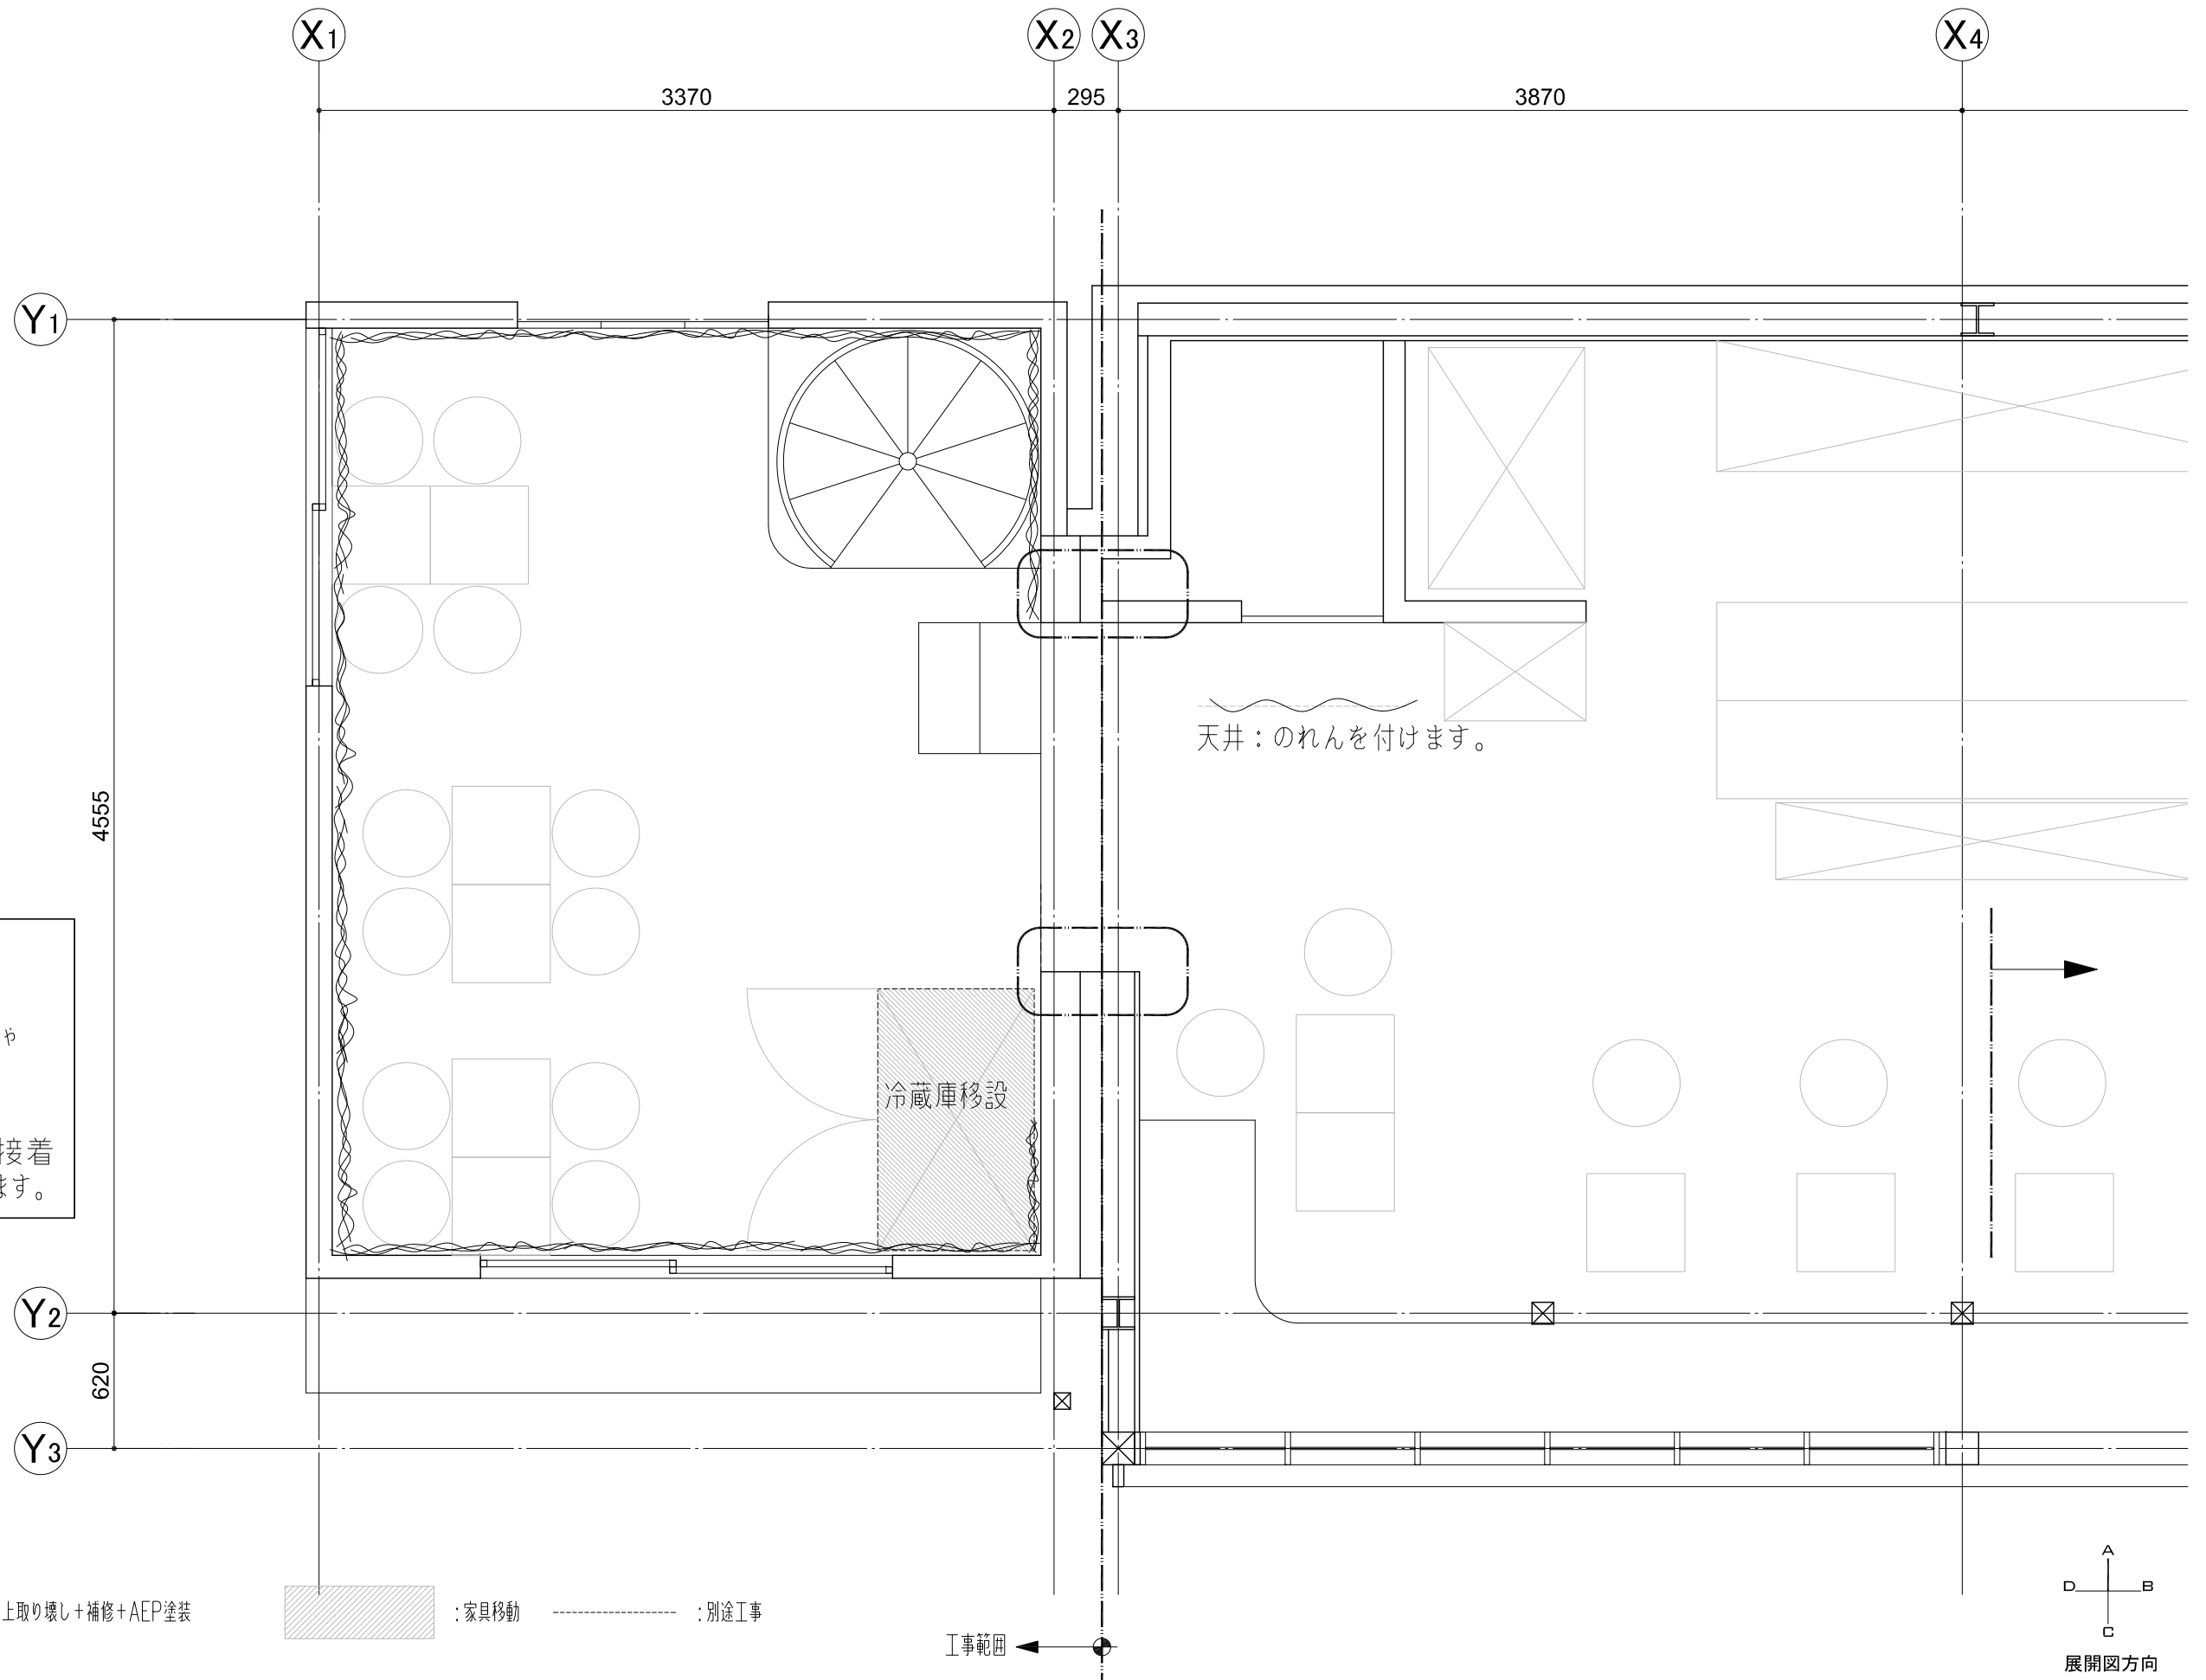


2階
 床: そのまま
 壁: 補修+AEP+もじゃもじゃ
 天井: そのまま
 照明: はだかLED電球
 +もじゃもじゃ接着
 ↑器具後日指定します。

: 外壁 開口補強の上取り壊し+補修+AEP塗装
 : 家具移動
 : 別途工事

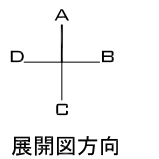


KENGO KUMA & ASSOCIATES 隈研吾建築都市設計事務所	一級建築士 登録第319352号 宮原 賢次	DRAWN	COMPLETION DRAWING DRAWN	REVISION	2014.05.10	てっちゃん改修工事	PROJECT No.	DRAWING TITLE	DRAWING No.
		CHECKED	CHECKED					2階平面図	A-003
		APPROVED	APPROVED					SCALE	20140510
								1:30	

A 方向 展開図

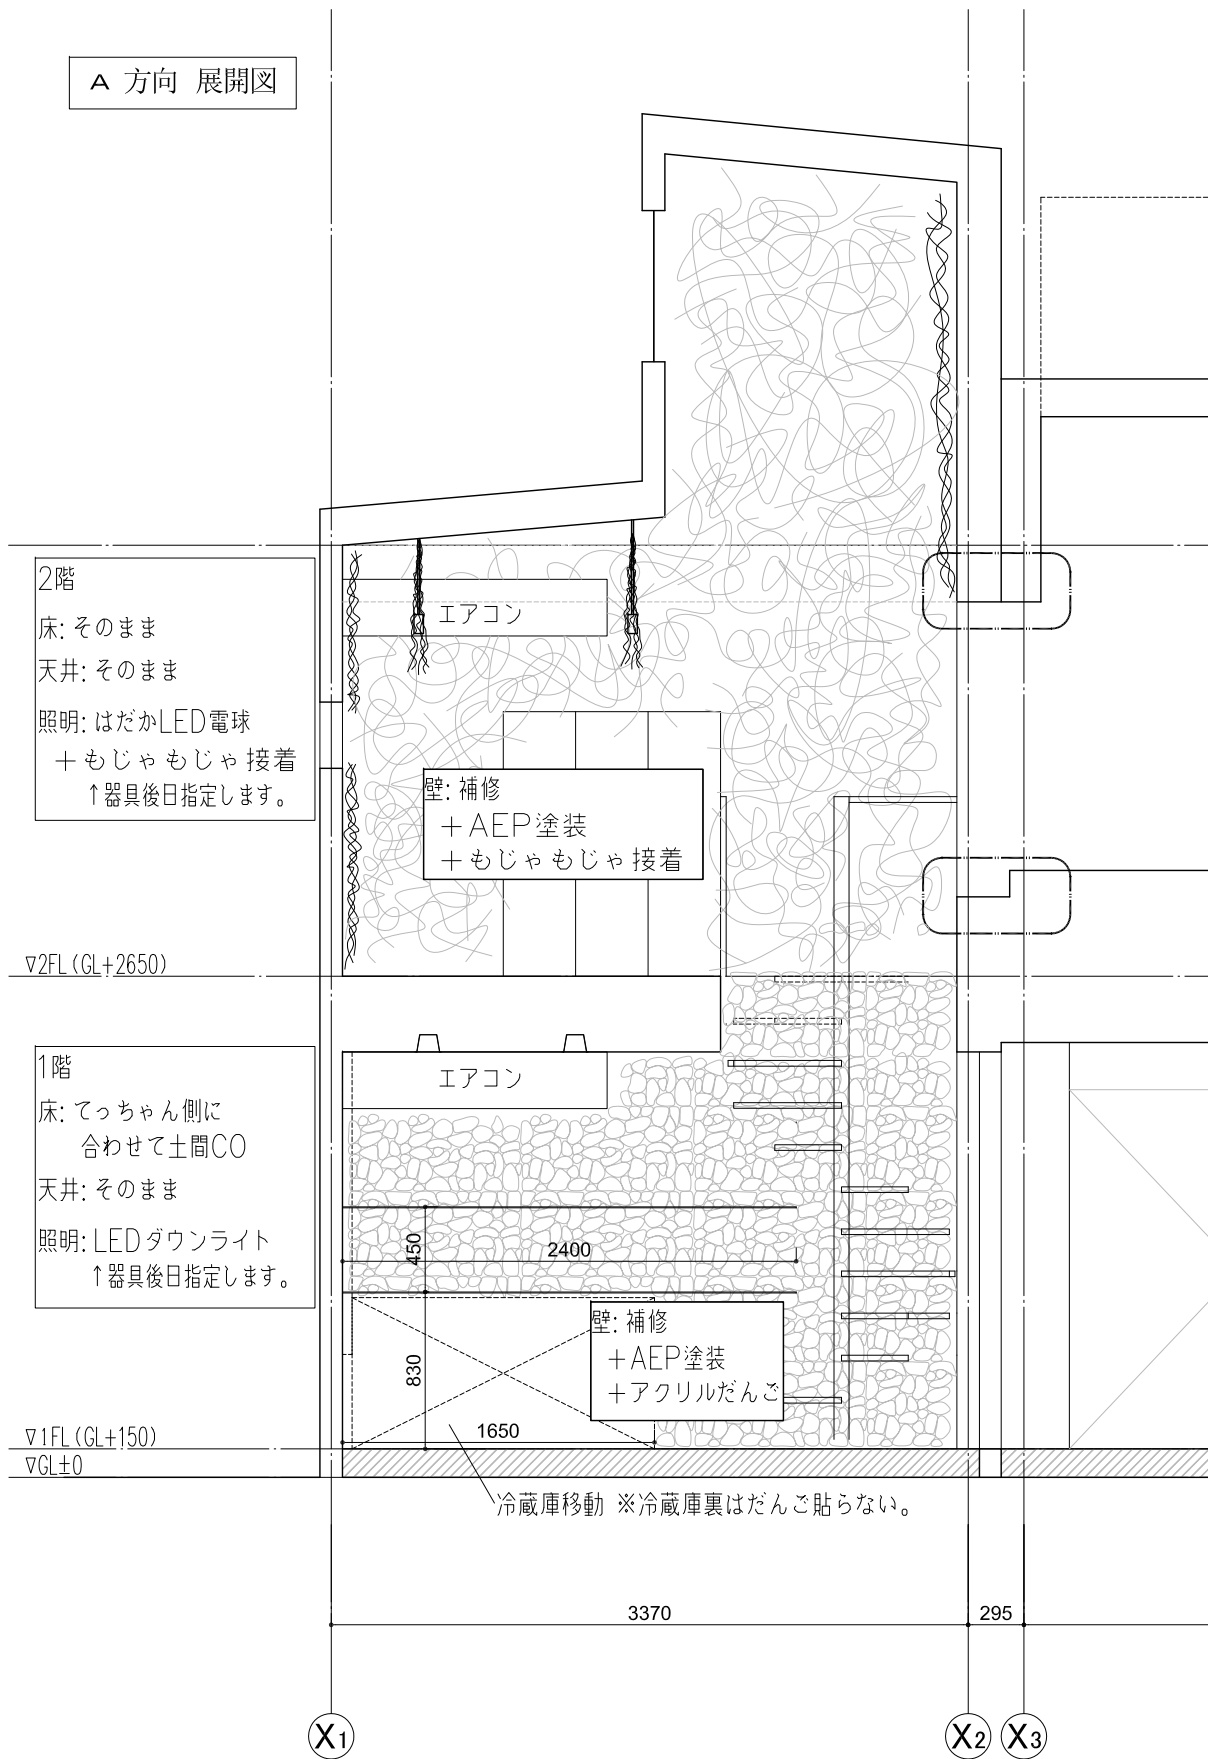

C 方向 展開図


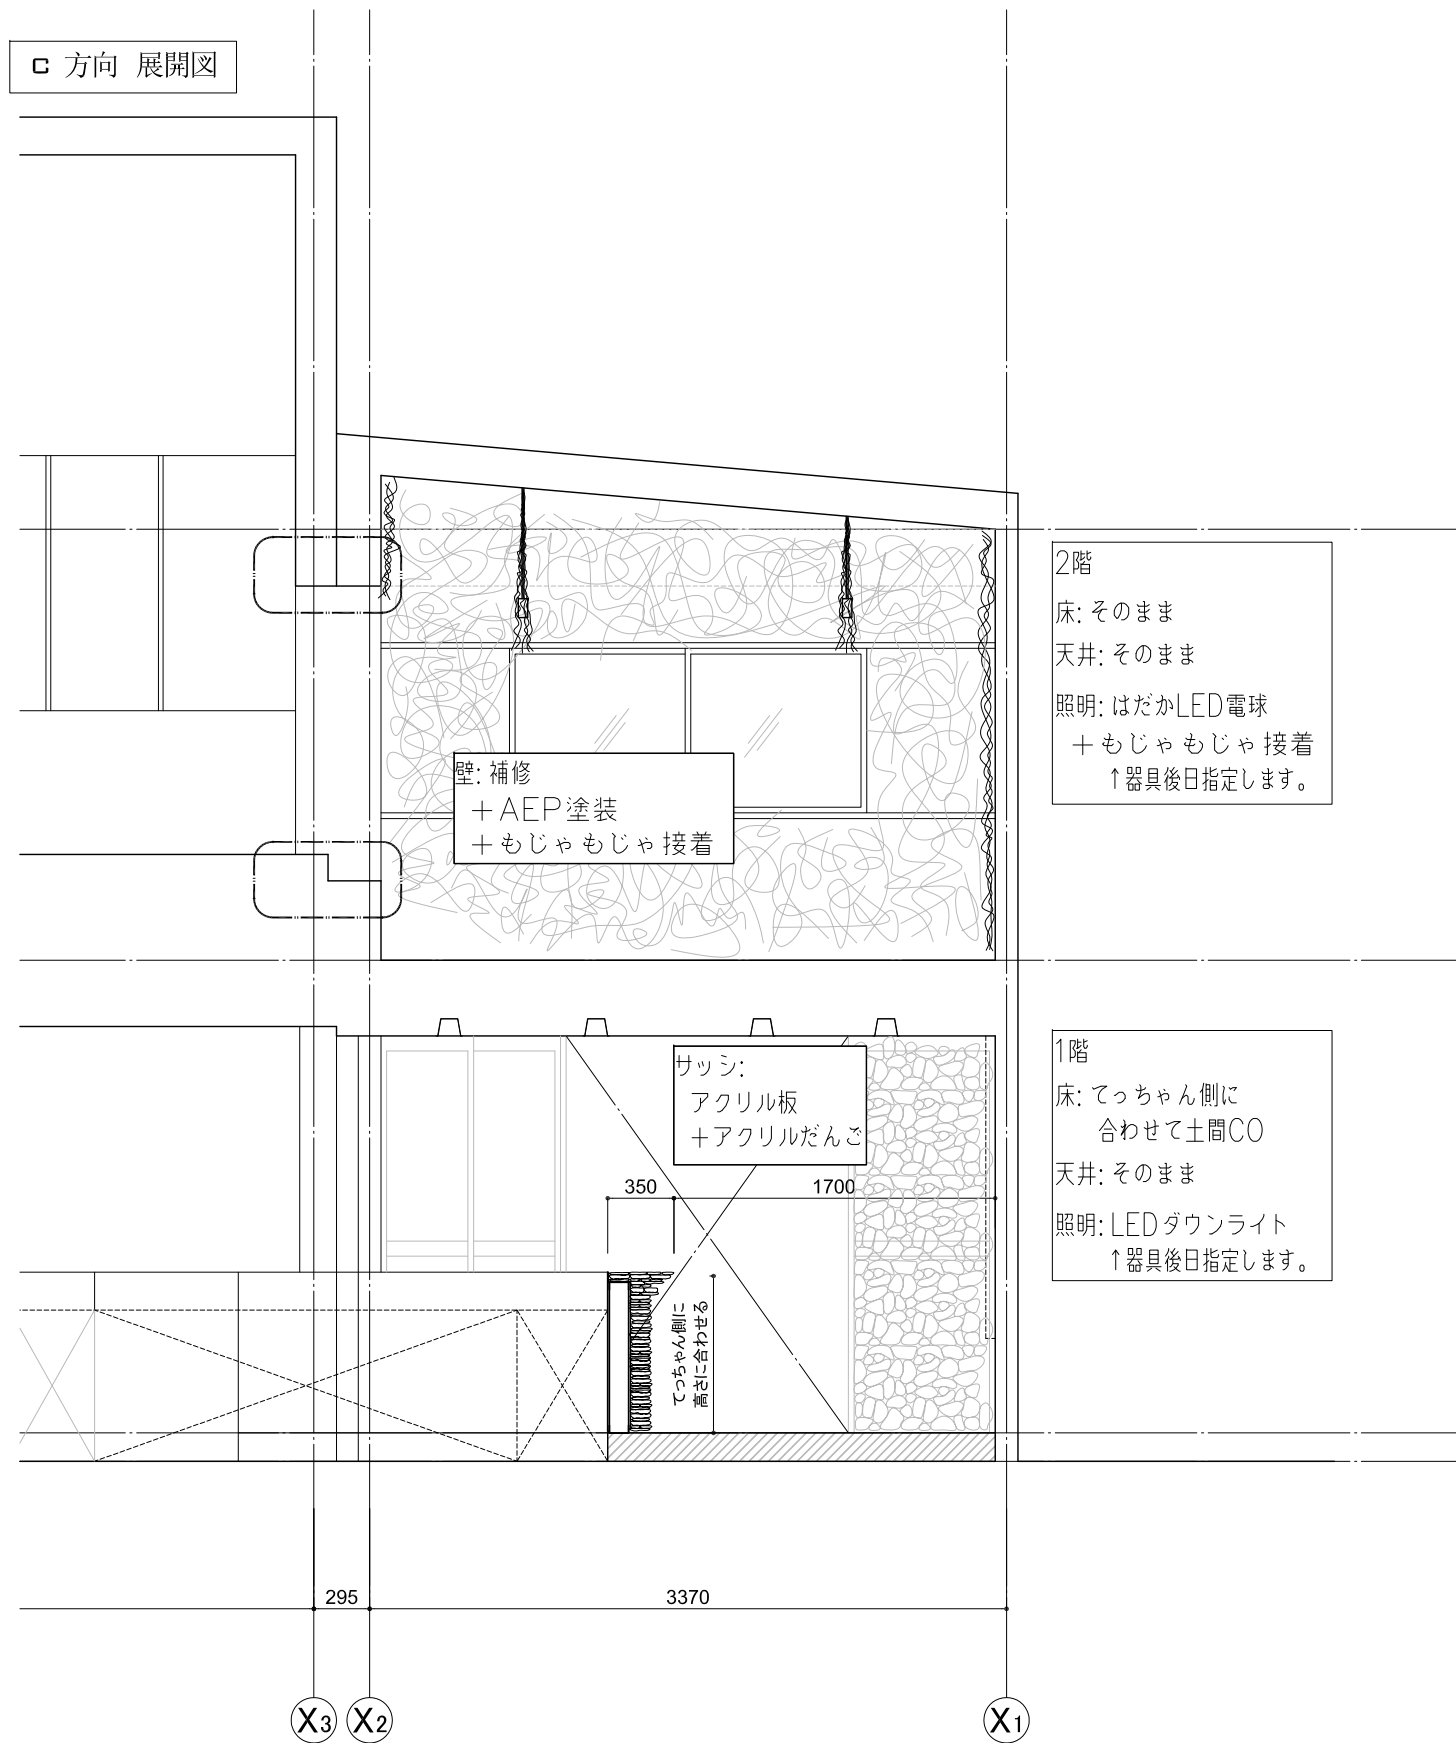


: 外壁 開口補強の上取り壊し+補修+AEP塗装
 : 別途工事

KENGO KUMA & ASSOCIATES 隈研吾建築都市設計事務所	一級建築士 登録第319352号 宮原 賢次	DRAWN	COMPLETION DRAWING DRAWN	REVISION	2014.05.10	てっちゃん改修工事	PROJECT No.	DRAWING TITLE	DRAWING No.
		CHECKED	CHECKED					展開図1	A-006
		APPROVED	APPROVED					1:40	20140510

B 方向 展開図

D 方向 展開図

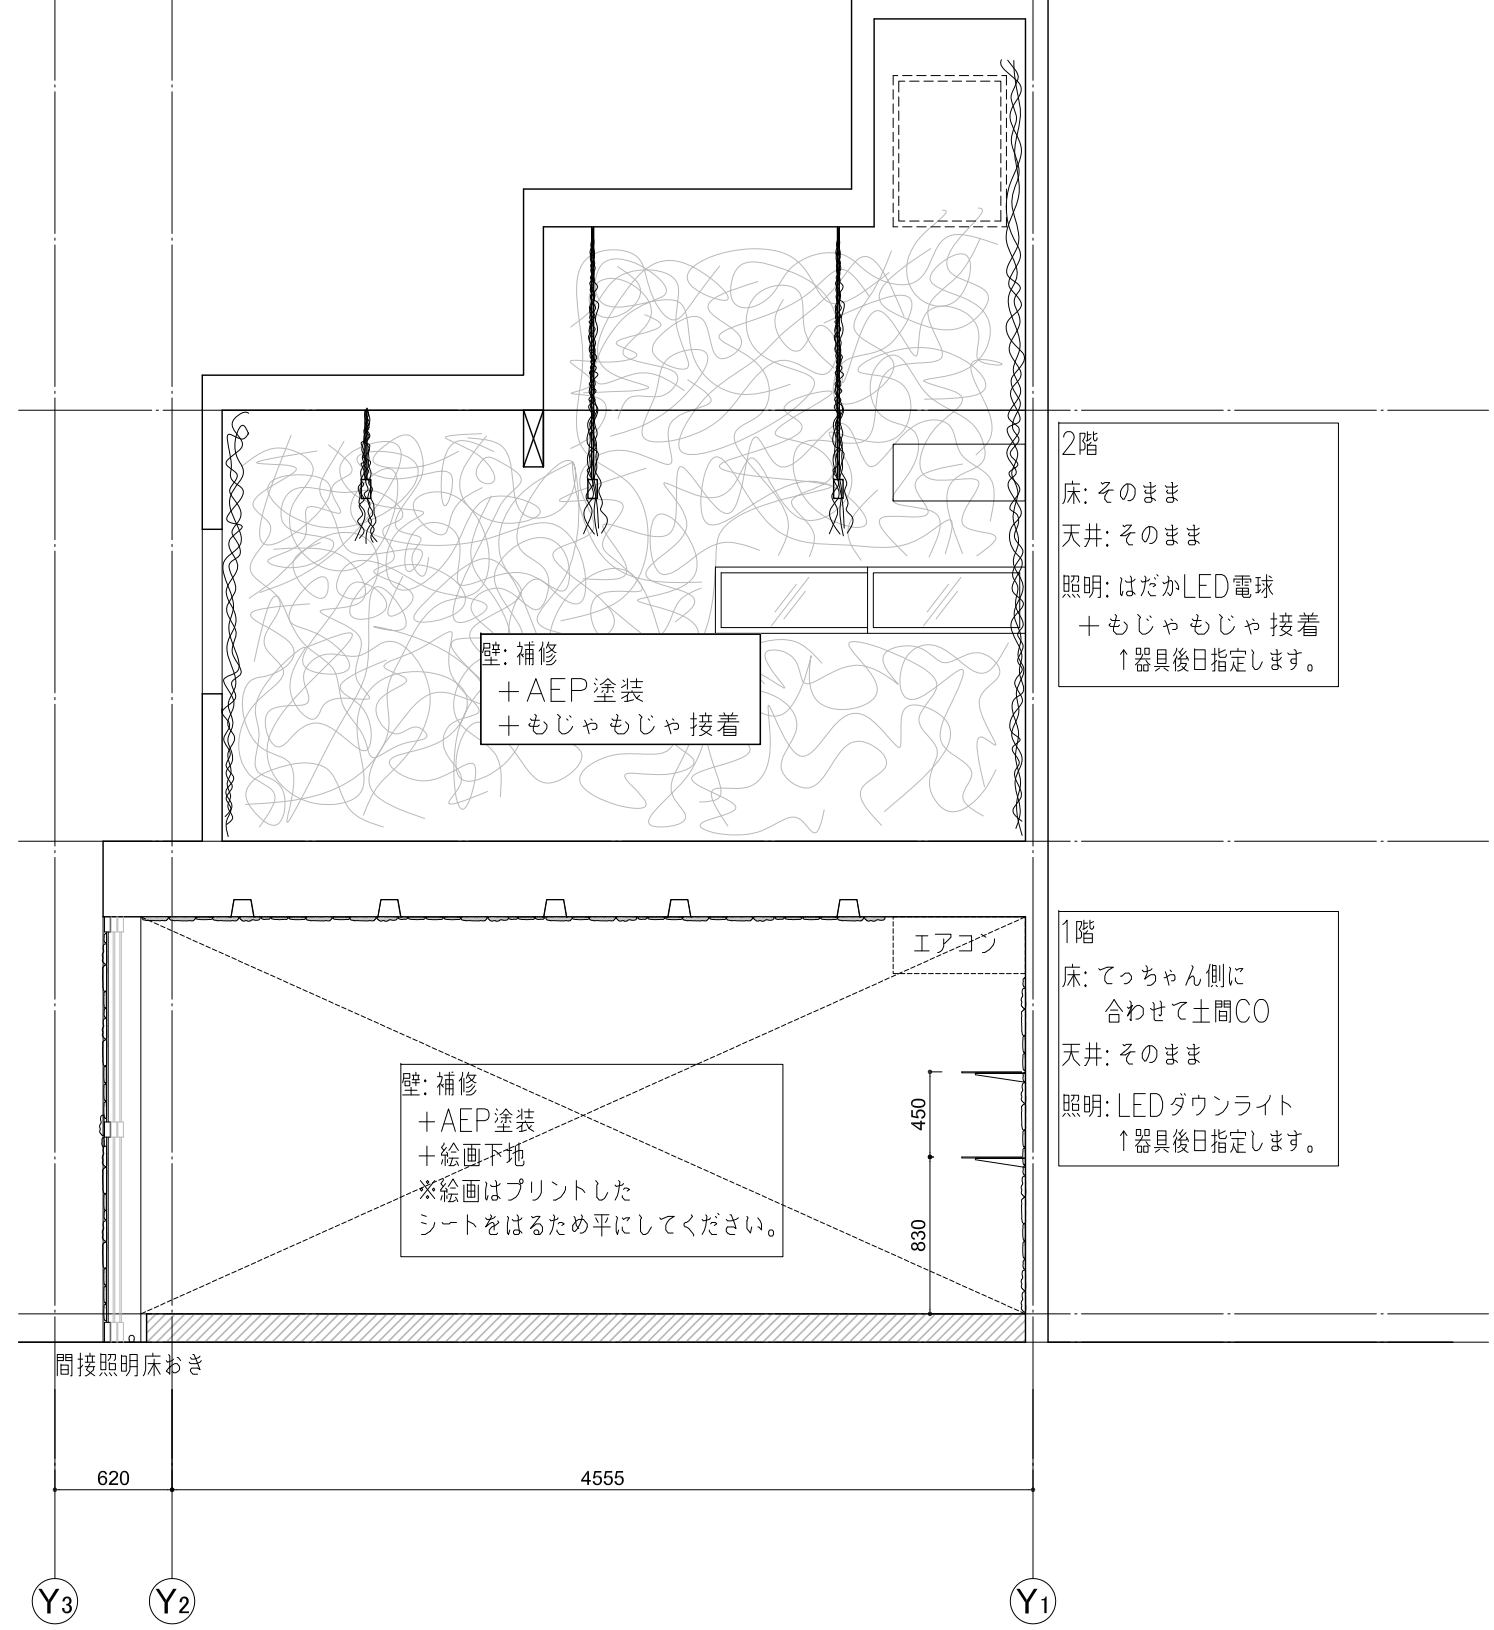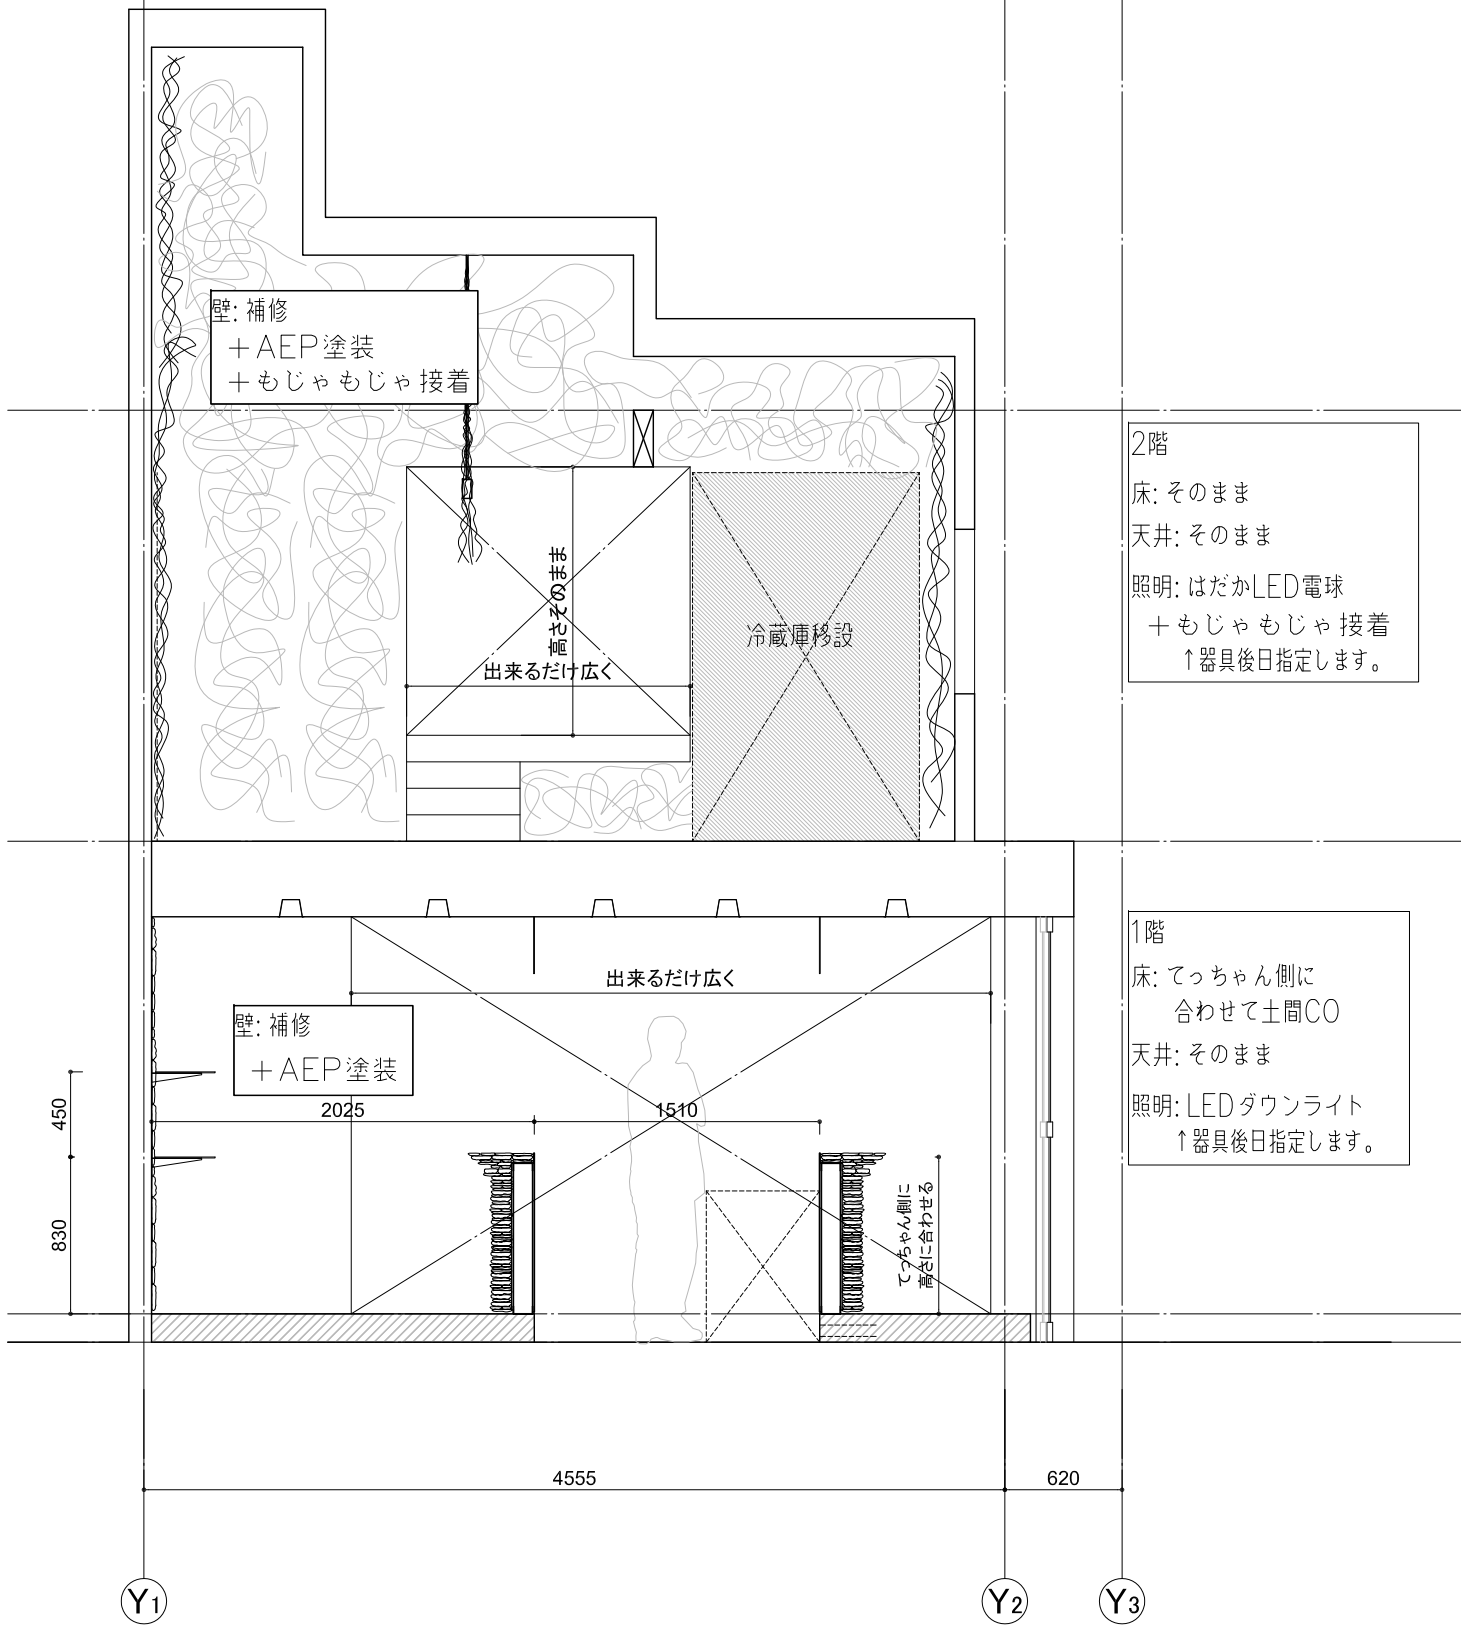

2階
床: そのまま
天井: そのまま
照明: はだかLED電球
+ もじゃもじゃ接着
↑ 器具後日指定します。

2階
床: そのまま
天井: そのまま
照明: はだかLED電球
+ もじゃもじゃ接着
↑ 器具後日指定します。


1階
床: てっちゃん側に
合わせて土間CO
天井: そのまま
照明: LEDダウンライト
↑ 器具後日指定します。

1階
床: てっちゃん側に
合わせて土間CO
天井: そのまま
照明: LEDダウンライト
↑ 器具後日指定します。

壁: 補修
+ AEP塗装
+ 絵画下地
※絵画はプリントした
シートをはるため平にしてください。


 : 外壁 開口補強の上取り壊し+補修+AEP塗装
 : 家具移動
 - - - - - : 別途工事

KENGO KUMA & ASSOCIATES 隈研吾建築都市設計事務所	一級建築士 登録第319352号 宮原 賢次	DRAWN	COMPLETION DRAWING DRAWN	REVISION	PROJECT No.	DRAWING TITLE	DRAWING No.
		2014.05.10	てっちゃん改修工事	A-007	展開図2	20140510	
		CHECKED	CHECKED			SCALE	
		APPROVED	APPROVED			1:40	

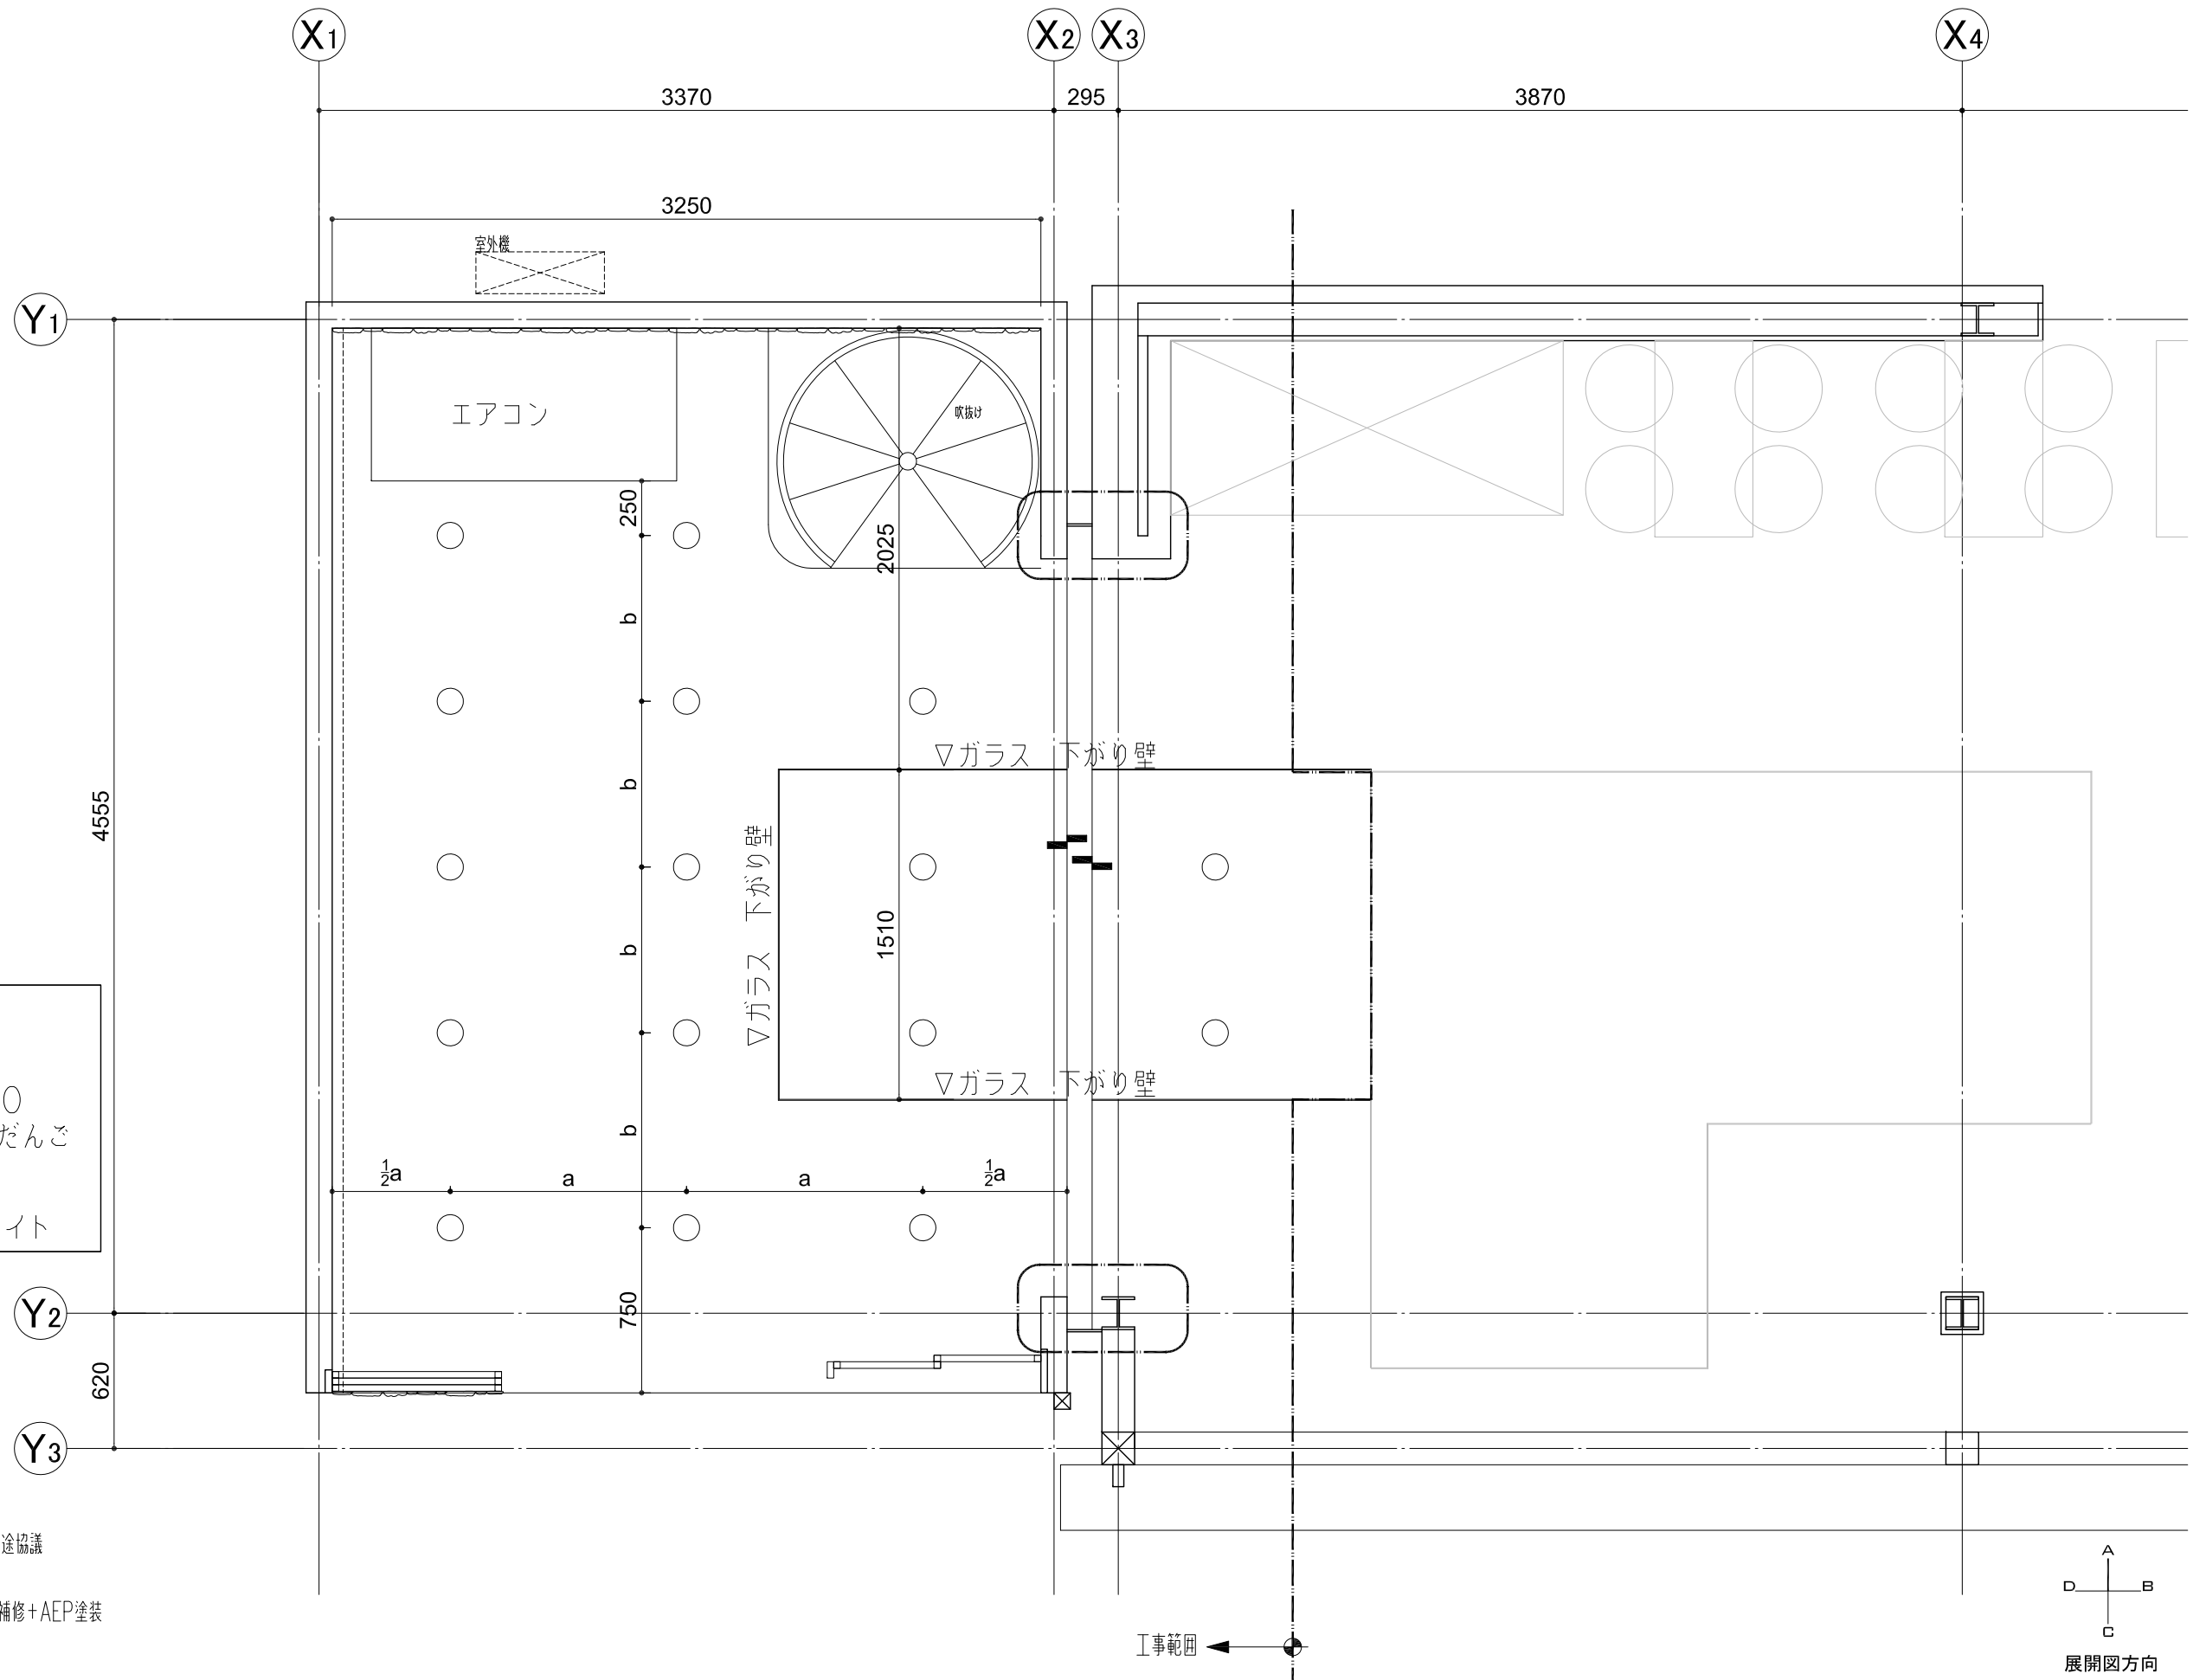


1階
 床: てっちゃん側に
 合わせて土間CO
 壁: 補修+アクリルだんご
 天井: そのまま
 照明: LEDダウンライト

- : ダウンライト(LED) 器具別途協議
- (dashed) : 外壁 開口補強の上取り壊し+補修+AEP塗装

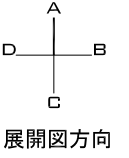

KENGO KUMA & ASSOCIATES 隈研吾建築都市設計事務所	一級建築士 登録第319352号 宮原 賢次	DRAWN	COMPLETION DRAWING DRAWN	REVISION	てっちゃん改修工事	PROJECT No.	DRAWING TITLE	DRAWING No.
		CHECKED	CHECKED	2014.05.10			1階天井伏図	A-004
		APPROVED	APPROVED				SCALE 1:30	20140510

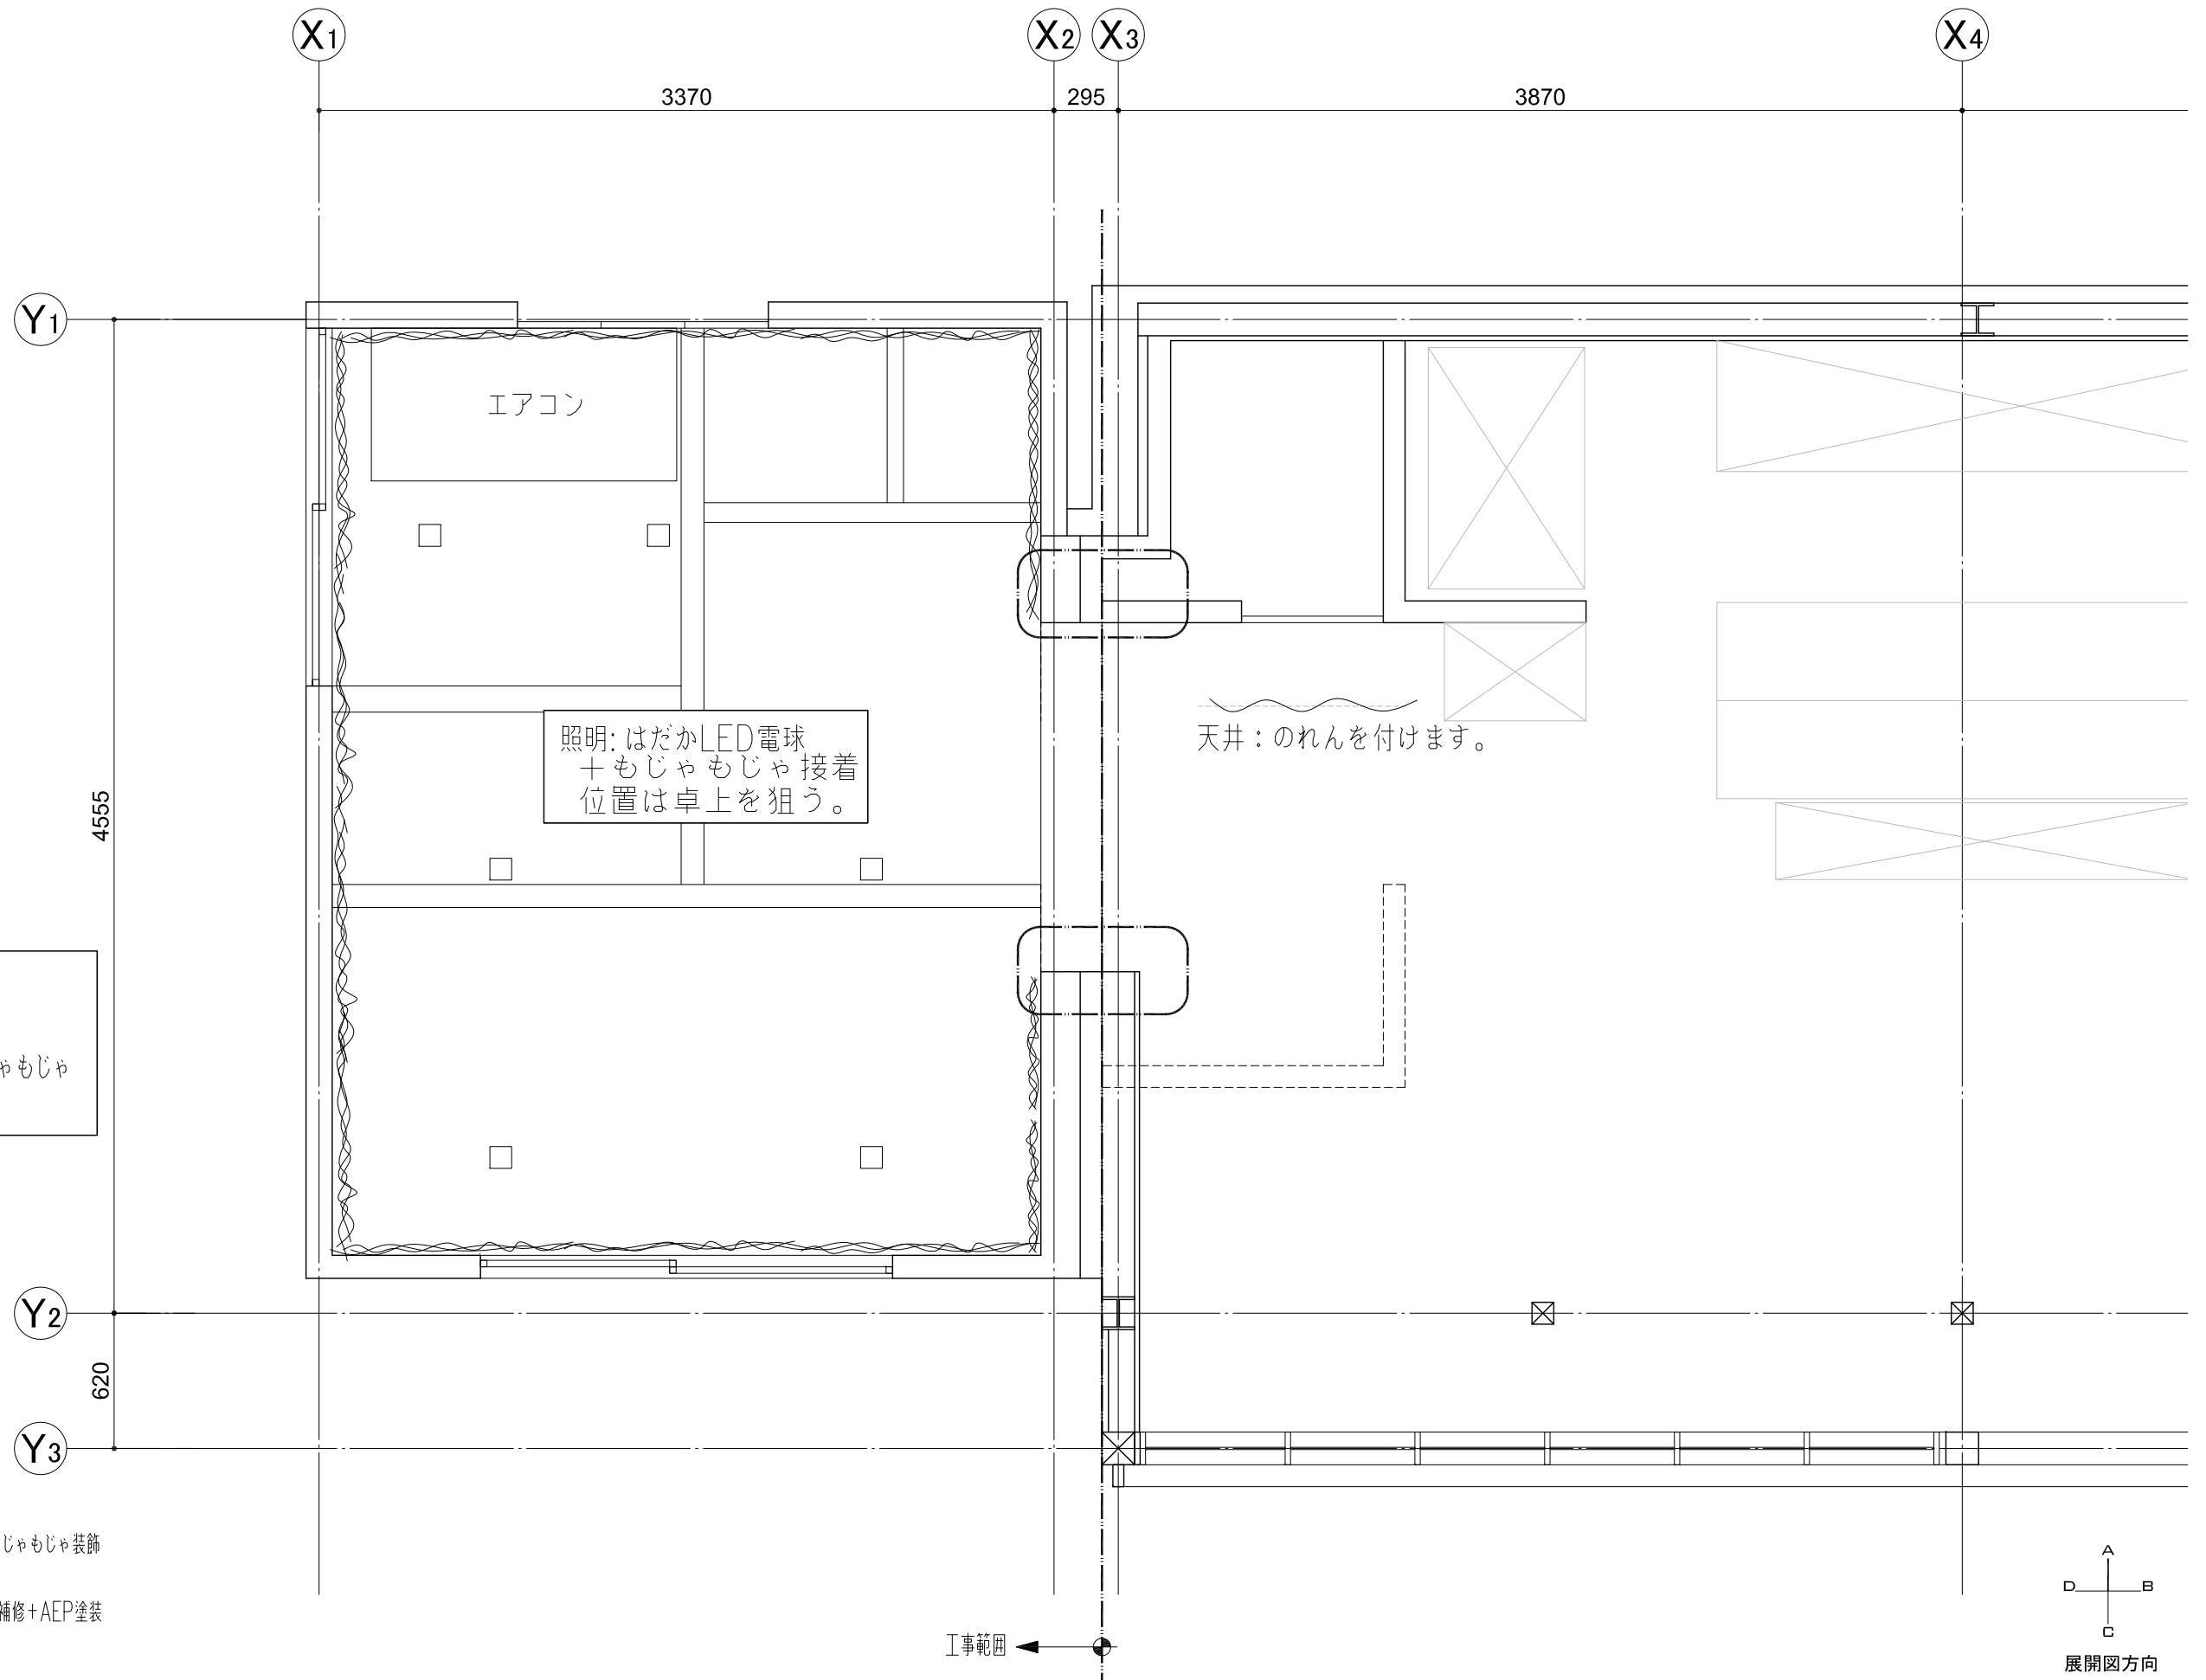


2階
 床: そのまま
 壁: 補修+AEP+もじゃもじゃ
 天井: そのまま

照明: はだかLED電球
 +もじゃもじゃ接着
 位置は卓上を狙う。

天井: のれんを付けます。

- : ペンダント照明 (LED) +もじゃもじゃ装飾
- ▭ : 外壁 開口補強の上取り壊し+補修+AEP塗装

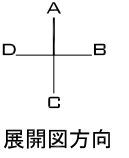

工事範囲 ←

KENGO KUMA & ASSOCIATES 隈研吾建築都市設計事務所	一級建築士 登録第319352号 宮原 賢次	DRAWN	COMPLETION DRAWING DRAWN	REVISION	2014.05.10	てっちゃん改修工事	PROJECT No.	DRAWING TITLE	2階天井伏図	DRAWING No.	A-005
		CHECKED	CHECKED					SCALE	1:30		20140510
		APPROVED	APPROVED								