



FACHADA LATERAL (OESTE)

ESCALA 1/200

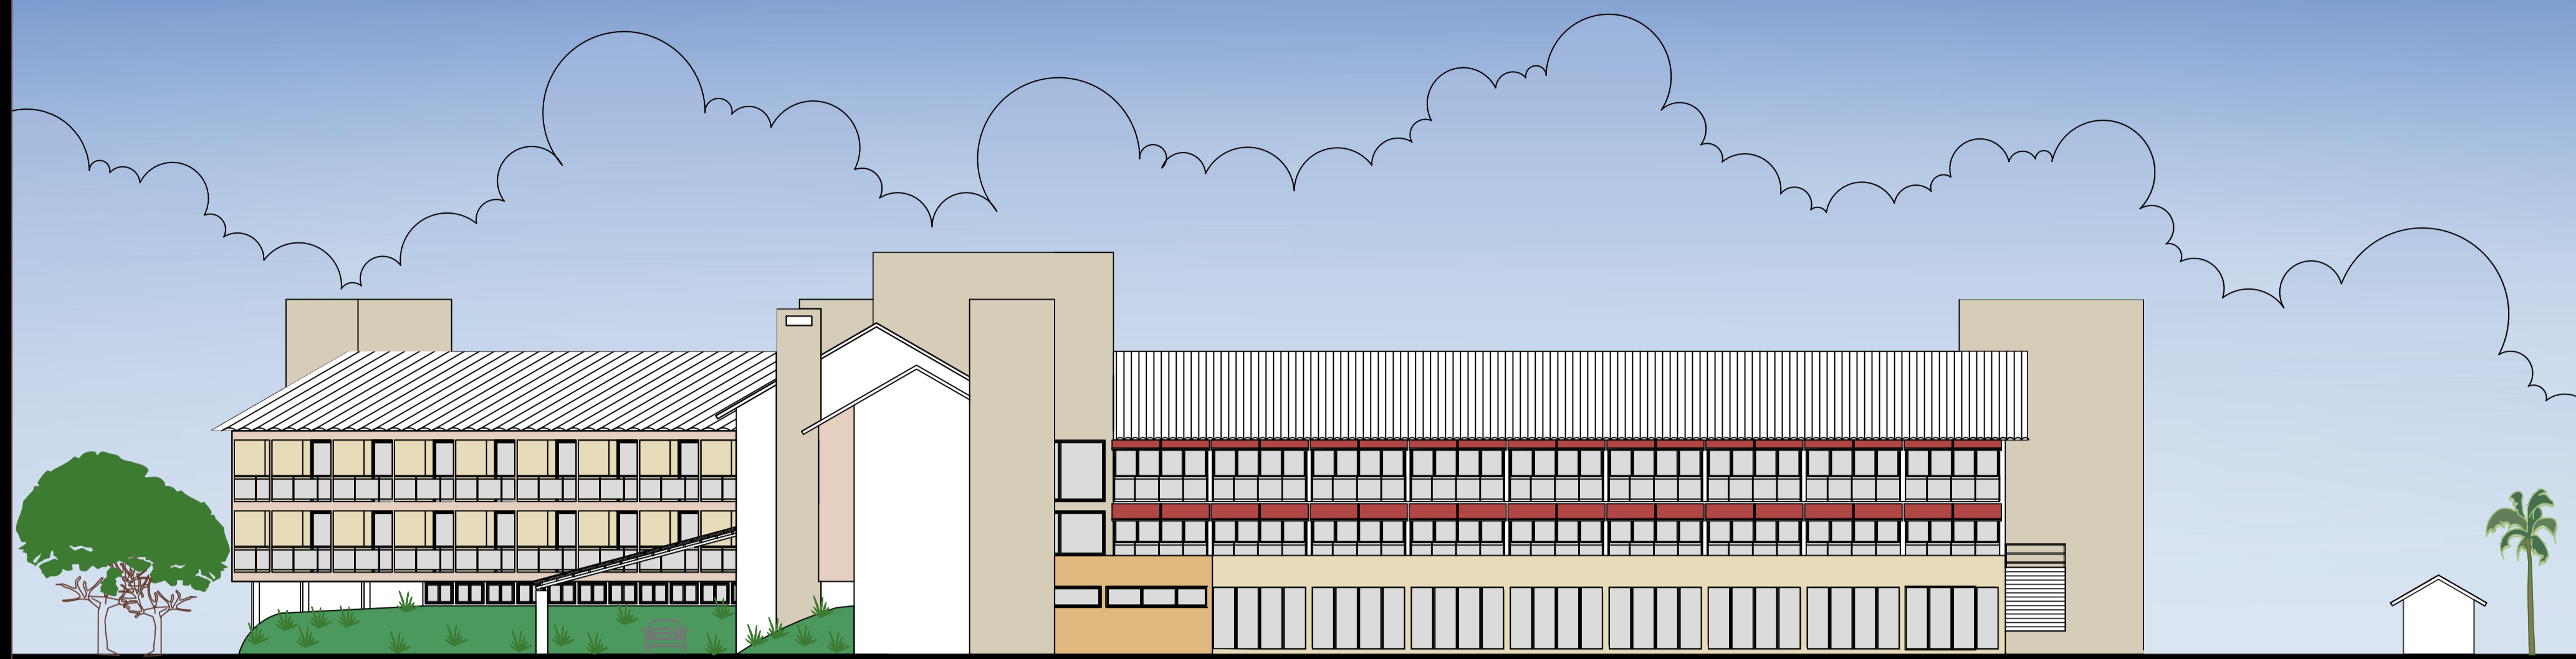


PLANTA BAIXA GUARITA

ESCALA 1/200

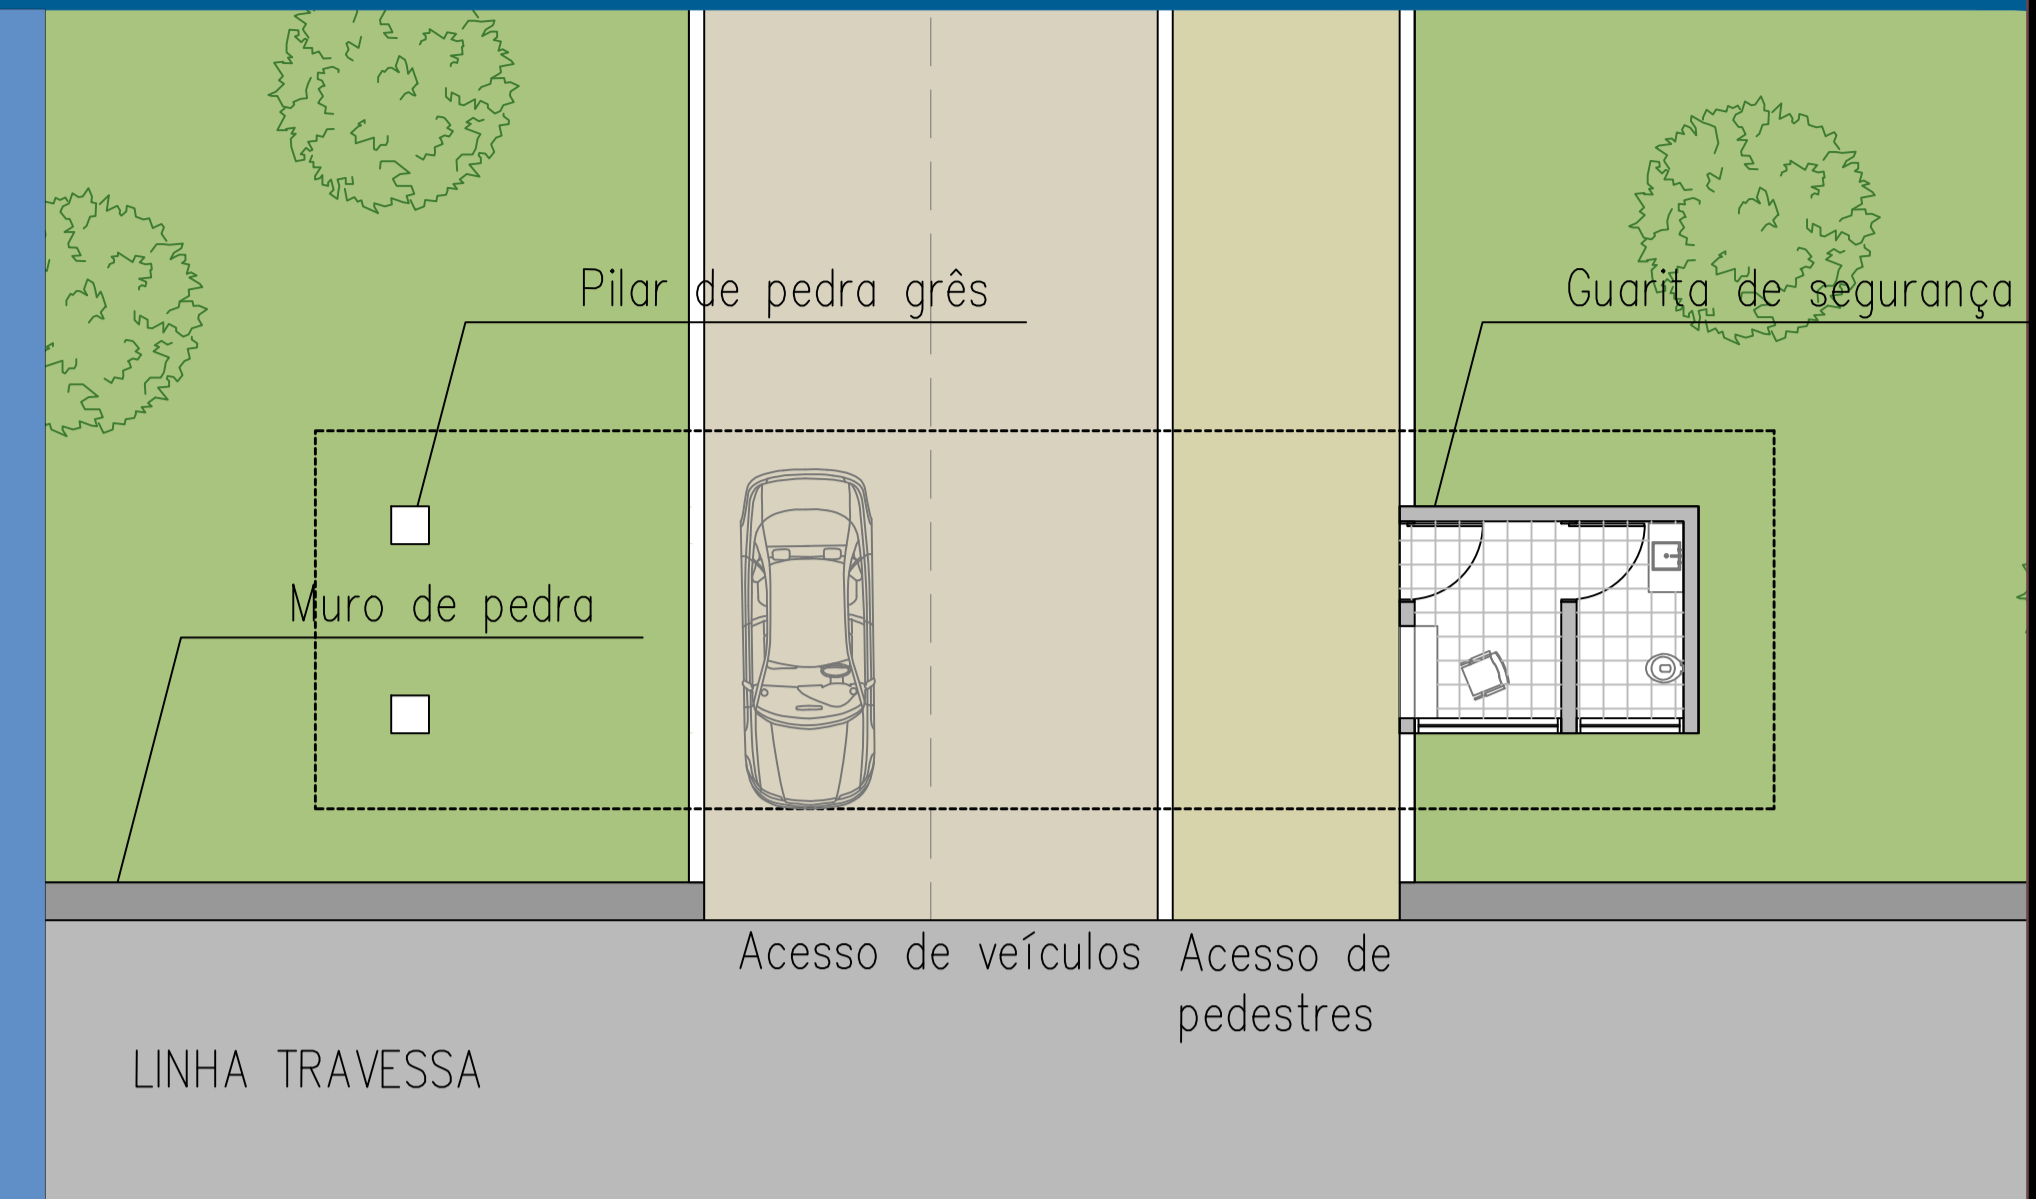


CORTE CC'

ESCALA 1/200

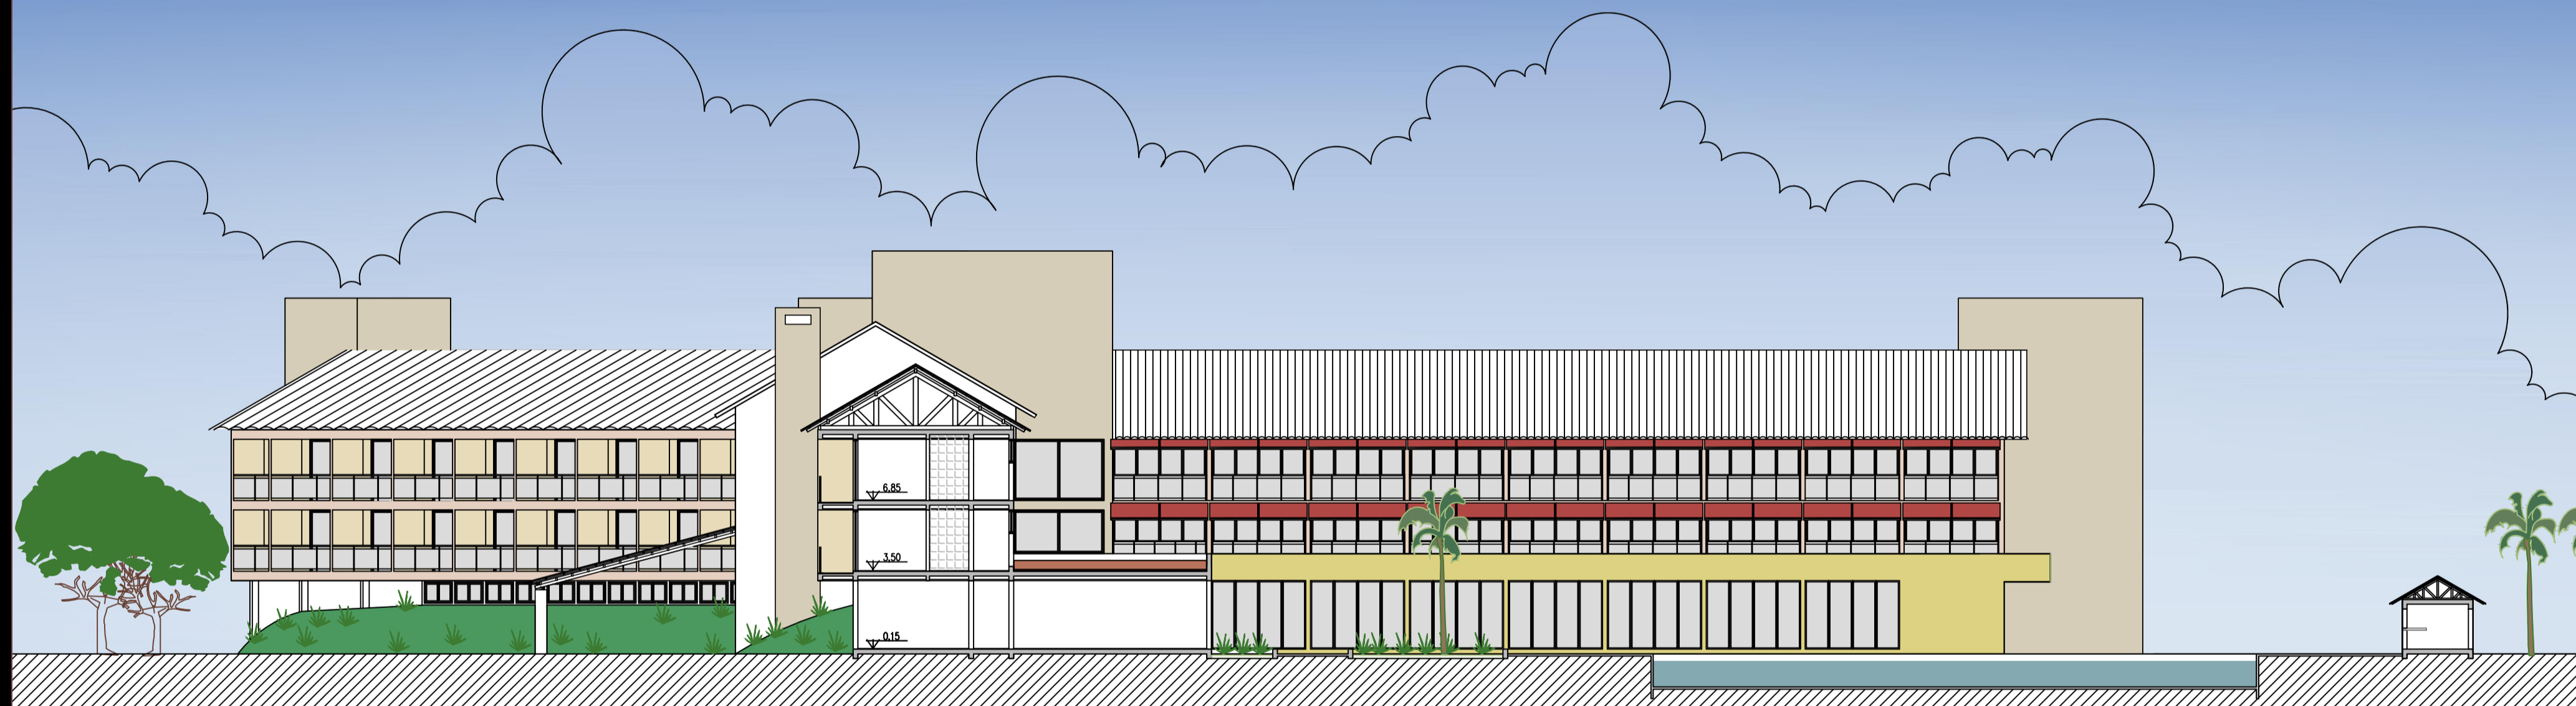

DETALHE DA PAVIMENTAÇÃO

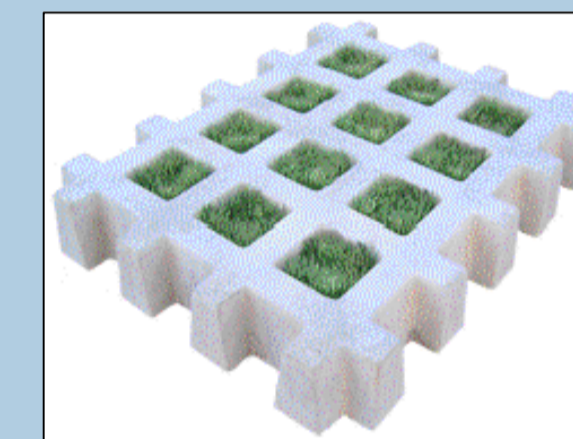

A área de estacionamento de veículos terá uma pavimentação ecológica, escolhida por ser uma solução simples e ambientalmente correta. Entre as principais vantagens na utilização do pavimento ecológico, destaca-se a maior permeabilidade de solo, evitando complexo sistemas de drenagens e inundações no local e a diminuição do calor no local, conferida pelo alta capacidade de absorção de calor.

DETALHE DO TOLDO MÓVEL



Os departamentos standardt terão toldos móveis de braços articulados invisíveis. Sua forma de construção chamada de monobloco, além de facilitar a instalação, possibilita a colocação de motorização e automatismos. É fixado em balanço, diretamente na parede ou laje sem apoio frontal. Quando fechado, ocupa pouco espaço e sua inclinação pode variar de 0 a 60°. Este toldo valoriza o projeto arquitetônico aliando design, praticidade e tecnologia.

CORTE BB'

ESCALA 1/200

