



**PER. IND. PAOLO QUERINI**

Progettazione e servizi tecnici  
Via San Vigilio n° 22/c  
33025 OVARO (UD) - Italia

Tel. 0433-67375  
Cell. 3401609684  
Fax 1782709891  
e-mail: querini@ovaroservizi.it

**REGIONE AUTONOMA FRIULI VENEZIA GIULIA**

**COMUNE di COMEGLIANS**

**PROVINCIA di UDINE**



**PROGETTO**


PER LA REALIZZAZIONE DI UN EDIFICIO  
DA ADIBIRE A LOCALE PUBBLICO - RISTORANTE  
IN COMUNE DI COMEGLIANS - LOCALITA' "NOMPLAN"  
SUL TERRENO IDENTIFICATO IN MAPPA AL FOGLIO 27 MAPPALE 81 N.C.T.

**TAV. 1 - PIANTE**


**Scala 1:75**

<b>Committente:</b>	<b>Geregory s.r.l.</b>
Sede:	Treviso - Via San Vitale N° 34
Telefono:	338-3762953


Documento	Data	Progetto Definitivo	Tecnico/i
Versione 1	06/09/2015		Per. Ind. Paolo QUERINI

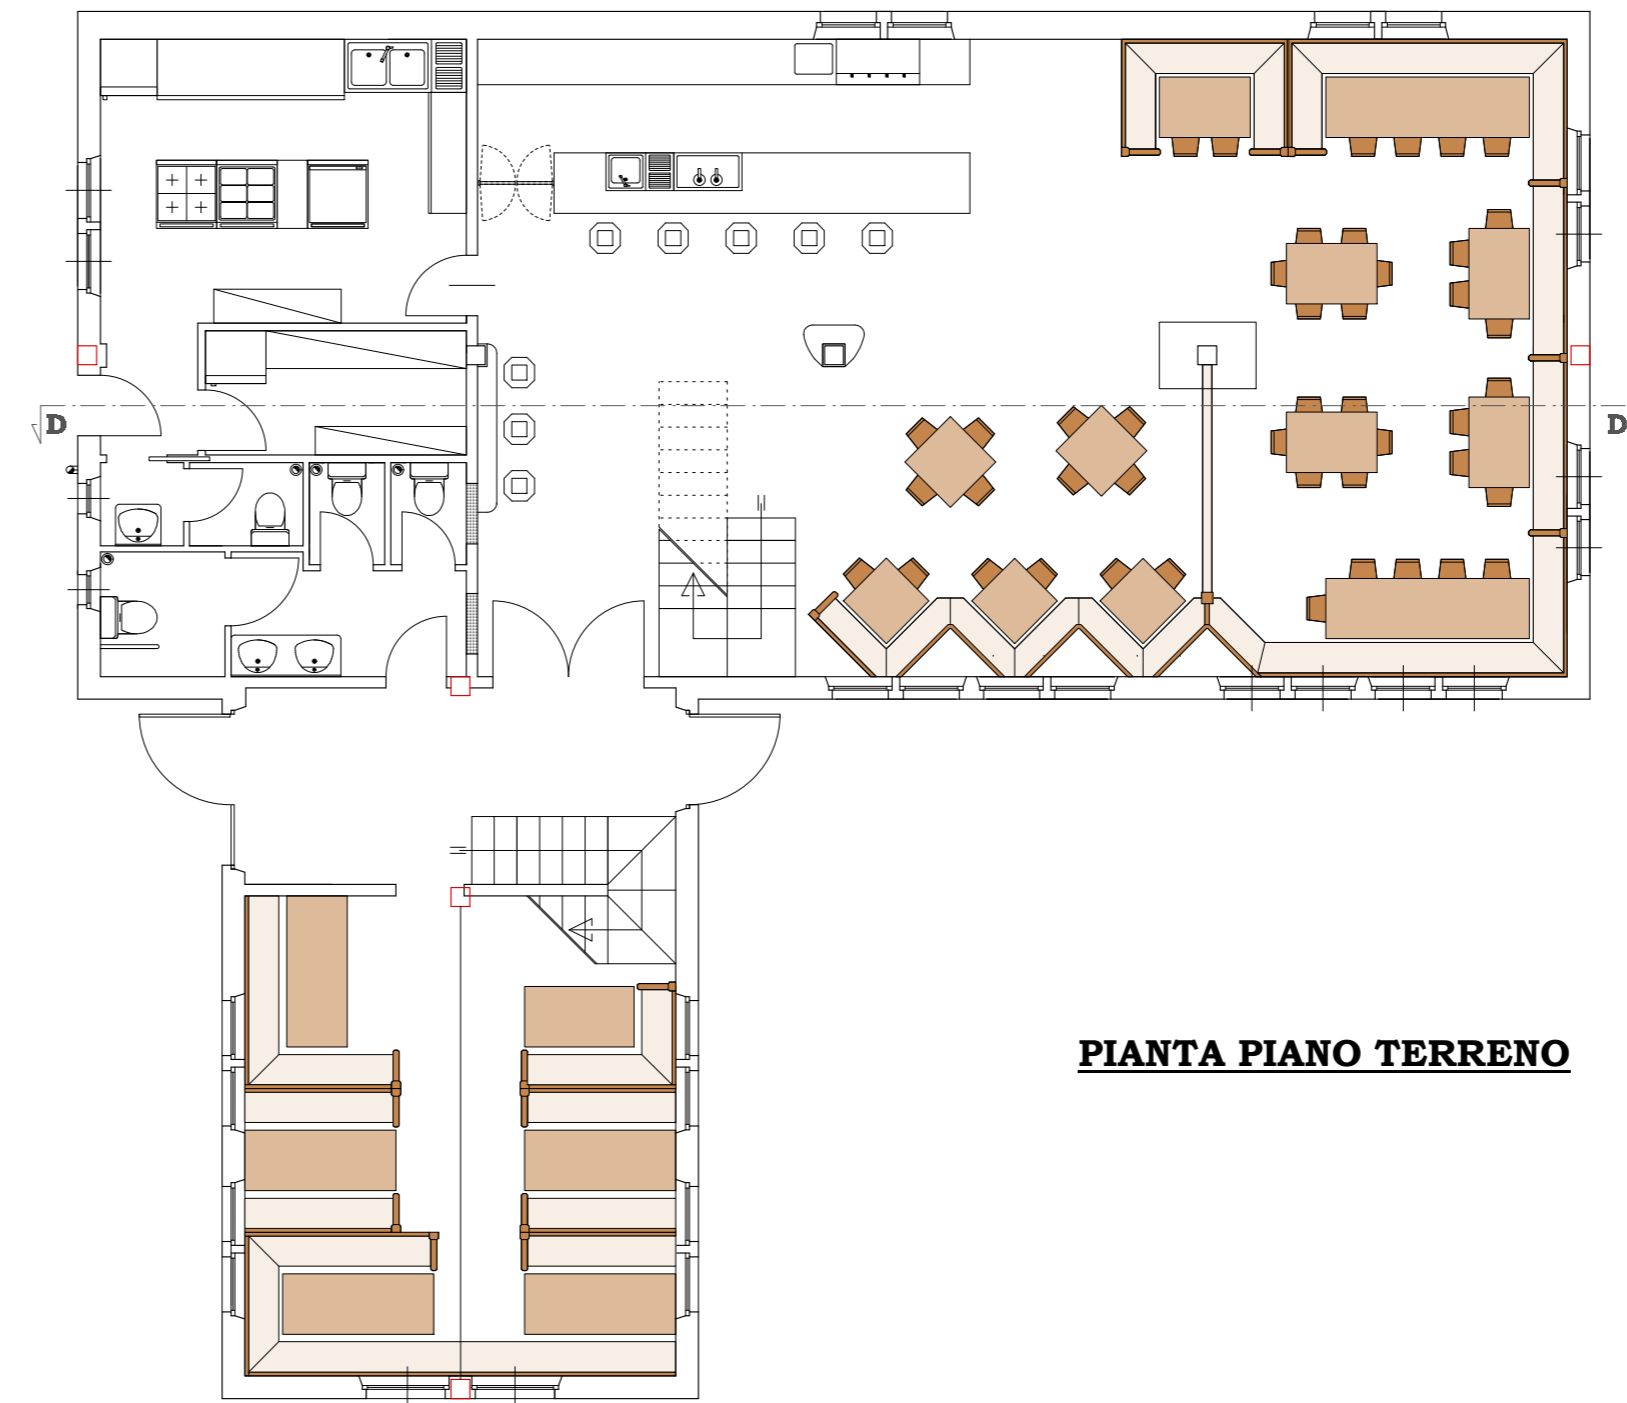

**PIANTA PIANO TERRENO**

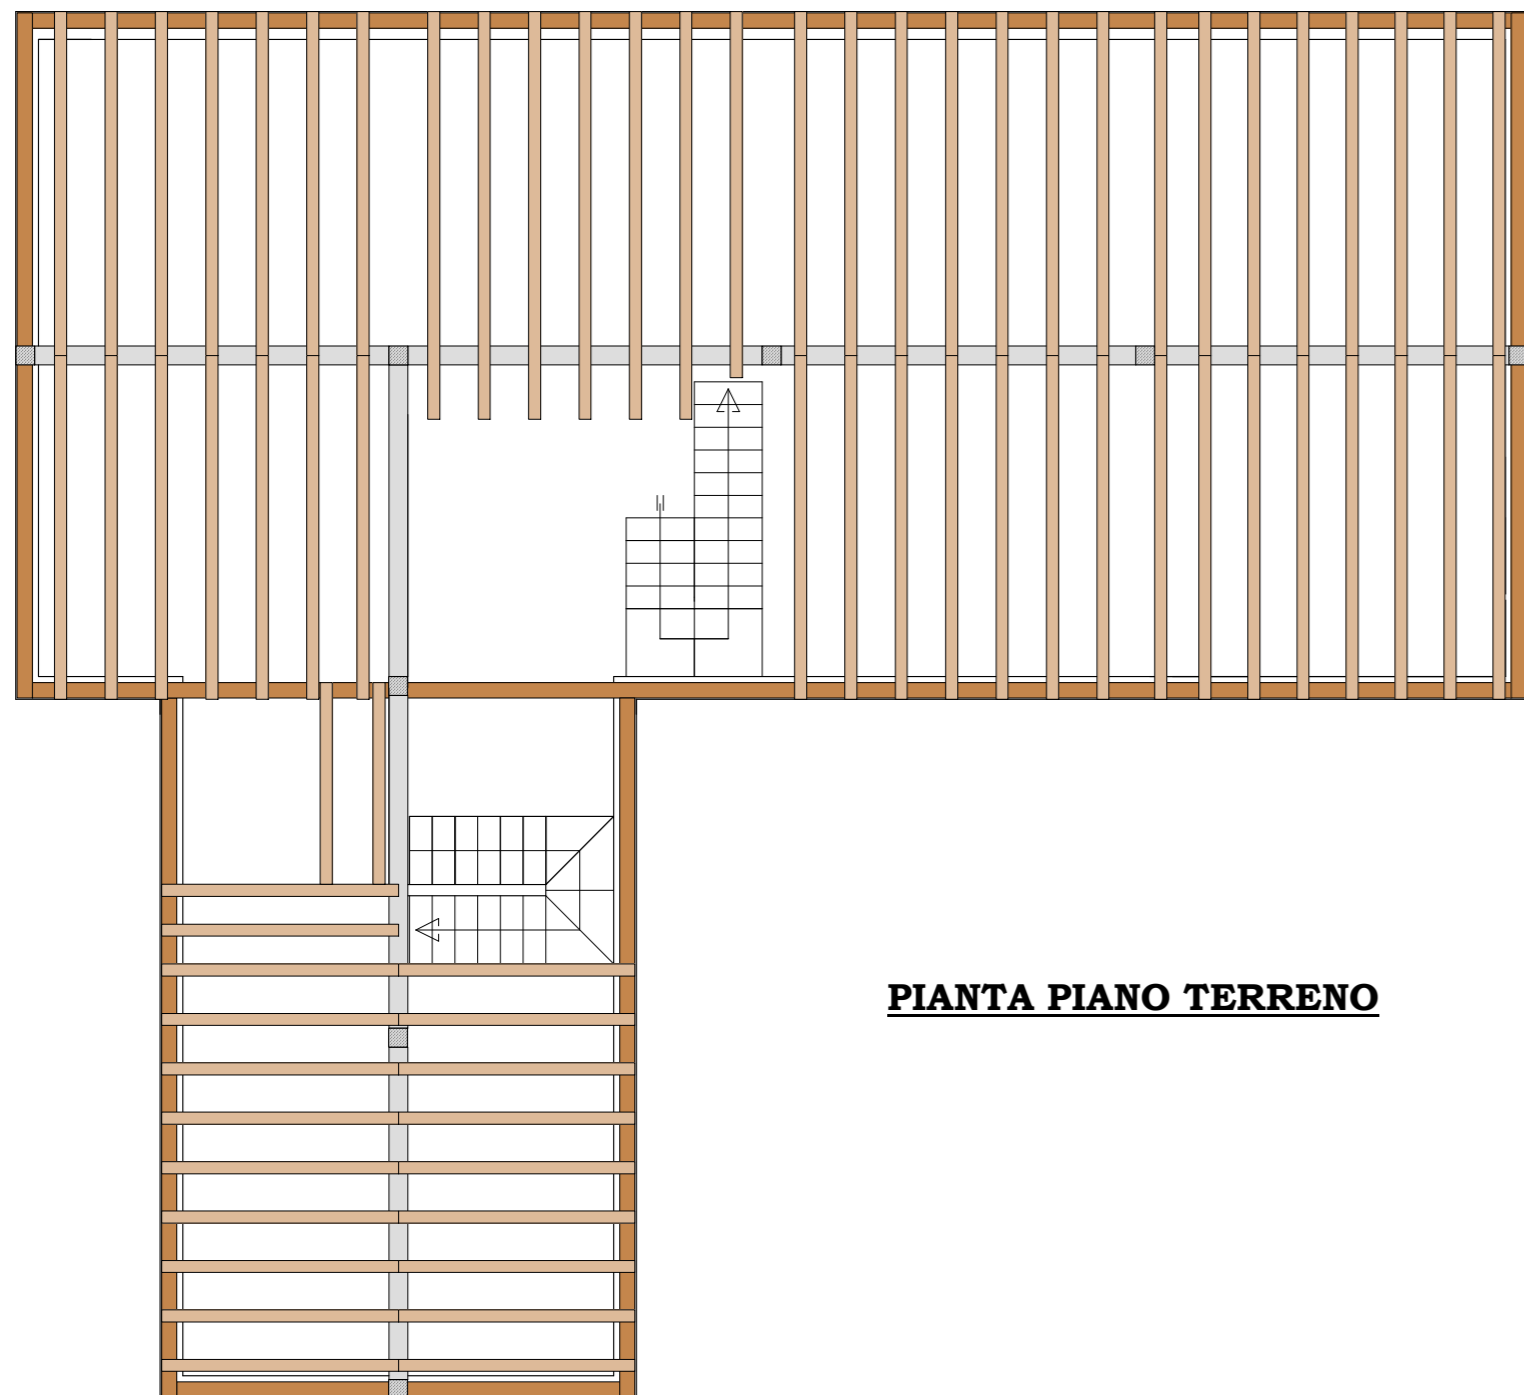

**PIANTA PIANO TERRENO**

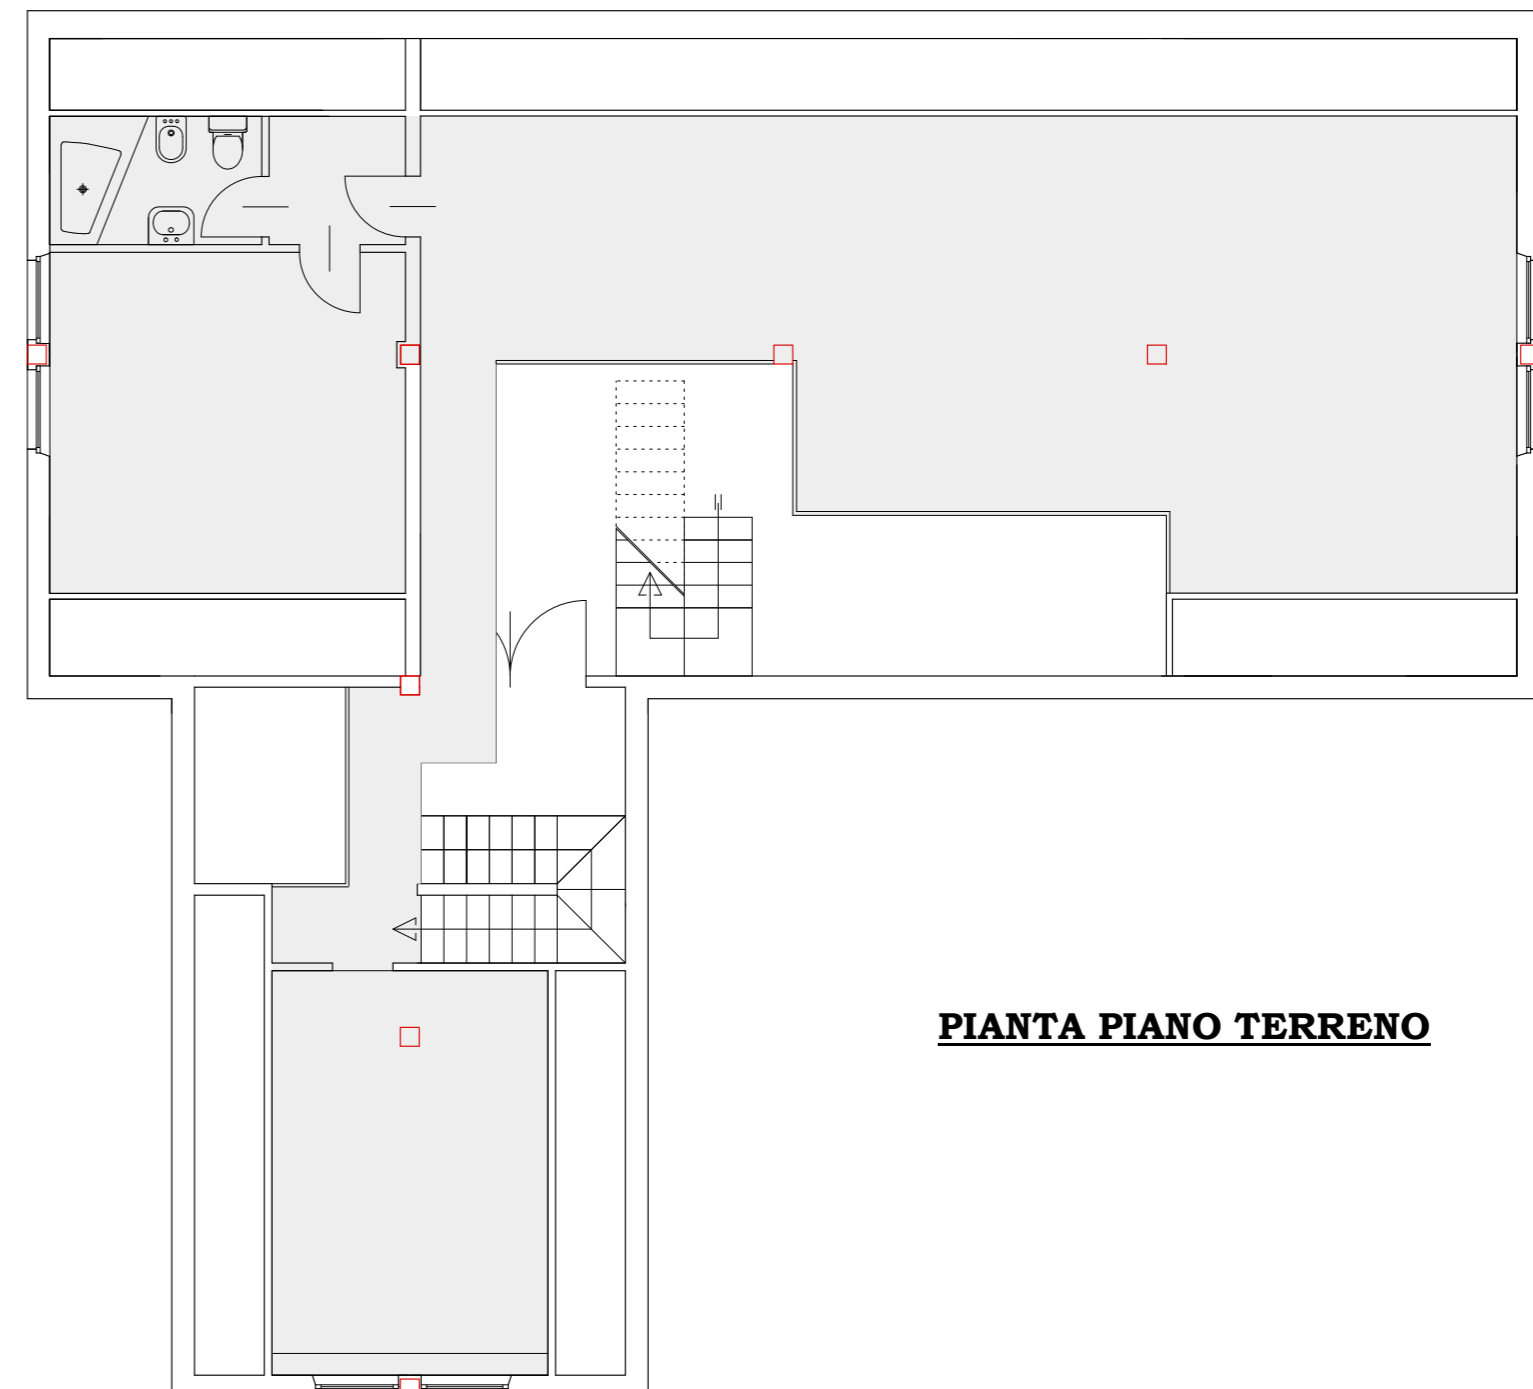

**PIANTA PIANO TERRENO**



**REGIONE AUTONOMA FRIULI VENEZIA GIULIA**

**COMUNE di COMEGLIANS**

**PROVINCIA di UDINE**



**PROGETTO**


PER LA REALIZZAZIONE DI UN EDIFICIO  
 DA ADIBIRE A LOCALE PUBBLICO - RISTORANTE  
 IN COMUNE DI COMEGLIANS - LOCALITA' "NOMPLAN"  
 SUL TERRENO IDENTIFICATO IN MAPPA AL FOGLIO 27 MAPPALE 81 N.C.T.

**TAV. 1 - PIANTE**


**Scala 1:75**

<b>Committente:</b>	<b>Geregory s.r.l.</b>		
Sede:	Treviso - Via San Vitale N° 34		
Telefono:	338-3762953		



Documento	Data	Progetto Definitivo	Tecnico/i
Versione 1	06/09/2015		Per. Ind. Paolo QUERINI

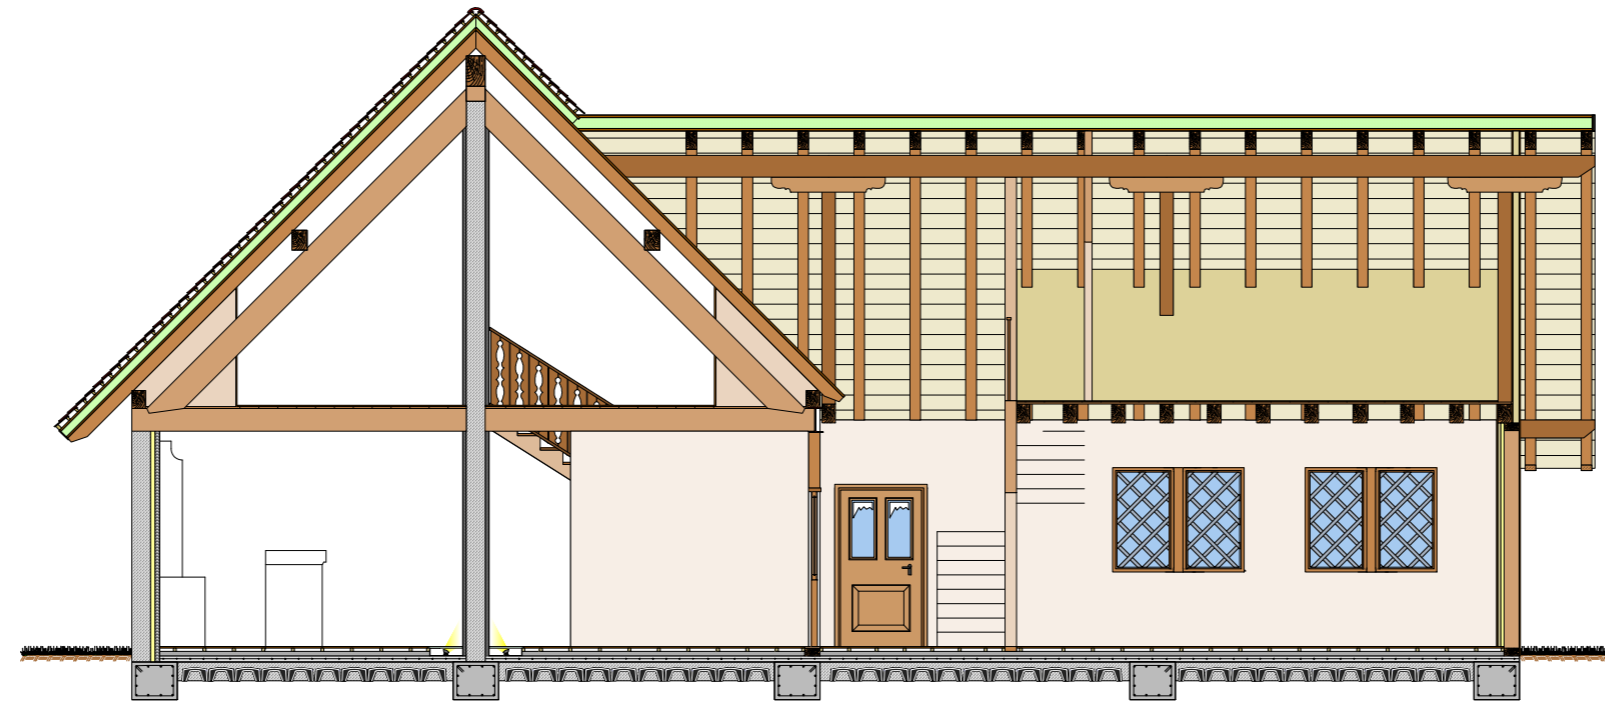


**SEZIONE C-C**

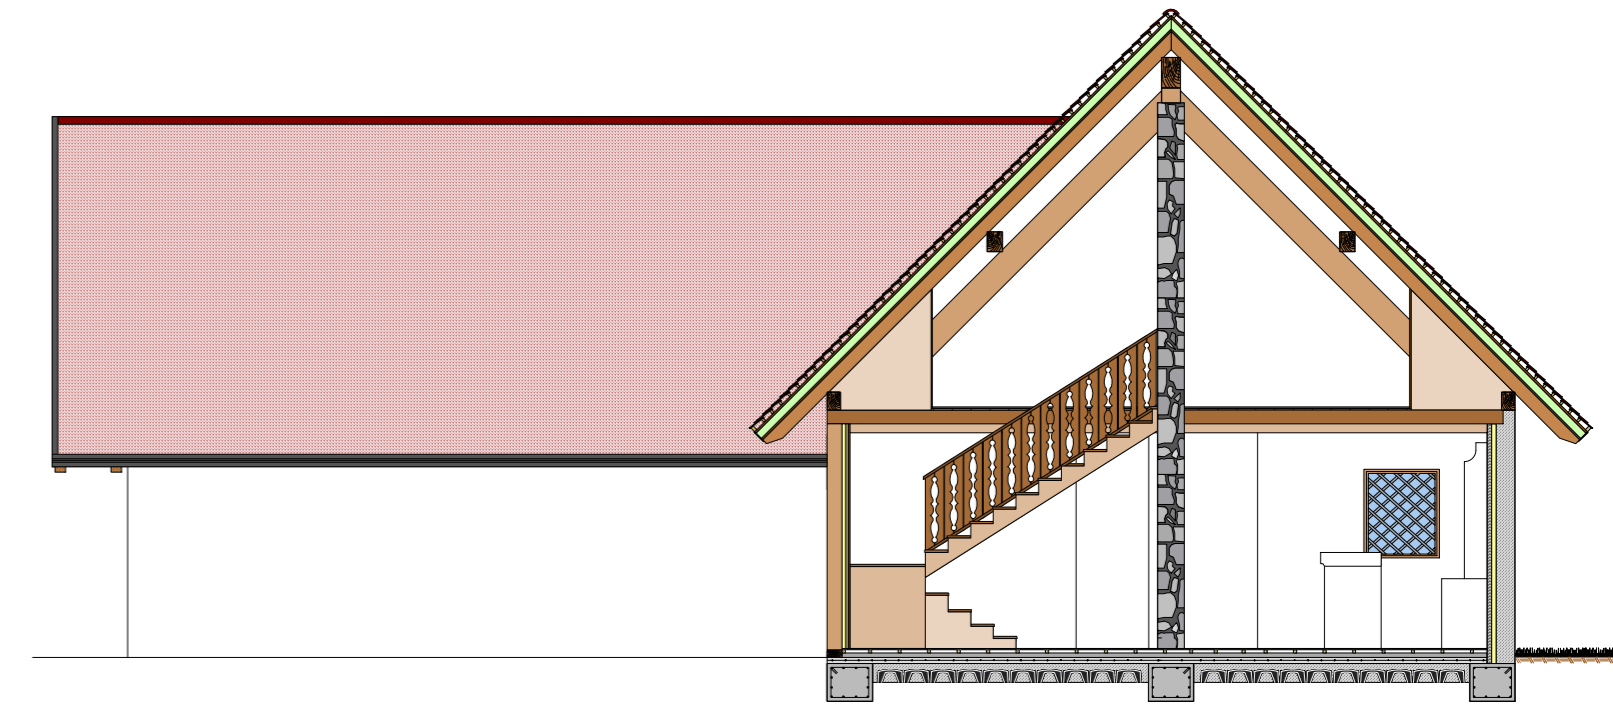

**SEZIONE E-E**

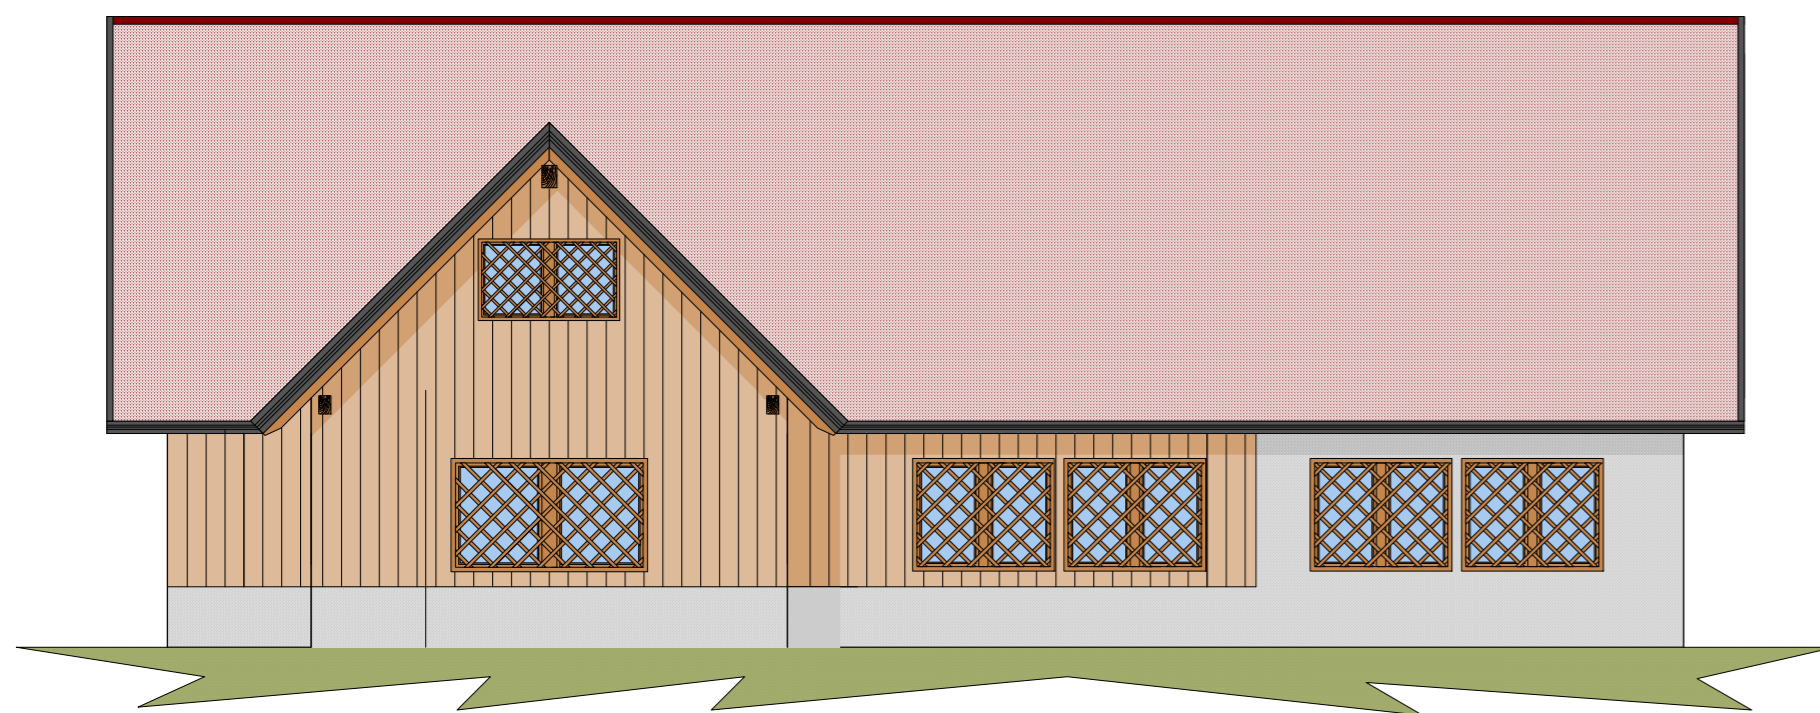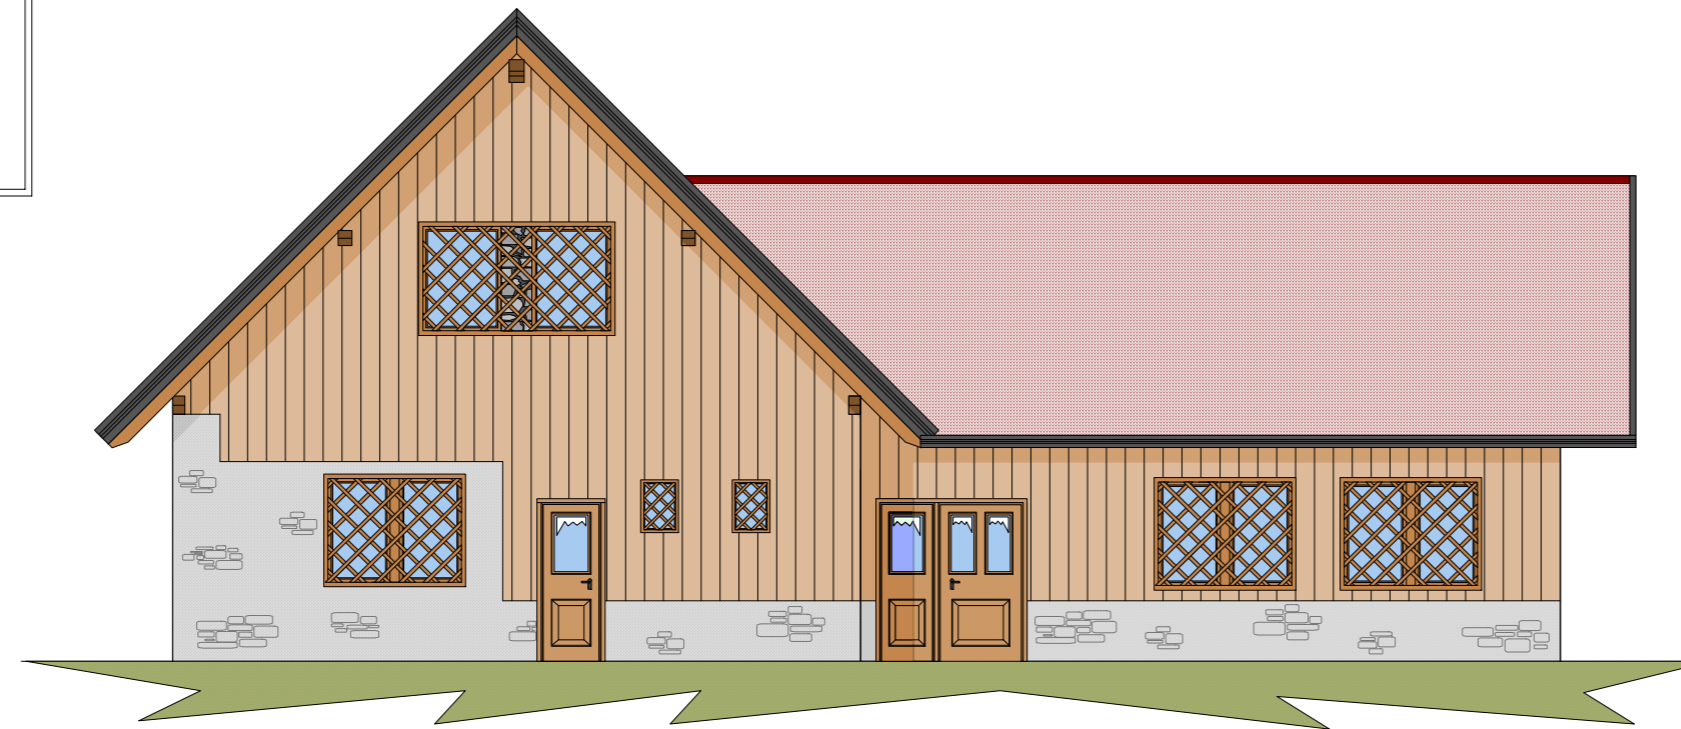

**PROSPETTO OVEST**

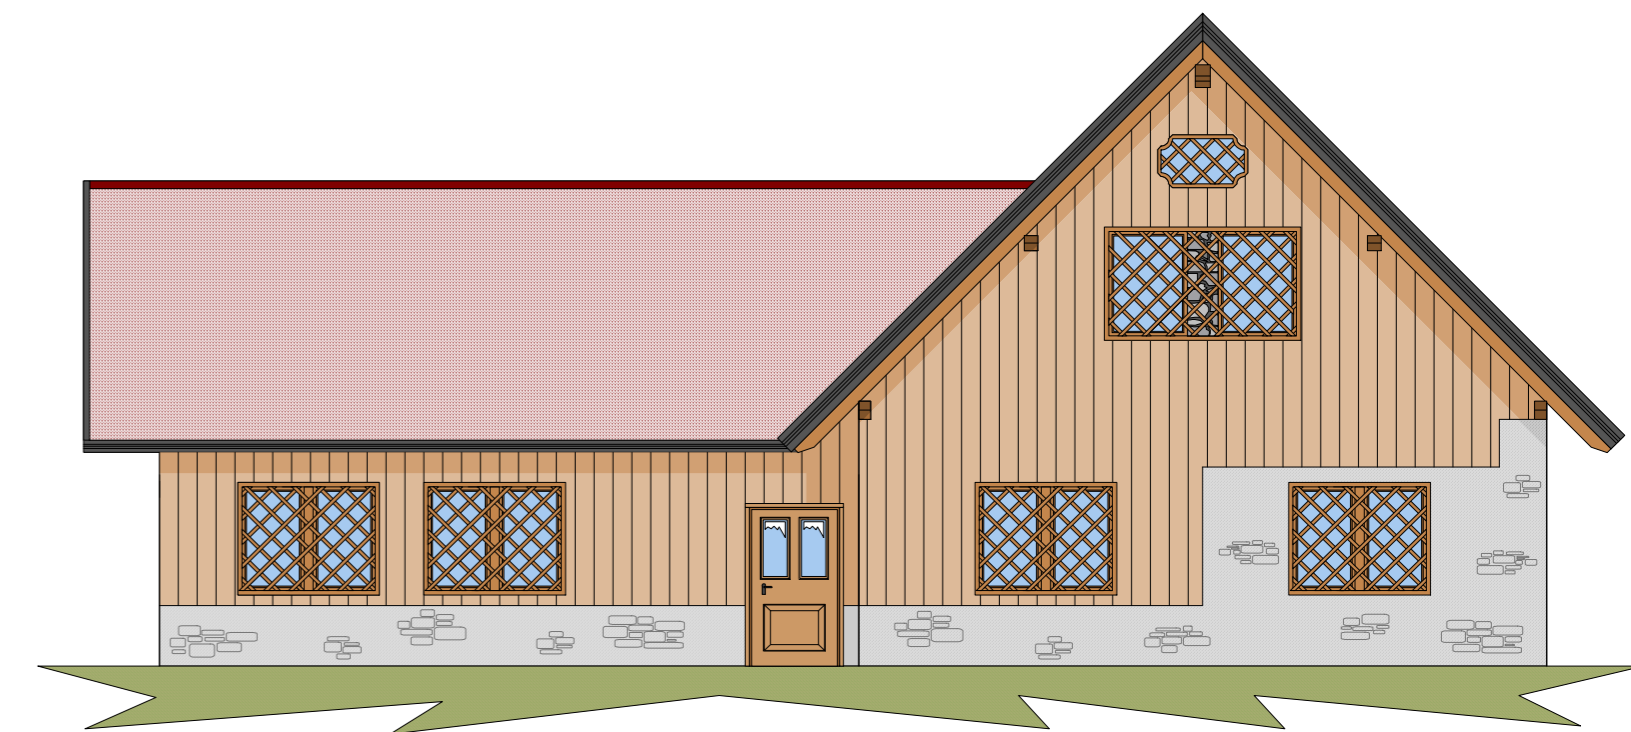

**PROSPETTO SUD**