
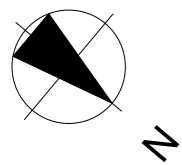
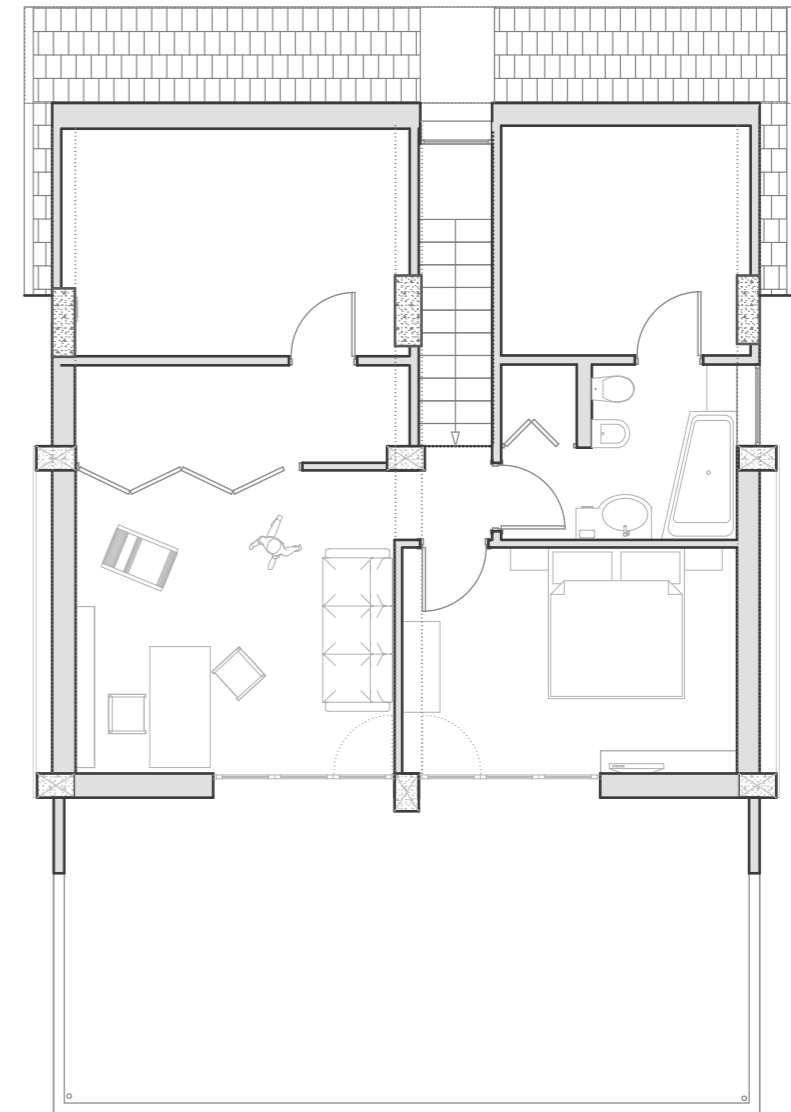


# PIANTA PIANO SECONDO

scala 1 : 100

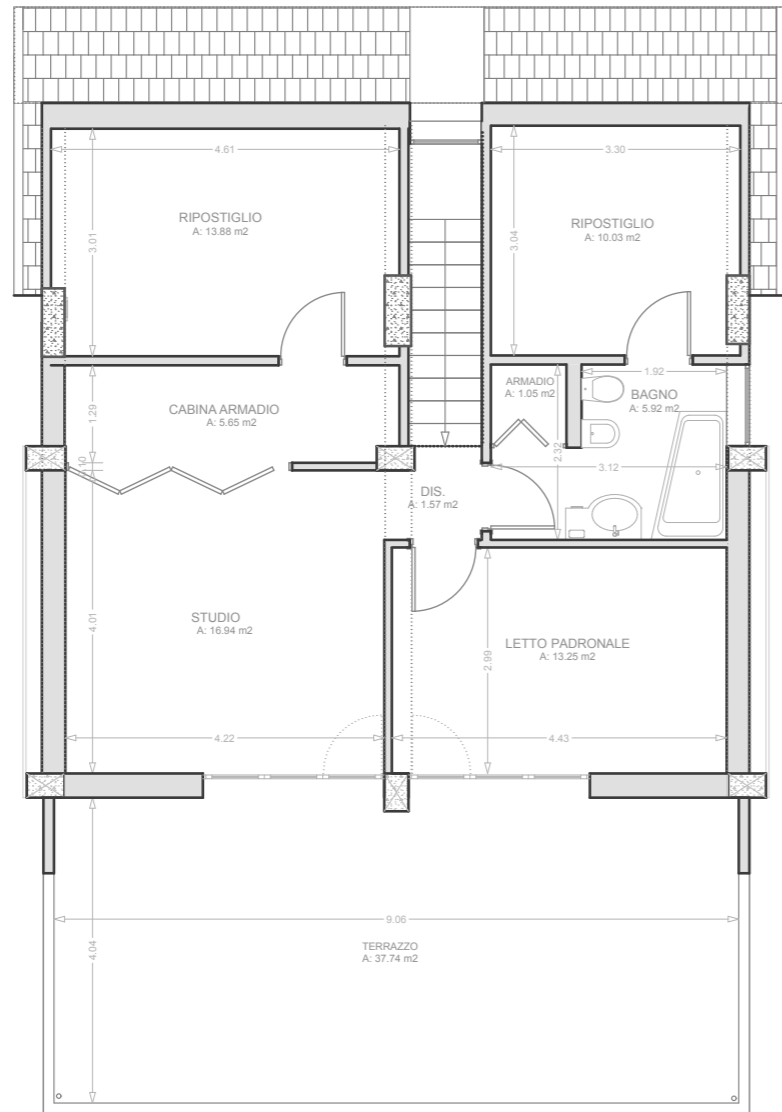

# PIANTA PIANO PRIMO

scala 1 : 100

