




Si rimanda alla fase di esecuzione per la conoscenza della tipologia di solai causa difficoltà di eseguire saggi

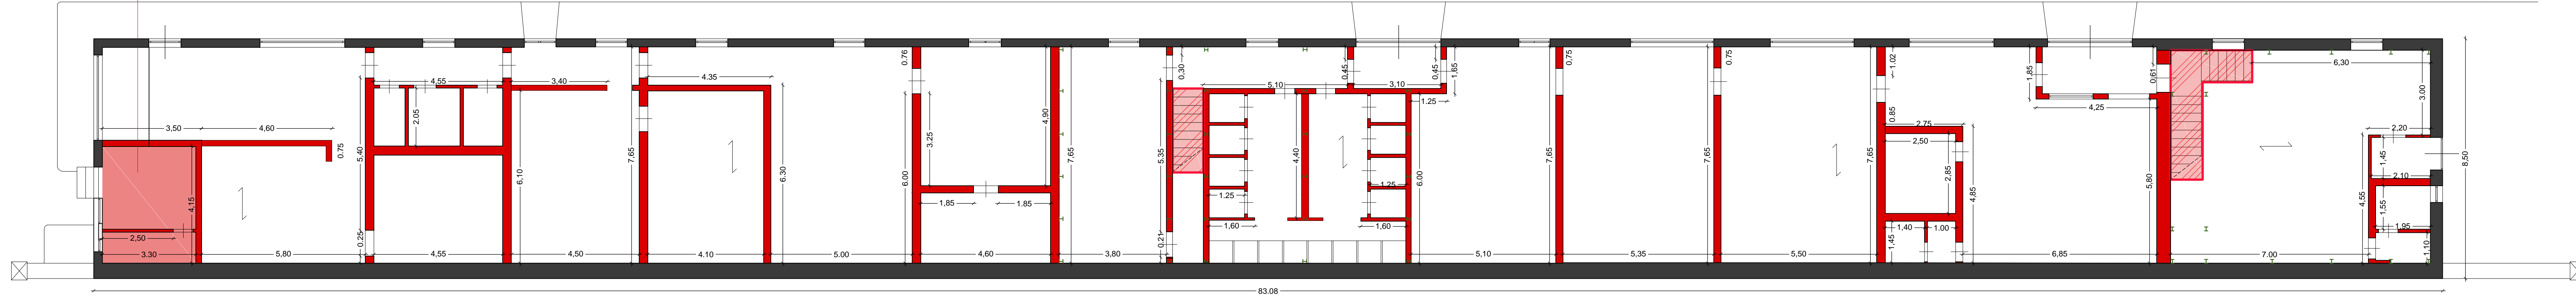


PIANTA PIANO TERRA (Demolizioni)

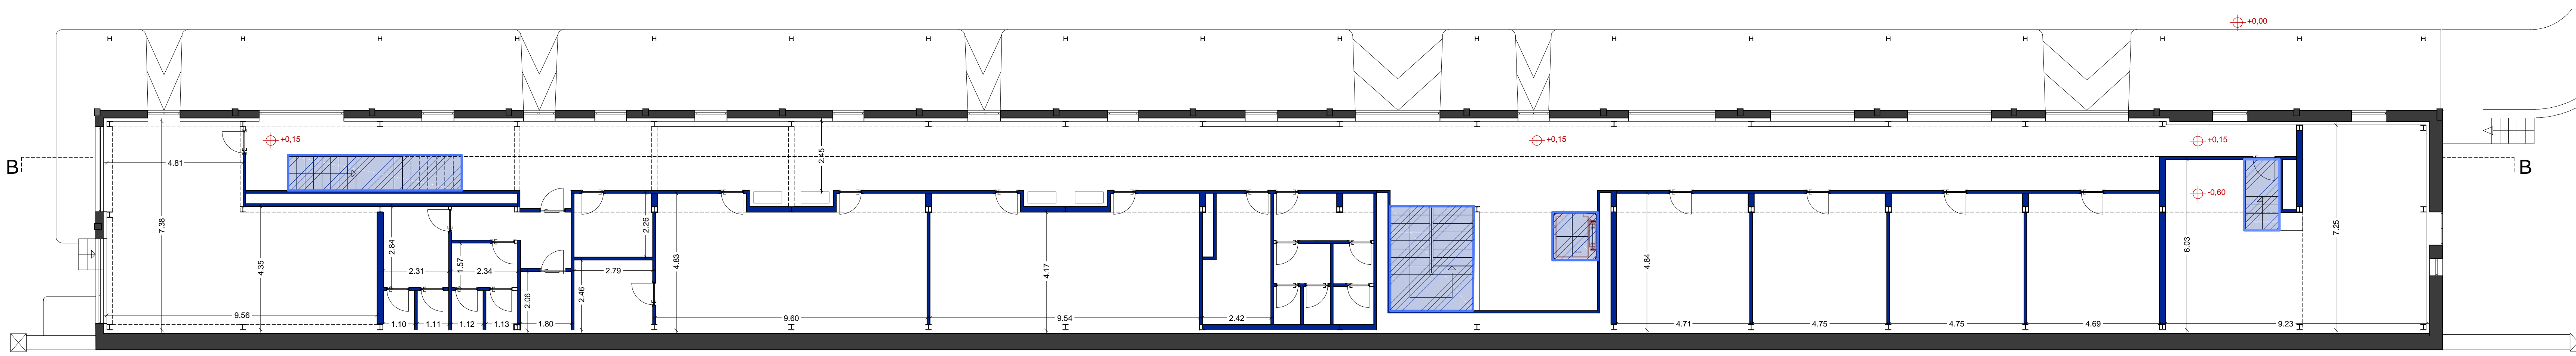


PIANTA PIANO TERRA (Ricostruzioni)

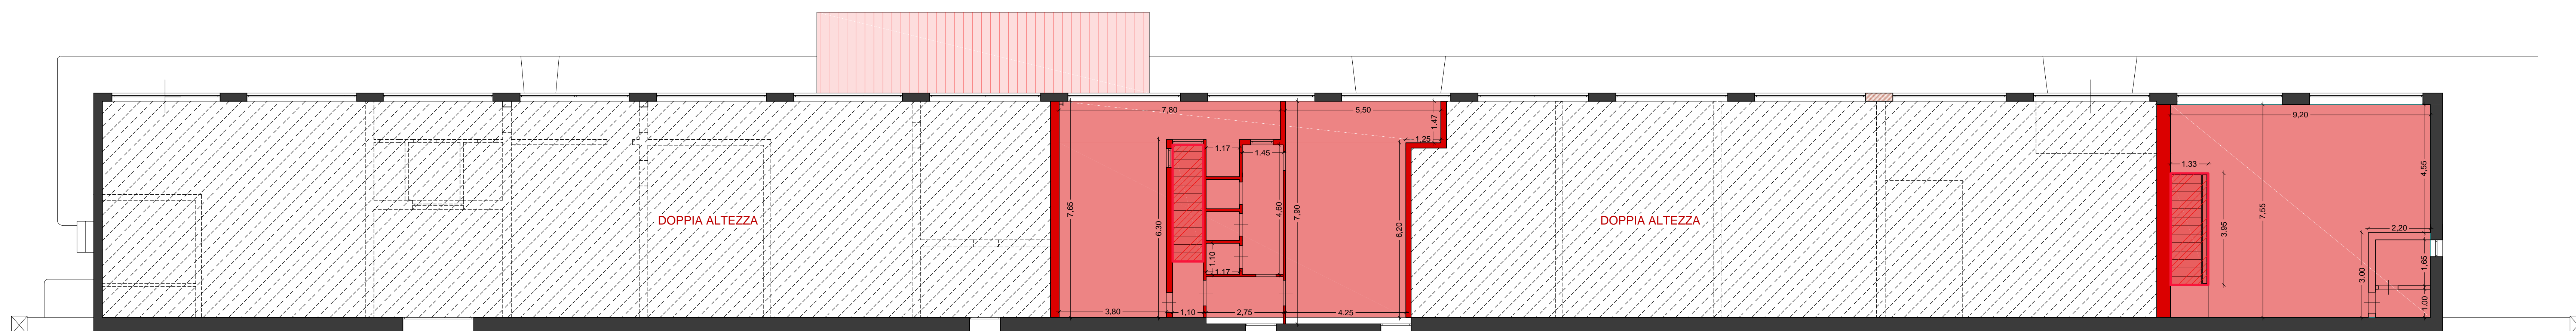


PIANTA PRIMO LIVELLO (Demolizioni)

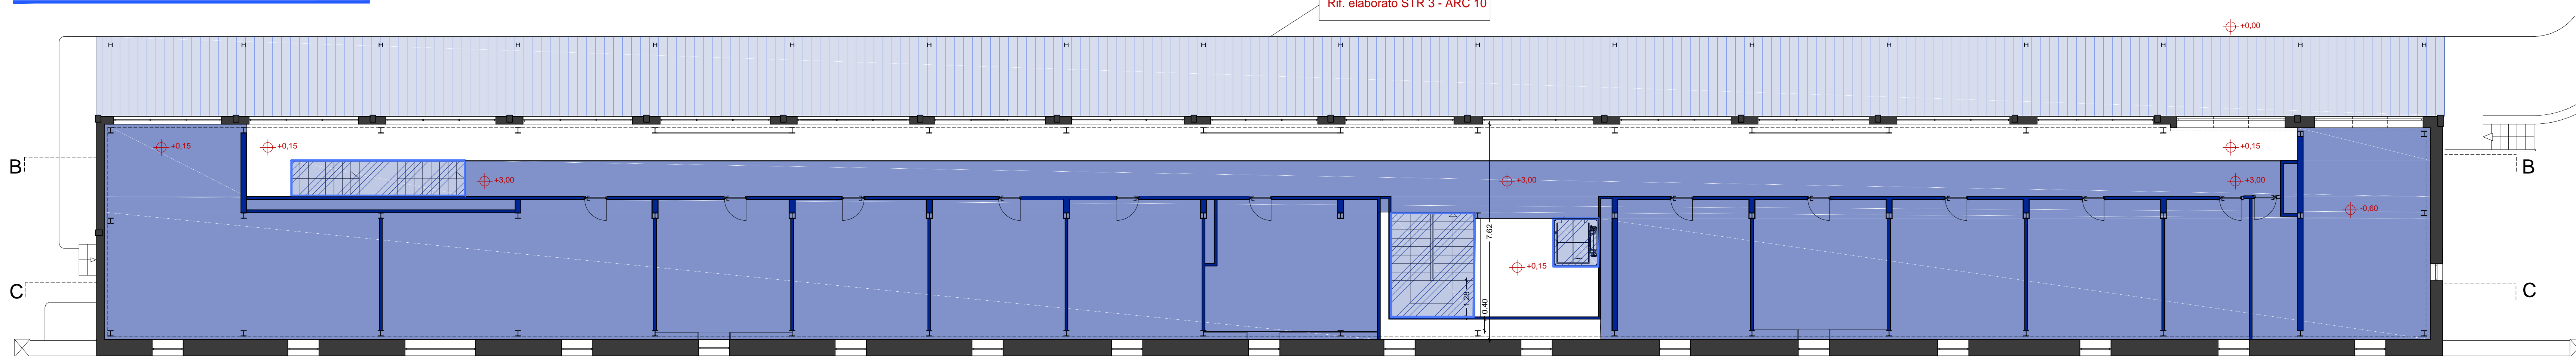

PIANTA PRIMO LIVELLO (Ricostruzioni)

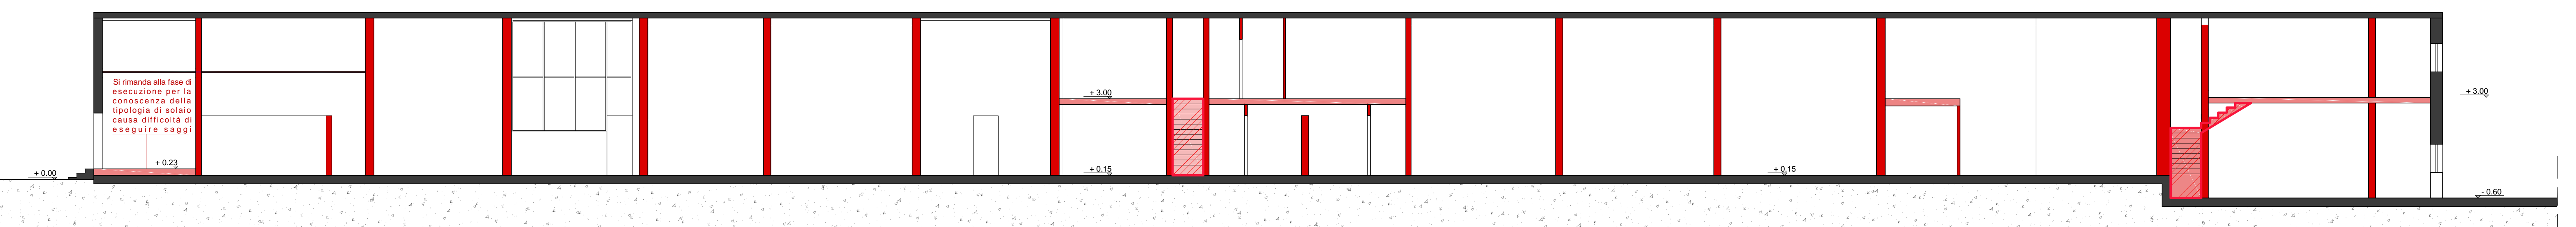


SEZIONE C-C (Demolizioni)

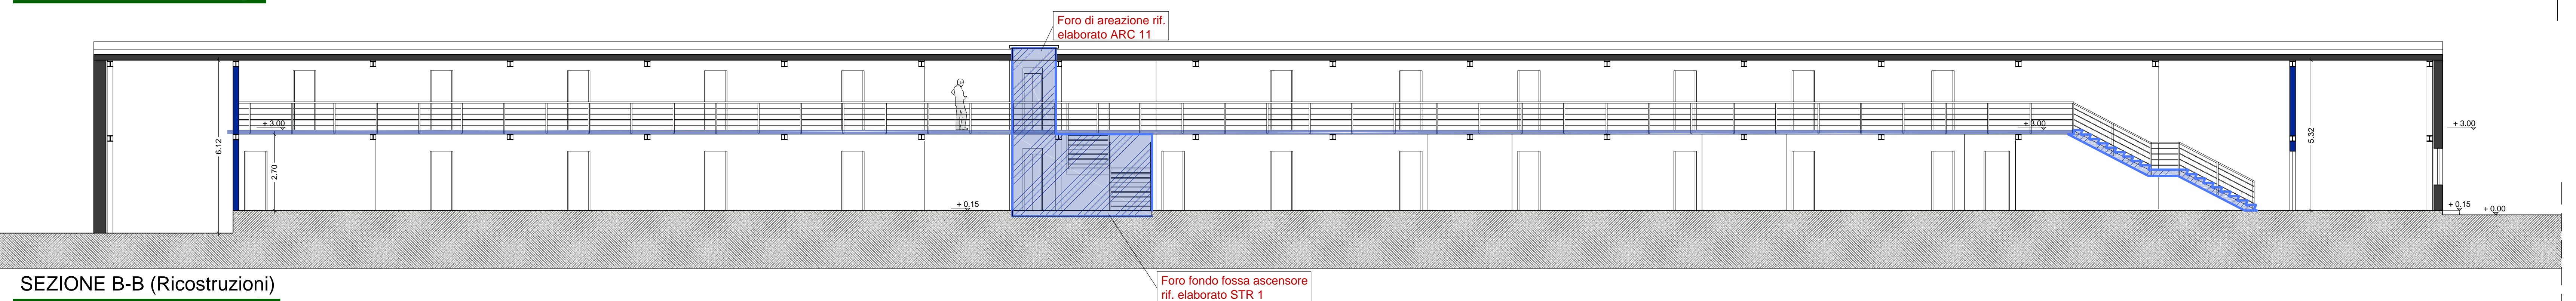

SEZIONE B-B (Ricostruzioni)

INTERVENTI DI DEMOLIZIONE E RICOSTRUZIONE						
Simbologia Demolizioni	Demolizione	Superficie	Simbologia Ricostruzioni	Ricostruzione	Materiale di intervento	Superficie
	Collegamenti verticali con parti mancanti e arretrate	10,39 mq		Collegamenti verticali	Collegamenti in acciaio	26,70 mq
	Solei insonori con parti mancanti ed arretrate arretrate	257,20 mq		Solei insonori	Solei in lamiera granata 12,5/10 mm con rete distributrice	411,40 mq
	Tramezzi con parti mancanti e arretrate arretrate	847,20 mq		Tramezzatura	Tramezzatura realizzata con blocchi in calcestruzzo (cappotto acustico) spessore 10 cm Tramezzatura realizzata con blocchi in calcestruzzo (cappotto acustico) spessore 10 cm Tramezzatura realizzata con blocchi in laterizio spessore 10 cm	684,60 mq 73,03 mq 85,14 mq
	Persele in ferro esistente	n. 1		Persele	Persele in acciaio (se strando alla base del portellone strutturale)	n. 1
	Pilastri in acciaio (si rimanda alla tavola dei particolari strutturali)	n. 44		Pilastri in acciaio	Pilastri in acciaio (se strando alla base del portellone strutturale)	n. 53

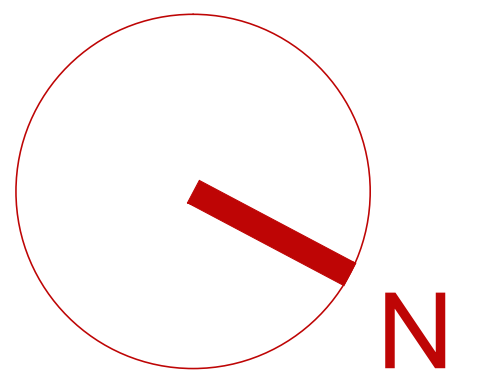

AMMINISTRAZIONE AGGIUDICATRICE
CITTÀ DI TORRE DEL GRECO
(Provincia di Napoli)
VIII SETTORE
UFFICIO PIU EUROPA

Progettazione esecutiva ed esecuzione dei lavori necessari per la realizzazione dell'intervento 04 del Programma PIU Europa per la Città di Torre del Greco
P.I.A. FESR Campania 2007/13 Area 6.10.01.01.4.1

"Incubatore per la valorizzazione delle attività artigianali tradizionali locali"
CIG: 57419284E1 CUP: J57J12000090000

"Cittadella del Mare"
PROGETTO ESECUTIVO
INTERVENTO 04 - INCUBATORE PER LA VALORIZZAZIONE DELLE ATTIVITÀ ARTIGIANALI TRADIZIONALI LOCALI
RECUPERO E RIFUNZIONALIZZAZIONE COMPLESSO EX "NOLLA MEDICINALI MANZONI"

DATA: APRILE 2015 SCALA: 1:100 N° DI ELABORATO: **ARC 6**

INTERVENTI DELLE DEMOLIZIONI E DELLE RICOSTRUZIONI

CONSORZIO EDILI ARTIGIANI RAVENNA
Via Crisp. Crisp.
Via Valle Bartina, 13/c
48100 Fornace Zappalini (RA)
Tel. 0544 500000
Fax 0544 500000
cear@ciarra.it
www.cearra.it

PROGETTISTI:
arch. Fabio Di Falco
arch. Chiara Pezzano

ELABORATO	VERIFICATO	APPROVATO	DATA	REV.	DESCRIZIONE
ARC 6	CP	FSF	APRILE 2015	00	PRIMA EMISSIONE