

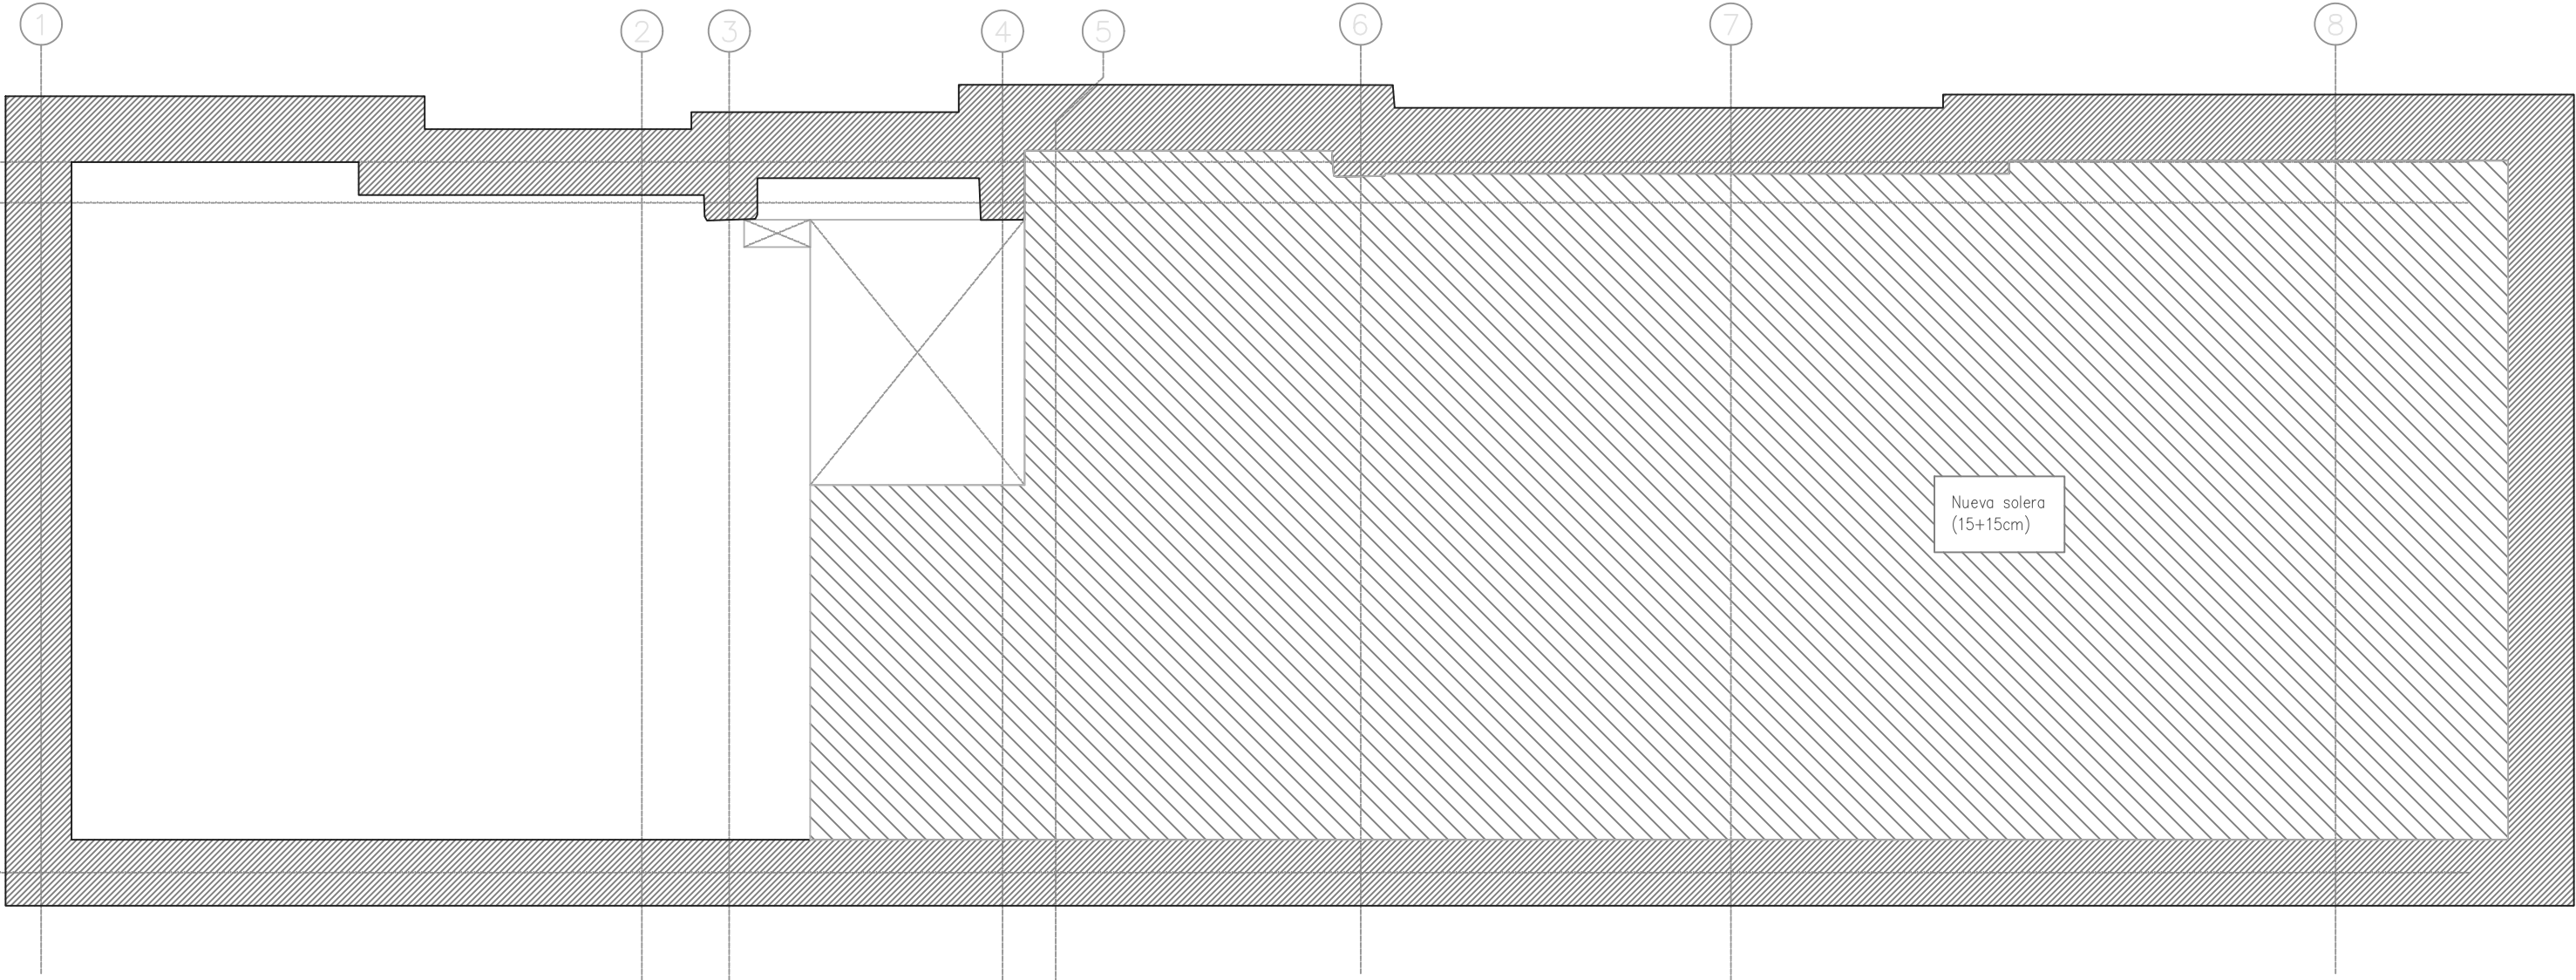


SOLERA PLANTA SÓTANO

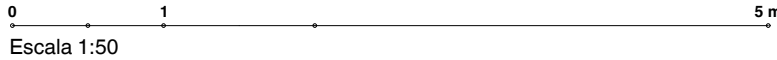


TECHO PLANTA SÓTANO

0 1 5 m
Escala 1:50

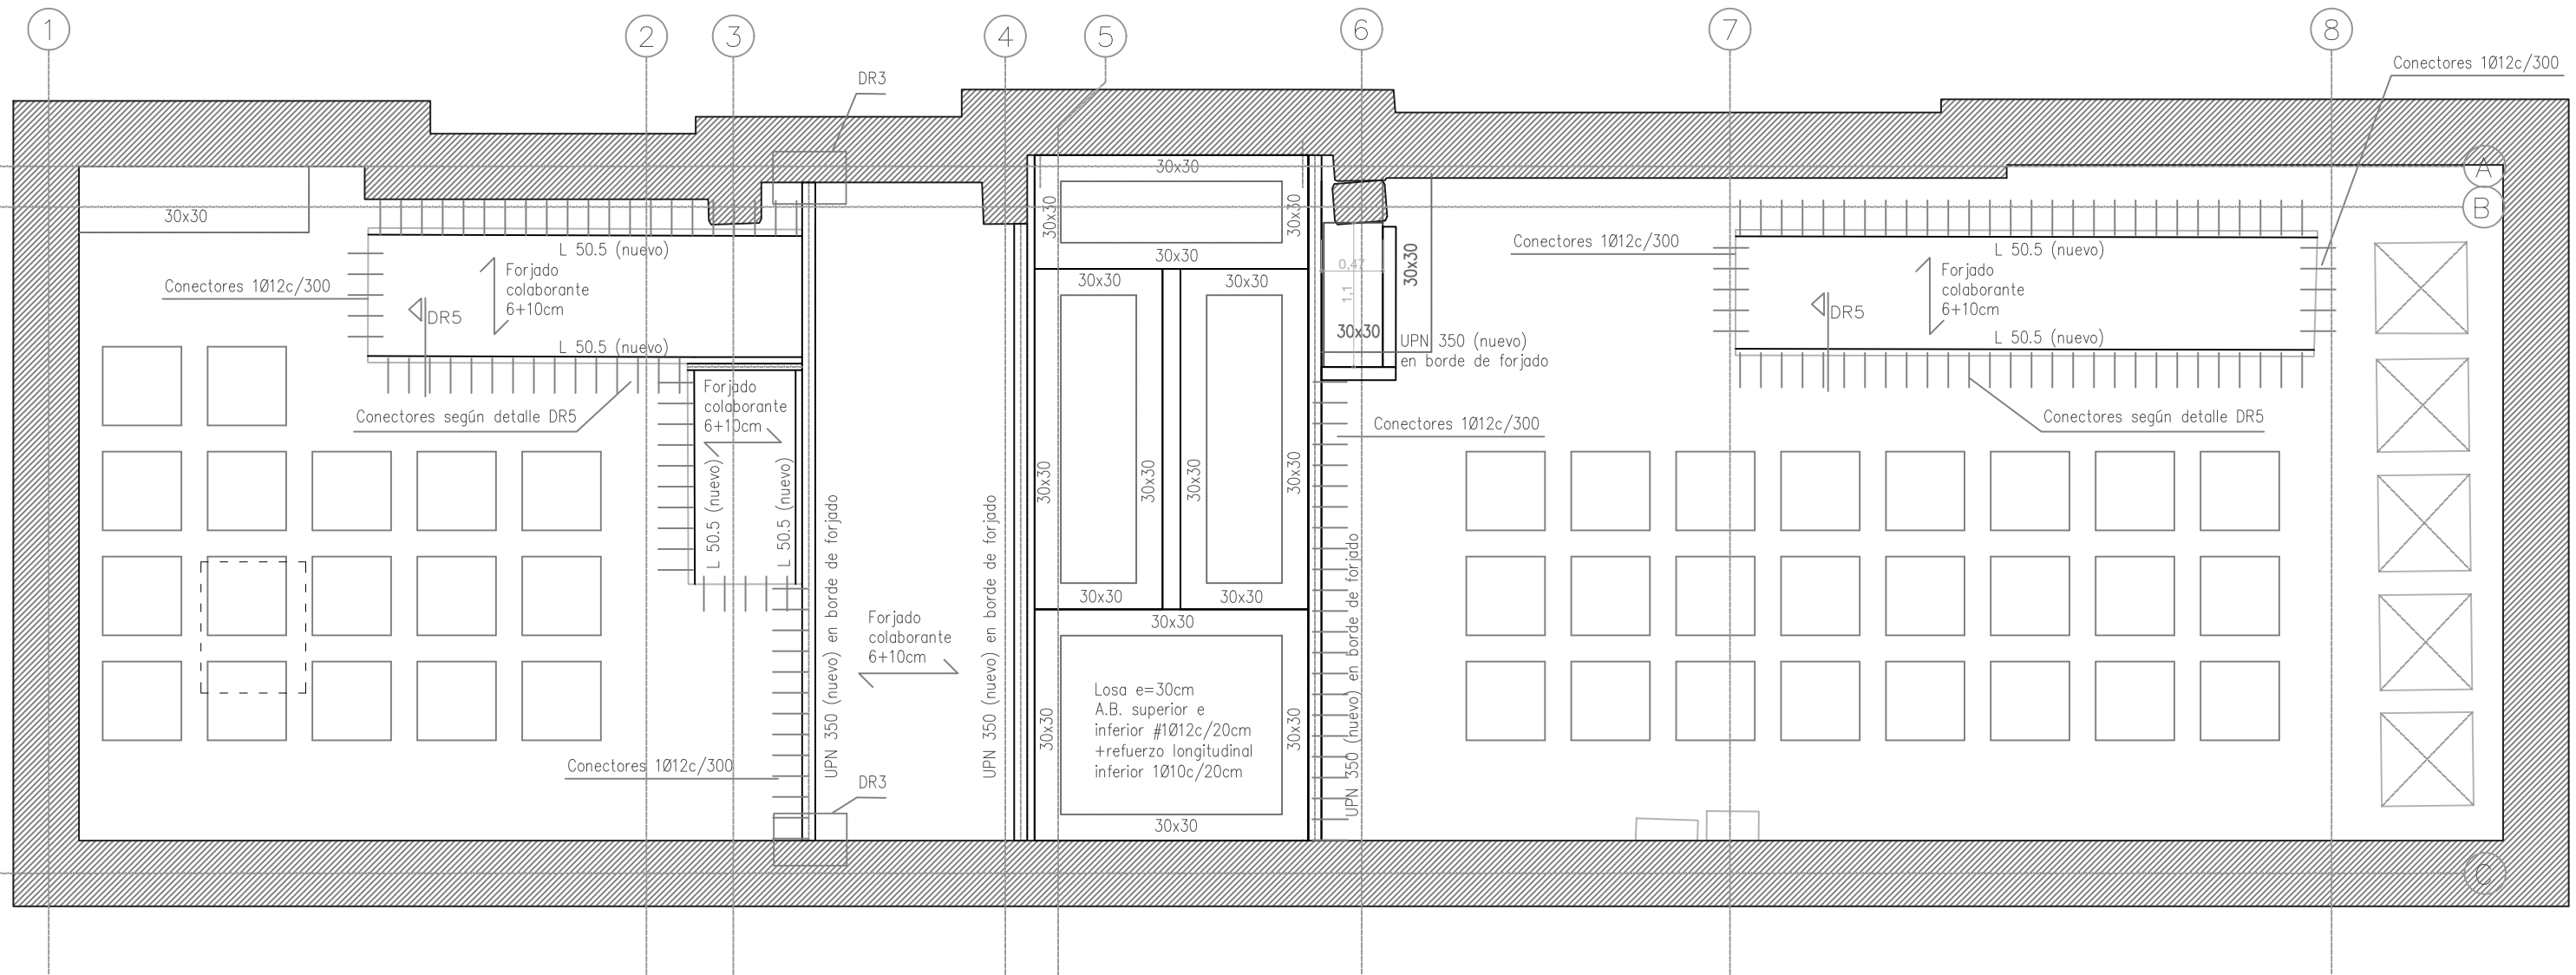


TECHO PLANTA BAJA

0 1 5 m
Escala 1:50

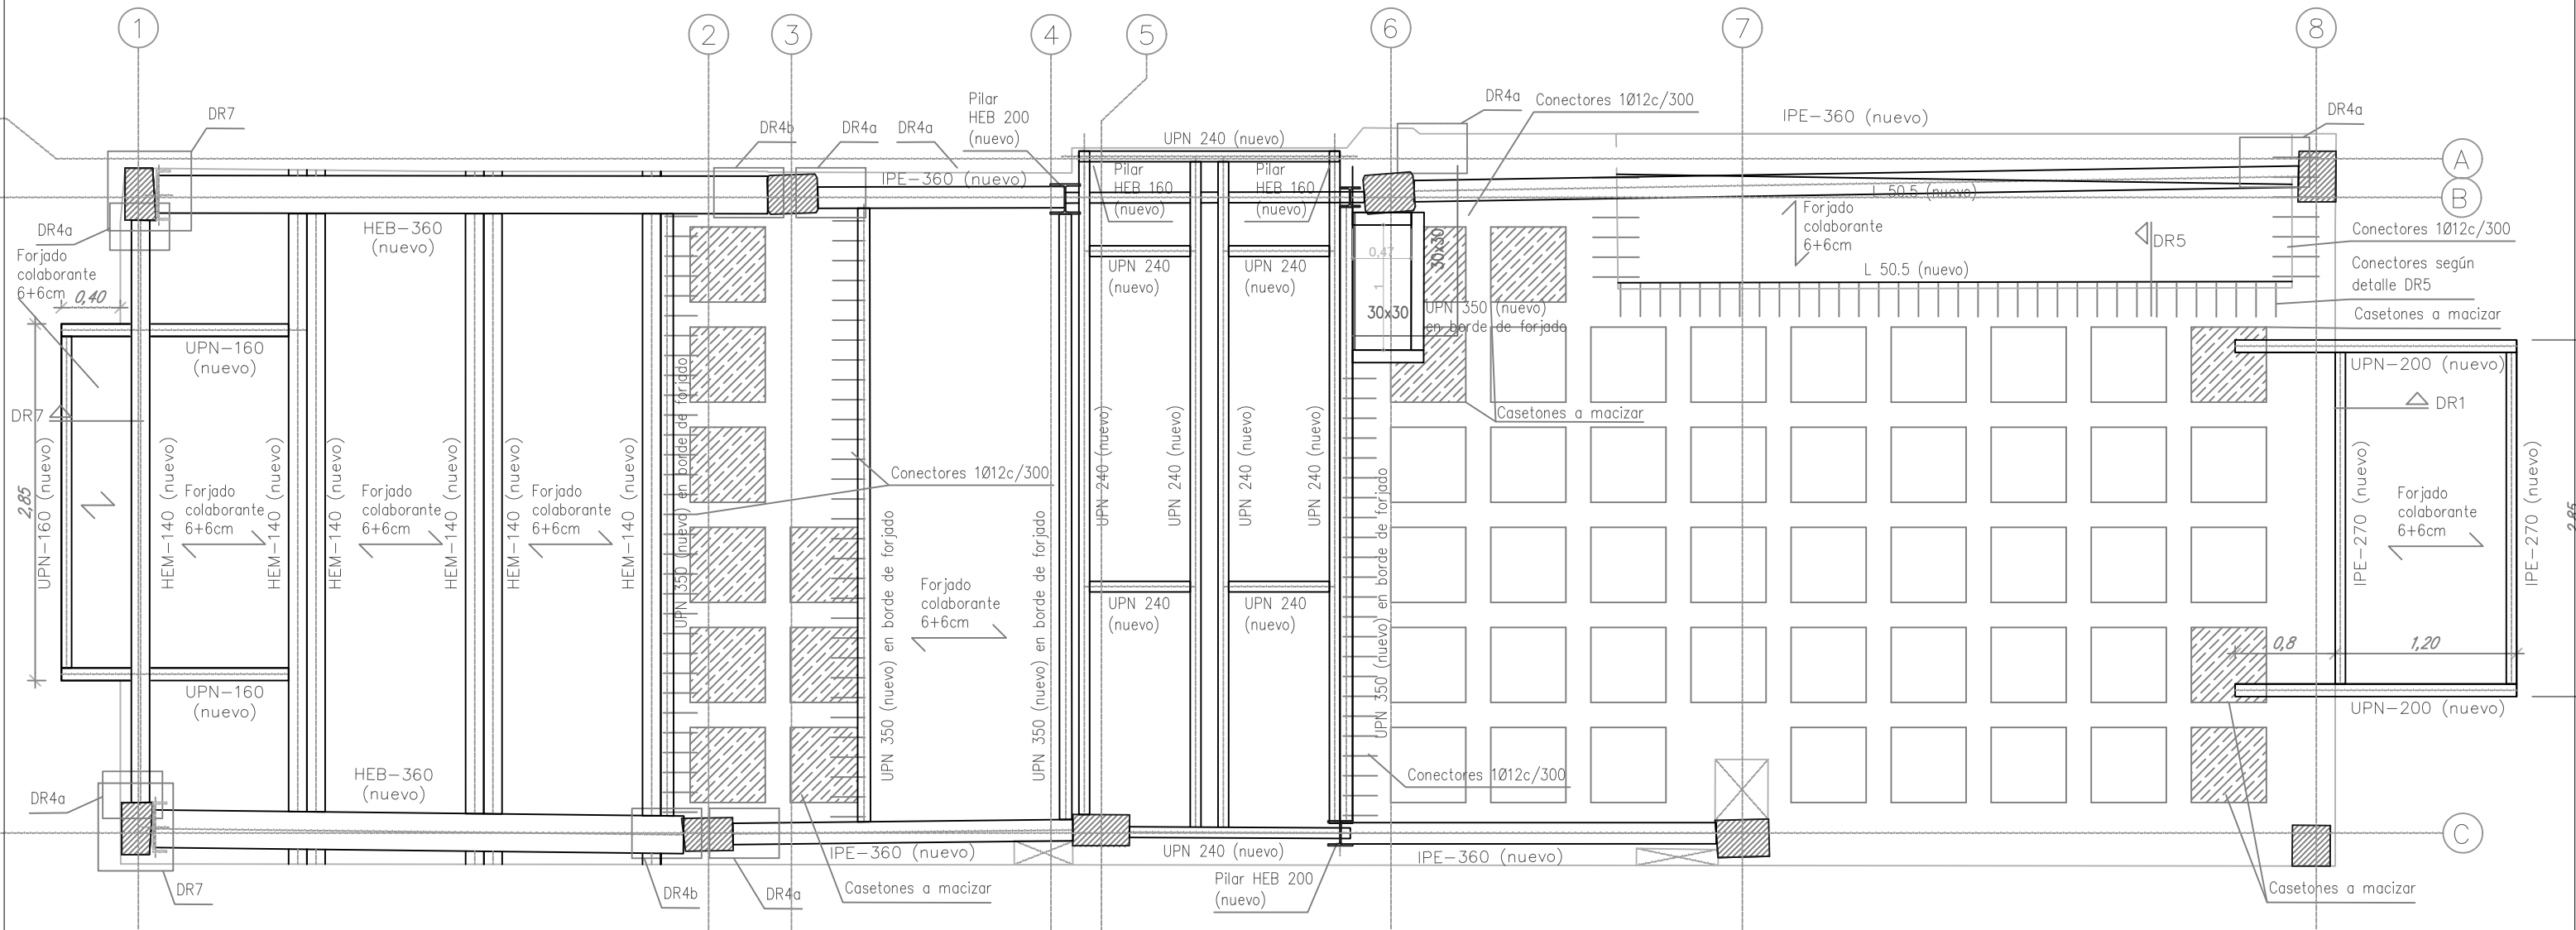


TECHO PLANTA PRIMERA

0 1 5 m
Escala 1:50

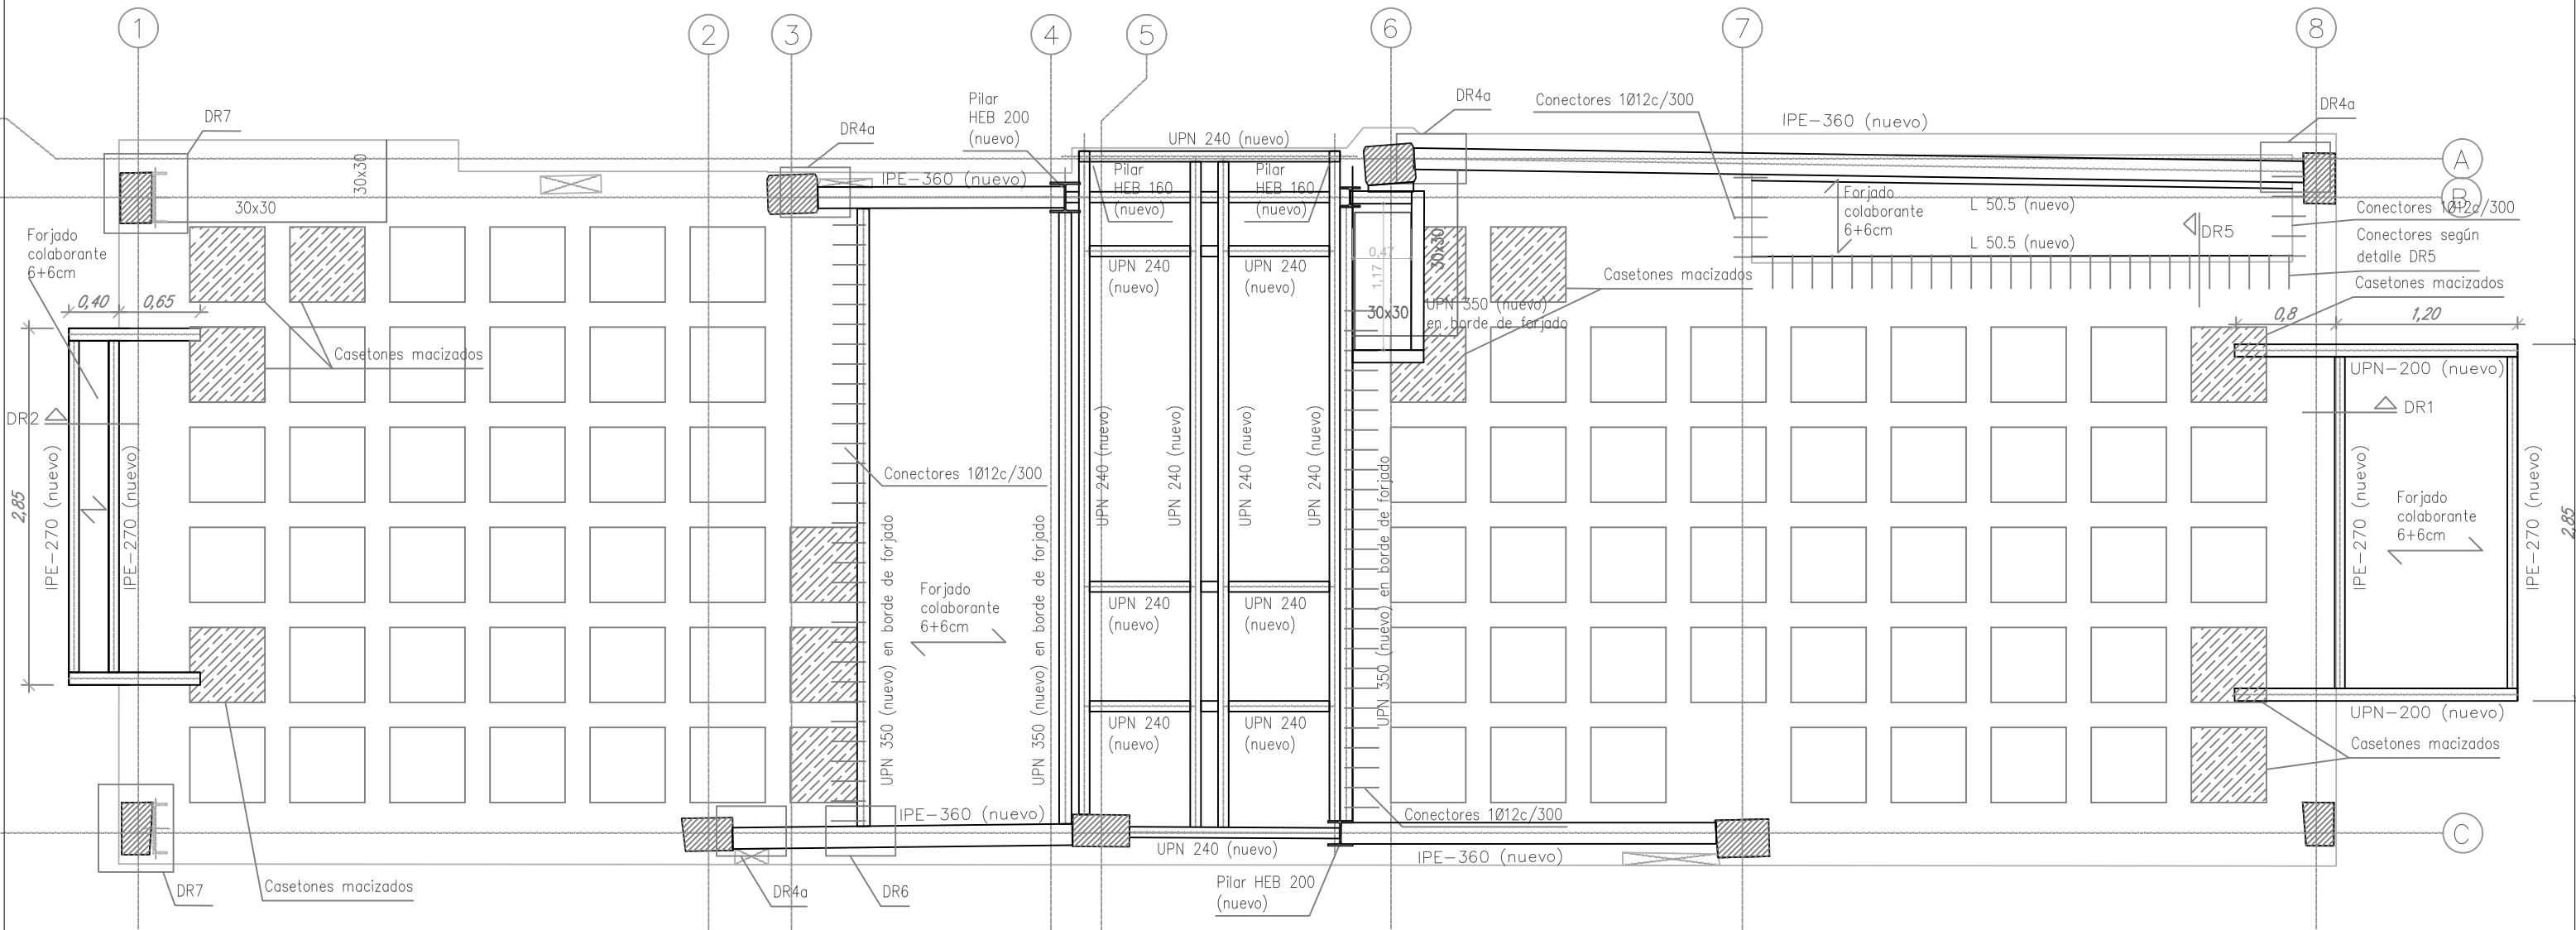

TECHO PLANTA SEGUNDA

0 1 5 m
Escala 1:50

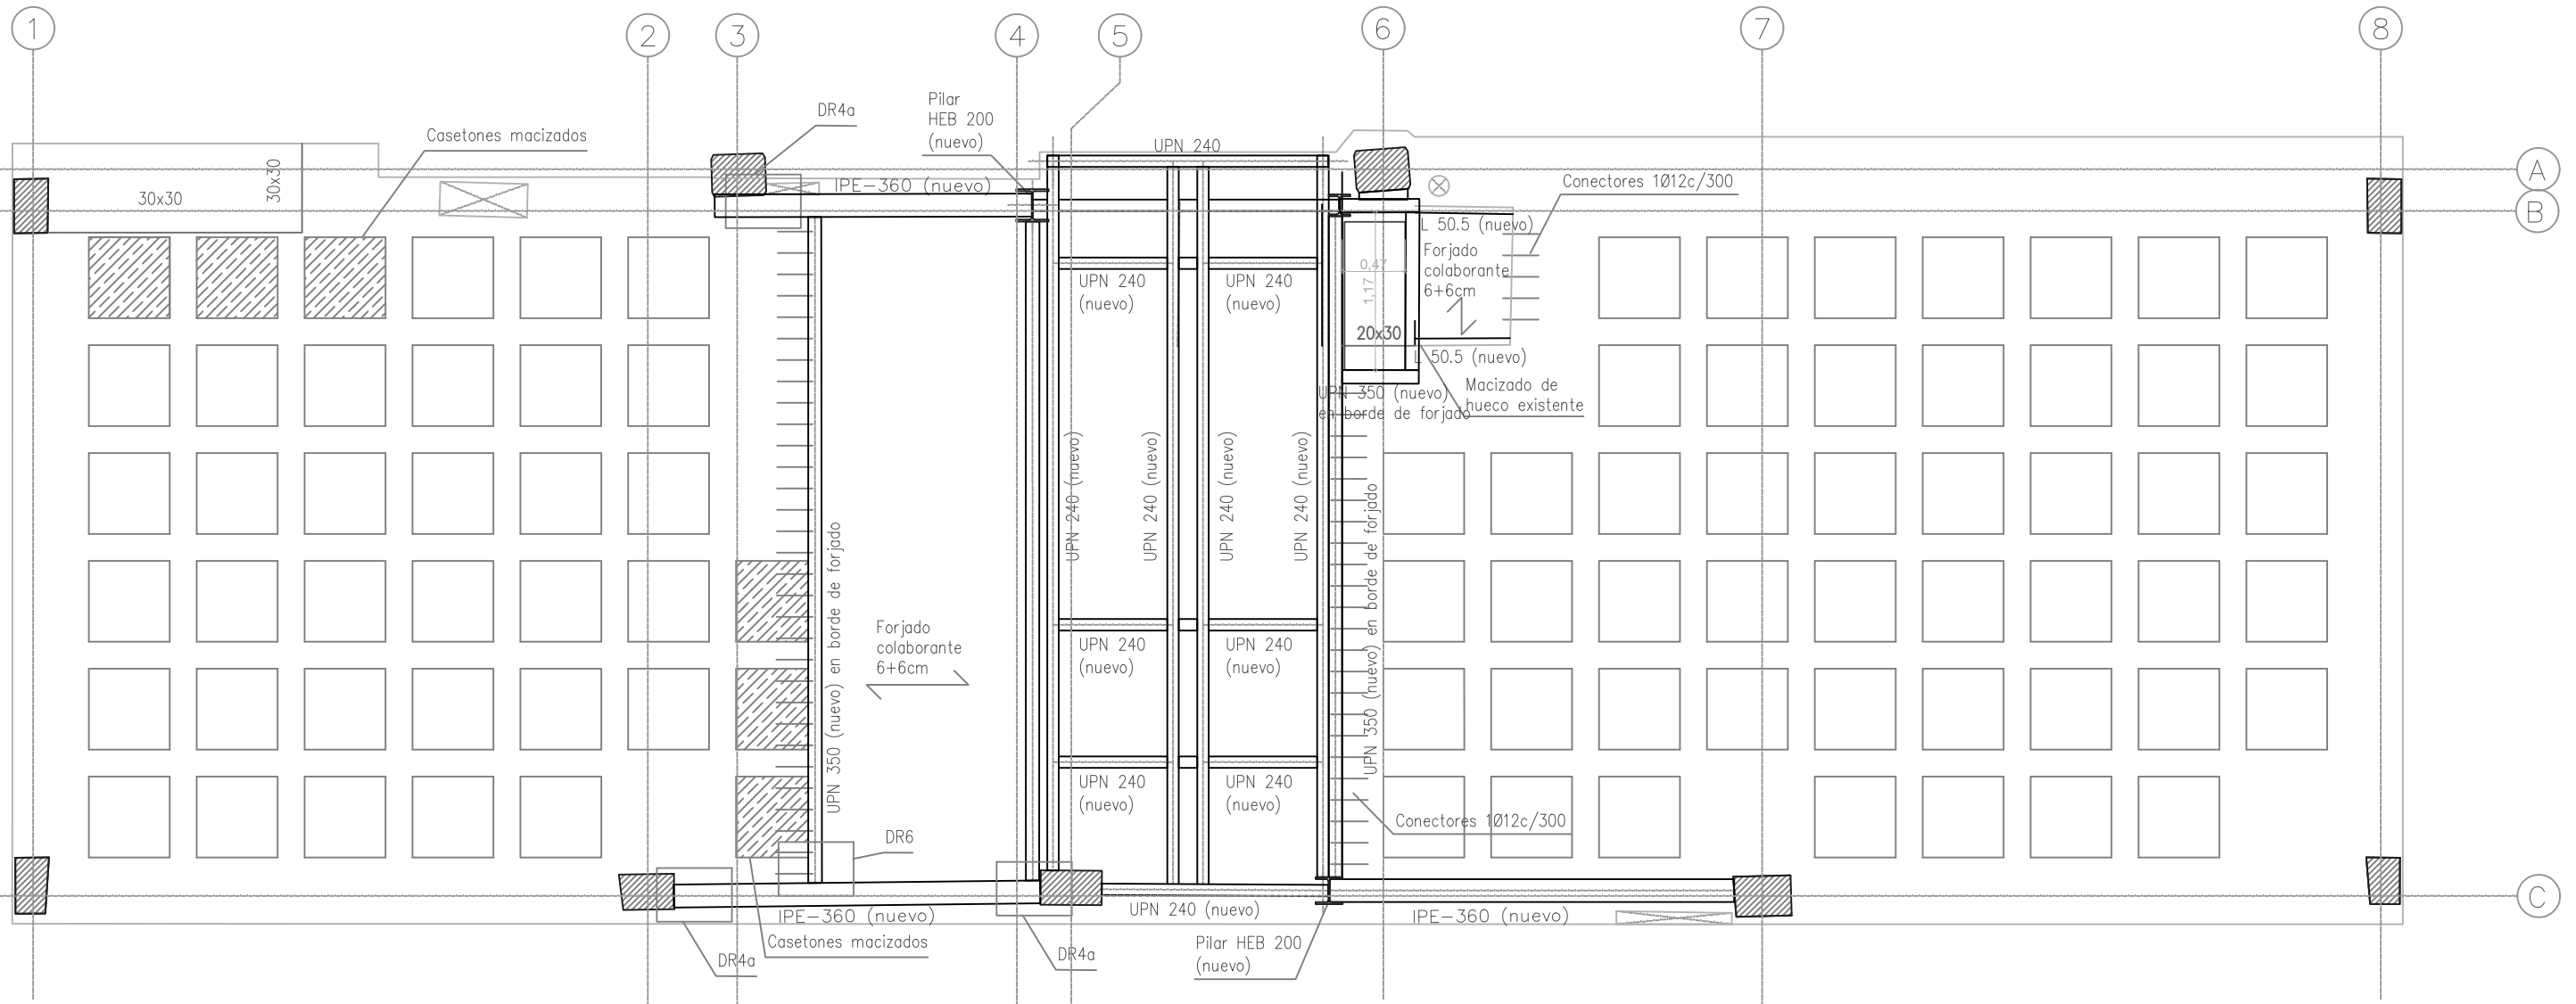

TECHO CASETÓN CUBIERTA

