


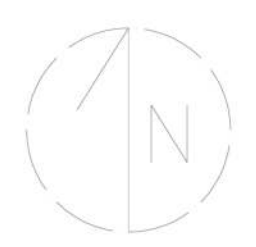

PLANIMETRIA SCALA 1:1000




VISTA AEREA DEL LOTTO

attenzione
al
contesto

mimesi
morfologica
e materia

residenza
ipogea

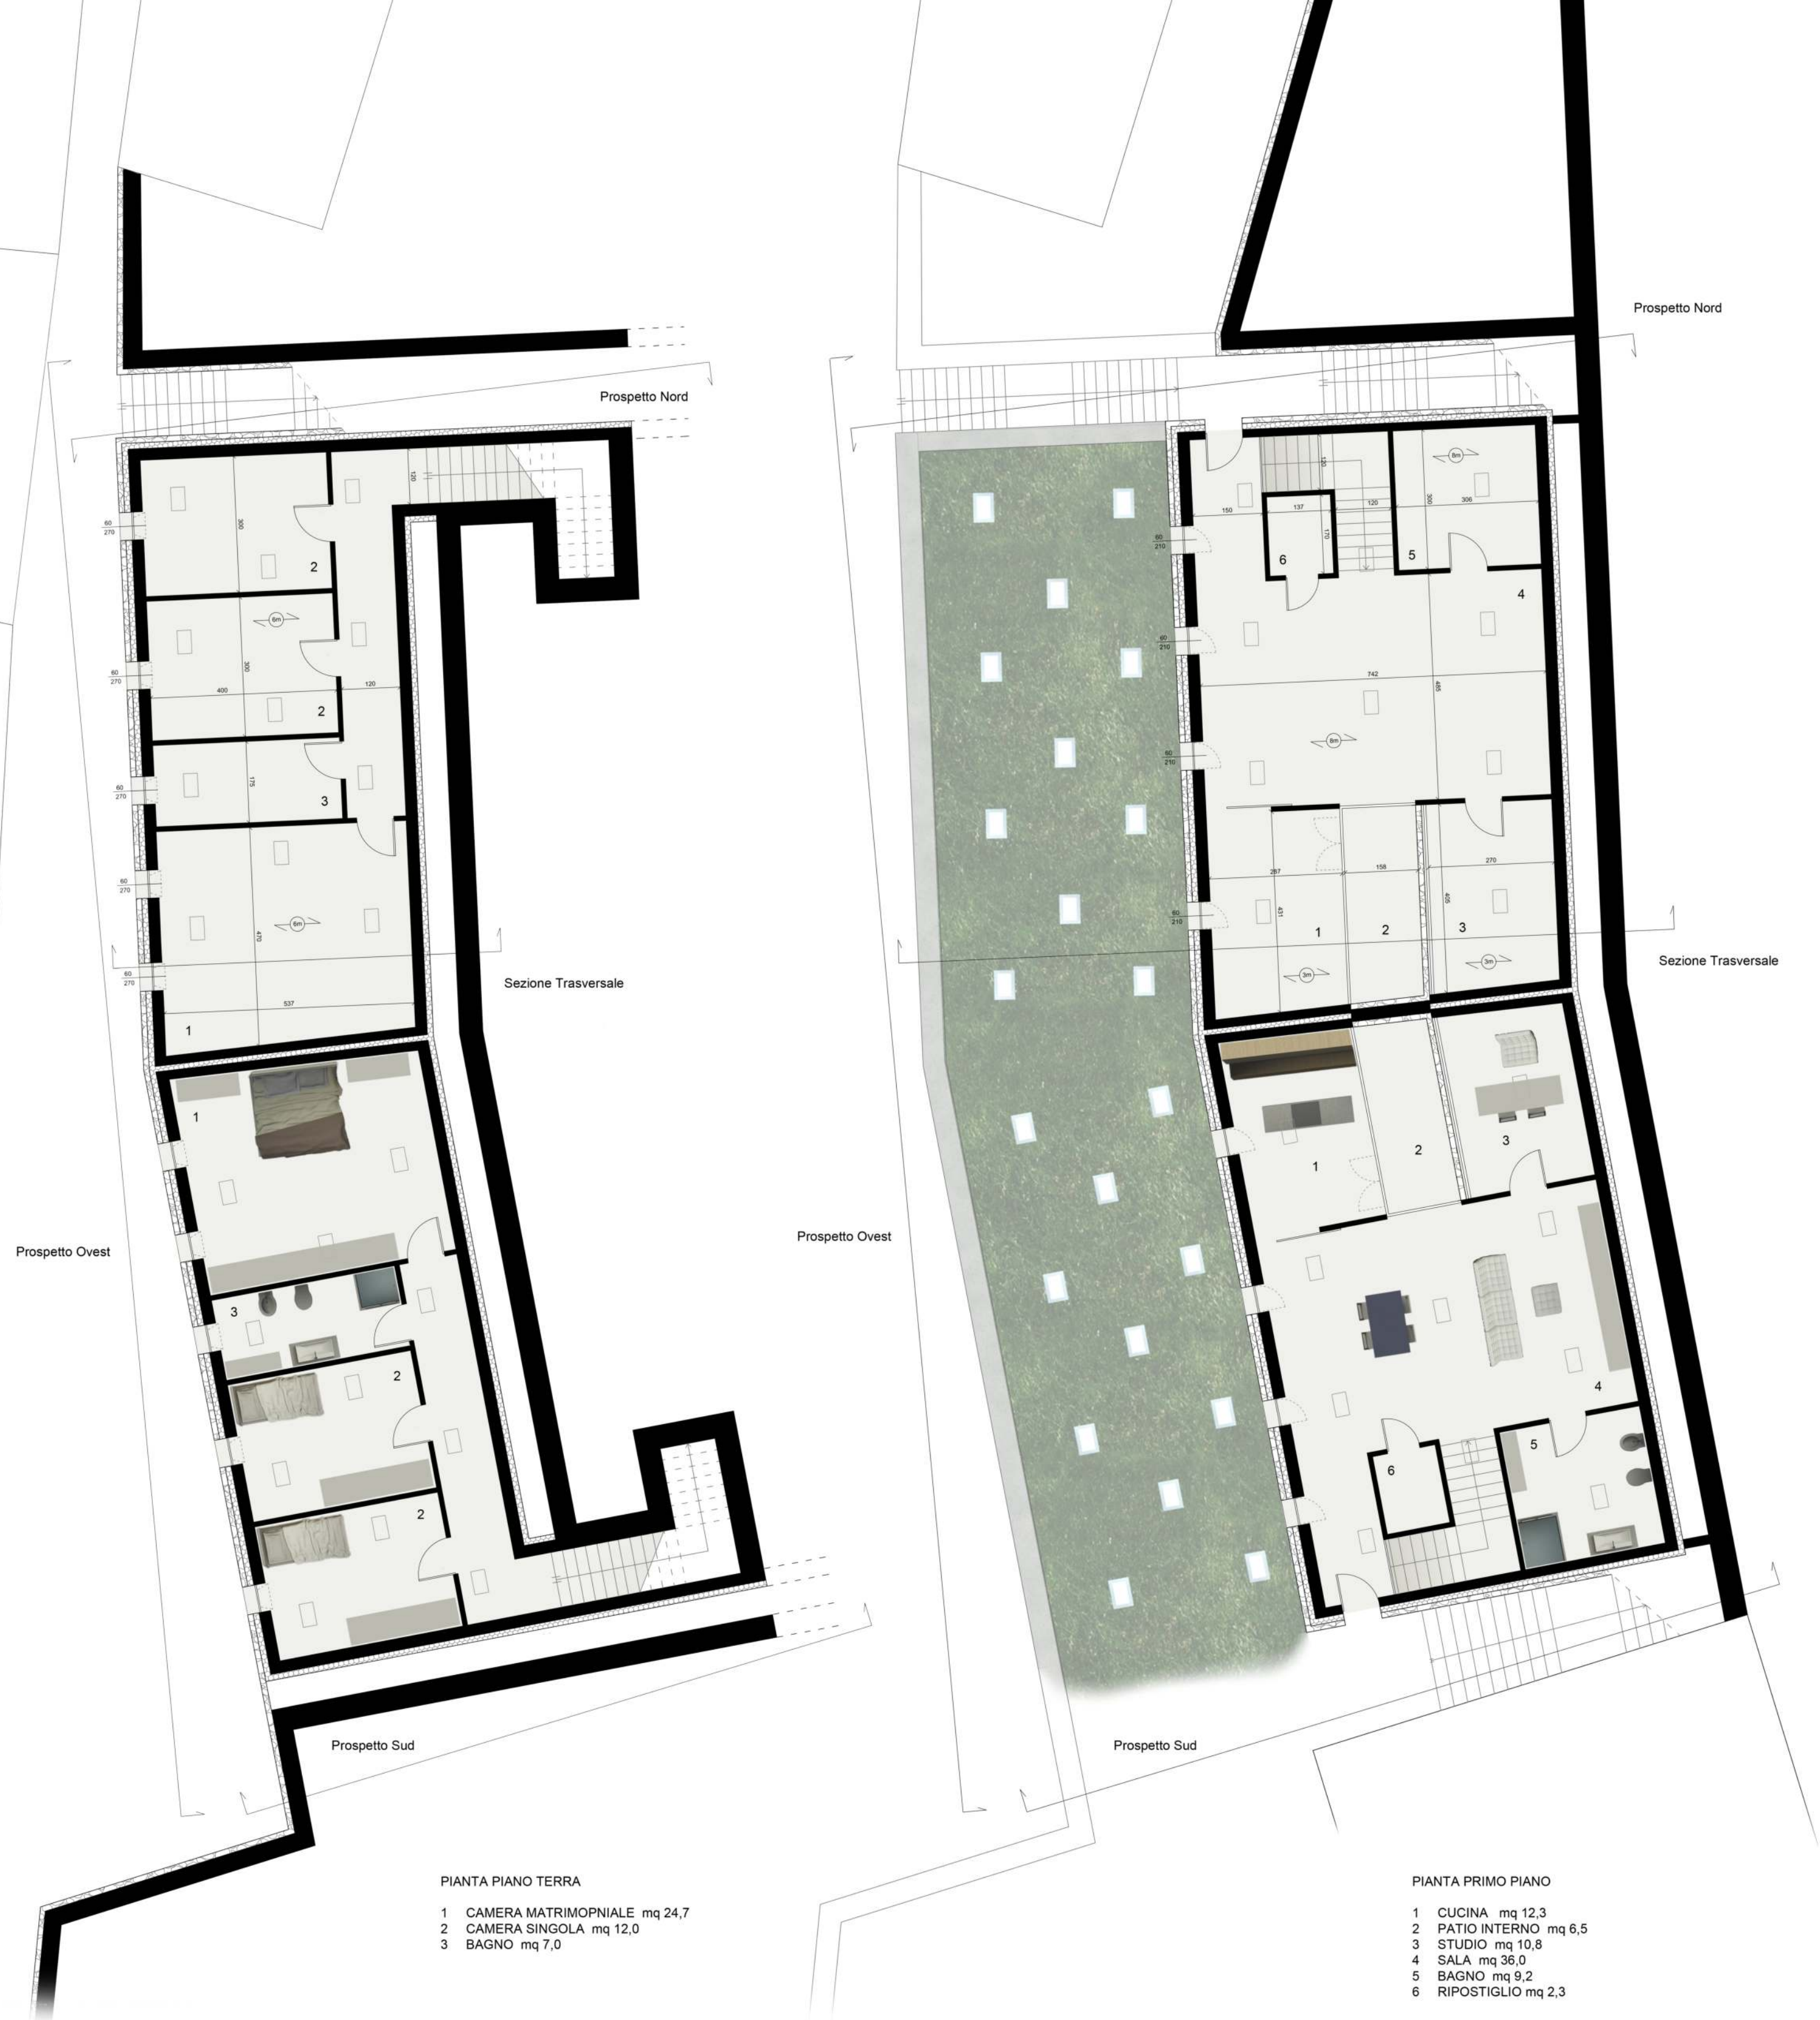

- PIANTA PIANO TERRA
- 1 CAMERA MATRIMONIALE mq 24,7
 - 2 CAMERA SINGOLA mq 12,0
 - 3 BAGNO mq 7,0

- PIANTA PRIMO PIANO
- 1 CUCINA mq 12,3
 - 2 PATIO INTERNO mq 6,5
 - 3 STUDIO mq 10,8
 - 4 SALA mq 36,0
 - 5 BAGNO mq 9,2
 - 6 RIPOSTIGLIO mq 2,3

PROSPETTO NORD

PROSPETTO OVEST

PROSPETTO SUD

