



PLAN DE TOITURE

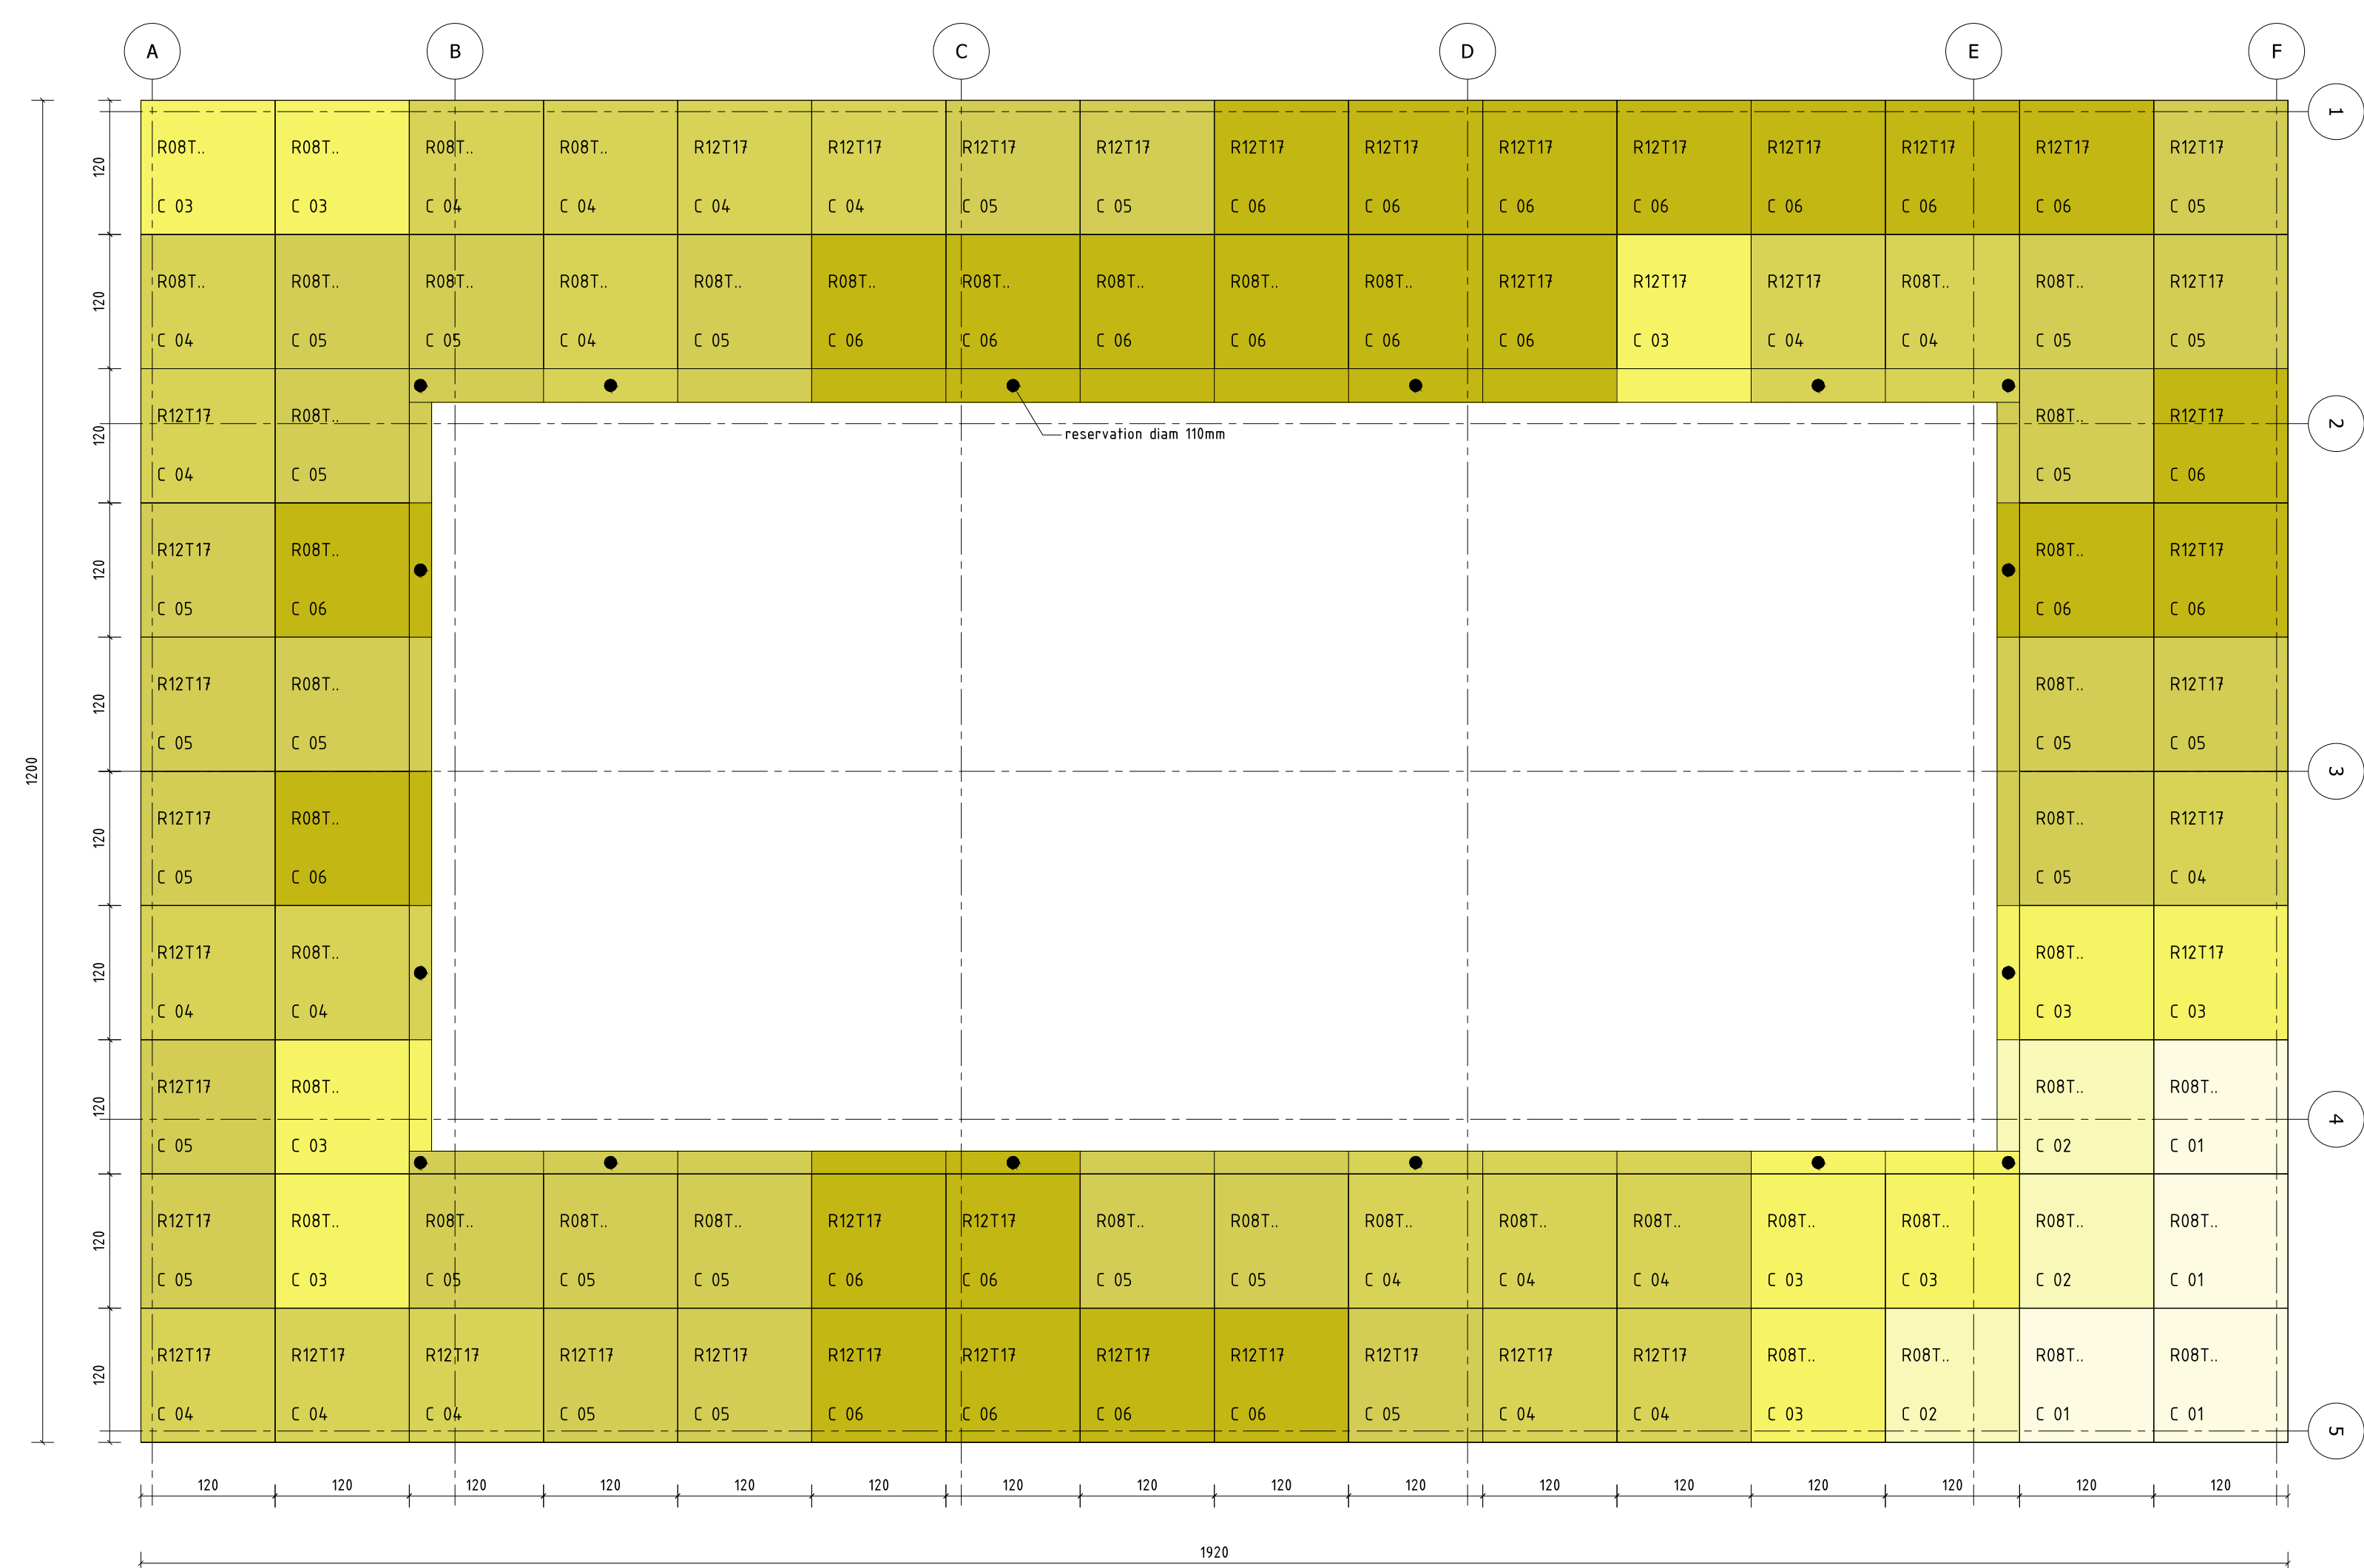

PLAN de SOUS-FACE

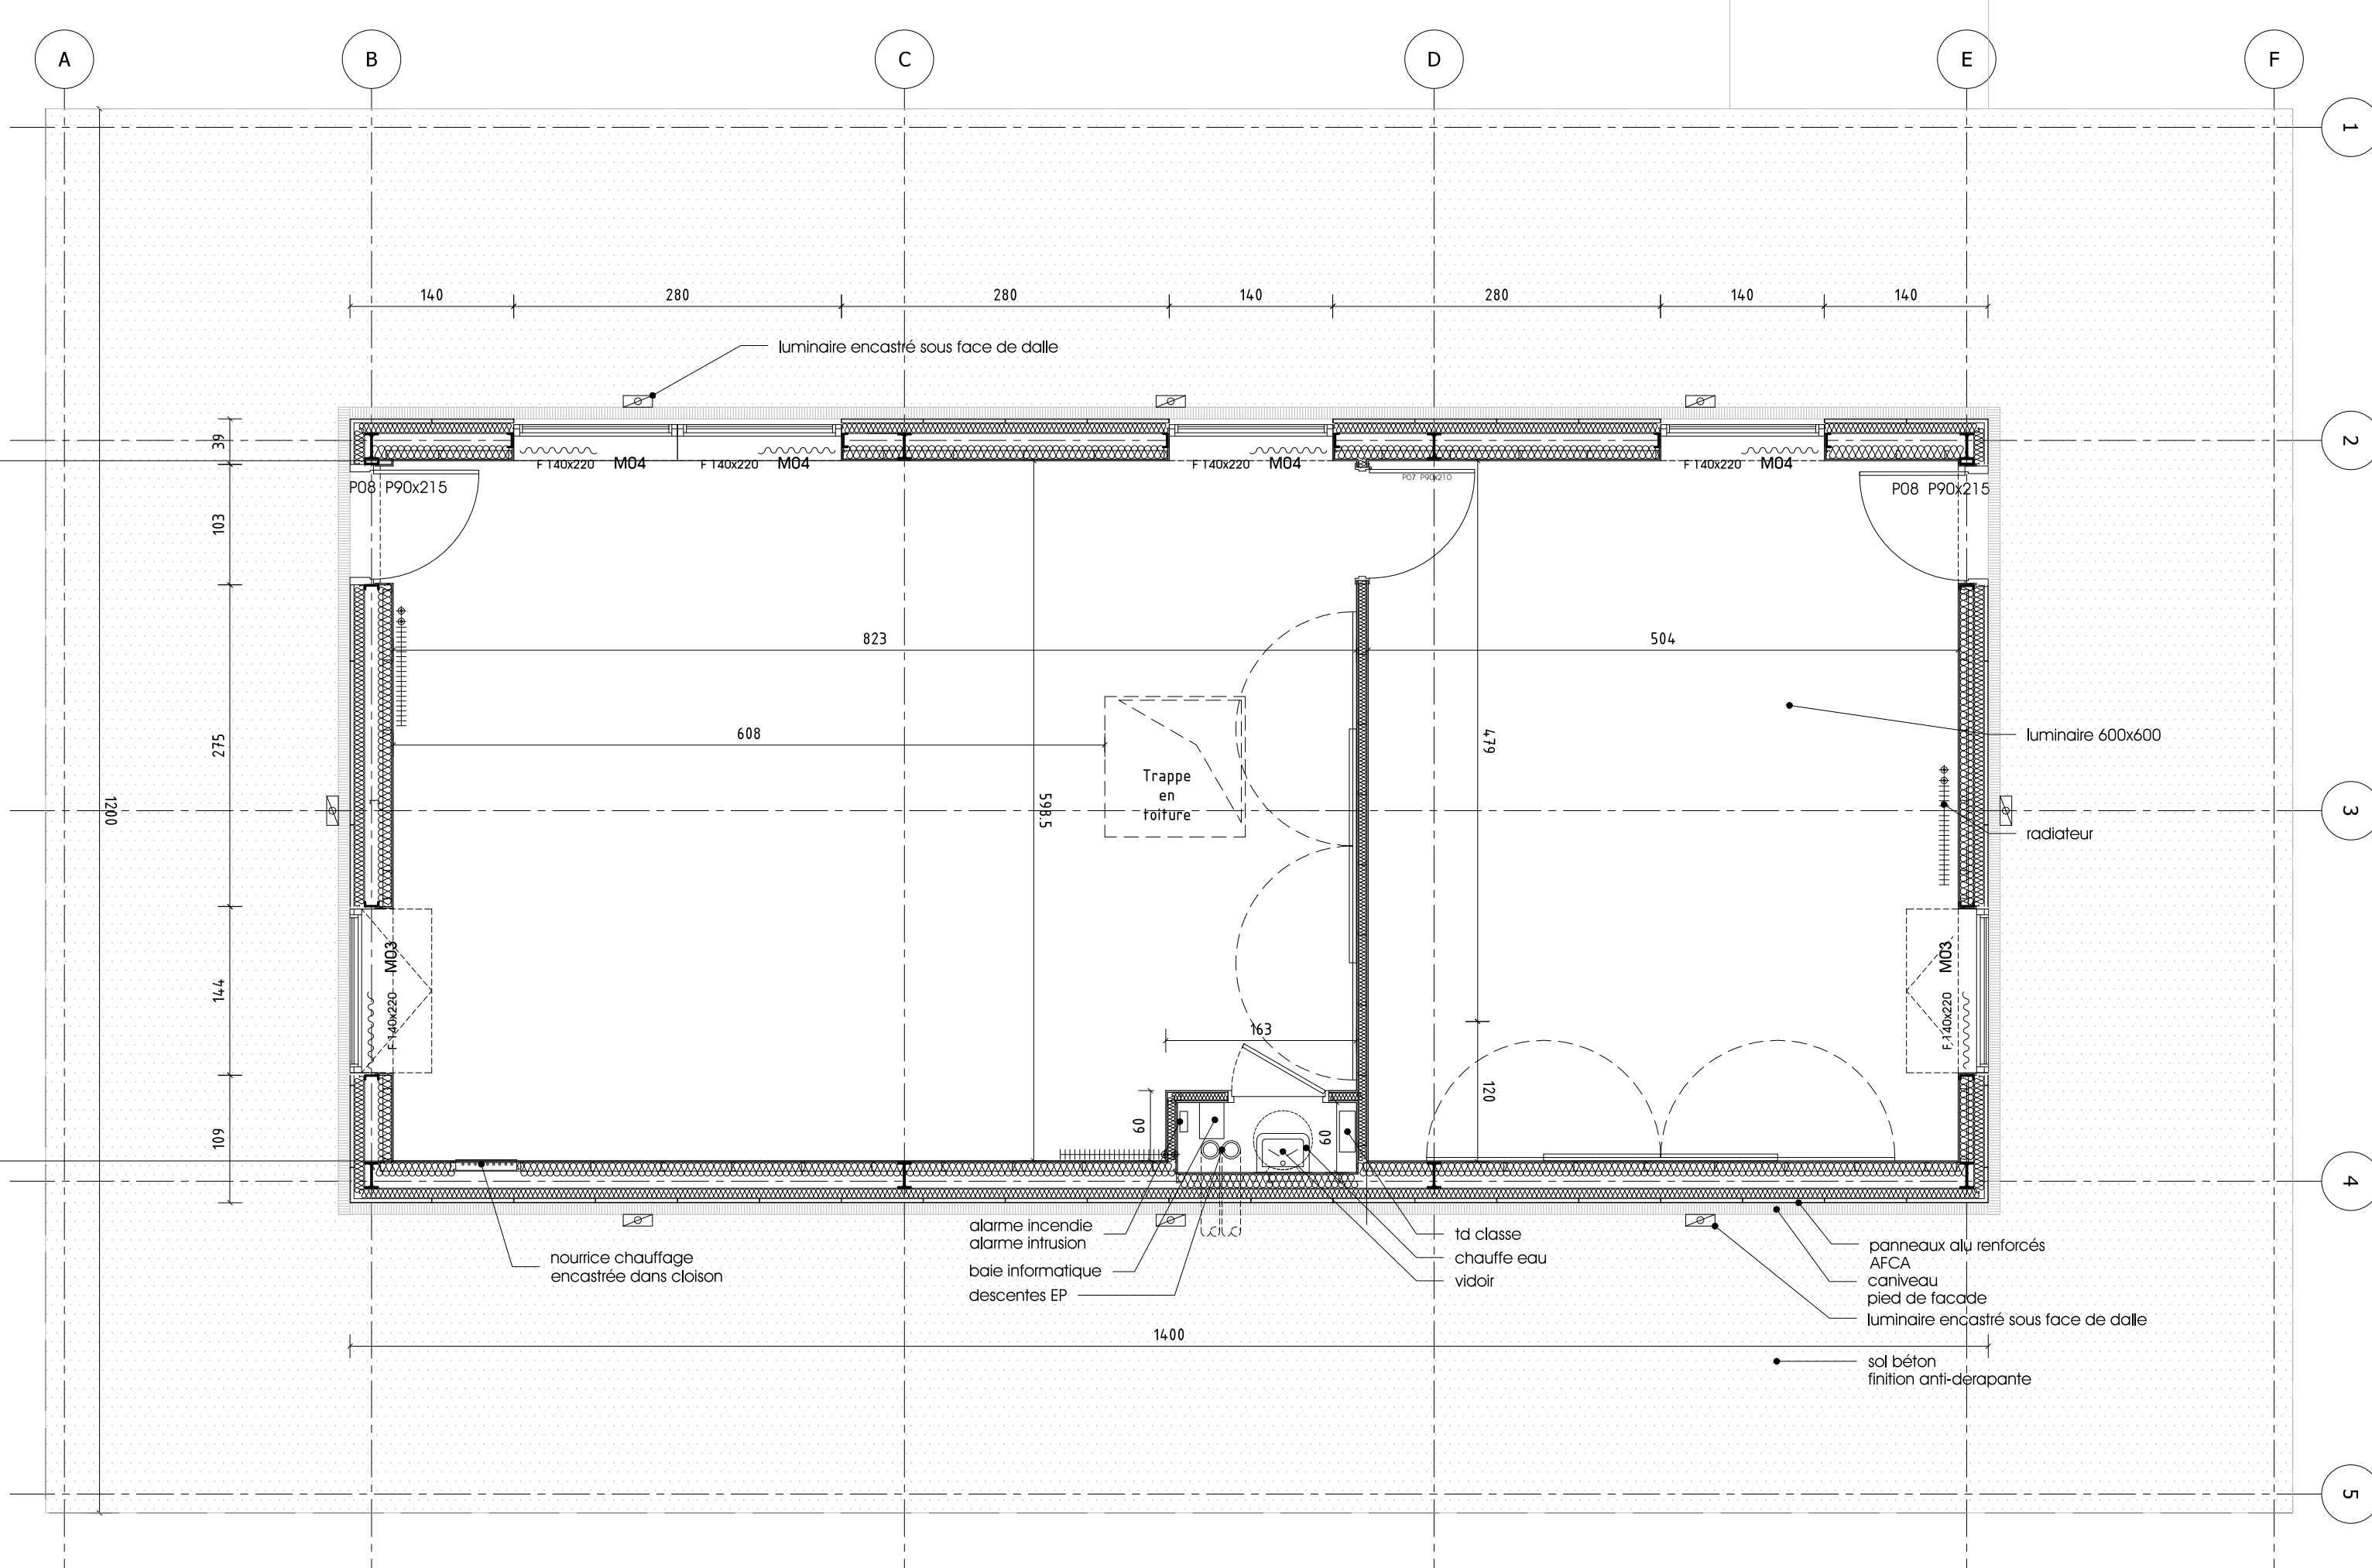

PLAN RDC

Restructuration partielle du lycée Georges Cormier à Coulommiers (77)

Maitrise d'ouvrage	REGION ILE DE FRANCE 25 Boulevard des Invalides 75001 Paris	Téléphone : 01 53 85 53 85 Fax : 01 53 85 53 89	e-mail :
Maitrise d'ouvrage mandataire	Essonne Aménagement 93 rue Henri Rochefort 91025 Evry cedex	Téléphone : 01 60 79 93 30 Fax : 01 60 79 91 60	e-mail : gbandt@amenagement.fr
Architecte	Ateliers O-S architectes 24 rue Raponeau 75020 Paris	Téléphone : 01 48 06 89 62 Fax : 01 58 30 69 01	e-mail : contact@o-s.fr
Bet TCE	BETON 33 avenue des Etats Unis 78 000 Versailles	Téléphone : 01 39 20 62 12 Fax : 01 39 20 62 30	e-mail : h.davasso@beton.fr
Bet SSI	BATISS 16 impasse Delphine 93011 Paris	Téléphone : 01 44 64 70 70 Fax : 01 44 64 70 75	e-mail : j.prest@batiss.fr
Bt de Cht	QUALICONSULT Parc de la Haute maison 831 11 rue Guille 77420 Champs sur Marne	Téléphone : 01 64 80 55 94 Fax : 01 64 80 52 64	e-mail : francoisberry@qualiconsult.fr
Bet SPS	L.C.A.ILES Coordonnateurs Associés 44 rue Camille Flammarion 95102 Nogent sur Marne cedex	Téléphone : 01 64 09 20 92 Fax : 01 64 09 11 39	e-mail : cspassioires@orange.fr



PLANS salles de classe

date: 21/01/13
échelle: 1/50

EXE P01/b